



Änderungen im aktuellen Index		
Phase	VORPLANUNG	
Bauherr	Landeshauptstadt Dresden Städtisches Klinikum Dresden Friedrichstrasse 41 01067 Dresden	
Architekt		
Fachplanung		
Übersicht		
Projekt	Erweiterung Sozialpädiatrisches Zentrums (SPZ) zur Frühförderung am Städtischen Klinikum Dresden mit Schaffung behindertengerechten Eingangsbereich	
Maßnahme	ERWEITERUNG HAUS 35	
Plan	LAGEPLAN	
Bestätigung Architekt	Bestätigung Bauherr	OK FFB EBENE 0 ±0,00=112,04 m HN
Datum/ Unterschrift	Datum/ Unterschrift	Planformat DIN A1
Bearbeiter:	Stand: 22.06.2023	Maßstab 1 : 500
Gezeichnet:	Datei:	
Plannummer:		
x	VP	SKDN
Projekt-Nummer	Planungsphase	Inhalt - Bauteil
	LP	01
	Ebene/ Detail/ ...	Index Blatt-Nr.

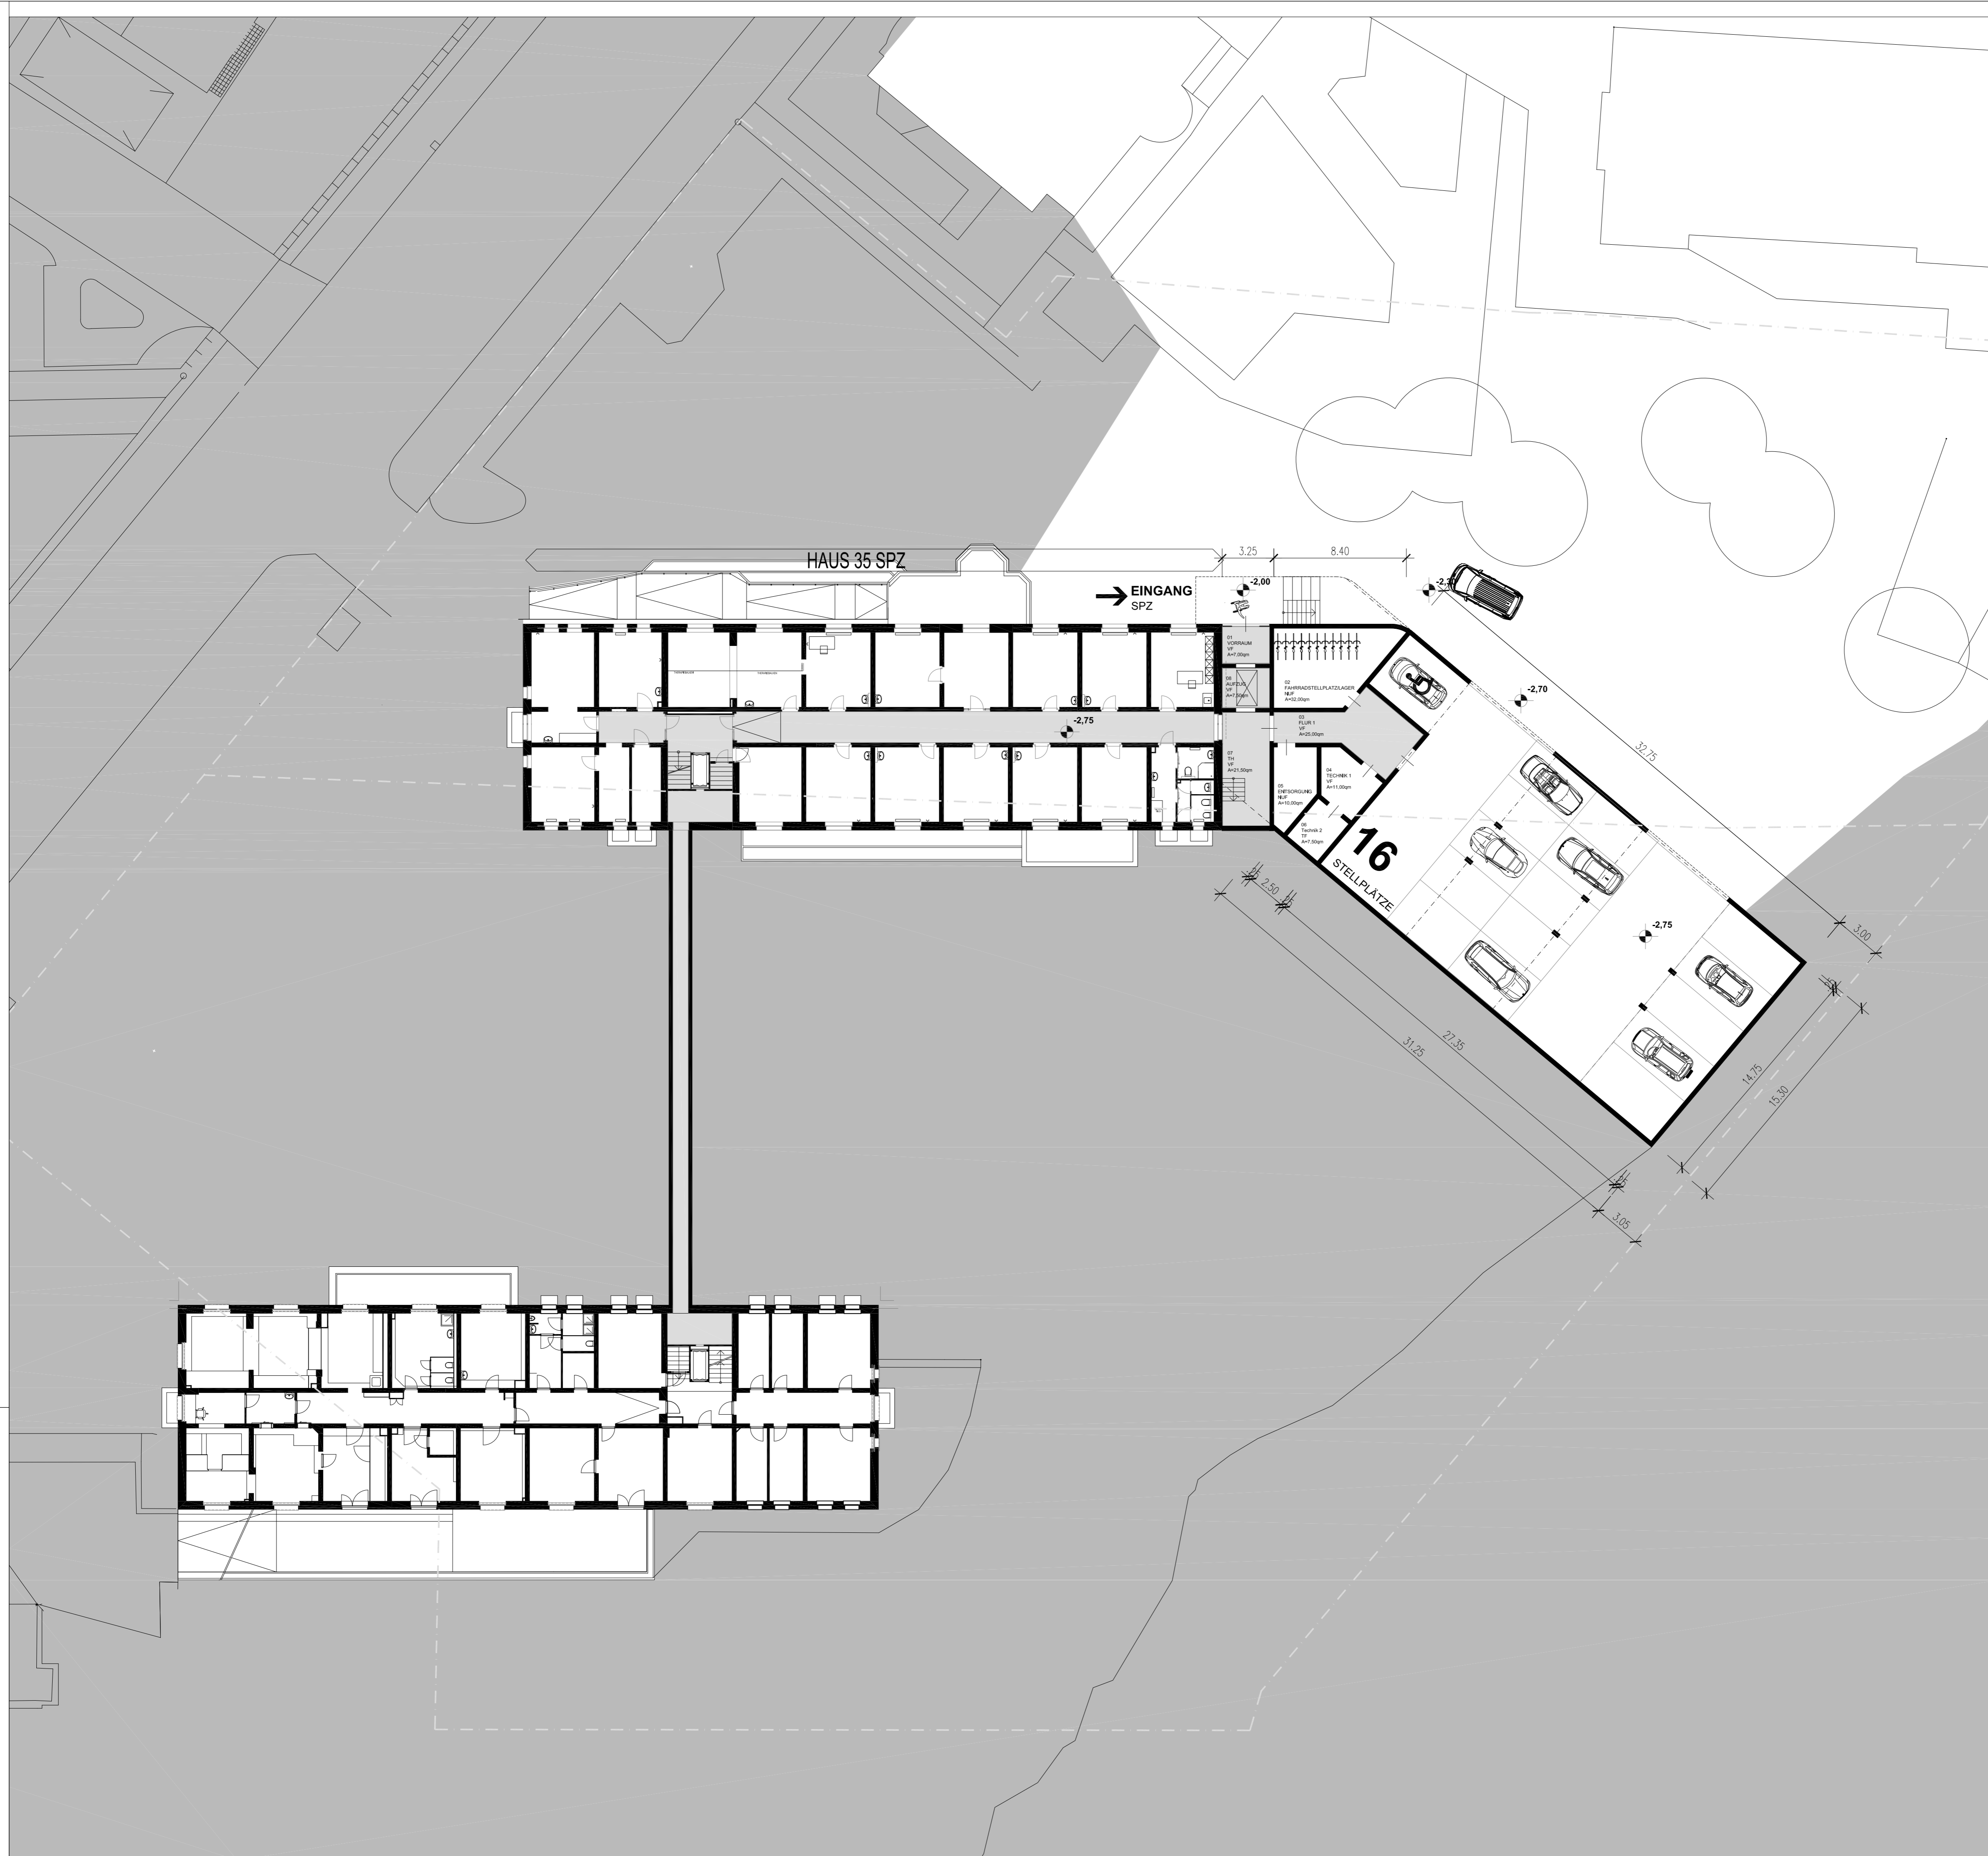

Änderungen im aktuellen Index		
Phase	VORPLANUNG	
Bauherr	Landeshauptstadt Dresden Städtisches Klinikum Dresden Friedrichstrasse 41 01067 Dresden	
Architekt		
Fachplanung		
Übersicht		
Projekt	Erweiterung Sozialpädiatrisches Zentrums (SPZ) zur Frühförderung am Städtischen Klinikum Dresden mit Schaffung behindertem gerechten Eingangsbereich	
Maßnahme	ERWEITERUNG HAUS 35	
Plan	GRUNDRISS UNTERGESCHOSS	
Bestätigung Architekt	Bestätigung Bauherr	OK FFB EBENE 0 ±0,00=112,04 m HN
Datum/ Unterschrift	Datum/ Unterschrift	Planformat DIN A1
Bearbeiter:	Stand: 22.06.2023	Maßstab 1 : 200
Gezeichnet:	Datei:	
Plannummer:		
x	VP	SKDN
Projekt-Nummer	Planungsphase	Inhalt - Bauteil
		GR_UG
		Ebene/ Detail/ ...
		Index
		02
		Blatt-Nr.

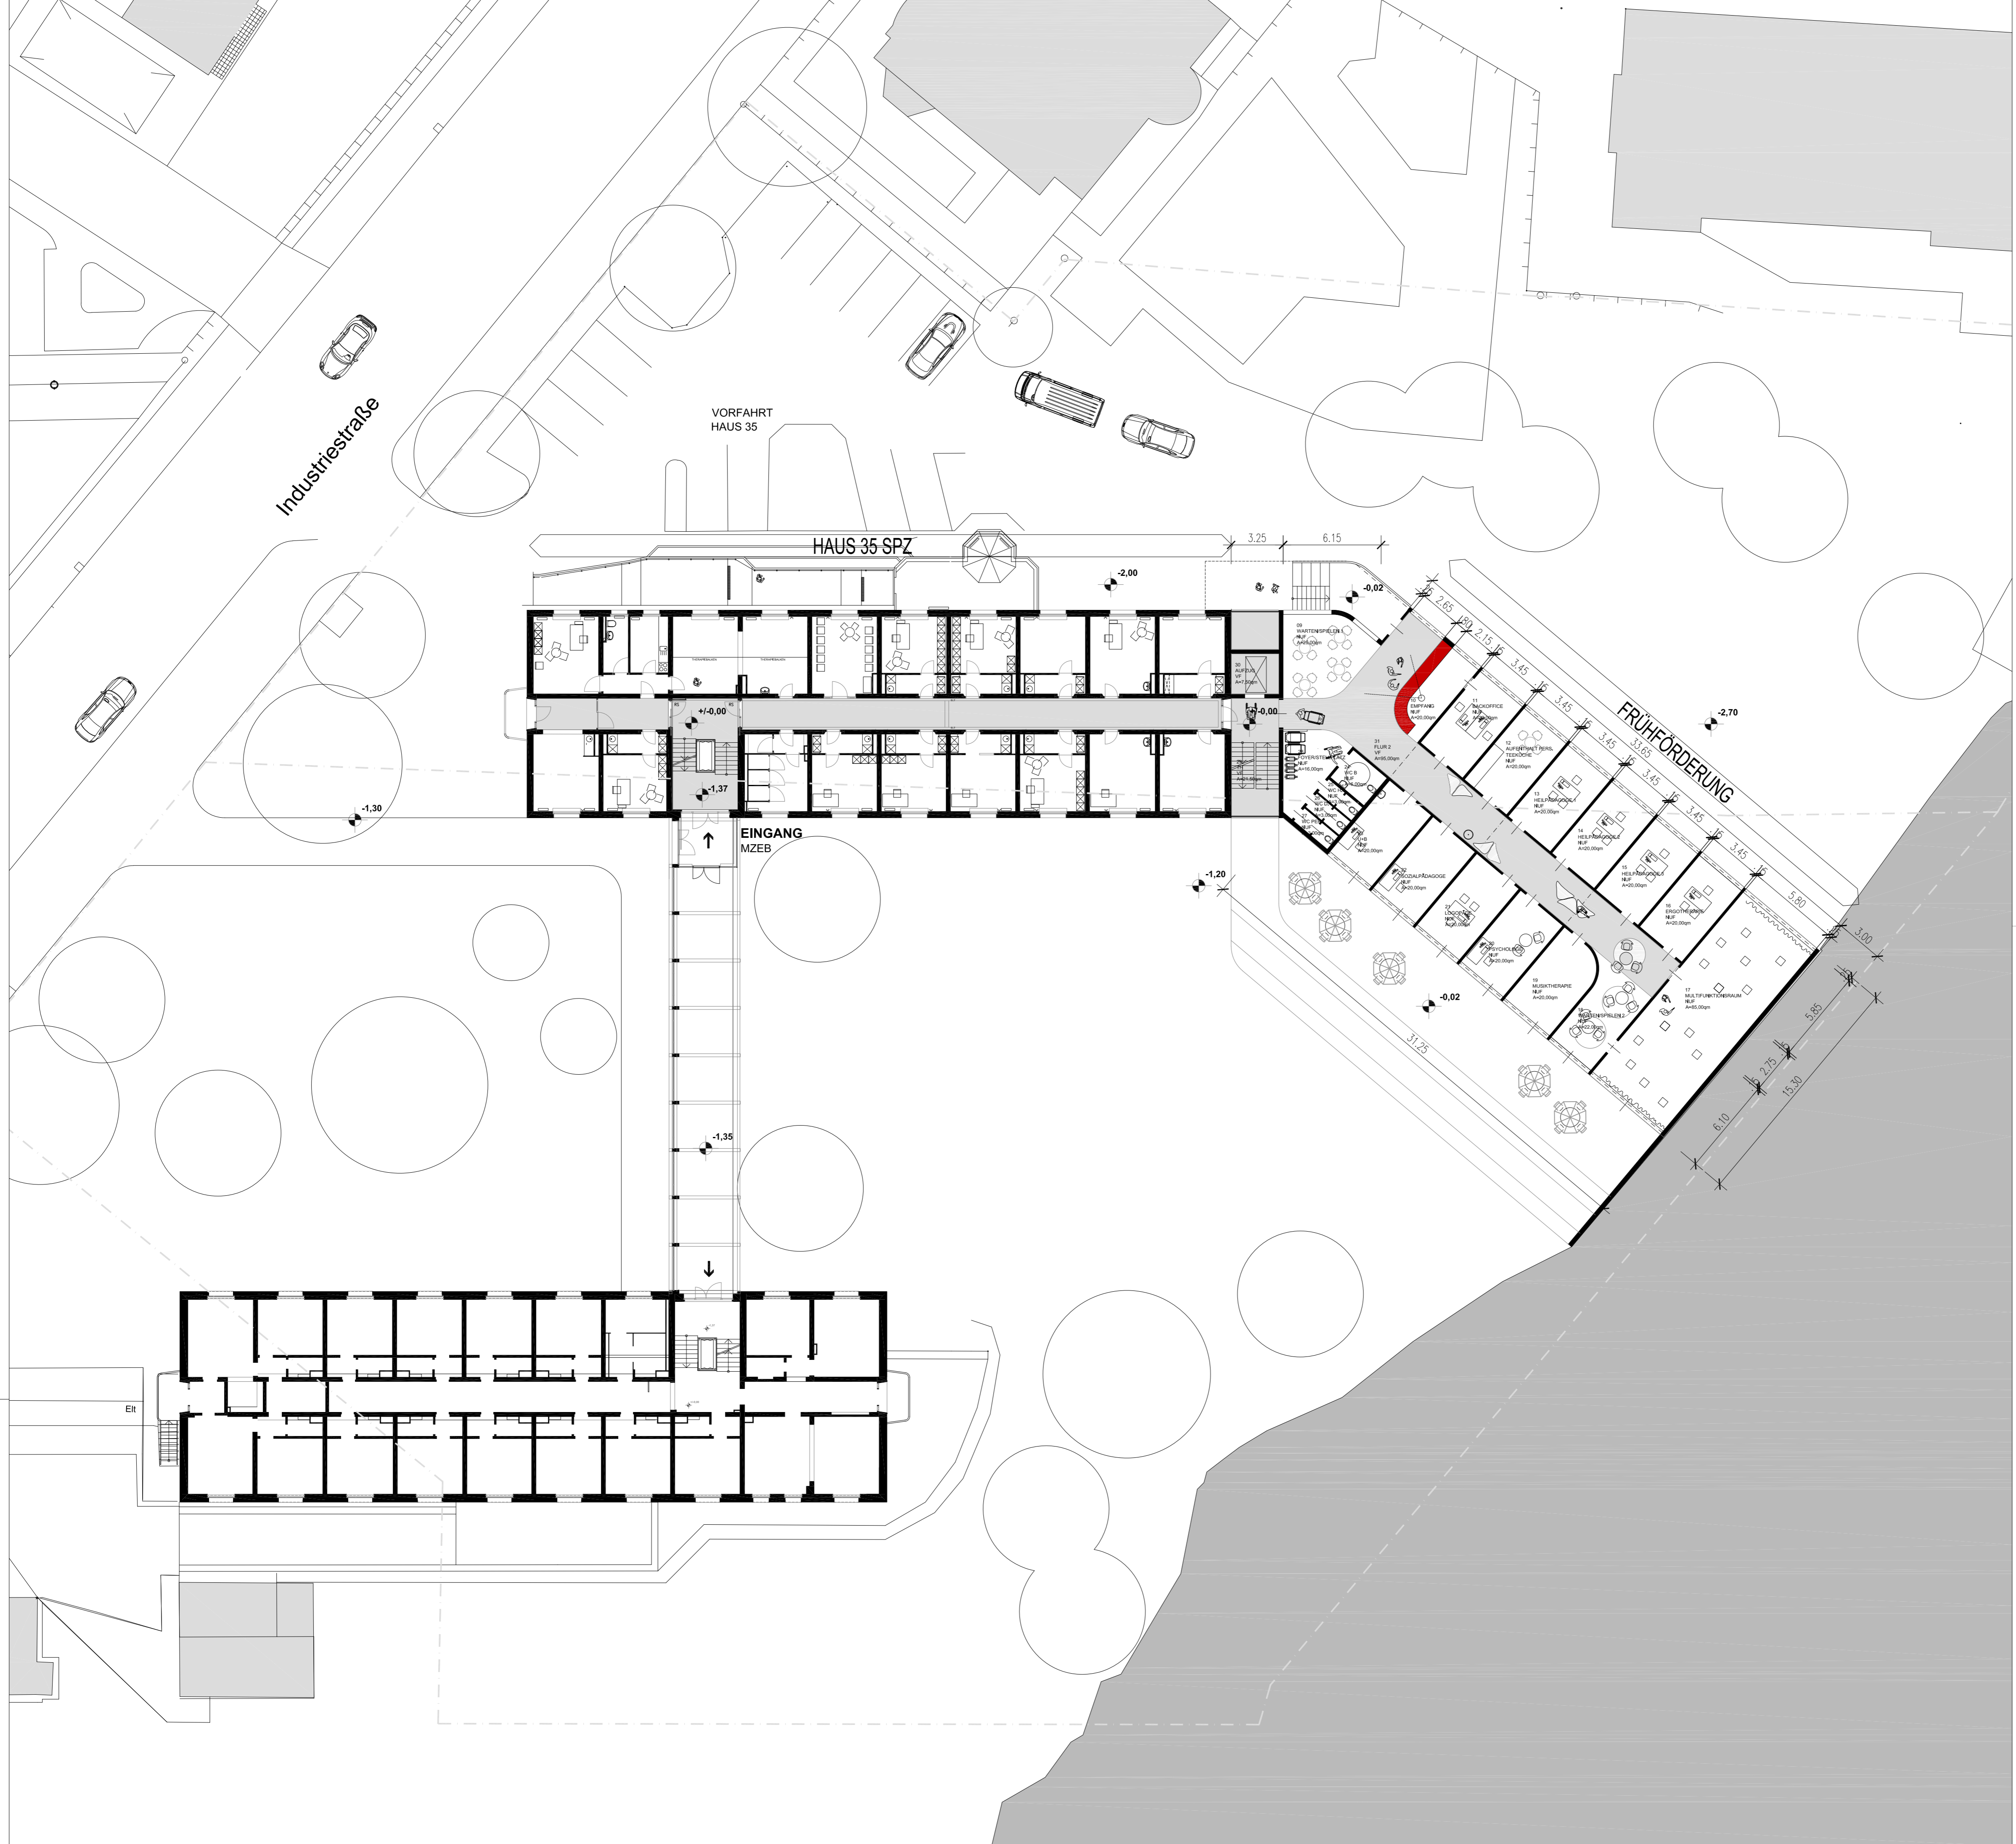


Änderungen im aktuellen Index

Phase **VORPLANUNG**

Bauherr **Landeshauptstadt Dresden
Städtisches Klinikum Dresden**
Friedrichstraße 41
01067 Dresden

Architekt

Fachplanung

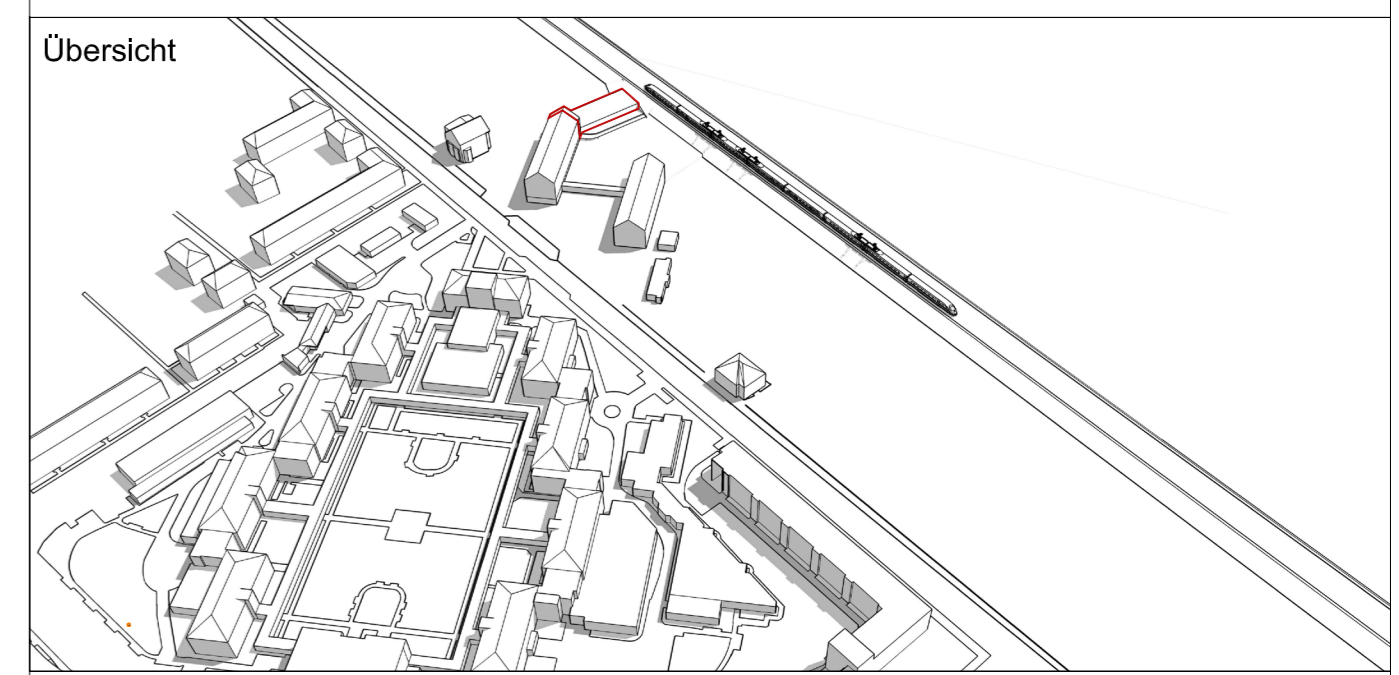

Projekt **Erweiterung Sozialpädiatrisches Zentrums (SPZ) zur Frühförderung am Städtischen Klinikum Dresden mit Schaffung behindertengerechten Eingangsbereich**

Maßnahme **ERWEITERUNG HAUS 35**



Plan **GRUNDRISS ERDGESCHOSS**

Bestätigung Architekt Bestätigung Bauherr OK FFB EBENE 0
±0,00=112,04 m HN

Datum/ Unterschrift Datum/ Unterschrift Planformat
DIN A1

Bearbeiter: Stand: 22.06.2023 Maßstab
Gezeichnet: Date: **1 : 200**

Plannummer: **x** **VP** **SKDN** **GR_EG** **.** **03**
Projekt-Nummer Planungsphase Inhalt - Bauteil Ebene/ Detail/ ... Index Blatt-Nr.

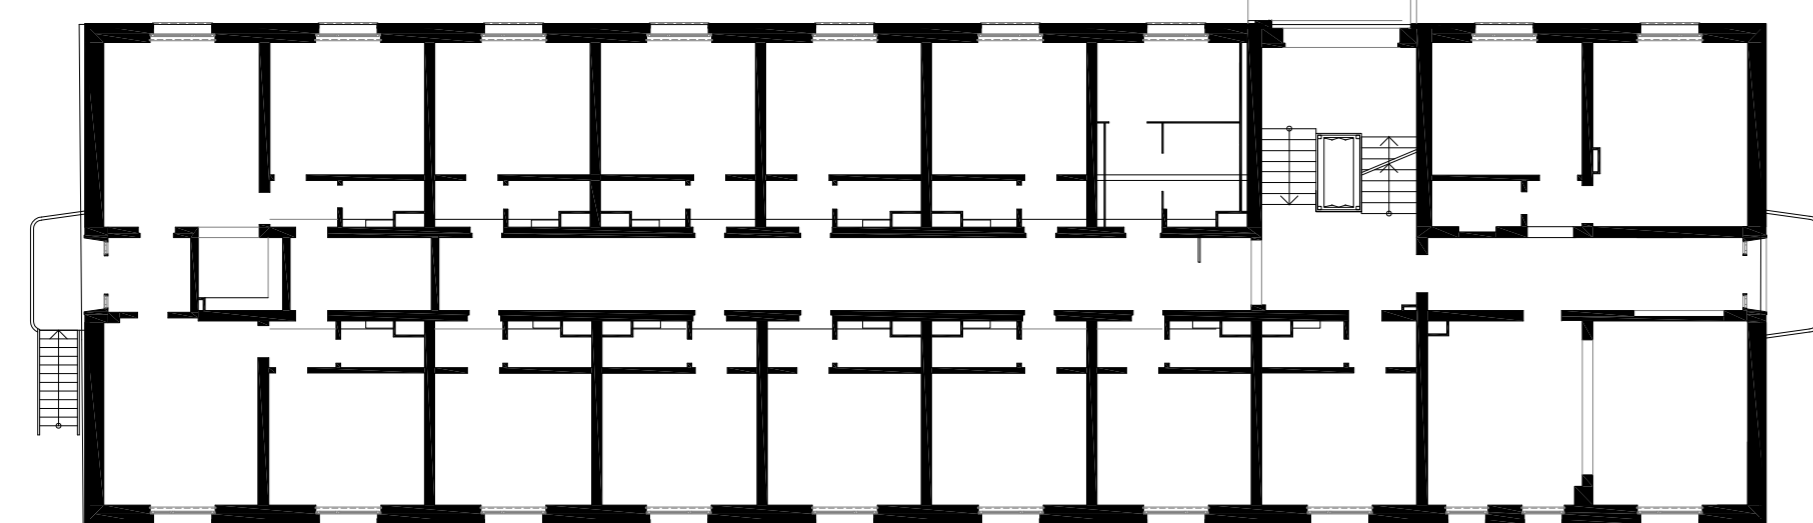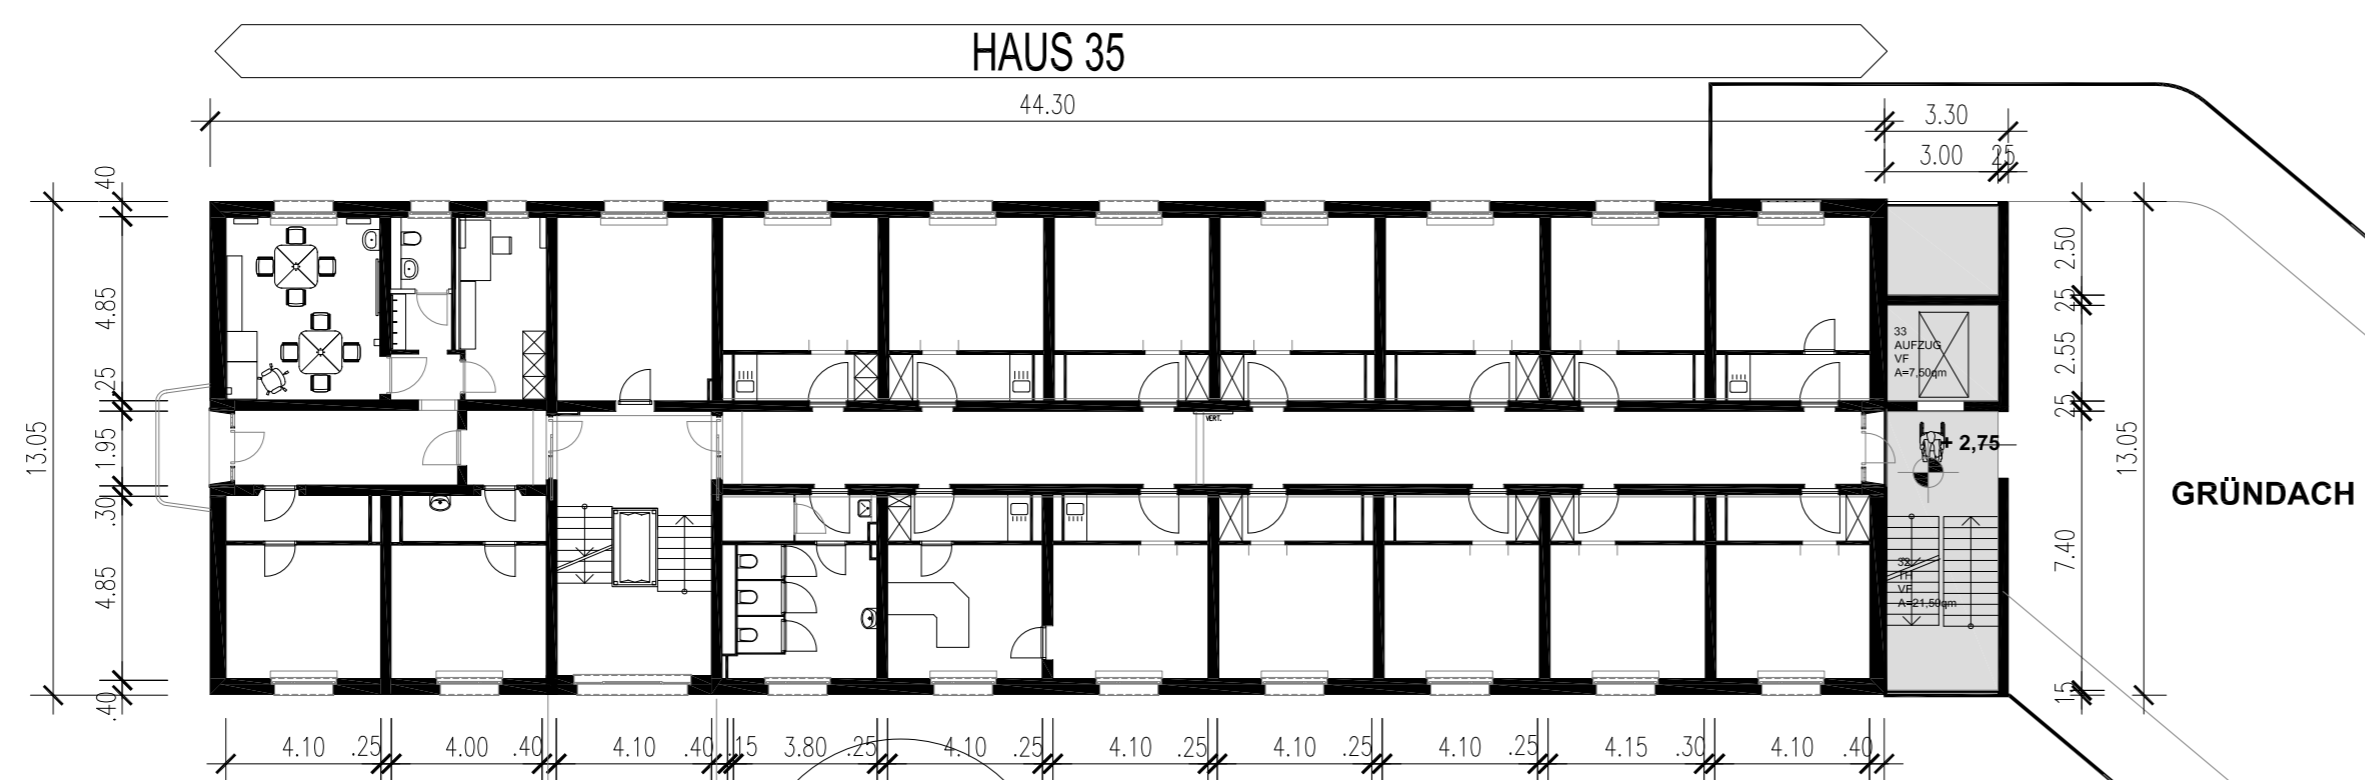


Änderungen im
aktuellen Index

Phase **VORPLANUNG**

Bauherr **Landeshauptstadt Dresden
Städtisches Klinikum Dresden**
Friedrichstrasse 41
01067 Dresden

Architekt

Fachplanung

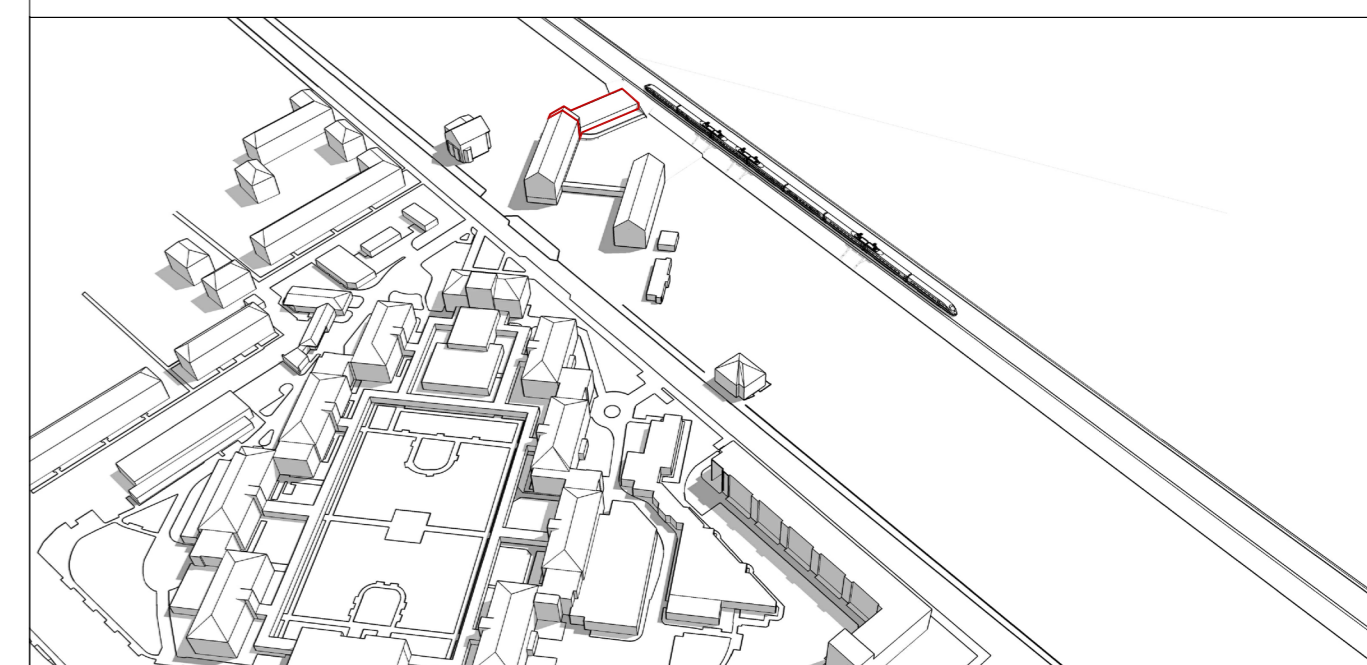

Projekt **Erweiterung Sozialpädiatrisches Zentrums (SPZ) zur Frühförderung
am Städtischen Klinikum Dresden mit Schaffung behindertem gerechten
Eingangsbereich**

Maßnahme **ERWEITERUNG HAUS 35**

Plan **GRUNDRISS OBERGESCHOSS**

Bestätigung Architekt Bestätigung Bauherr OK FFB EBENE 0
±0,00=112,04 m HN

Datum/ Unterschrift Datum/ Unterschrift Planformat
DIN A1

Bearbeiter: Stand: 22.06.2023 Maßstab
Gezeichnet: Date: **1 : 200**

Plannummer: **x** **VP** **SKDN** **GR_1** **.** **04**
Projekt-Nummer Planungsphase Inhalt - Bauteil Ebene/ Detail/ ... Index Blatt-Nr.



Phase	VORPLANUNG		
Bauherr	Landeshauptstadt Dresden Städtisches Klinikum Dresden Friedrichstrasse 41 01067 Dresden		
Architekt			
Fachplanung			
Projekt	Erweiterung Sozialpädiatrisches Zentrum (SPZ) zur Frühförderung am Städtischen Klinikum Dresden mit Schaffung behindertem gerechten Eingangsbereich		
Maßnahme	ERWEITERUNG HAUS 35		
Plan	LÄNGSSCHNITT		
Bestätigung Architekt	Bestätigung Bauherr	OK FFB EBENE 0	
		±0,00=112,04 m HN	
		Planformat	
		DIN A1	
Datum/ Unterschrift	Datum/ Unterschrift	22.06.2023	Maßstab
Bearbeiter:	Stand:		1 : 200
Gezeichnet:	Datei:		
Plannummer:	VP	SKDN	LS
x	Planungsphase	Inhalt - Bauteil	Ebene/ Detail/ ...
Projekt-Nummer			Index
			05
			Blatt-Nr.