



- ### Legende
- Außenwand (Bestand)
 - Stahlbeton (Bestand)
 - Beton, unbewehrt (Bestand)
 - Bauteile (Neu)
 - Mineralwolle-Dämmung (Neu)
 - Mauerwerk (Neu) SFK 12, Rohnichtklasse 2.0
 - Mauerwerk (Neu) SFK 12, Rohnichtklasse 0.8
 - Stahlbeton (Neu)
 - Beton / Estrich (Neu)
 - Stahlbetonhohldecke (Neu)
 - Stahlbetonfertigteile (Neu)
 - Schüttung (Neu)
 - Trockenbauvor- / Installationswände (Neu)
 - Trockenbauwände (Neu)
 - Putz (Neu)
 - Sauberlaufzone (Neu)
 - Herstellung/Erhalt Öffnungsflügel
 - Fensteröffnung
 - Fensterverschluss/Blindfeld
 - Glasbrüstung (Neu)
 - Bodenbelag Linoleum (Neu)
 - Bodenbelag Fliesen (Neu)
 - Bodenbelag Anstrich (Neu)
 - Dachausstieg / Oberlicht (Neu)
 - Unterhangdecke UHD (Neu)
 - Angaben Statik (Neu)
 - Möblierungsvorschlag
 - Lochblech (Neu)
 - Fassadenrinne (Neu)
 - Abbruch Einzelgegenstände
 - Abbruch Wände etc.


- Selsicherungssystem
- Türnummer / Rohbaumaß (Neu)
- Fensternummer / Rohbaumaß (Neu)
- Achsenbezeichnung
- Schnittlinie
- feuerhemmende, rauchdichte, selbstschließende Tür
- Stahlbetonsurz H x B 14 x 16cm
- Stahlträger HEB200
- Eintragung HLS (NEU)
- Heizkörper (NEU)
- Eintragung ELT (NEU)
- H = 26 Höhe = 26cm
- BRH Brüstungshöhe
- FO Fensteröffnung
- TO Türöffnung, ab OK FFB
- GA Glassausschnitt
- 32dB Schallschutz R_w = 32 dB
- DD Deckendurchbruch
- BD Bodendurchbruch
- WD Wanddurchbruch
- RB Rohbau
- KB Kernbohrung
- OK/UK Oberkante / Unterkante
- RR/RB Rohfußboden / Fertigfußboden
- RD Runderdeke
- UHD Unterhangdecke
- UZ/UZ Überzug / Unterzug

- Brandwand F60 - A - M
- Wand F60 - M

Höhenbezug	
c	Türnummerierung 13.05.2024 KLK
b	Eintragung + Maßanpassung Statik-Positionen 05.04.2024 KLK
a	Ergebnis Installationsnachricht MW Flure 17.01.2024 KLK
Index	Änderung Datum Gez.

Zeichnungscode Grundriss Erdgeschoss_A11

Landeshauptstadt Dresden
Dresden. Amt für Hochbau und Immobilienverwaltung
 PF 120020 01001 Dresden Tel. 488 38 21, Fax 488 38 17

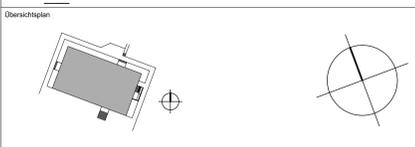

Projekt **Umnutzung des ehemaligen Schulbaus zur Unterkunft für besondere Bedarfgruppen**
 Alexander-Herzen-Strasse 64, 01109 Dresden

Architekten Ingenieurgemeinschaft Froebel+Froebel Profisur Strasse 35 01237 Dresden
 Tel.: 0351 / 41750-66
 Fax: 0351 / 41750-65
 E-Mail: info@f-f-dresden.de

Standortverwalter
 Planungsphase **05 Ausführungsplanung**


Fachplaner
 Ausführungsphase Revisor/ Montageplanung:

Datum Unterschrift
 Fachplaner Fachplaner Fachplaner Fachplaner

Inhaltliche Koordinierung ist erfolgt mit:
 Fachplaner Fachplaner Fachplaner Fachplaner

Darstellung **Grundriss Erdgeschoss**
 DWG-Dateiname 0861_001_5_A_000_31_b.dwg
 PDF-Dateiname 0861_001_5_A_000_31_b.pdf
 Maßstab 1:50 Erstellt am 27.10.2023
 Gez. PF/MB/KLK Projekt-Nr. HI 55 0061
 Bl.-Größe A0 Bl.-Nr. A 31

- ### Ausstattung Wohnzimmer
- TYP I**
 WE für 5 Personen
 - 2 Stockbetten
 - 1 Einzelbett
 - Schränke je Person
 - Tisch / Stühle
 - Kühlschrank (30/Person)
- TYP II**
 WE für 3 Personen
 - 3 Einzelbetten
 - Schränke je Person
 - Tisch
 - Kühlschrank (30/Person)

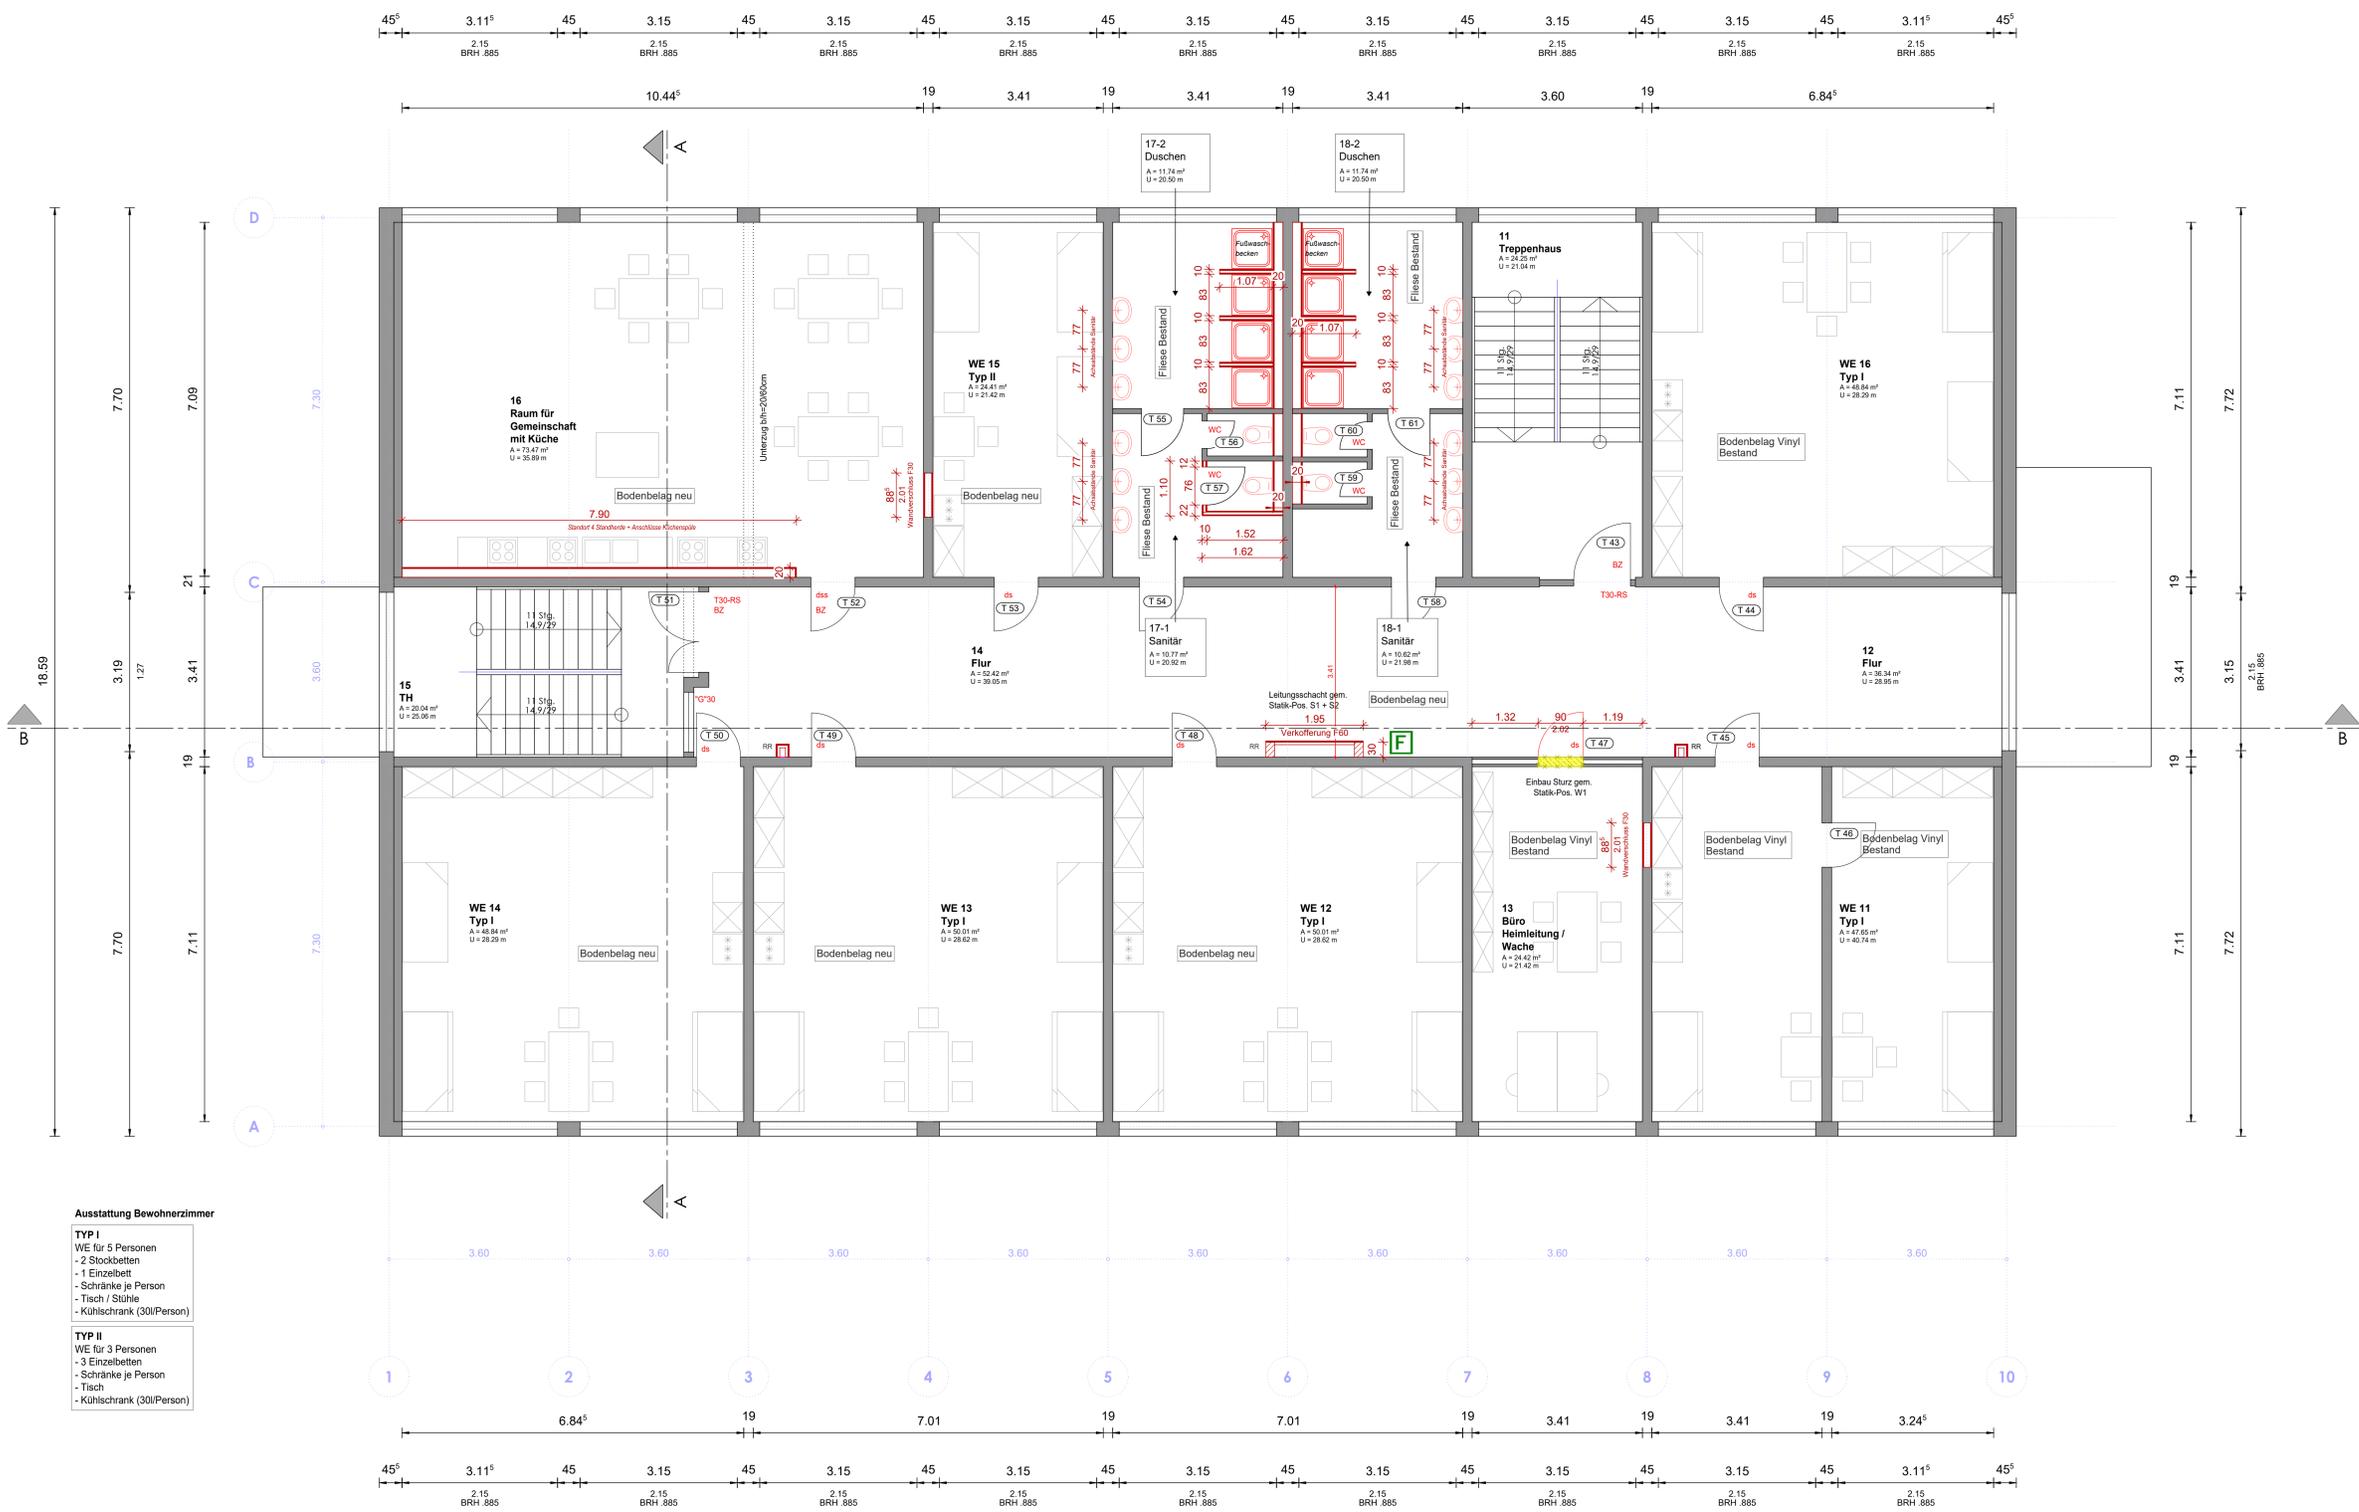

- Ausstattung Wohnzimmer**
- TYP I**
 WE für 5 Personen
 - 2 Stockbetten
 - 1 Einzelbett
 - Schränke je Person
 - Tisch / Stühle
 - Kühlschrank (30/Person)
- TYP II**
 WE für 3 Personen
 - 3 Einzelbetten
 - Schränke je Person
 - Tisch
 - Kühlschrank (30/Person)


- Legende**
- Außenwand (Bestand)
 - Stahlbeton (Bestand)
 - Beton, unbewehrt (Bestand)
 - Bauteile (Neu)
 - Mineralfüll-Dämmung (Neu)
 - Mauerwerk (Neu) SFK 12, Rohnichtklasse 2.0
 - Mauerwerk (Neu) SFK 12, Rohnichtklasse 0.8
 - Stahlbeton (Neu)
 - Beton / Estrich (Neu)
 - Stahlbetonhohldecke (Neu)
 - Stahlbetonfertigteile (Neu)
 - Schüttung (Neu)
 - Trockenbauvor-/Installationswände (Neu)
 - Trockenbauwände (Neu)
 - Putz (Neu)
 - Sauberlaufzone (Neu)
 - Herstellung/Erhalt Öffnungsflügel
 - Fensterföhrung
 - Fensterverschluss/Blindfeld
 - Glasbrüstung (Neu)
 - Bodenbelag Linoleum (Neu)
 - Bodenbelag Fliesen (Neu)
 - Bodenbelag Anstrich / Oberlicht (Neu)
 - Unterhangdecke UHD (Neu)
 - Angaben Statik (Neu)
 - Möblierungsvorschlag
 - Lochblech (Neu)
 - Fassadenrinne (Neu)
 - Abbruch Einzelgegenstände
 - Abbruch Wände etc.

- Seilsicherungssystem H = 28 Höhe = 26cm
- 001/101 Türnummer / Rohbaumaß (Neu) BRH Brüstungshöhe
- 001/001 Fensternummer / Rohbaumaß (Neu) FO Fensteröffnung
- A Achsenbezeichnung T0 Türöffnung, ab OK FFB
- GA Glassausschnitt GA Schallschutz R_w = 32 dB
- 3208 Schallschutz R_w = 32 dB
- DD Deckendurchbruch
- BD Bodendurchbruch
- WD Wanddurchbruch
- RB Rohbau
- KB Kernbohrung
- OK/UK Oberkante / Unterkante
- RR/FB Rohfußboden / Fertigfußboden
- RD Runderde
- UHD Unterhangdecke
- 02/1/2 Oberzug / Unterzug

- Brandwand F60 - A - M
- Wand F60 - M

Index	Änderung	Datum	Gez.
c	Türnumerierung; Anpassung Innenwand Achse B 7.8 → Hohlwand im Bestand	13.05.2024	KLK
b	Eintragung + Maßanpassung Statik-Positionen; Aktualisierung Küchenplanung	05.04.2024	KLK
a	Eintragung Installationswände MW Flure	17.01.2024	KLK

Landeshauptstadt Dresden
Ampt für Hochbau und Immobilienverwaltung
 PF 120020 01001 Dresden Tel. 488 38 21, Fax 488 38 17

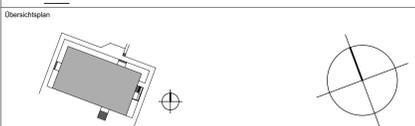

Projekt
 Umnutzung des ehemaligen Schulbaus zur Unterkunft für besondere Bedarfgruppen
 Alexander-Heinen-Strasse 64, 01109 Dresden

Ausführende
 Ingenieurgesellschaft
 Froebel+Froebel
 Profisur Strasse 35 01237 Dresden
 Tel.: 0351 / 41750-66
 Fax: 0351 / 41750-65
 E-Mail: info@ff-dresden.de

Datum 15.08.2023
Umschrieb
05 Ausführungsplanung

Fachplaner
 Ausführendes Revisions-/Montageplanung:

Datum _____
Umschrieb
 Inthaltliche Koordinierung ist erfolgt mit:

Fachplaner _____
Fachplaner _____
Fachplaner _____
Fachplaner _____

Darstellung
 Grundriss
 1. Obergeschoss

DWG-Dateiname	0861_001_5_A_001_32_b.dwg
PDF-Dateiname	0861_001_5_A_001_32_b.pdf
Maßstab	1:50
Erstelldatum	27.10.2023
Gez.	PF/MB/KLK
Projekt-Nr.	HI 55 00661
Bl.-Größe	A3
Bl.-Nr.	A_32



- Ausstattung Wohnzimmer**
- TYP I**
 WE für 5 Personen
 - 2 Stockbetten
 - 1 Einzelbett
 - Schränke je Person
 - Tisch / Stühle
 - Kühlschrank (30l/Person)
- TYP II**
 WE für 3 Personen
 - 3 Einzelbetten
 - Schränke je Person
 - Tisch
 - Kühlschrank (30l/Person)

- Legende**
- Außenwand (Bestand)
 - Stahlbeton (Bestand)
 - Beton, unbewehrt (Bestand)
 - Bauteile (Neu)
 - Mineralfüll-Dämmung (Neu)
 - Mauerwerk (Neu) SFK 12, Rohnichtklasse 2.0
 - Mauerwerk (Neu) SFK 12, Rohnichtklasse 0.8
 - Stahlbeton (Neu)
 - Beton / Estrich (Neu)
 - Stahlbetonhohldecke (Neu)
 - Stahlbetonfertigteile (Neu)
 - Schüttung (Neu)
 - Trockenbauvor- / Installationswände (Neu)
 - Trockenbauwände (Neu)
 - Putz (Neu)
 - Sauberlaufzone (Neu)
 - Herstellung/Erhalt Öffnungsflügel
 - Fensterförmung
 - Fensterverschluss/Blindfeld
 - Glasbrüstung (Neu)
 - Bodenbelag Linoleum (Neu)
 - Bodenbelag Fliesen (Neu)
 - Bodenbelag Anstrich (Neu)
 - Dachausstieg / Oberlicht (Neu)
 - Unterhangdecke UHD (Neu)
 - Angaben Statik (Neu)
 - Möblierungsvorschlag
 - Lochblech (Neu)
 - Fassadenrinne (Neu)
 - Abbruch Einzelgegenstände
 - Abbruch Wände etc.

- Seilsicherungssystem
- Türnummerierung / Rohbaumaß (Neu)
- Fensteröffnung
- Fensternummerierung / Rohbaumaß (Neu)
- Achsenbezeichnung
- Schnittlinie
- 150/RS feuerhemmende, rauchdichte, selbstschließende Tür
- 18/1416 Stahlblechstütze H x B 14 x 16cm
- HEB200 Stahlträger
- Eintragung HLS (NEU)
- Heizkörper (NEU)
- Eintragung ELT (NEU)
- H = 26 Höhe = 26cm
- BRH Brüstungshöhe
- FO Fensteröffnung
- TO Türöffnung, ab OK FFB
- GA Glassausschnitt
- 32dB Schallschutz R_w = 32 dB
- DD Deckendurchbruch
- BD Bodendurchbruch
- WD Wanddurchbruch
- RB Rohbau
- KB Kernbohrung
- OK/UK Oberkante / Unterkante
- RR/FRB Rohfußboden / Fertigfußboden
- RD Runderdeke
- UHD Unterhangdecke
- OZ/UZ Oberzug / Unterzug

- Brandwand F60 - A - M
- Wand F60 - M

Index	Änderung	Datum	Gez.
c	Türnummerierung	13.05.2024	KLK
b	Eintragung + Maßanpassung Statik-Positionen; Aktualisierung Küchenplanung	05.04.2024	KLK
a	Eintragung Installationswände MW Flure	17.01.2024	KLK

Landeshauptstadt Dresden
Dresden. Amt für Hochbau und Immobilienverwaltung
 PF 120020 01001 Dresden Tel. 488 38 21, Fax 488 38 17



Projekt
 Umnutzung des ehemaligen Schulbaus zur Unterkunft für besondere Bedarfsgruppen
 Alexander-Heinen-Strasse 64, 01109 Dresden


Ausführende
 Ingenieurgesellschaft Froebel+Froebel
 Profisauer Straße 35 01237 Dresden
 Tel.: 0351 / 41750-66
 Fax: 0351 / 41750-65
 E-Mail: info@ff-dresden.de

Standortverwalter
 Planungphase: **05 Ausführungsplanung**


Fachplaner
 Datum: 15.08.2023
 Datum: Unterschrift

Inhaltliche Koordination ist erfolgt mit:
 Fachplaner: Fachplaner: Fachplaner: Fachplaner:

Darstellung
 Grundriss 2. Obergeschoss
 DWG-Dateiname: 0861_001_5_A_002_33_b.dwg
 PDF-Dateiname: 0861_001_5_A_002_33_b.pdf
 Maßstab: 1:50
 Erstellt am: 27.10.2023
 Projekt-Nr.: HI 55 00661
 Bl.-Nr.: A_33
 Blattgröße: A3
 Datum: 2022

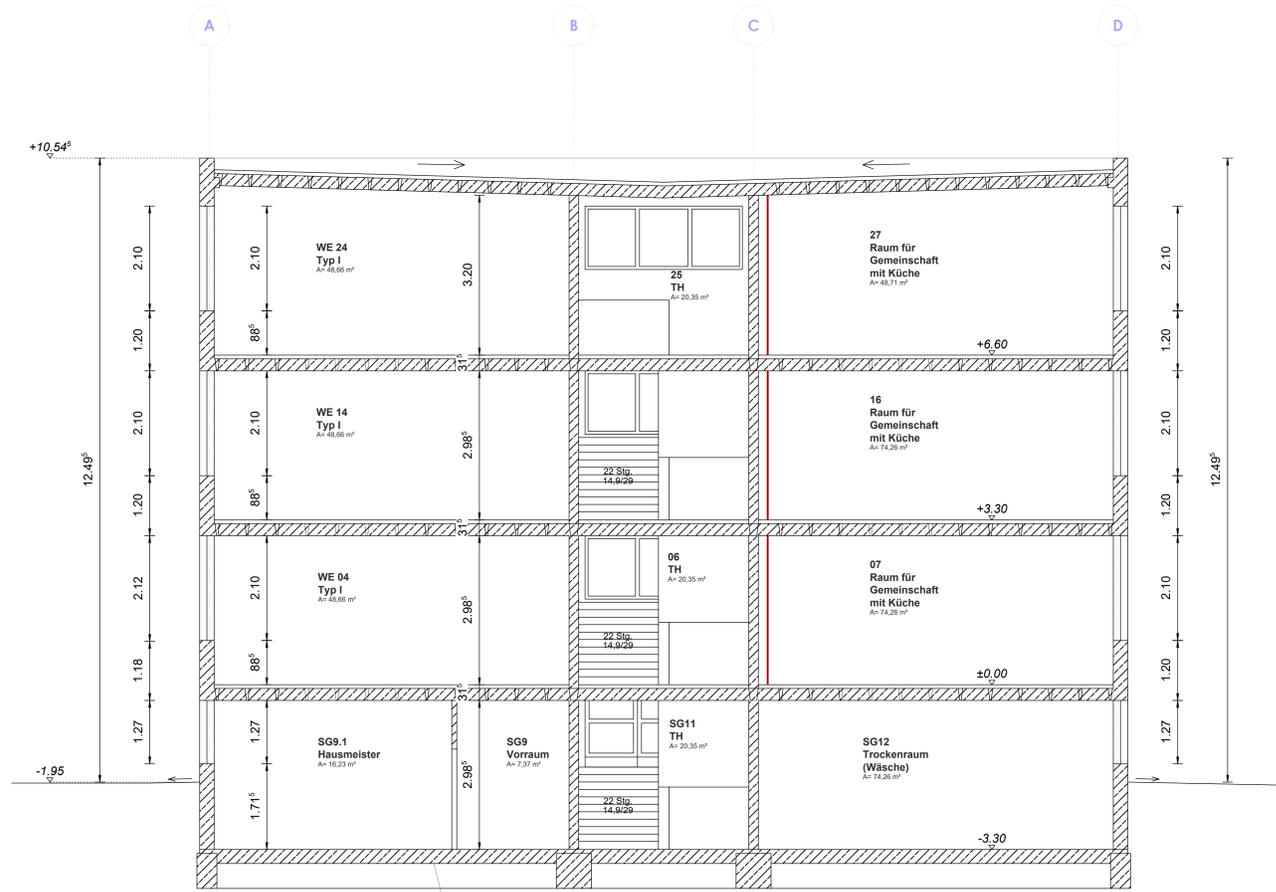

Querschnitt A-A

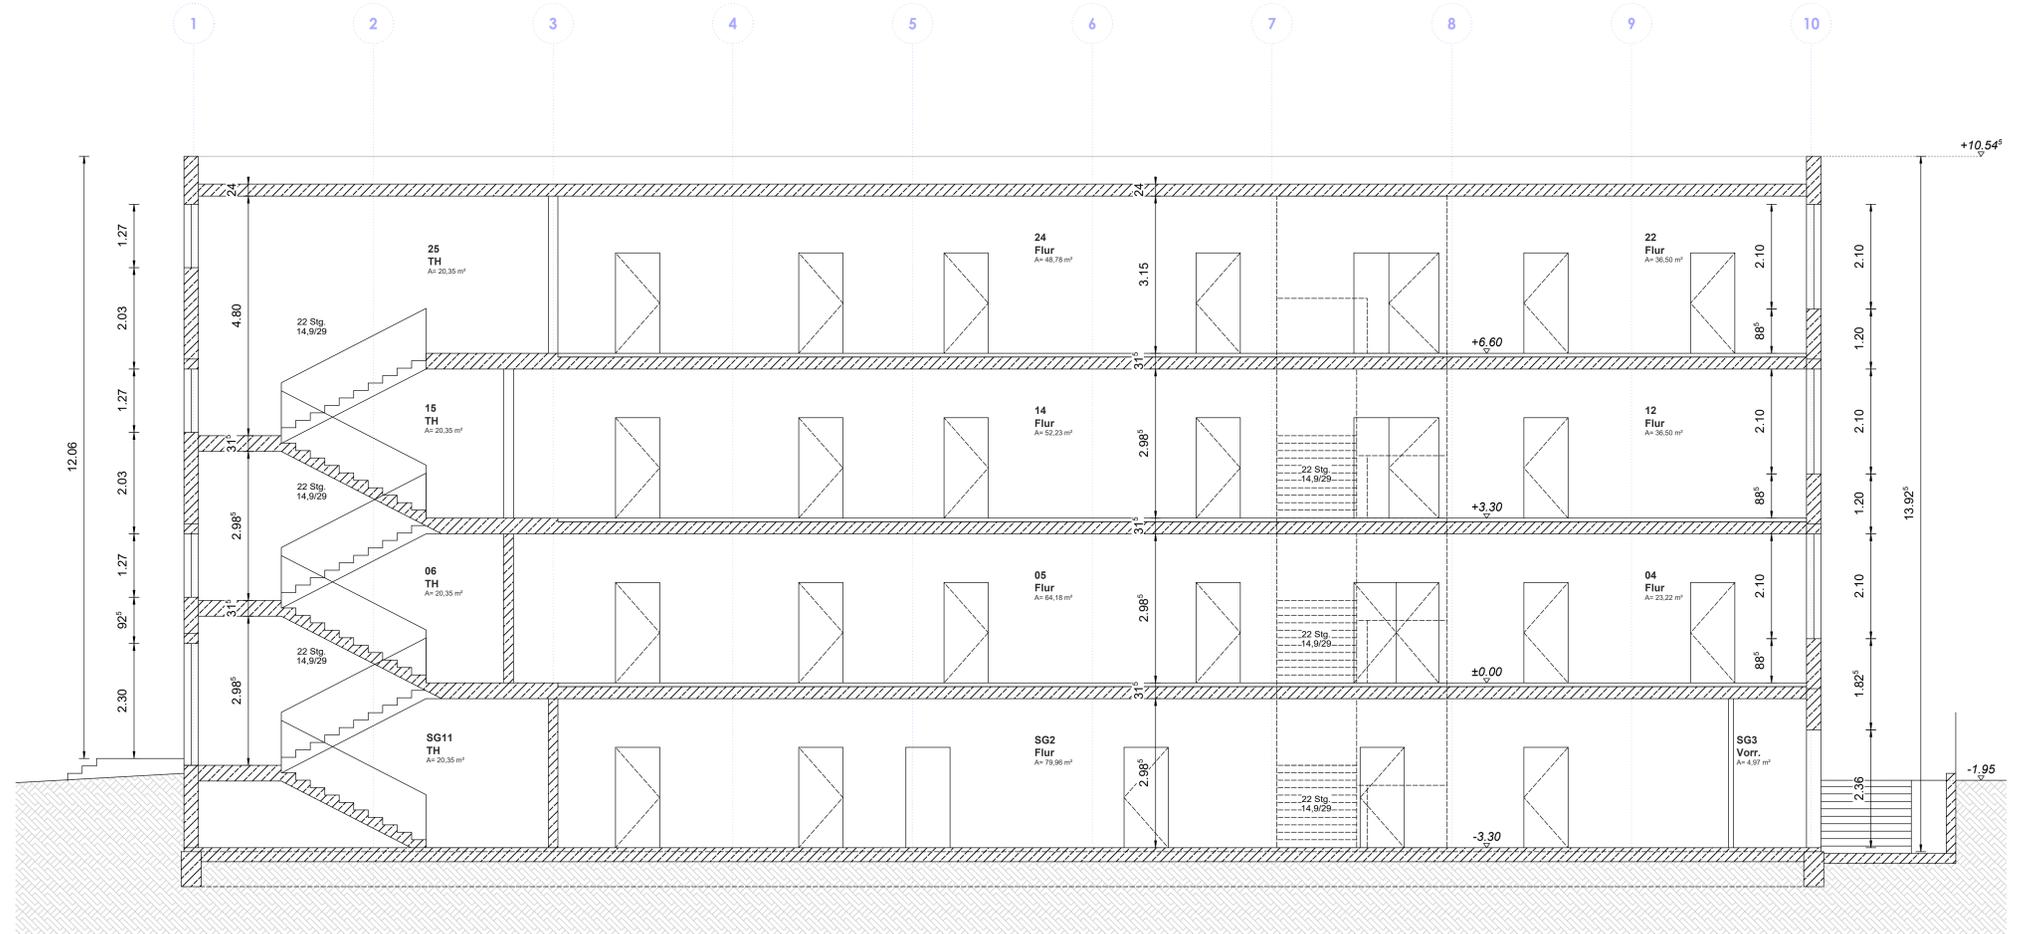

Längsschnitt B-B

- Legende**
- Außenwand (Bestand)
 - Stahlbeton (Bestand)
 - Beton, unbewehrt (Bestand)
 - Bauteile (Neu)
 - Mineralwolle-Dämmung (Neu)
 - Mauerwerk (Neu) SFK 12, Rohnichtklasse 2.0
 - Mauerwerk (Neu) SFK 12, Rohnichtklasse 0.8
 - Stahlbeton (Neu)
 - Beton / Estrich (Neu)
 - Stahlbetonhohldecke (Neu)
 - Stahlbetonfertigteile (Neu)
 - Schüttung (Neu)
 - Trockenbauvor- / Installationswände (Neu)
 - Trockenbauwände (Neu)
 - Putz (Neu)
 - Sauberlaufzone (Neu)
 - Herstellung/Erhalt Öffnungsflügel
 - Fensterförlung
 - Fensterverschluss/Blindfeld
 - Glasbrüstung (Neu)
 - Bodenbelag Linoleum (Neu)
 - Bodenbelag Fliesen (Neu)
 - Bodenbelag Anstrich (Neu)
 - Dachausstieg / Oberlicht (Neu)
 - Unterhangdecke UHD (Neu)
 - Angaben Statik (Neu)
 - Möblierungsvorschlag
 - Lochblech (Neu)
 - Fassadenrinne (Neu)
 - Abbruch Einzelgegenstände
 - Abbruch Wände etc.
 - Seilsicherungssystem
 - Türnummer / Rohbaumaß (Neu)
 - Fensternummer / Rohbaumaß (Neu)
 - Achsenbezeichnung
 - Schnittlinie
 - feuerhemmende, rauchdichte, selbstschließende Tür
 - Stahlbetonsturz H x B 14 x 16cm
 - Stahlträger HEB200
 - Eintragung HLS (NEU)
 - Heizkörper (NEU)
 - Eintragung ELT (NEU)
 - Höhe = 26cm
 - Brüstungshöhe
 - Fensteröffnung
 - Türöffnung, ab OK FFB
 - Glassausschnitt
 - Schallschutz R_w = 32 dB
 - Bodendurchbruch
 - Wanddurchbruch
 - Rohbau
 - Kernbohrung
 - Oberkante / Unterkante
 - Rohfußboden / Fertigfußboden
 - Runderdeke
 - Unterhangdecke
 - Oberzug / Unterzug
 - Brandwand F60 - A - M
 - Wand F60 - M

Index	Änderung	Datum	Gez.

Landeshauptstadt Dresden
Dresden. Amt für Hochbau und Immobilienverwaltung
 PF 120020 01001 Dresden Tel. 488 38 21, Fax 488 38 17



Projekt: **Umnutzung des ehemaligen Schulbaus zur Unterkunft für besondere Bedarfgruppen**
 Alexander-Herzen-Straße 64, 01109 Dresden


Architekten: Ingenieurgemeinschaft Froebel+Froebel Profiteur Straße 35 01237 Dresden
 Tel.: 0351 / 41750 66 Fax: 0351 / 41750 65 E-Mail: info@f-f-dresden.de

Datum: _____ Unterschrift: _____
 Fachplaner: _____


Planungsphase: **05 Ausführungsplanung**
 Ausführungsform: Revisor / Montageplanung

Inhaltliche Koordinierung ist erfolgt mit:
 Fachplaner: _____ Fachplaner: _____ Fachplaner: _____ Fachplaner: _____


Darstellung	DWG-Dateiname: 0061_001_5_A_501_34.dwg
Schnitt AA	PDF-Dateiname: 0061_001_5_A_501_34.pdf
Schnitt BB	Maßstab: 1:50 Erstelldatum: 27.08.2024
	Gez.: PF/MB/KJK Projekt-Nr.: HI 55 00661
	Bl.: Größe: A0 Bl.-Nr.: A_34

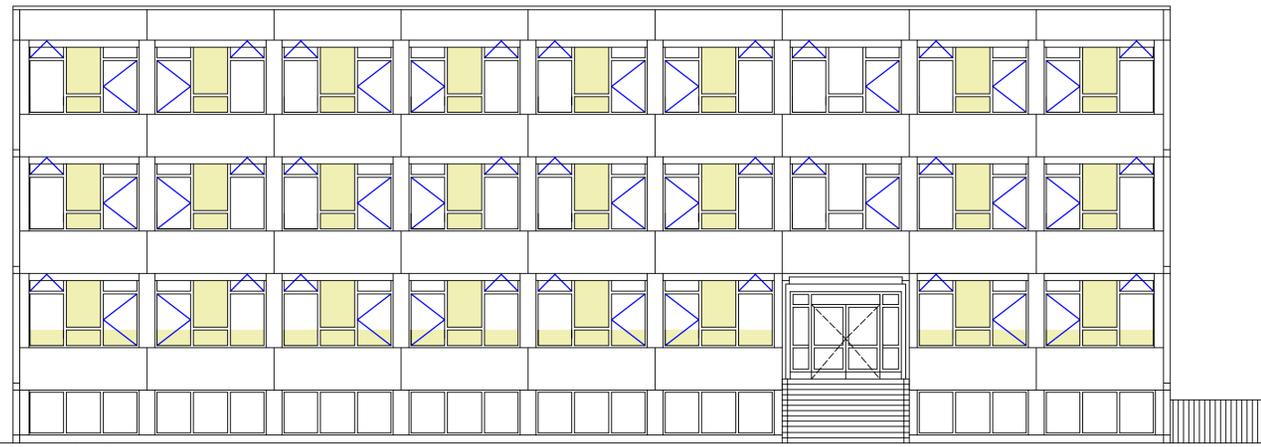


Ansicht Süd

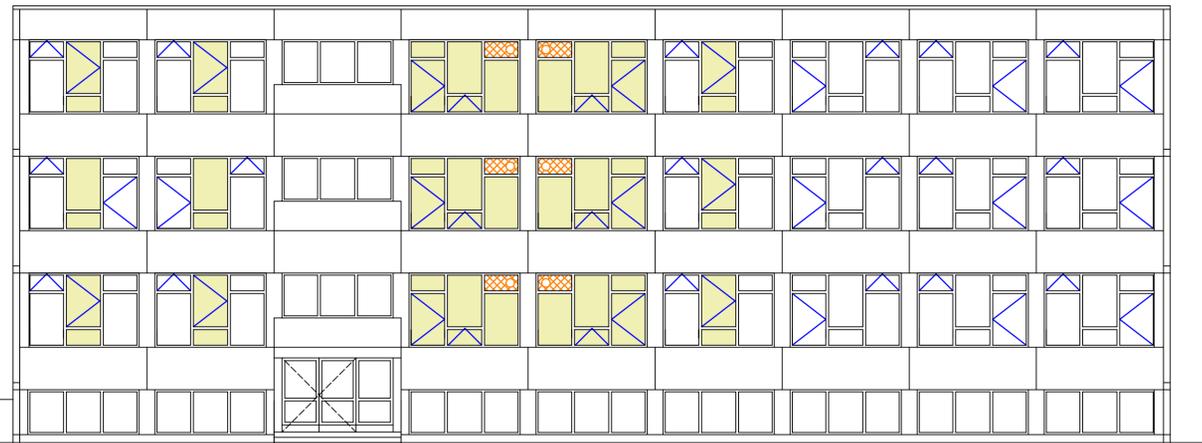

Ansicht Nord

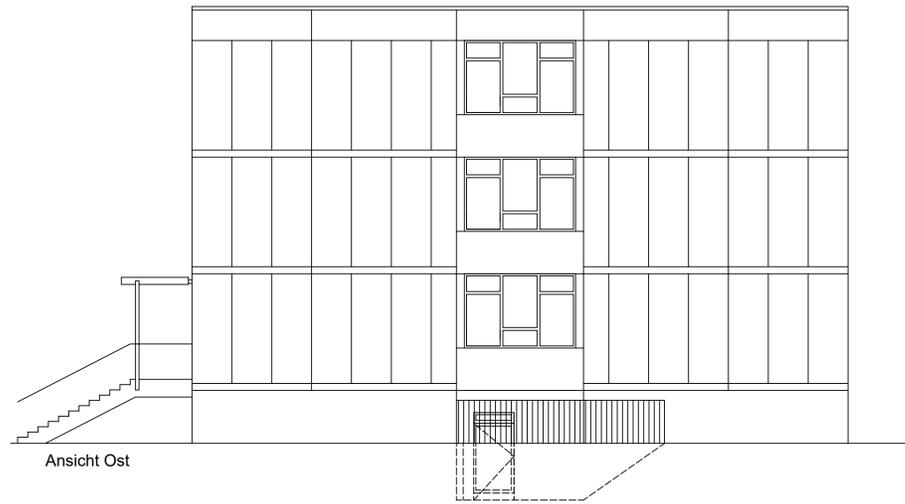

Ansicht Ost

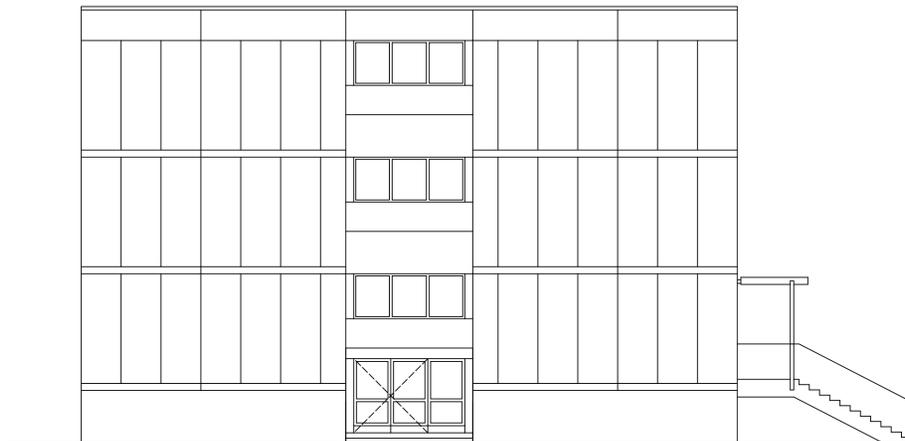

Ansicht West

Legende

- | | | | |
|--|--|--|-----------------------------------|
| | Außenwand [Bestand] | | Herstellung/Erhalt Öffnungsflügel |
| | Stahlbeton [Bestand] | | Fensterfolierung |
| | Beton, unbewehrt [Bestand] | | Fensterverschluss/Blindfeld |
| | Bauteile [Neu] | | Glasbrüstung [Neu] |
| | Mineralwolle-Dämmung [Neu] | | Bodenbelag Linoleum [Neu] |
| | Mauerwerk [Neu]
SFK 12, Rohdichteklasse 2,0 | | Bodenbelag Fliesen [Neu] |
| | Mauerwerk [Neu]
SFK 12, Rohdichteklasse 0,8 | | Bodenbelag Anstrich [Neu] |
| | Stahlbeton [Neu] | | Dachausstieg / Oberlicht [Neu] |
| | Beton / Estrich [Neu] | | Unterhangdecke UHD [Neu] |
| | Stahlbetonhohldecke [Neu] | | Angaben Statik [Neu] |
| | Stahlbetonfertigteil[Neu] | | Möblierungsvorschlag |
| | Schüttung [Neu] | | Lochblech [Neu] |
| | Trockenbauvor- /
Installationswände [Neu] | | Fassadenrinne [Neu] |
| | Trockenbauwände [Neu] | | Abbruch Einzelgegenstände |
| | Putz [Neu] | | Abbruch Wände etc. |
| | Sauberlaufzone [Neu] | | |

Höhenbezug

Index	Änderung	Datum	Gez.
-------	----------	-------	------

Zeichnungscode Ansichten A35



Landeshauptstadt Dresden
Amt für Hochbau und Immobilienverwaltung
 PF 120020 01001 Dresden Tel. 488 38 21, Fax 488 38 17

Übersichtsplan



Projekt Umnutzung des ehemaligen Schulbaus zur Unterkunft
 für besondere Bedarfgruppen
 Alexander-Herzen-Straße 64, 01109 Dresden

Architekten Ingenieurgemeinschaft Froebel+Fröebel Prohliser Straße 35 01237 Dresden Tel.: 0351 / 41750 64 Fax: 0351 / 41750 65 E-Mail: info@if-dresden.de	Standortverwalter
Planungsphase 05 Ausführungsplanung	

Fachplaner Tel.: Fax: E-Mail: Datum: _____ Unterschrift: _____	Ausführungsfirma Revision/ Montageplanung: Datum: _____ Unterschrift: _____
--	--

Inhaltliche Koordinierung ist erfolgt mit:

Fachplaner	Fachplaner	Fachplaner	Fachplaner
------------	------------	------------	------------

Darstellung Ansichten	DWG-Dateiname 0861_001_5_A_AN1_35.dwg PDF-Dateiname 0861_001_5_A_AN01_35.pdf Maßstab 1:100 Erstellungsdatum 27.01.2024 Gez. PF/MB/KLK Projekt-Nr. HI.55 00861 Bl.-Größe A1 Bl.-Nr. A_35
--	--

