



WANDABWICKLUNG 1:20

MP_05.15B
bad rollstuhlberecht, 4. + 5. Obergeschoss


WA 1 | Wandansicht 1

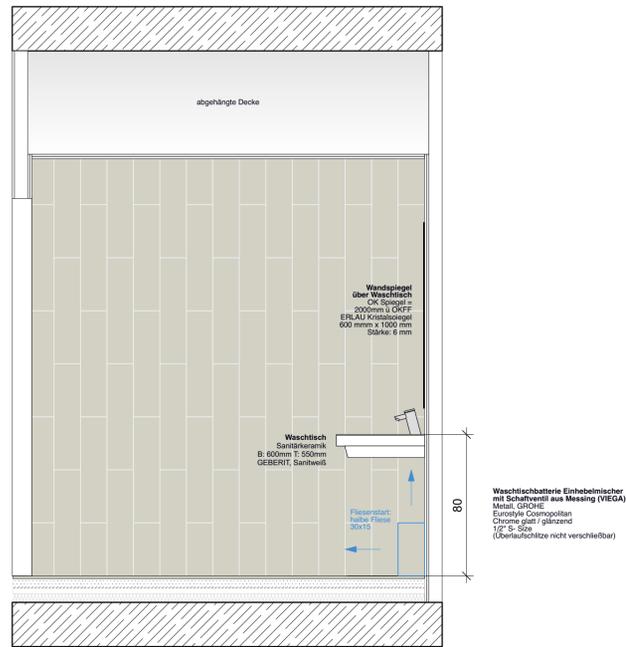


WA 2 | Wandansicht 2

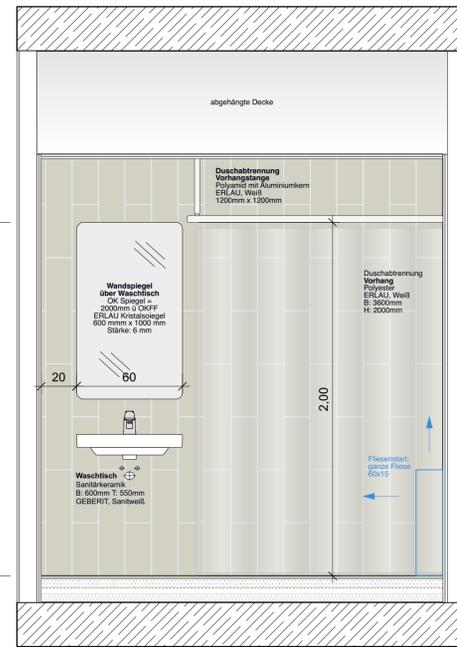


WA 3 | Wandansicht 3

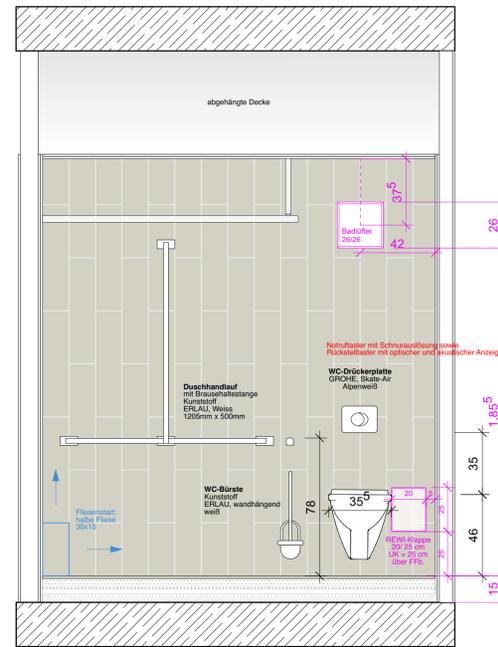

WA 4 | Wandansicht 4

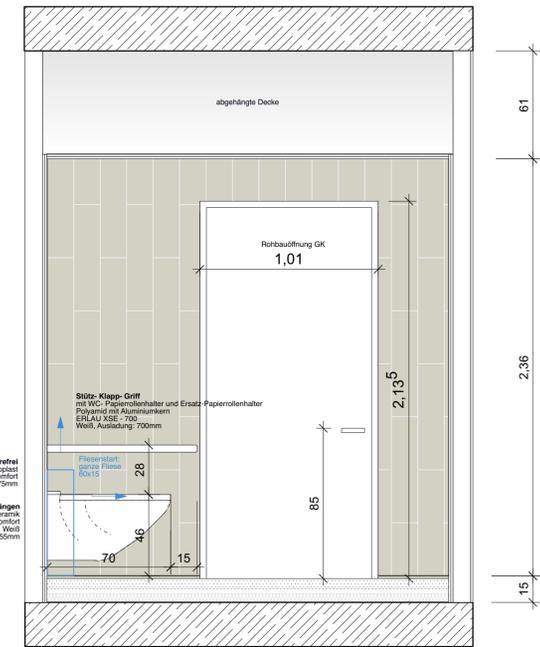


AUSSCHNITT GRUNDRISS 1:20

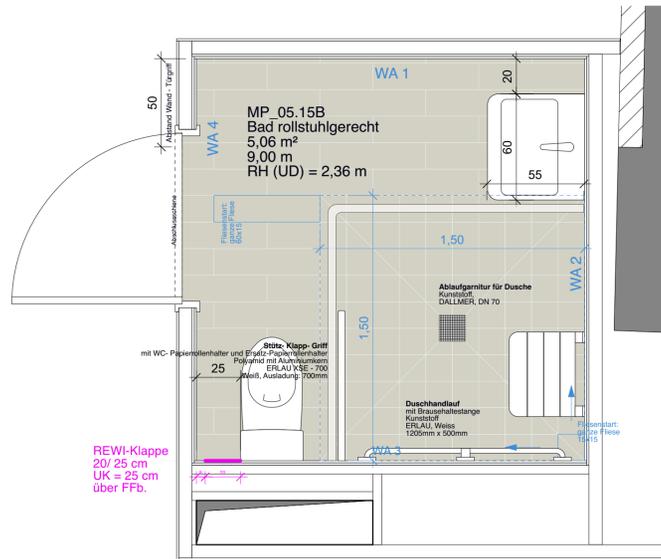

Beschreibung


Gästebäder + Barrierefreies Bad	Fabrikat	Artikel	Farbe
Bodenfliesen 600mm x 150mm	LORIM Ceramiche	RAWTECH WHITE	BB White
Verfugung Boden 3mm	SOPRO Bauchemie GmbH	Brilliant Perl Fuge	Sandgrau 18
Verfugung Boden (dauerelastisch)	Ottochemie GmbH	Otoseal S 100	C961 Morgengrau
Decke Anstrich	CAPAROL GmbH	Weiß ähnl. RAL 9016	
Wandfliesen 600mm x 150mm	FLORIM Ceramiche S.p.A	RAWTECH WHITE	BB White
Verfugung Wand 3mm	SOPRO Bauchemie GmbH	Brilliant Perl Fuge	Pergamon 27
Verfugung Wand (dauerelastisch)	Ottochemie GmbH	Otoseal S 100	C961 Morgengrau

Halverband

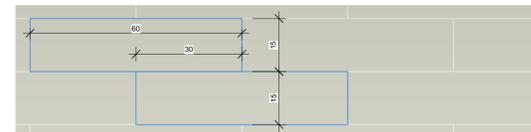

± 0,00 = OK FFB EG = 262,40 m ü. DHN2016

Index	Datum	Änderung	Zeichner
A	05.08.24	Ergänzung Rewi-Klappen, Rewi-Öffnungen und Lüftungsklappen	Meinel

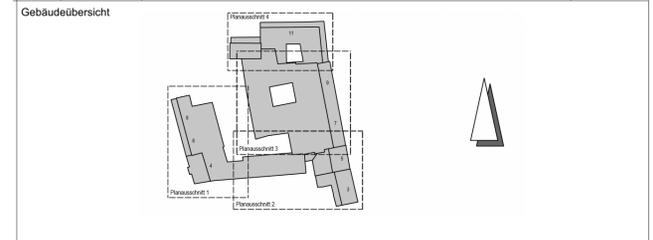

Projekt **Revitalisierung ehem. Kaufhaus Schocken in Zwickau**

Planbezeichnung **PA 1 - Fliesenplan B&B, Bad rollstuhlgerecht MP_05.12B**

Bauherr **GP Papenburg Hochbau GmbH
Berliner Straße 239
06112 Halle (Saale)
Fährstraße 22, 18439 Stralsund**

<p>BAUCONZEPT INGENIEURE + ARCHITEKTEN</p> <p>BAUCONZEPT® PLANUNGSGESELLSCHAFT MBH Bachgasse 2 D-09350 Lichtenstein Telefon +49 (0) 372 04 16 75-0 Fax +49 (0) 372 04 16 70-67 info@bauconzept.com www.bauconzept.com</p>	Freigabe Bauherr / Datum
	Freigabe Bauherr* /
Entwurfsverfasser	Dipl.-Ing. Architekt B. Hoffmann
Projektleiter	i. A. Dipl.-Ing. R.Meichsner

Projektbearbeiter **gesehen: 2. Fachplaner**
i. A. M.A.(Architektur) N. Meinel

Zeichnungsnummer **17-064**
Projektnummer

Maßstab **1:20**