



WANDABWICKLUNG 1:20

MP_01.15
Bad (Betreiberwohnung) 1. Obergeschoss


WA 1 | Wandansicht 1

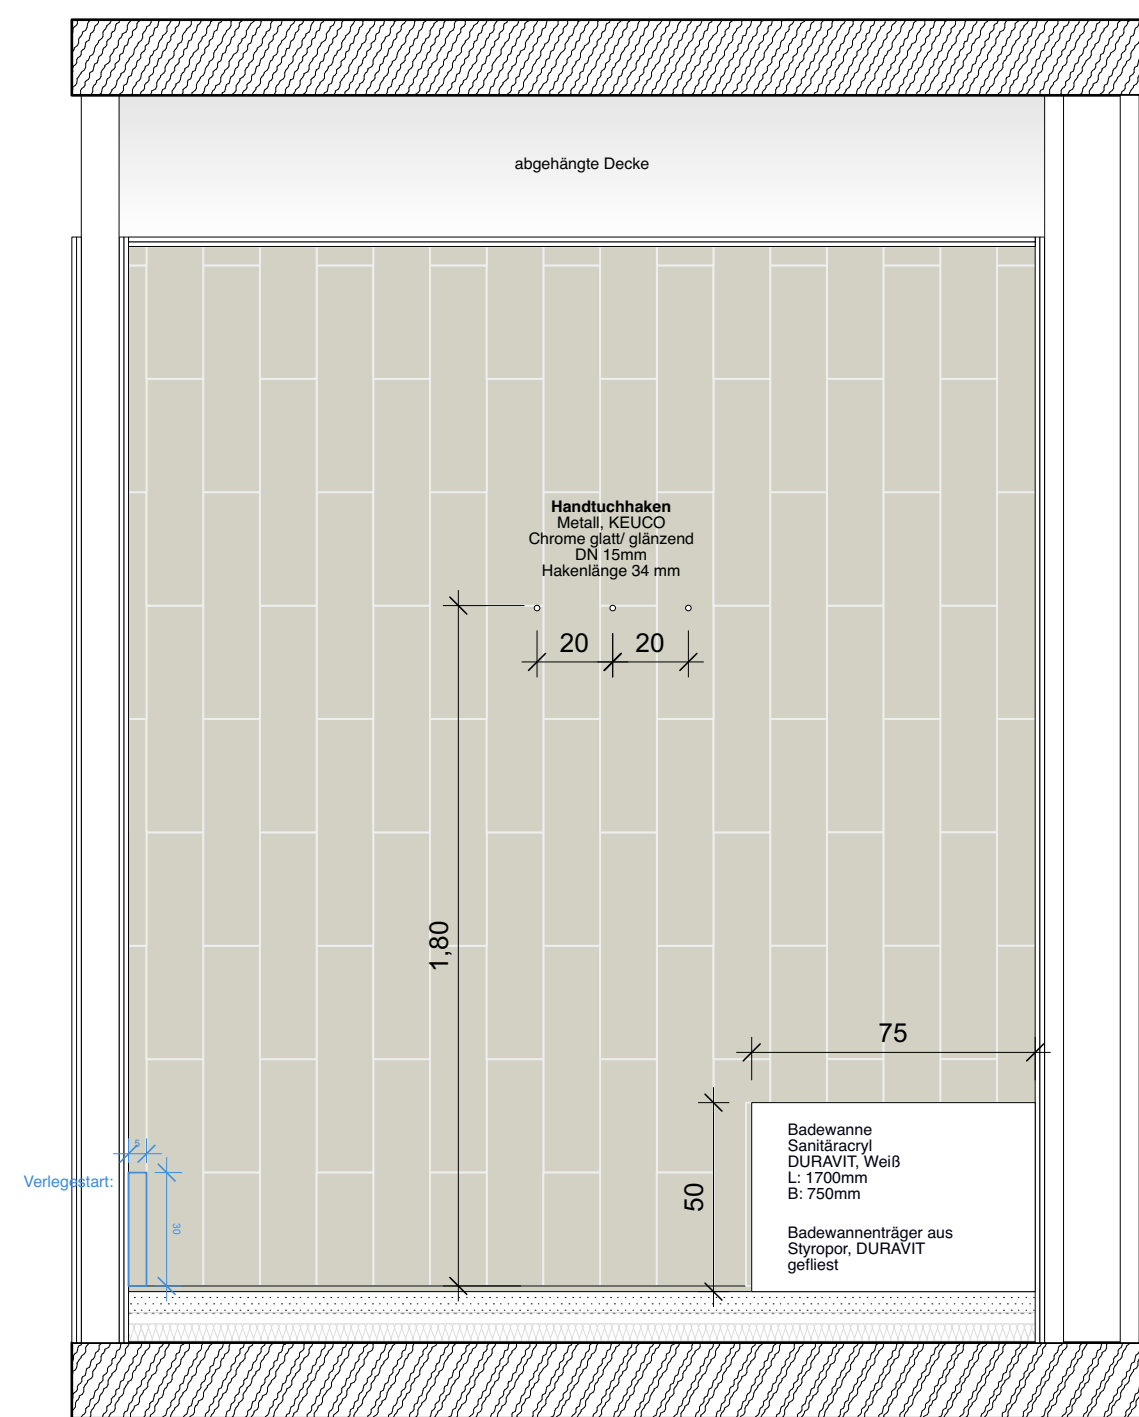


WA 2 | Wandansicht 2

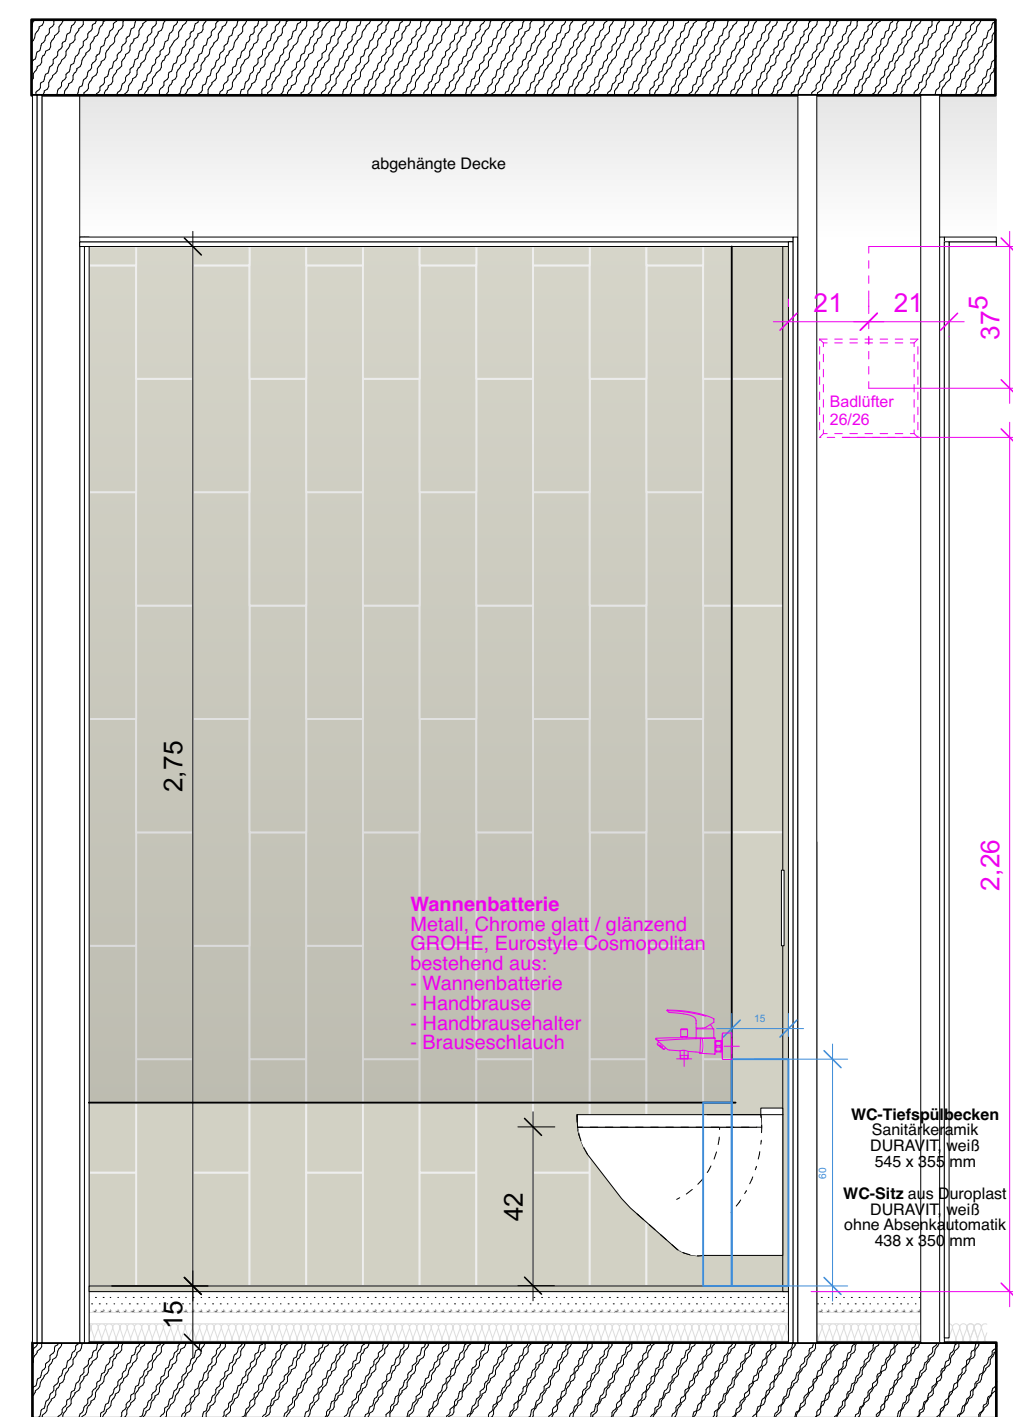


WA 3 | Wandansicht 3

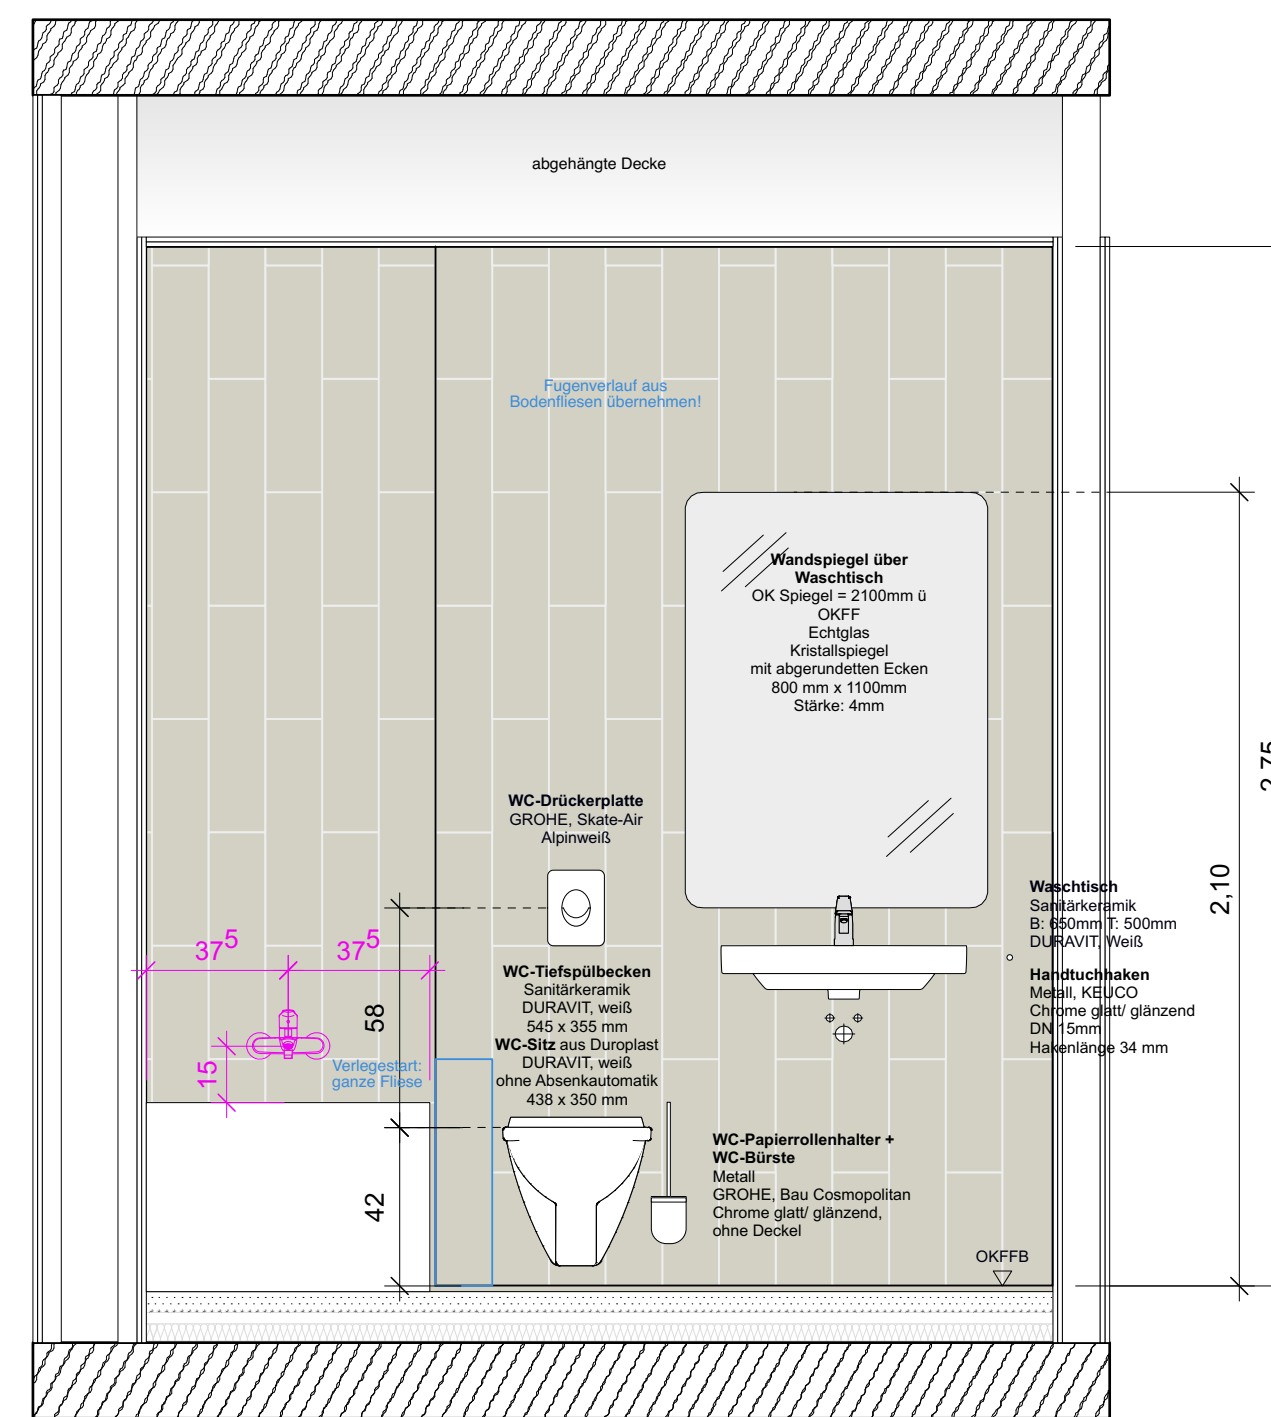

WA 4 | Wandansicht 4

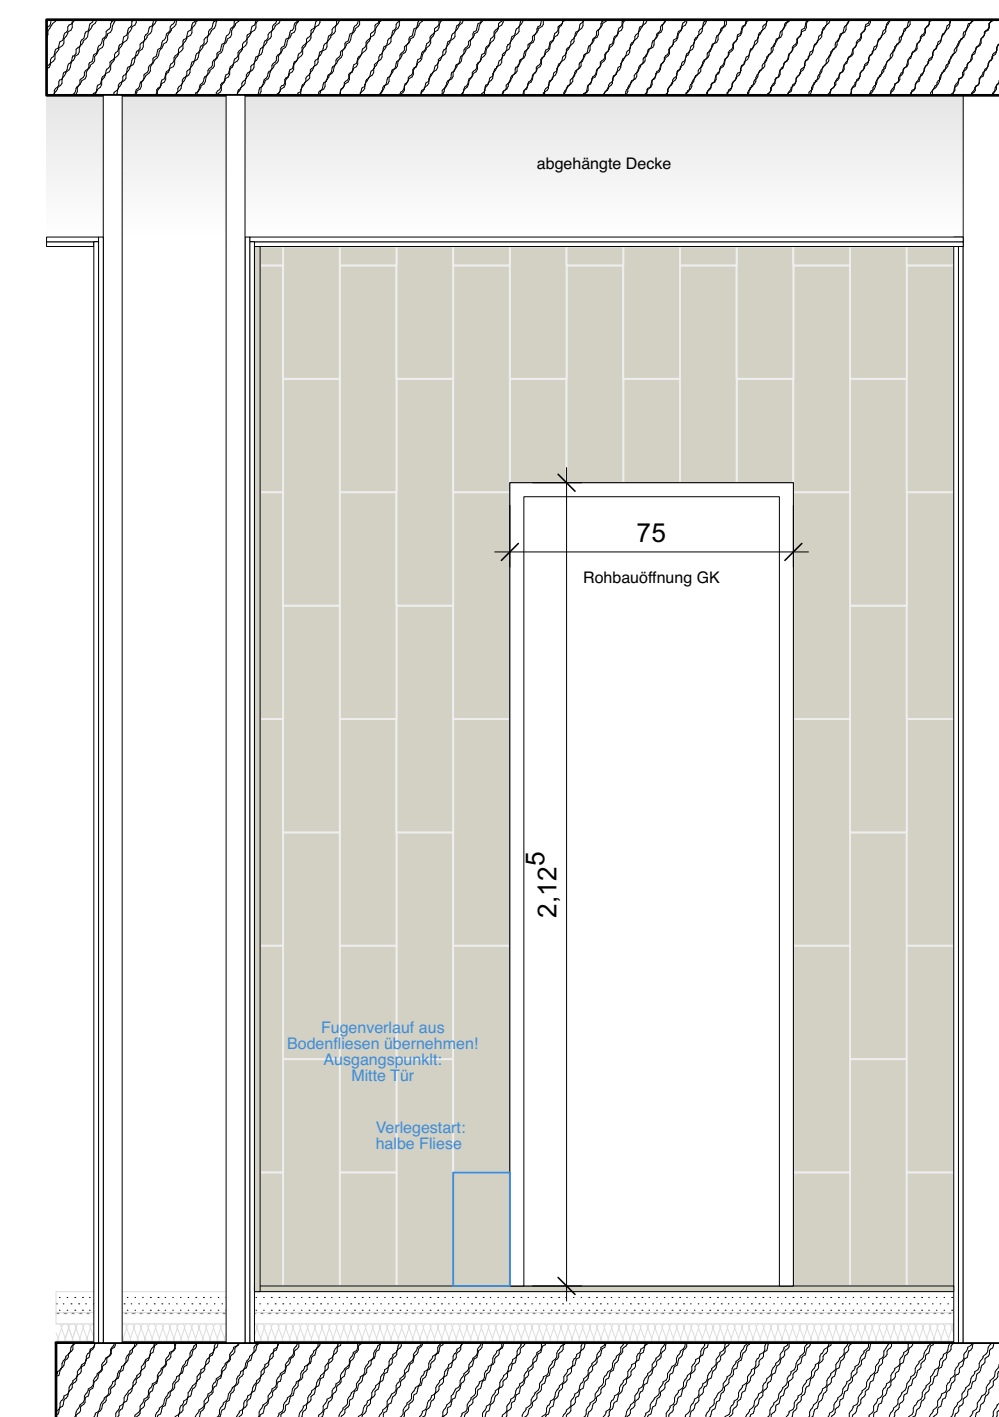


AUSSCHNITT GRUNDRISS 1:20

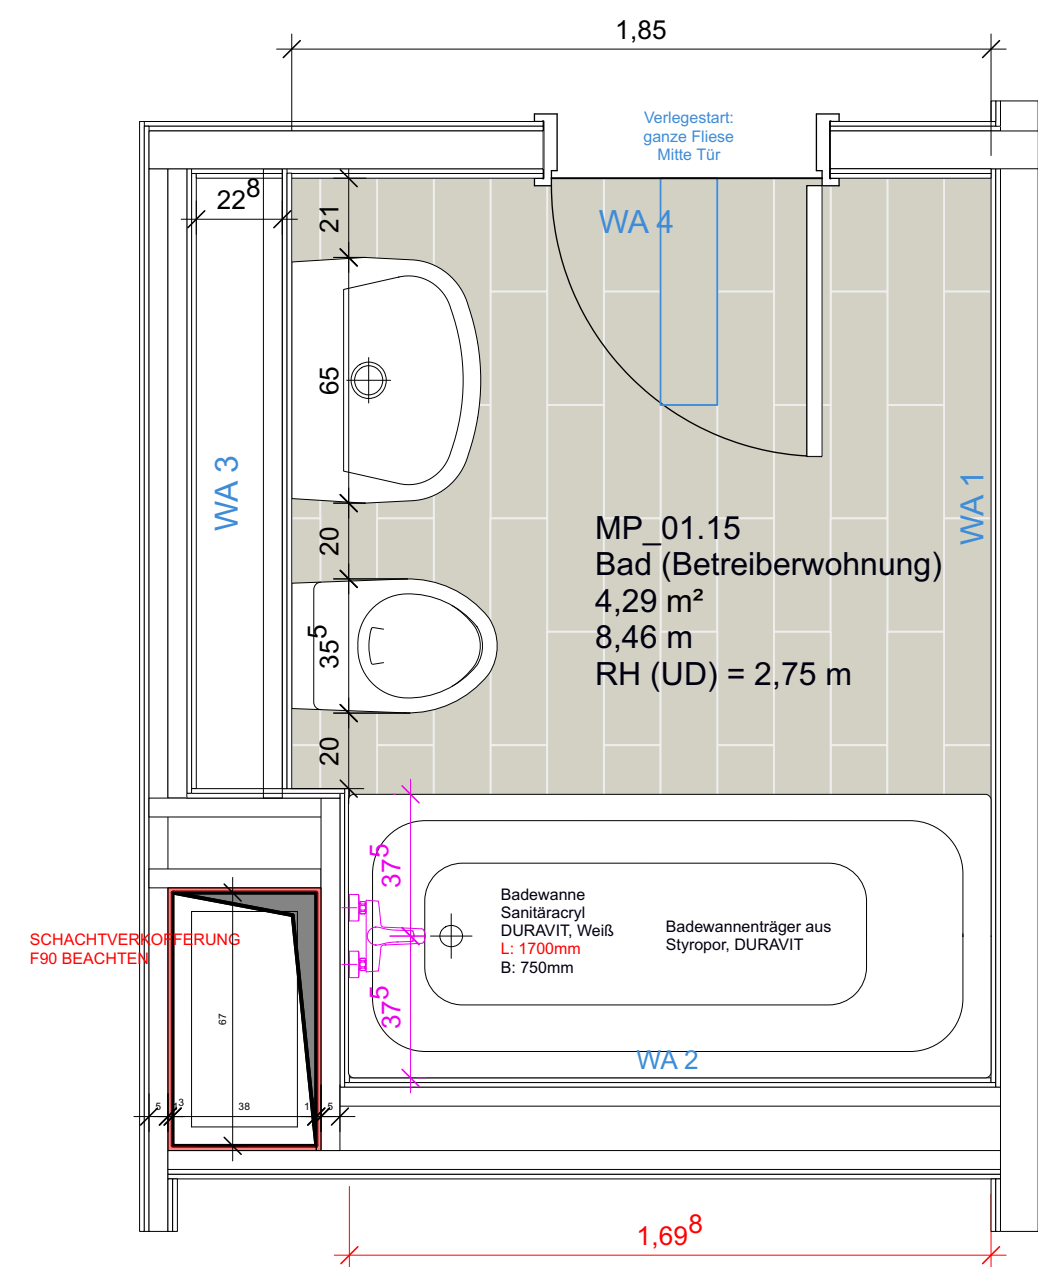

Beschreibung


Bad:	CAPAROL GmbH	SeidenLato weiß	Weißhöl. RAL 9016
Decke Anstrich Kunstharzdispersion (Lato) seidenglanz	FLORIM Ceramiche S.p.A.	RAWTECH WHITE	BB White
Bodenfliesen 600mm x 150mm Rutschhemmung R10B	OTTOCHEMIE GmbH	OTTOSEAL S 100	C961 Morgengrau
Verfugung Boden (dauerelastisch)	SOPRO Bauchemie GmbH DE	Brilliant Perl Fuge	Sandgrau 18
Verfugung Boden 3mm	FLORIM Ceramiche S.p.A.	RAWTECH WHITE	BB White
Wandfliesen 600mm x 150mm	SOPRO Bauchemie GmbH	Brilliant Perl Fuge	Pergamon 27
Wand-Fugen 3mm	OTTOCHEMIE GmbH	OTTOSEAL S 100	C961 Morgengrau
Verfugung Wand (dauerelastisch)	CAPAROL GmbH	Capacryl PU- Satin ColorExpress	Umbragrau RAL 7022
Türzarge Polyurethan- Acryldispersion (Acrylack) seidematt	EGGER GmbH & Co.	H 834 ST 9	Eiche naturhell quer
Türblätter (Holztüren)			

Halbverband

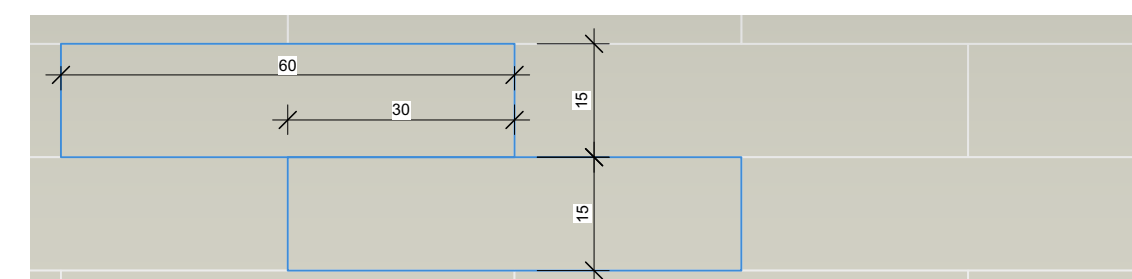

± 0,00 = OK FFB EG = 262,40 m ü. DHHN2016

Index	Datum	Änderung	Zeichner
A	05.08.24	Ergänzung Rewi-Klappen, Rewi-Öffnungen und Lüftungsklappen	Meinel

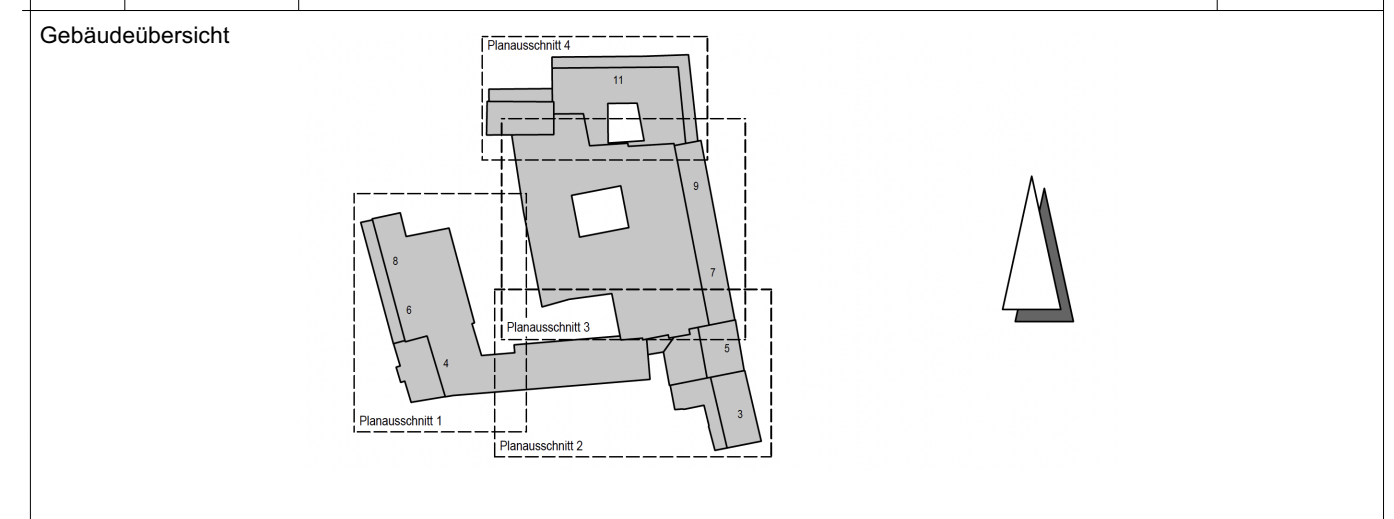

Projekt: Revitalisierung ehem. Kaufhaus Schocken in Zwickau

Planbezeichnung: PA 1 - Fliesenplan B&B, Bad (Betreiberwohnung) MP_01.15

Bauherr: GP Pappenburg Hochbau GmbH
Berliner Straße 239
06112 Halle (Saale)
Fährstraße 22, 18439 Stralsund

BAUCONZEPT
INGENIEURE + ARCHITEKTEN

BAUCONZEPT® PLANUNGSGESELLSCHAFT MBH
Bachgasse 2 | D-09350 Lichtenstein
Telefon +49 (0) 372 04 16 70-0 | Fax +49 (0) 372 04 16 70-67
info@bauconcept.com | www.bauconcept.com

Freigabe Bauherr / Datum
Freigabe Bauherr* /
Entwurfsverfasser
Dipl.-Ing. Architekt B. Hoffmann
Projektleiter
i. A. Dipl.-Ing. R.Meichsner

Projektbearbeiter: gesehen: 2. Fachplaner
i. A. M.A.(Architektur) N. Meinel
i. A. Dipl.-Ing. A. Müller

Zeichner / Erstelldatum: 27.06.2024
i. A.M.A.(Architektur) N. Meinel

Zeichnungsnummer: 17-064
Maßstab: 1:20