



WANDABWICKLUNG 1:20

MP_01.19
Gäste WC barrierefrei, 1. Obergeschoss

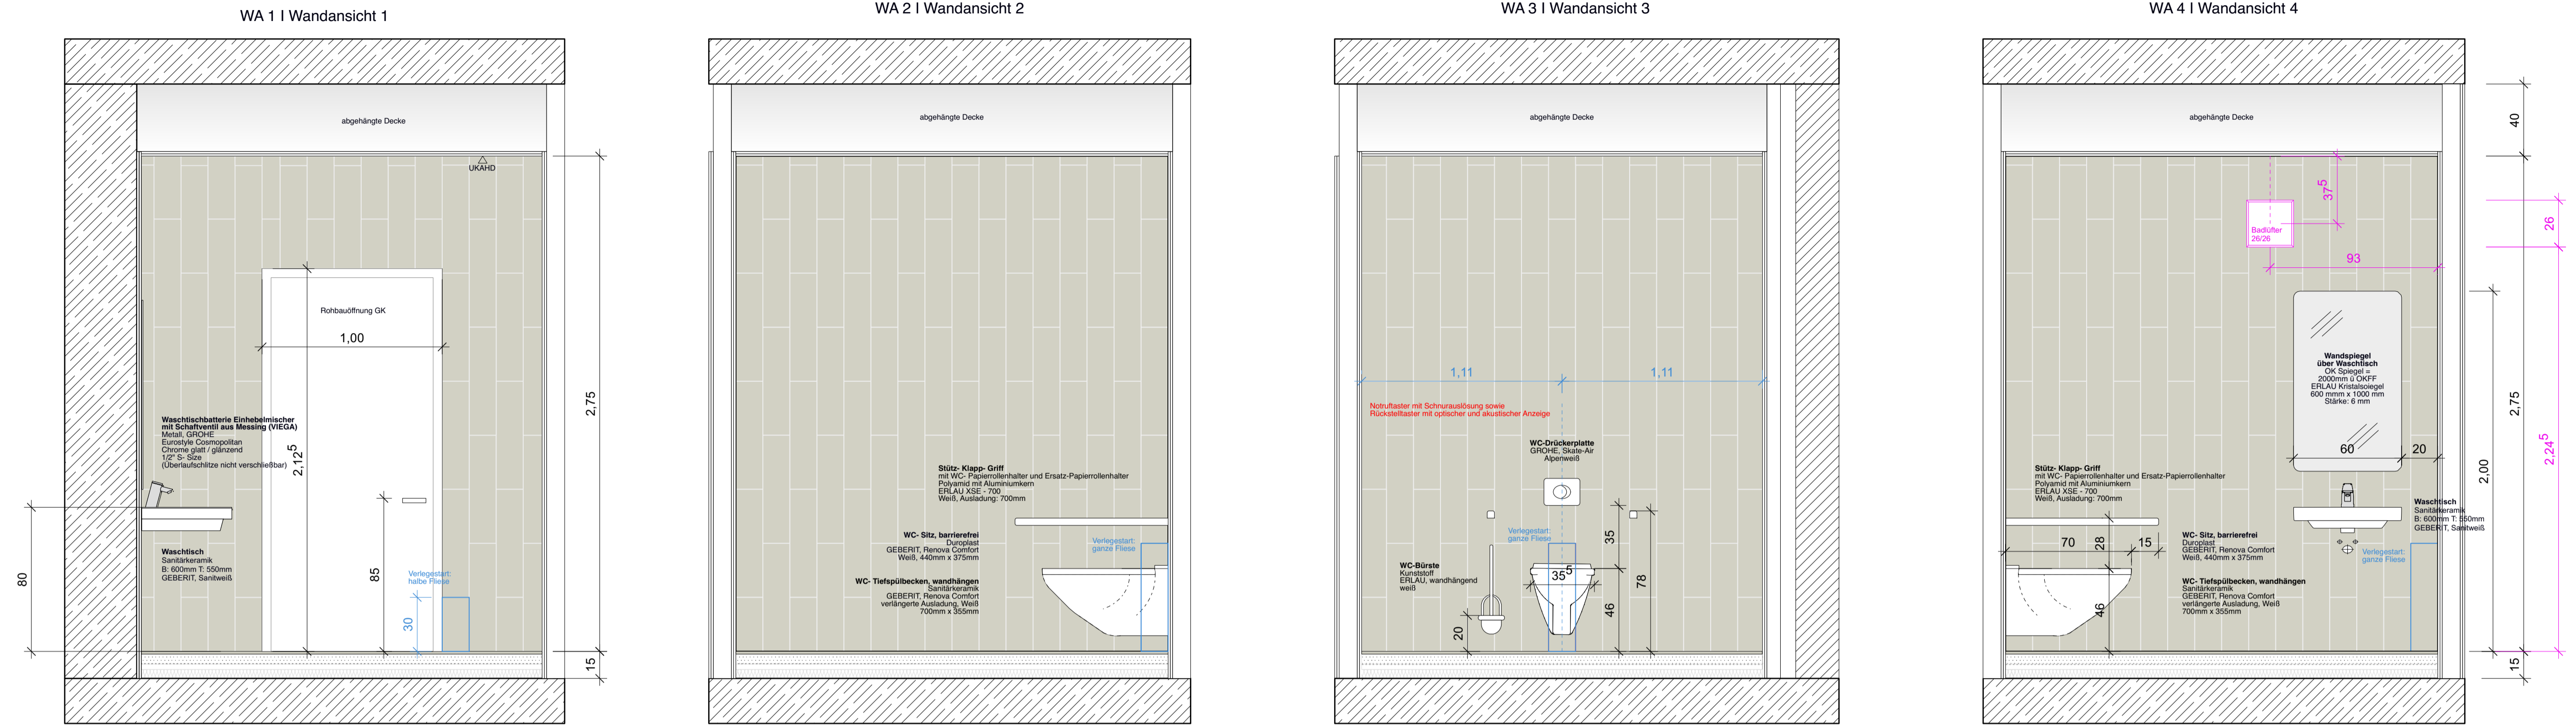


AUSSCHNITT GRUNDRISS 1:20

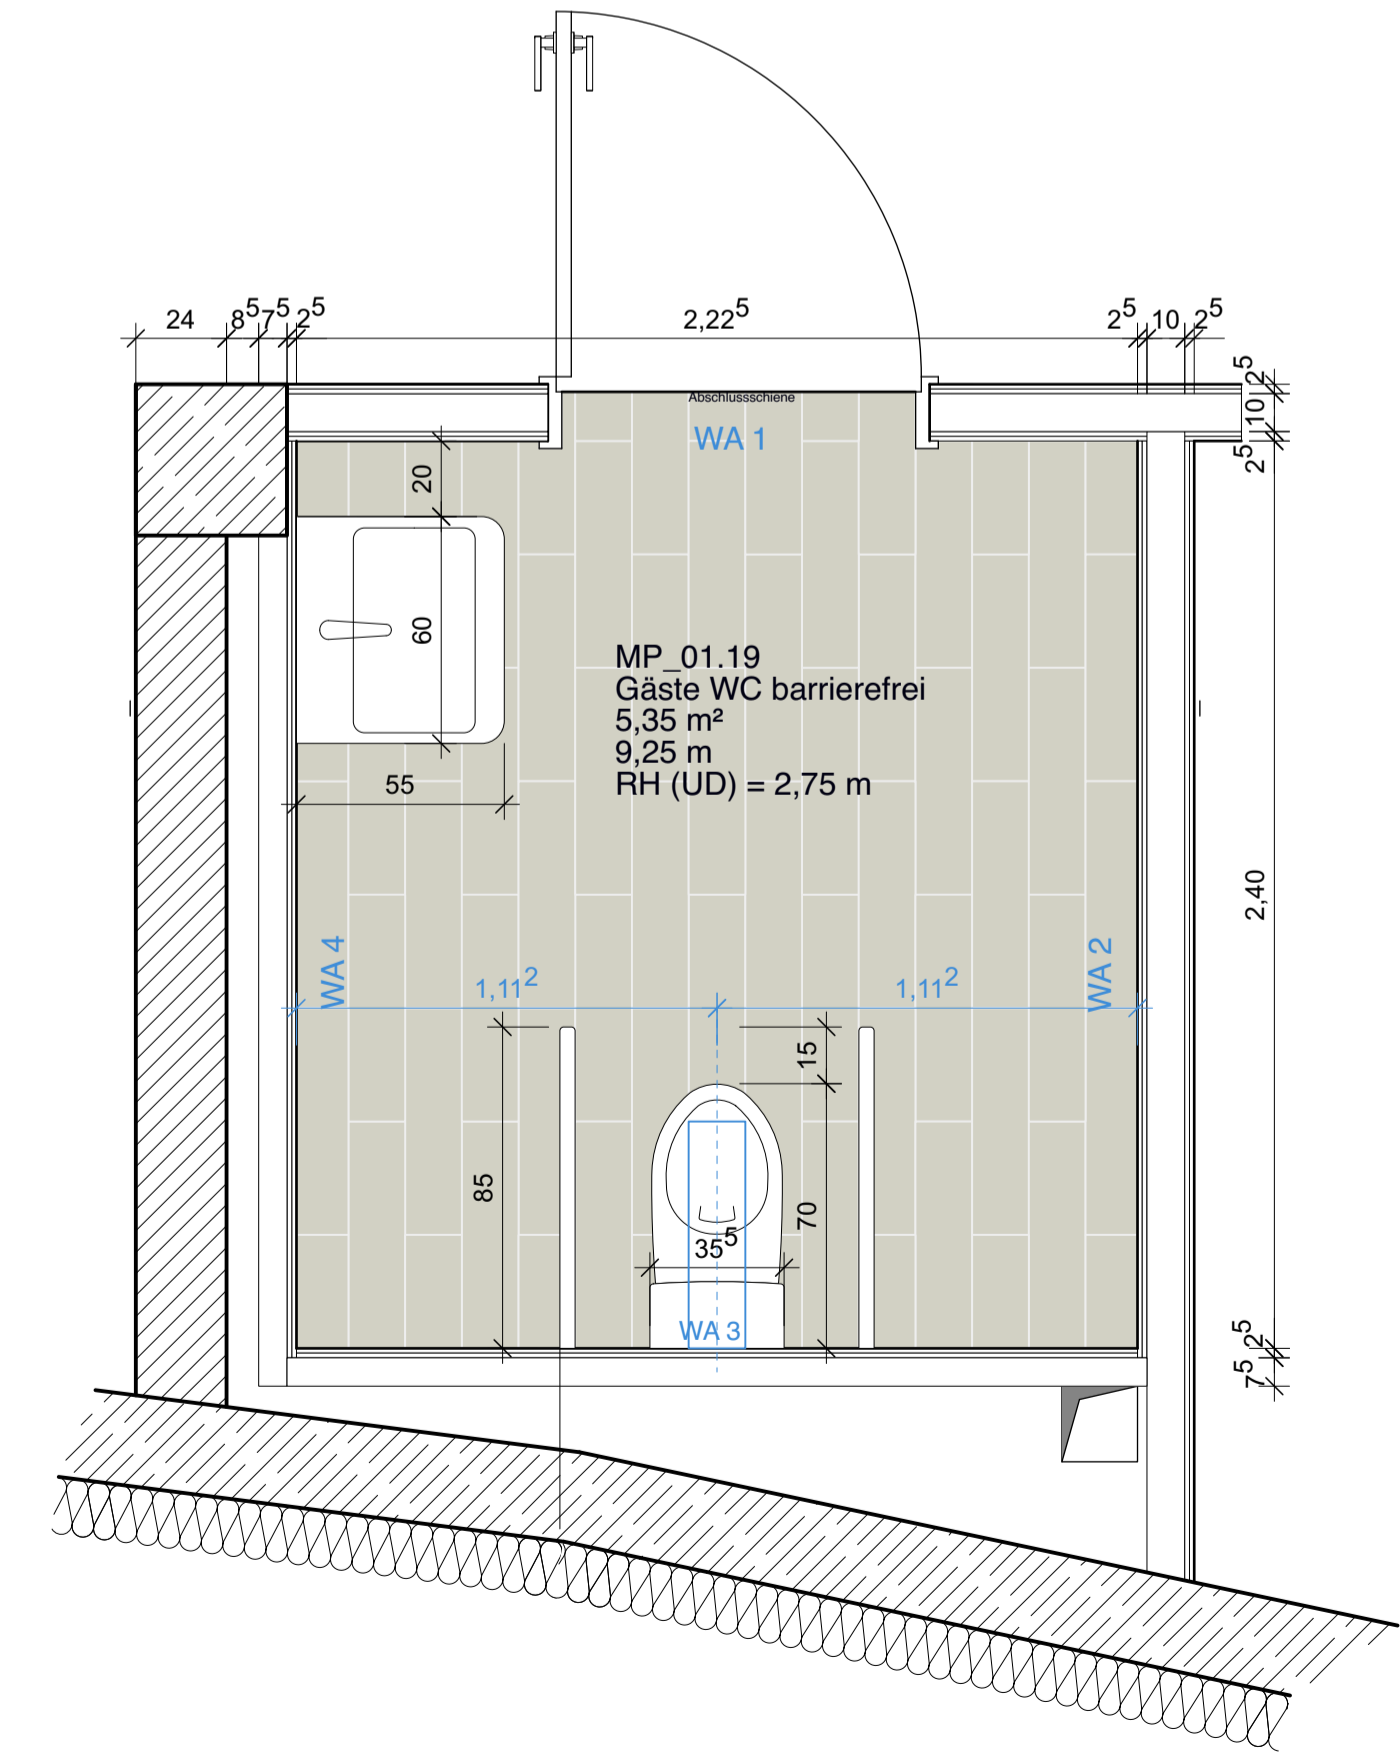


Beschreibung

Gästebäder + Barrierefreies Bad	Fabrikat	Artikel	Farbe
Bodenfliesen 600mm x 150mm	LORIM Ceramiche	RAWTECH WHITE	BB White
Verfugung Boden 3mm	SOPRO Bauchemie GmbH	Brilliant Perl Fuge	Sandgrau 18
Verfugung Boden (dauerelastisch)	Ottochemie GmbH	Otoseal S 100	C961 Morgengrau
Decke Anstrich	CAPAROL GmbH	SeidenLatex weiß	Weiß ähnl. RAL 9016
Wandfliesen 600mm x 150mm	FLORIM Ceramiche S.p.A	RAWTECH WHITE	BB White
Verfugung Wand 3mm	SOPRO Bauchemie GmbH	Brilliant Perl Fuge	Pergamon 27
Verfugung Wand (dauerelastisch)	Ottochemie GmbH	Otoseal S 100	C961 Morgengrau

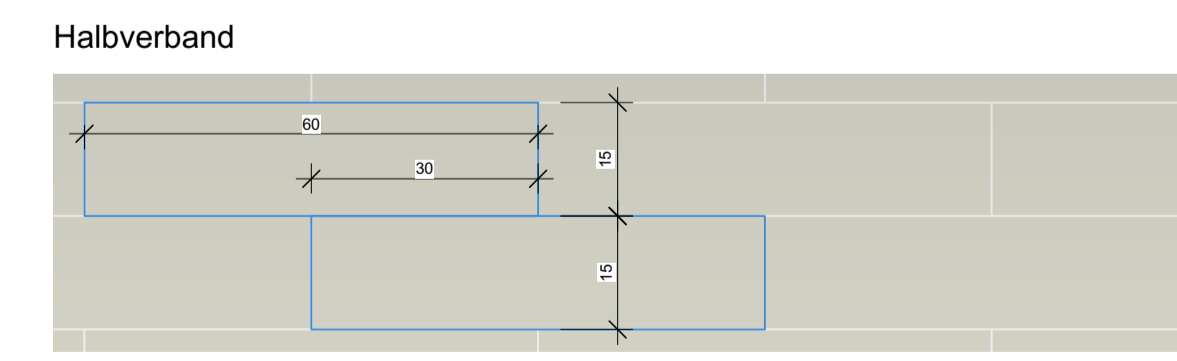

± 0,00 = OK FFB EG = 262,40 m ü. DHHN2016

Index	Datum	Änderung	Zeichner
A	05.08.24	Ergänzung Rewi-Klappen, Rewi-Öffnungen und Lüftungsklappen	Meinel

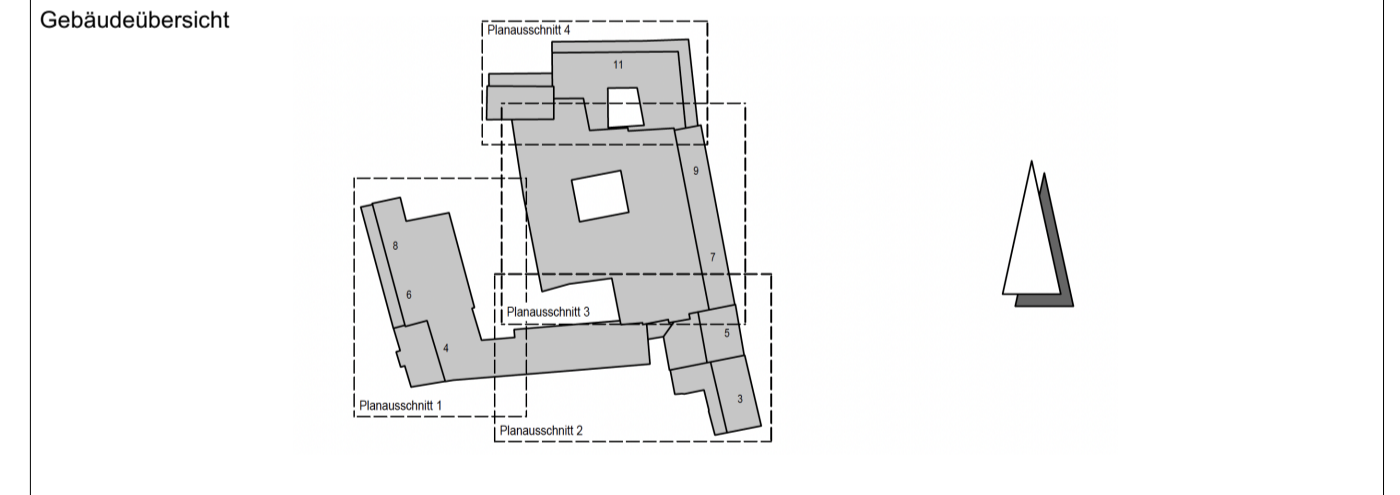

Projekt Revitalisierung ehem. Kaufhaus Schocken in Zwickau

Planbezeichnung PA 1 - Fliesenplan B&B, Gäste WC (barrierefrei)
MP_01.19

Bauherr GP Pappenburg Hochbau GmbH
Berliner Straße 239
06112 Halle (Saale)
Fährstraße 22, 18439 Stralsund

BAUCONZEPT
INGENIEURE + ARCHITEKTEN

BAUCONZEPT® PLANUNGSGESELLSCHAFT MBH
Bauchgasse 2 | D-99350 Lichtenstein
Telefon +49 (0) 372 04 16 75-0 | Fax +49 (0) 372 04 16 70-67
info@bauconcept.com | www.bauconcept.com

Freigabe Bauherr / Datum
Freigabe Bauherr* /
Entwurfsverfasser
Dipl.-Ing. Architekt B. Hoffmann
Projektleiter
i. A. Dipl.-Ing. R.Meichsner

Projektbearbeiter gesehen: 2. Fachplaner
i. A. M.A.(Architektur) N. Meinel
Zeichner / Erstelldatum 04.06.2024
i. A.M.A.(Architektur) N. Meinel

Zeichnungsnummer 17-064
Maßstab 1:20