


GESAMTGRUNDRISS UG

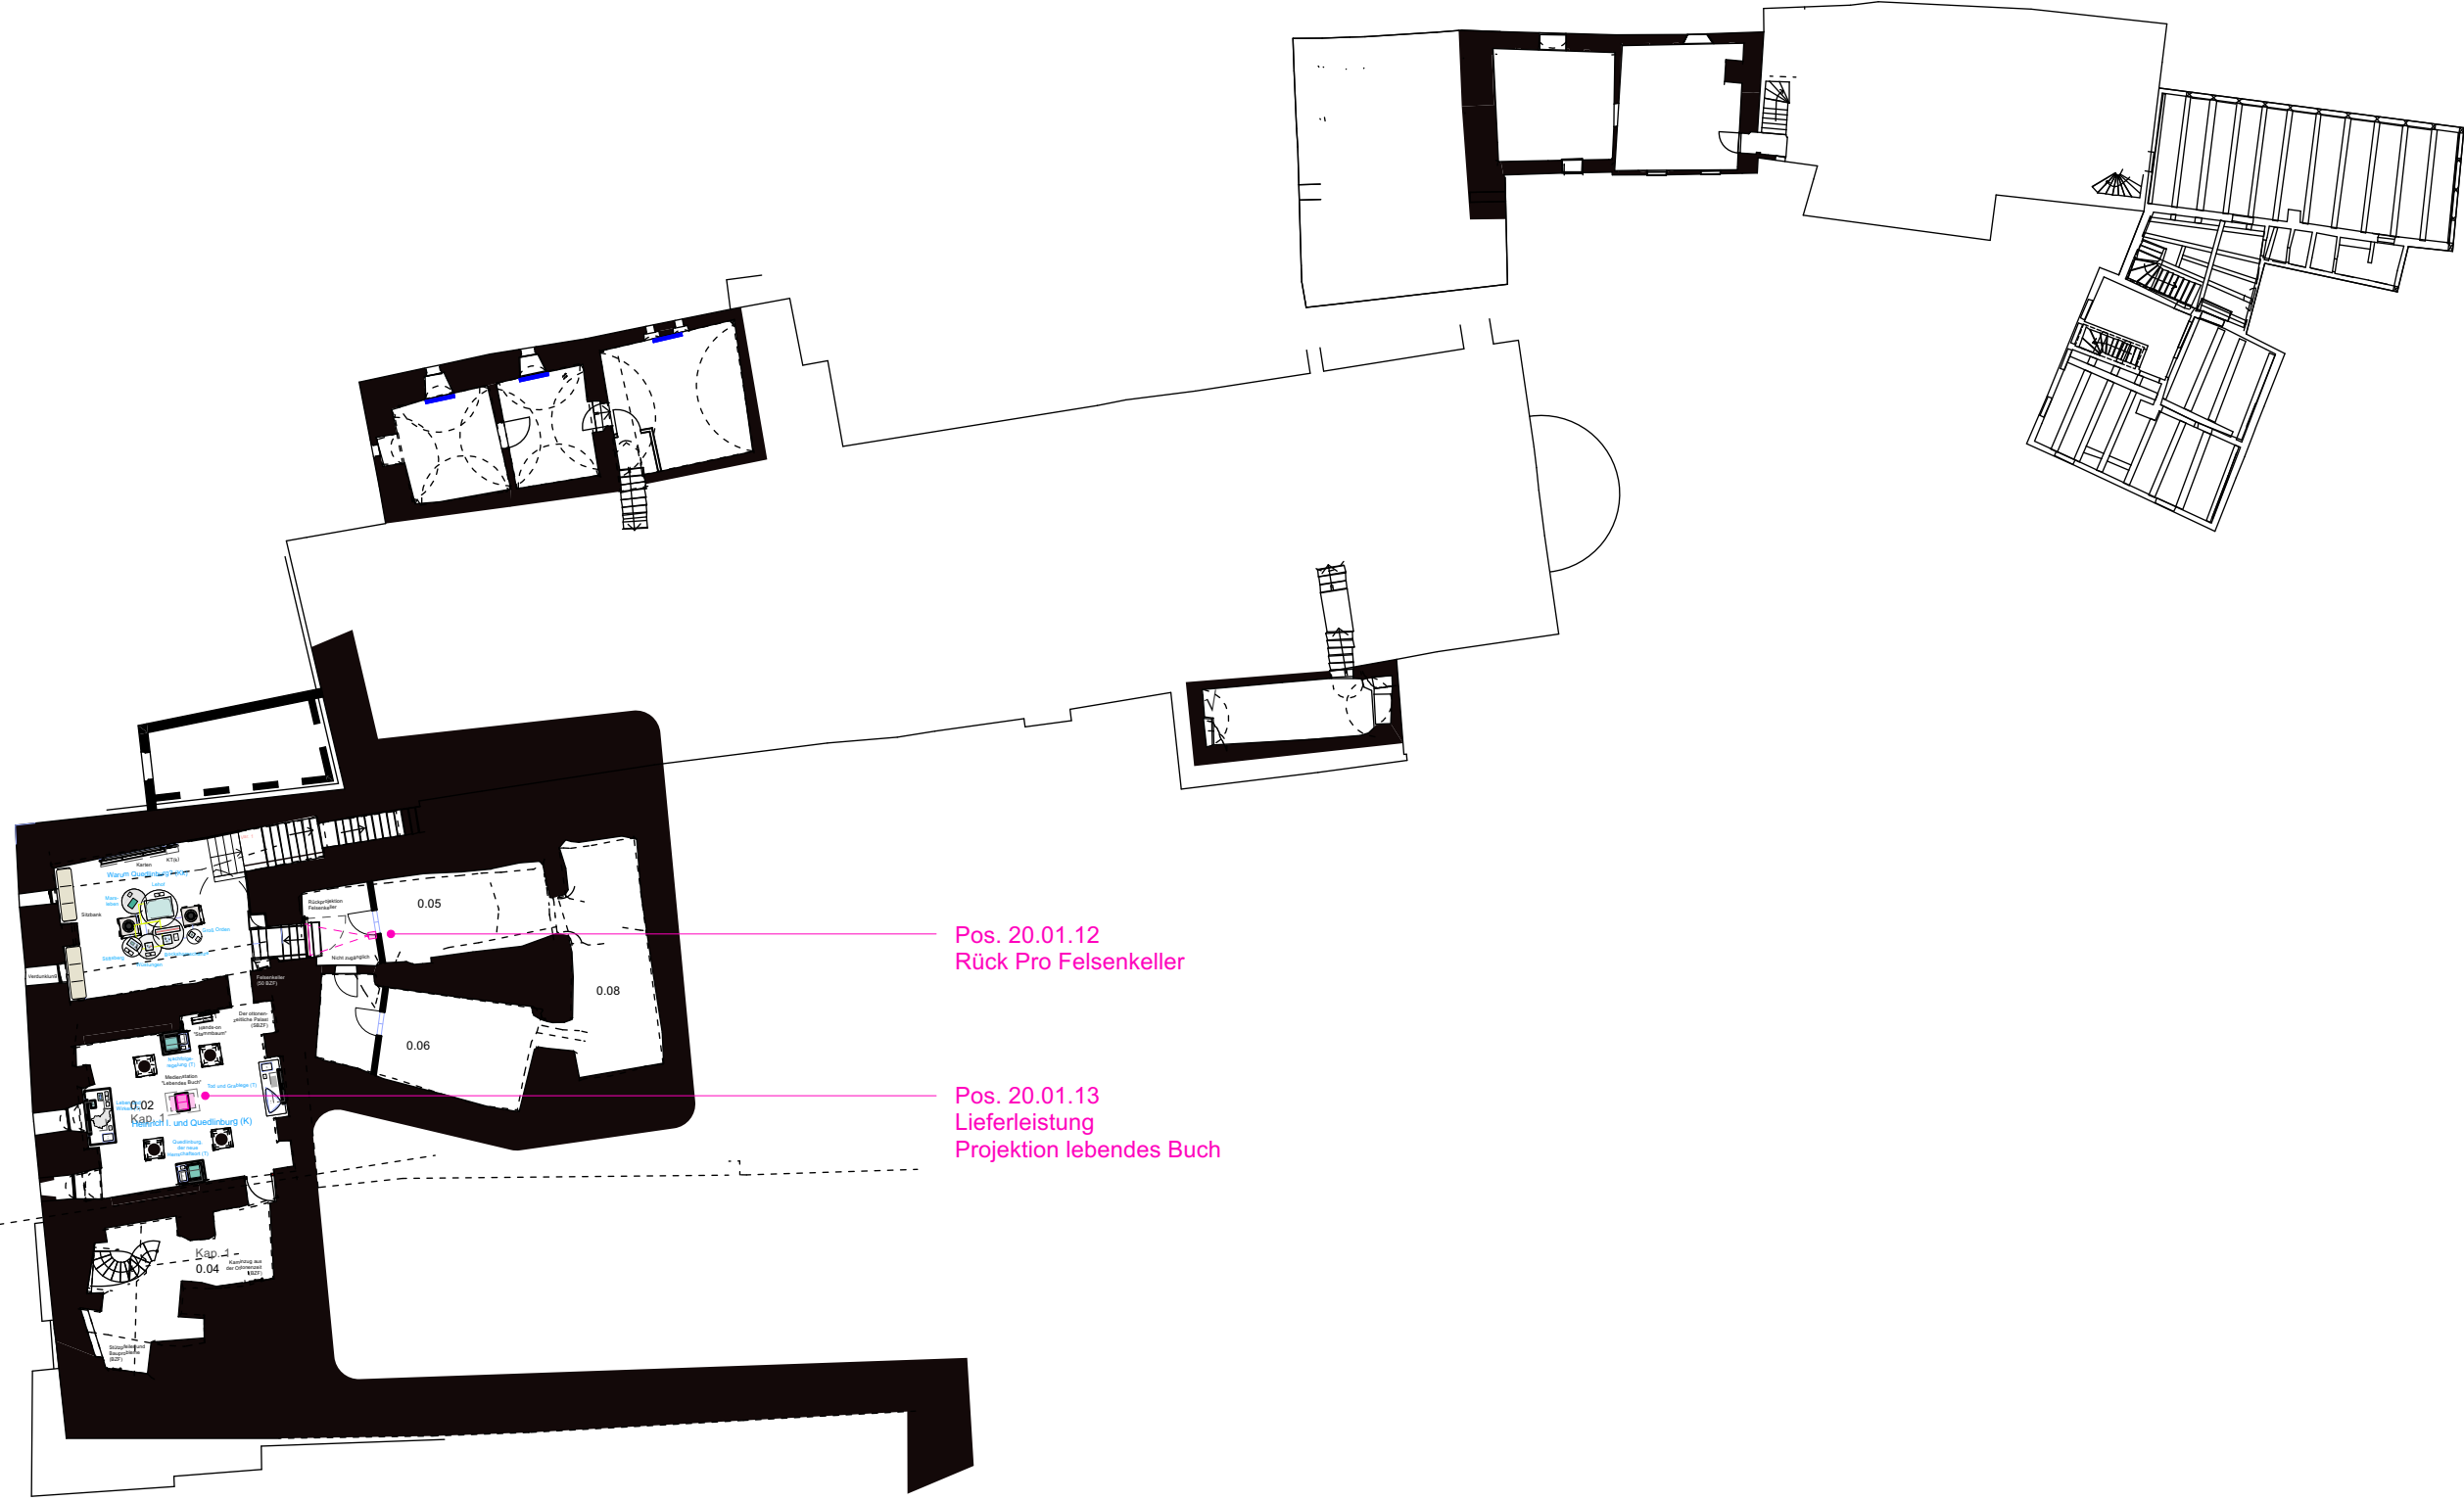

Pos. 20.01.12
Rück Pro Felsenkeller

Pos. 20.01.13
Lieferung
Projektion lebendes Buch


Anmerkung

VORABZUG

Planinhalt		UG Gesamtgrundriss	
Datum	08.12.23	Plotstand	04.09.24
Maßstab	1:300	Blattformat	DIN A3
Index		Verfasser	cr sm
Index		Plannr	5.6-LV41-0220
Index		Dateiname	2109_LP5_00_Gesamtgrundrisse.vwx

Projekt	2109	Projekt	SBEQ
Architekt		Bauherr	Welterbestadt Quedlinburg Markt 1 06484 Quedlinburg

GESAMTGRUNDRISS EG

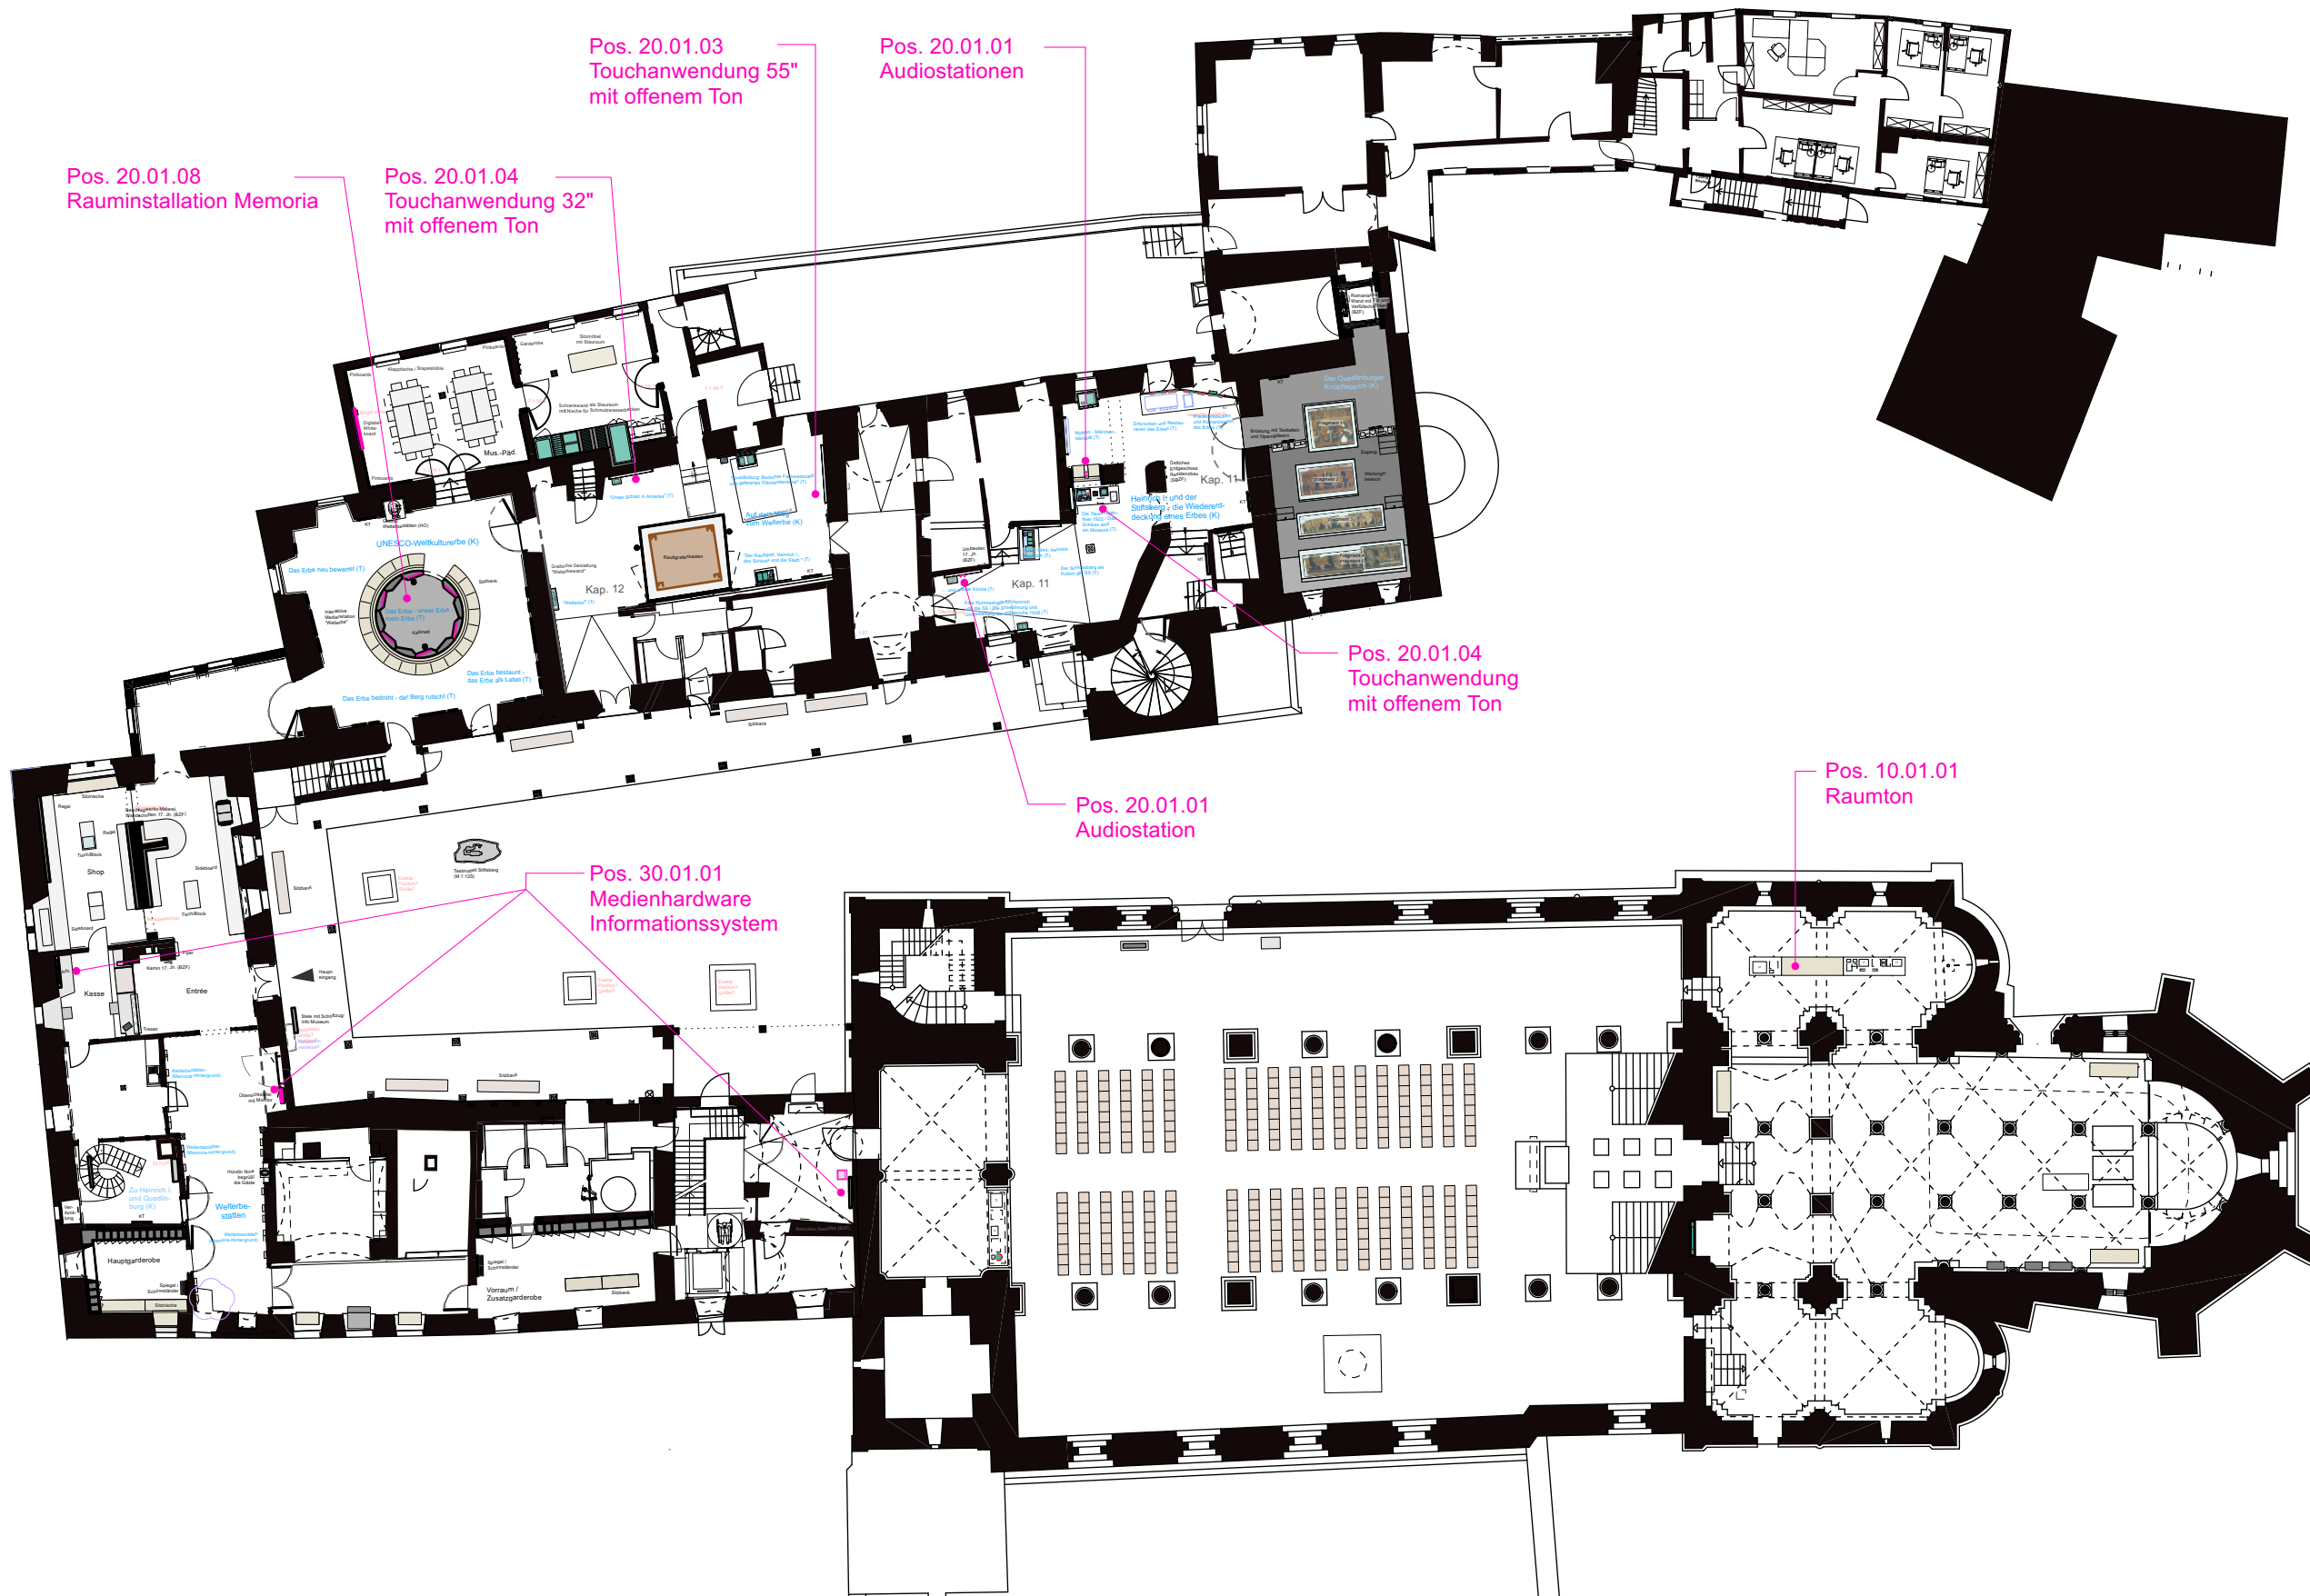

Anmerkung

VORABZUG

Planinhalt		EG Gesamtgrundriss	
Datum	08.12.23	Plotstand	04.09.24
Maßstab	1:300	Blattformat	DIN A3
Index		Verfasser	cr sm
		Plannr	5.6-LV41-0230
		Index	
		Dateiname	2109_LP5_00_Gesamtgrundrisse.vwx

Projekt	2109	Projekt	SBEQ
Architekt		Bauherr	Welterbestadt Quedlinburg Markt 1 06484 Quedlinburg

GESAMTGRUNDRISS OG



Anmerkung

Planinhalt
OG Gesamtgrundriss

Datum **08.12.23**
 Plotstand **04.09.24**
 Index

Verfasser **cr | sm**
 Blattformat **DIN A3**
 Dateiname **2109_LP5_00_Gesamtgrundrisse.vwx**

Plannr **5.6-LV41-0240**

Projekt
SBEQ



Projekt
2109

Architekt
 Bauherr
Weiterbestadt Quedlinburg
 Markt 1
 06484 Quedlinburg

VORABZUG

KIRCHE - RAUMTON

Pos. 10.01.01

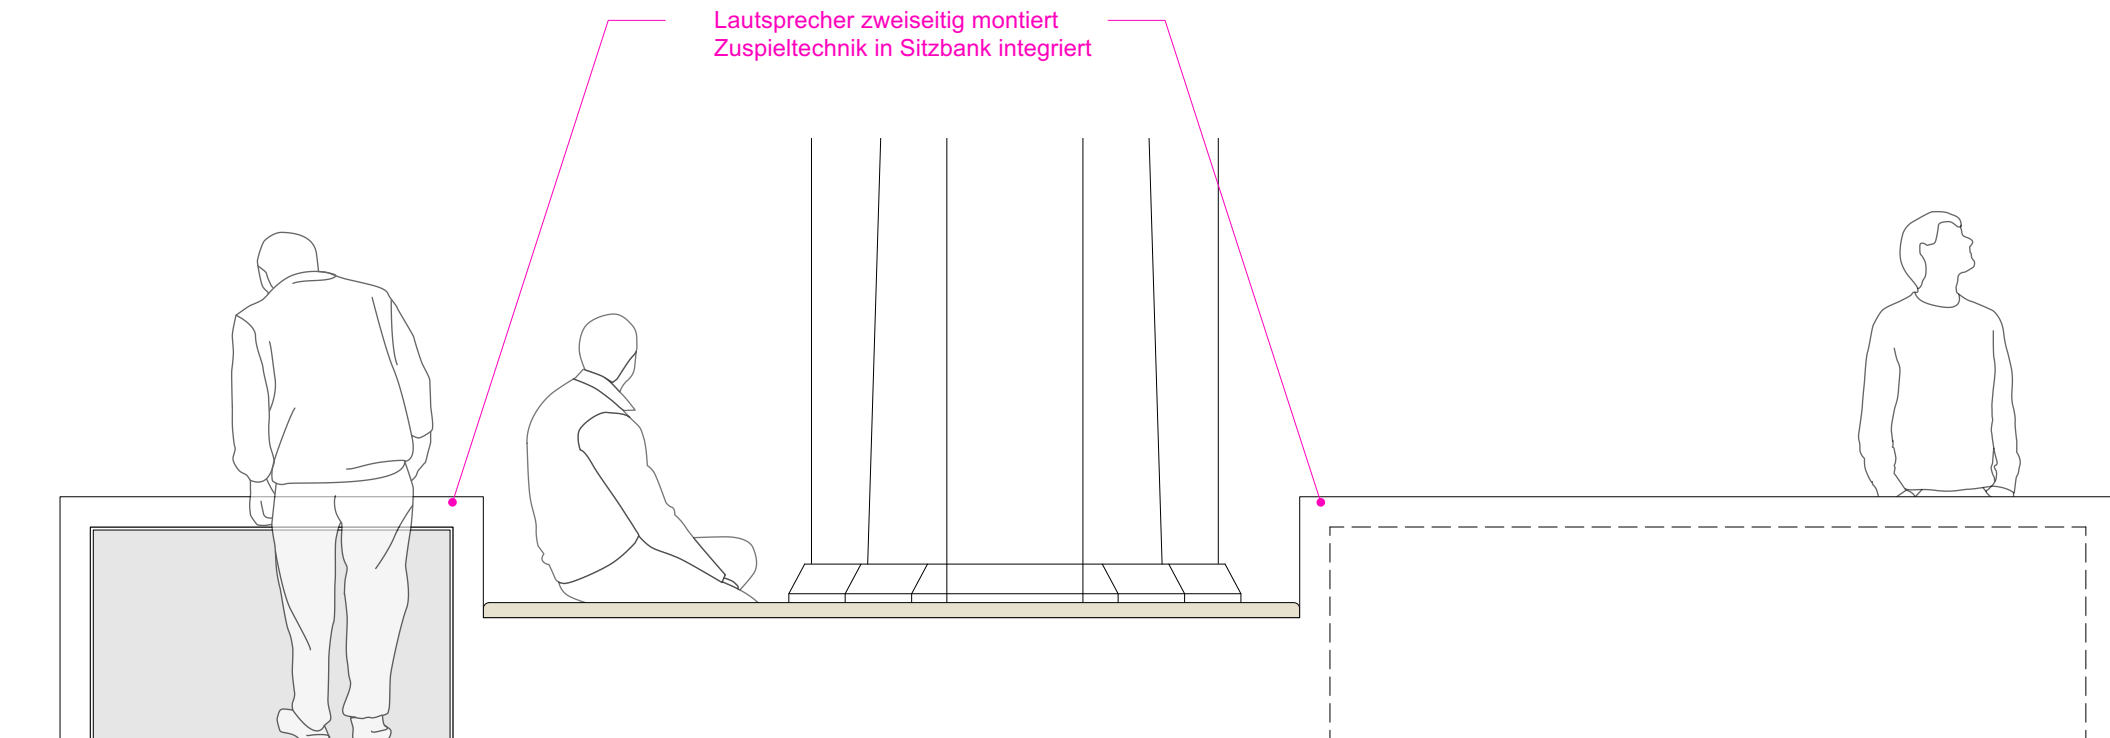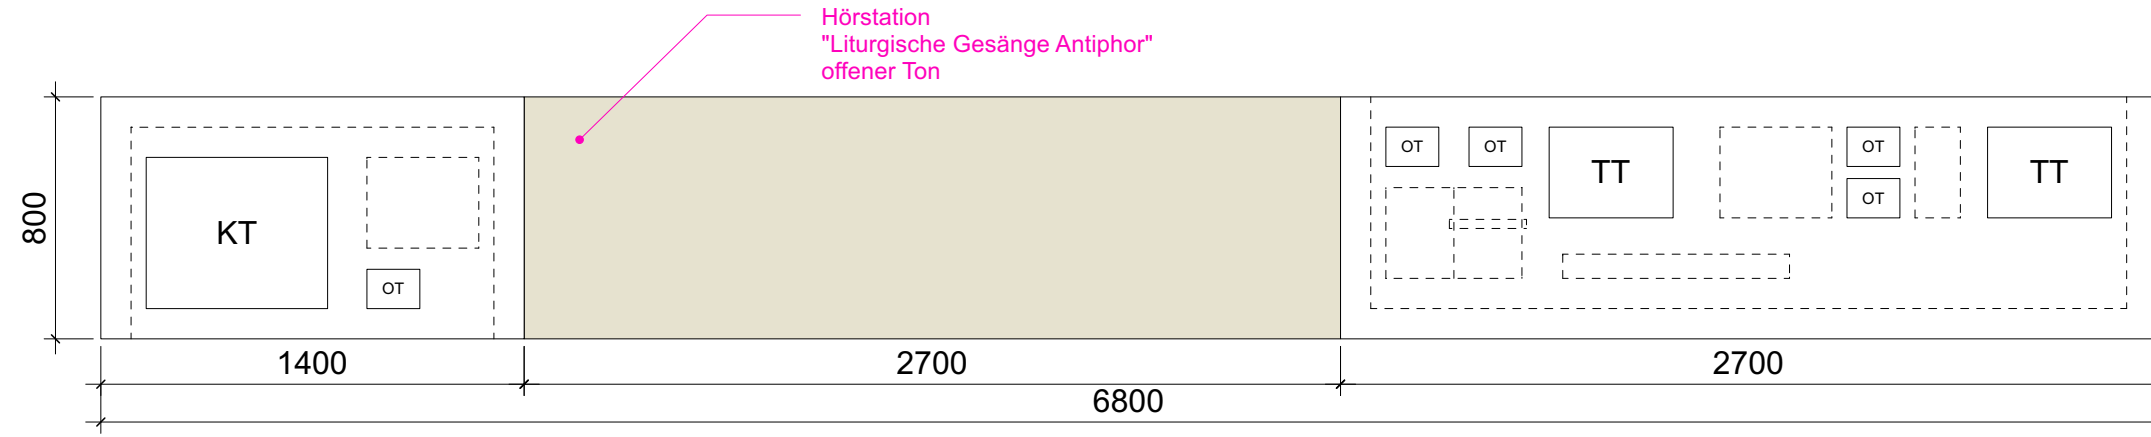

Anmerkung

VORABZUG

Planinhalt
Stiftskirche Grundriss + Ansicht


Datum	06.08.2024	Plotstand	04.09.24	Index		Verfasser	cr mlk	Plannr	5.6-LV41-0250
Maßstab	1:50	Blattformat	DIN A3	Dateiname	2109_LP5_00_Gesamtgrundrisse.vwx				

Projekt
SBEQ


Bauherr
Welterbestadt Quedlinburg
Markt 1
06484 Quedlinburg

Architekt


ÜBERSICHT AUDIOSTATION

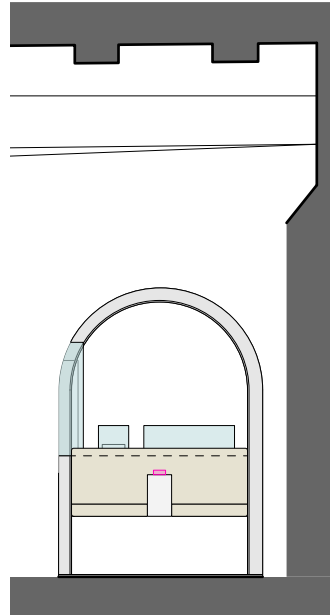


W-RW-1.08/1.11-03
Pos. 20.01.01

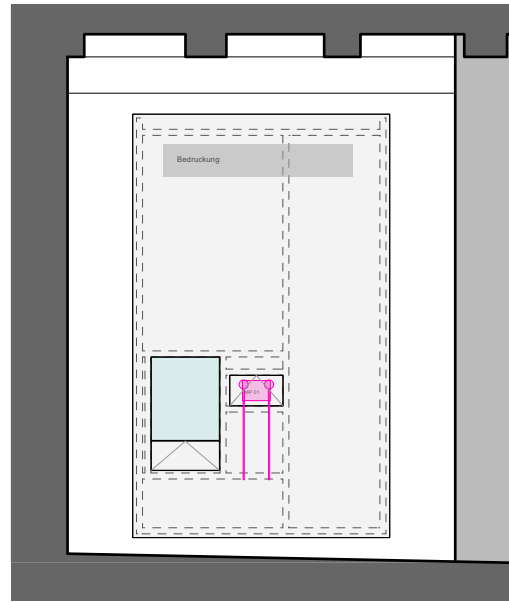



W-RW-1.08/1.11-06
Pos. 20.01.01

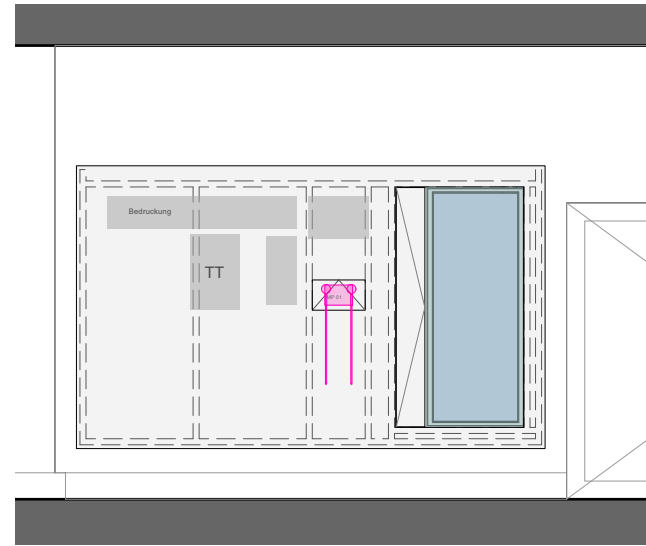

W-RW-2.44-01
Pos. 20.01.01

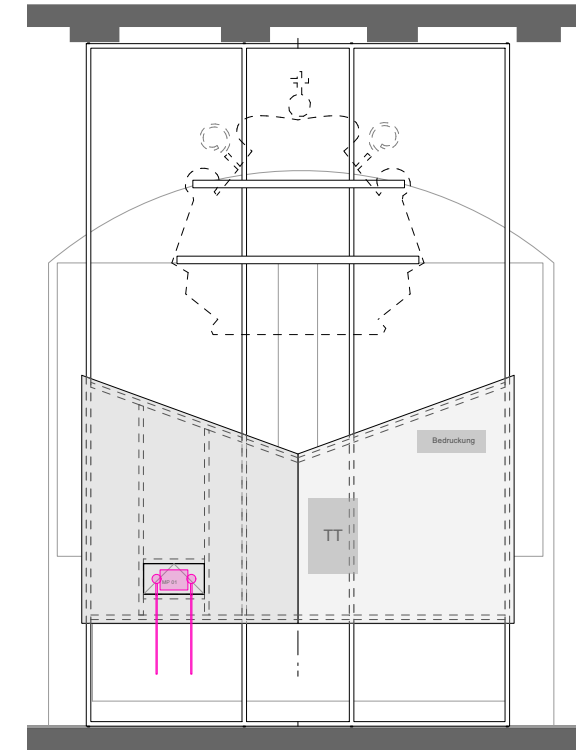

W-TR-2.17-01
Pos. 20.01.01

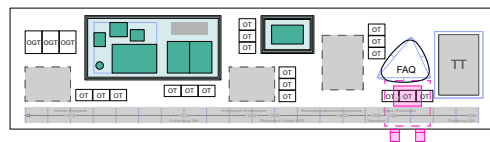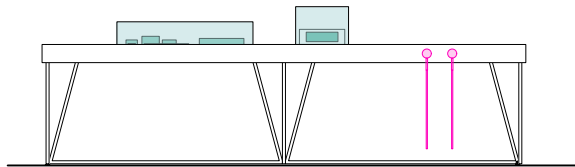

T - E - 2.17 - 01
Pos. 20.01.01

Anmerkung

VORABZUG

Planinhalt
Übersicht Audiostation

Datum	Plotstand	Index	Verfasser	Plannr
11.06.2024	04.09.24		cr mlk	5.6-LV41-0260
Maßstab	Blattformat	Dateiname		
1:25	DIN A3	2109_LP5_Podesttische_Wände.vwx		

Bauherr
Welterbestadt Quedlinburg
Markt 1
06484 Quedlinburg


Projekt
SBEQ

Projektnr
2109


Architekt

DETAIL TISCHMONTAGE


5.6-LV23-0270

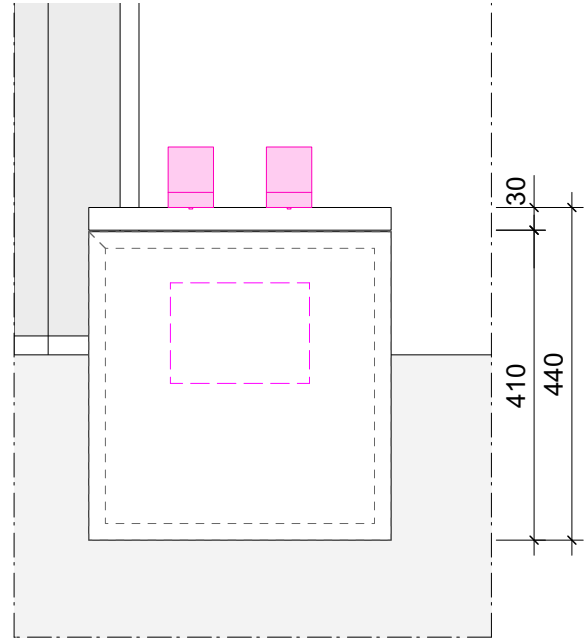


Ansicht
M1:10

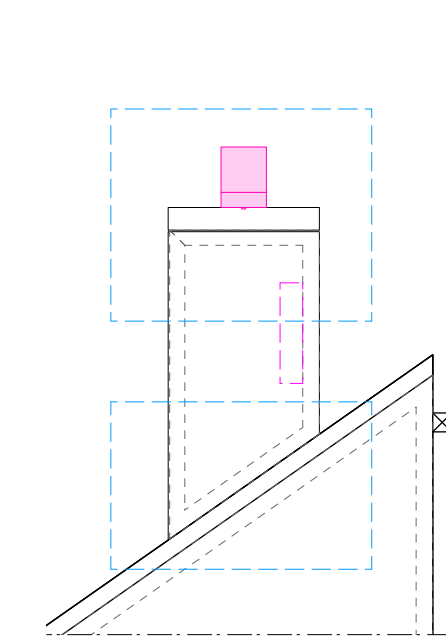

Ansicht
M1:10

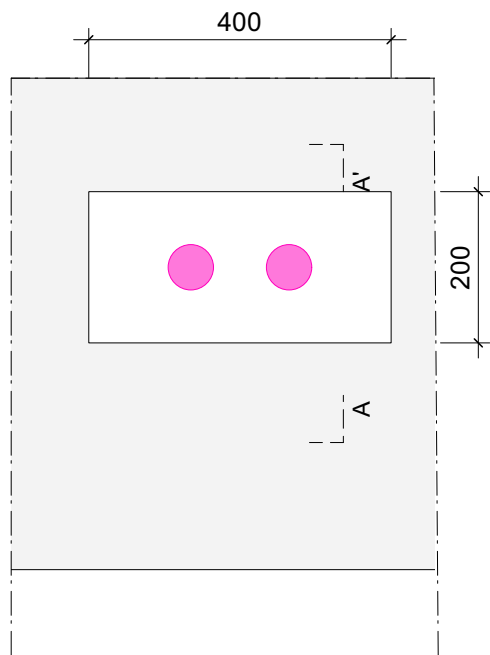

Aufsicht
M1:10

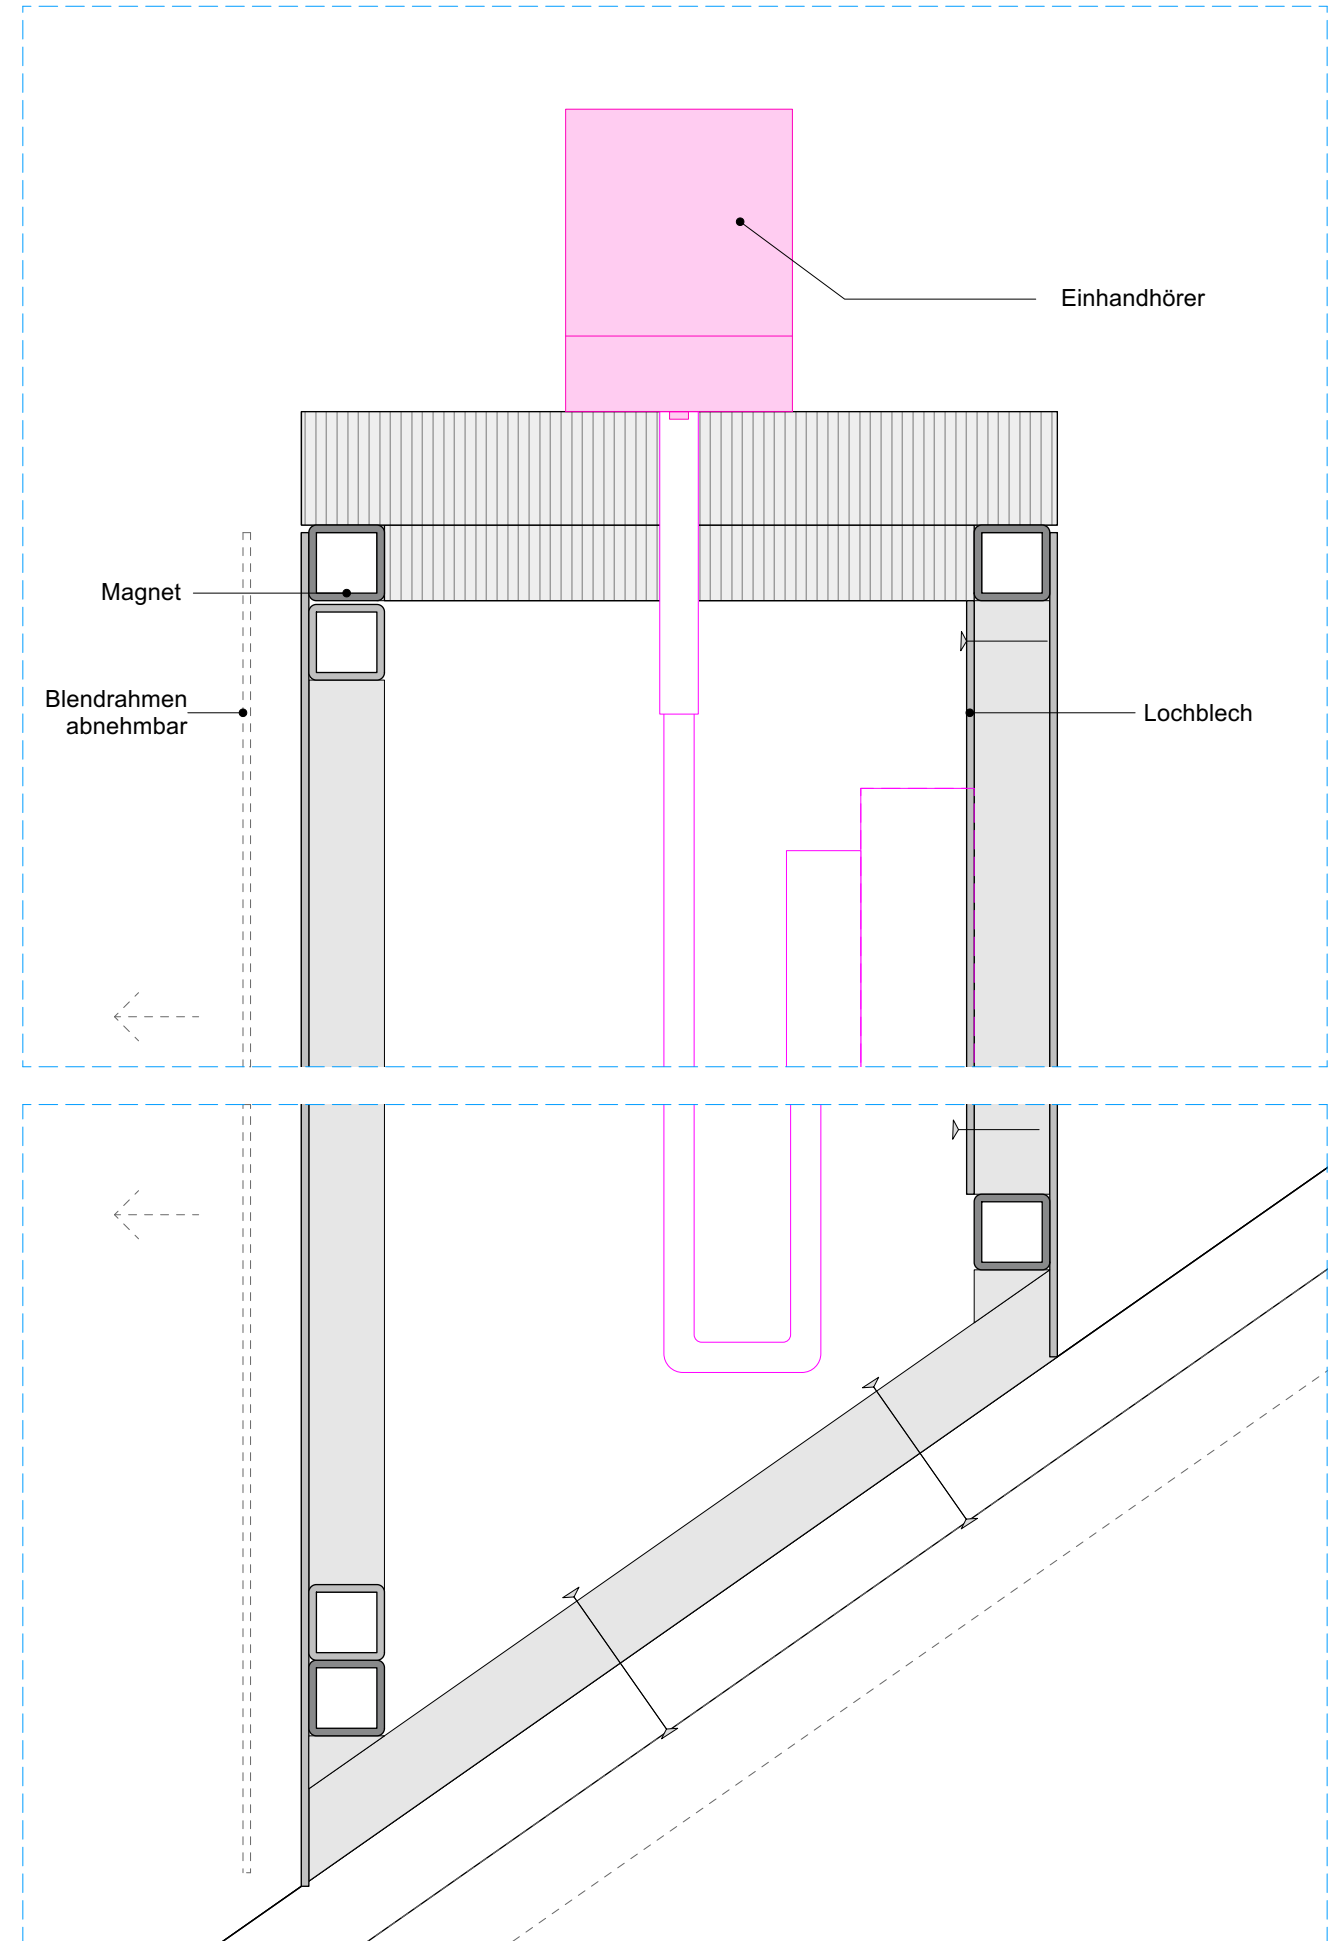

Vertikalschnitt A-A'
M1:2

Anmerkung

VORABZUG

Planinhalt
"Detail Tischmontage"

Datum	Plotstand	Index	Verfasser	Plannr
04.09.2024	04.09.2024		cr yk	5.6-LV41-0270
Maßstab	Blattformat	2109_P5_Niedrige-Podeste_Sockel_Sockel_Sockel		
1:10	DIN A3	vitriren.vwx		


Projektnr
2109
SBEQ

Bauherr
Welterbestadt Quedlinburg
Markt 1
06484 Quedlinburg


DETAIL WANDMONTAGE

5.4-MI-AF-D-01

Vertikalschnitt
M 1:2

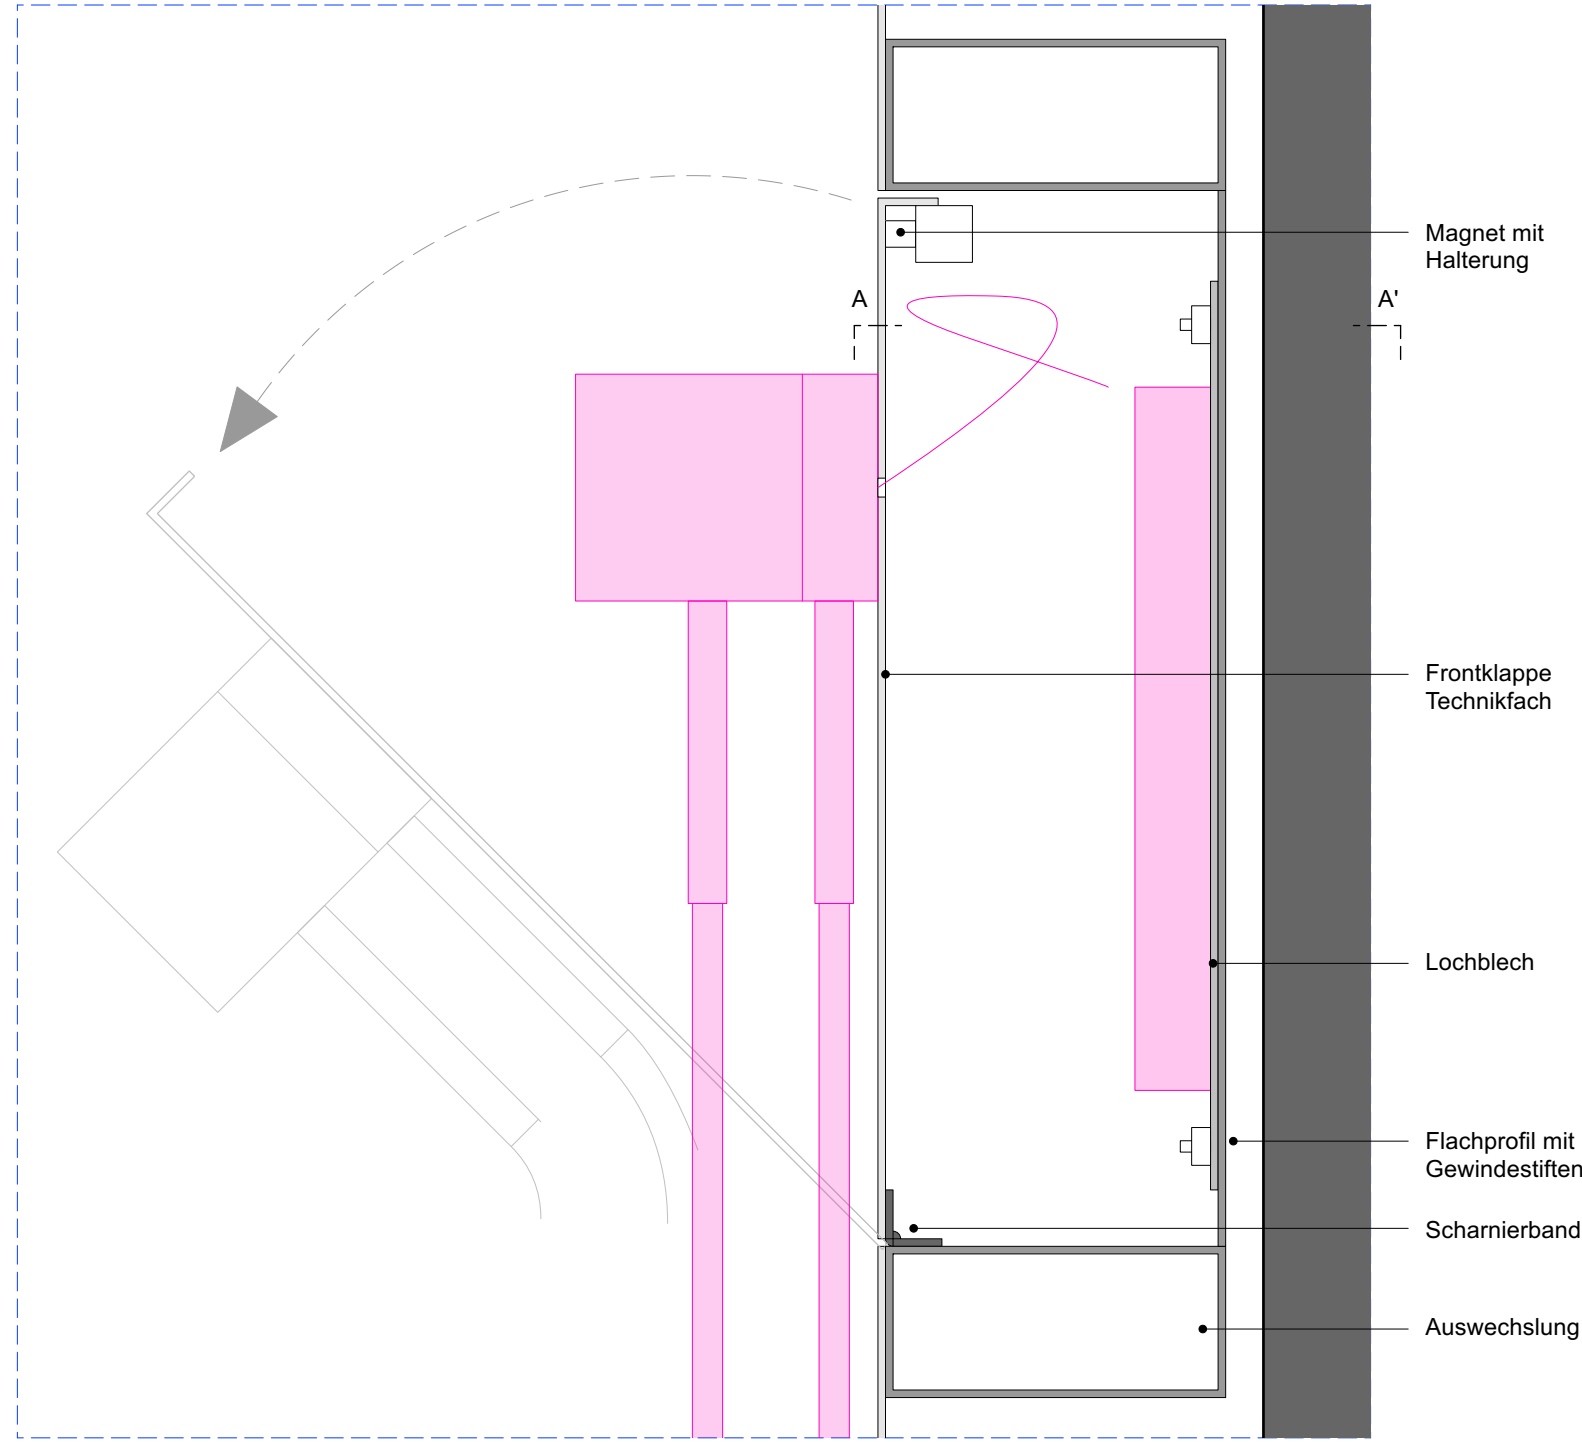

Horizontalschnitt A-A'
M 1:2

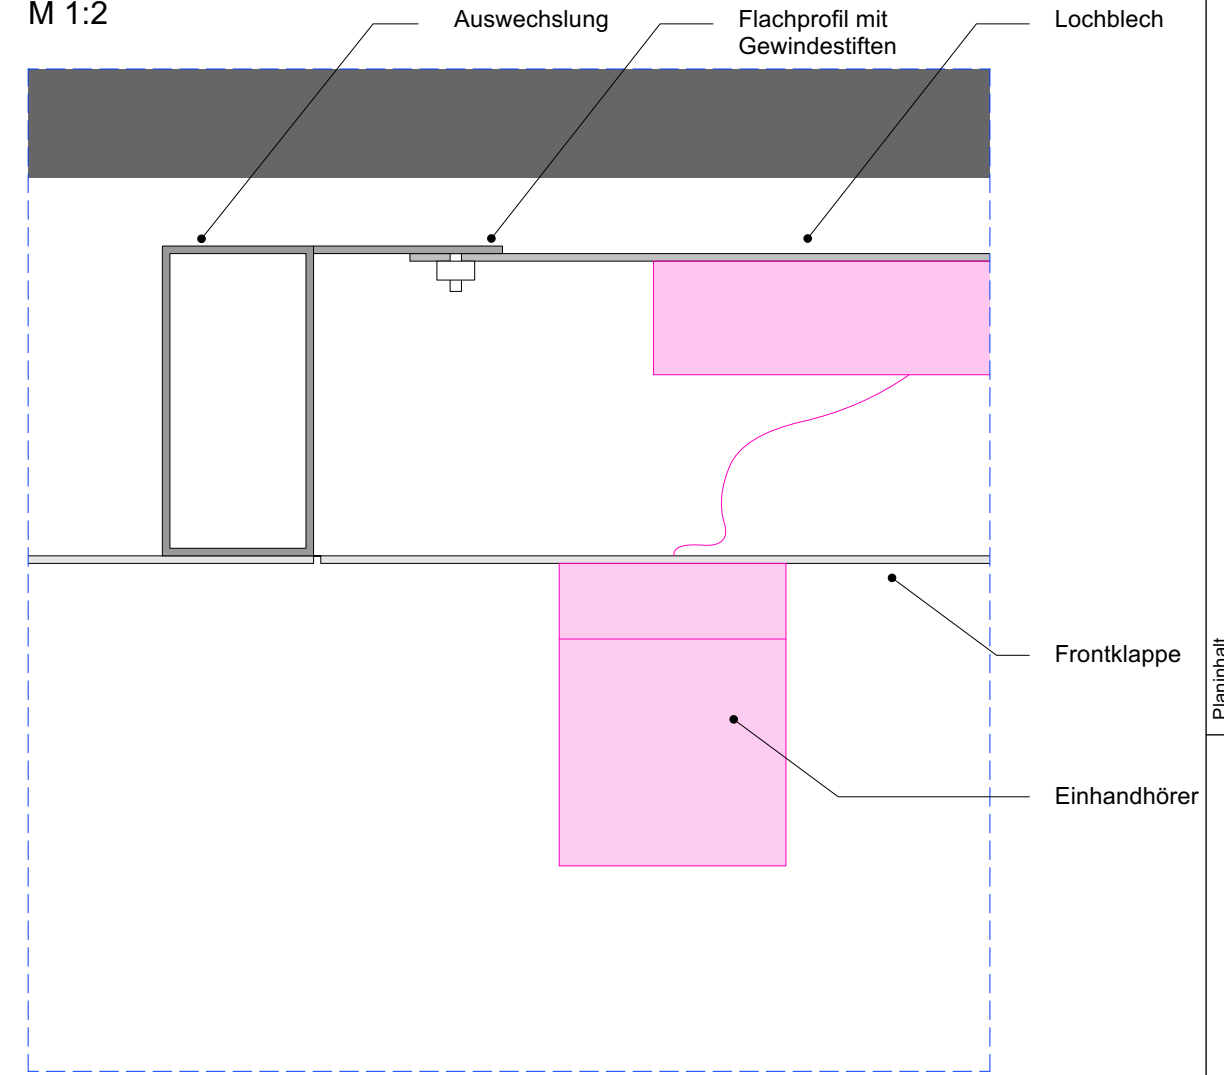

Anmerkung

VORABZUG

Planinhalt
Detail Wandmontage

Datum
11.06.24

Plotstand
04.09.24

Index

Verfasser
cr | mlk

Plannr
5.6-LV41-0280

Maßstab
1:5, 1:2

Blattformat
DIN A3

Dateiname
2109_LP5_Podesttische_Wände.vwx

Projekt
SBEQ

Projektnr
2109


Architekt

Bauherr
Welterbestadt Quedlinburg

Markt 1
06484 Quedlinburg

GRUNDRISS R 2.22


Pos. 20.01.02
Raumton aufwändig
Zuspieltechnik und Sensor in
Ausstellungsmöbel integriert

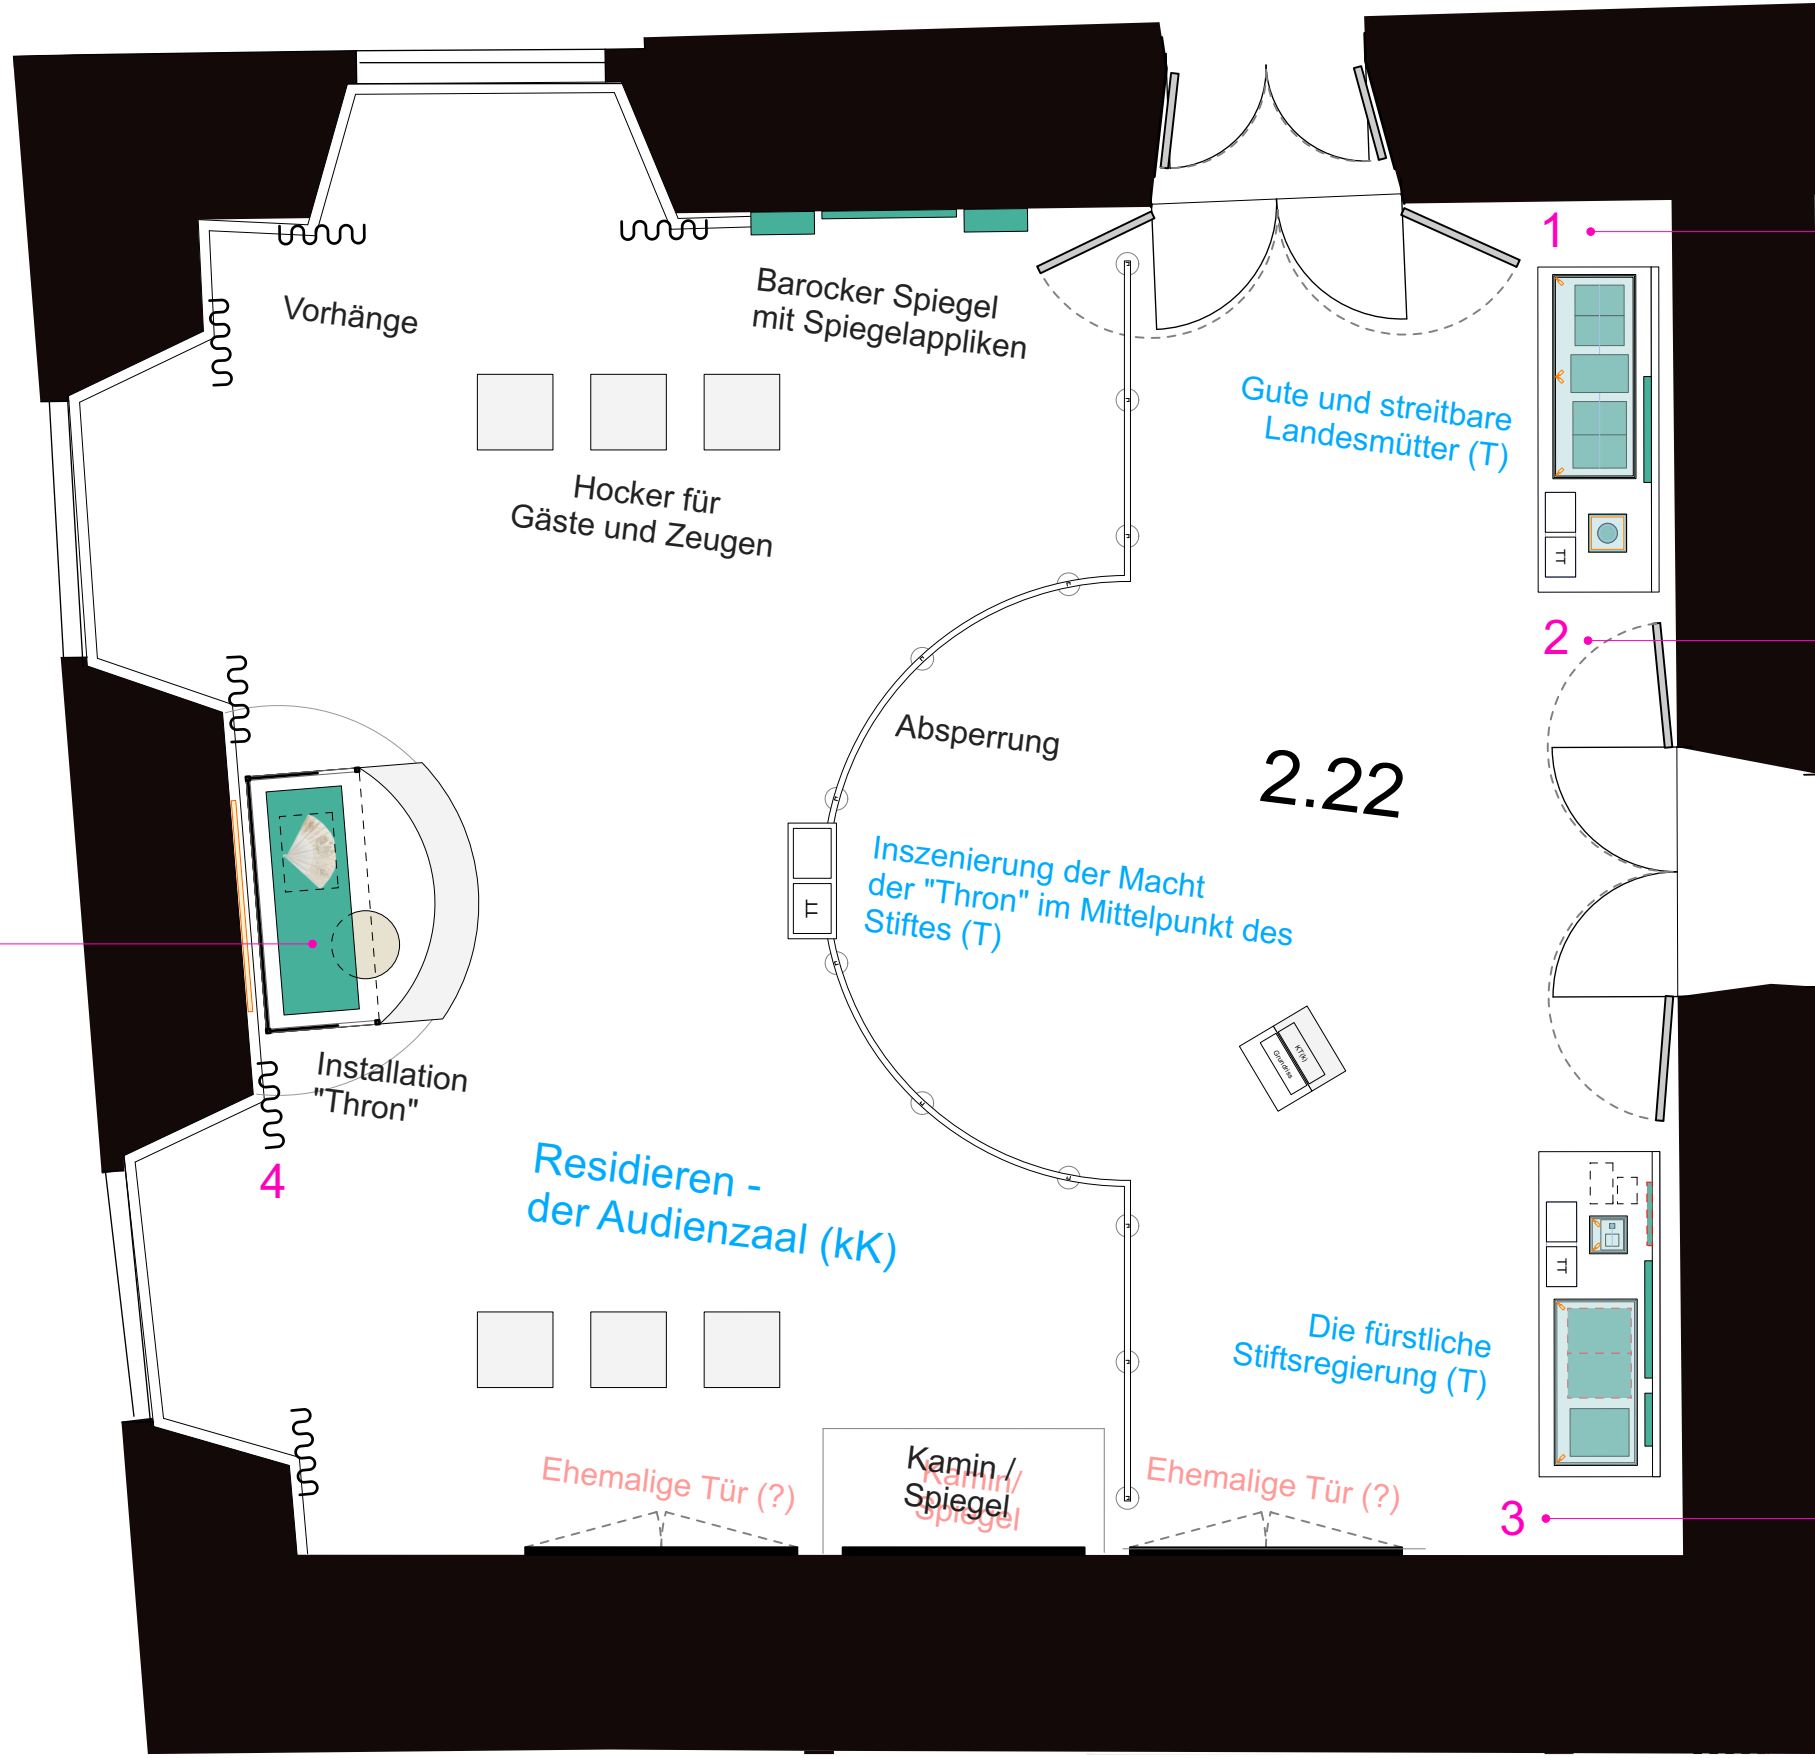


Position Lautsprecher
je in Nähe Steckdose

Projekt 2109	Architekt	Projekt SBEG	Planinhalt R 2.22 Grundriss				Anmerkung
			Datum 06.08.2024	Plotstand 04.09.24	Index	Verfasser cr mlk	
Bauherr Welterbestadt Quedlinburg Markt 1 06484 Quedlinburg			Maßstab 1:50	Blattformat DIN A3	Dateiname 2109_LP5_00_Gesamtgrundrisse.vwx	VORABZUG	


ÜBERSICHT TOUCHANWENDUNG MIT OFFENEM TON

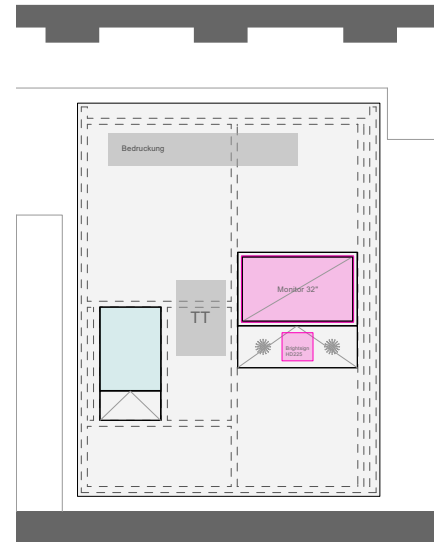


W-RW-1.02-04
Pos. 20.01.04
Touchanwendung mit offenem Ton 32"

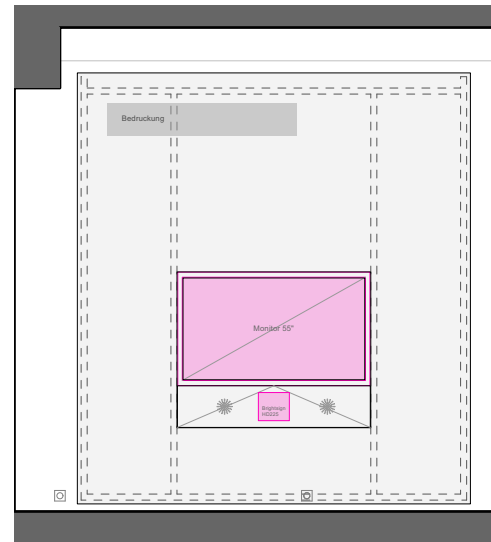


W-RW-1.02-03
Pos. 20.01.03
Touchanwendung mit offenem Ton 55"

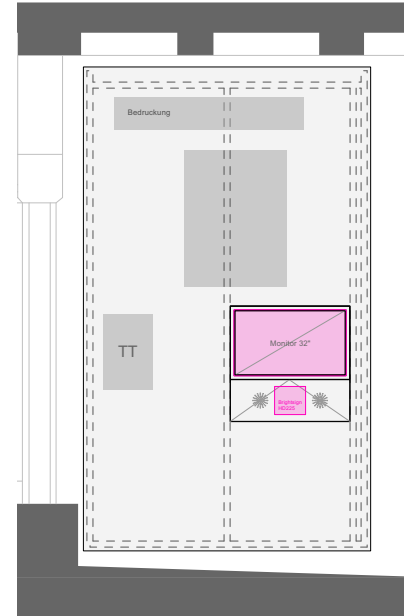


W-RW-1.08/1.11-04
Pos. 20.01.04
Touchanwendung mit offenem Ton 32"

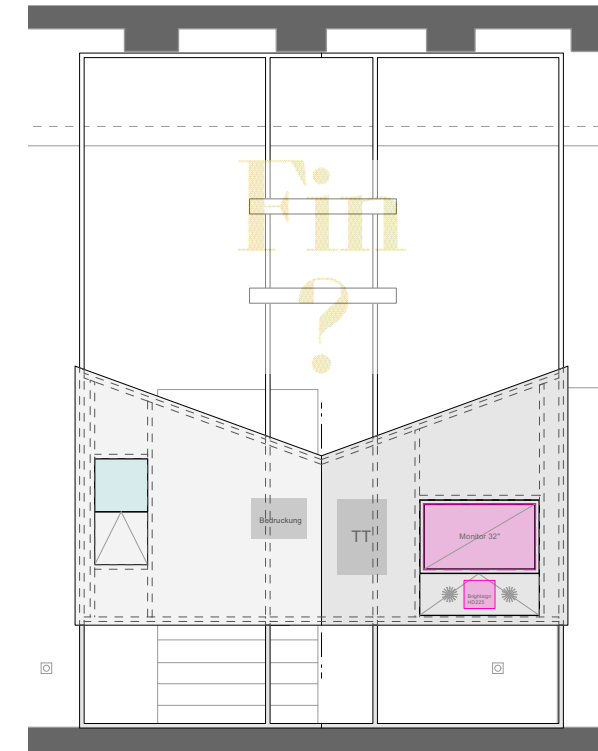

W-TR-2.17-02
Pos. 20.01.04
Touchanwendung mit offenem Ton 32"

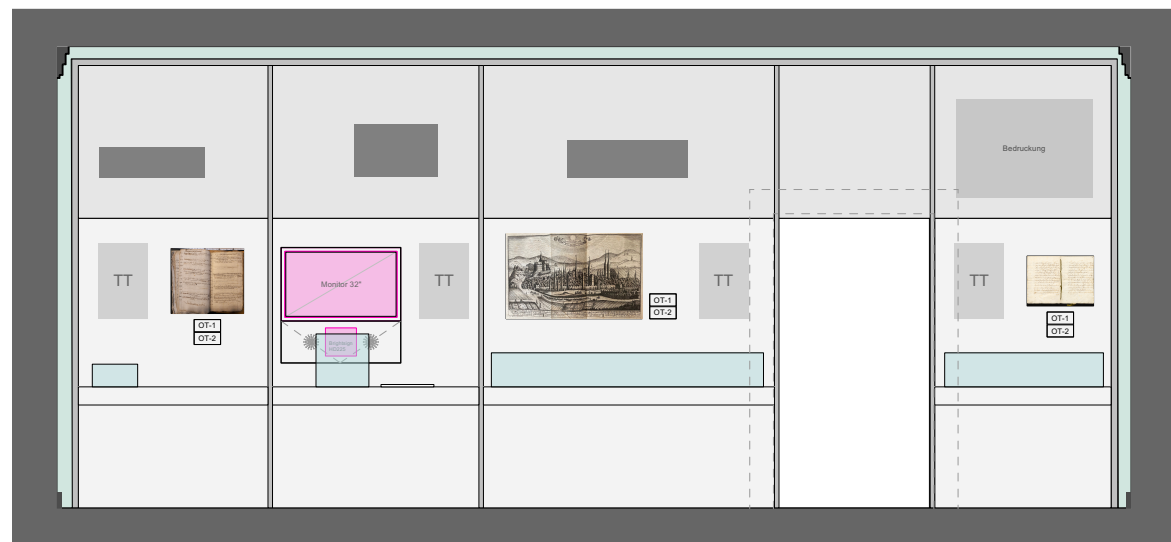

RA-E-2.33-01
Pos. 20.01.07
Touchanwendung mit offenem Ton 32"

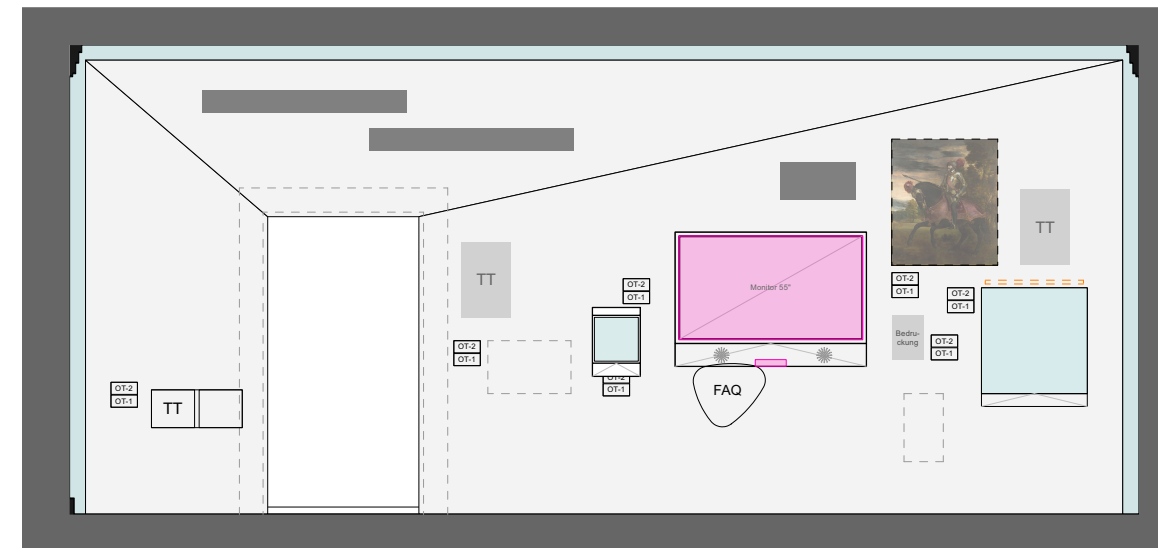

RA-E-2.34-01
Pos. 20.01.04
Touchanwendung mit offenem Ton 55"

Anmerkung

VORABZUG

Planinhalt
Übersicht Touchanwendung mit offenem Ton

Plannr
5.6-LV41-0300

Verfasser
cr | mlk

Index

Plotstand
04.09.24

Datum
11.06.2024

Dateiname

Blattformat
DIN A3

Maßstab
1:25

2109_LP5_Podesttische_Wände.vwx

Projekt
SBEQ



Projektnr
2109

Architekt

Bauherr
Welterbestadt Quedlinburg


Markt 1
06484 Quedlinburg

ÜBERSICHT TISCHELEMENTE TOUCHANWENDUNG

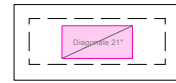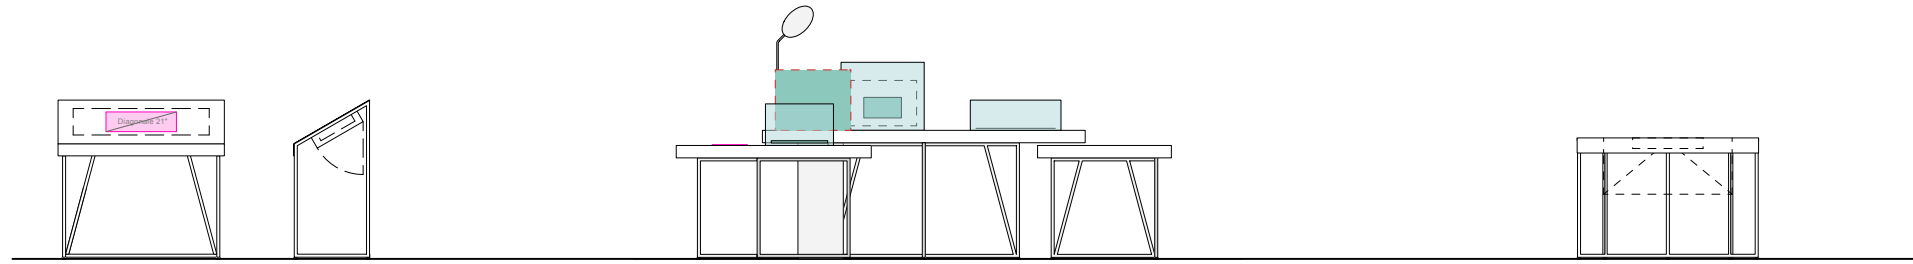


T - E - 2.40 - 01
"Baugeschichte"

Pos. 20.01.03

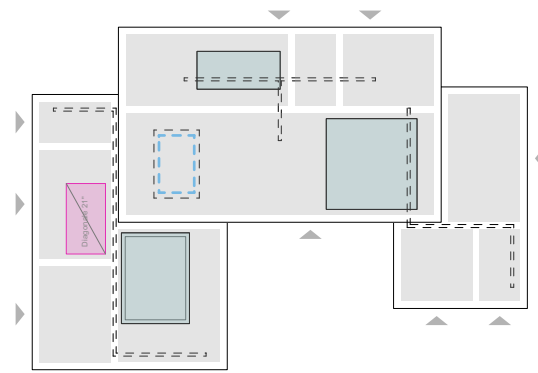

T - SO - 2.38 - 01
"Maßnahmenkatalog/Blätterbuch"

Pos. 20.01.03

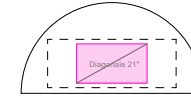

T - SO - 2.26 - 01
"Textilbespannungen"

Pos. 20.01.03

Anmerkung

VORABZUG

Planinhalt
Übersicht Tischelemente Touchanwendung


Datum	Plotstand	Index	Verfasser	Plannr
03.09.24	04.09.24		cr sm	5.6-LV41-0310
Maßstab	Blattformat	Dateiname		
1:50	DIN A3	2109_LP5_Tischelemente .vwx		

Projekt
SBEQ


Bauherr
Welterbestadt Quedlinburg
Markt 1
06484 Quedlinburg

Projektnr
2109
Architekt


DETAIL INTERAKTIVE TOUCHANWENDUNG

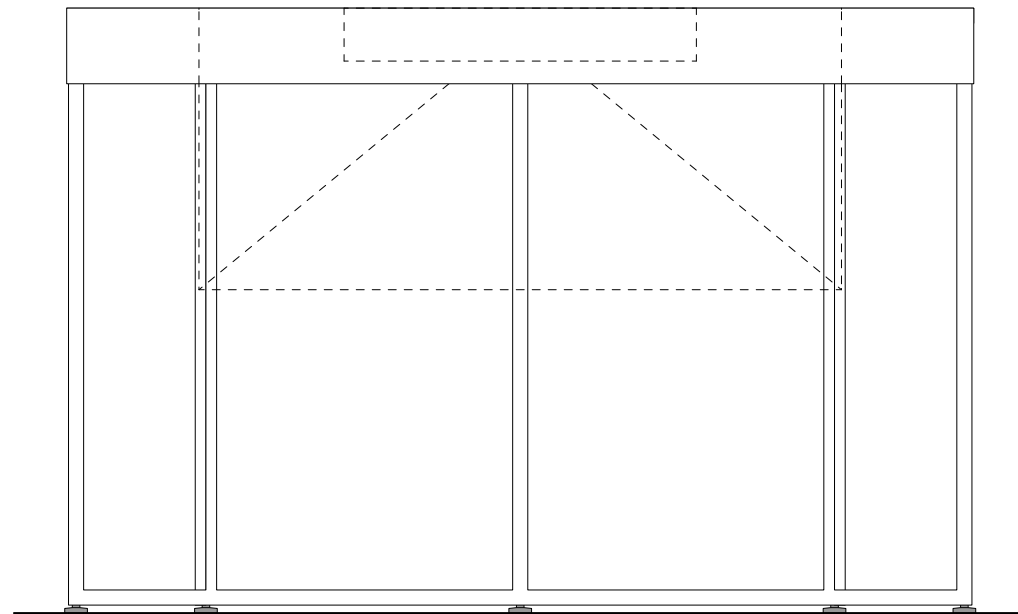


Ansicht M 1:10

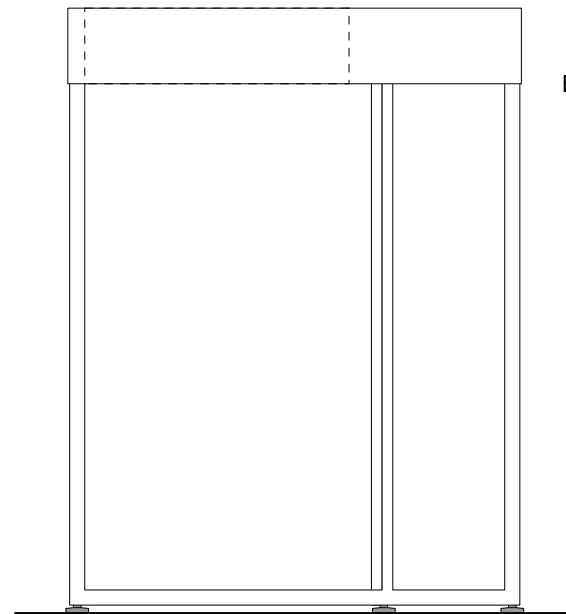


Seitenansicht M 1:10

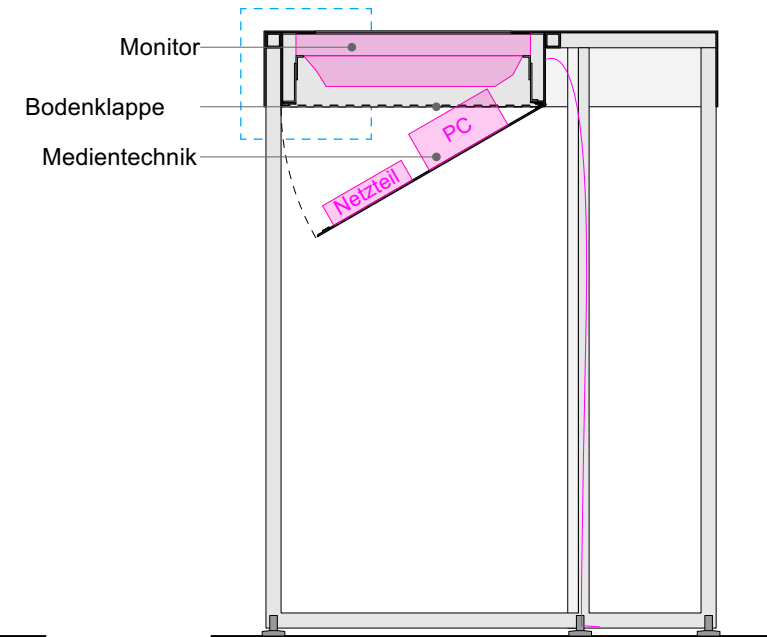


Querschnitt M 1:2

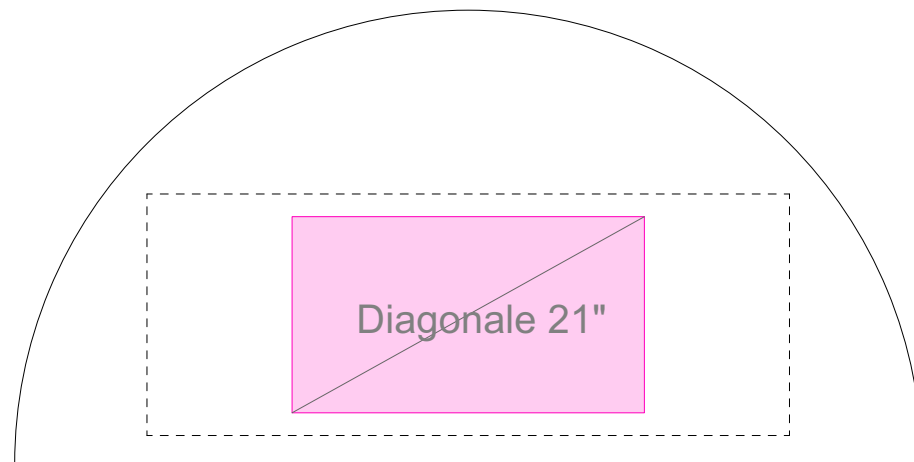

Aufsicht M 1:10

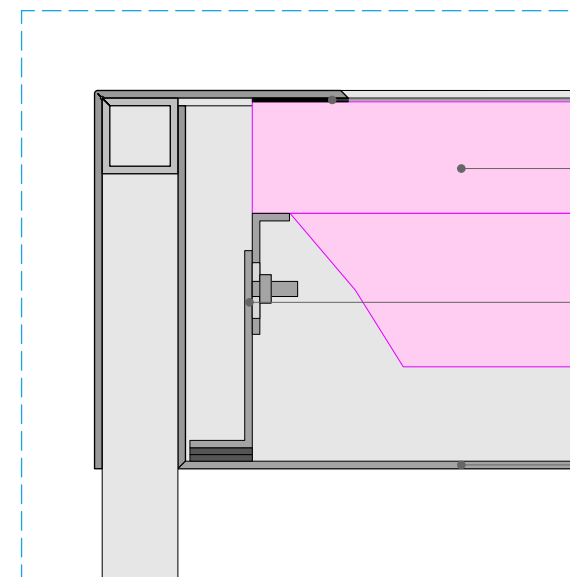

Detail M 1:2

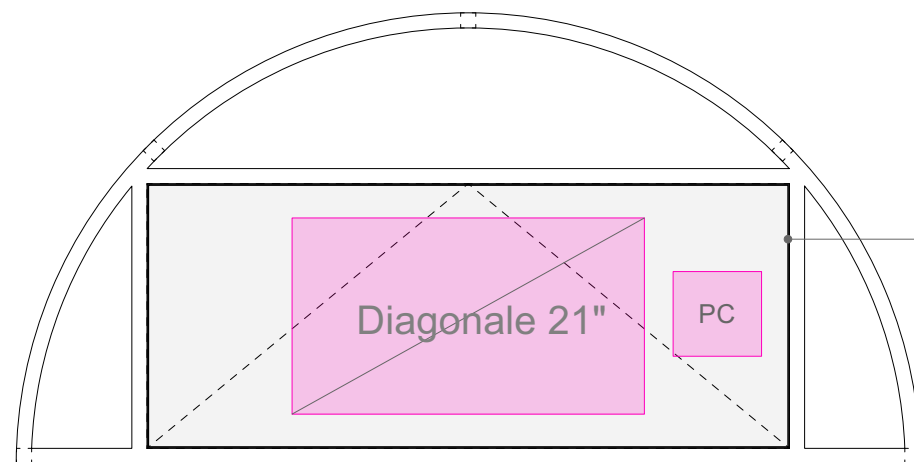

Aufsicht Gestell M 1:10

Wanne für Medientechnik unterseitig an Tischgestell befestigt (bauseits)

Anmerkung

VORABZUG

Planinhalt
Detail interaktive Touchanwendung

Datum 03.09.24
Maßstab 1:10 | 1:2

Plotstand 04.09.24
Blattformat DIN A3

Index
Verfasser cr | sm

Plannr 5.6-LV41-0320

Dateiname

2109_LP5_Tischelemente .vwx

Projekt
SBEG


Projektnr
2109
Architekt

Bauherr
Welterbestadt Quedlinburg
Markt 1
06484 Quedlinburg


GRUNDRISS + ANSICHTEN R 2.18

Pos. 20.01.05


Grundriss
M 1:50

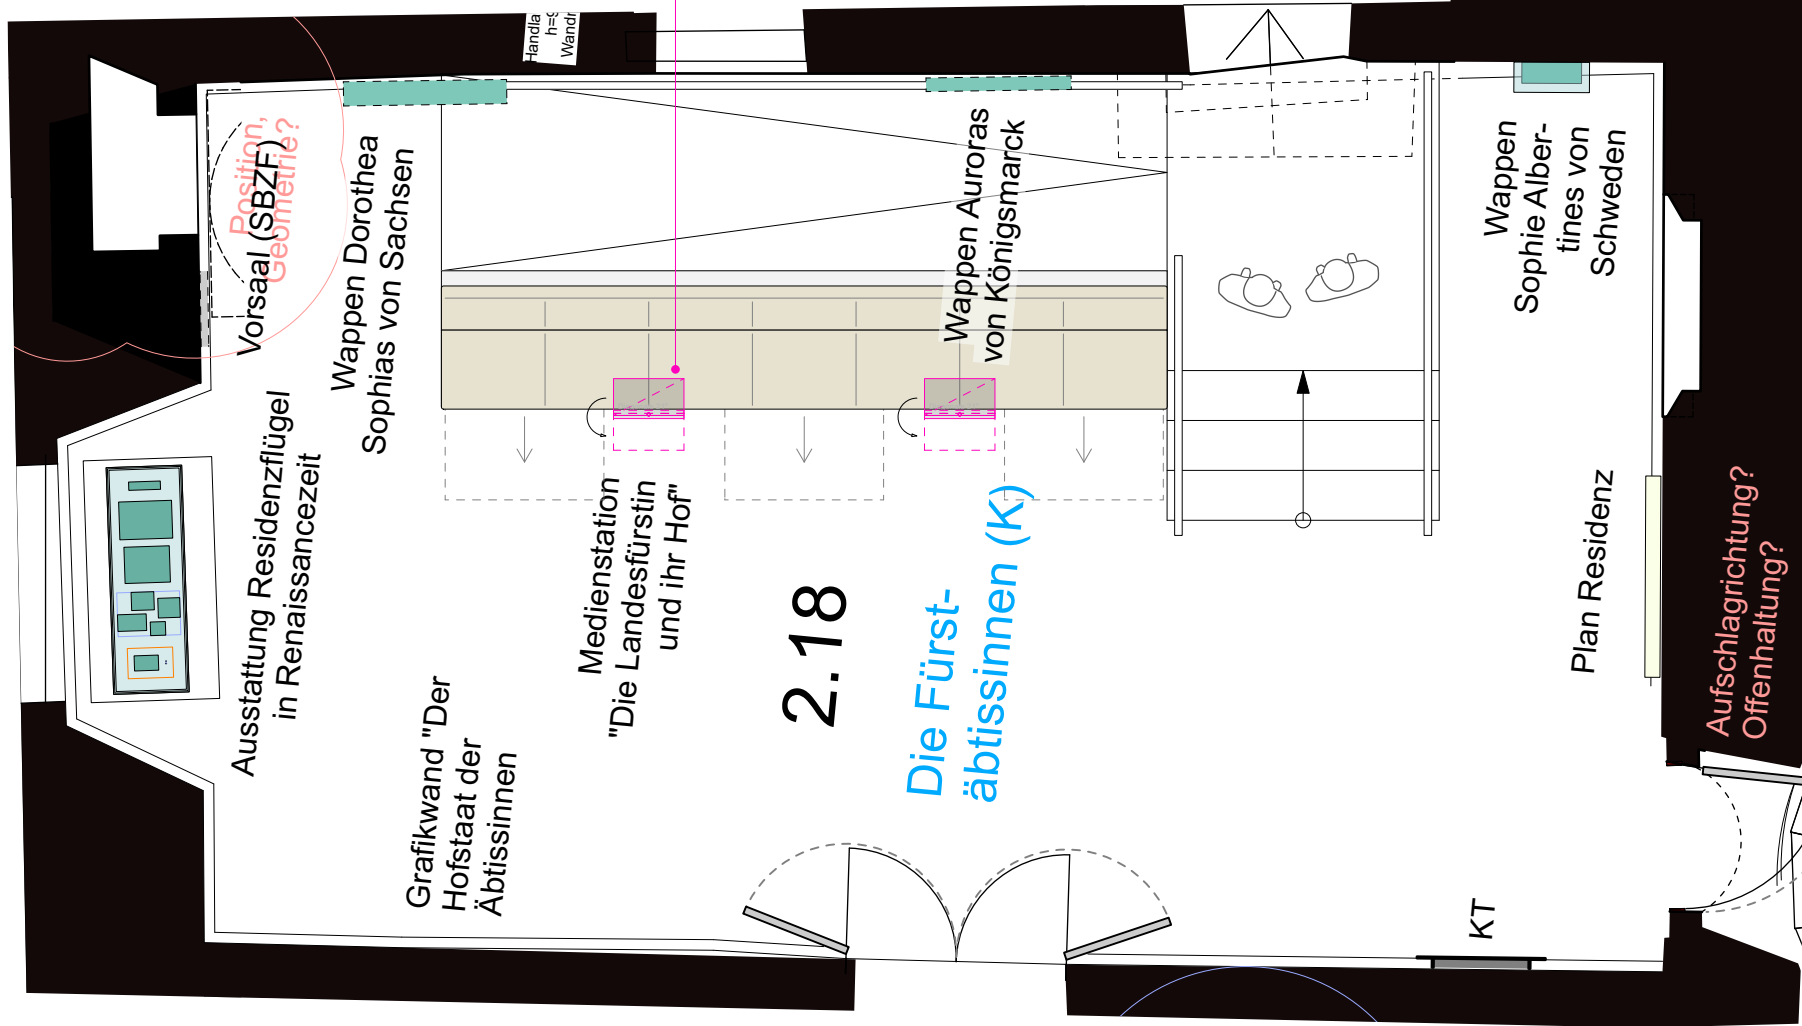

Ansicht
M 1:50

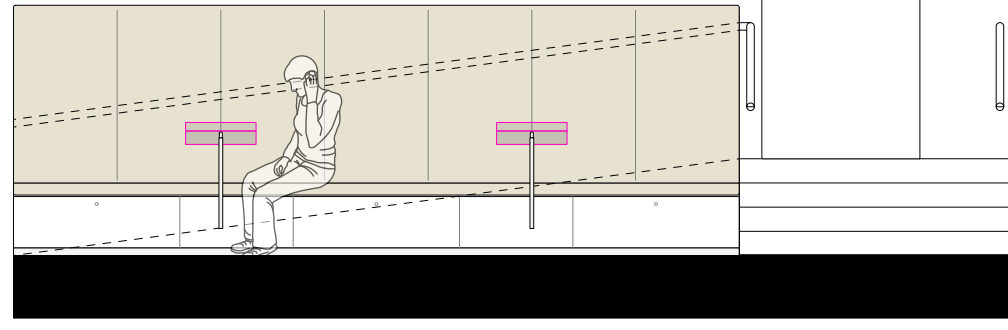

Seitenansicht
M 1:50

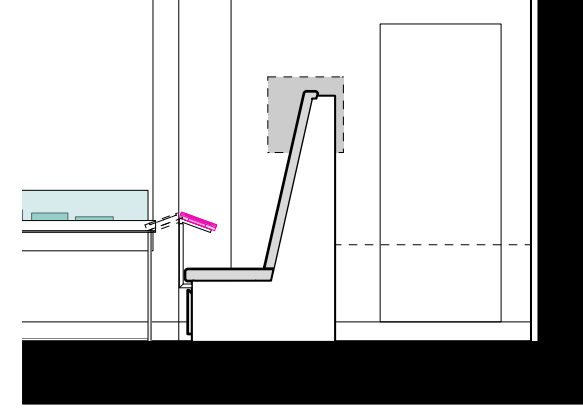

Projektnr
2109

Projekt
SBEQ

Architekt

Bauherr
Welterbestadt Quedlinburg
Markt 1
06484 Quedlinburg

Planinhalt

R 2.18 Grundriss + Ansichten

Datum
05.09.2024

Plotstand
04.09.24

Index

Verfasser
cr | mlk

Plannr
5.6-LV41-0330

Anmerkung

VORABZUG

Dateiname

2109_LP5_00_Gesamtgrundrisse.vwx

Blattformat


DIN A3

Maßstab


1:50

DETAIL TOUCHANWENDUNG MIT OFFENEM TON


Horizontalschnitt - Monitorfach M 1:2

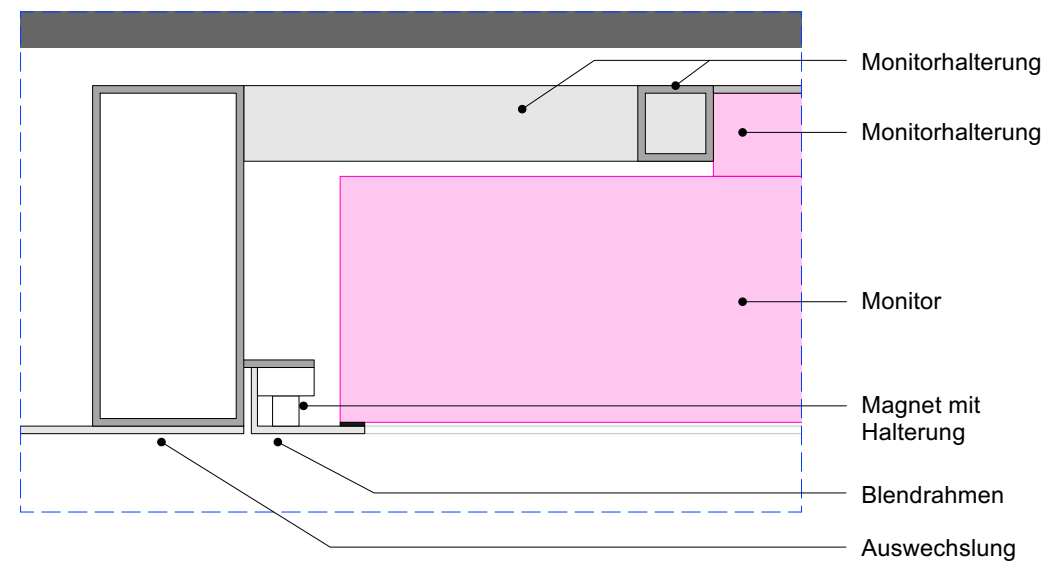


Horizontalschnitt - Technikfach M 1:2

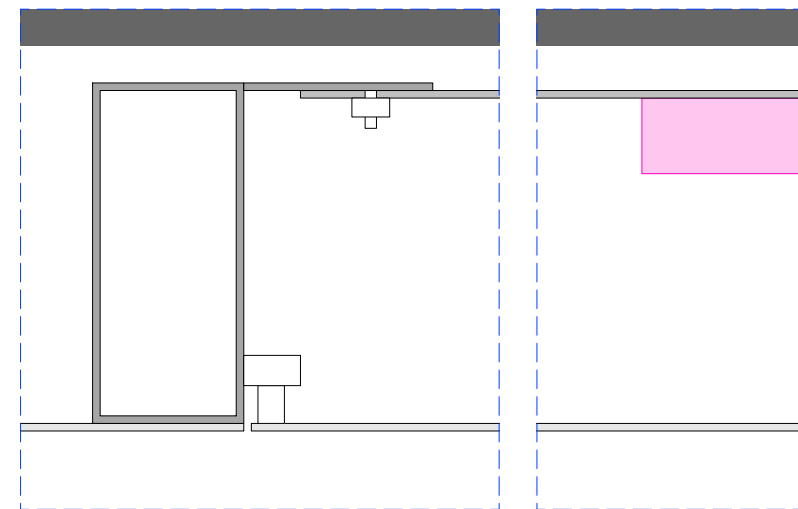

Vertikalschnitt
M 1:5

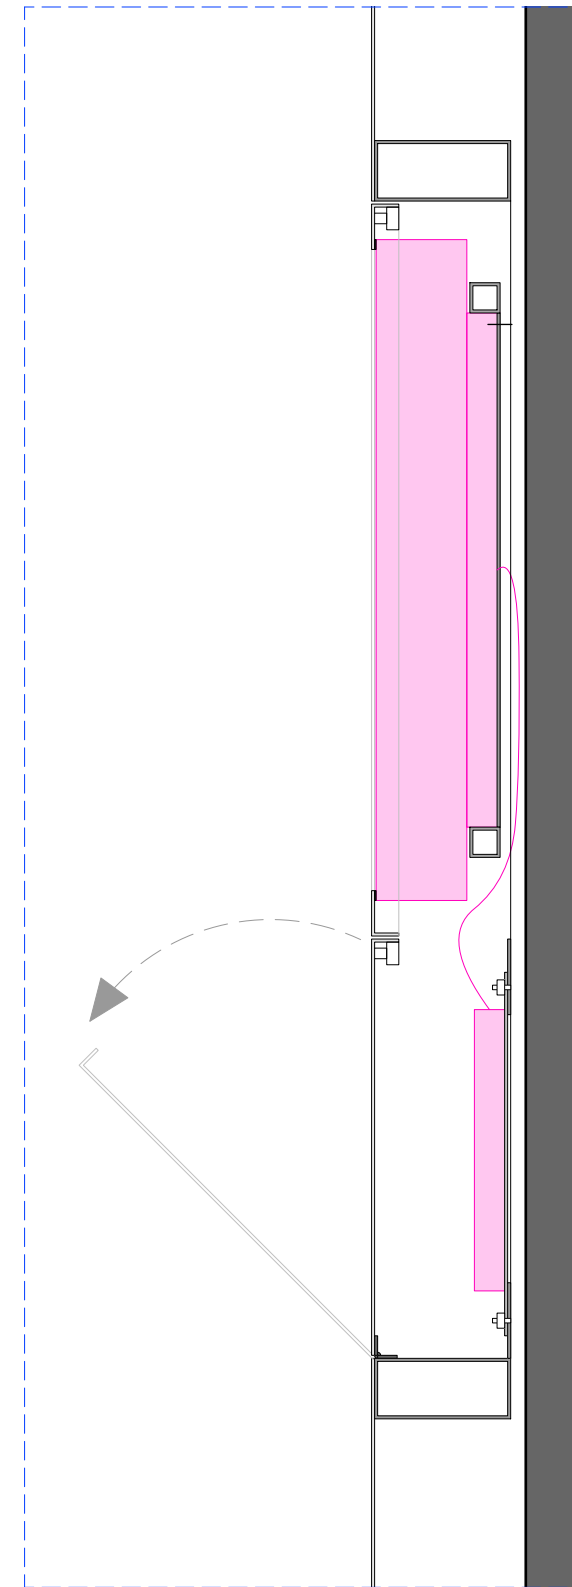

Vertikalschnitt
M 1:2

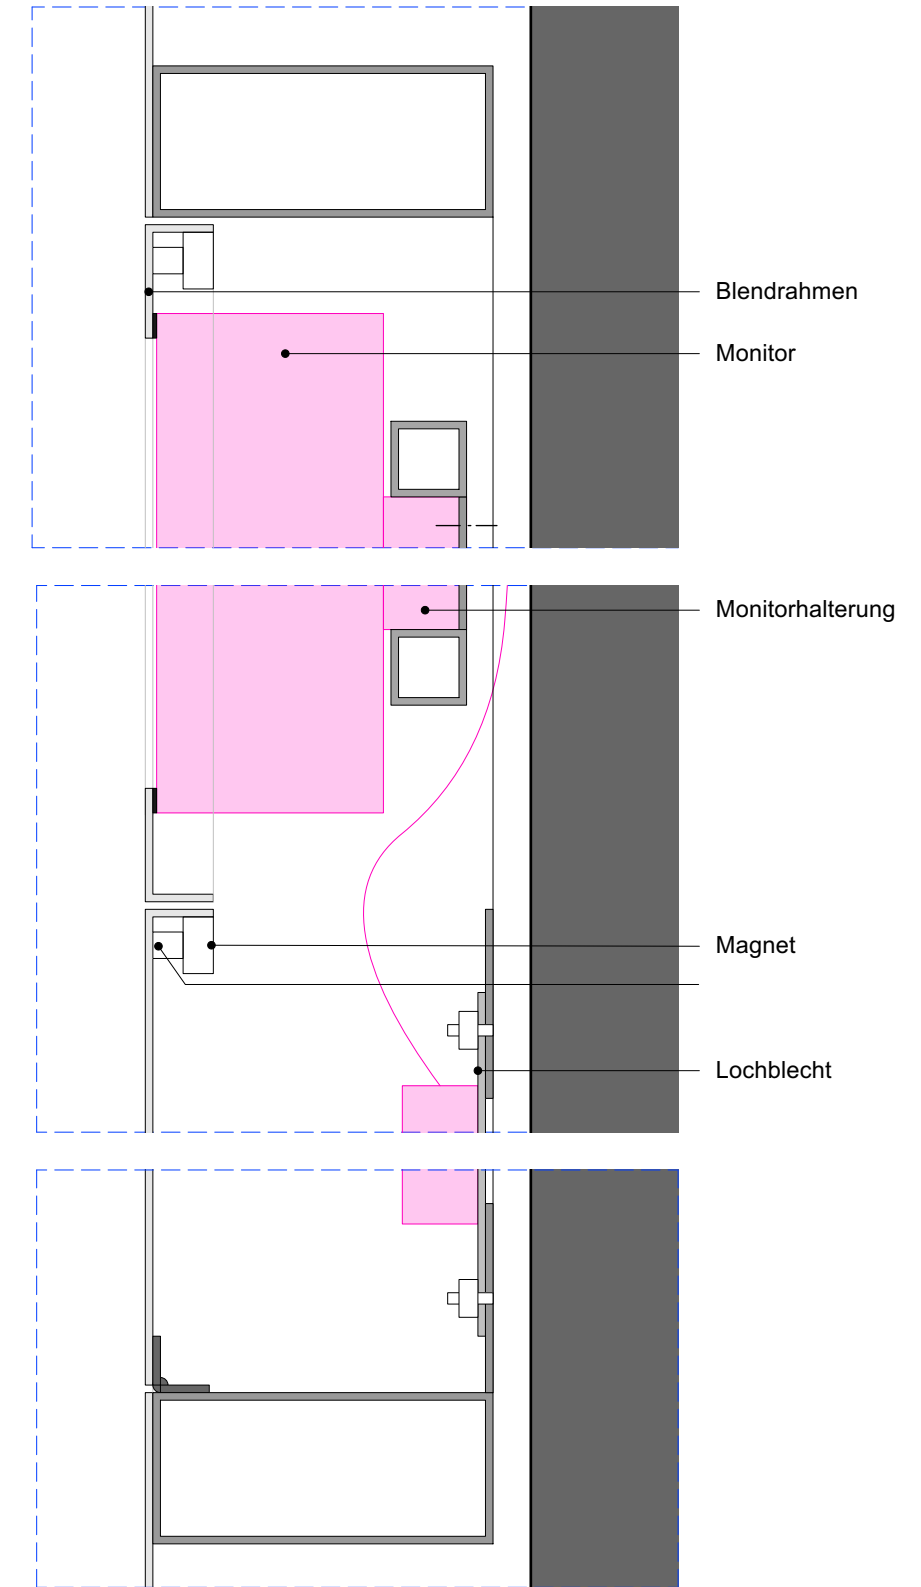

Anmerkung

VORABZUG

Planinhalt
Detail Touchanwendung mit offenem Ton

Plannr
5.6-LV41-0340

Verfasser
cr | mlk

Index

Plotstand
04.09.24

Datum
11.06.24

Blattformat
DIN A3

Blattname
2109_LP5_Podesttische_Waende.vwx

Bauherr
Welterbestadt Quedlinburg

Markt 1
06484 Quedlinburg

Projekt
SBEQ


Projekt
2109

Architekt



GRUNDRISS R 2.44

Grundriss
M 1:50

Ansicht
M 1:50

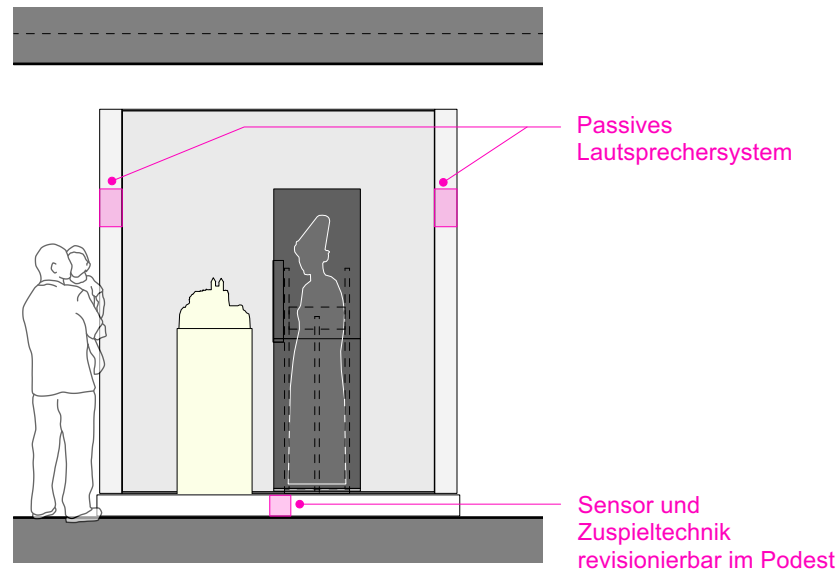

Aufsicht
M 1:50

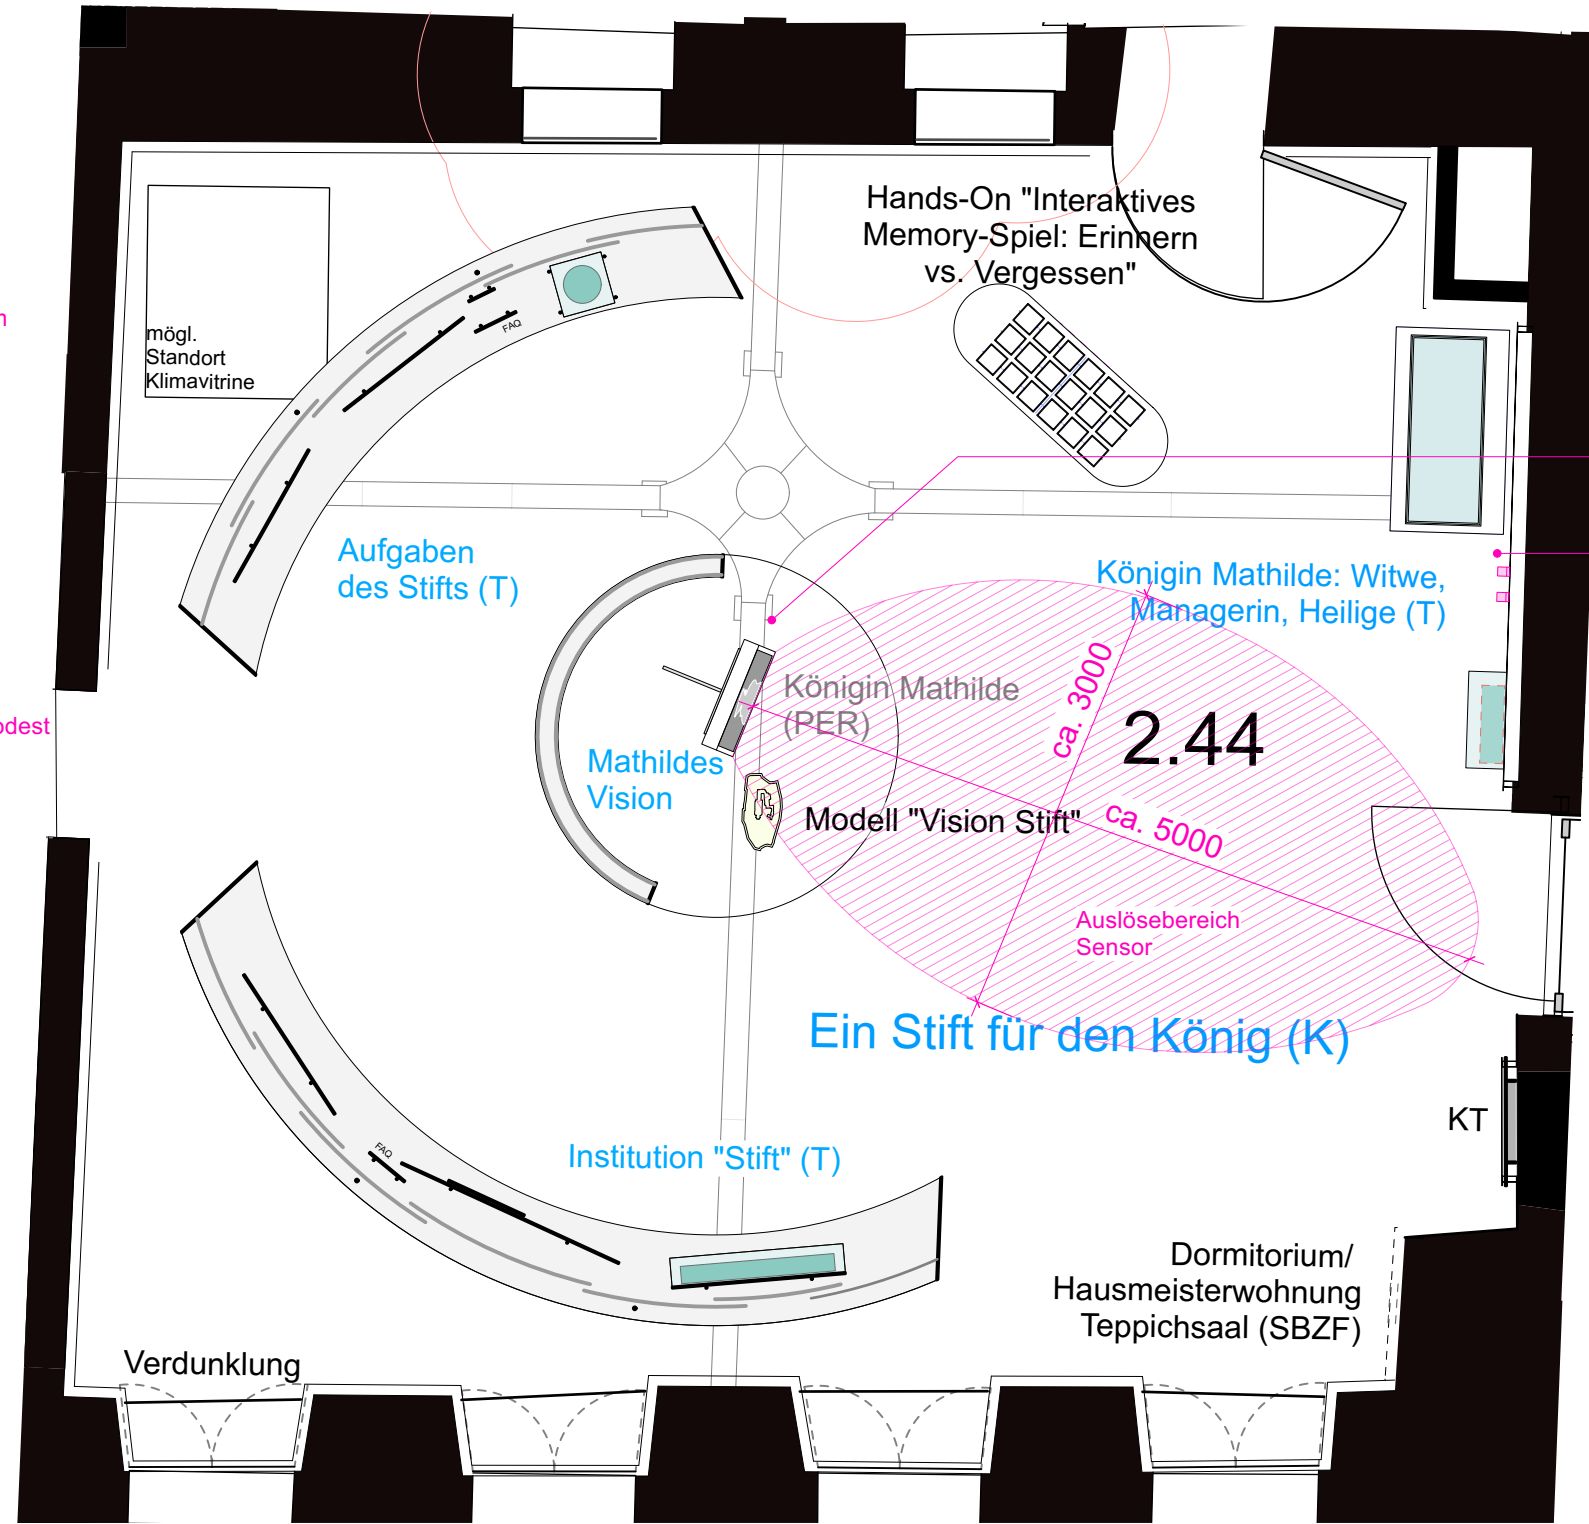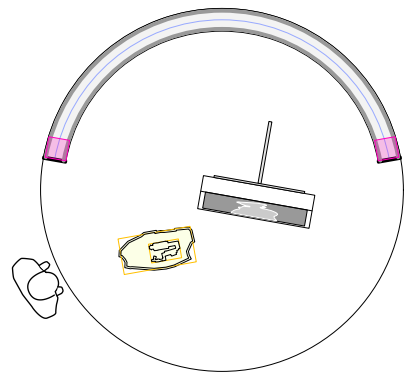

Pos. 20.01.06
Installation Äbtissin
mit Raumton

Pos. 20.01.01
Audiostation

Anmerkung

VORABZUG

Planinhalt
R 2.44 Grundriss + Ansicht


Plannr	5.6-LV41-0360
Verfasser	cr mlk
Index	
Plotstand	04.09.24
Blattformat	DIN A3
Datum	06.08.2024
Maßstab	1:50
Dateiname	2109_LP5_00_Gesamtgrundrisse.vwx

Bauherr
Weiterbestadt Quedlinburg
Markt 1
06484 Quedlinburg

Projekt
SBEG

Projektnr
2109
Architekt

GRUNDRISS R 2.42

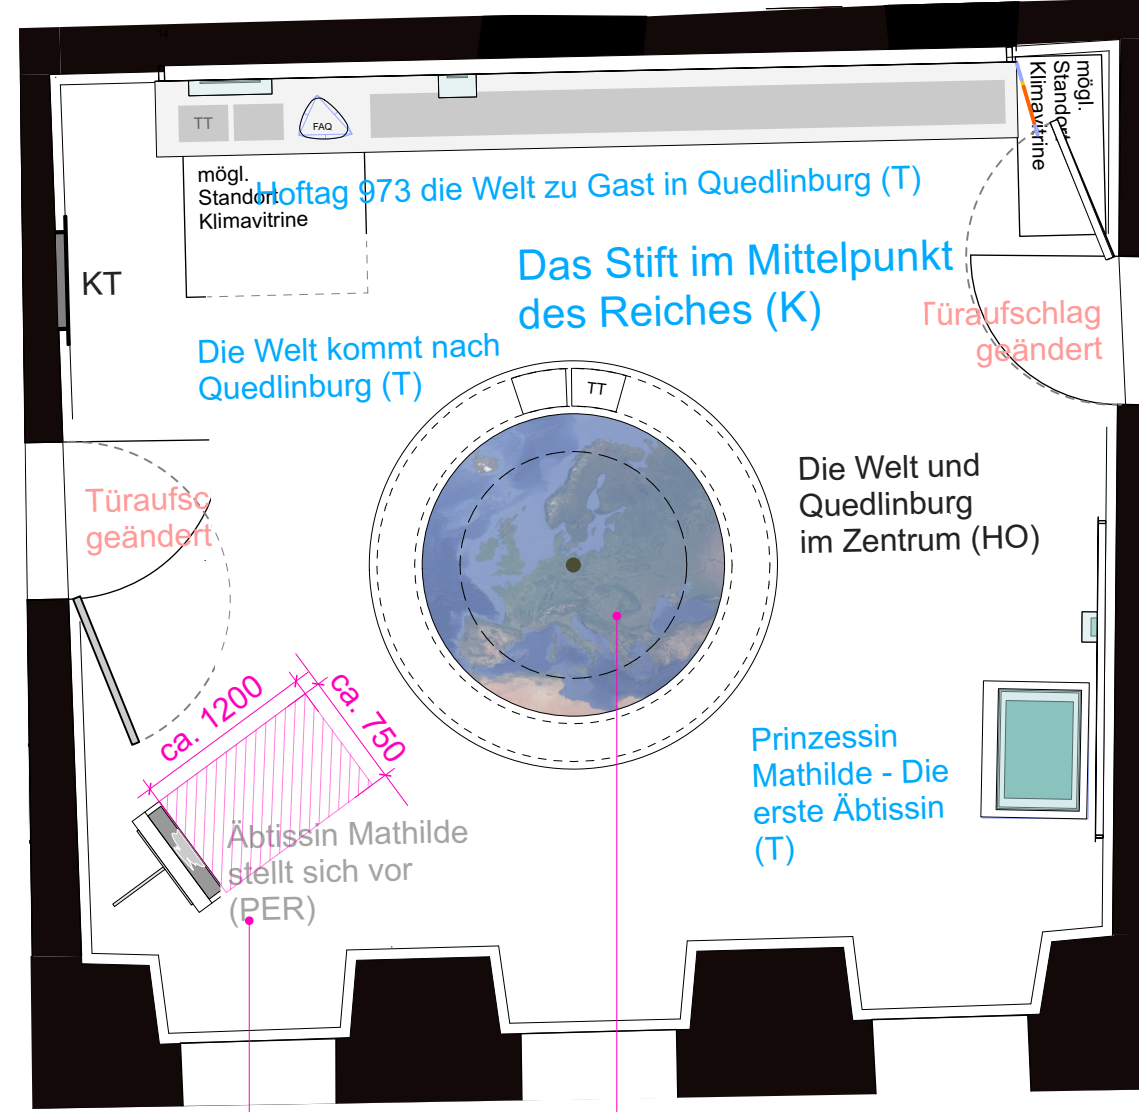


Pos. 20.01.07
Filmstation Äbtissin 55"

Pos. 20.01.10
Rück-Pro-Globus


Projekt 2109	Architekt	Projekt SBEQ		Planinhalt R 2.42 Grundriss				Anmerkung VORABZUG	
		Bauherr Welterbestadt Quedlinburg Markt 1 06484 Quedlinburg	Datum 06.08.2024	Plotstand 04.09.24	Index	Verfasser cr mlk	Plannr 5.6-LV41-0370	Index	Index
			Maßstab 1:50	Blattformat DIN A3	Blattformat	Blattformat	Blattformat	Blattformat	Blattformat
									Blattformat 2109_LP5_00_Gesamtgrundrisse.vwx

GRUNDRISS R 2.33/2.34

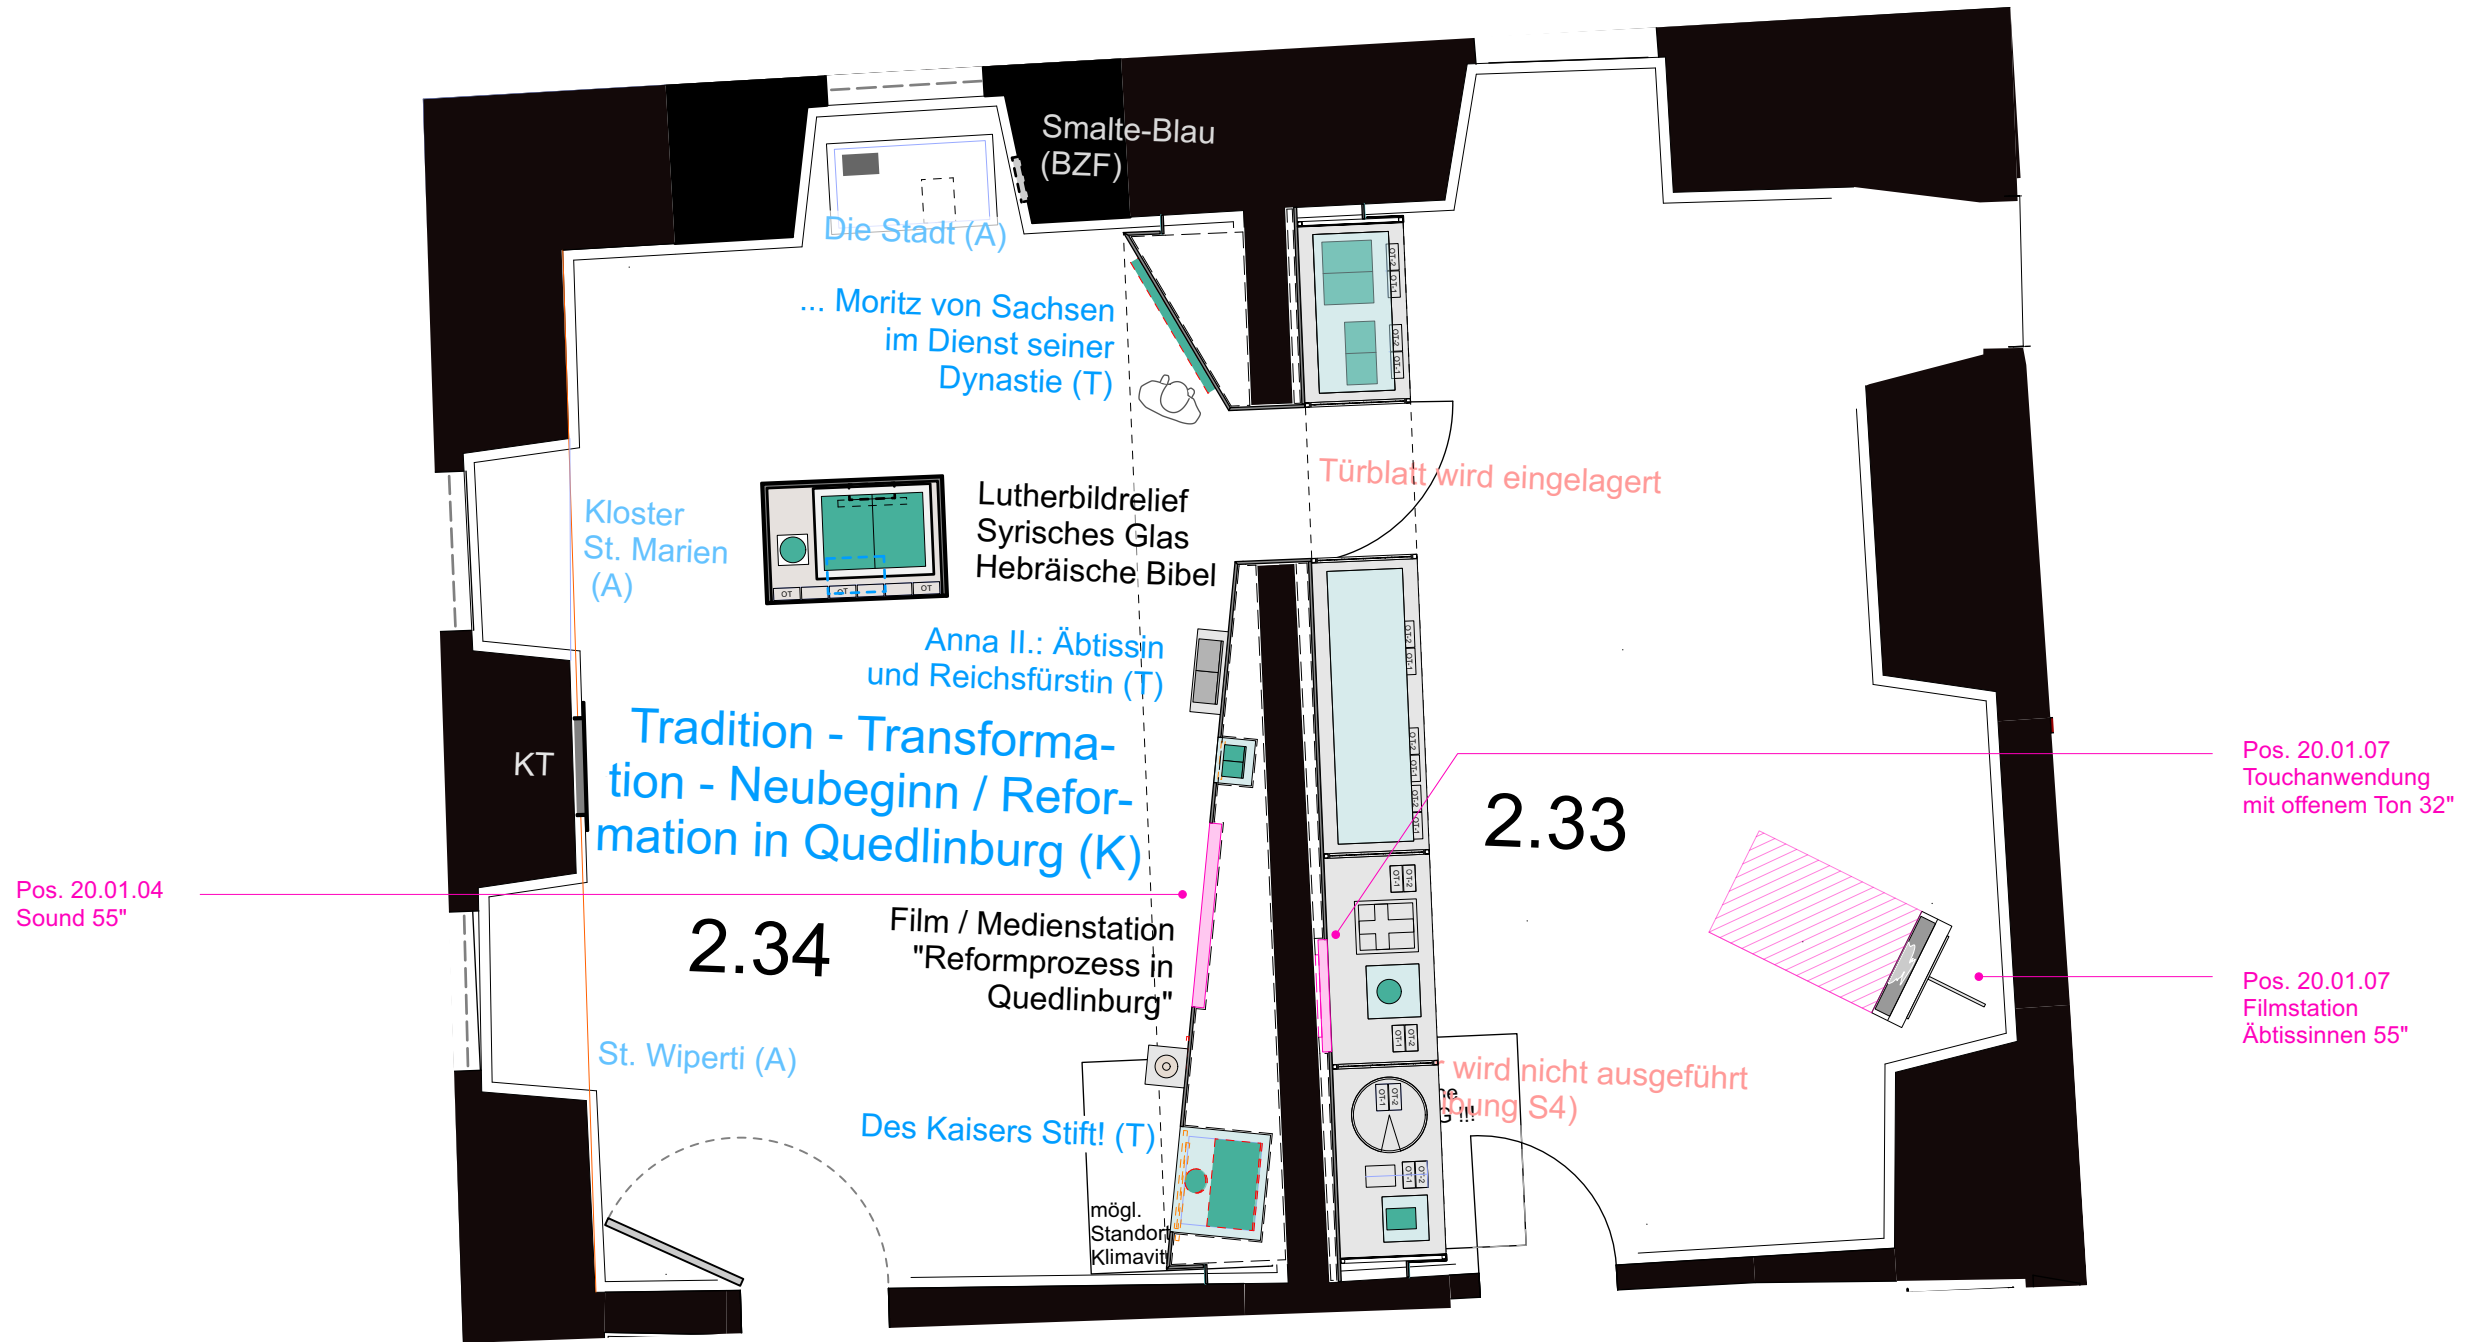

Projekt 2109	Architekt	Projekt SBEG	Planinhalt R 2.33/2.34 Grundriss				Anmerkung VORABZUG
			Datum 06.08.2024	Plotstand 04.09.24	Index	Verfasser cr mlk	
Bauherr Welterbestadt Quedlinburg		Dateiname 2109_LP5_00_Gesamtgrundrisse.vwx		Blattformat DIN A3			
Markt 1 06484 Quedlinburg		Maßstab 1:50		Dateiname 2109_LP5_00_Gesamtgrundrisse.vwx			


GRUNDRISS R 2.23

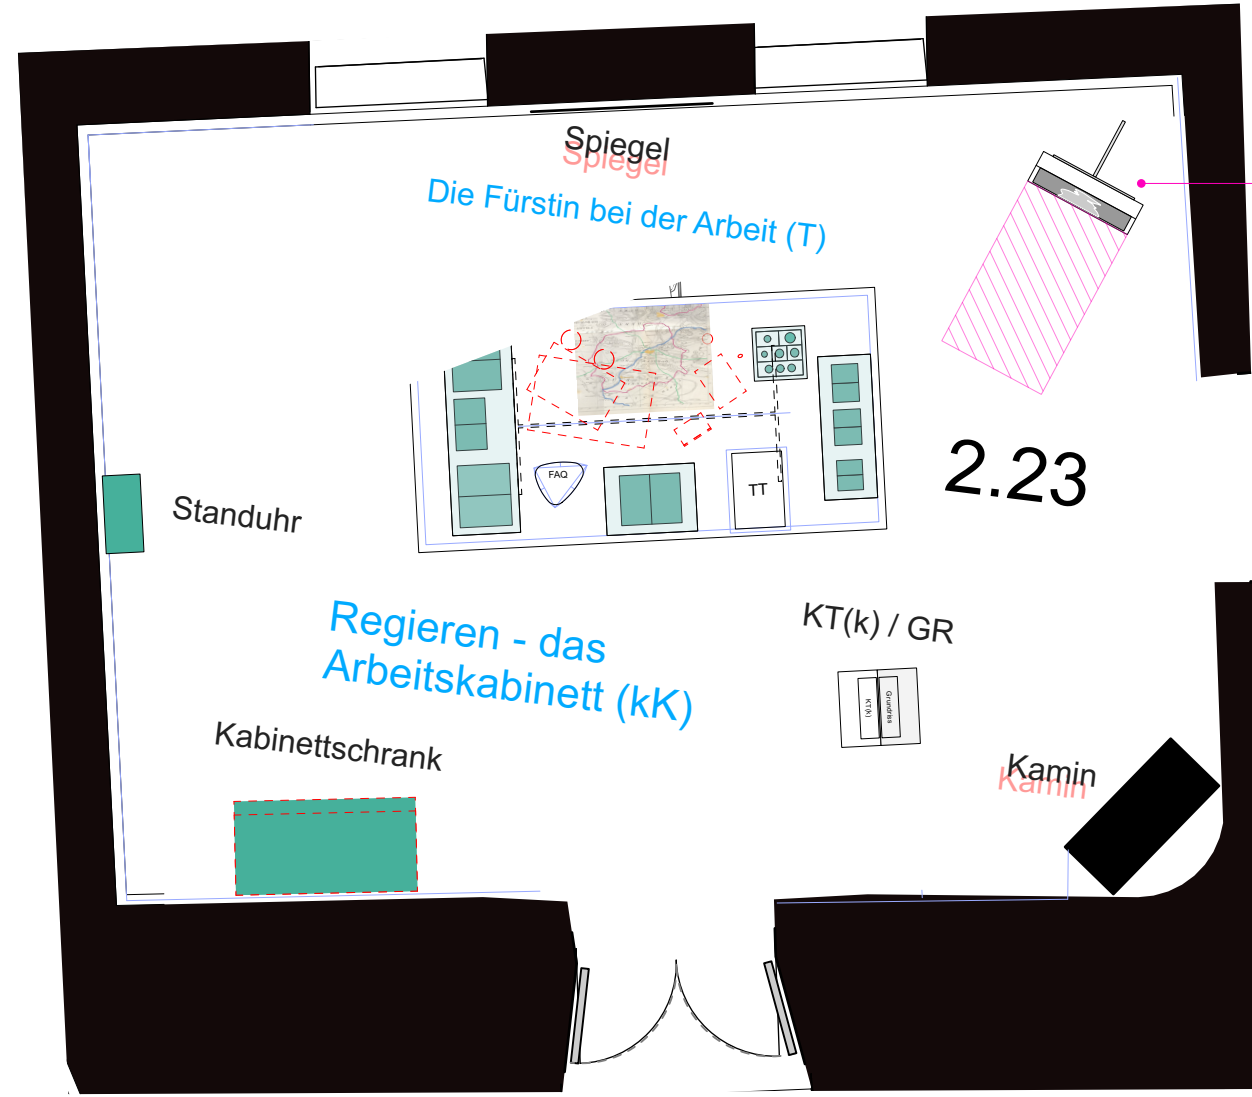

Pos. 20.01.07
Filmstation Äbtissin 55"

Projekt 2109	Architekt	Projekt SBEQ	Bauherr Welterbestadt Quedlinburg Markt 1 06484 Quedlinburg	Planinhalt R 2.23 Grundriss					Anmerkung VORABZUG
				Datum 06.08.2024	Plotstand 04.09.24	Index	Verfasser cr mlk	Plannr 5.6-LV41-0390	
				Maßstab 1:50	Blattformat DIN A3	Dateiname 2109_LP5_00_Gesamtgrundrisse.vwx			

GRUNDRISS R 2.17

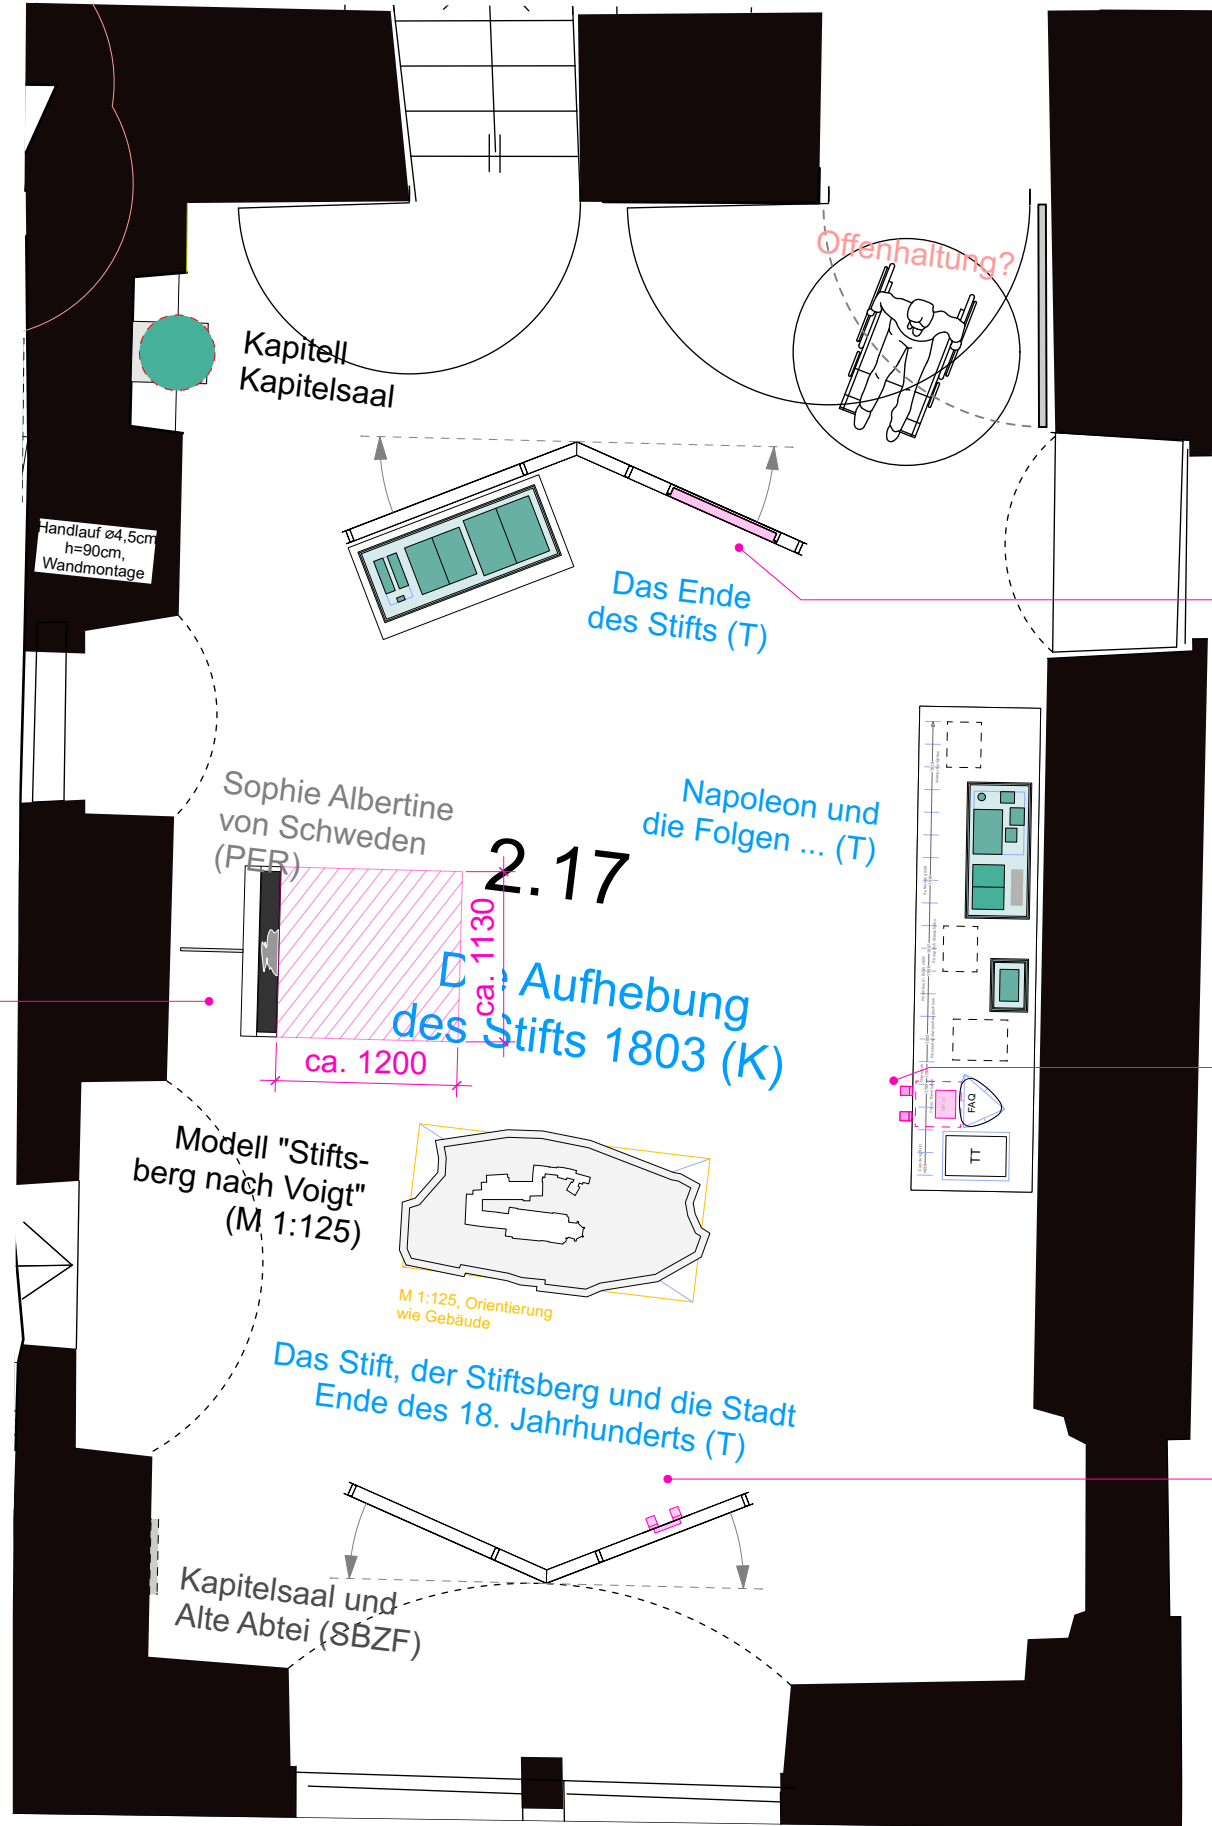

Pos. 20.01.07
Filmstation Äbtissin 86"

Pos. 20.01.04
Touchanwendung
mit offenem Ton

Pos. 20.01.01
Audiostation
Tischmontage

Pos. 20.01.01
Audiostation

Anmerkung

Projekt
SBEQ

Projektnr
2109

Architekt

Planinhalt
R 2.17 Grundriss

Datum
06.08.2024

Plotstand
04.09.24

Index

Verfasser
cr | mlk

Plannr
5.6-LV41-0400

Anmerkung

VORABZUG

Bauherr
Welterbestadt Quedlinburg
Markt 1
06484 Quedlinburg

Dateiname
2109_LP5_00_Gesamtgrundrisse.vwx

Blattformat
DIN A3

Maßstab
1:50

GRUNDRISS R 2.37-2.40




Pos. 20.01.03
Touchanwendung 21,5"

Pos. 20.01.07
Filmstation 2x
Äbtissinnen Dialog

Pos. 20.01.03
Touchanwendung 21,5"

Projekt 2109 Architekt	Projekt SBEQ	Planinhalt R 2.37-2.40 Grundriss				Anmerkung VORABZUG
		Datum 06.08.2024	Plotstand 04.09.24	Index	Verfasser cr mlk	
Bauherr Welterbestadt Quedlinburg Markt 1 06484 Quedlinburg		Blattformat DIN A3	Blattname 2109_LP5_00_Gesamtgrundrisse.vwx			

GRUNDRISS R 2.45a

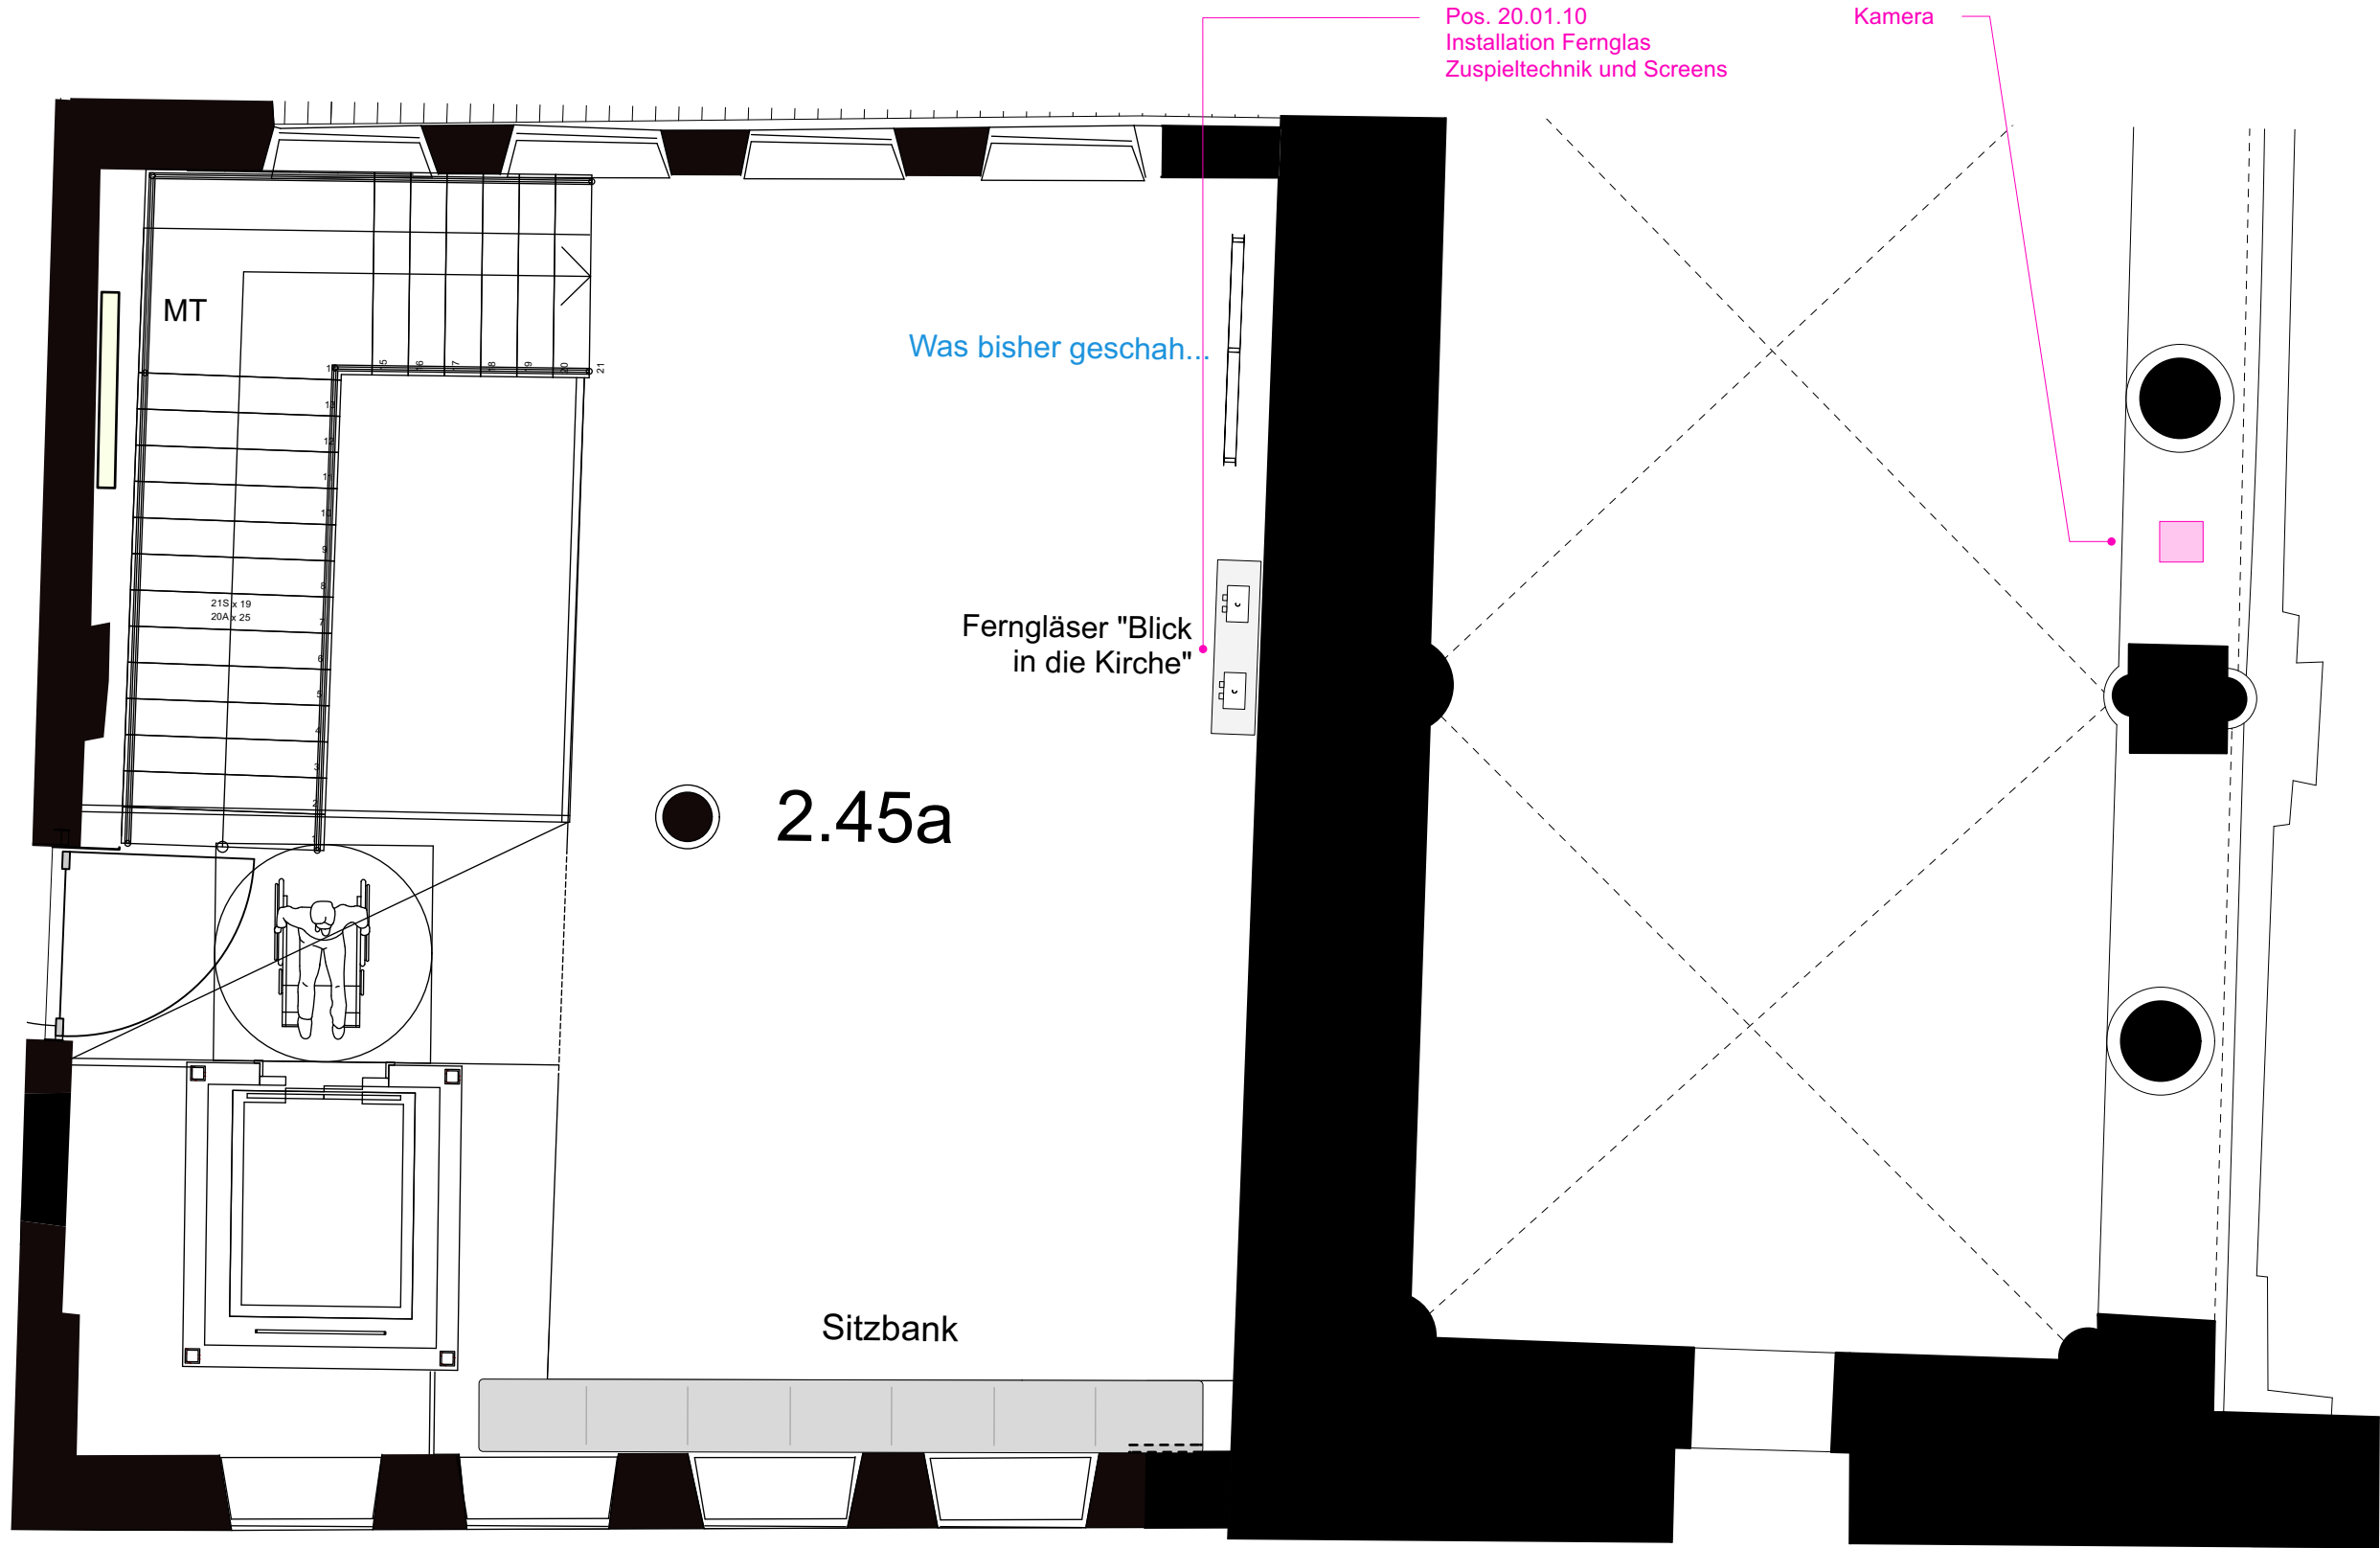


Anmerkung

VORABZUG

Projekt 2109	Architekt	Projekt SBEQ	Planinhalt R 245a Grundriss				Anmerkung	
			Datum 06.08.2024	Plotstand 04.09.24	Index	Verfasser cr mlk	Plannr 5.6-LV41-0420	
Bauherr Welterbestadt Quedlinburg		Dateiname 2109_LP5_00_Gesamtgrundrisse.vwx		Blattformat DIN A3				
Markt 1 06484 Quedlinburg		Maßstab 1:50						

GRUNDRISS R 1.03

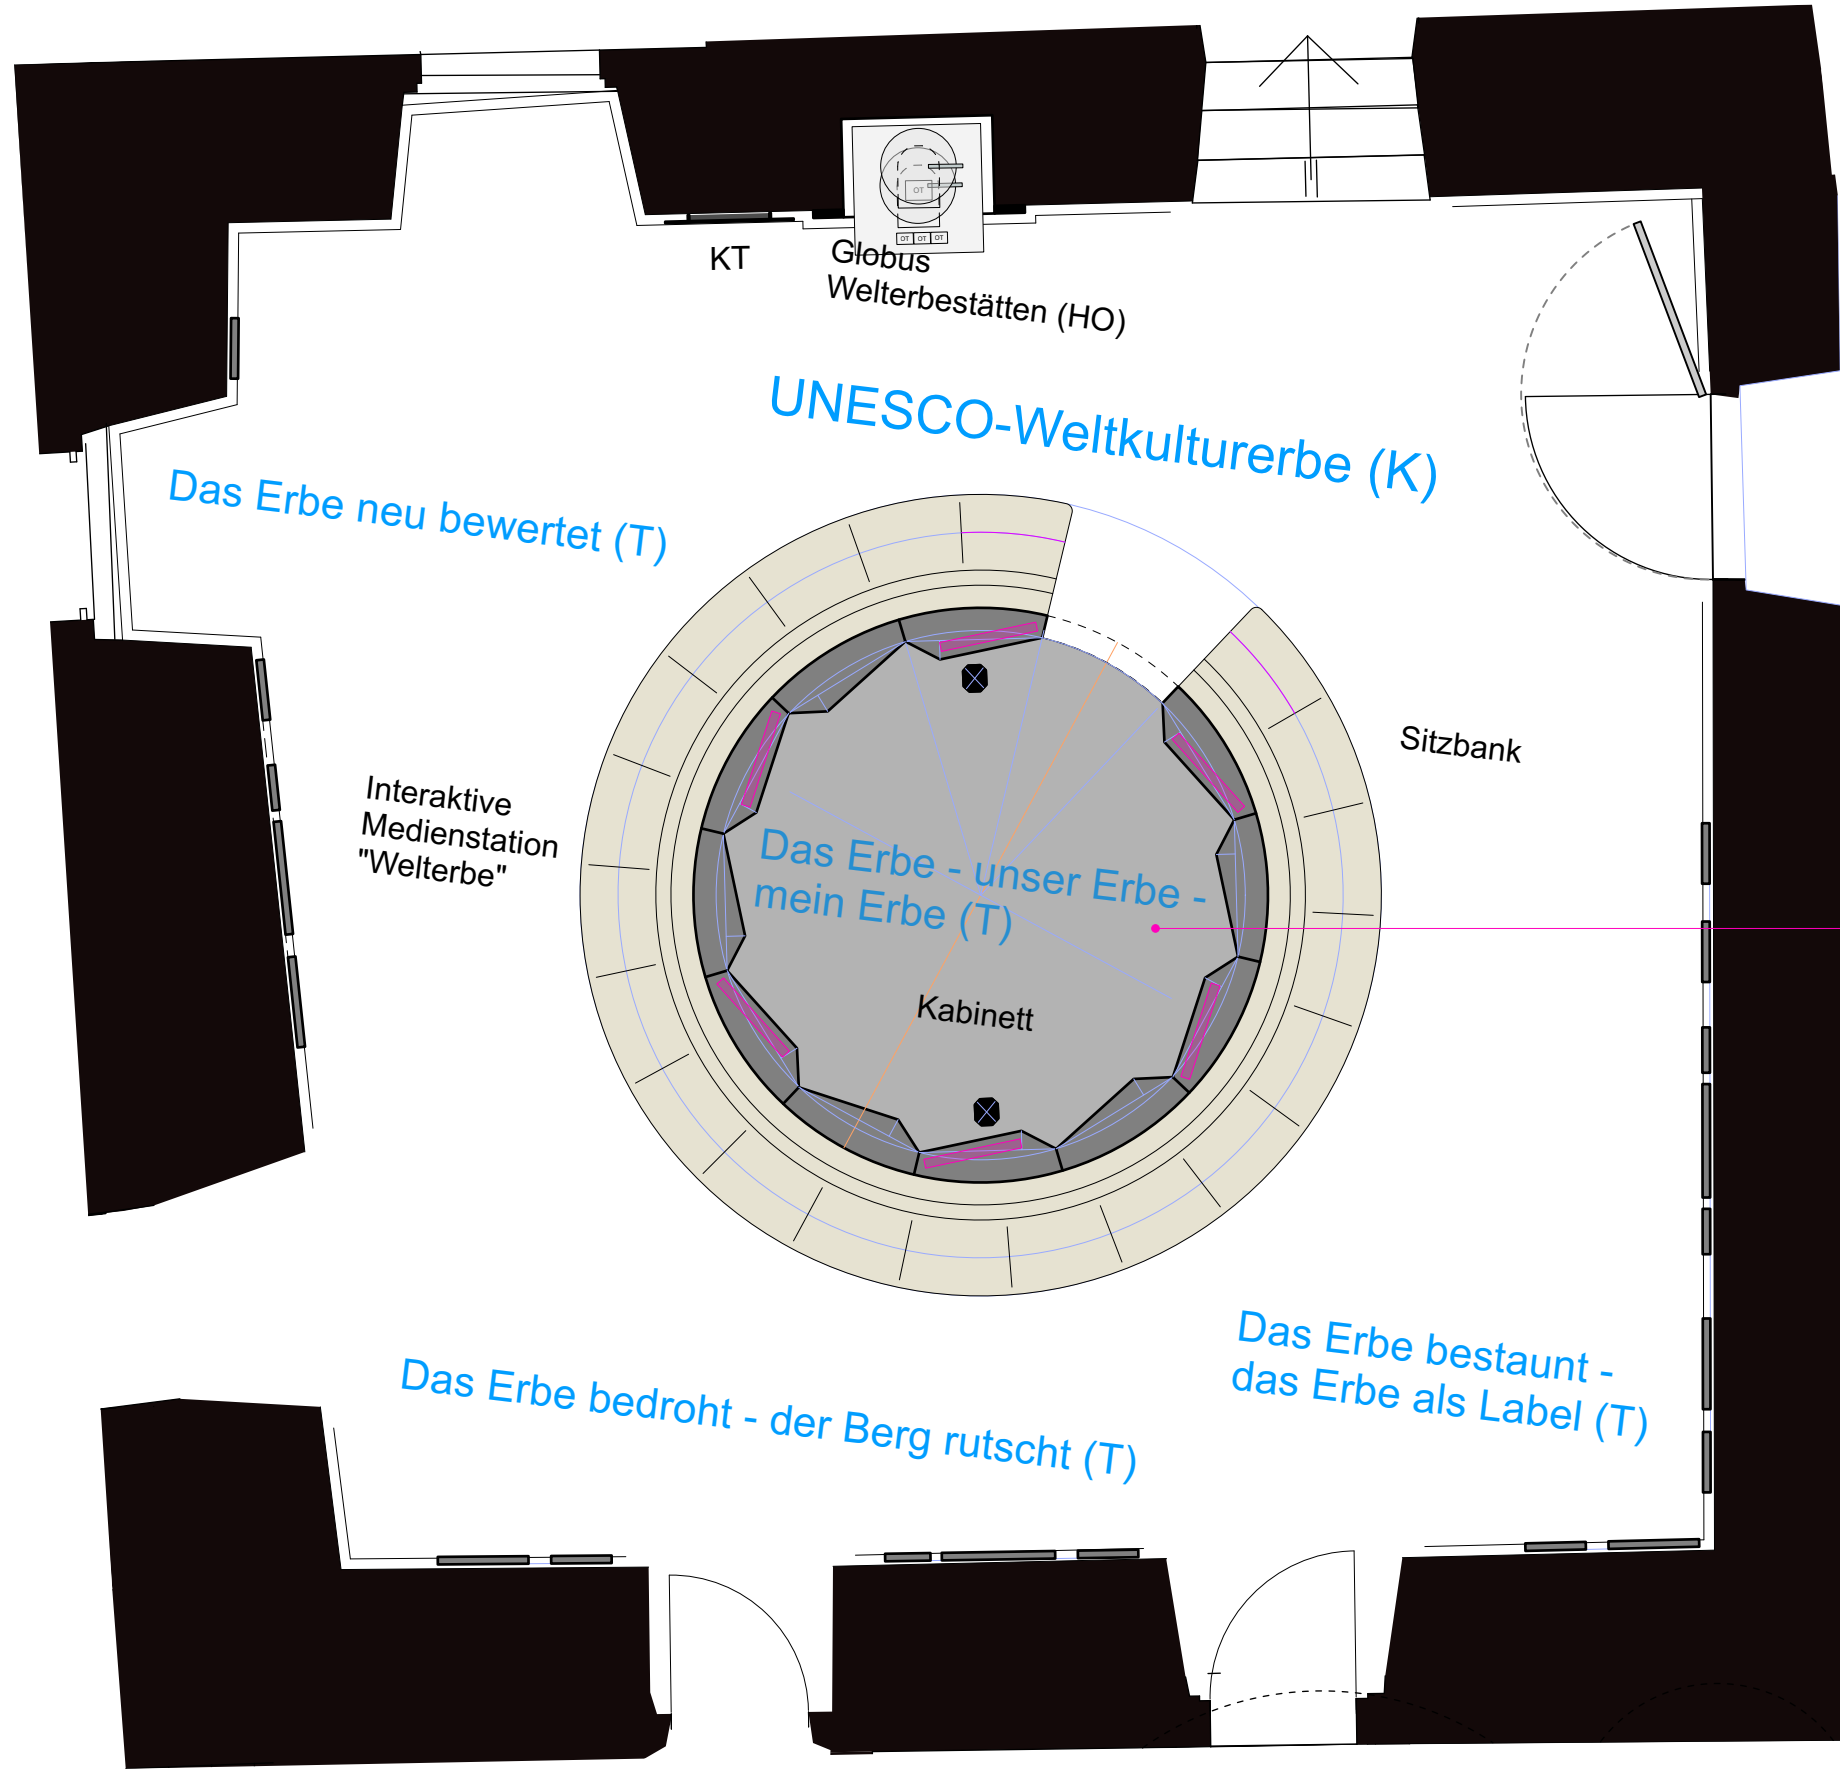


Pos. 20.01.08
Rauminstallation Memoria

Projekt 2109	Architekt	Projekt SBEQ	Planinhalt R 1.03 Grundriss				Anmerkung VORABZUG
			Datum 06.08.2024	Plotstand 04.09.24	Index	Verfasser cr mlk	
Bauherr Welterbestadt Quedlinburg			Blattformat DIN A3	Dateiname 2109_LP5_00_Gesamtgrundrisse.vwx			
Markt 1 06484 Quedlinburg			Maßstab 1:50				

SCHNITT R 1.03

Bestand mit Deckengeometrien

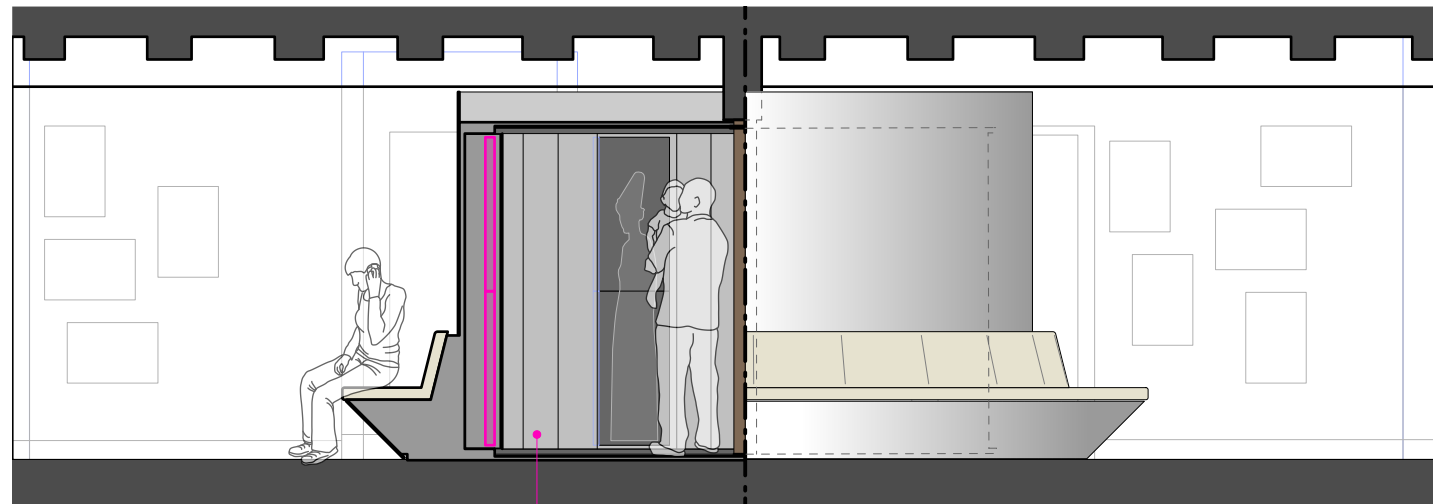


Pos. 20.01.08
Rauminstallation Memoria

Projektnr 2109	Architekt	Projekt SBEQ	Planinhalt R 1.03 Schnitt						Anmerkung VORABZUG
			Datum 06.08.2024	Plotstand 04.09.24	Index	Verfasser cr mlk	Plannr 5.6-LV41-0440	Dateiname 2109_LP5_00_Gesamtgrundrisse.vwx	
		Maßstab 1:50		Blattformat DIN A3					
			Bauherr Welterbestadt Quedlinburg						
			Markt 1 06484 Quedlinburg						


DETAIL RÜCK-PRO GLOBUS

Pos. 20.01.11

Ansicht
M 1:25

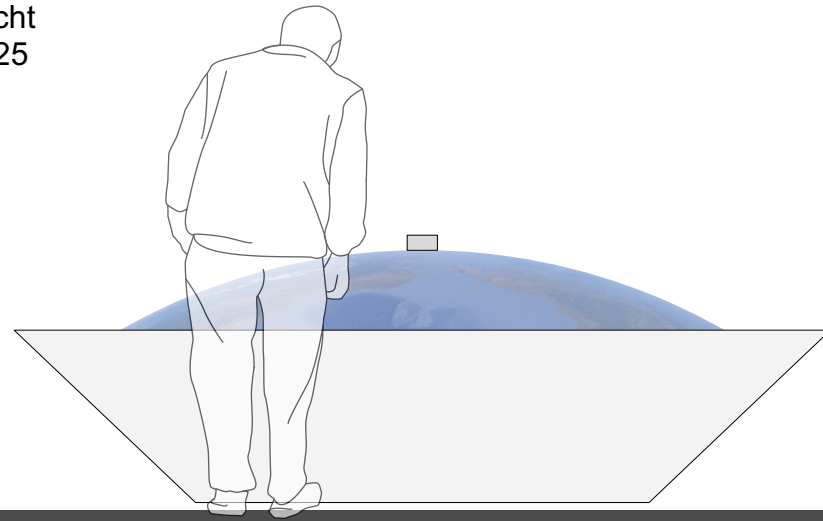



Aufsicht
M 1:25

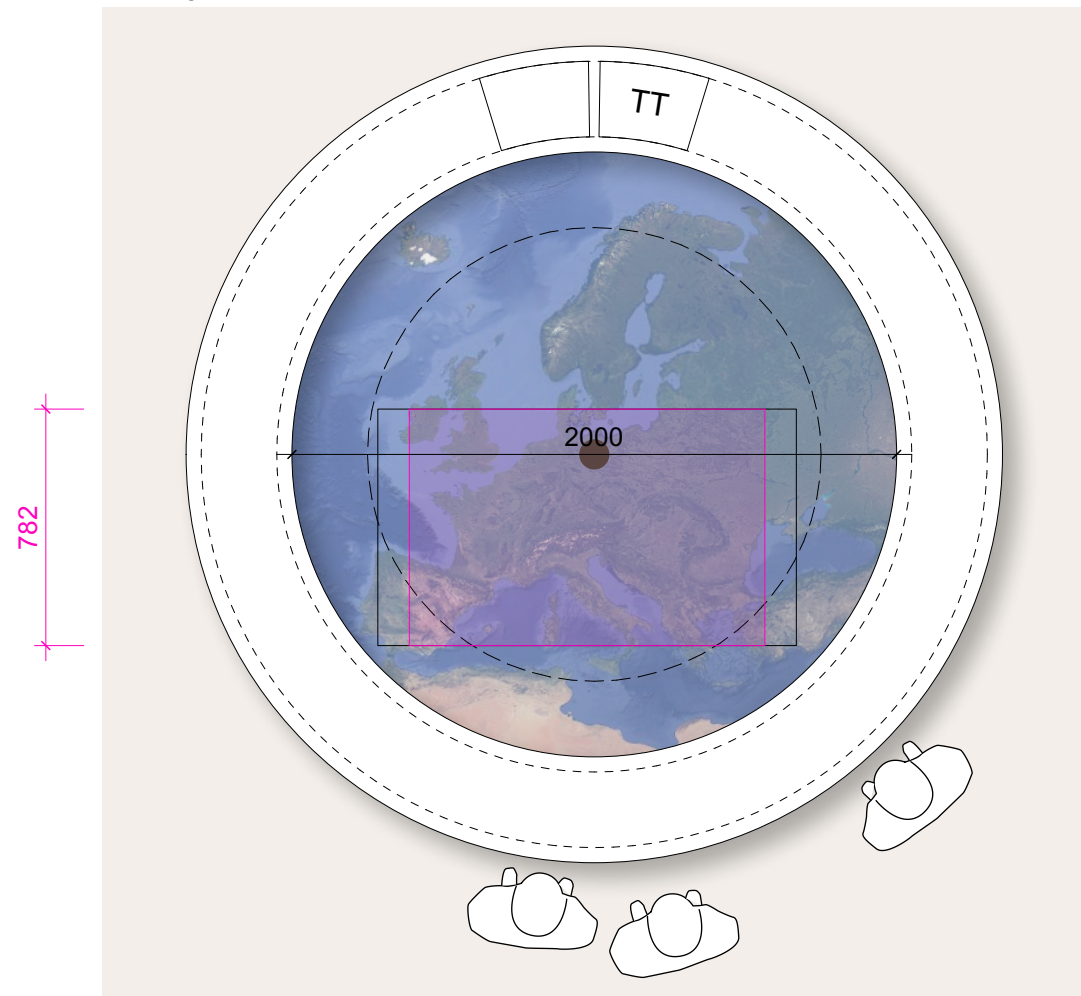

minimale Projektionsfläche
(inhaltlich)

minimale Projektionsfläche
(16:9)

Schematischer Schnitt Medientechnik
M 1:25

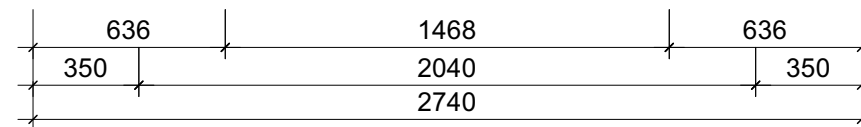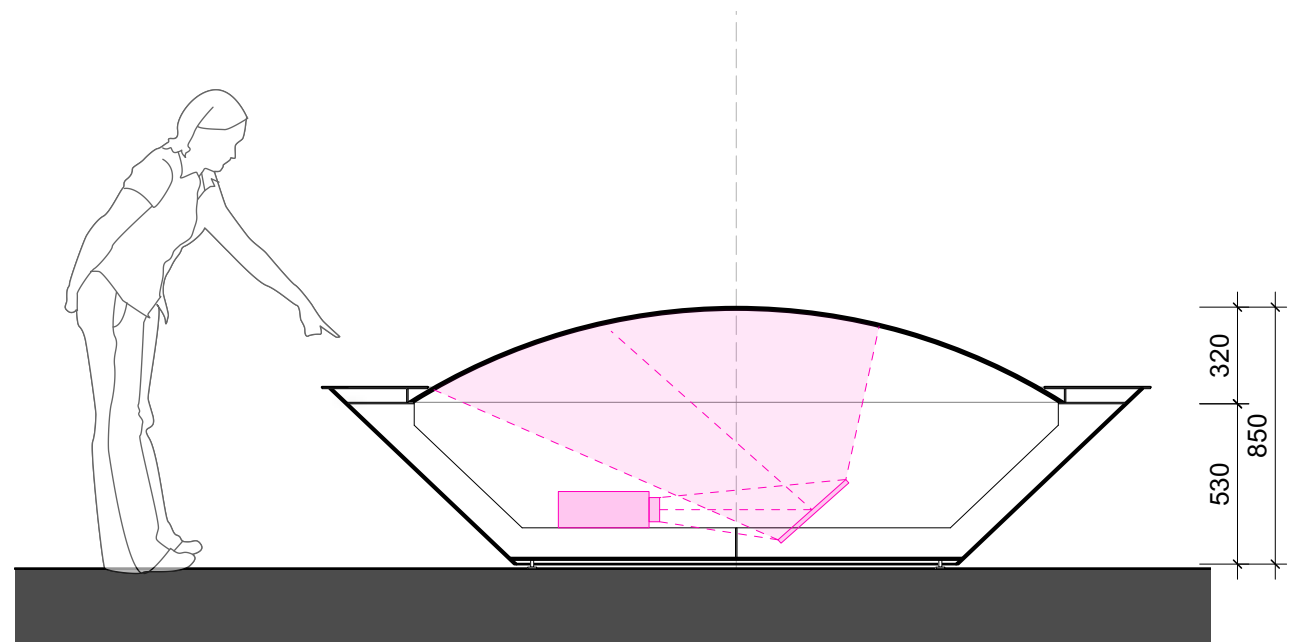

INDEX / DATUM / GEZ. / ÄNDERUNGEN /

Anmerkung

VORABZUG

Planinhalt
Detail Rück-Pro Globus

Datum	04.09.24	Plotstand	04.09.24	Index		Verfasser	cr mk	Plannr	5.6-LV41-0450
Maßstab	1:25	Blattformat	DIN A3	Dateiname	2109_LP5_Sitzmöbel_Weitere Möbel.vwx				



Projekt
SBEQ

Projektnr
2109

Bauherr
Welterbestadt Quedlinburg
Markt 1
06484 Quedlinburg

Architekt

GRUNDRISS R 0.01

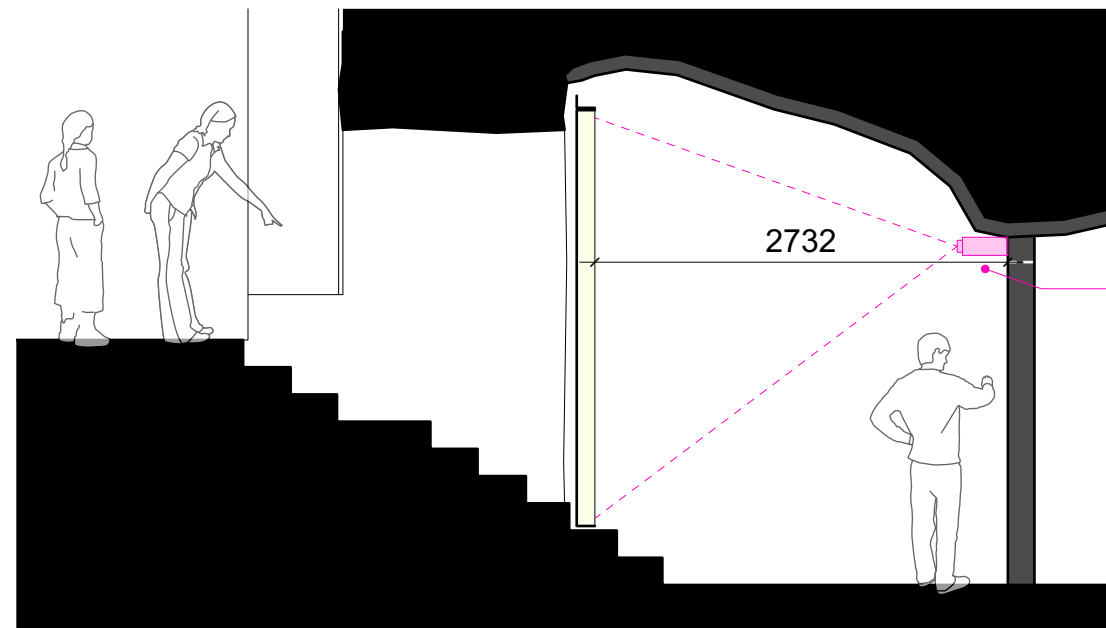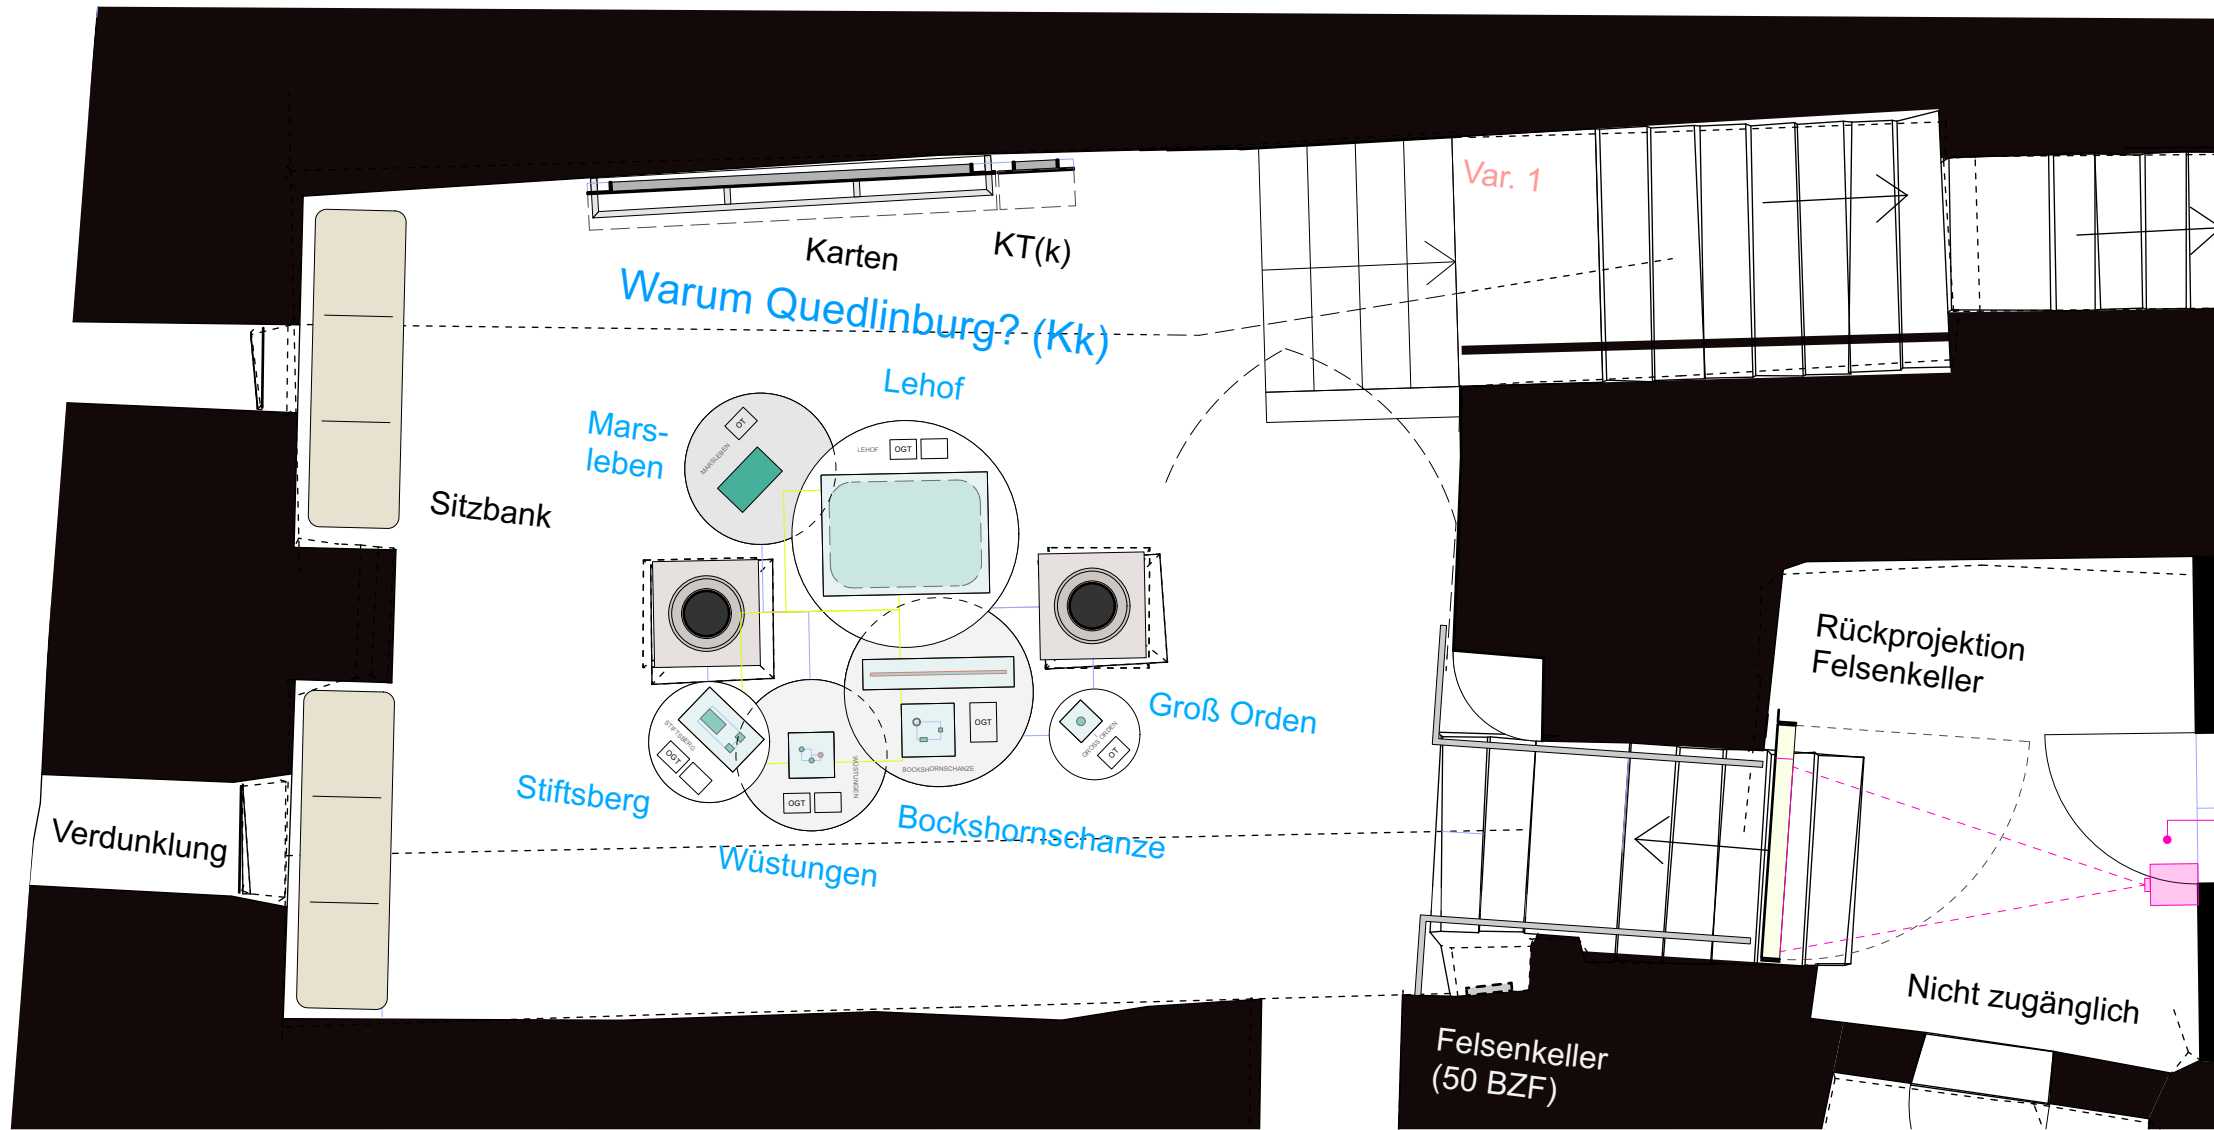

Pos. 20.01.12
Rück Pro Felsenkeller

Pos. 20.01.12
Rück Pro Felsenkeller

Anmerkung

VORABZUG

Planinhalt
R 0.01 Grundriss + Schnitt

Datum	Plotstand	Index	Verfasser	Plannr
06.08.2024	04.09.24		cr mlk	5.6-LV41-0460
Maßstab	Blattformat	Dateiname		
1:50	DIN A3	2109_LP5_00_Gesamtgrundrisse.vwx		

Projekt
SBEG

Bauherr
Welterbestadt Quedlinburg
Markt 1
06484 Quedlinburg


Projekt Nr
2109

Architekt


KURBELINSTALLATION MUSIK

5.6-LV23-0470


Pos. 20.01.09

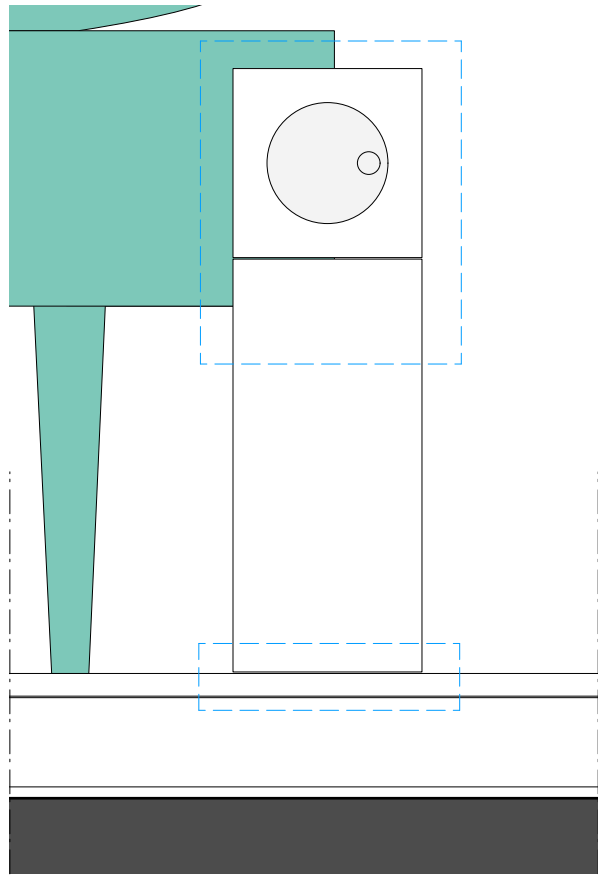


Ansicht
M1:10

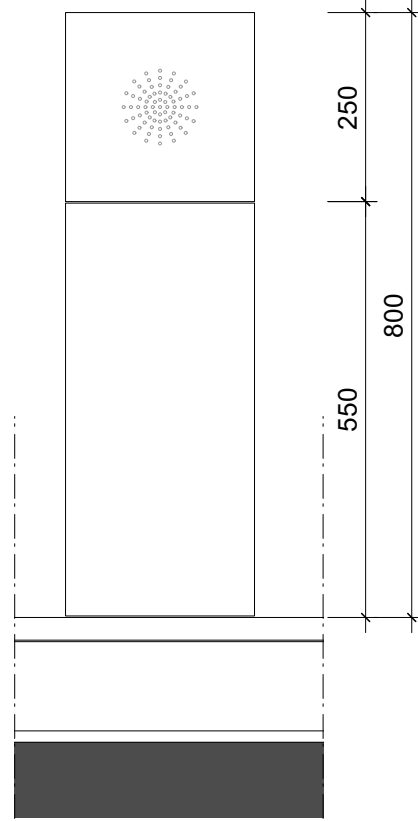

Ansicht
M1:10

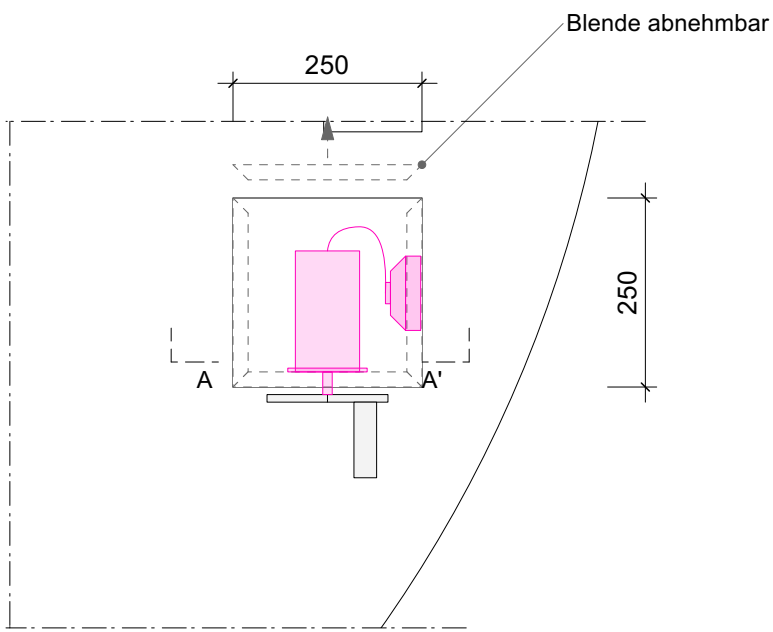

Aufsicht
M1:10

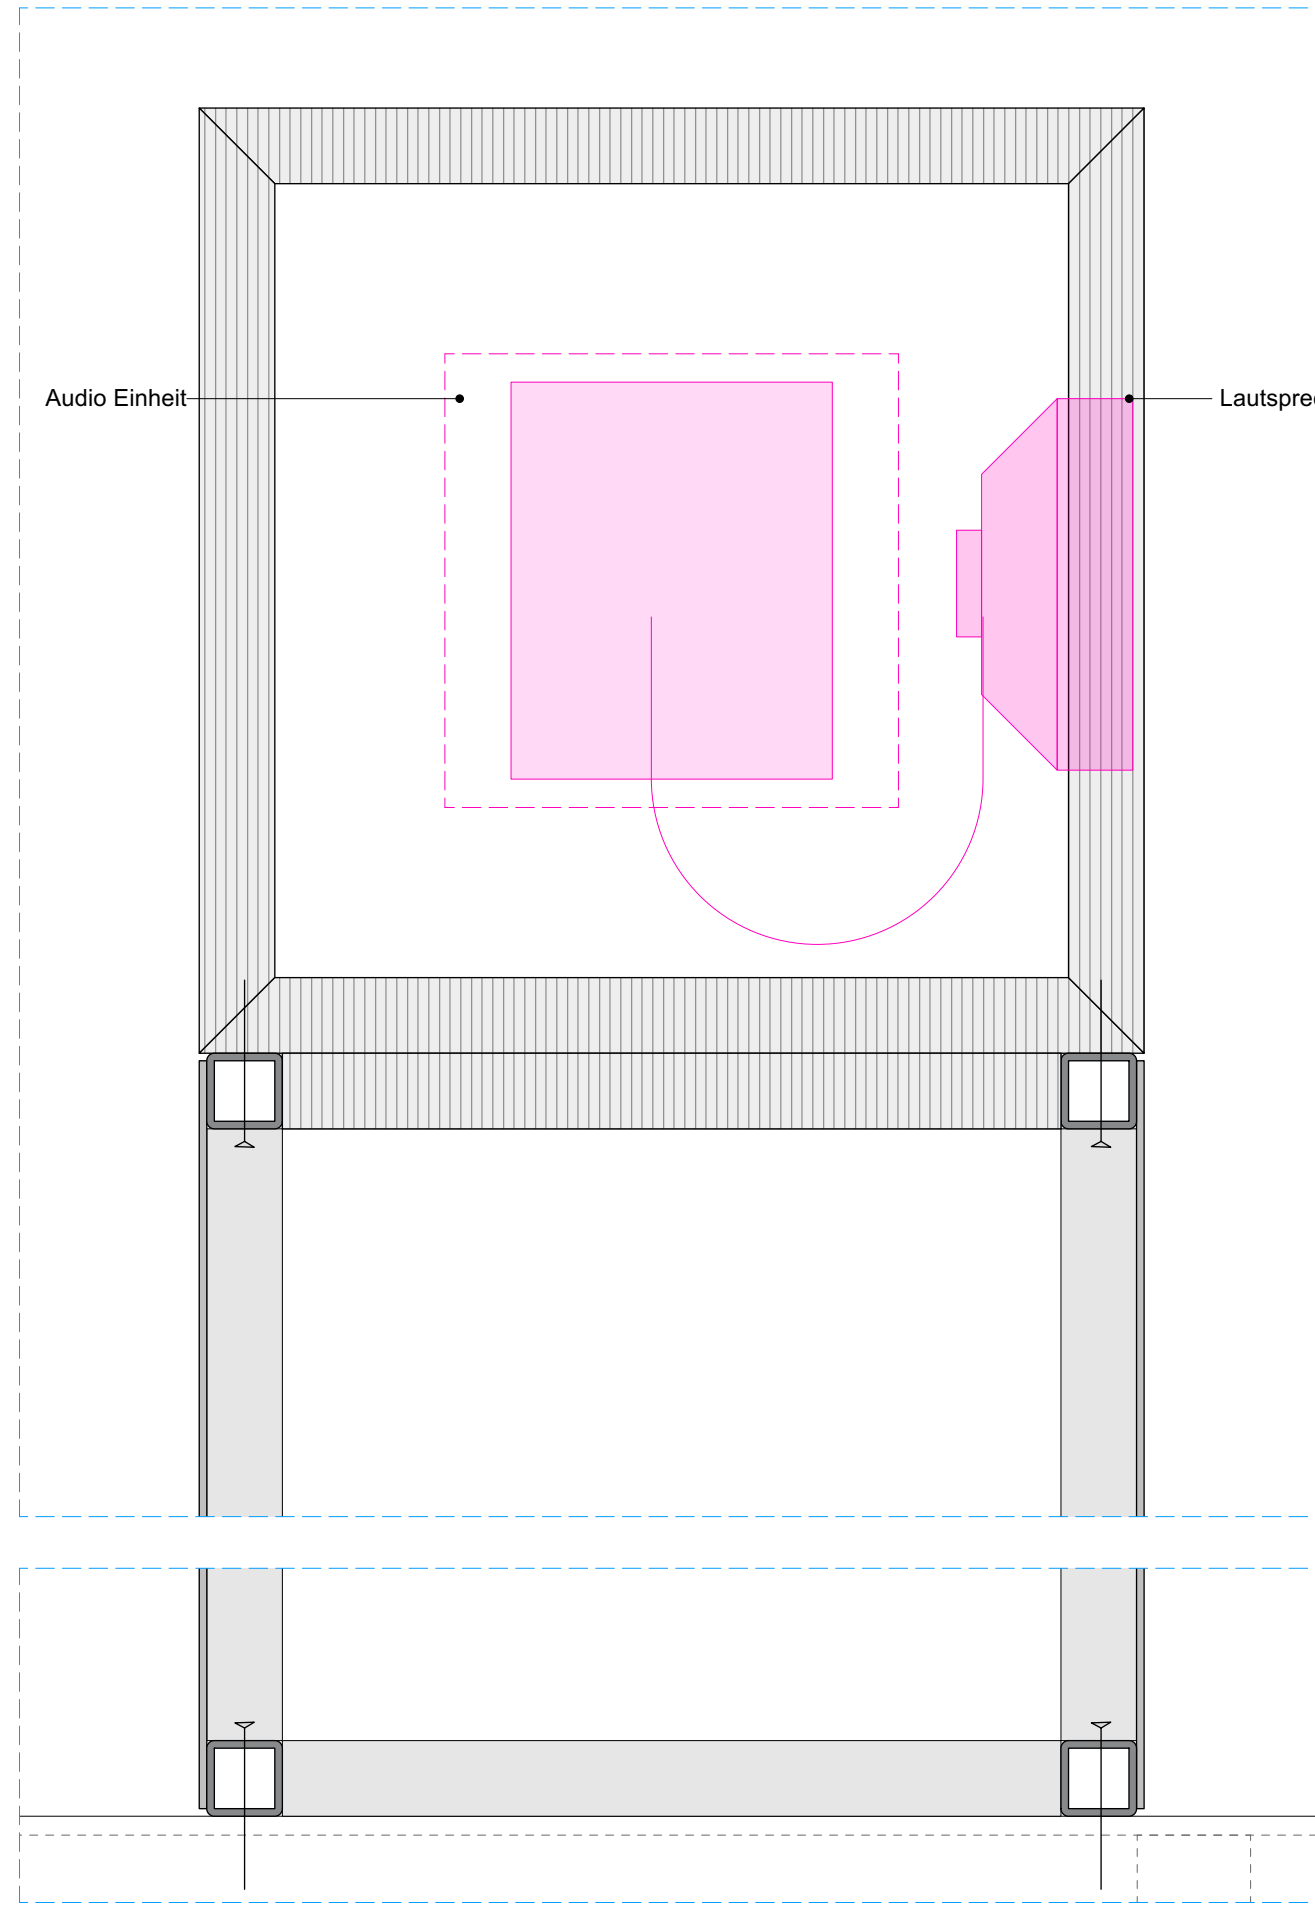

Vertikalschnitt A-A'
M1:2

Anmerkung

VORABZUG

Planinhalt "Kurbelinstallation Musik"			
Datum	Plotstand	Index	Verfasser
04.09.2024	04.09.2024		cr yk
Maßstab	Blattformat	Blatttitel	
1:10	DIN A3	2109_2024_P5_Niedrige-Podeste_Sockel_Sockel_Sockel_vitrinen.vwx	

Bauherr	Welterbestadt Quedlinburg
Markt 1	
06484 Quedlinburg	

Projektnr	2109
Projekt	SBEG