


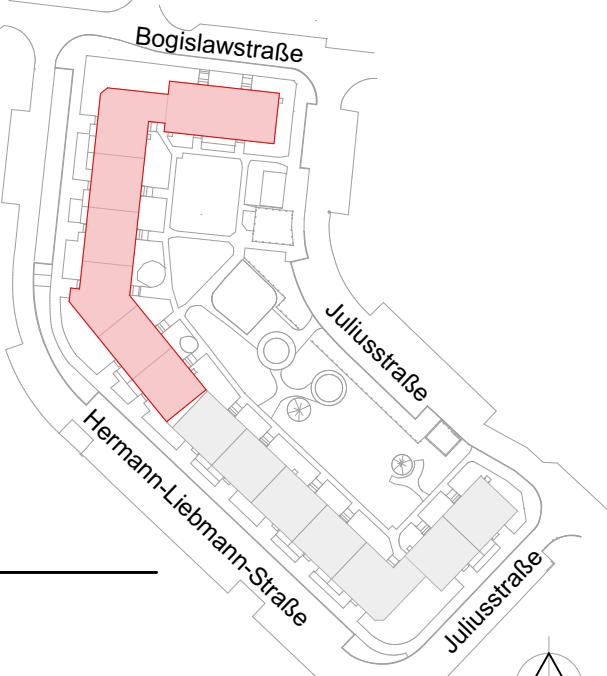

WBS 70 - 3. Ratio
Längs- und Giebelwandelemente als 3-
Schichten-Platte ab EG



LEGENDE

- Bestand
- Abbruch Brüstung
- TRH: 2xL-förm. Schachtbekleid. F60; malermäßige Instandsetzung entspr. Farbkonzept; Anordn. Eckschutzschienen Edelstahl (~40 x 30, L = 1,50 m) an der Durchgangsöffnung

ABKÜRZUNGEN/ SYMBOLE

- BRH Brüstungshöhe ü. OK FFB
- ds Nachrüstung OTS an vorh. WE-Tür (Anforderung: selbst- + dichtschießend)
- F.../... erforderlicher Feuerwiderstand an Bauteil/ Tür

LEGENDE ALD (Außenluftdurchlass)

- FFL double armo classic S, AD-, Einbauvariante "double"
- FFL triple armo classic S, AD-, Einbauvariante "triple"
- Aereco AERECO - ZUFEH 100 (schmal, feuchtegeführt, mit Wetterschutzgitter + Insektenhaube)
- FFL single ac single acoustic
- FFL double ac double acoustic
- FFL triple ac triple acoustic
- Aereco ac AERECO - ZUFEH 100 (schmal, feuchtegeführt, mit Wetterschutzgitter + Insektenhaube)

Bogislavstr. 4 + 6
Herm.-Liebmann-Str. 16 - 26

GRUNDRISS EG

AUSFÜHRUNGSPLANUNG

Leipziger Wohnungs- und Baugesellschaft mbH Wintergartenstraße 4 04103 Leipzig	Planer: Leipziger Wohnungs- u. Baugesellschaft mbH Team Bauplanung Tel.: 0341/ 9922 4110	Vorh.: Komplexsanierung Wohnbebauung Volksmarsdorf 2. BA Juliusstraße 1 + 3, Hermann-Liebmann-Straße 6 - 26 und Bogislavstraße 4 + 6 in 04315 Leipzig	Maßstab: 1:100	Gez.: DNN/Glä	Datum: 19.09.2024	Proj.-Nr.: P_25_03	Zeichnungsname: VMD2_5_G00_2	Index:
--	---	--	----------------	---------------	-------------------	--------------------	------------------------------	--------