

**ALGEMEIN**

OK	OBERKANTE
UN	UNTERKANTE
W	WÄNDERSCHWELLE
U	UNDERSCHWELLE
W	WÄNDERSCHWELLE
U	UNDERSCHWELLE
W	WÄNDERSCHWELLE
U	UNDERSCHWELLE
W	WÄNDERSCHWELLE
U	UNDERSCHWELLE



**DECKEN**

OK	OBERKANTE
UN	UNTERKANTE
W	WÄNDERSCHWELLE
U	UNDERSCHWELLE
W	WÄNDERSCHWELLE
U	UNDERSCHWELLE
W	WÄNDERSCHWELLE
U	UNDERSCHWELLE
W	WÄNDERSCHWELLE
U	UNDERSCHWELLE

**ANFORDERUNGEN**

z.B. Pos. 10 ANGABEN ZU POSITIONEN BEZÜGLICH SICH AUF ANGABEN DES STATIKERS

**ALLE MASSE SIND AM BAU ZU PRÜFEN!**

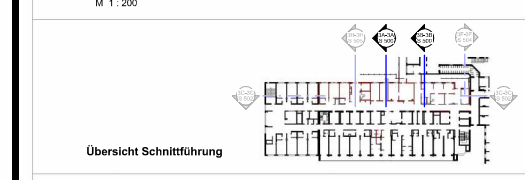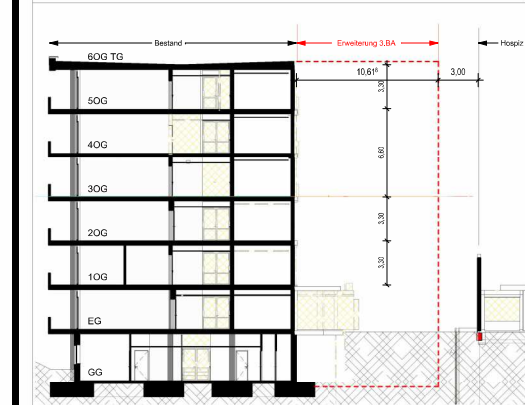

1	16.04.2024	Schnitte Änderung Fundament Aufgängerführung, Bodenbelag	PH
2	06.11.2023	BOGA-Technikgeschosse, Differenziale Technikgeschosse	NH/SHH
3	31.08.2023	Fortführung Planung, Übersicht Bauteil	SH
4	18.02.2023	Übertrag Statik + TGA-Führung, Höhe Abkita Technikgeschosse	PH
5	18.02.2023	Baueinstellung	PH

Die Pläne bzw. deren Inhalt bleiben geistiges Eigentum des Planerstellers und dürfen nur abstrahiert und im Sinne des Planerstellers verwendet werden. Insbesondere dürfen die Pläne keinesfalls ohne vorherige schriftliche Genehmigung des Planerstellers nicht veröffentlicht oder Dritten zugänglich gemacht werden.

PLANNR: 394e 5 S 500 3AB 4      ERSTELLDATUM: 24.01.2022  
 AKTUELLES DATUM: 16.04.2024

**Krankenhaus Buchholz - 3.BA**  
 Reorganisation Pflege und Interdisziplinäre ZNA

PLANNHALT:  
 Schnitt 3A-3A - Querschnitt Achse H' - F'  
 Schnitt 3B-3B - Querschnitt Achse F09 - K'

PHASE	GEZEICHNET	BAUTEIL	OFF	ACHSE/LAGE
5	Ausführung	BA3	OFF	Achse H' - F'


ARCHITEKT: reichertpartner architekten  
 ELBchausee 93  
 D-22763 Hamburg  
 T: +49 40 600809-40  
 F: +49 40 600809-46  
 info@reichertpartner.de

BAUHERR: KH Buchholz und Wirsing GmbH  
 Sternstraße 59, 44  
 21244 Buchholz  
 T: 04181 13-0  
 F: 04181 13-1055  
 info@krankenhaus-buchholz.de

PRELIEFERUNGSZUGANG

BLATTGRÖSSE: DIN A0      GEZEICHNET: jph      MASSSTAB: Wie angezeigt      DATUM: 16.04.2024  
 428 x 606

**INNENAUSBAU**

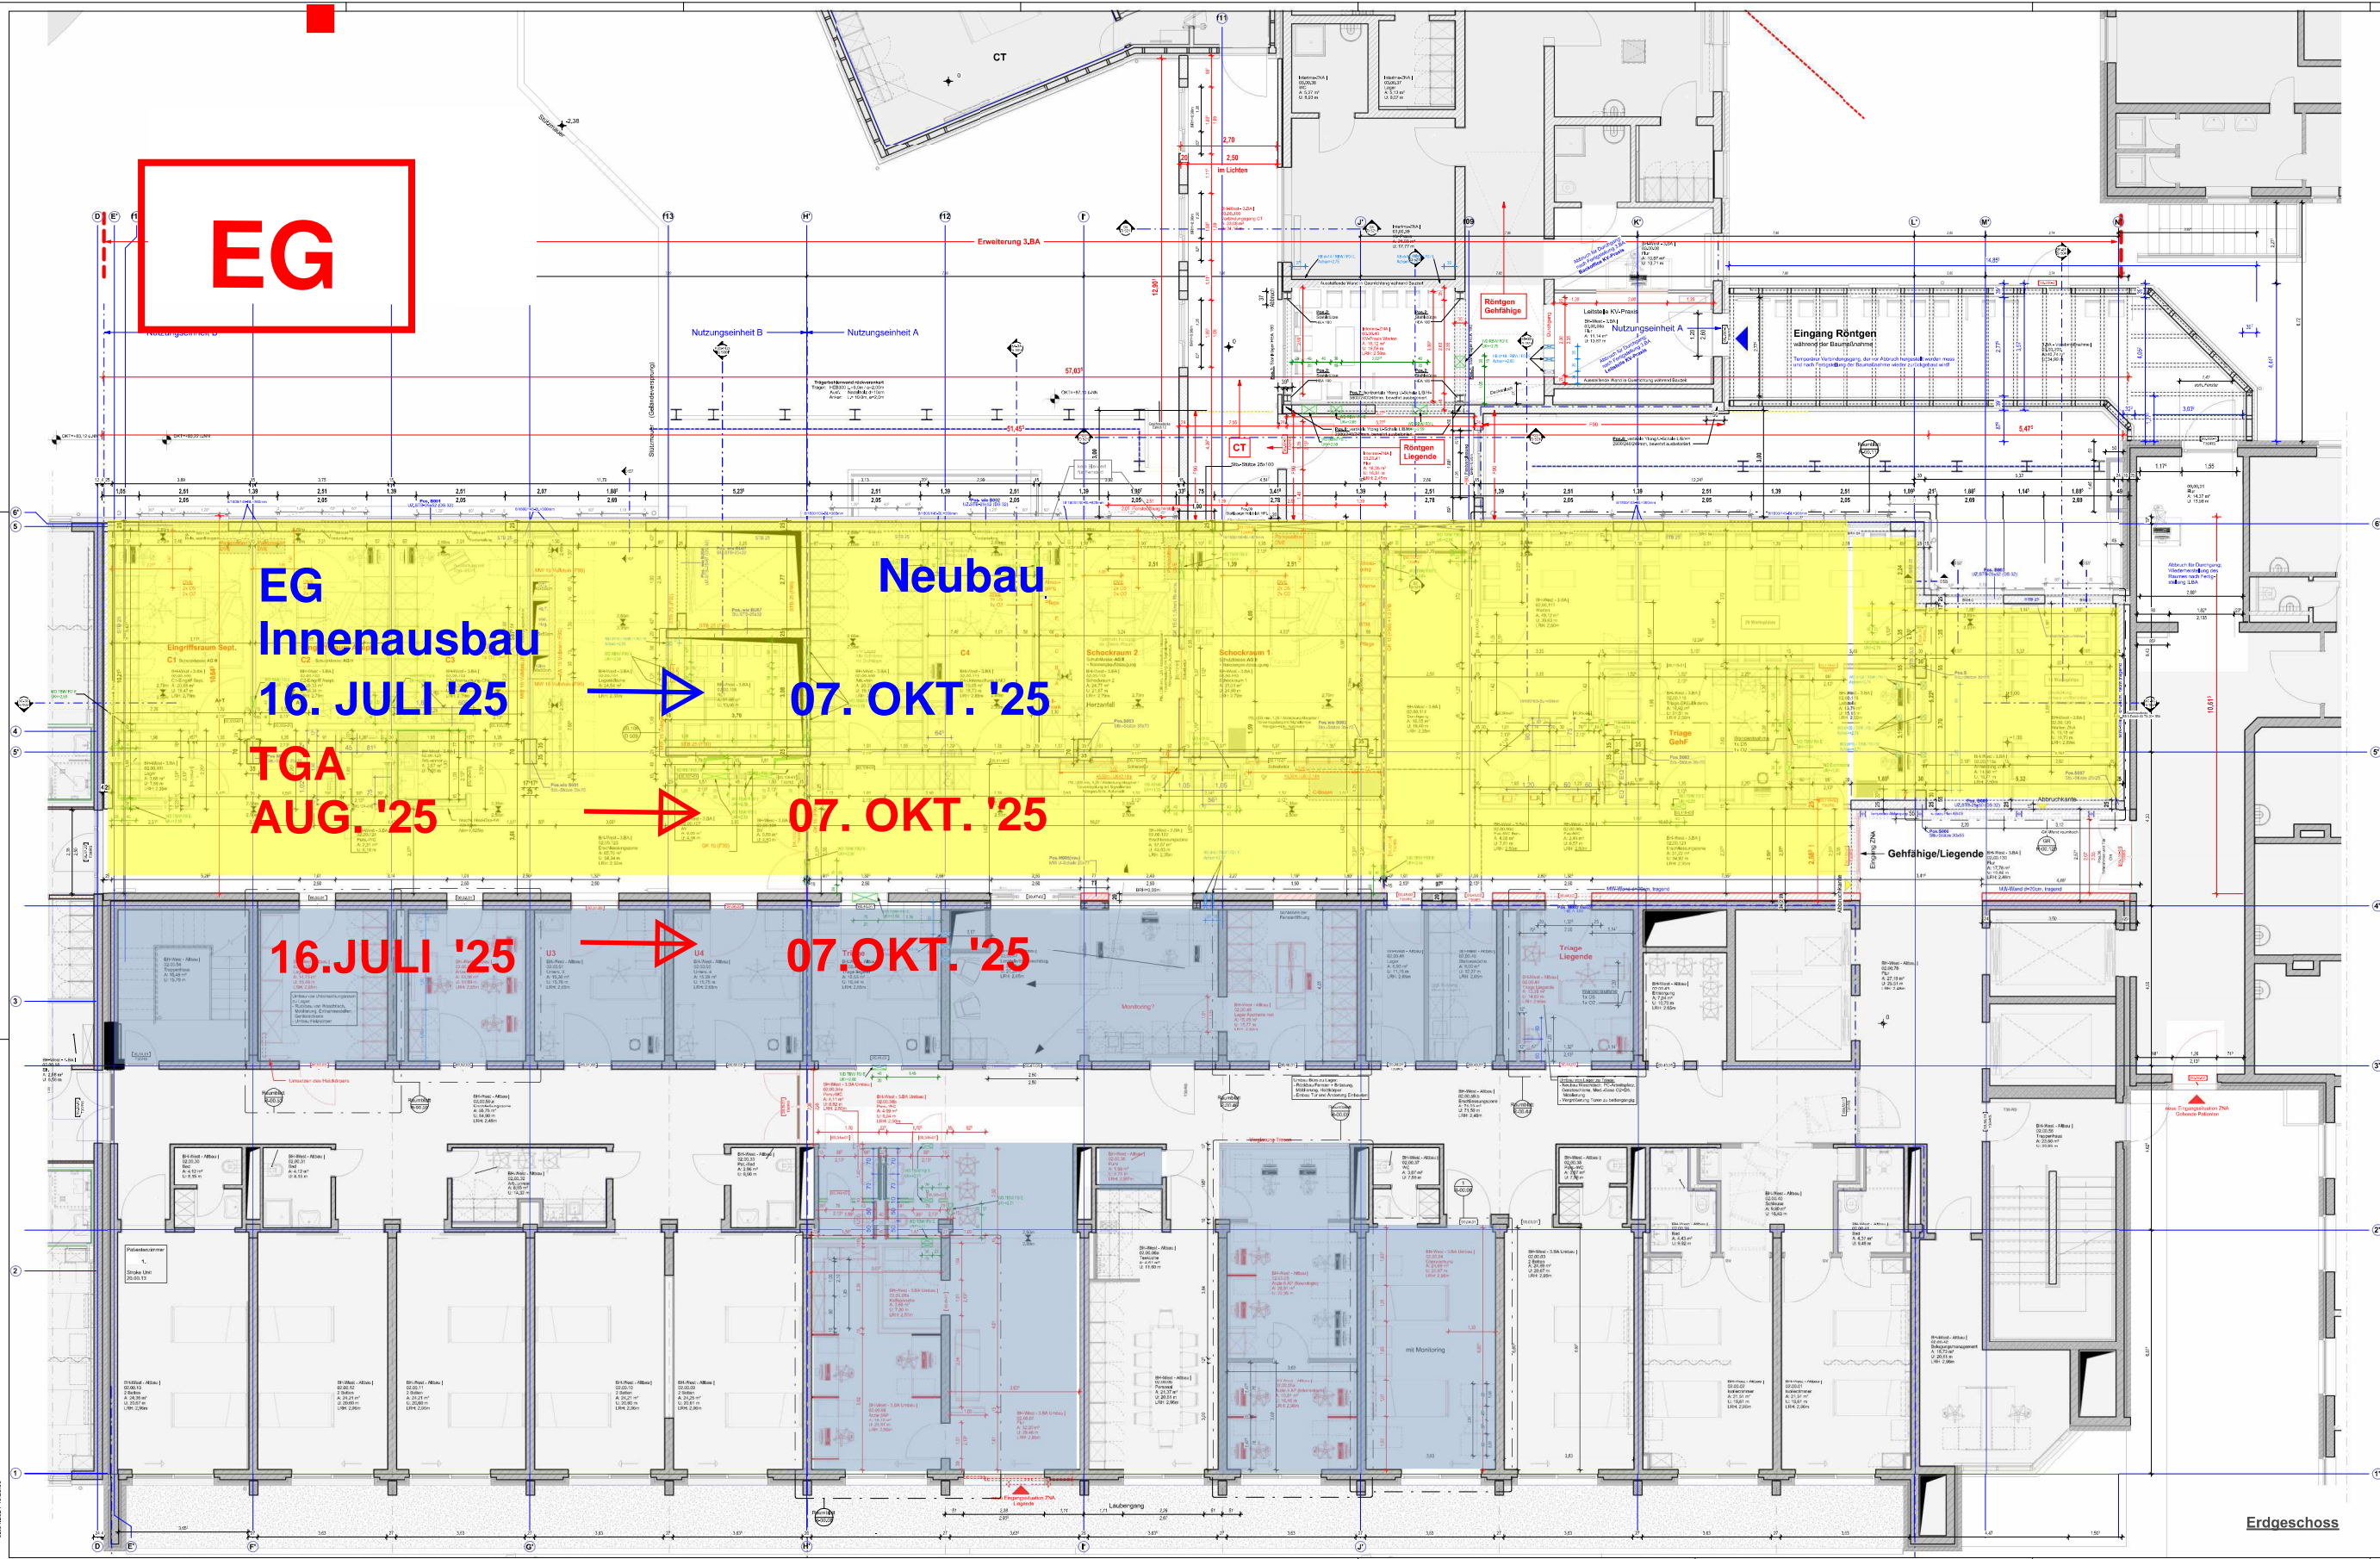

**EG**

ALLGEMEIN		BÖDEN, WÄNDE, DECKEN	
01	GERÄTEKABELE	K	KALKSTRICH
02	GERÄTEKABELE	K1	KALKSTRICH
03	GERÄTEKABELE	K2	KALKSTRICH
04	GERÄTEKABELE	K3	KALKSTRICH
101	GERÄTEKABELE	K100	KALKSTRICH

**ALLE MASSE SIND AM BAU ZU PRÜFEN!**

**POBEDIEN PLAN**

1.00

1:1

1:2

**Schema EG - Anlage Terminplan-02**  
**Stand: 26.08.2024**

**1.OG**

**Neubau  
1.OG**

**Innenausbau**

**06. JAN. '26**

**Hochbau und TGA  
15. OKT. '25**

**06. JAN. '26**

ALLGEMEIN		BÖDEN, WÄNDE, DECKEN	
OK	ORIGINATION	FUSSBOHMEN	AK
OKB	ORIGINATION BÜRO	FLURBOHMEN	AKB
OKC	ORIGINATION CORRIDOR	KANTENSTREIFEN	AKC
OKD	ORIGINATION DÜBEL	PUSSSTREIFEN	AKD
OKE	ORIGINATION ENERGIE	STREIFEN	AKE
OKF	ORIGINATION FUNKTION	STREIFEN	AKF
OKG	ORIGINATION GEMISCHT	STREIFEN	AKG
OKH	ORIGINATION HOLZ	STREIFEN	AKH
OKI	ORIGINATION ISOLIERUNG	STREIFEN	AKI
OKJ	ORIGINATION JÄHRLICH	STREIFEN	AKJ
OKK	ORIGINATION KLEBER	STREIFEN	AKK
OKL	ORIGINATION LAUBEN	STREIFEN	AKL
OKM	ORIGINATION MÄRKSCH	STREIFEN	AKM
OKN	ORIGINATION NACHBAU	STREIFEN	AKN
OKO	ORIGINATION OBERFLÄCHE	STREIFEN	AKO
OKP	ORIGINATION PFLANZEN	STREIFEN	AKP
OKQ	ORIGINATION QUERSCHNITT	STREIFEN	AKQ
OKR	ORIGINATION RAUM	STREIFEN	AKR
OKS	ORIGINATION SCHRÄGEN	STREIFEN	AKS
OKT	ORIGINATION TÜR	STREIFEN	AKT
OKU	ORIGINATION UNTERKRIECHER	STREIFEN	AKU
OKV	ORIGINATION VERBODEN	STREIFEN	AKV
OKW	ORIGINATION WÄRMEDÄMMUNG	STREIFEN	AKW
OKX	ORIGINATION X-STRICH	STREIFEN	AKX
OKY	ORIGINATION Y-STRICH	STREIFEN	AKY
OKZ	ORIGINATION Z-STRICH	STREIFEN	AKZ

**Alle Masse sind am Bau zu prüfen!**


PROJEKT		PROJEKT	
PROJEKT	PROJEKT	PROJEKT	PROJEKT
PROJEKT	PROJEKT	PROJEKT	PROJEKT
PROJEKT	PROJEKT	PROJEKT	PROJEKT

**Krankenhaus Buchholz - 3.BA**  
Reorganisation Pflege und Interdisziplinäre ZNA

1. Obergeschoss  
Grundriss

**Schema 1.OG - Anlage Terminplan-03**  
**Stand: 20.08.2024**



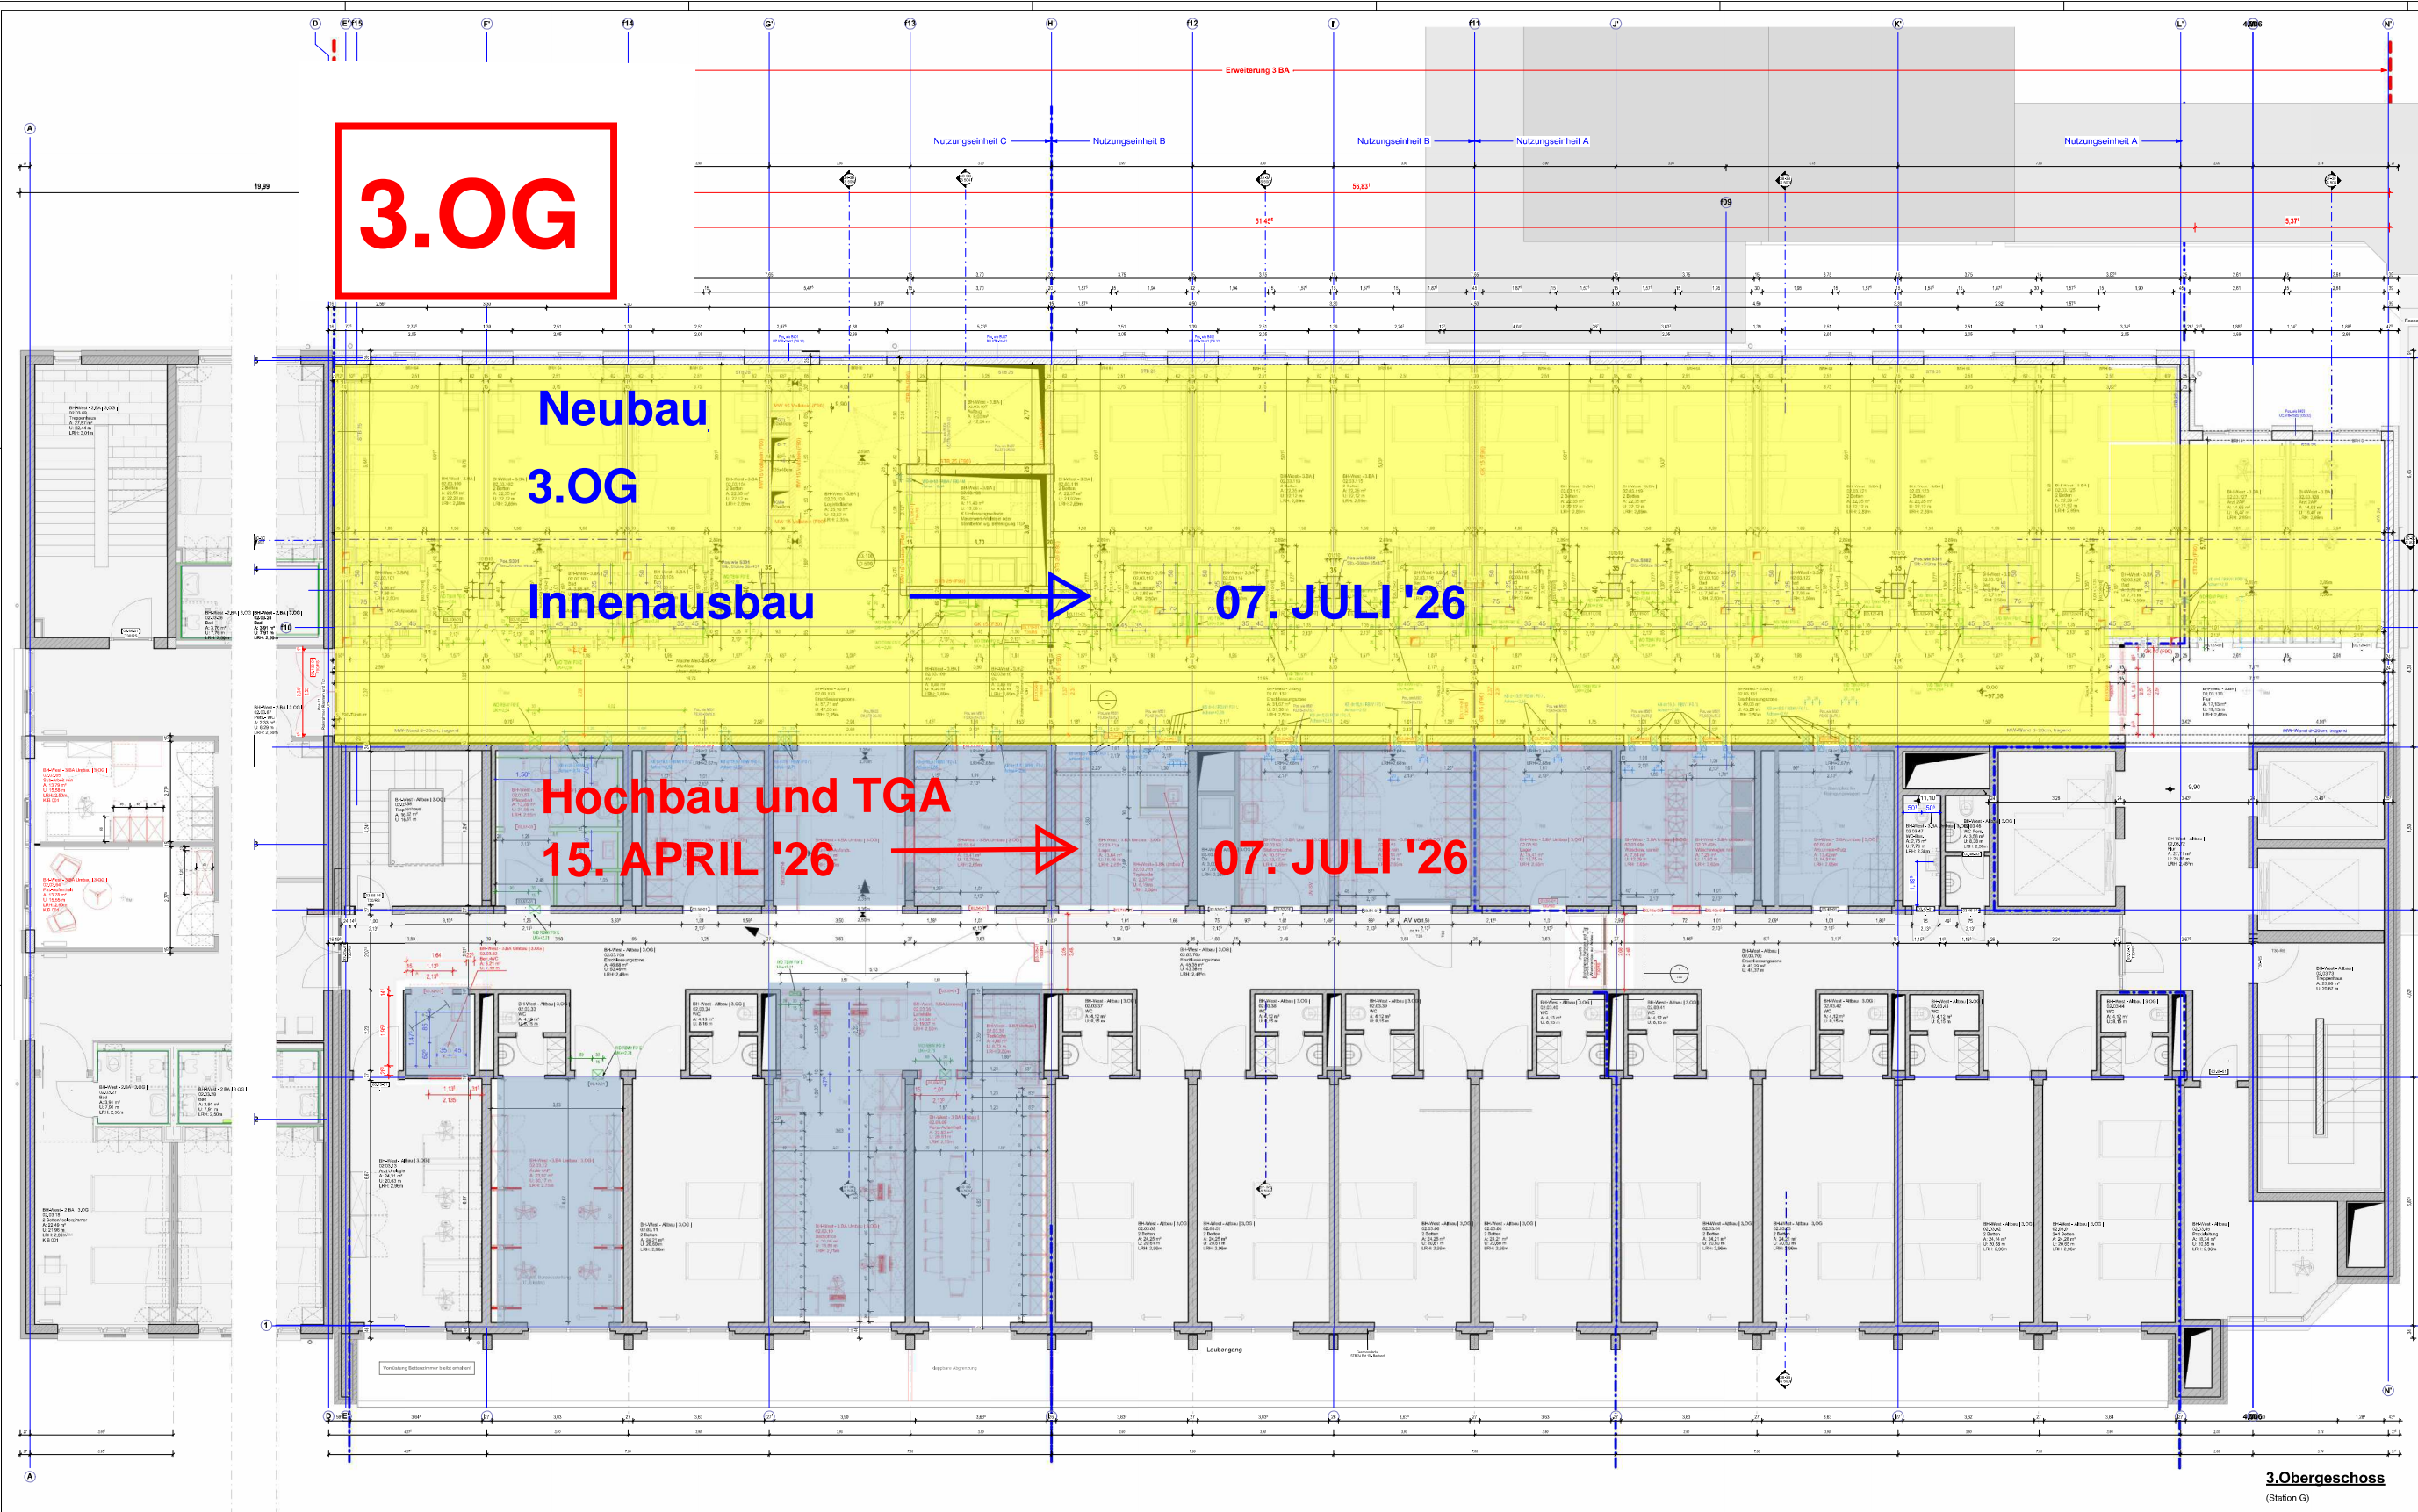

**3.OG**

**Neubau  
3.OG  
Innenausbau** → **07. JULI '26**

**Hochbau und TGA**  
**15. APRIL '26** → **07. JULI '26**


ALLGEMEIN		BÖDEN, WÄNDE, DECKEN	
01	FLIEßENDE PLATTE	11	ANSTRICH
02	FLIEßENDE PLATTE MIT UNTERLAGE	12	ANSTRICH MIT UNTERLAGE
03	FLIEßENDE PLATTE MIT UNTERLAGE UND ANSTRICH	13	ANSTRICH MIT UNTERLAGE UND ANSTRICH
04	FLIEßENDE PLATTE MIT UNTERLAGE UND ANSTRICH (BÜRO)	14	ANSTRICH MIT UNTERLAGE UND ANSTRICH (BÜRO)
05	FLIEßENDE PLATTE MIT UNTERLAGE UND ANSTRICH (KÜCHE)	15	ANSTRICH MIT UNTERLAGE UND ANSTRICH (KÜCHE)
06	FLIEßENDE PLATTE MIT UNTERLAGE UND ANSTRICH (BÜRO)	16	ANSTRICH MIT UNTERLAGE UND ANSTRICH (BÜRO)
07	FLIEßENDE PLATTE MIT UNTERLAGE UND ANSTRICH (KÜCHE)	17	ANSTRICH MIT UNTERLAGE UND ANSTRICH (KÜCHE)
08	FLIEßENDE PLATTE MIT UNTERLAGE UND ANSTRICH (BÜRO)	18	ANSTRICH MIT UNTERLAGE UND ANSTRICH (BÜRO)
09	FLIEßENDE PLATTE MIT UNTERLAGE UND ANSTRICH (KÜCHE)	19	ANSTRICH MIT UNTERLAGE UND ANSTRICH (KÜCHE)
10	FLIEßENDE PLATTE MIT UNTERLAGE UND ANSTRICH (BÜRO)	20	ANSTRICH MIT UNTERLAGE UND ANSTRICH (BÜRO)

ALLE MASSE SIND AM BAU ZU PRÜFEN!

Projekt: 3.Obergeschoss Grundriss		Datum: 02.01.2023	
Architekt: R+P+Architekten		Bauteil: 3.Obergeschoss Grundriss	
Mitarbeiter: M. Müller		Skala: 1:50	
Standort: Krankenhaus Buchholz		Blatt: 501/15	

**Schema 3.OG - Anlage Terminplan-05**  
**Stand: 20.08.2024**

4.OG

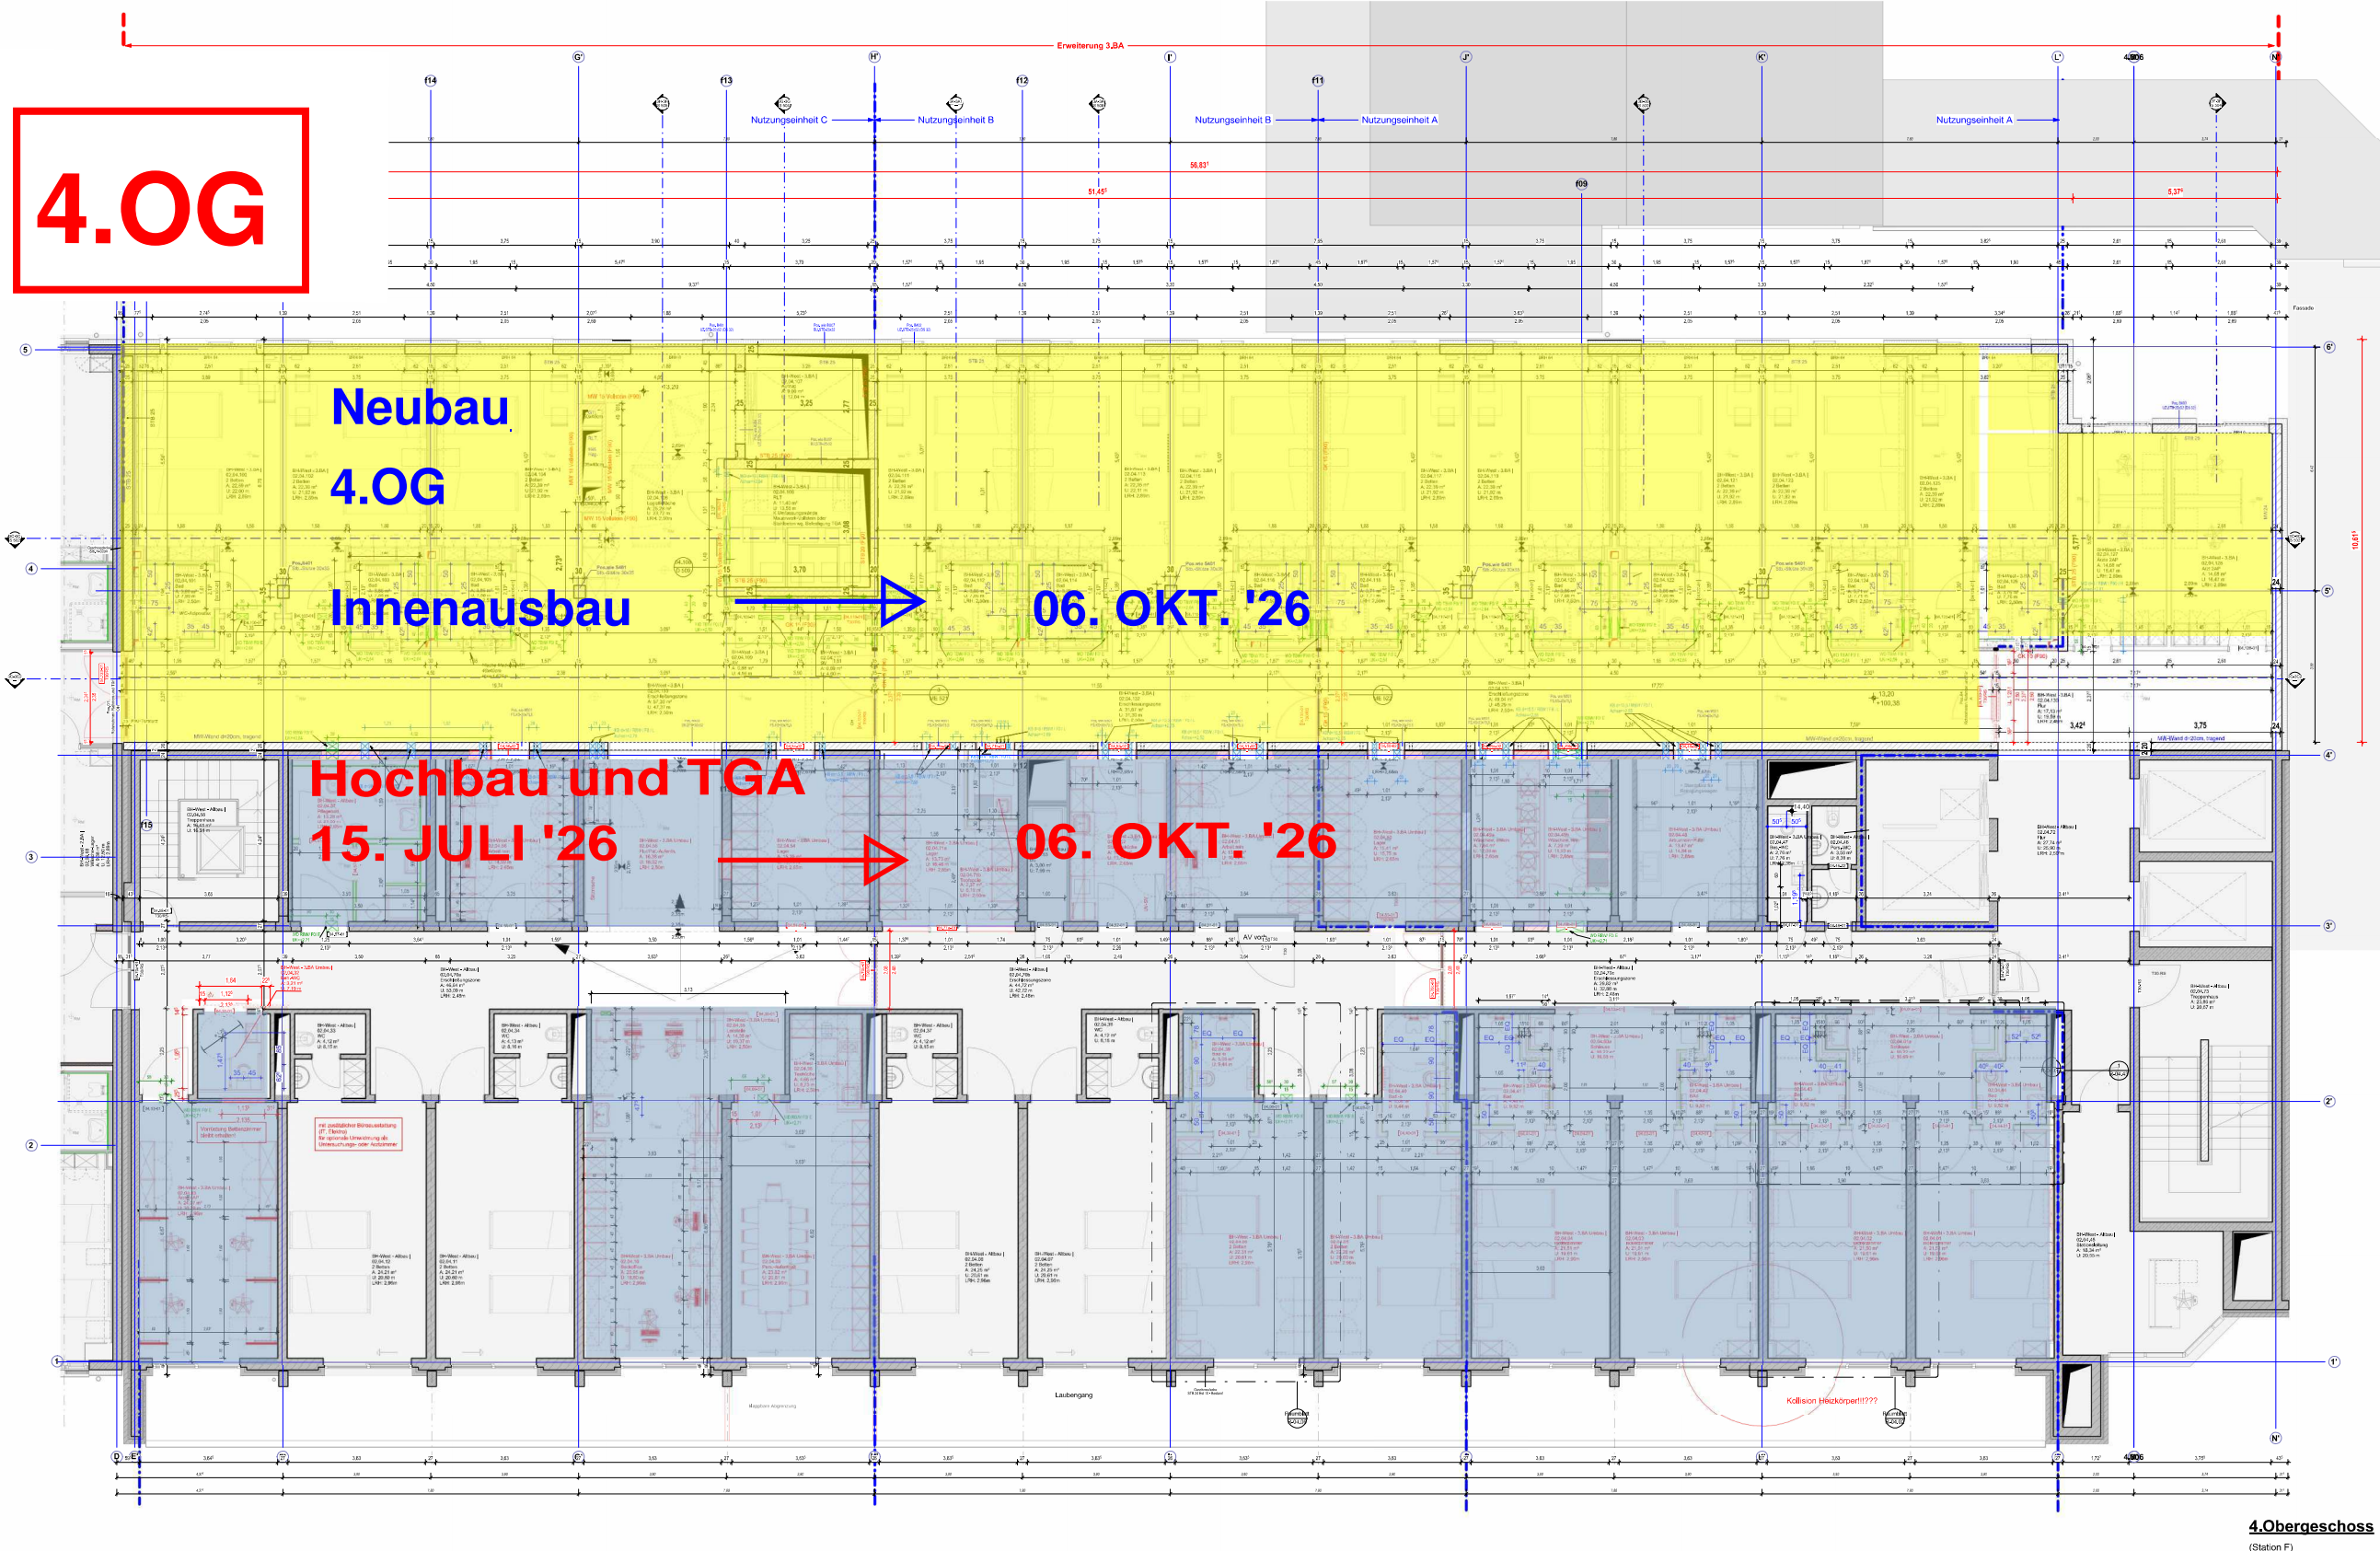

ALLGEMEIN		BÖDEN, WÄNDE, DECKEN	
OK	ORIGINELE FERTIGFLÄCHEN	F	FUGEN
OK1	ORIGINELE FERTIGFLÄCHEN	K	KLEBSTRICH
OK2	ORIGINELE FERTIGFLÄCHEN	PL	PLANKENSTRICH
OK3	ORIGINELE FERTIGFLÄCHEN	ST	STREIFENSTRICH
OK4	ORIGINELE FERTIGFLÄCHEN	STB	STREIFENSTRICH
OK5	ORIGINELE FERTIGFLÄCHEN	STB	STREIFENSTRICH
06. OKT. '26


15. JULI '26

06. OKT. '26

Krankenhaus Buchholz - 3.BA			
Reorganisation Pflege und Interdisziplinäre ZNA			
4.Obergeschoss			
Grundriss			
PROJEKTANT	RICHTSCHNEIDER architekten	BAUHER	KH Buchholz und Witten GmbH
PROJEKTLEITER	R. Richter	BAUHERLEITER	Stationsleiter St. 44
PROJEKTLEITER	C. Richter	BAUHERLEITER	St. 21/24 Buchholz
PROJEKTLEITER	T. Richter	BAUHERLEITER	St. 1/2/3/4 Buchholz
PROJEKTLEITER	M. Richter	BAUHERLEITER	St. 1/2/3/4 Buchholz

Schema 4.OG - Anlage Terminplan-06  
Stand: 20.08.2024

# 5.OG

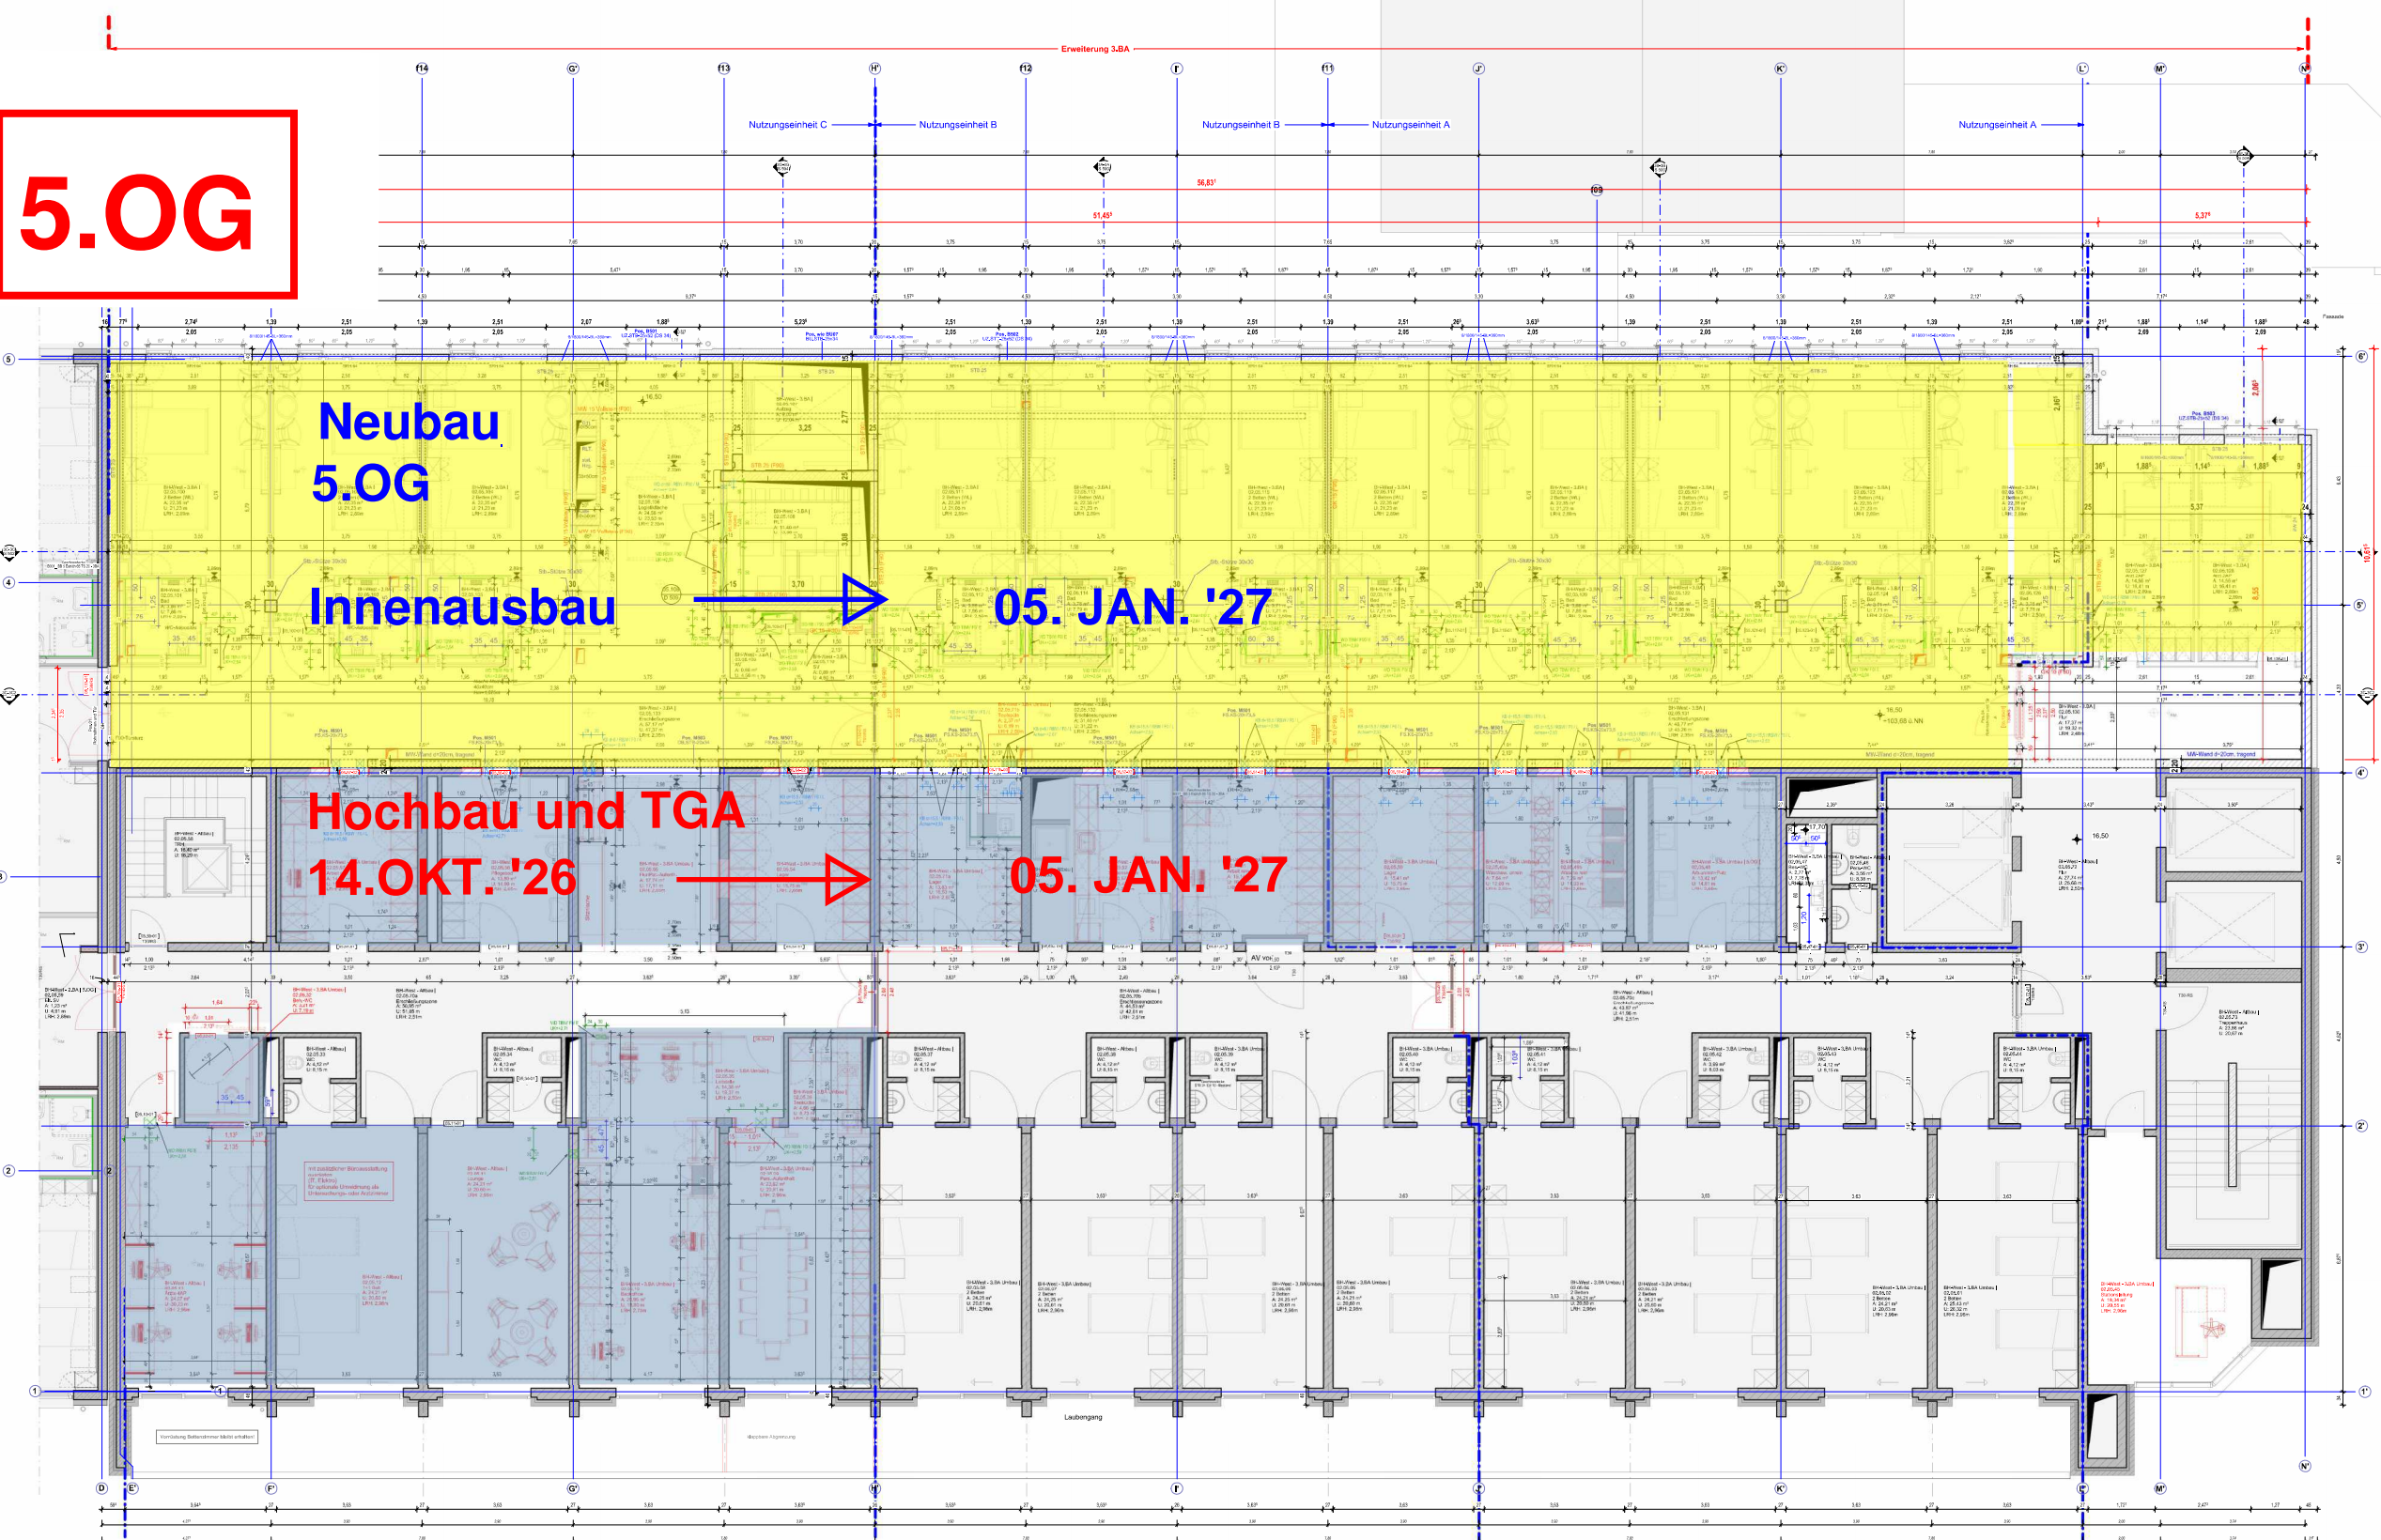

**ALLGEMEIN**

OK	ORIGINÄRE ORTSANWEISUNG	OK	ORIGINÄRE ORTSANWEISUNG
KL	KLEINSTRICH	OK	ORIGINÄRE ORTSANWEISUNG
US	UNTERSCHIEDLICHE STUFEN	OK	ORIGINÄRE ORTSANWEISUNG
...	...	...	...

**BÖDEN, WÄNDE, DECKEN**

B1	BEWEHRTE BETON	BE1	BETON
B2	BETON	BE2	BETON
...	...	...	...

**ANDERE SYMBOLE**

SW	STÄHL	SW	STÄHL
...	...	...	...

**ALLE MASSE SIND AM BAU ZU PRÜFEN!**

**5.Obergeschoss**  
(Station E)

PROJEKTNUMMER: 5846_G 5 07 50G 9		ERSTELLDATUM: 02.01.2023	
PROJEKTNAME: Krankenhaus Buchholz - 3.BA		ART: VERLEBUNG	
PROJEKTLEITUNG: Reorganisation Pflege und Interdisziplinäre ZNA		AUTOR: BÜRO LINE	
PROJEKTLEITUNG:	VERLEBUNG:	ZEICHNER:	DATEI:
ARCHITECT: Michael Partner architekten	BAUWERK: 031 Buchholz und Witten GmbH	PROJEKTLEITUNG:	BÜRO LINE
PROJEKTLEITUNG:	PROJEKTLEITUNG:	PROJEKTLEITUNG:	PROJEKTLEITUNG:
PROJEKTLEITUNG:	PROJEKTLEITUNG:	PROJEKTLEITUNG:	PROJEKTLEITUNG:
**Schema 5.OG - Anlage Terminplan-07**  
**Stand: 20.08.2024**