



Grundriss EG
M 1:20


Grundriss OG
M 1:20

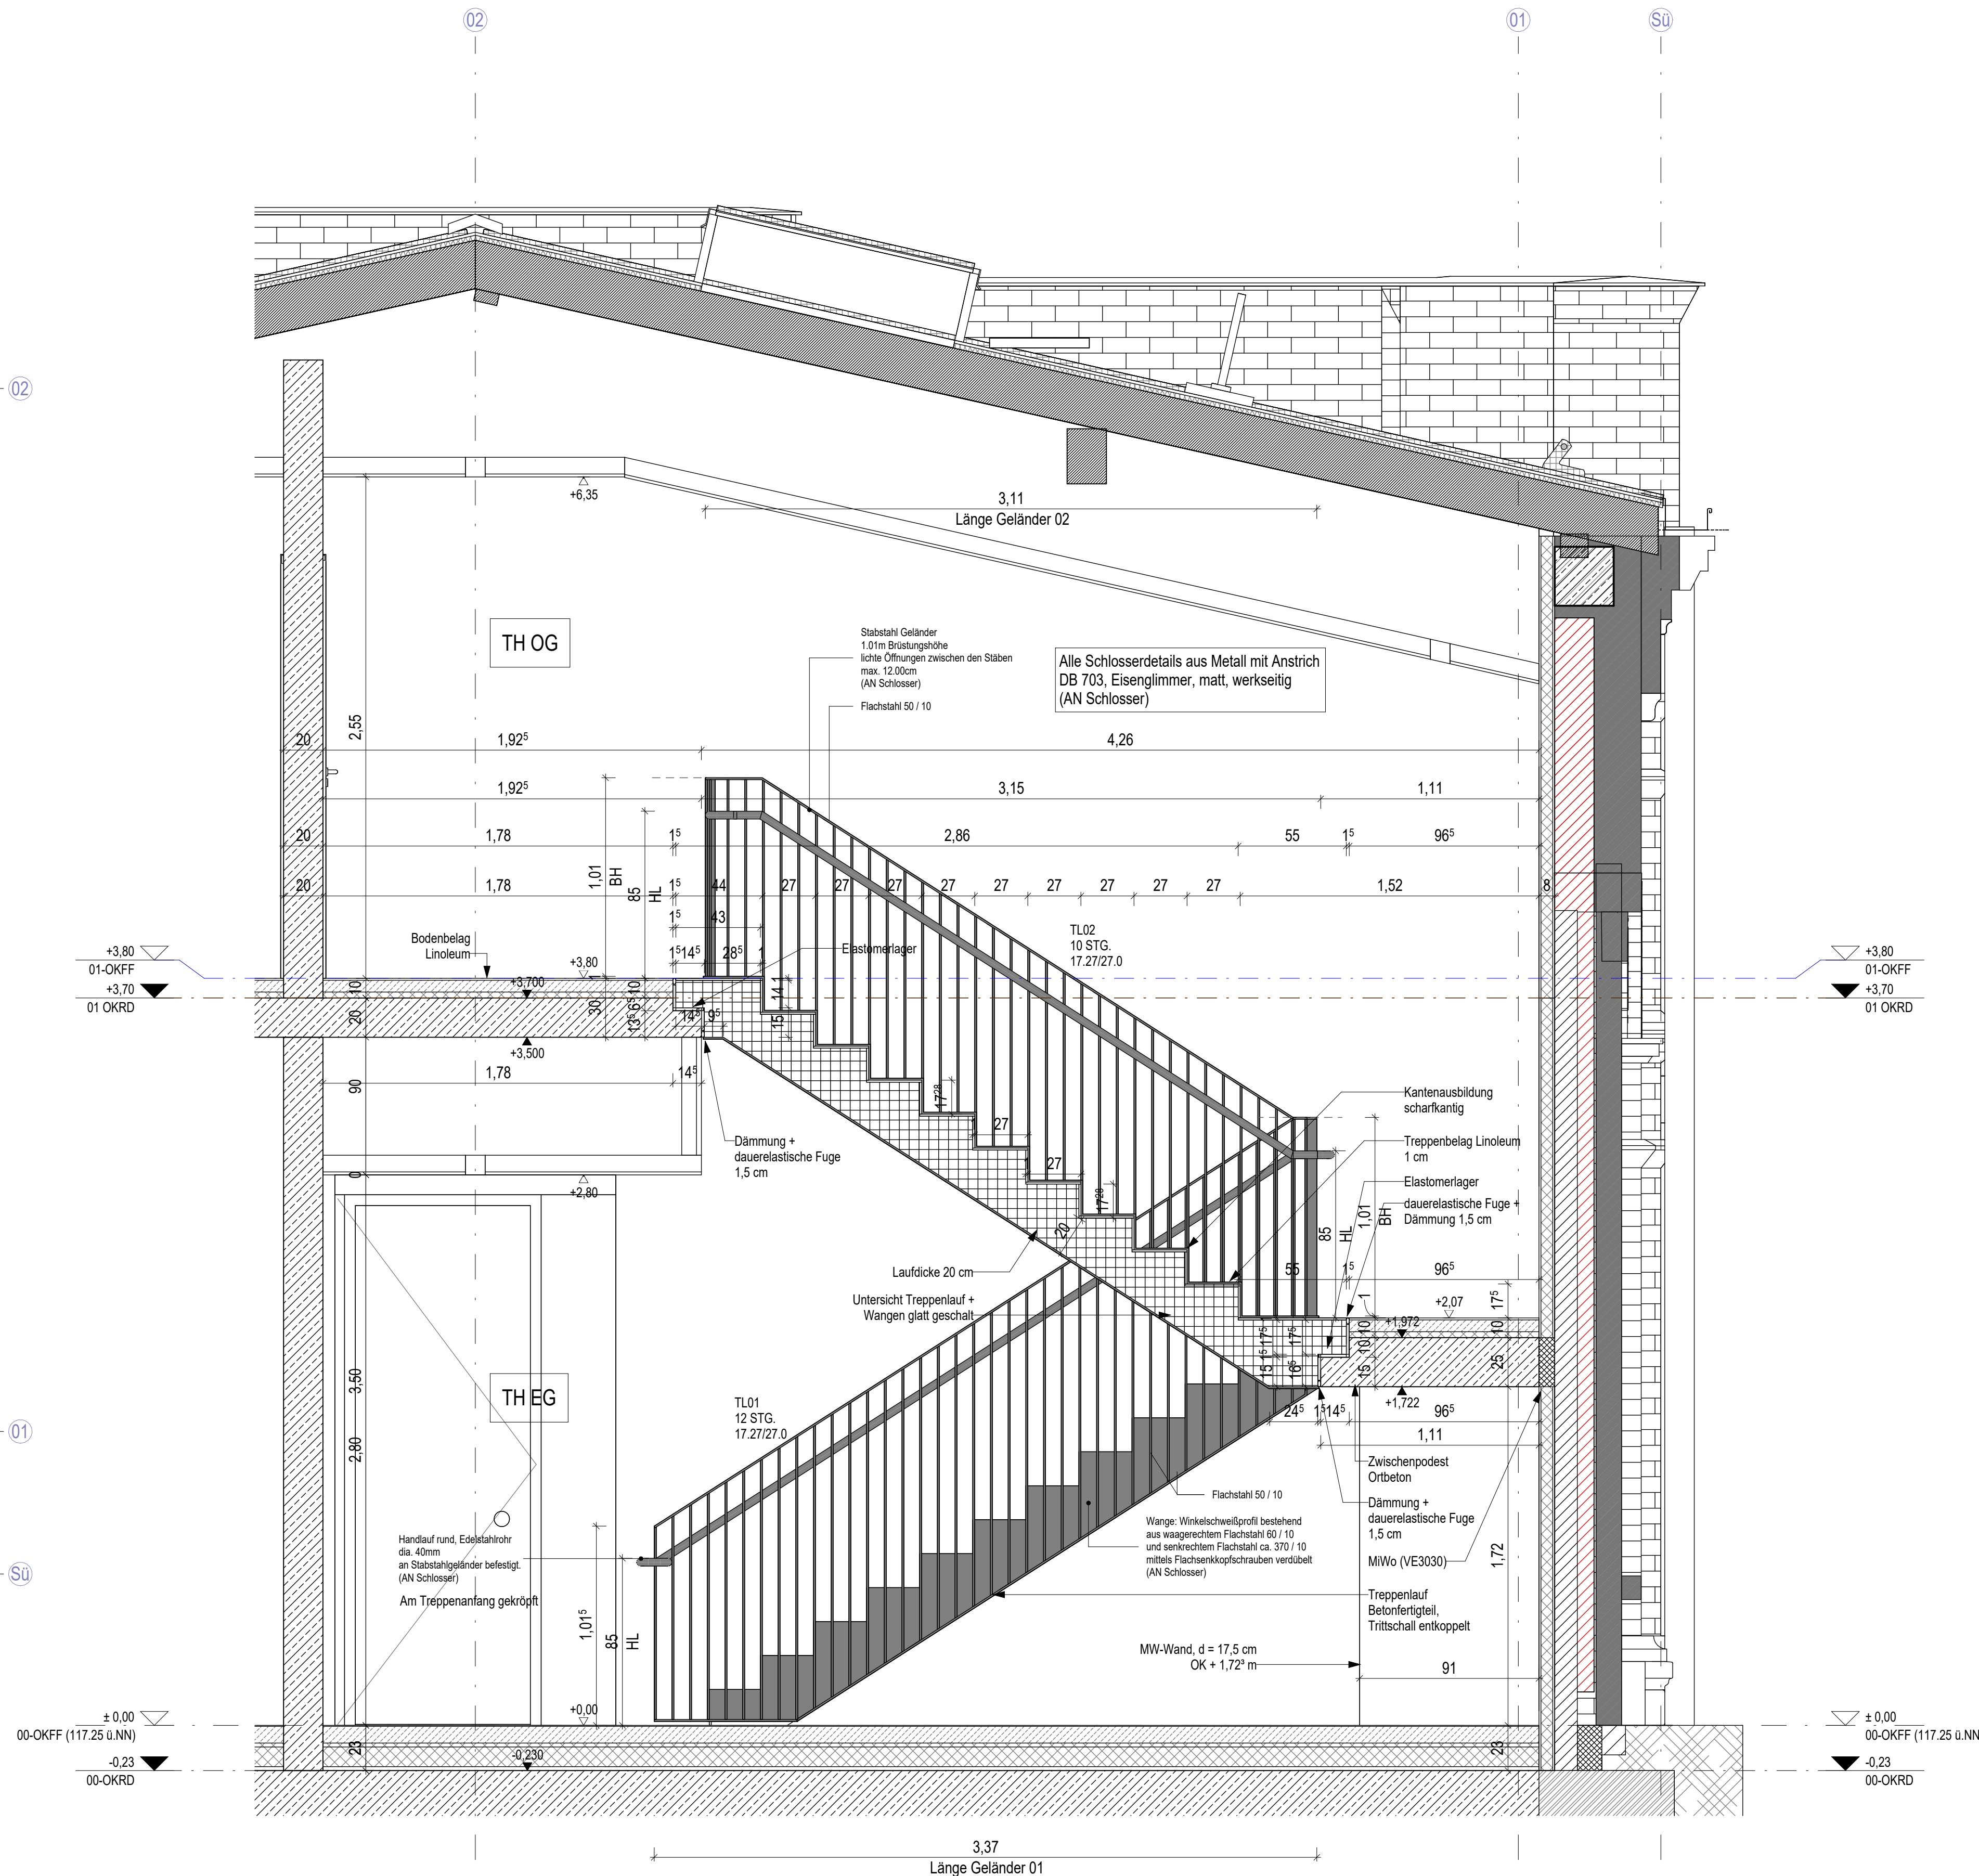

Längsschnitt A - A
M 1:20

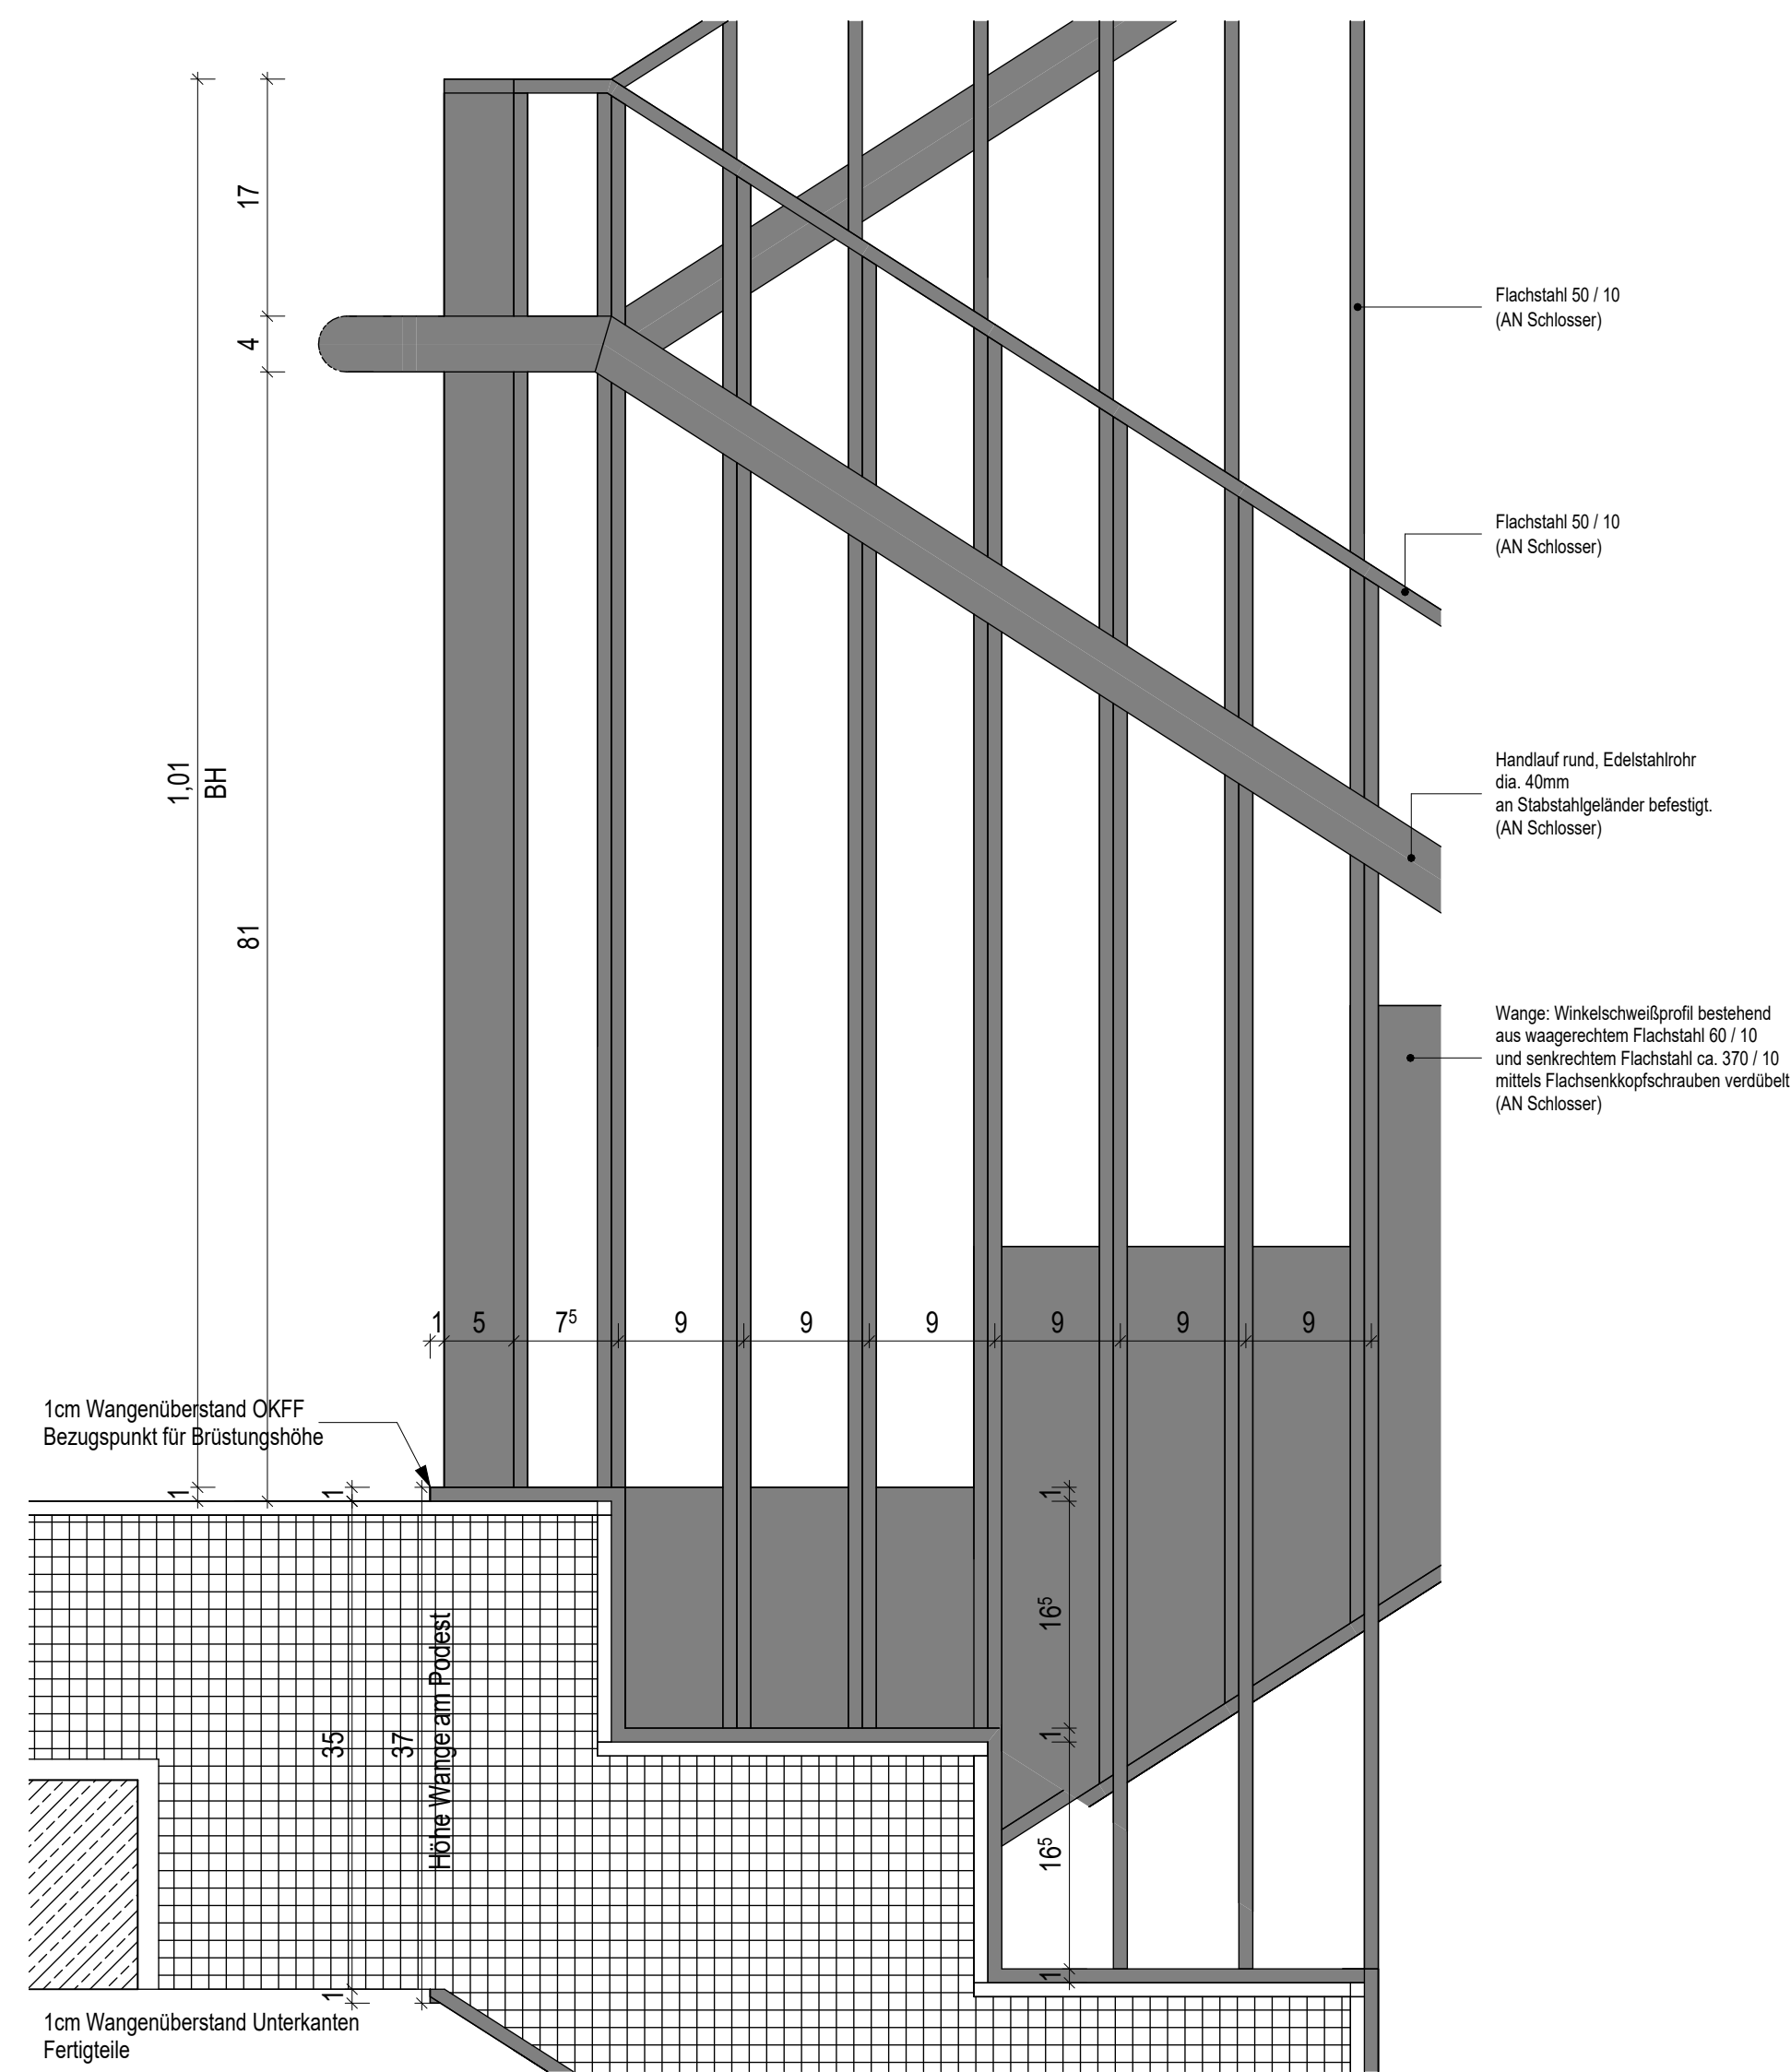

Detailschnitt Treppenlauf /
Geländer 1:5

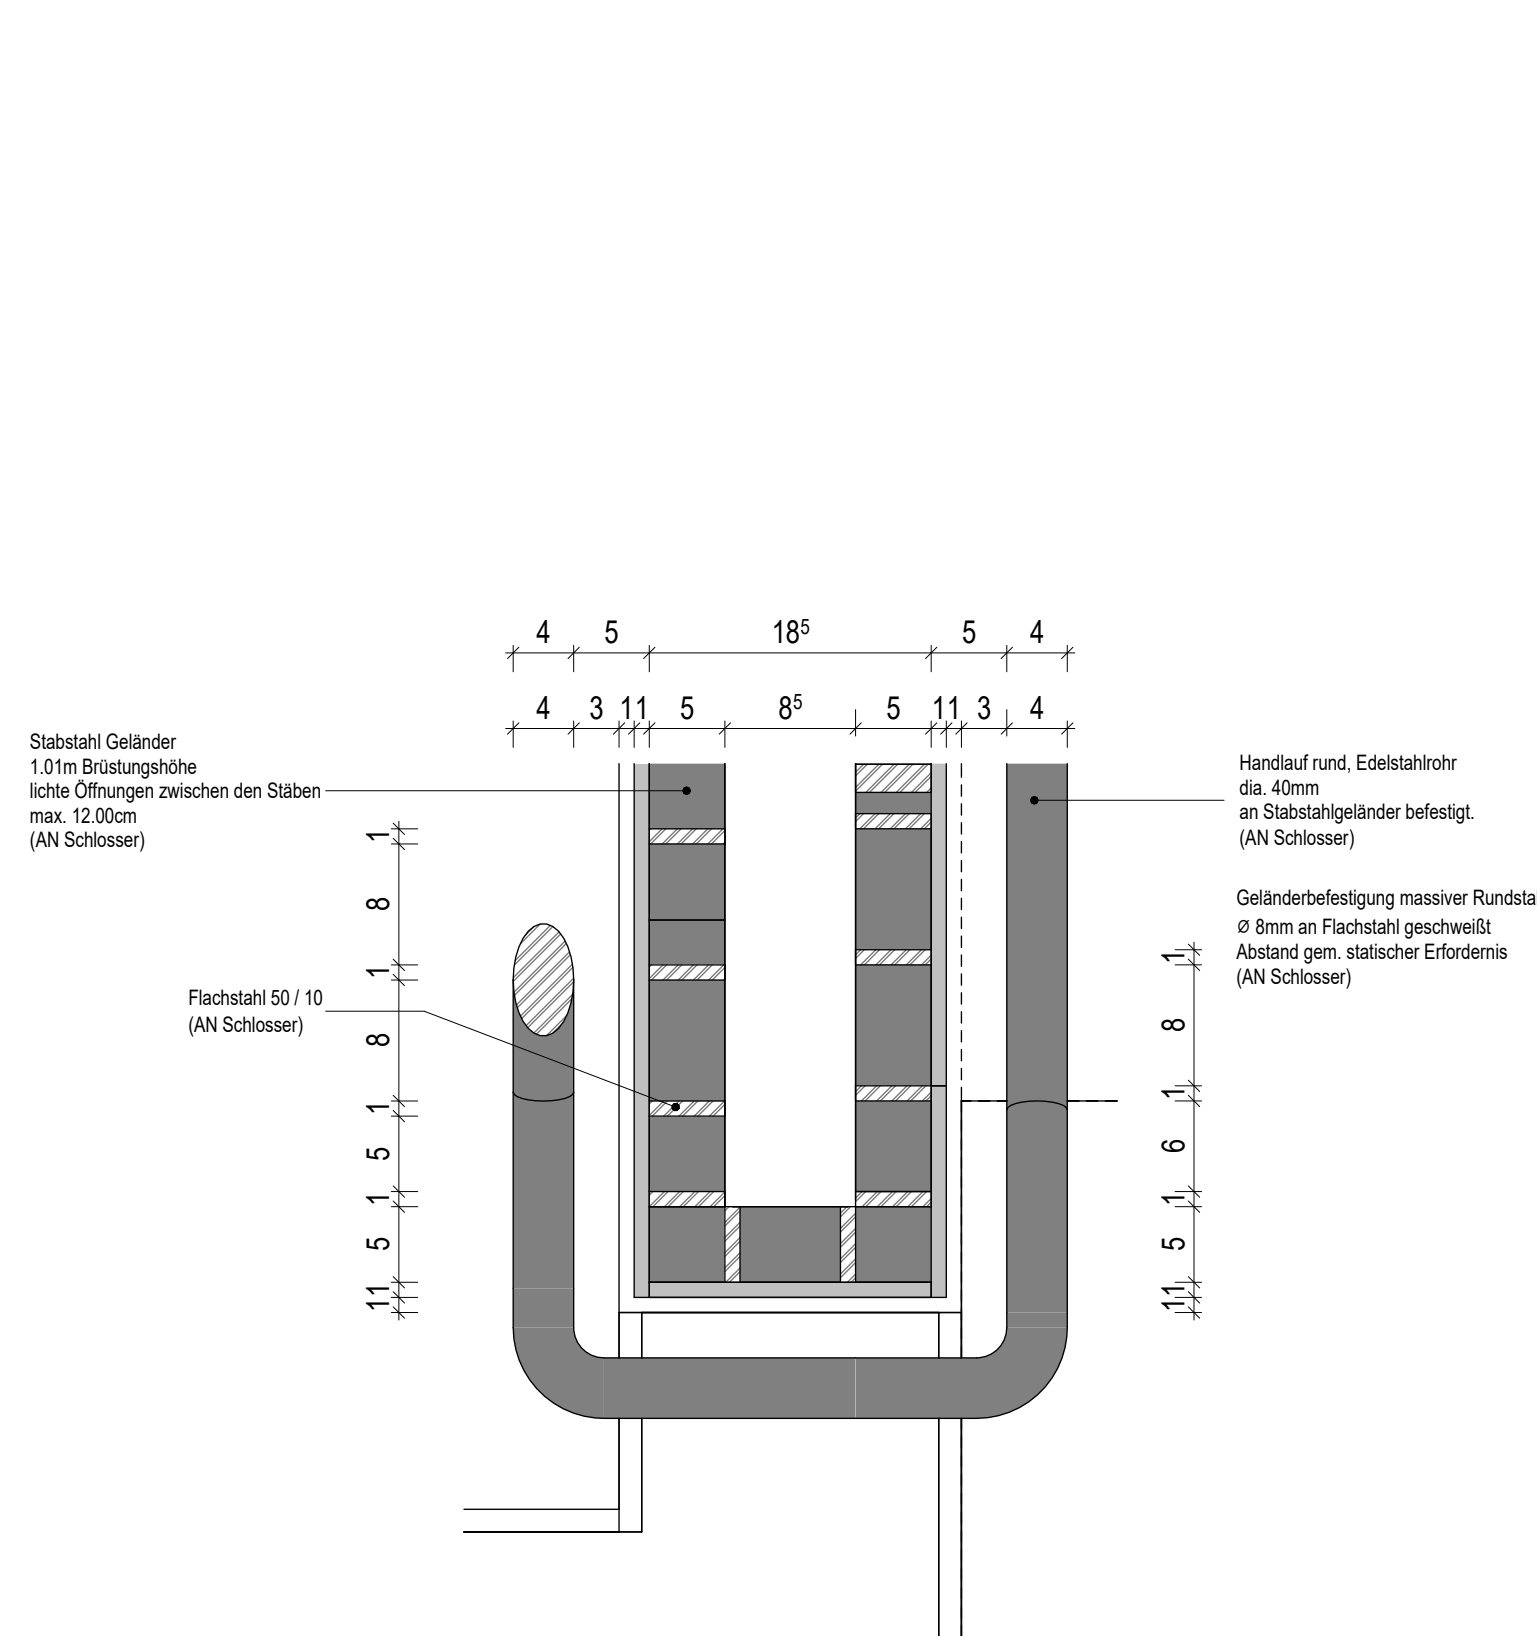

Detail Grundriss
Treppenauge Geländer 1:5


Treppenhausest
Nutzung durch Küchenpersonal (Nutzerkreis <10 Personen)
Keine Anwesenheit von Kindern.

D	Grundlagen Schlosser	16.11.2023	
C	Änderung MW-Wanddicke	31.08.2023	
B	Bauanlauf Rohbau VE 3030	06.06.2023	
A	Änderungen nach WP II	03.11.22	
	Ausführungsplanung WP II	30.08.22	
Index	Änderungen	Datum	

Zur Verifizierung des Planes können Anbindemaße
der Fenster und Türen bzw. nicht vermaße Elemente
oder Bereiche aus dem Plan abgegriffen werden.

STADT LEIPZIG NEUES RATHAUS
- Amt für Gebäudemanagement - 04092 LEIPZIG

Objekt
Schulzentrum Gerichtsweg
Grundschule Altbau (GA)
Reichleischstraße 2
04317 Leipzig
Auftraggeber
Stadt Leipzig
Amt für Gebäudemanagement
04092 Leipzig
Architekt
Fachplaner

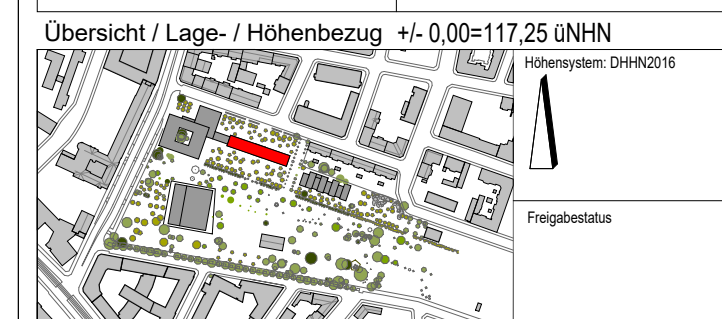

Übersicht / Lage- / Höhenbezug +1.00m/117.25 UNH
Planbezeichnung
DE02_GATH1_20_D
Grundschule Altbau Mensa - Treppe Ost Plan 1
Leistungsphase
5 - Ausführungsplanung

Datum: 28.08.2023
Blatt: GATH1
Maßstab: 1:20
Format: A0