


Der Auftragnehmer ist verpflichtet, Planzeichnungen in technischer Hinsicht eigenverantwortlich zu prüfen. Konstruktions- und fertigungstechnische Bedenken sind dem Auftraggeber rechtzeitig vor Ausführung schriftlich mitzuteilen und zu begründen. Alle Maße sind vor Ort zu prüfen, Unstimmigkeiten sind vor Ausführung mit dem Auftraggeber zu klären. Für eigene Messfehler haftet der Auftragnehmer. Nur freigegebene Pläne dürfen verwendet werden. Eigene Werkplanungen und -zeichnungen der Auftragnehmer gelten nur mit dem Genehmigungsvermerk des zuständigen Fachplaners oder Architekten. Die Koordinationspflicht des Auftragnehmers bleibt davon unberührt. Detailinformationen zu Türen und Fenstern sind den entsprechenden Plänen zu entnehmen.

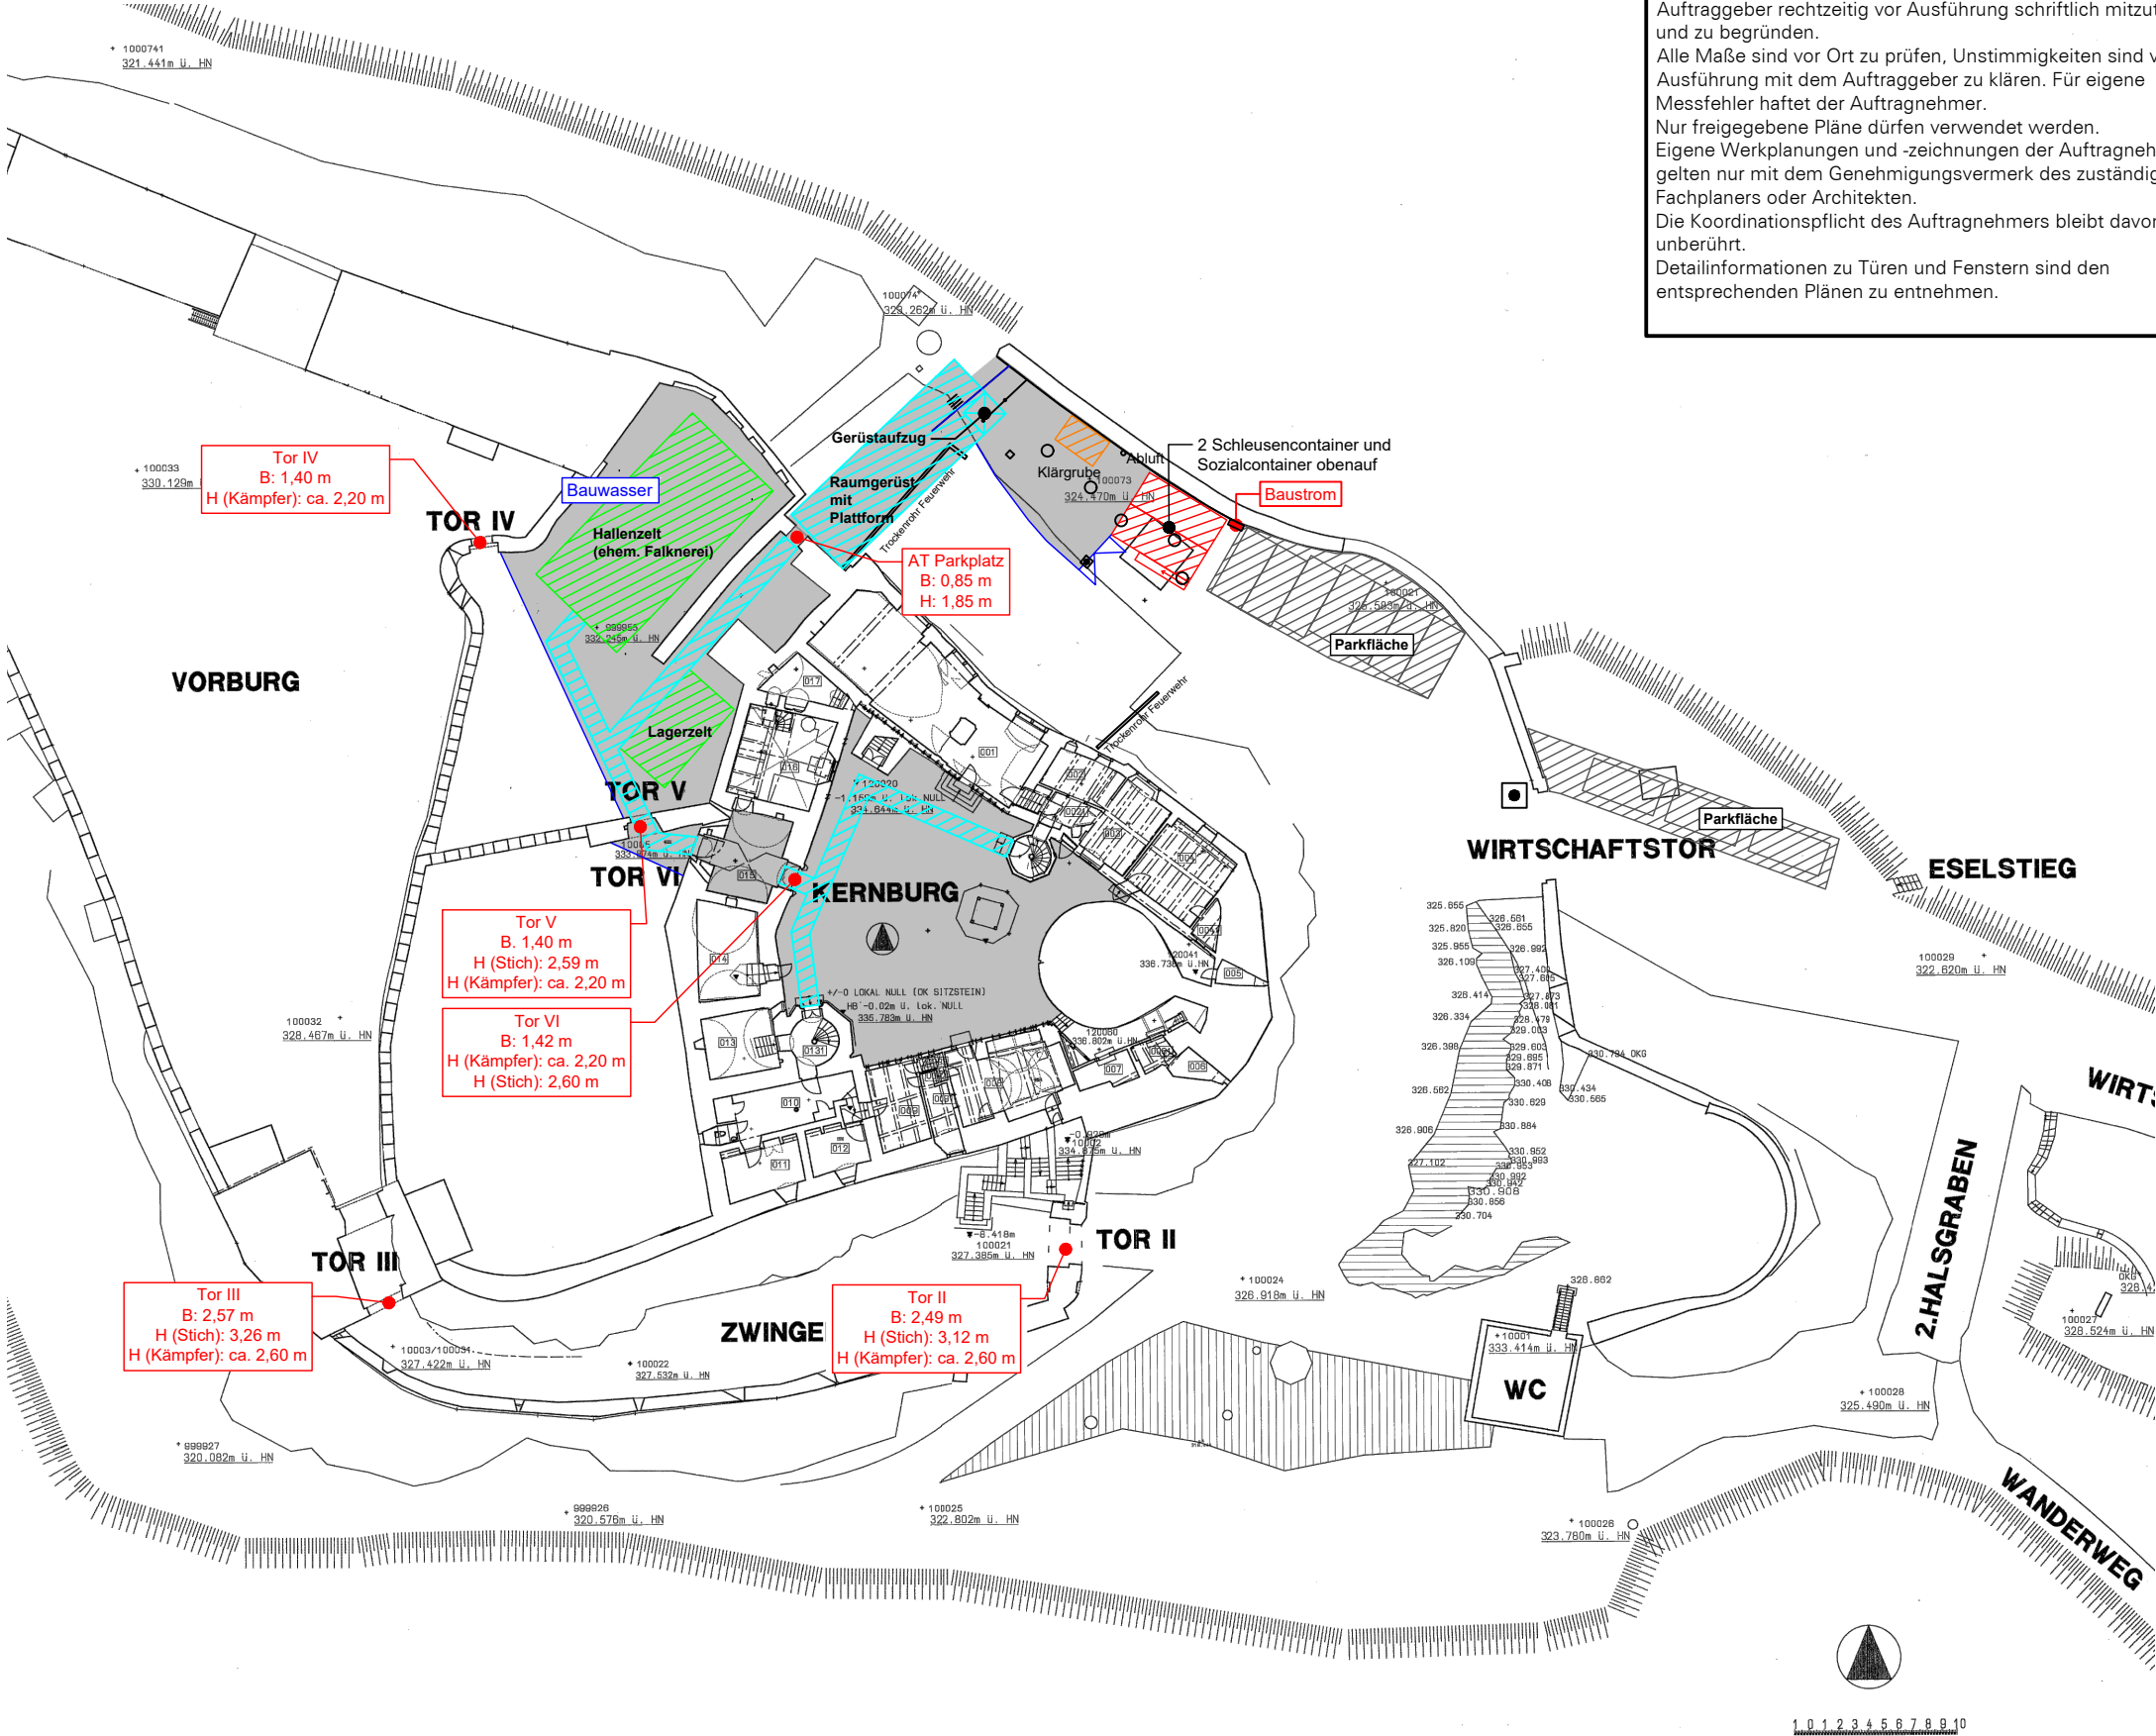

BURG FALKENSTEIN, GRUNDRISS, M 1:200

Alle Maße sind am Bau zu prüfen!

LEGENDE

- Unterflurhydrant
- Baustrom (Anschlusschrank)
- Bauwasser
- Bauzaun
- Tor im Bauzaun
- Hallenzelt
- Schleusen- und Sozialcontainer
- Schwarzbereich
- Bereich für Parkplätze
- Gerüst und überdachter Laufgang
- Bereich für die Fässer mit kontaminierten Müll

ÄNDERUNGSVERMERKE	GEZ	DATUM	INDEX

Ulestr. 20
06114 Halle (Saale)
Tel.: 0345 / 388 04 50
Fax: 0345 / 388 18 51
www.schoene-restaurator.de

EXTERNER PLANER	
K 12 - PRÜFUNG:	
LIEGENSCH.-KENN-NR.: -	
SIP I - 65001 Burg Falkenstein Instandsetzung	
BAUMASSNAHME:	
PROJEKT - NR.: 65_06001_23_046	
FACHSICHT: Restaurierung	PLANUNGSPHASE: Lph. 5: AFU
Einrichtung des Reinigungsbereiches für den Depotleerzug	
DATUM: 02.09.2024	MASSSTAB: 1:200
ENTWURF: kra / pf	GEZEICHNET: kra / pf
PROJEKTLITER: J. Fleer	BLATTGRÖSSE: DIN A3
PLAN - NR.: BF_Baustelleneinrichtung	INDEX: -

KULTURSTIFTUNG SACHSEN-ANHALT

PARACELUSSTRASSE 23
06114 HALLE (SAALE)
TELEFON: +49 345 5484699-300
MAIL: INFO@KULTURSTIFTUNG-ST.DE