

LEGENDE


	Actien		Deckenspiegel		Höhenbezug
	Wärmewerk		Rohbohle Holz od. Steinbohle		± 0.00 Höhenbezug Grundrisse
	Stahlbohle		Liniertafelgleiche Gipskarton		± 0.00 Höhenbezug Schnitt
	Wärmeholzfaser / Fiberglas		Liniertafelgleiche Holzplatte, Akustik		± 0.00 Höhenbezug Oberkante Fertigfußboden
	Dämmung Holzfaser / MW/AI		Raumstempel		Materialstempel
	Wanddurchbruch über geschützten Öffnungen	<td>Raum-Nr.</td> <td></td> <td>Wand 1</td>	Raum-Nr.		Wand 1
	Wanddurchbruch mit Schutzblech		Raum-Beschreibung		Wand 2
	Deckendurchbruch		Fläche in m²		Boden
	Deckendurchbruch mit Schutzblech		Umfang in m		Wand 3
	Untergang		Raumhöhe ab OKFFB, Kellerhöhe u. Verlehnstiefe		Abkürzungen
	Vertikale Baukante		Fächerlast in kN/m² / Punktlast in kN		BRV1
	Korbbohle		OKFFB, keine UHD		BRV2
	Ständer Holzbau		OKFFB, keine UHD, OKFFB, keine UHD, OKFFB, keine UHD		BRV3
	Wand mit Korbbohle		UHD, keine UHD, UHD, keine UHD, UHD, keine UHD		BRV4
	Elastomerstreifen, Angabe in „(N)“		UHD, keine UHD, UHD, keine UHD, UHD, keine UHD		BRV5

HINWEISE
 - Bemessung BD / WD in separaten Plan.
 - DD s. BD in darüberliegendem Geschoss.

Höhenbezug OK FF B 0.00 = 116.65 m (Bezugssystem DHHN2016)

Index	Änderung	Datum	Gez.

Landeshauptstadt Dresden
 Amt für Hochbau und Immobilienverwaltung
 Dresden, PF 120020 01001 Dresden Tel. 488 38 20 Fax 488 38 17

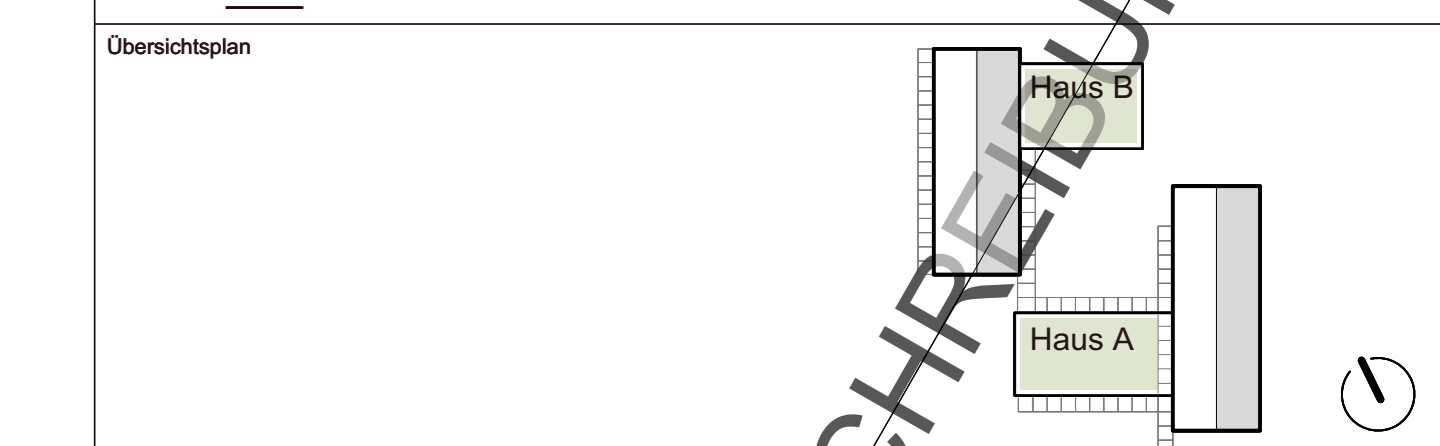

Projekt **HU.5512712 - Kita Dresden Pflanz**
 Lohmeyer Straße 8, 01326 Dresden - Pflanz
 Ersatzneubau Kita
 Standortverwalter **Eigenbetrieb Kindertageseinrichtungen Dresden**
 Planungsphase **5 - Ausführungsplanung**

Datum	Inhaltliche Koordinierung ist erfolgt mit:	Fachplaner Statik	Fachplaner Haustechnik	Fachplaner ELT	Fachplaner Außenanlagen

Darstellung **Grundriss Haus B Dachgeschoss**
 DWG-Dateiname: 1271_000_5_A_G01_5.1.11.5.1.21.dwg
 Maßstab: 1:50
 Datum: 29.02.2024
 Gez.: MF
 Projekt-Nr.: HU.5512712
 Bl.-Größe: DIN A0
 Bl.-Nr.: **A 5.1.21**