



## Planlauf

für die Erstellung der Ausführungsunterlagen Brückenbau

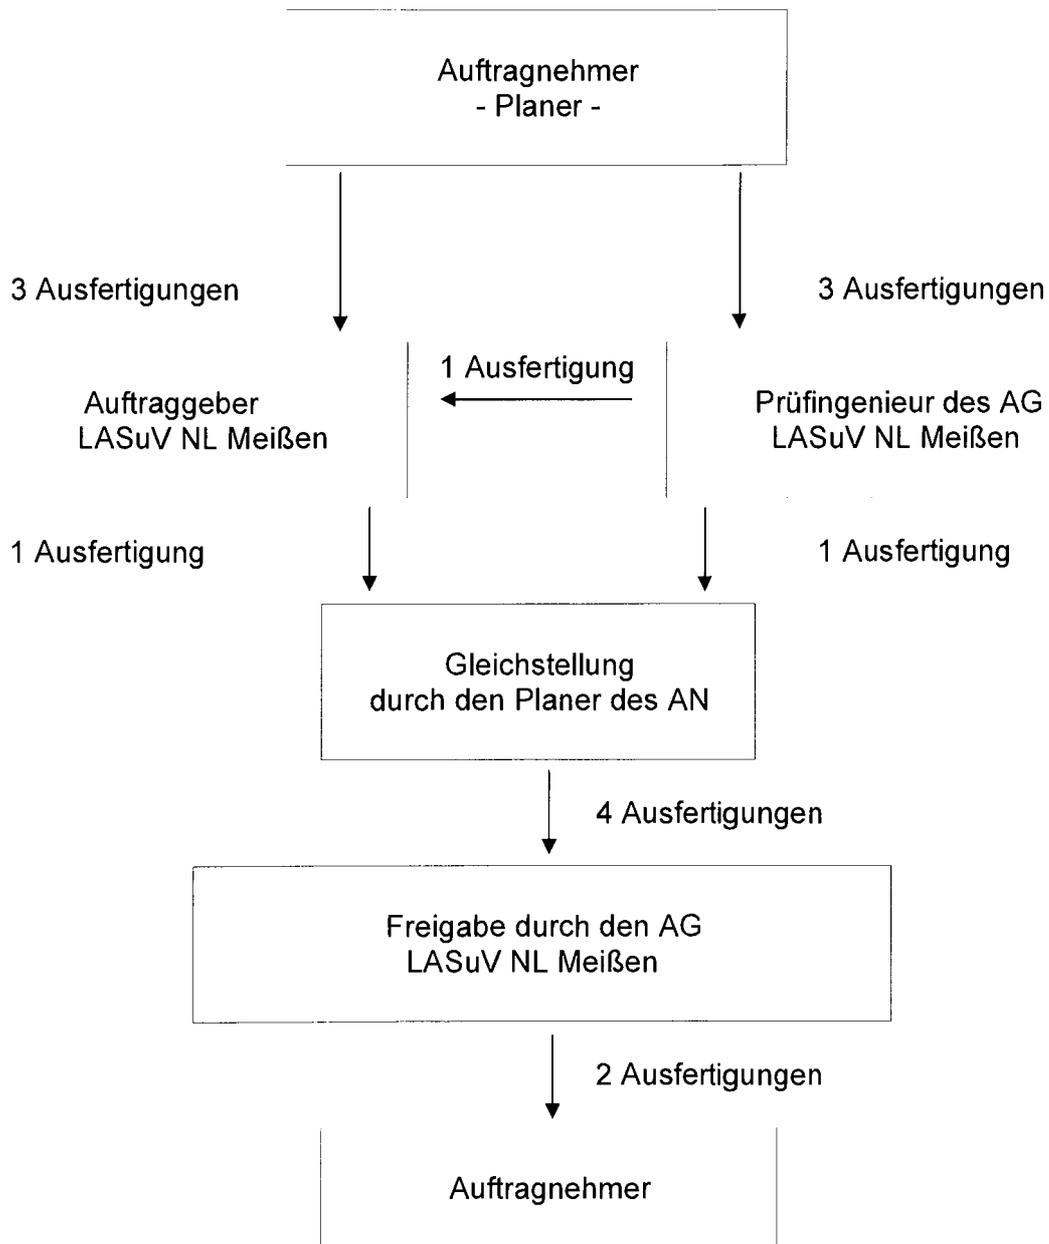

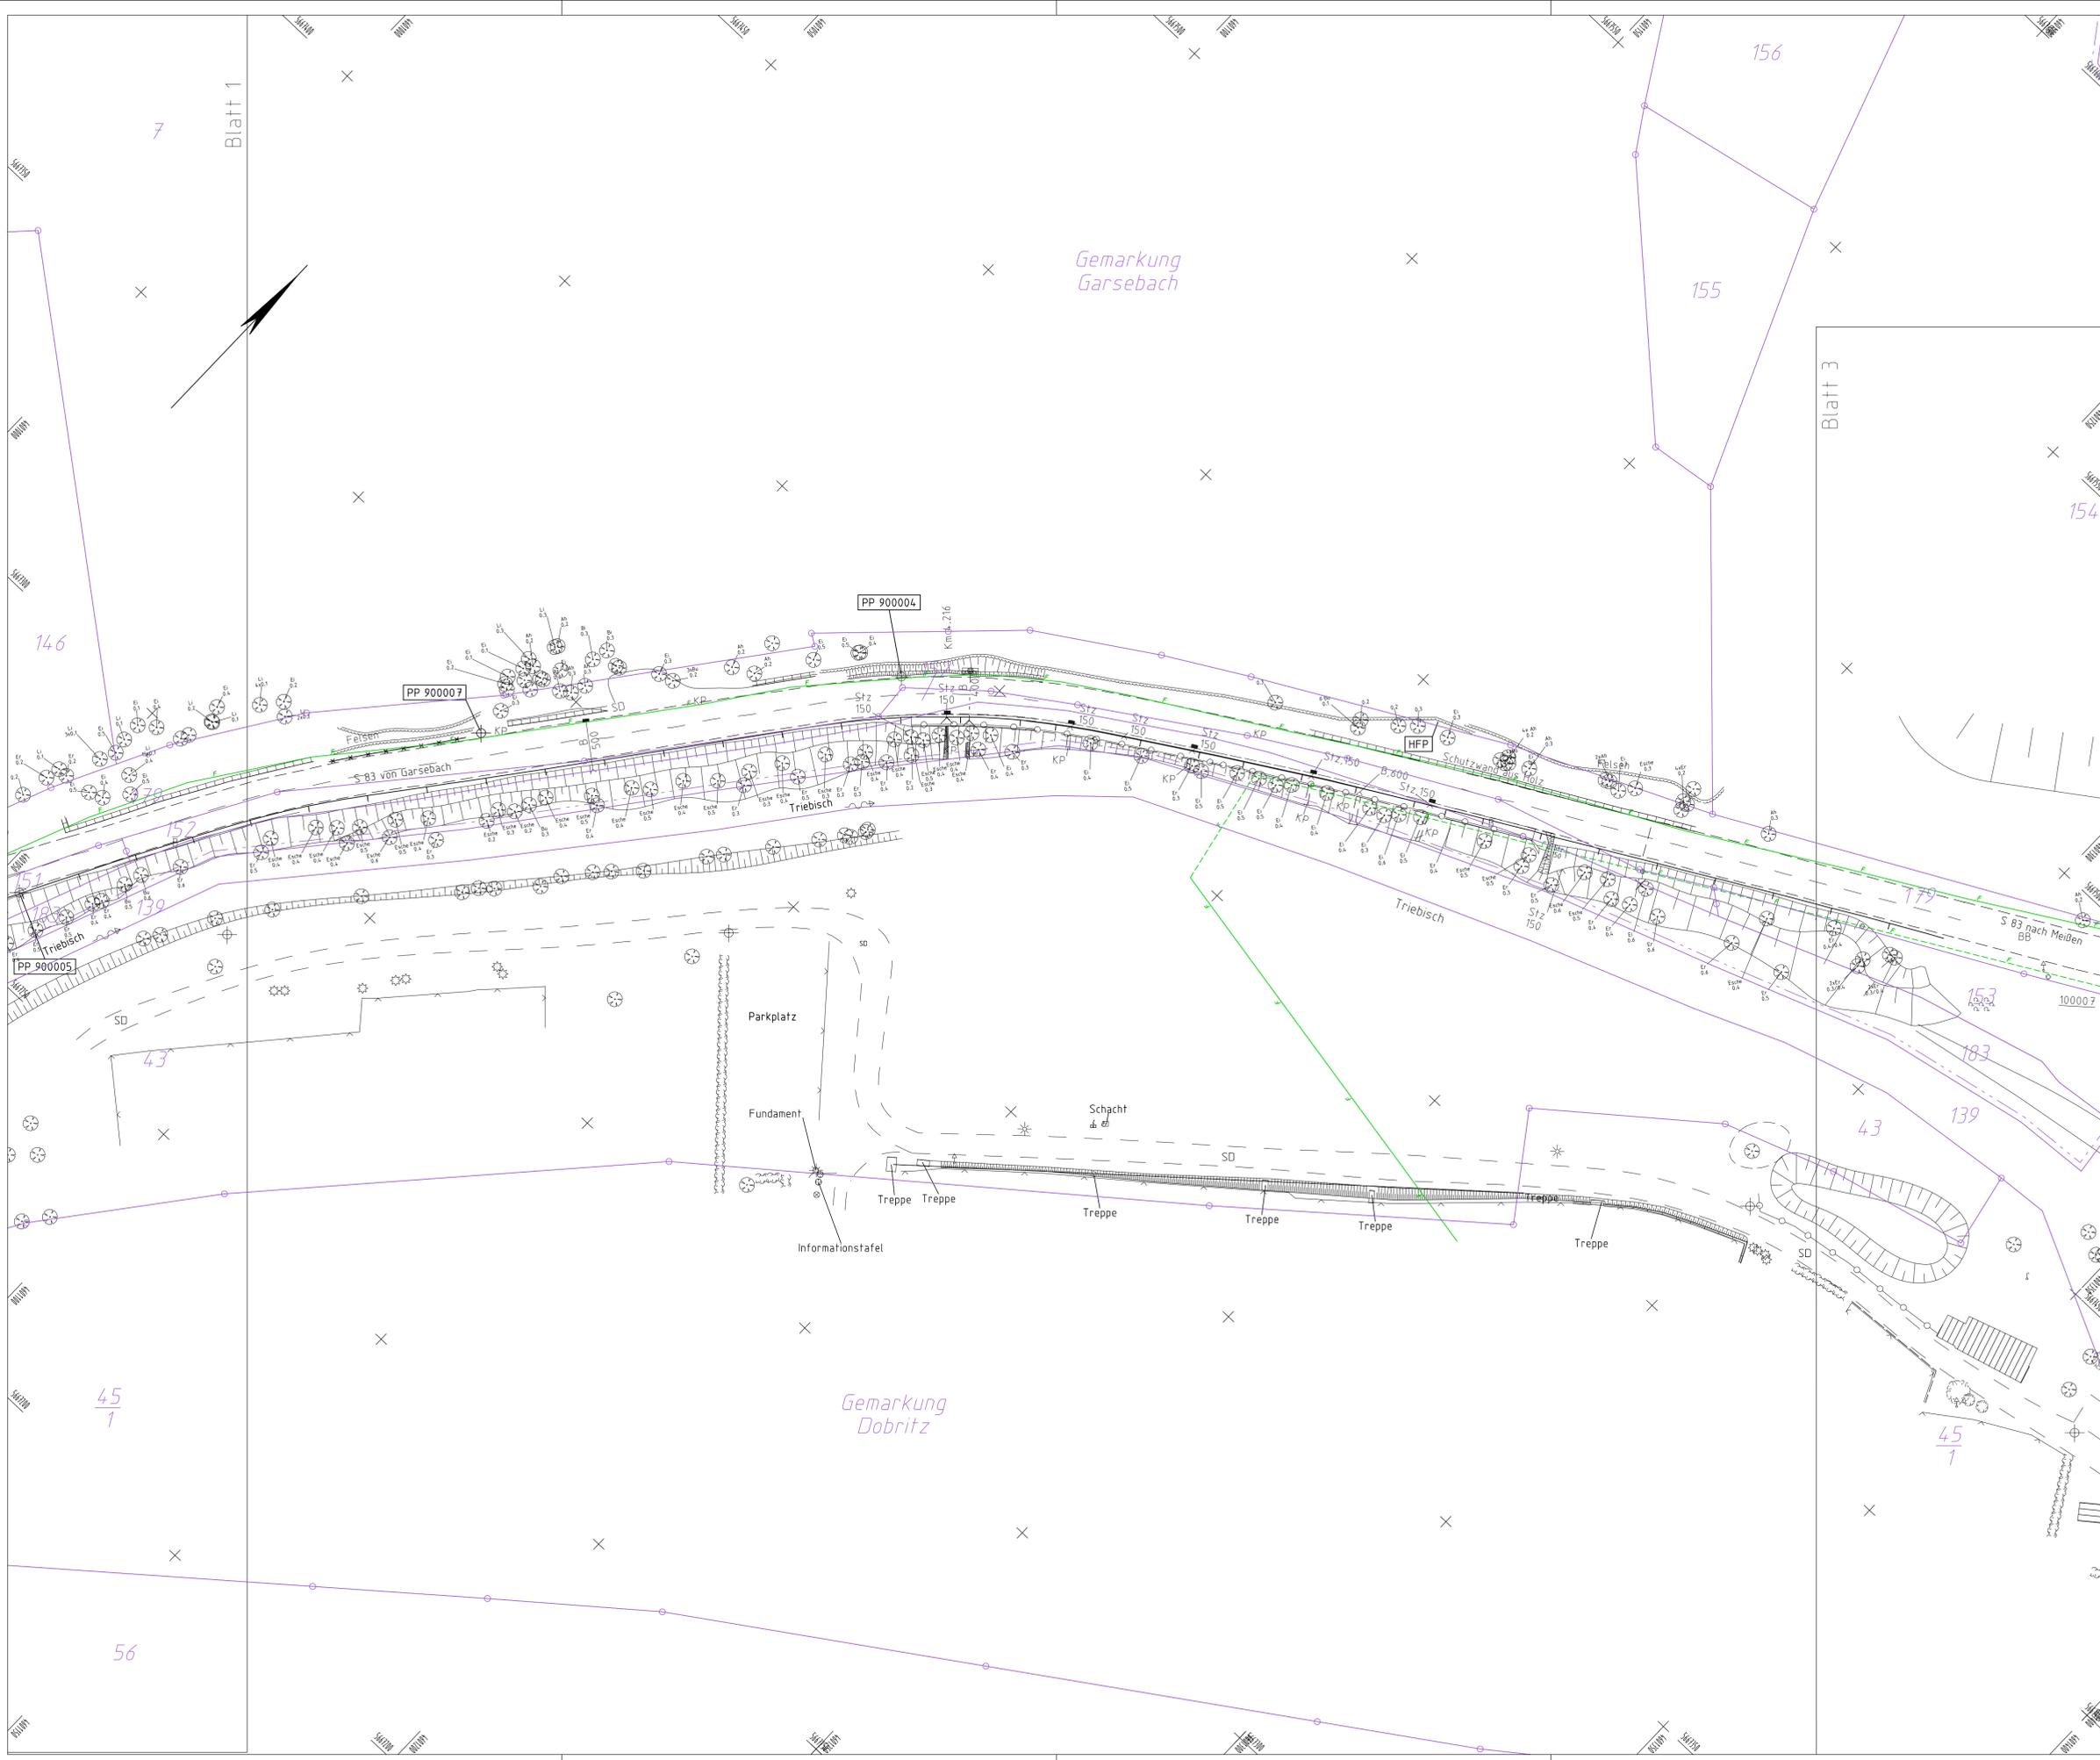

**Bestand Topografie**

—	Gemarkungsgrenze	☼	Nadelbaum	⊕	Wasserschleber	KP	Kleingläster
—	Flurstücksgrenze	☼	Laubbaum	⊕	Hydrant Unterflur	BB	Brunnende Befestigung
—	Schutzzeichnung	☼	Strauch	⊕	Gasschleber	SD	Schulterdecke
—	Holzzaun	☼	Hoch-/Tiefbordstein	⊕	Verkehrsschild	RG	Rasengitterplatten
—	Metalzaun	☼	Aufnahmepunkt	⊕	Werkbeschild	NS	Naturstein
—	Geländer	☼	Vermessungspunkt	⊕	Schallschrank	BP	Betonpflaster
—	Strümpfmauer	☼	Bohr	⊕	Holzmaast	B	Beton
—	Mauer - freistehend	☼	Einbaul/Auslauf	⊕	Straßenablauf	PB	Betonplatten
—	Holzmaast	☼	Lichtmaast	⊕	Muldenablauf	GP	Großpflaster
—	Fels	☼	Telekmaast	⊕	Schacht - rund		
—	Hecke	☼	Baumstumpf	⊕	Kabelmaast		
—	Wald	☼					
—	Rasen	☼					

**Bestand Medien**

—	Beleuchtungsleitung	—	Telefon - Erdkabel	—	Regenwasserkanal	—	RW
—	Trinkwasserleitung	—	Telefon - Freileitung	—	Mischwasserkanal	—	SW
—	Gasleitung	—	Energie - Erdkabel	—	Schulwasserkanal	—	
		—	Energie - Freileitung	—		—	

Nr.	Art der Änderung	Datum	Name


**Freistaat Sachsen**  
Landesamt für Straßenbau und Verkehr  
Niederlassung Meißen

PLANUNGSBEGLEITENDE VERMESSUNG

**S 83**  
Ausbau südlich Meißen  
NK 4846 003 Stat. 4,765 NK 4846 003 Stat. 3,664

Grundplan - Grundriss mit Leitungen und Kataster  
Bau-km 0+230 bis Bau-km 0+550  
Maßstab 1 : 500

Unterlage Nr.	
Blatt Nr.	
Datum	
Zeichen	
bearbeitet	
gezeichnet	
geprüft	
Reg.-Nr.	

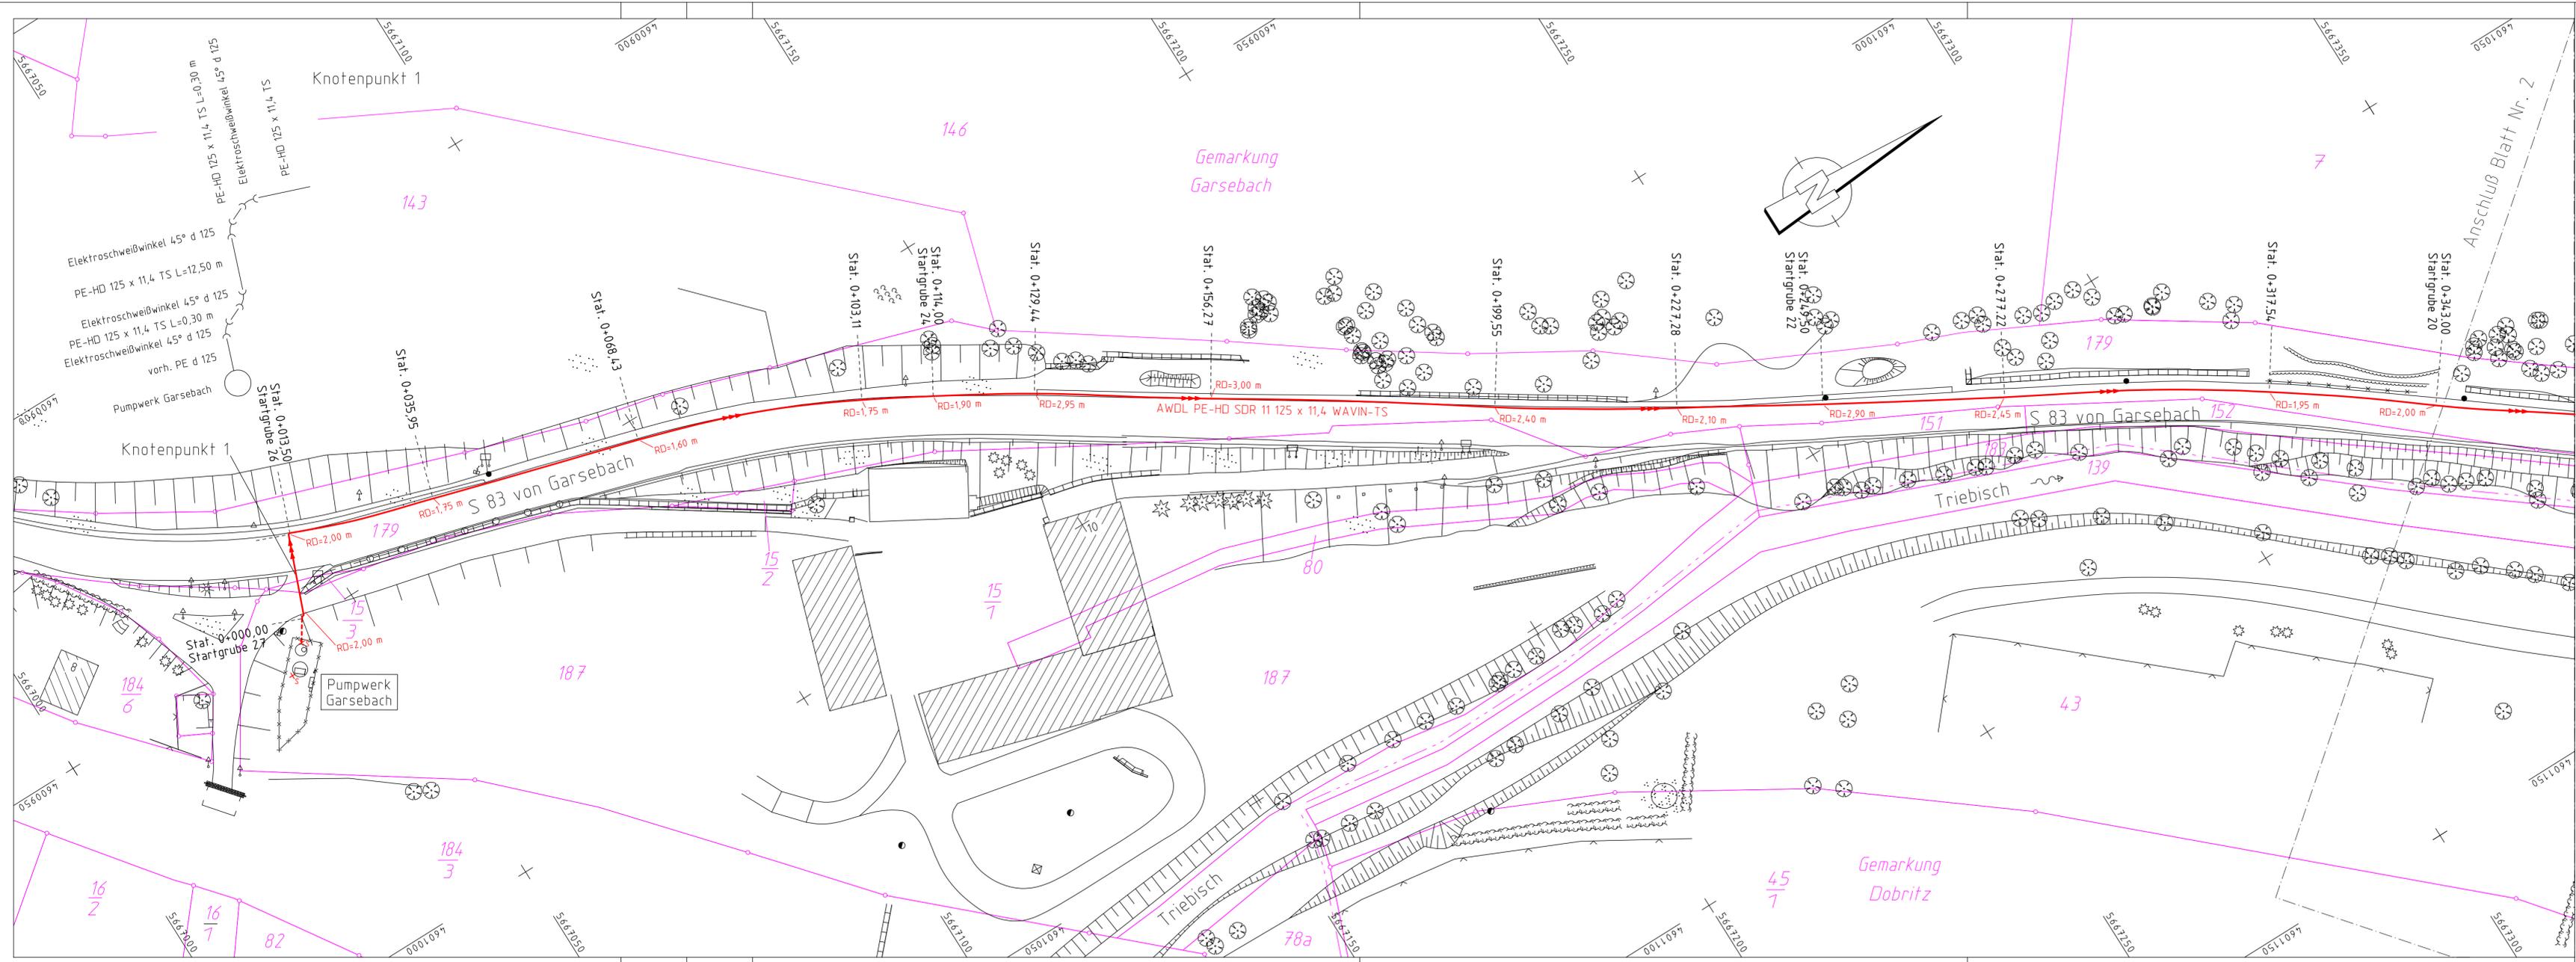

LEGENDE

- Abwasserdruckleitung
- Abwasserschieber
- Druckerbohrarmatur

Bauherr: Abwasserentsorgungsgesellschaft mbH  
 Elbtalstraße 11  
 01665 Diera-Zehren - Tel.: 03521-760515

Bauvorhaben: Abwasserüberleitung Garsebach - Meißen  
 Los 1


Bausführender: Aqua Service GmbH, Gewerbestraße 6, 04758 Gaunitz  
 Tel.: 03435-622403, Fax: 03435-622282

Unterschrift: .....

Planverfasser: GAWAS Ingenieurbüro, Straße des Friedens 39, 08228 Rodewisch  
 Tel. 03744-351912 Fax 03744-351914

Unterschrift: .....



<b>Bestandslageplan</b>	Datum	Zeichen	Maßstab: 1 : 500	Blattgröße: 78,0 x 28,7
	gezeichnet: Juni 2019	E. Schädlich	Lagebezug: GK-RD 83	Höhenbezug: DHHN92
	bearbeitet: Juni 2019	E. Schädlich	Blatt Nr.: 1	
	geprüft: Juni 2019	D. Schädlich	Änderungen vom:	

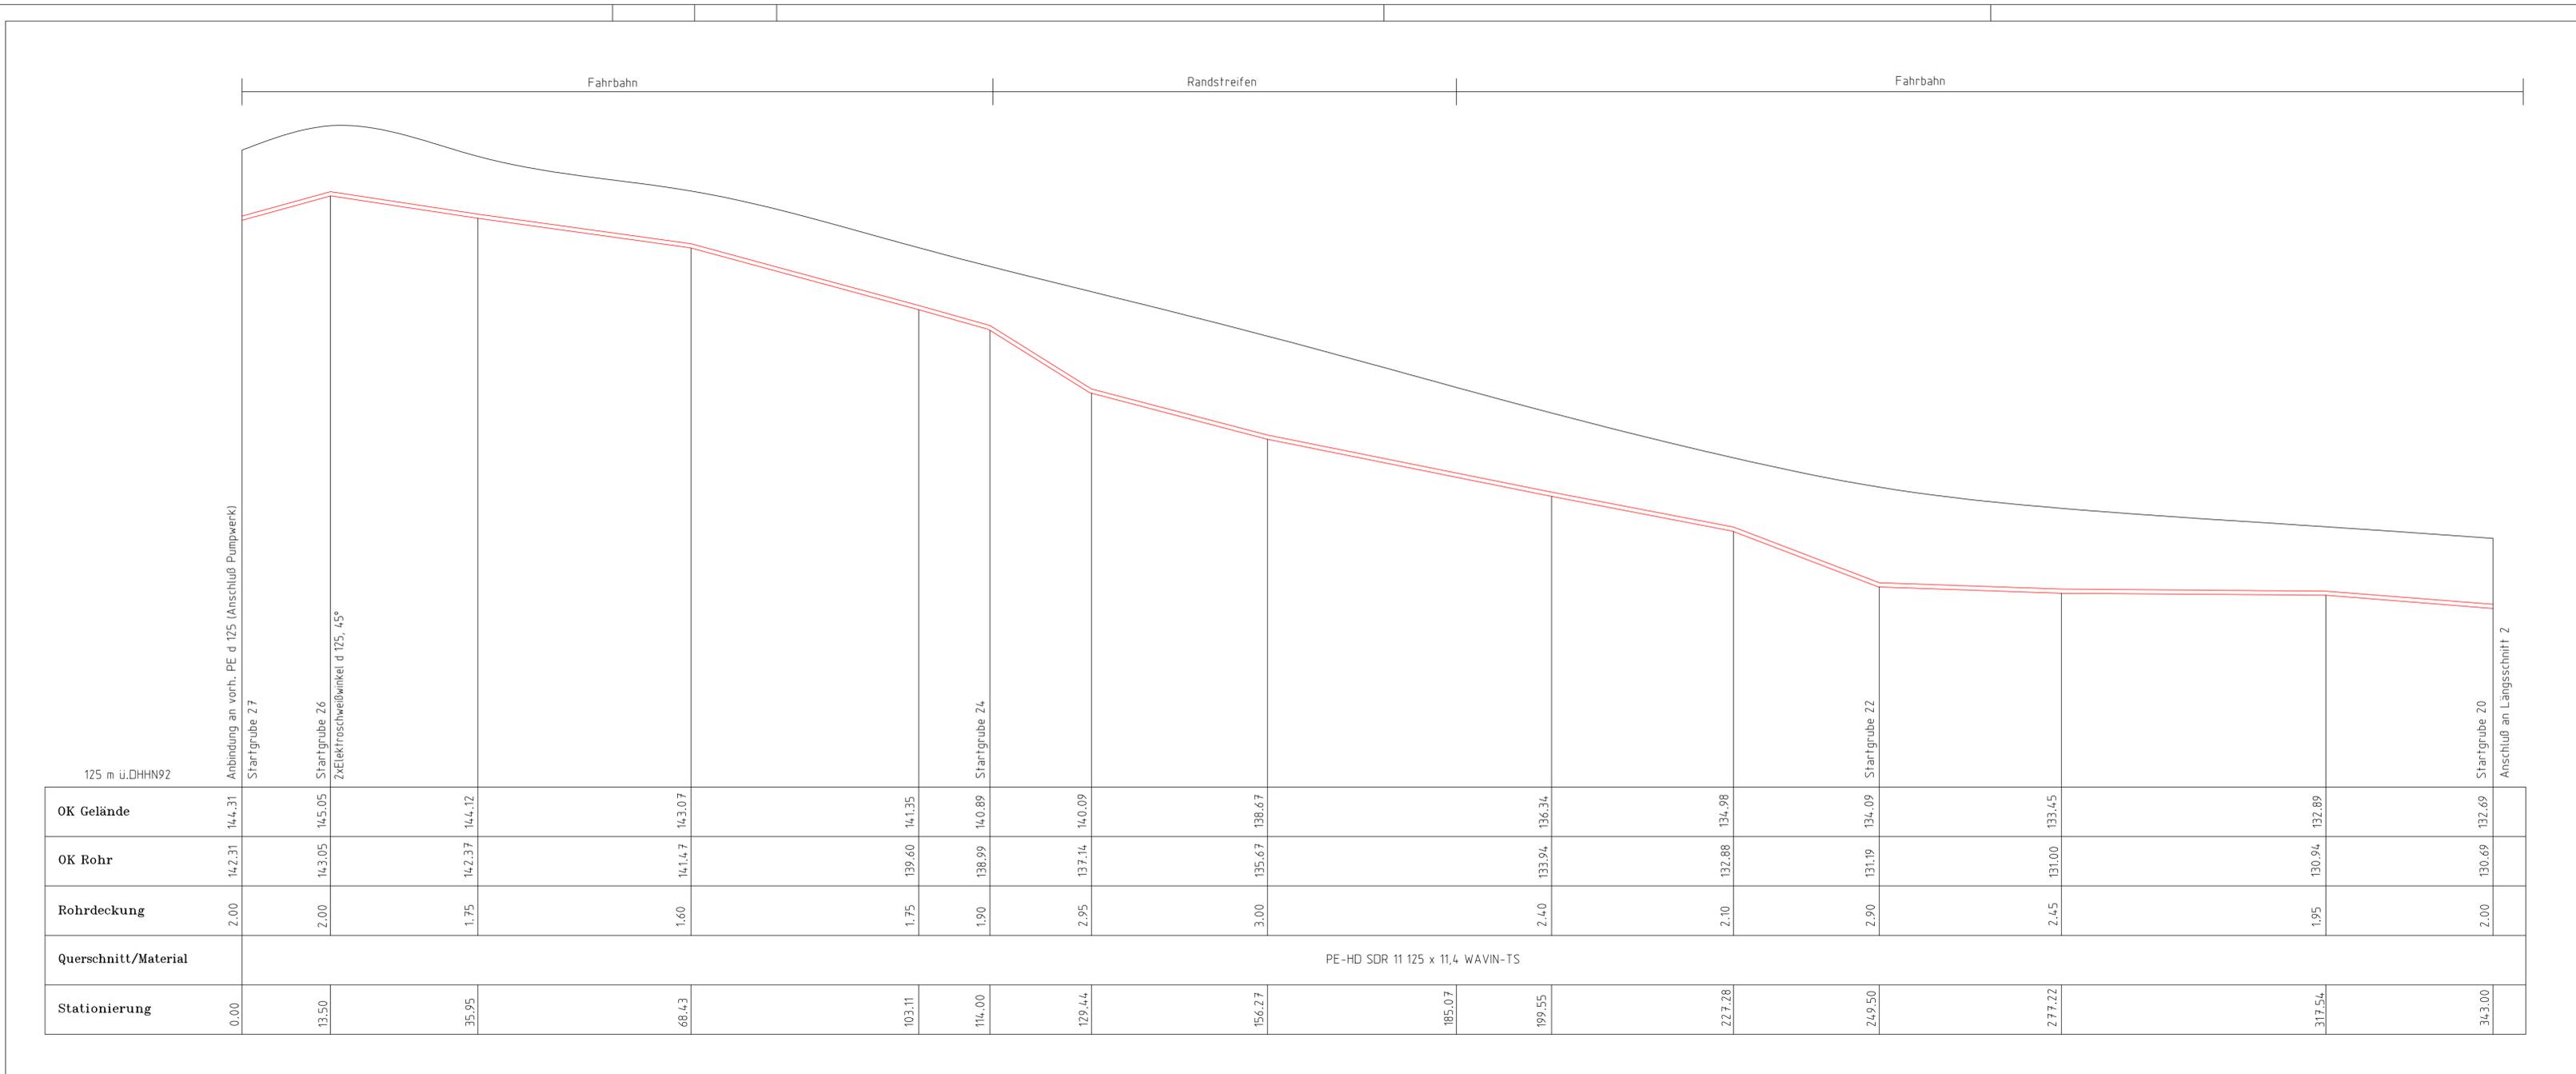

Bauherr:	Abwasserentsorgungsgesellschaft mbH Elbtalstraße 11 01665 Diera-Zehren - Tel.: 03521-760515			
Bauvorhaben:	Abwasserüberleitung Garsebach - Meißen Los 1			
Bauausführender:	Aqua Service GmbH, Gewerbestraße 6, 04758 Gaunitz Tel.: 03435-622403, Fax: 03435-622282			
Unterschrift:	.....			
Planverfasser:	GAWAS Ingenieurbüro, Straße des Friedens 39, 08228 Rodewisch Tel. 03744-351912 Fax 03744-351914			
Unterschrift:	.....			
<b>Bestandslängsschnitt</b>	Datum	Zeichen	Maßstab: 1:500/1:50	Blattgröße:
	gezeichnet: Juni 2019	E. Schädlich	Blatt Nr.: 1	Höhenbezug: DHHN92
	bearbeitet: Juni 2019	E. Schädlich		
	geprüft: Juni 2019	D. Schädlich	Änderungen vom:	



# Lageplan M 1:200

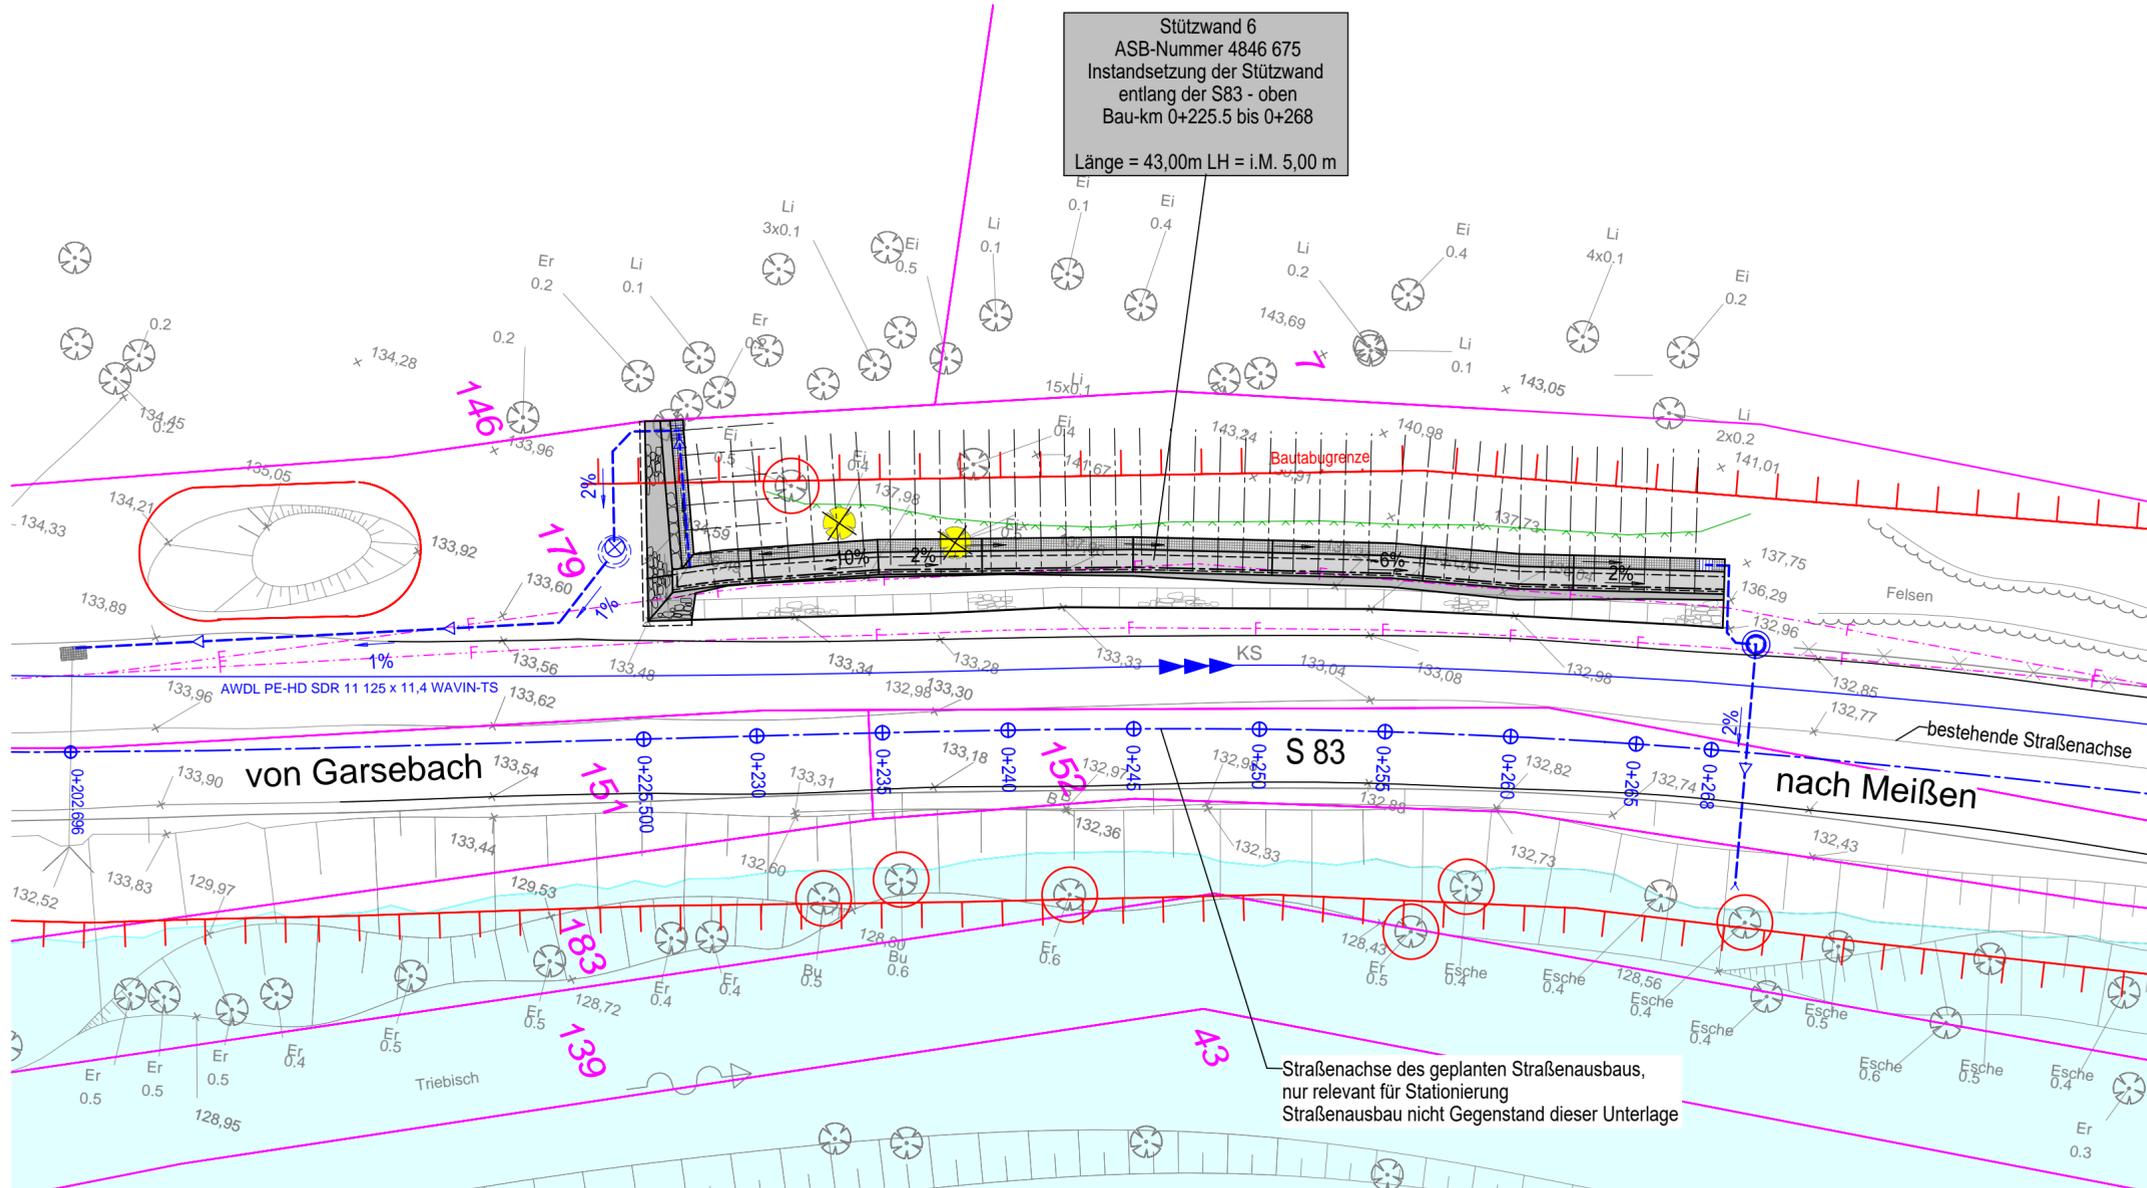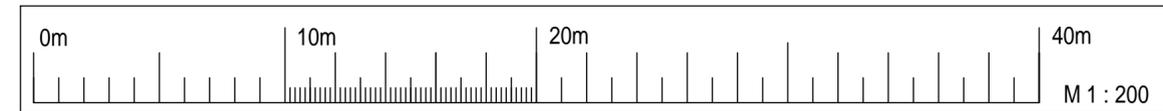

Stützwand 6  
 ASB-Nummer 4846 675  
 Instandsetzung der Stützwand  
 entlang der S83 - oben  
 Bau-km 0+225.5 bis 0+268  
 Länge = 43,00m LH = i.M. 5,00 m

Grundplan hergestellt: <i>Ingenieurbüro K. Langenbach Dresden GmbH</i>		Ergänzungen:	
Anlage		Datum	Name
Blatt-Nr.	2	März 2007	Wuttke
Reg.-Nr.	02103	Dezember 2008	Tomrie
Lagesystem	GKS RD 83	September 2015	Linke
Höhensystem	DHHN	Februar 2016	Linke
bearbeitet	März 2003 Hom	Alemannenstraße 15a 01309 Dresden	
gezeichnet	März 2003 Hom		
geprüft	März 2003 Loewe		
<b>Grundplan</b>			
Kreis	: Meißen		
Gemarkung	: Garsebach		
Straße/Bauwerk: S 83			

## Zeichenerklärung

- Leitung Bestand**
  - Fernmeldekabel - Bestand
  - Abwasserdruckleitung - Bestand
- Leitung Planung**
  - Regenwasser - Planung
  - geplante neue Straßenachse mit Stationierung (nicht Umfang der Baumaßnahme)
- Grenzen**
  - Flurstücksgrenze mit Flurstücksnummer
  - Bautabugrenze
  - Grenze Überschwemmungsgebiet
  - Hangsicherung Bestand
  - Kappe
  - Stützwand
  - Pflasterterrinne
  - Überschwemmungsgebiet
  - Baumschutz
  - Baumfällung inkl. Stubbenrodung

Die genaue Lage der eingetragenen unterirdischen Versorgungsleitungen und deren Tiefen sind nicht bekannt.

Oberirdische Leitungen der Energieversorgung, Telekom und der Straßenbeleuchtung sind sichtbar und bei der Bauausführung entsprechend zu beachten.

Der Auftragnehmer hat sich vor Baubeginn bei den Versorgungsunternehmen über den exakten Leitungsverlauf zu informieren und die Auftrabegenehmigung einzuholen.

Die Eintragung erfolgte auf der Grundlage der Zuarbeit der Versorgungsträger.

<b>Entwurfsbearbeitung :</b>		Projekt-Nr.:	02523
		Datum	Zeichen
Bearb.:			
Gez.:			
Gepr.:			
Geändert		Datum	Gez.:
a			
b			
c			
d			

<b>Straßenbauverwaltung:</b>		Unterlage:	5
Landesamt für Straßenbau und Verkehr, NL Meißen Heinrich-Heine-Straße 23 c, 01662 Meißen		Blatt-Nr.:	1
Straßenklasse und Nr.: S 83		Projekt-Nr.:	
Streckenbezeichnung: Meißeener Straße			
Gemarkung: Garsebach			

<b>Vergabeunterlage</b>		Datum	Zeichen
Baumaßnahme / Bauwerk		Bearb.:	
S 83 Ausbau südlich Meißen		Gez.:	
Instandsetzung Stützwand 6		Gepr.:	
Stat. 0+225.500 bis Stat. 0+268.000		ASB-Nr.:	48 46 675



<b>Plandarstellung:</b>		<b>Lageplan</b>	
Grundriss		Maßstab : 1:200	

Aufgestellt:	Geprüft:
Genehmigt:	





Grundriss M 1:200

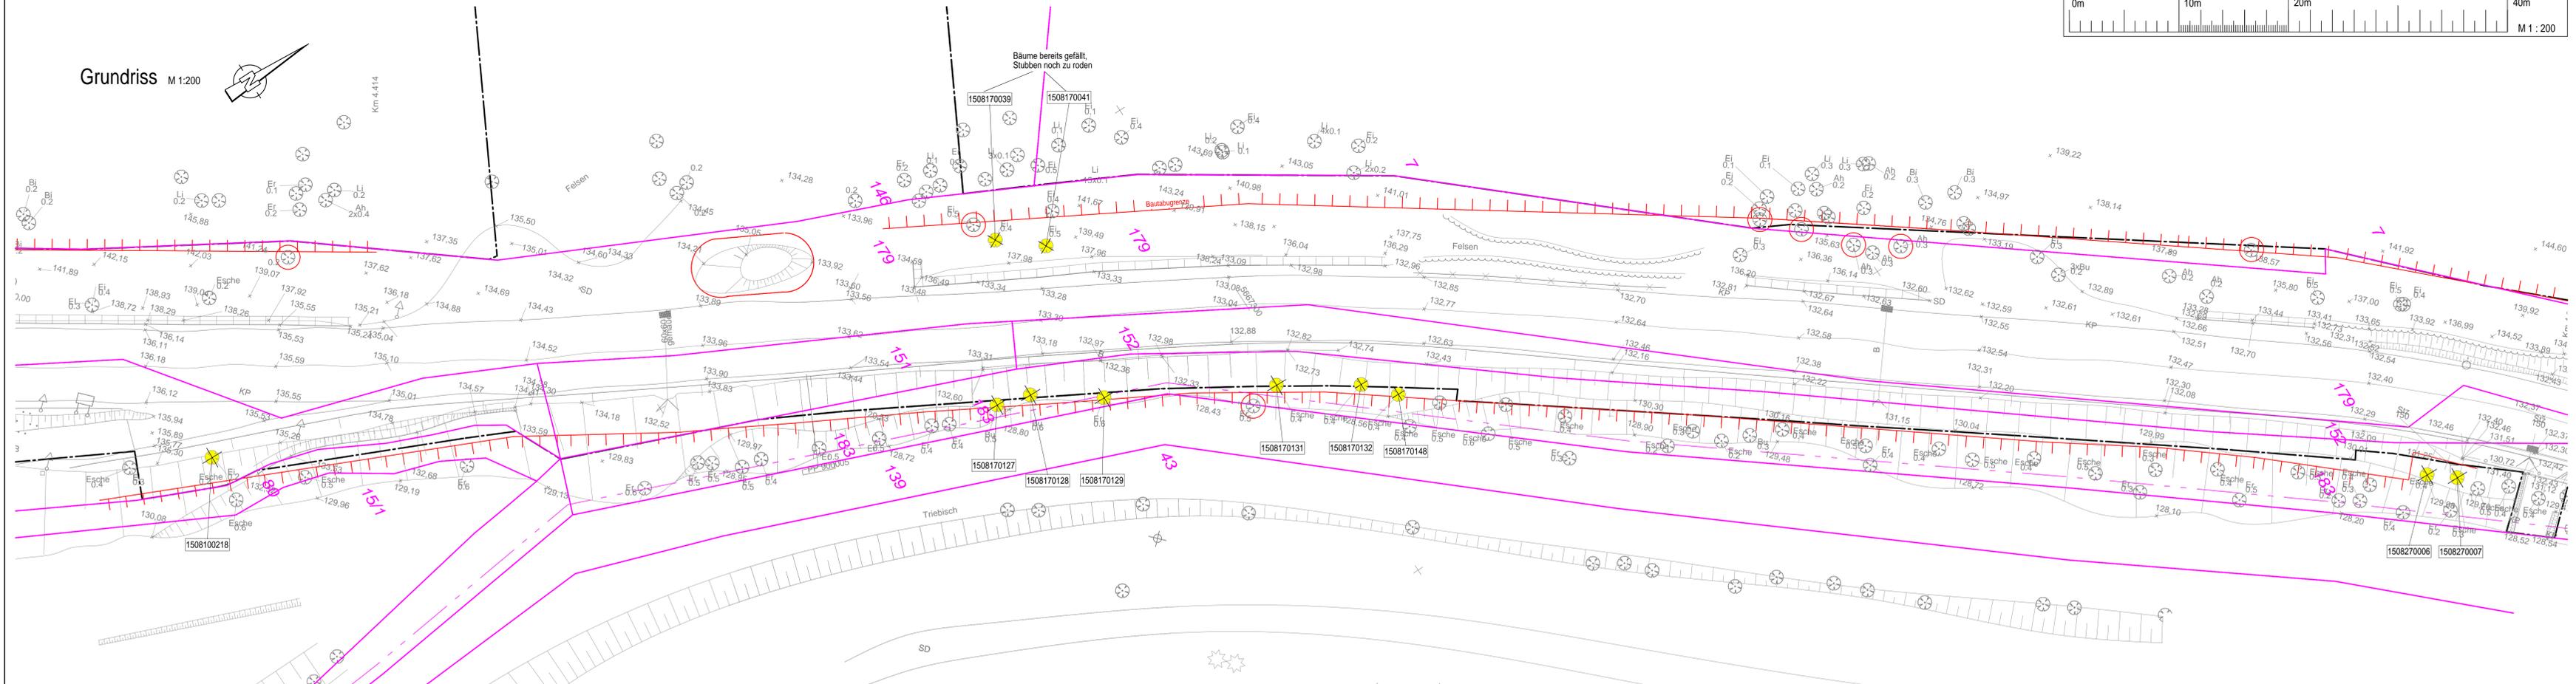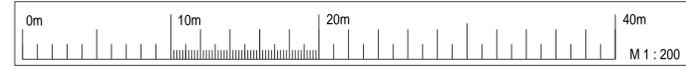

Baumkataster					Stand: 2016
Punkt-Nr.	Flurstücks-Nr.	Gemarkung	Art	Stamm-Ø in m	
1508100218	151	Garsebach	Esche	0,2	
1508170039	179	Garsebach	Eiche	0,4	
1508170041	179	Garsebach	Eiche	0,5	
1508170127	183	Garsebach	Buche	0,5	
1508170128	183	Garsebach	Buche	0,6	
1508170129	183	Garsebach	Erlle	0,6	
1508170131	183	Garsebach	Esche	0,4	
1508170132	183	Garsebach	Esche	0,4	
1508170148	183	Garsebach	Esche	0,4	
1508270006	183	Garsebach	Esche	0,4	
1508270007	183	Garsebach	Esche	0,3	

Datenübernahme Ingenieurbüro K. Langenbach Dresden GmbH von 2016

**Zeichenerklärung**

Grenzen	
	Gemarkungsgrenze
	Flurstücksgrenze
	Flurstücksnummer
	Planfeststellungsgrenze
	Bautabugrenze
Baumschutz	
	Baumschutz
	Baumfällung inkl. Stubbenrodung

Höhenbezug : DHHN 92    Lagebezug : GK RD 83

<b>Entwurfsbearbeitung:</b>  Ingenieurbüro Schulze & Rank Ingenieurgesellschaft m.B.H. GESCHÄFTSSTZ Chemnitz Kälberstraße 41, 09112 Chemnitz		Projekt-Nr.: 02523 Datum: Zeichn.: Bearb.: Gez.: Gepr.:
Gekündet: a Baum 1508170148 ergänzt b c d		Datum: Gez.: Zeichn.: 28.06.24
<b>Straßenbauverwaltung:</b> Landesamt für Straßenbau und Verkehr, NL Meißen Heinrich-Heine-Straße 23 c, 01662 Meißen Straßenklasse und Nr.: S 83 Streckenbezeichnung: Meißener Straße Gemarkung: Garsebach		Unterlage: Blatt-Nr.: Projekt-Nr.:
<b>Entwurfsplanung</b> Baumaßnahme / Bauwerk S 83 Ausbau südlich Meißen Neubau Stützwand 6 Stat. 0+158 bis Stat. 0+368 Plandarstellung: Baumfällungen Stützwand 6		Datum: Zeichn.: Bearb.: Gez.: Gepr.: ASB-Nr.: 48 46 675 <b>Lageplan</b> Maßstab: 1:200
Aufgestellt: LASuV, NL Meißen Meißen, den ..... Dr. Wille Referatsleiter Bauwerksplanung	Geprüft: LASuV, NL Meißen Meißen, den ..... Karsten Borkenhagen Abteilungsleiter Konstruktiver Ingenieurbau Genehmigt: LASuV, NL Meißen Meißen, den ..... Holger Wohsmann Niederlassungsleiter	



oberhalb der Stützwand  
s.g. leichter Fangzaun  
vorhanden

am Steinschlagschutznetz  
Ende des Sanierungsbereiches

Stützwand 6


Beginn des Sanierungsbereiches

1x Erdkabel (Cu-Hauptkabel, Telekom)  
verläuft innerhalb der Fahrbahn



AT/Vh-Bez.: Kein aktiver Auftrag		AT/Vh-Nr.: Kein aktiver Auftrag	
TI NL	Ost		
PTI	Ostsachsen/Südbrandenburg		
ONB	Meißen	AsB	3
Bemerkung:		VsB	
		Name	Jörg Nötzel, PT111, DD
		Datum	20.12.2023
		Sicht	Lageplan
		Maßstab	1:1000
		Blatt	1



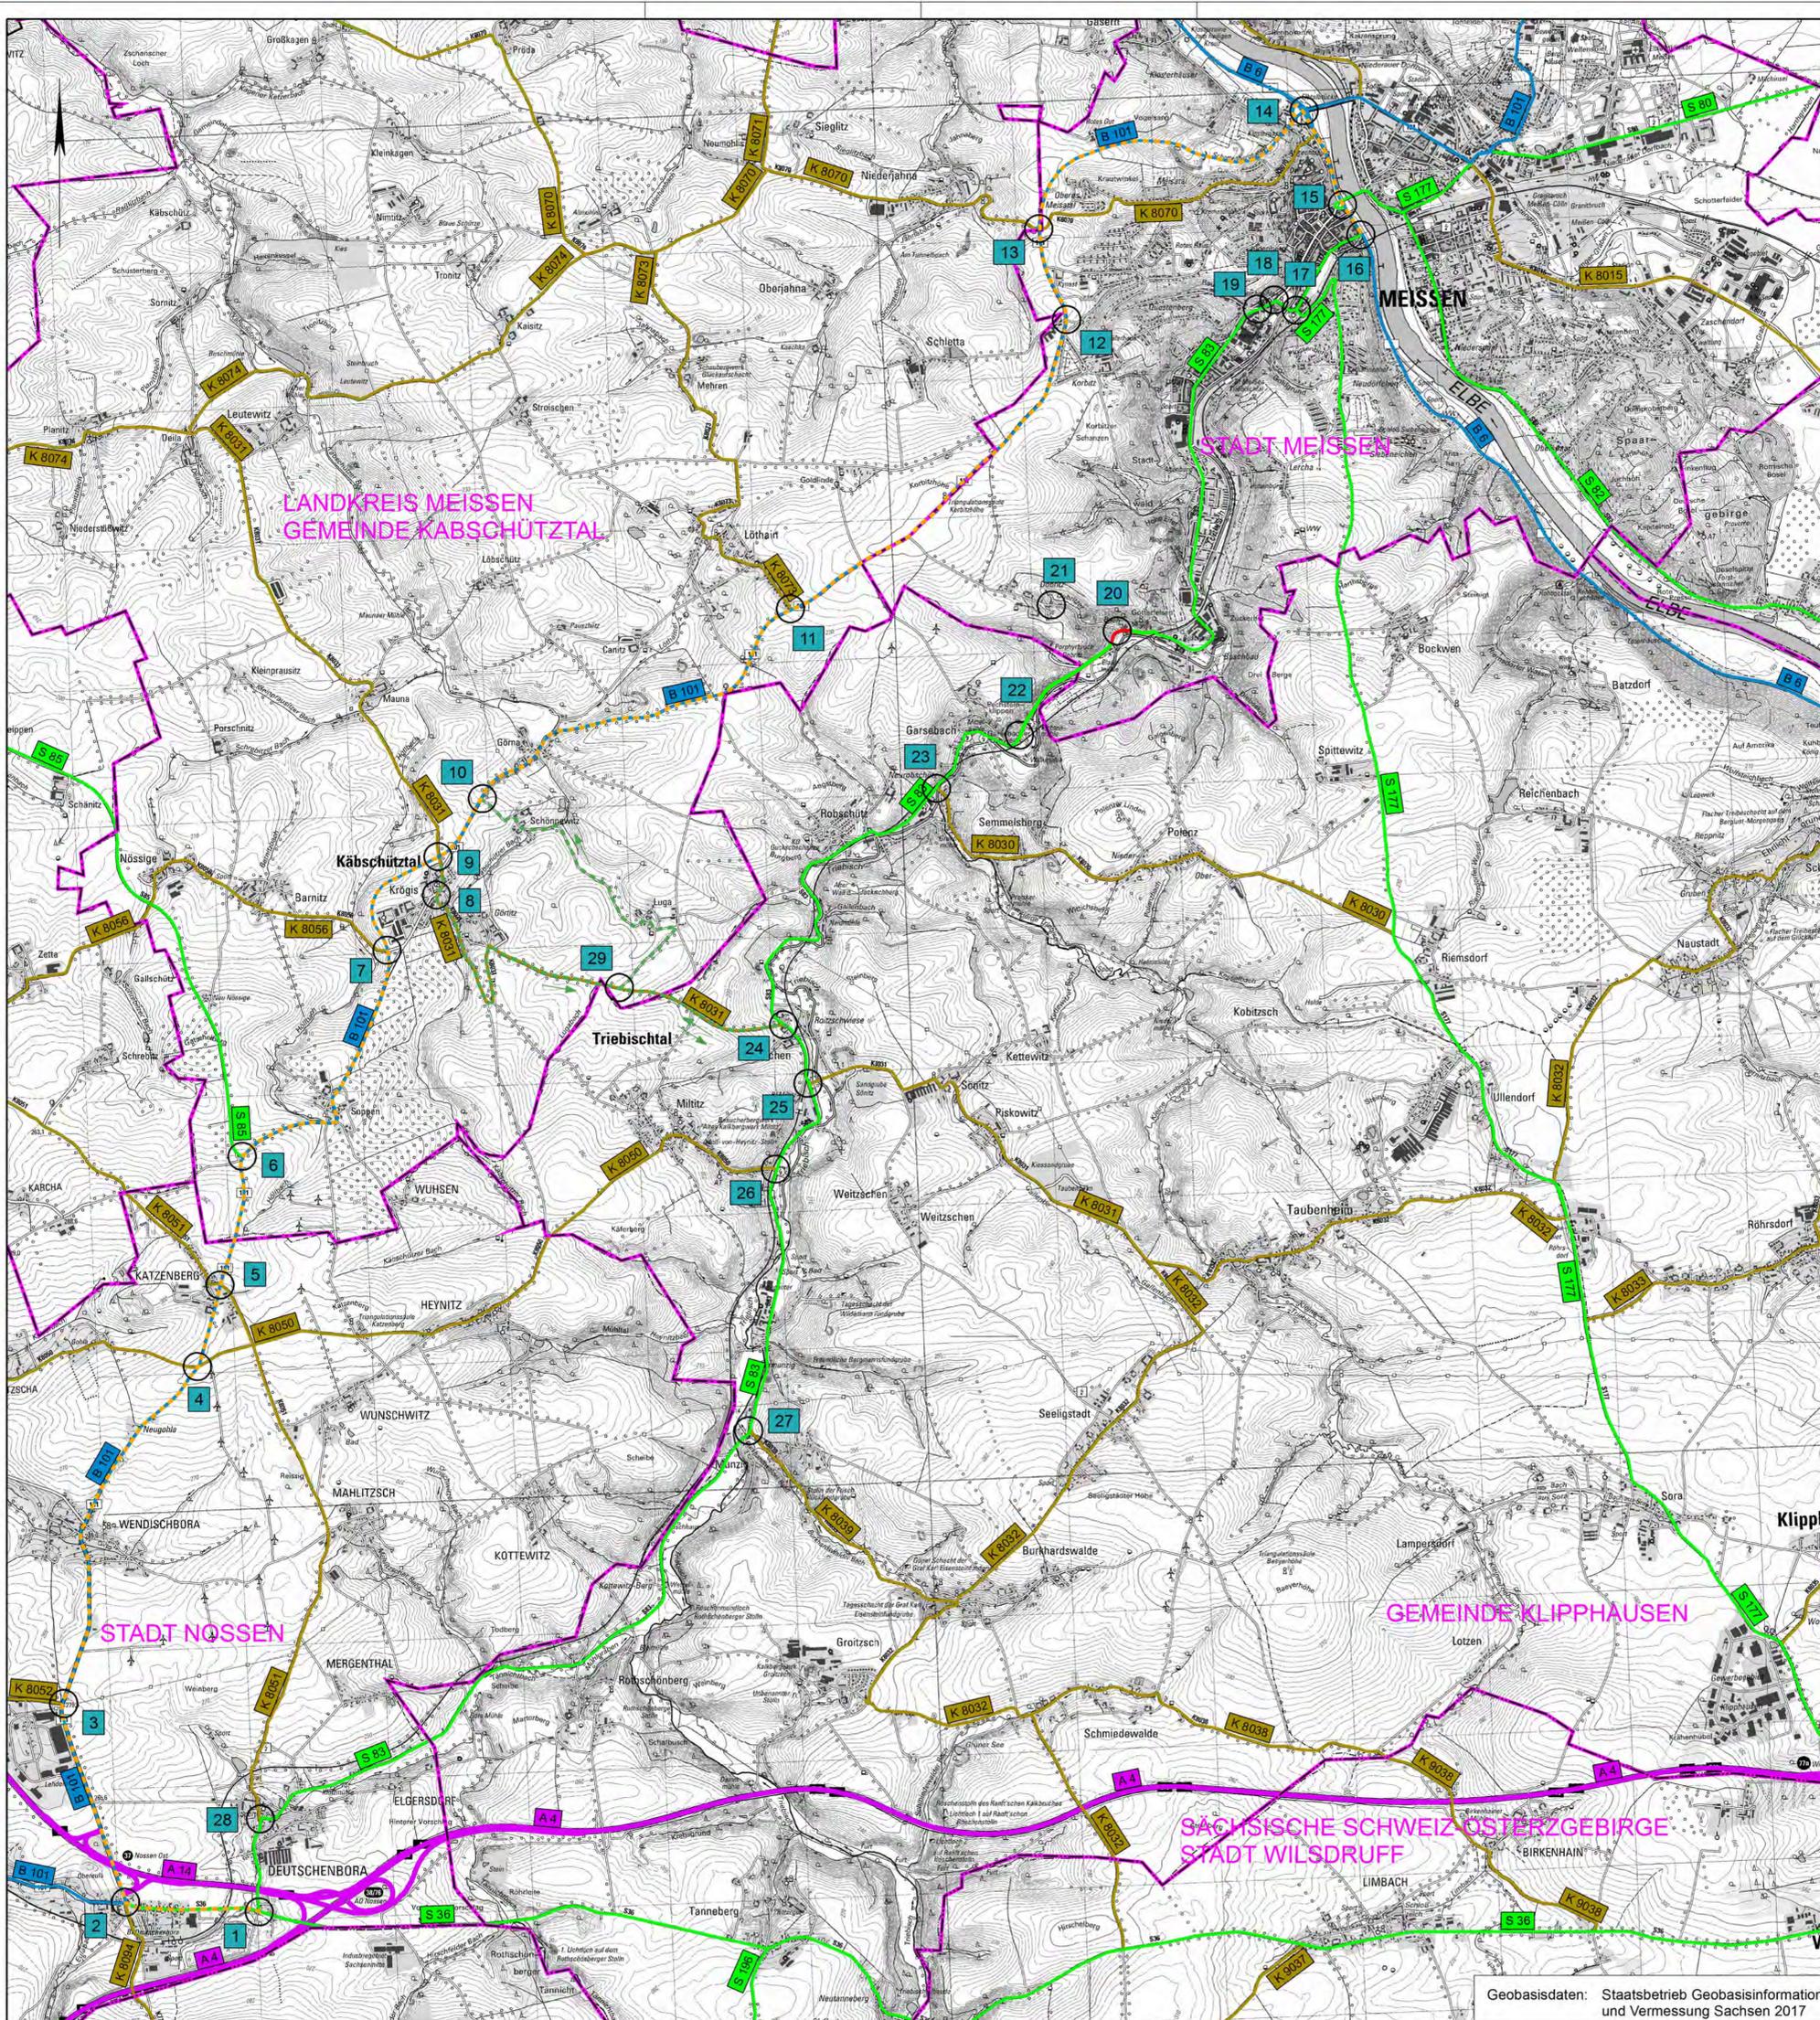

**Straßennetz**

- A 4 Bundesautobahn
- B 101 Bundesstraße
- S 83 Staatsstraße
- K 8030 Kreisstraße
- sonstige Straße

**Verwaltung**

- Kreisgrenze
- Gemeindegrenze

**Umleitung**

- Bereich der Vollsperrung
- Großräumige Umleitungsstrecke
- Umleitungsstrecke ÖPNV
- 1 Beschilderungspunkt


Freistaat Sachsen Landesamt für Straßenbau und Verkehr Niederlassung Meißen Heinrich-Heine-Str. 23c 01665 Meißen	Datum	Zeichen
	gepr.:	
Maßnahmenummer:		

Nr.	Art der Änderung	Datum	Zeichen

**Vergabeunterlage**

LANDESAMT FÜR STRASSENBAU UND VERKEHR Freistaat SACHSEN Straße: S 83 VNK: 4846 003 Station: 3.664 NNK: 4846 003 Station: 3.367 PROJIS-Nr.:	Unterlage / Blatt-Nr.: 10 / 1 Umleitungsplan Maßstab: 1 : 25.000
---	--

<b>S 83</b> <b>Ausbau südlich Meißen</b> NK 4846 003 Stat. 4,765 NK 4846 003 Stat. 3,664	
aufgestellt: Landesamt für Straßenbau und Verkehr, Nl. Meißen	Geobasisdaten: Staatsbetrieb Geobasisinformation und Vermessung Sachsen 2017

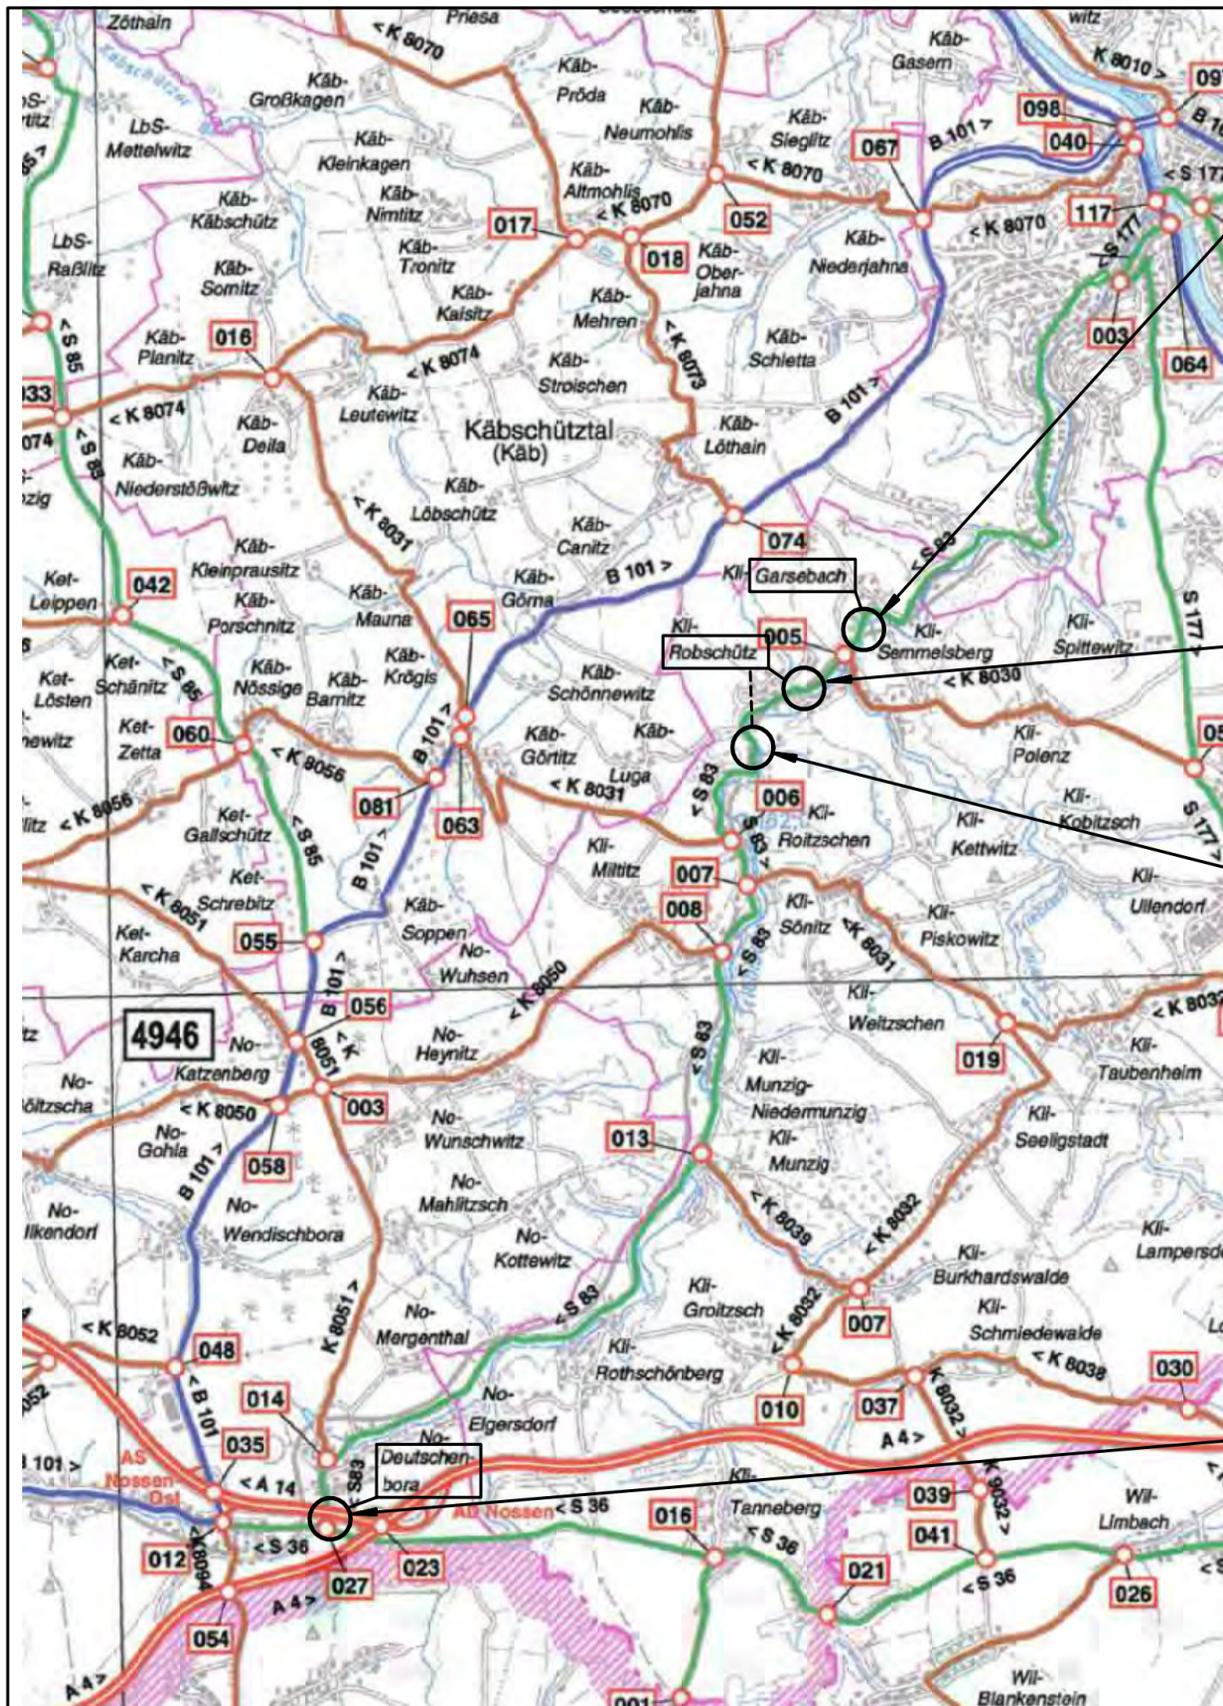

Eisenbahnbrücke  
(Stahlbrücke, schiefwinklig)  
Lichthöhe  $H_L=3,40m$

Eisenbahnbrücke  
(Gewölbebrücke)  
Lichthöhe  $H_L=2,70m$   
(an den Kämpfen)

Eisenbahnbrücke  
(Stahlbrücke, schiefwinklig)  
Lichthöhe  $H_L=3,50m$   
(kurz vor Robschütz)

Autobahnbrücke  
(Vollplatte)  
Lichthöhe  $H_L=4,00m$



Entwurfsbearbeitung :		Projekt-Nr.: 03337	
	Datum	Zeichen	
Bearb.:			
Gez.:			
Gepr.:			
Geändert		Datum	Gez.:
a			
b			
c			
d			
<b>Straßenbauverwaltung:</b>		Unterlage:	
Landesamt für Straßenbau und Verkehr, NL Meißen, Heinrich-Heine-Straße 23c, 01662 Meißen		Blatt-Nr.:	
<b>Straßenklasse und Nr.:</b> S 83		Projekt-Nr.:	
<b>Streckenbezeichnung:</b> Meißner Str.			
<b>Gemarkung:</b> Garsebach			
<b>Vergabeunterlage</b>		Datum	Zeichen
Baumaßnahme / Bauwerk		Bearb.:	
S 83 Ausbau südlich Meißen		Gez.:	
		Gepr.:	
		ASB-Nr.:	
Plandarstellung:		<b>Verkehrswegekarte</b>	
Ausschnitt vorhandener, öffentlicher Verkehrswege		Maßstab: ohne	