

Schacht	20N15
D -	241.92
E1 - T04S00147	240.45
E2 - T04S00131	240.45
A - 20N15	238.67
T - T04S00147	1.47
T - T04S00131	1.47
T - 20N15	3.25
Rechtswert	409341.79
Hochwert	5651115.87

Schacht	20N16
D -	239.18
E1 - 20N15	237.93
E2 - 20N20	238.43
A1 - 20N16a	237.93
A2 - 20N16b	238.20
T - 20N15	1.25
T - 20N20	0.75
T - 20N16a	1.26
T - 20N16b	0.98
Rechtswert	409345.68
Hochwert	5651125.65

Pumpwerk	20N17
D -	238.56
E1 - 20N16a	237.07
E2 - Nutriox	237.56
A - 20N17	237.45
T1 - 20N16a	1.49
T2 - Nutriox	1.00
T - 20N17	1.11
Rechtswert	409355.37
Hochwert	5651133.11


Bestand	T04S00147
D	242.470
S	241.180
t	1.290m

Messschacht	20N19
D -	238.50
S - 20N17	233.45
T - 20N17	5.05
Rechtswert	409349.72
Hochwert	5651141.71

Be- und Entlüftung	20N18
D -	238.50
S - 20N17	236.83
T - 20N17	1.67
Rechtswert	409353.81
Hochwert	5651135.49

Details Oberflächengestaltung M 1 : 50

Detail Zufahrt Kläranlage

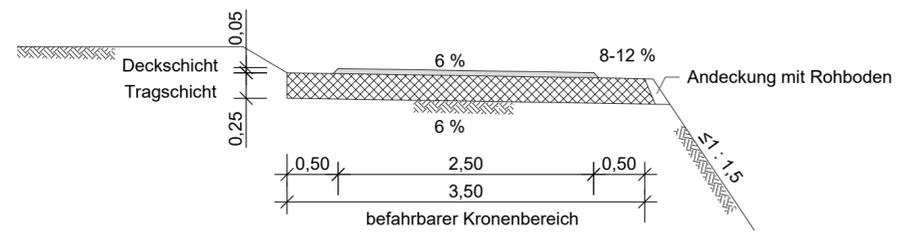


Detail Pflasterfläche befahrbar

- 10 cm Öko-Pflaster (20 x 10 x 10 cm)
- Pflasterfugen, Edelsplittgemisch 1/3, einkehren und abrütteln
- 3 cm Pflasterbettung, Edelsplittgemisch 2/5
- 37 cm Frostschuttschicht 0/32
- 50 cm Gesamtaufbau

Detail Pflasterfläche nicht befahrbar

- 10 cm Öko-Pflaster (20 x 10 x 10 cm)
- Pflasterfugen, Edelsplittgemisch 1/3, einkehren und abrütteln
- 3 cm Pflasterbettung, Edelsplittgemisch 2/5
- 27 cm Frostschuttschicht 0/32
- 40 cm Gesamtaufbau

Detail Schotterdecke

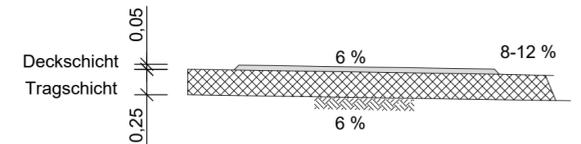

Legende

Allgemein

- Vermessung
- Flurstücksgrenze mit Nummer

Hinweise:

Die Flurstücksgrenzen wurden aus der digitalen Flurkarte des Stadtvermessungsamtes Dresden übernommen. Sie dienen nur zu Übersichtszwecken!

Der hier eingetragene Leitungsbestand dient nur Informationszwecken und gilt nicht als Schachterlaubnis. Vor den Tiefbauarbeiten sind diese bei den zuständigen Versorgungsunternehmen einzuholen.

Grundlage dieser Planung ist die Entwurfsvermessung des Bannewitzer Abwasserbetriebes (Eigenbetrieb der Gemeinde Bannewitz) vom Februar 2022 und Ergänzungsmessung Mai 2023

Die Höhenangaben sind in der Örtlichkeit zu prüfen und gegebenenfalls den örtlichen Verhältnissen anzupassen.

Index	Änderung	Datum	Bearbeiter

Bauherr: **Bannewitzer Abwasserbetrieb**
(Eigenbetrieb der Gemeinde Bannewitz)

Projekt: **Neubau Schmutzwasserüberleitung von Bannewitz, Ortsteil Cunnersdorf nach Dresden**

Planverfasser: **Stadtentwässerung Dresden GmbH**
TB13 - Investitionen
Scharfenberger Straße 152
01139 Dresden

Maßnahme Nr.: M21-1302

Planungsphase: **Ausschreibungsunterlage**

bearb.:	03.04.24	Rudolph
gez.:	03.04.24	Karasek
gepr.:	03.04.24	Wonka

Planbezeichnung: **Lageplan Kläranlage - Oberflächen -**

Maßstab: 1 : 200 / 50

Unterlage Nr.: A 4.2

Lagebezug: ETRS89_UTM33 Höhenbezug: DHNN 92 (NHN)

Blatt Nr.: 6