




Zeichenerklärung

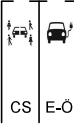

gepl. Stielplatz CarSharing-Fahrzeuge

gepl. E-Stielplatz öffentlich

E-Roller Abstellplätze


Ladesäule / Stile Leipzig MOVE

Flurstücksgrenze / Flurstücksnummer

470

Nr.	Art der Änderung	Datum	Name

Planungsgrundlage: DSGKL 1000 (Stadtgrundkarte Leipzig)
Lagebezug: ETRS_UTM Zone 33
Höhenbezug: DHHN 2016

 

Leipziger Verkehrsbetriebe (LVB) GmbH
Georgiring 3
04103 Leipzig
Bauherr:

Neubau von 30 Mobilitätsstationen 2021 / 2022

VORPLANUNG	Lageplan	Maßstab: 1:250
	Standort: Brambacher Straße Haltestelle: Schönerer-Ratzelstraße	Unterlage: 05 - 17

Abschnitt:

Leipziger Verkehrsbetriebe (LVB) GmbH
Postfach 10 09 10
04009 Leipzig

bestätigt: Leipzig, den: