


ACHTUNG: Die bestehenden Höhenverhältnisse der Zufahrt sind im Endzustand wiederherzustellen!

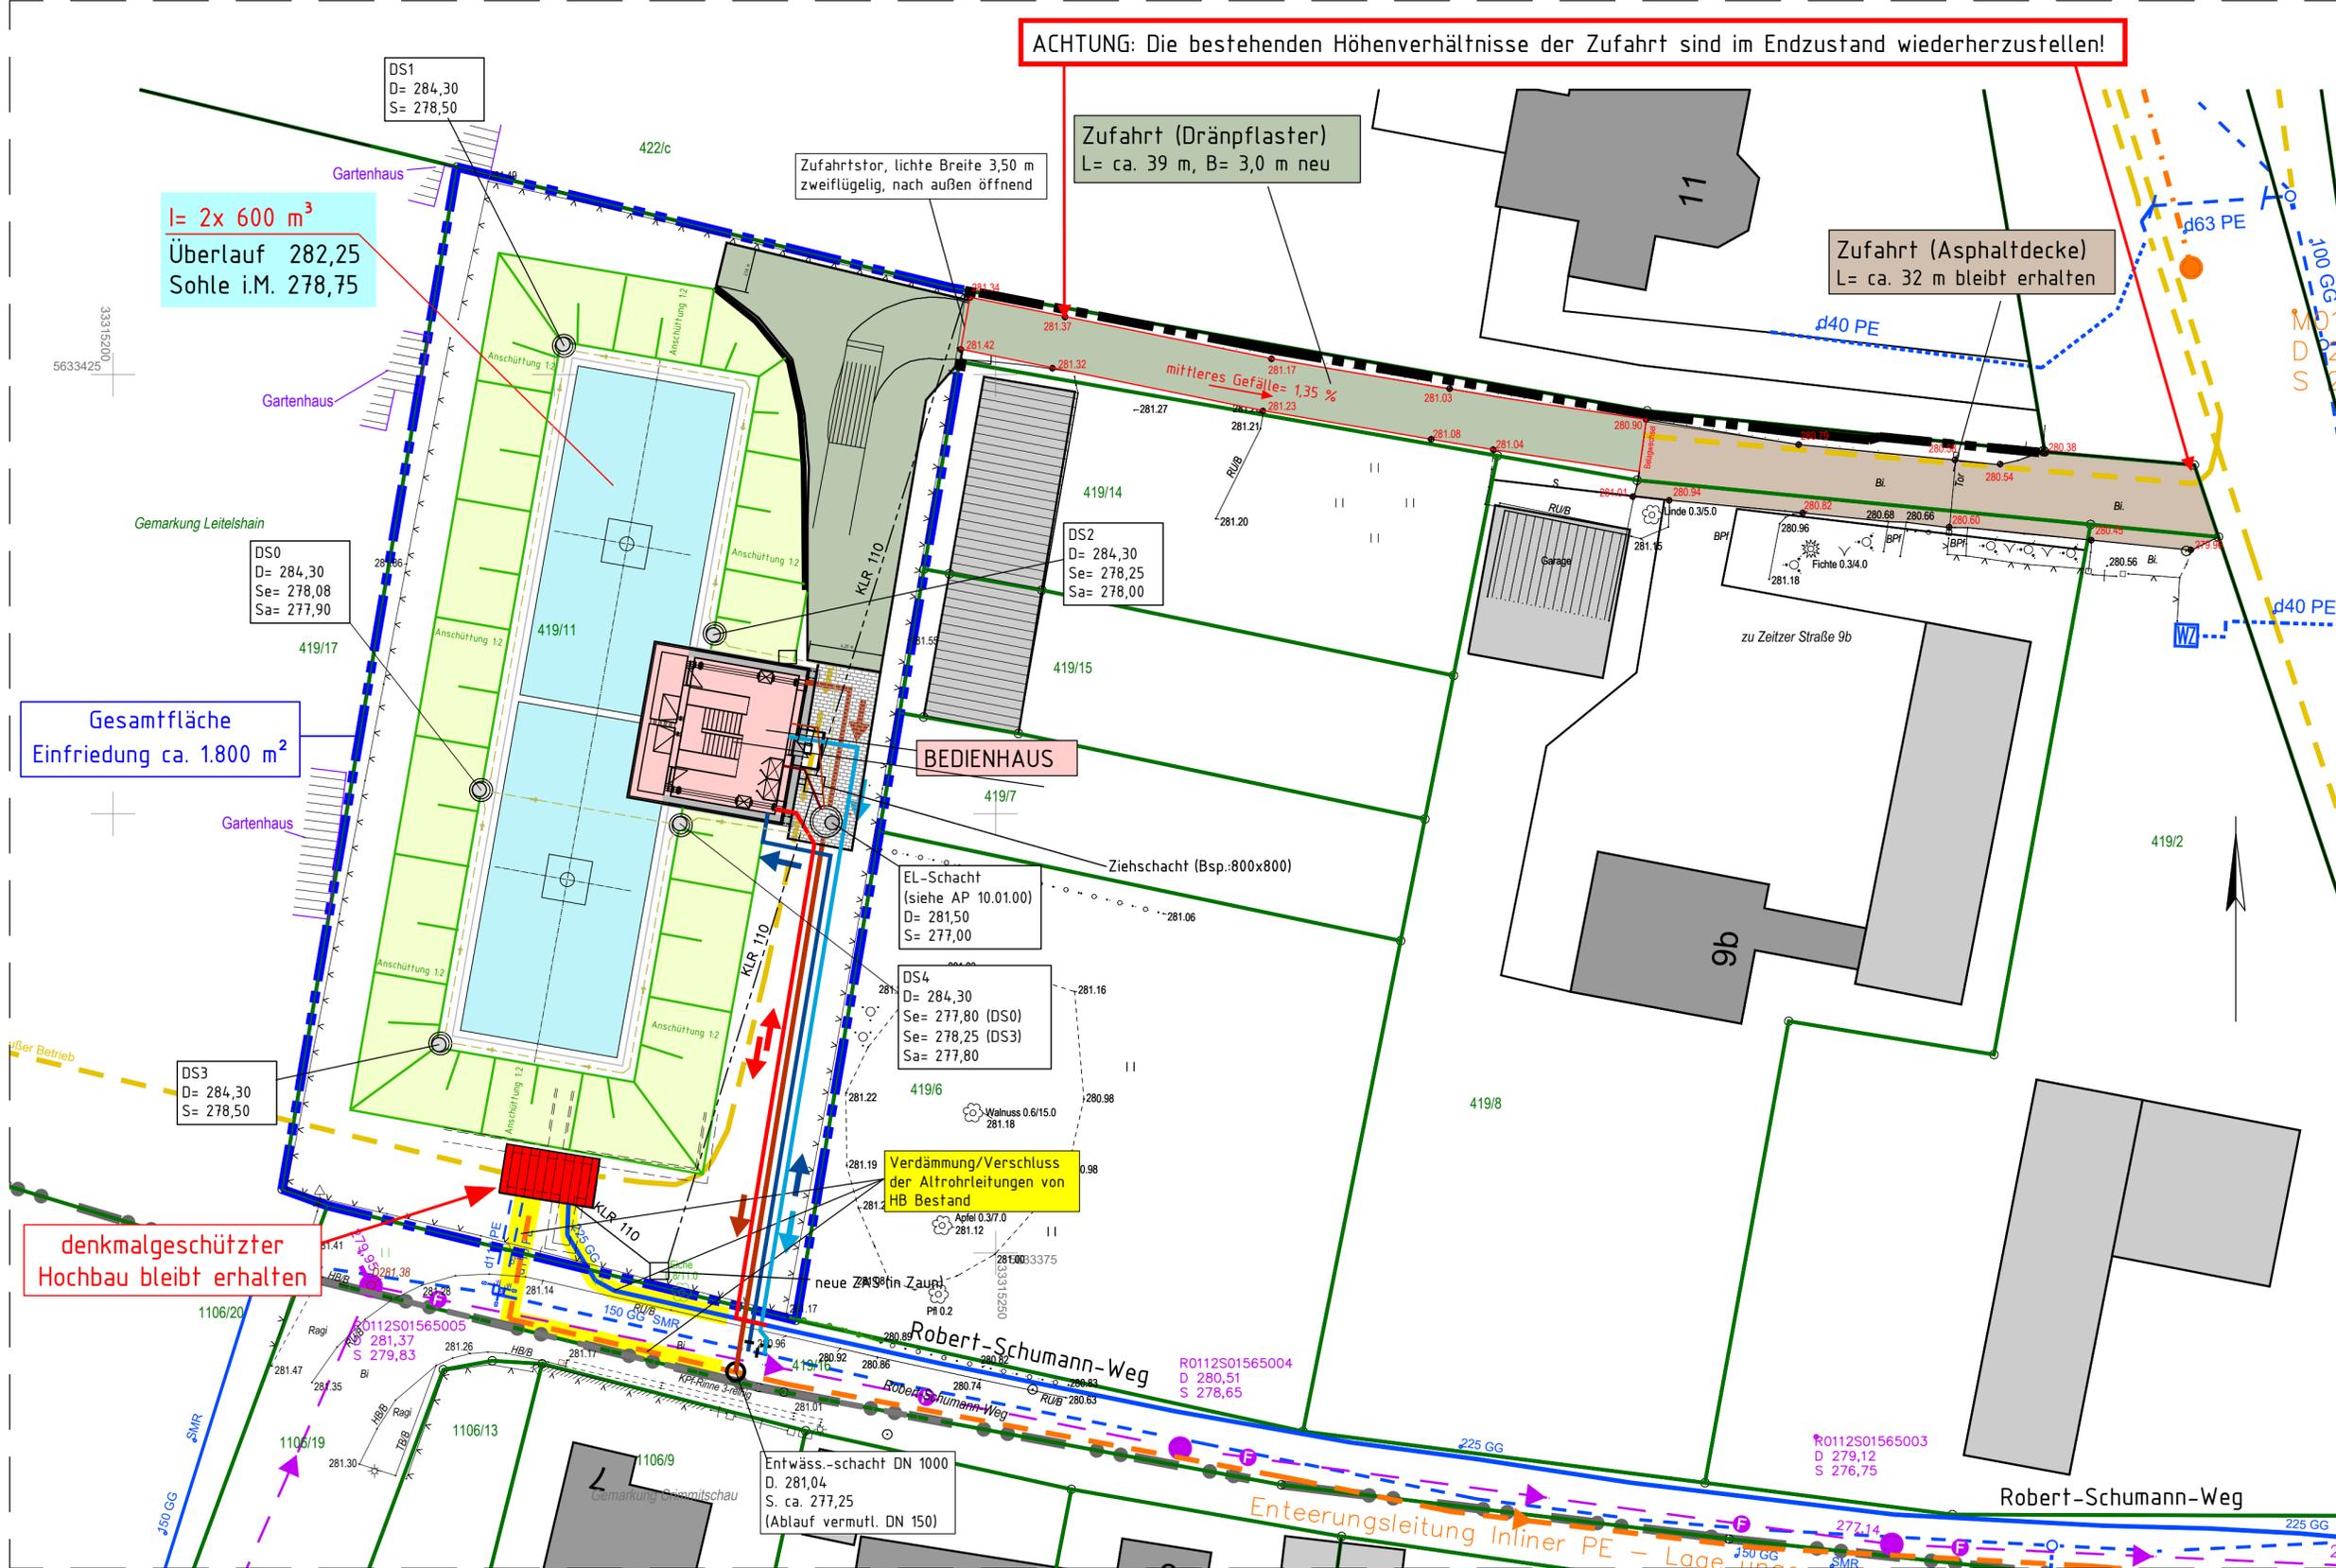

- ### LEGENDE
- Planung HB 2x 600 m³ (Endausbau)
 - Bedienhaus HB (Gründach)
 - PLANUNG- seitliche Anschüttung Wasserkammern
 - BESTAND- Bedienhaus (Denkmalschutz), Fassade bleibt erhalten, Verfüllung Rohrkeller
 - PLANUNG- Zuwegung HB (Beton-Verbundsteinpflaster)
 - PLANUNG- Zufahrt HB (Dränpflaster mit Splittfüllung), Randeinfassung mit Tiefbord
 - PLANUNG- Zufahrt HB (Asphaltdecke), Randeinfassung wie Bestand
 - PLANUNG- Böschungssicherung (StB- Winkelstützwand)
 - PLANUNG- Einfriedung HB Gelände (Stahlgitterzaun H= 1,80 m)

- ### Bestand
- BESTAND - Trinkwasser WWZ GmbH (DZ HB West)
 - BESTAND - Trinkwasser WWZ GmbH (DZ Druckminderung HB West)
 - BESTAND - Entwässerung HB West WWZ GmbH
 - BESTAND - Regenwasser WWZ GmbH
 - BESTAND - Regenwasser WWZ GmbH
 - Altbestand außer Betrieb (DN u. Tiefenlage nicht bekannt)
 - Heckenbepflanzung (linienförmig)

- ### Planung
- DN 200 PLANUNG - Zulauf/Entnahme DZ HB West Stadtgebiet Crimmitschau (Funktion Gegenbehälter)
 - DN 150 PLANUNG - Zulauf aus HB Mannichswalde (Funktion Durchlaufbehälter)
 - DN 150 PLANUNG - VW Kirchbergsiedlung/HB Gösau (DZ Druckminderung HB West)
 - DN 200 PLANUNG - Entwässerung HB (Überlauf/Entleerung)
 - PLANUNG - Übernahme aus EMSR Planung

Plangrundlage:
 ALK und Bestandsplan Trinkwasser/Abwasser der Wasserwerke Zwickau GmbH.
 Flurstücksgrenzen besitzen informativen Charakter.

 WASSERWERKE ZWICKAU Mit der Region auf einer Welle WWZ GmbH x Erlmühlenstr. 15 x 08066 Zwickau x Tel.: 0375/533-0 x Fax: 0375/533-291		Zur Bauausführung freigegeben Datum: Name: Unterschrift:
Planung bks Ingenieurbüro GmbH R.-Breitscheid-Str.7 x 08112 Wilkau-Haßlau Tel.: 0375/679995- 0 x FAX : 0375/679995-4		Datum: 05.06.24 Name: Mü Unterschrift: geprüft: 07.06.24 Name: Bö
Vorhaben HB Crimmitschau West		Projekt-Nr.: 2021-154 Bauteil /Art des Planes : HB 2 x 600 m ³ Außenanlagen
Planungsphase: Verdingungsunterlage		Lageplan
Lagebezug: OS89/UTM33 Höhenbezug: DHHN 2016	Landkreis: Zwickau Stadt: Crimmitschau Gemarkung: Leitelshain	Maßstab: 1: 250 Plan-Nr.: VU 09.01 Ersatz für:

Nur zur Information!

I= 2x 600 m³
 Überlauf 282,25
 Sohle i.M. 278,75

Gesamtfläche
 Einfriedung ca. 1.800 m²

denkmalgeschützter
 Hochbau bleibt erhalten

Zufahrt (Dränpflaster)
 L= ca. 39 m, B= 3,0 m neu

Zufahrt (Asphaltdecke)
 L= ca. 32 m bleibt erhalten

BEDIENHAUS

Verdämmung/Verschluss
 der Altrohrleitungen von
 HB Bestand

Entwäss.-schacht DN 1000
 D. 281,04
 S. ca. 277,25
 (Ablauf vermutl. DN 150)

Robert-Schumann-Weg

Robert-Schumann-Weg

Enteuerungsleitung Inliner PE - Lageplan