



Grundriss

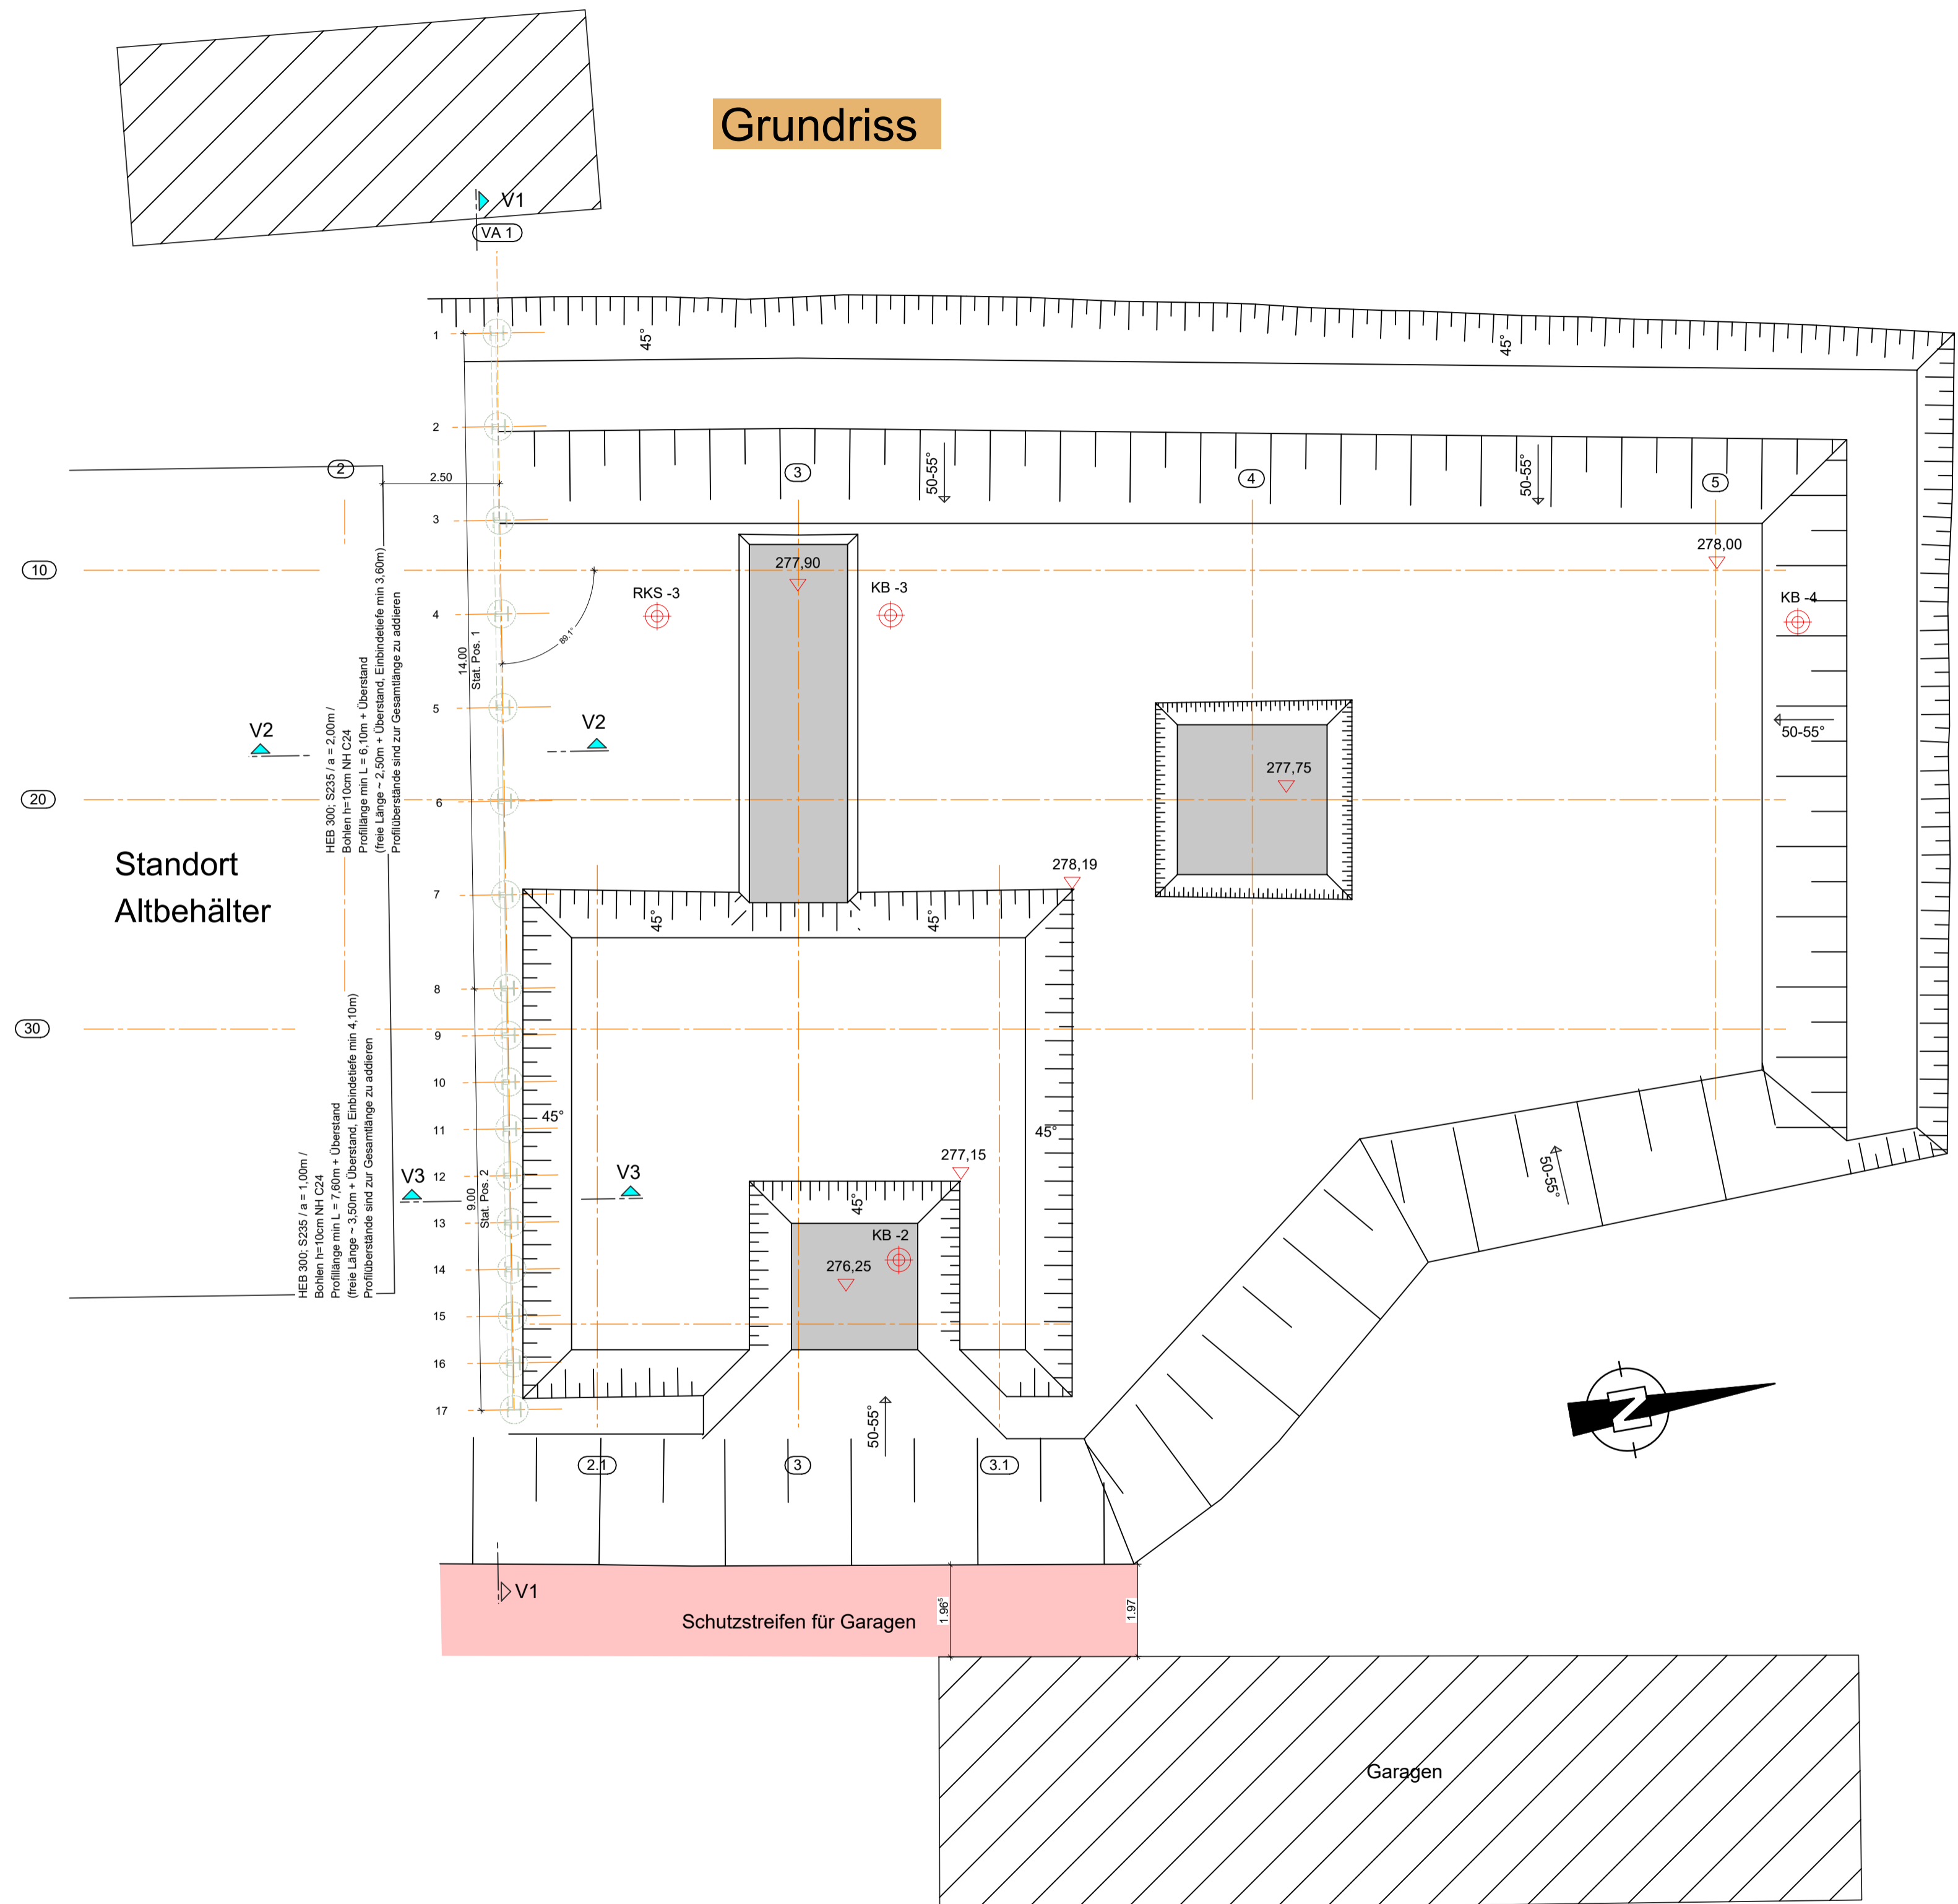

Isometrie

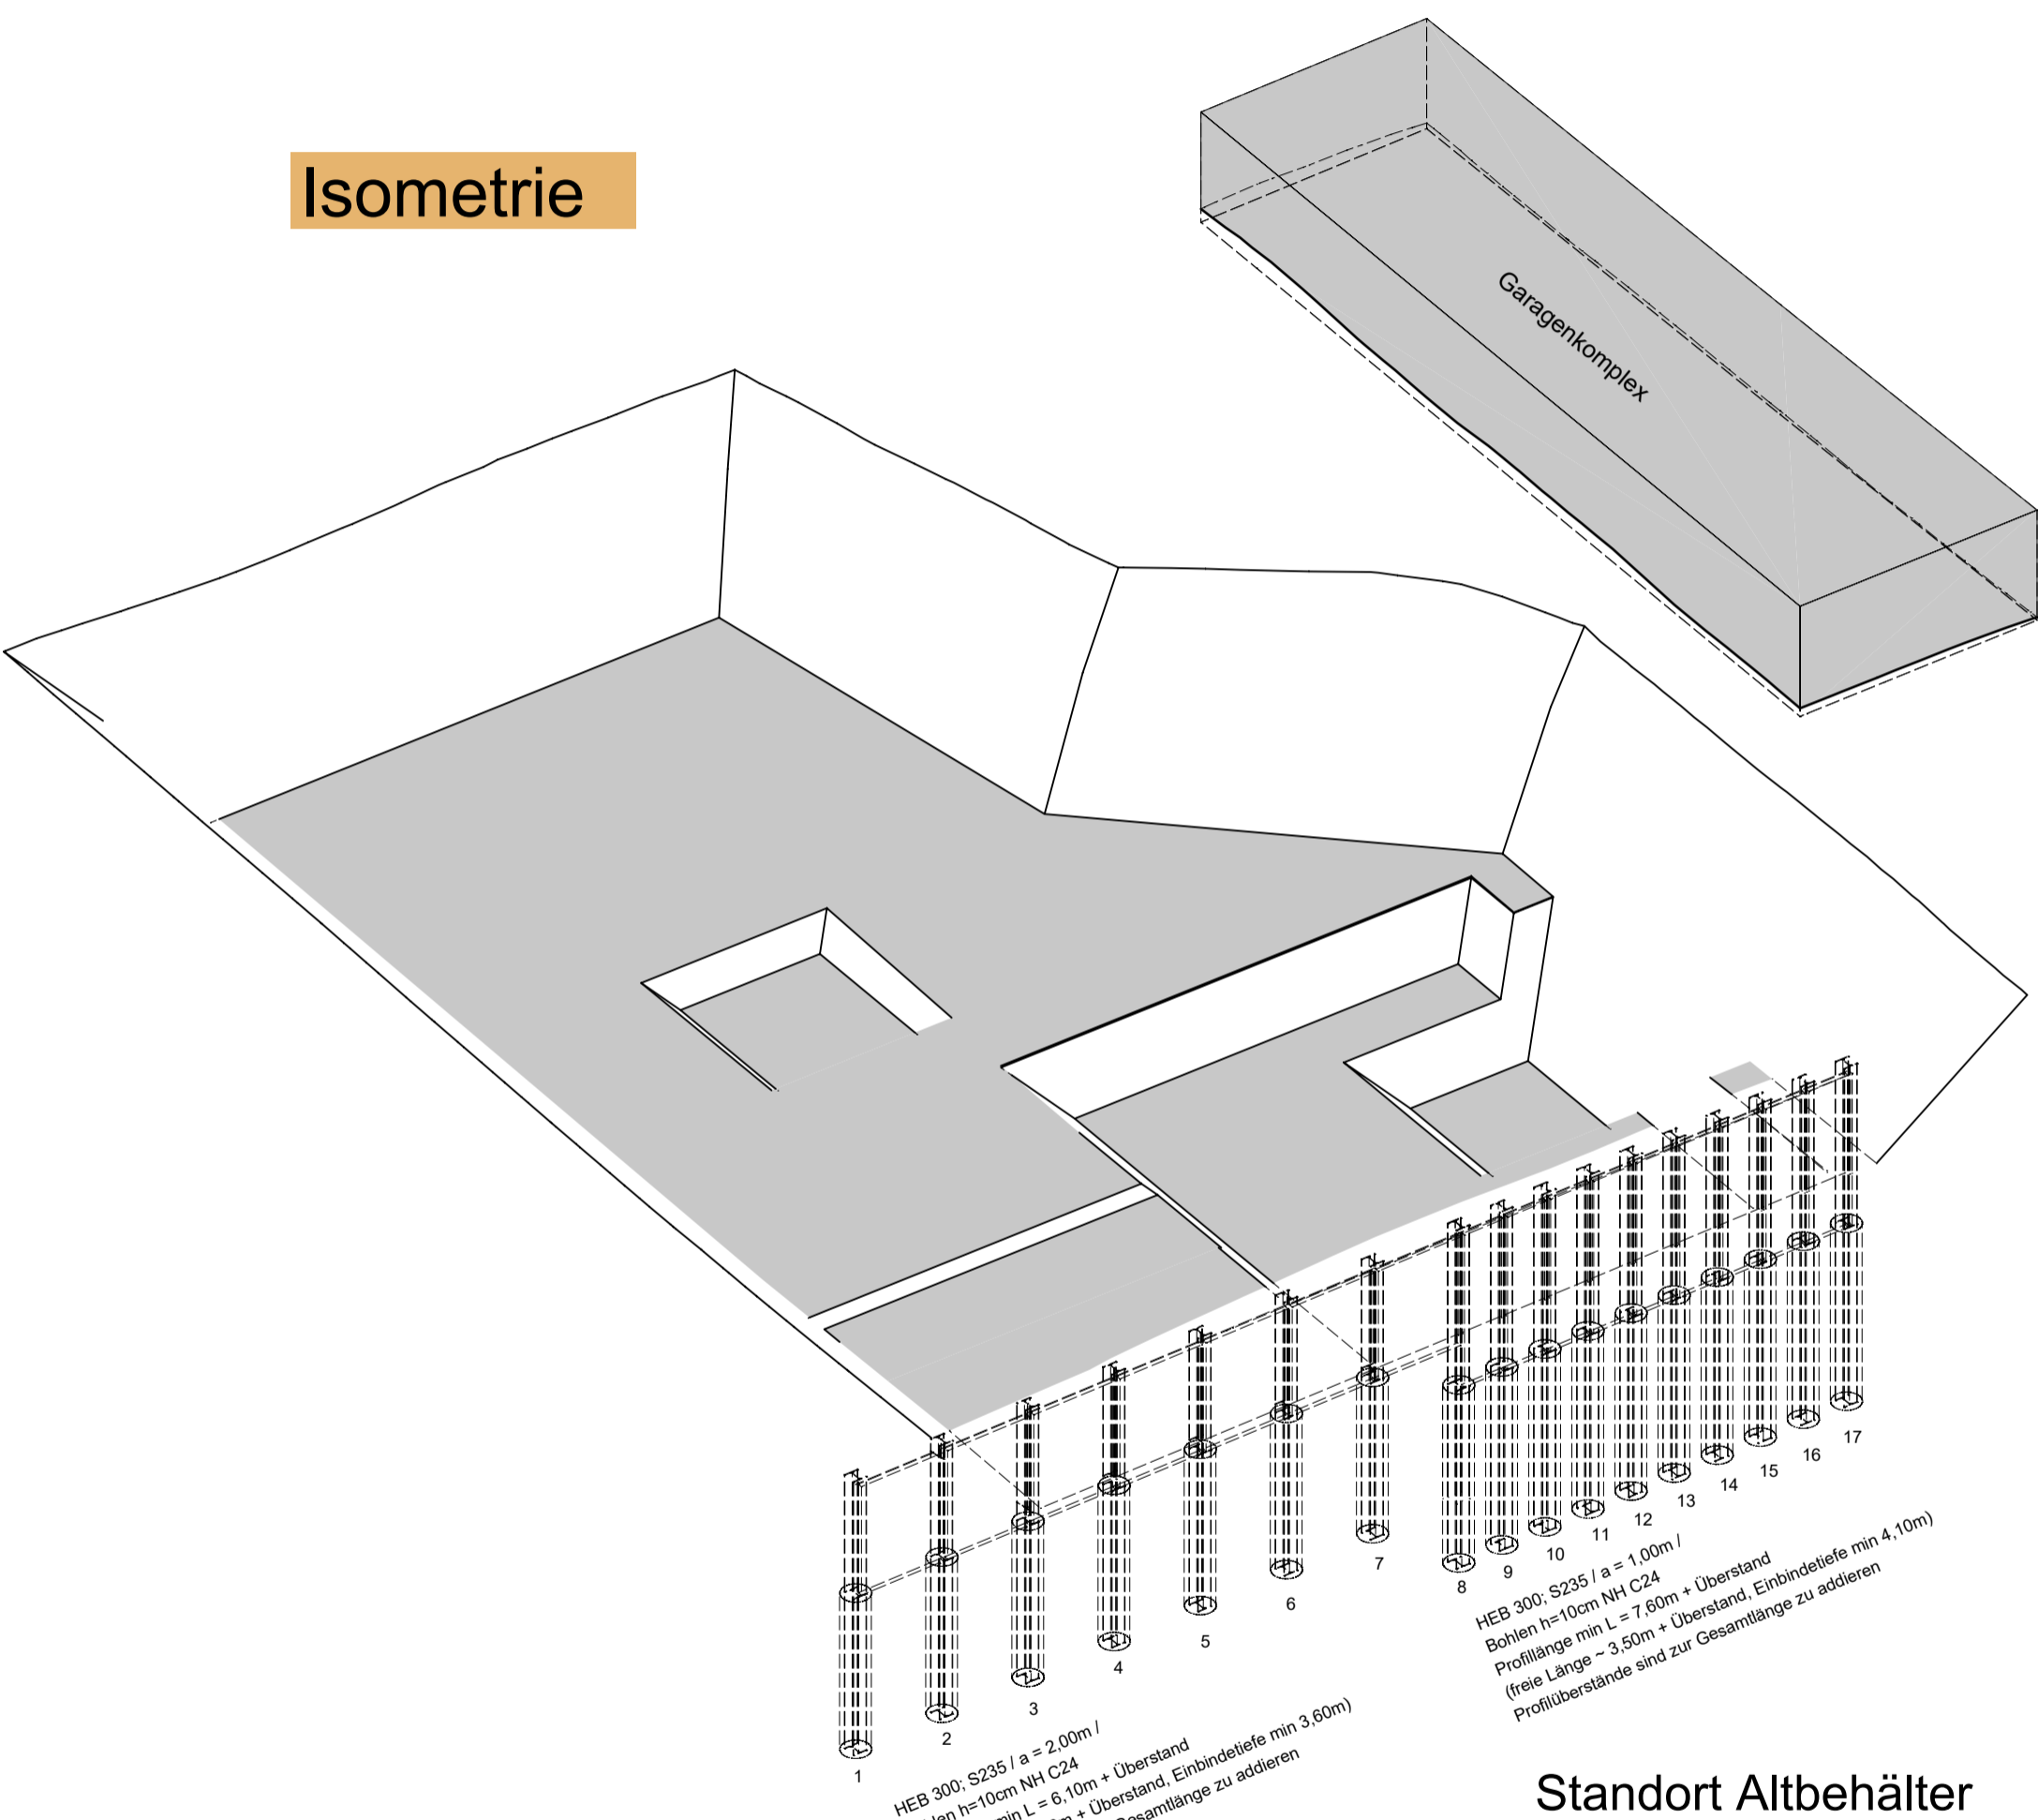

Absteckpunkte Verbau in Achse VA 1

| Punkt Nr. | Y (Rechtswert) [m] | X (Hochwert) [m] | Z (Höhe) [m] |
|---------------|--------------------|------------------|--------------|
| Pos. 1 | | | |
| 1 | 33315216.4 | 5633401.209 | 274.400 |
| 2 | 33315218.45 | 5633400.890 | 274.400 |
| 3 | 33315220.43 | 5633400.571 | 274.400 |
| 4 | 33315222.40 | 5633400.252 | 274.400 |
| 5 | 33315224.37 | 5633399.933 | 274.400 |
| 6 | 33315226.35 | 5633399.614 | 274.400 |
| 7 | 33315228.32 | 5633399.295 | 274.400 |
| Pos. 2 | | | |
| 8 | 33315230.30 | 5633398.976 | 272.900 |
| 9 | 33315231.29 | 5633398.816 | 272.900 |
| 10 | 33315232.27 | 5633398.657 | 272.900 |
| 11 | 33315233.26 | 5633398.497 | 272.900 |
| 12 | 33315234.25 | 5633398.338 | 272.900 |
| 13 | 33315235.23 | 5633398.178 | 272.900 |
| 14 | 33315236.22 | 5633398.018 | 272.900 |
| 15 | 33315237.21 | 5633397.859 | 272.900 |
| 16 | 33315238.20 | 5633397.699 | 272.900 |
| 17 | 33315239.18 | 5633397.540 | 272.900 |

Stückliste Bohlträger

| Nr. | Bezeichnung | Länge | Material | Anzahl |
|------|-------------|-------|----------|--------|
| 1-7 | HEB 300 | 6,30m | S235 | 7 |
| 8-17 | HEB 300 | 7,80m | S235 | 10 |

| | | | |
|---------------|---|--------------------|------|
| 02 | Verbauposition 3 entfällt, Anpassung der Verbauplanung | Datum | Name |
| Index | Art der Änderung | | |
| Auftraggeber | Mit der Region auf einer Welle | | |
| Planung | WWZ GmbH * Ermühenstr. 15 * 08066 Zwickau * Tel.: 0375/533-0 * Fax: 0375/633-2011 | | |
| | bks Ingenieurbüro GmbH | Datum | Name |
| | R.-Breitscheid-Str. 7 * 09126 Zwickau-Haßlau | 11.11.2024 | SMei |
| | Tel.: 0375/679995-0 FAX: 0375/679995-34 | geprüft | Bö |
| Vorhaben | HB Crimmitschau West | | |
| Planungsphase | Verdingungsunterlage | | |
| Lagebezug | Landkreis: Zwickau | Maßstab: 1:100 | |
| Höhenbezug | Gemeinde: Crimmitschau | Plan-Nr.: VU 05.05 | |
| | Gemarkung: Leitelschän | Ersatz für: | |

Nur zur Information