





Schalplan

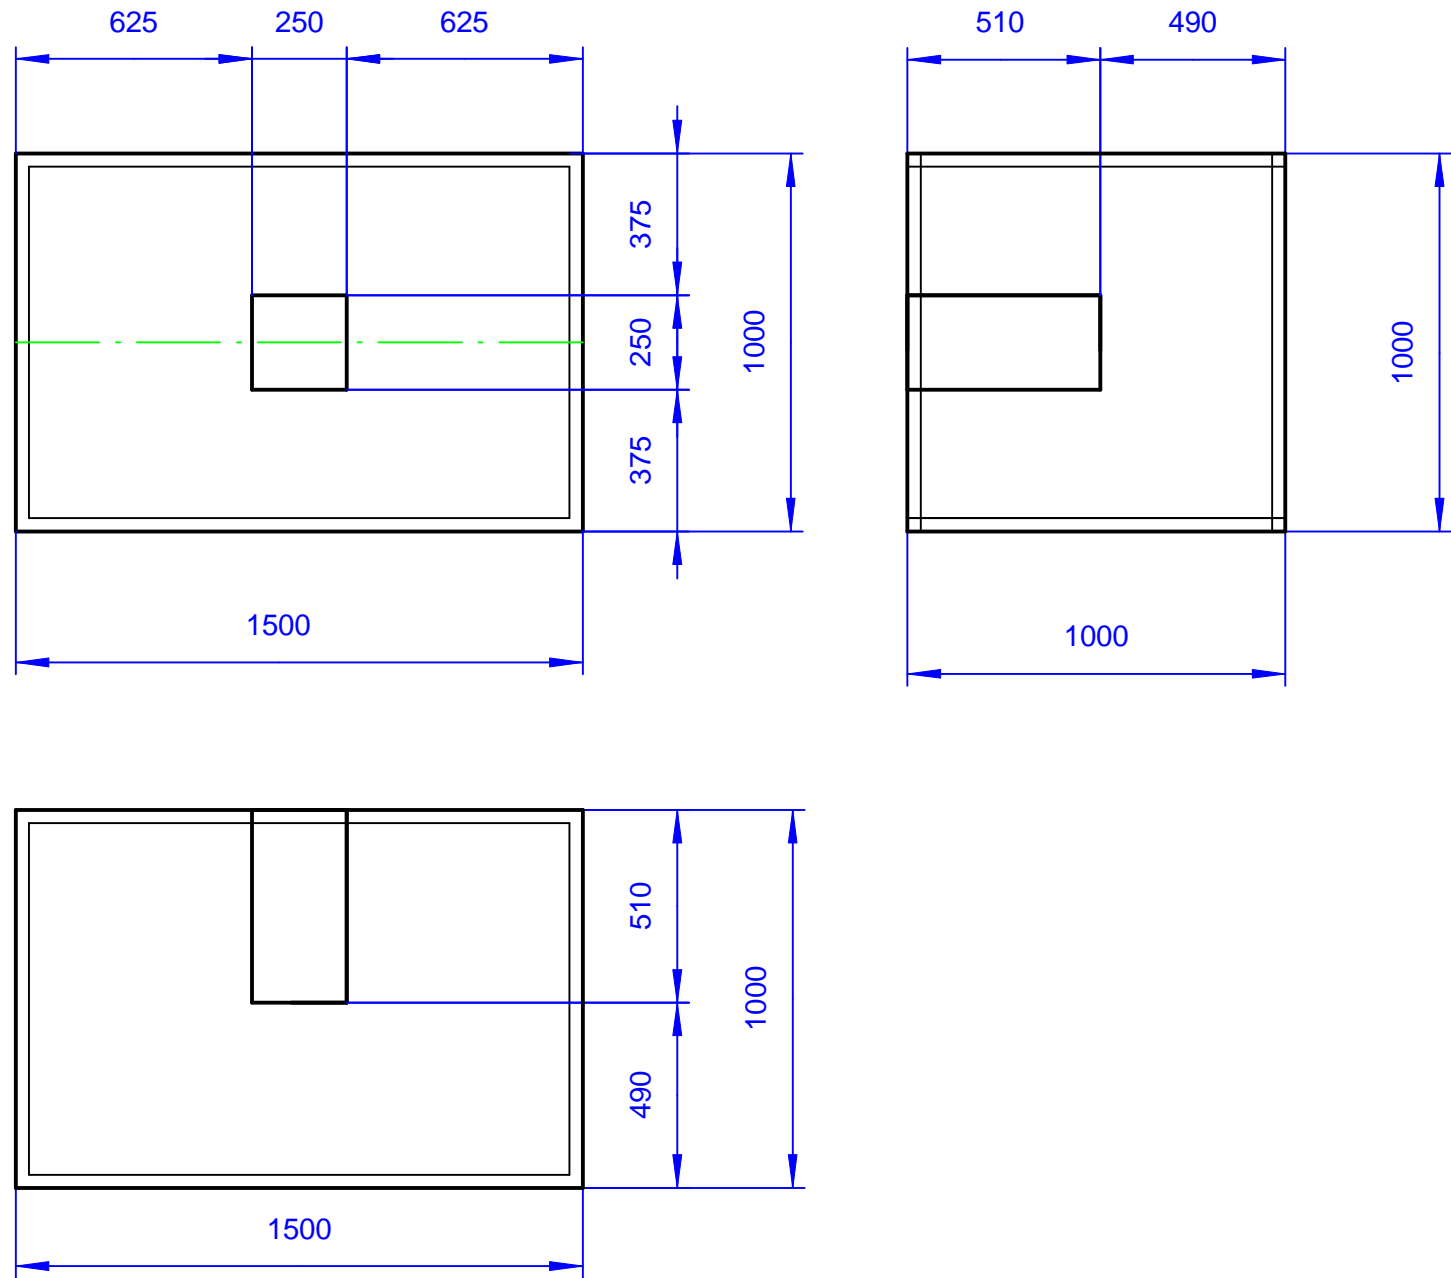


Mattenbewehrung unten

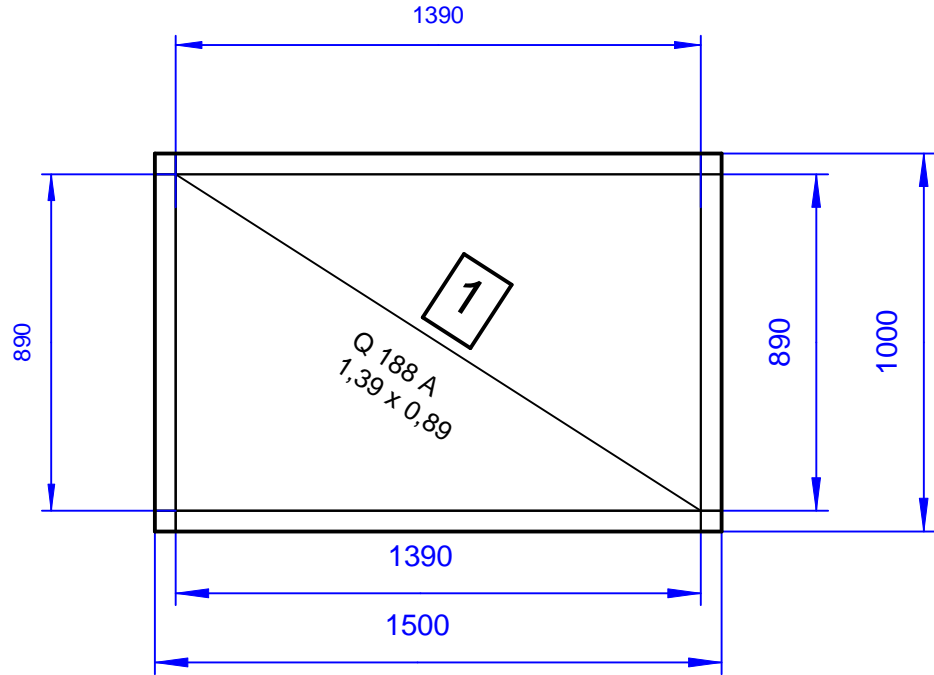


Mattenbewehrung oben

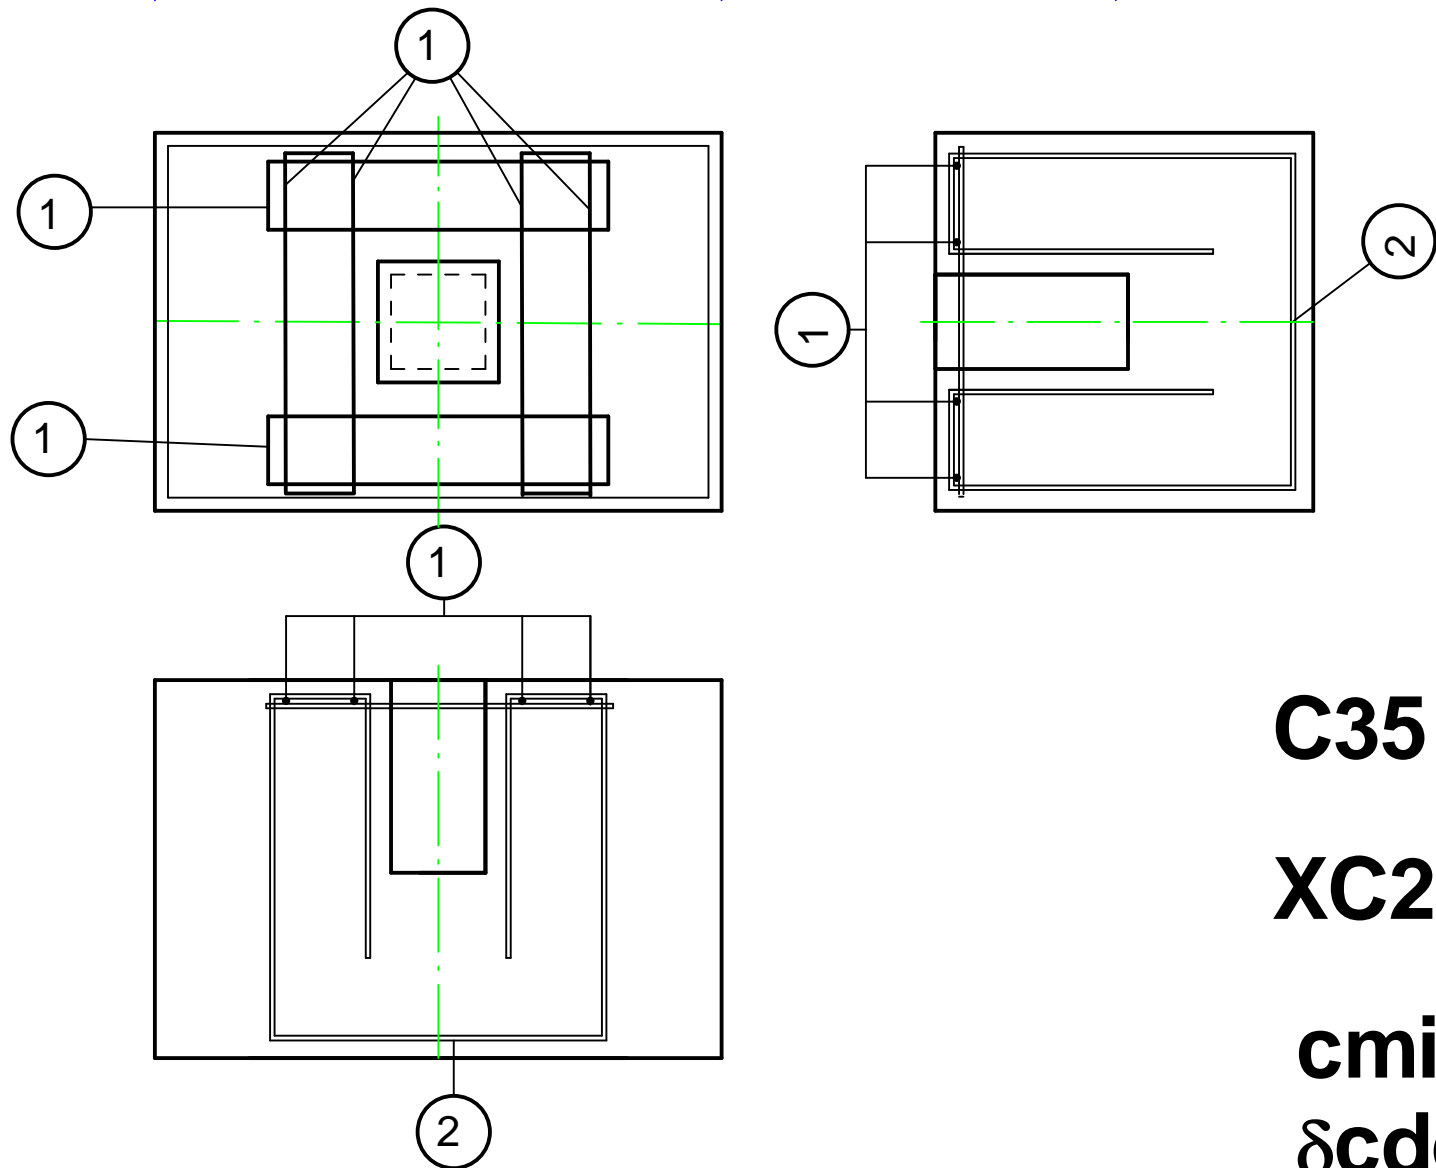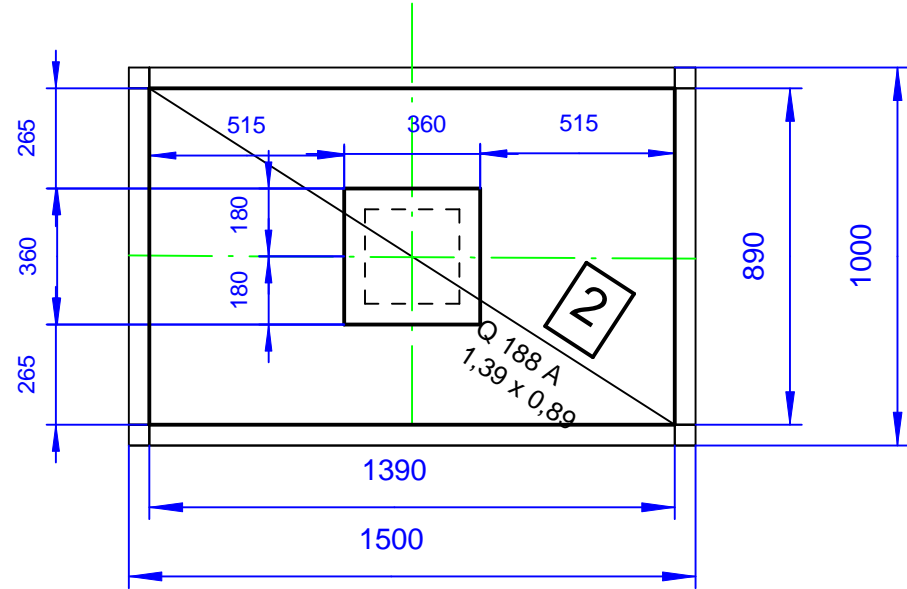

① 2 D12 ; l = 2,26 m

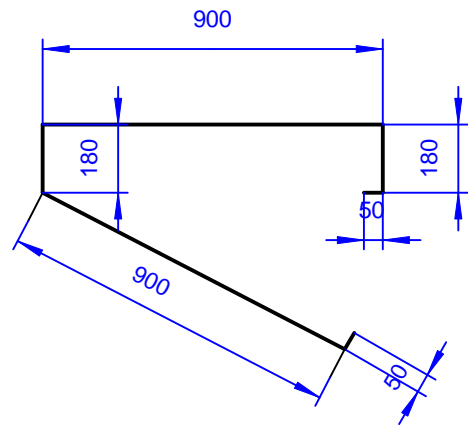

② 2 D12 ; l = 4,54 m

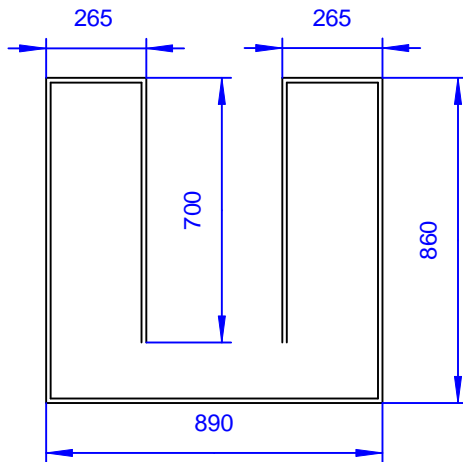

C35 / 45
XC2, XS3
cmin = 40 mm
δcdev = 15 mm
cnom = 55 mm

ZUR BEACHTUNG !
Meine Zeichnungen sind nur in Verbindung mit den Plänen des Architekten und der Fachingenieure gültig !
Verantwortung wird nur für die rein konstruktiven Angaben zur Tragwerksplanung übernommen.
Unstimmigkeiten sind dem Planverfasser sofort mitzuteilen. Bei Nichtbeachten haftet der Ausführende !

			HÄNIG - BAUSTATIK			Ostra - Allee 29 Seitengebäude links 01067 Dresden				
						Tel.: 0351-4951872 Fax.: 0351- 4960547				
Index	Dat.	Name	Bezeichnet / Bauherr							
			Wertstoffhof Stadtreinigung Dresden Altonaer Strasse 24 : 01159 Dresden							
			Fundament F1							
Für diese Zeichnung wird jeglich gesetzlich vorgesehener Rechtsschutz in Anspruch genommen. Sie darf ohne Genehmigung weder kopiert, vervielfältigt, dritten Personen unerlaubt mitgeteilt oder anderweitig mißbrauchlich benutzt werden.			Zeichnung -Nr.:		Datum 24.7.24		Bearbeiter:HA	Gepr.:	Blattzahl : 3	
			Z1		Maßstab : 1:20		Gez.:HA		Blatt :1	