




Schalplan

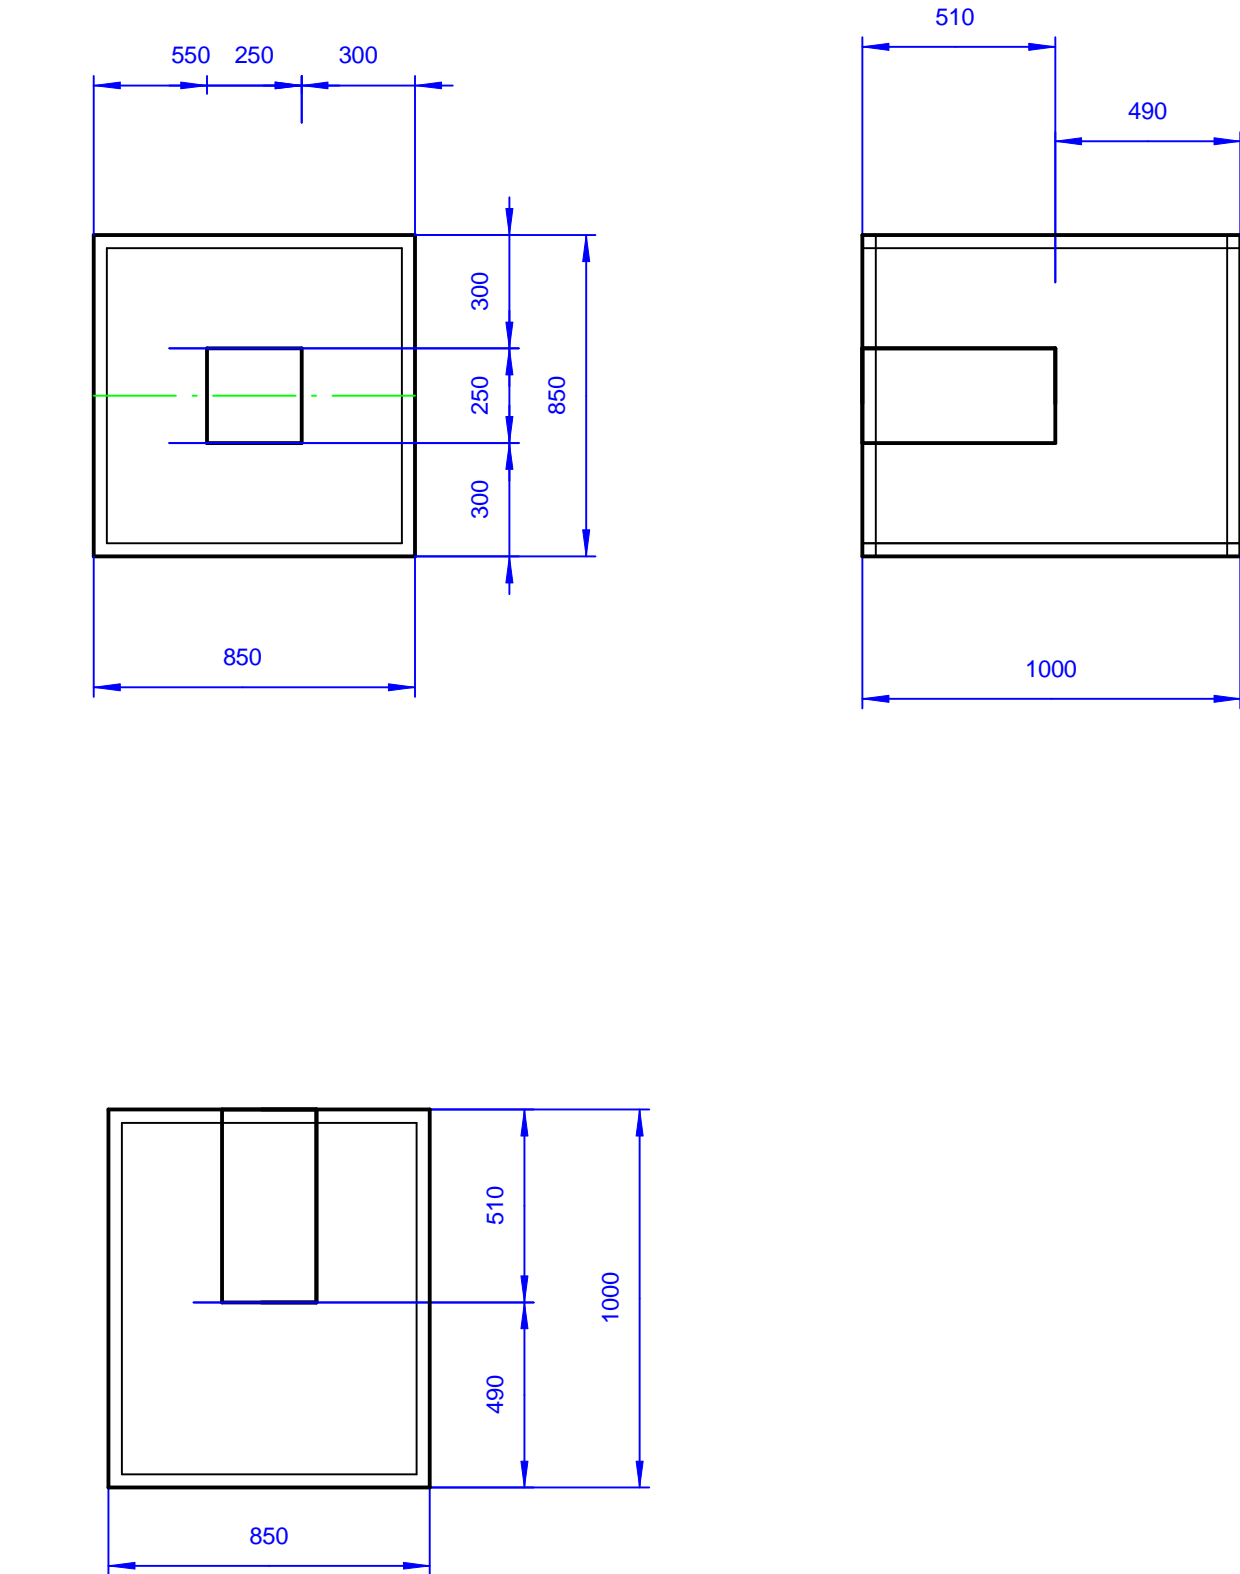


④ 4 D12 ; l = 4,24 m

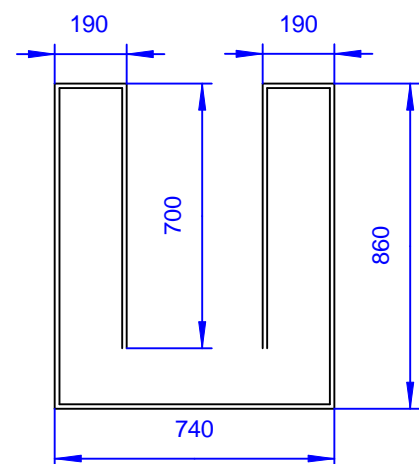

③ 4 D12 ; l = 1,75 m

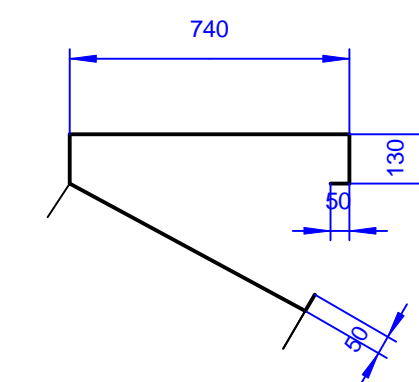


Mattenbewehrung unten

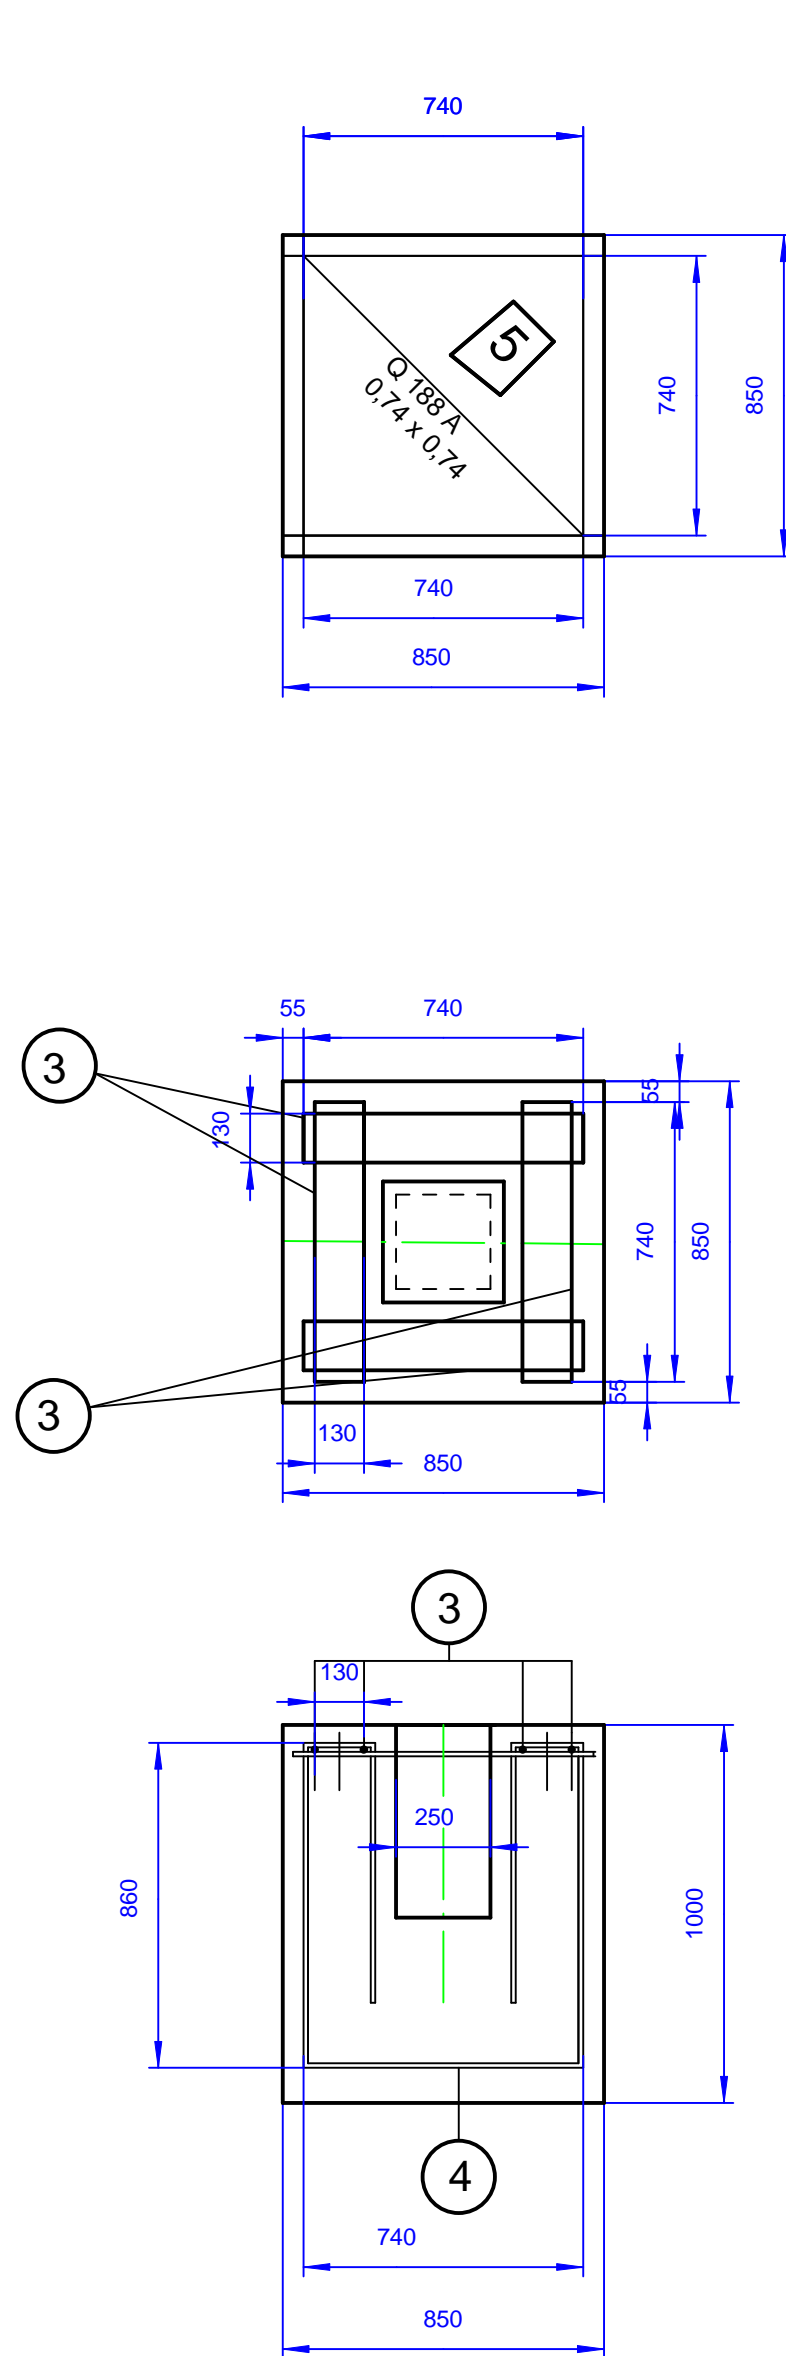

ZUR BEACHTUNG !

Meine Zeichnungen sind nur in Verbindung mit den Plänen des Architekten und der Fachingenieure gültig !
Verantwortung wird nur für die rein konstruktiven Angaben zur Tragwerksplanung übernommen.
Unstimmigkeiten sind dem Planverfasser sofort mitzuteilen. Bei Nichtbeachten haftet der Ausführende !

Mattenbewehrung oben

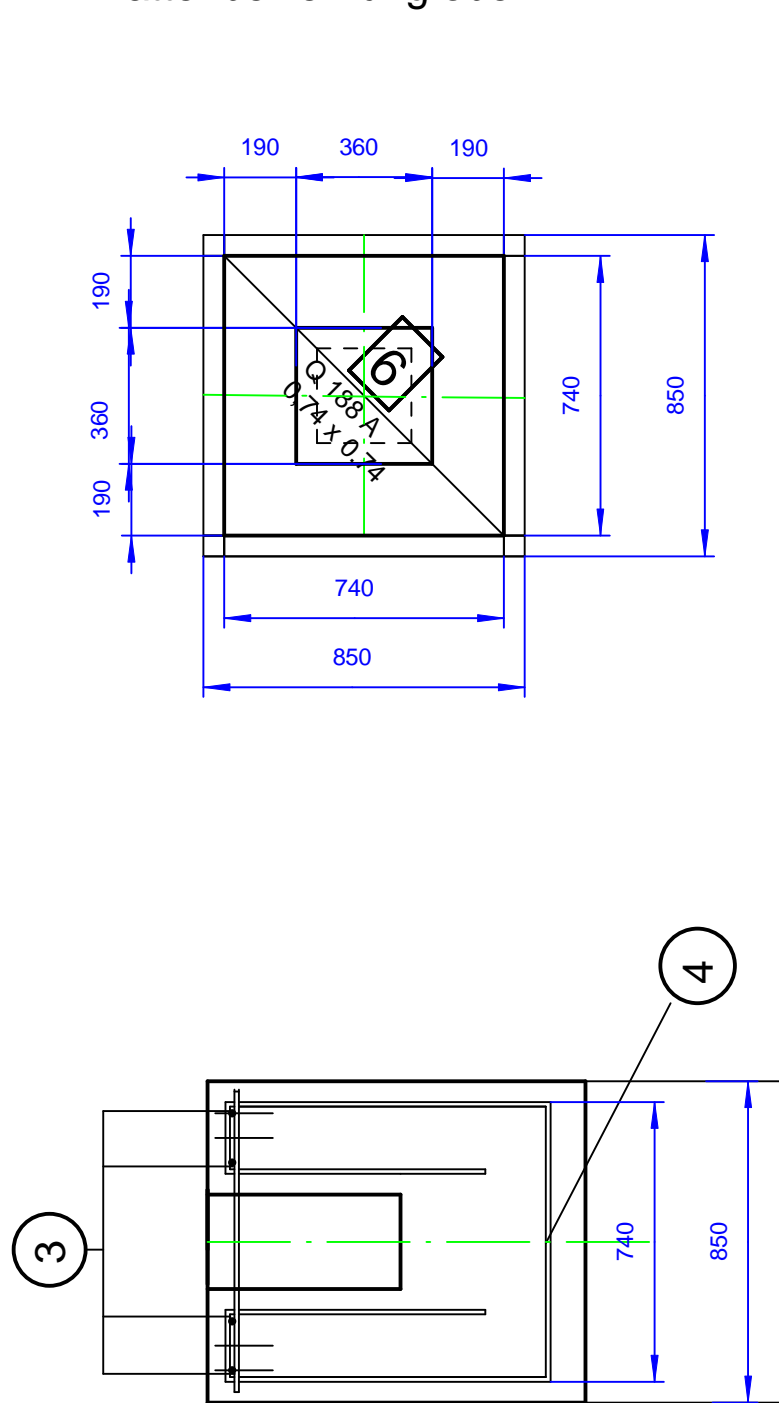

C35 / 45
XC2, XS3

cmin = 40 mm
δcdev = 15 mm

cnom = 55 mm

			HÄNIG - BAUSTATIK		Ostra - Allee 29 Seitengebäude links 01067 Dresden			
					Tel.: 0351-4951872 Fax.: 0351- 4960547			
Index	Dat.	Name	Bezeichnet / Bauherr					
			Wertstoffhof Stadtreinigung Dresden					
			Altonaer Strasse 24 : 01159 Dresden					
<p>Für diese Zeichnung wird jeglich gesetzlich vorgesehener Rechtsschutz in Anspruch genommen. Sie darf ohne Genehmigung weder kopiert, vervielfältigt, dritten Personen unerlaubt mitgeteilt oder anderweitig mißbrauchlich benutzt werden.</p>			Fundament F3					
			Zeichnung -Nr.:	Z3	Datum 24.7.24	Bearbeiter:HA	Gepr.:	Blattzahl : 3
					Maßstab : 1:20	Gez.:HA		Blatt :1