

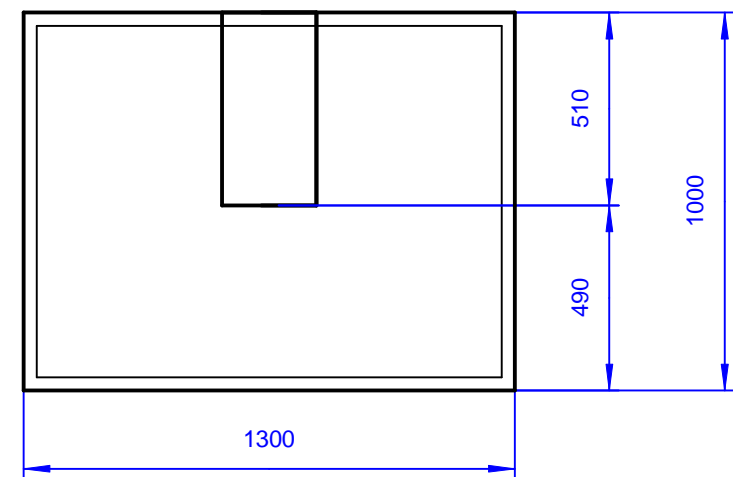



Schalplan

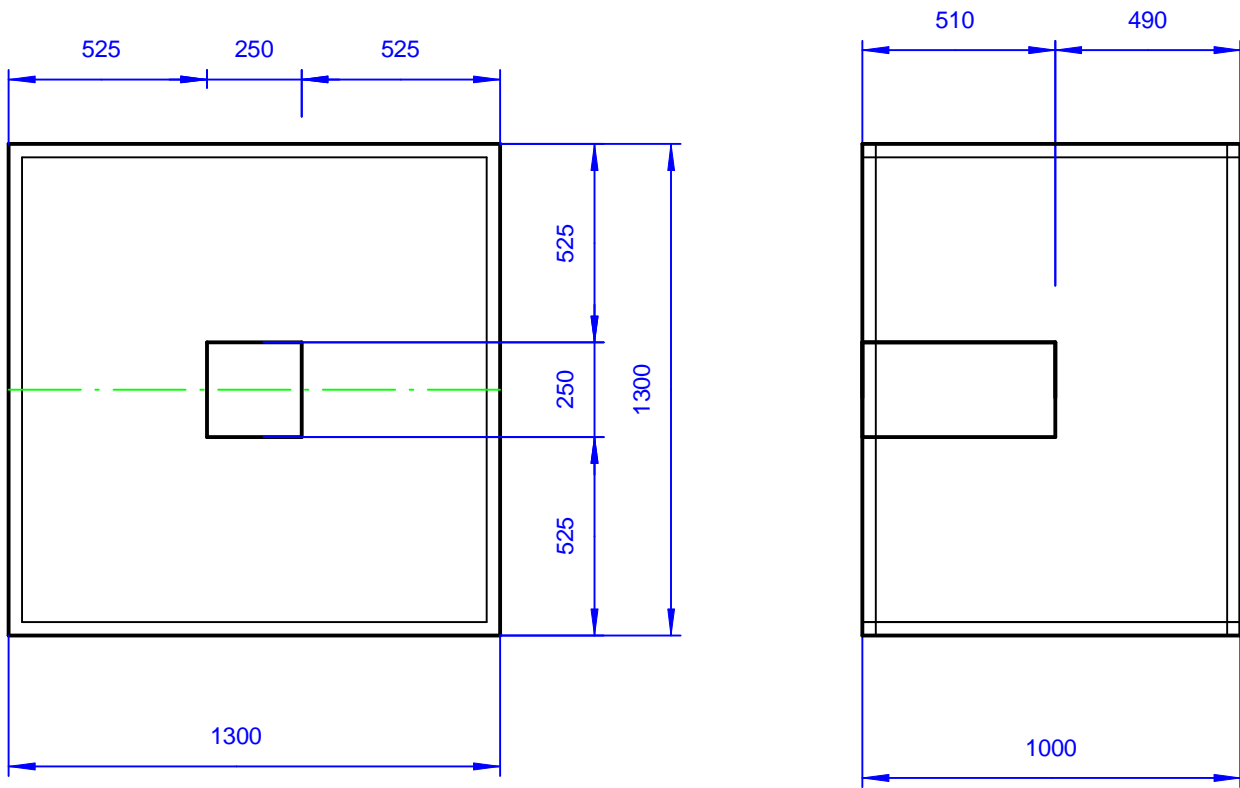


② 4 D12 ; l = 4,54 m

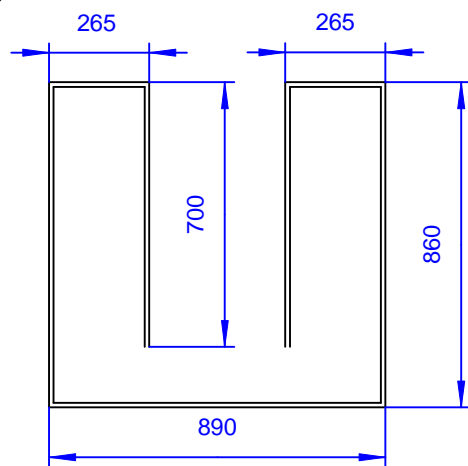



① 4 D12 ; l = 2,26 m

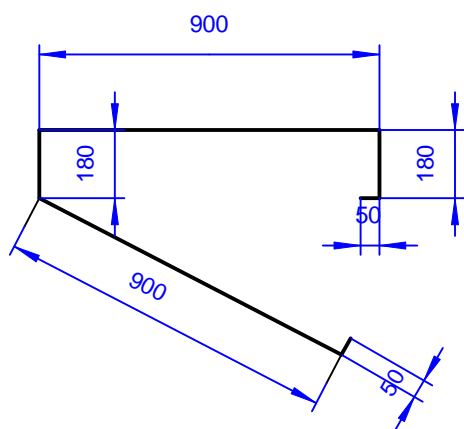

Mattenbewehrung unten

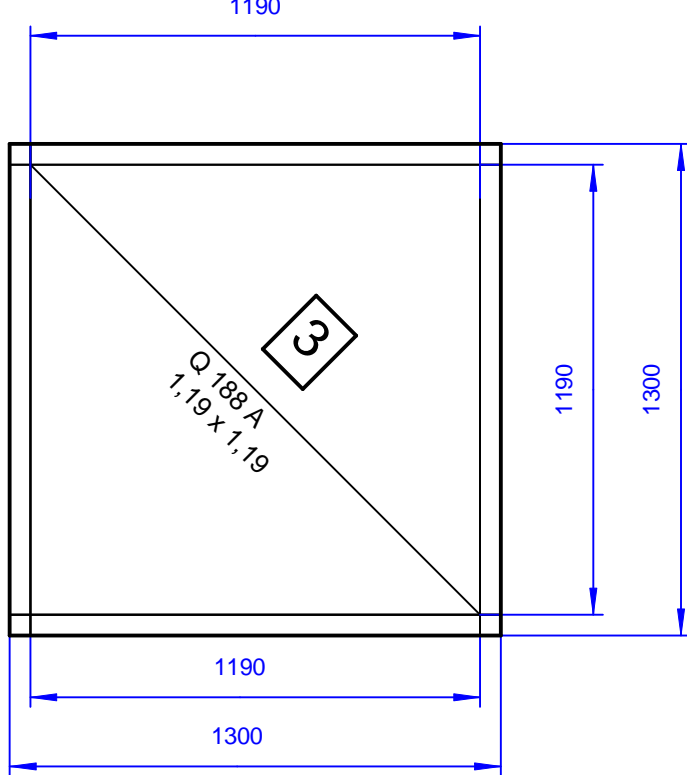

Mattenbewehrung oben

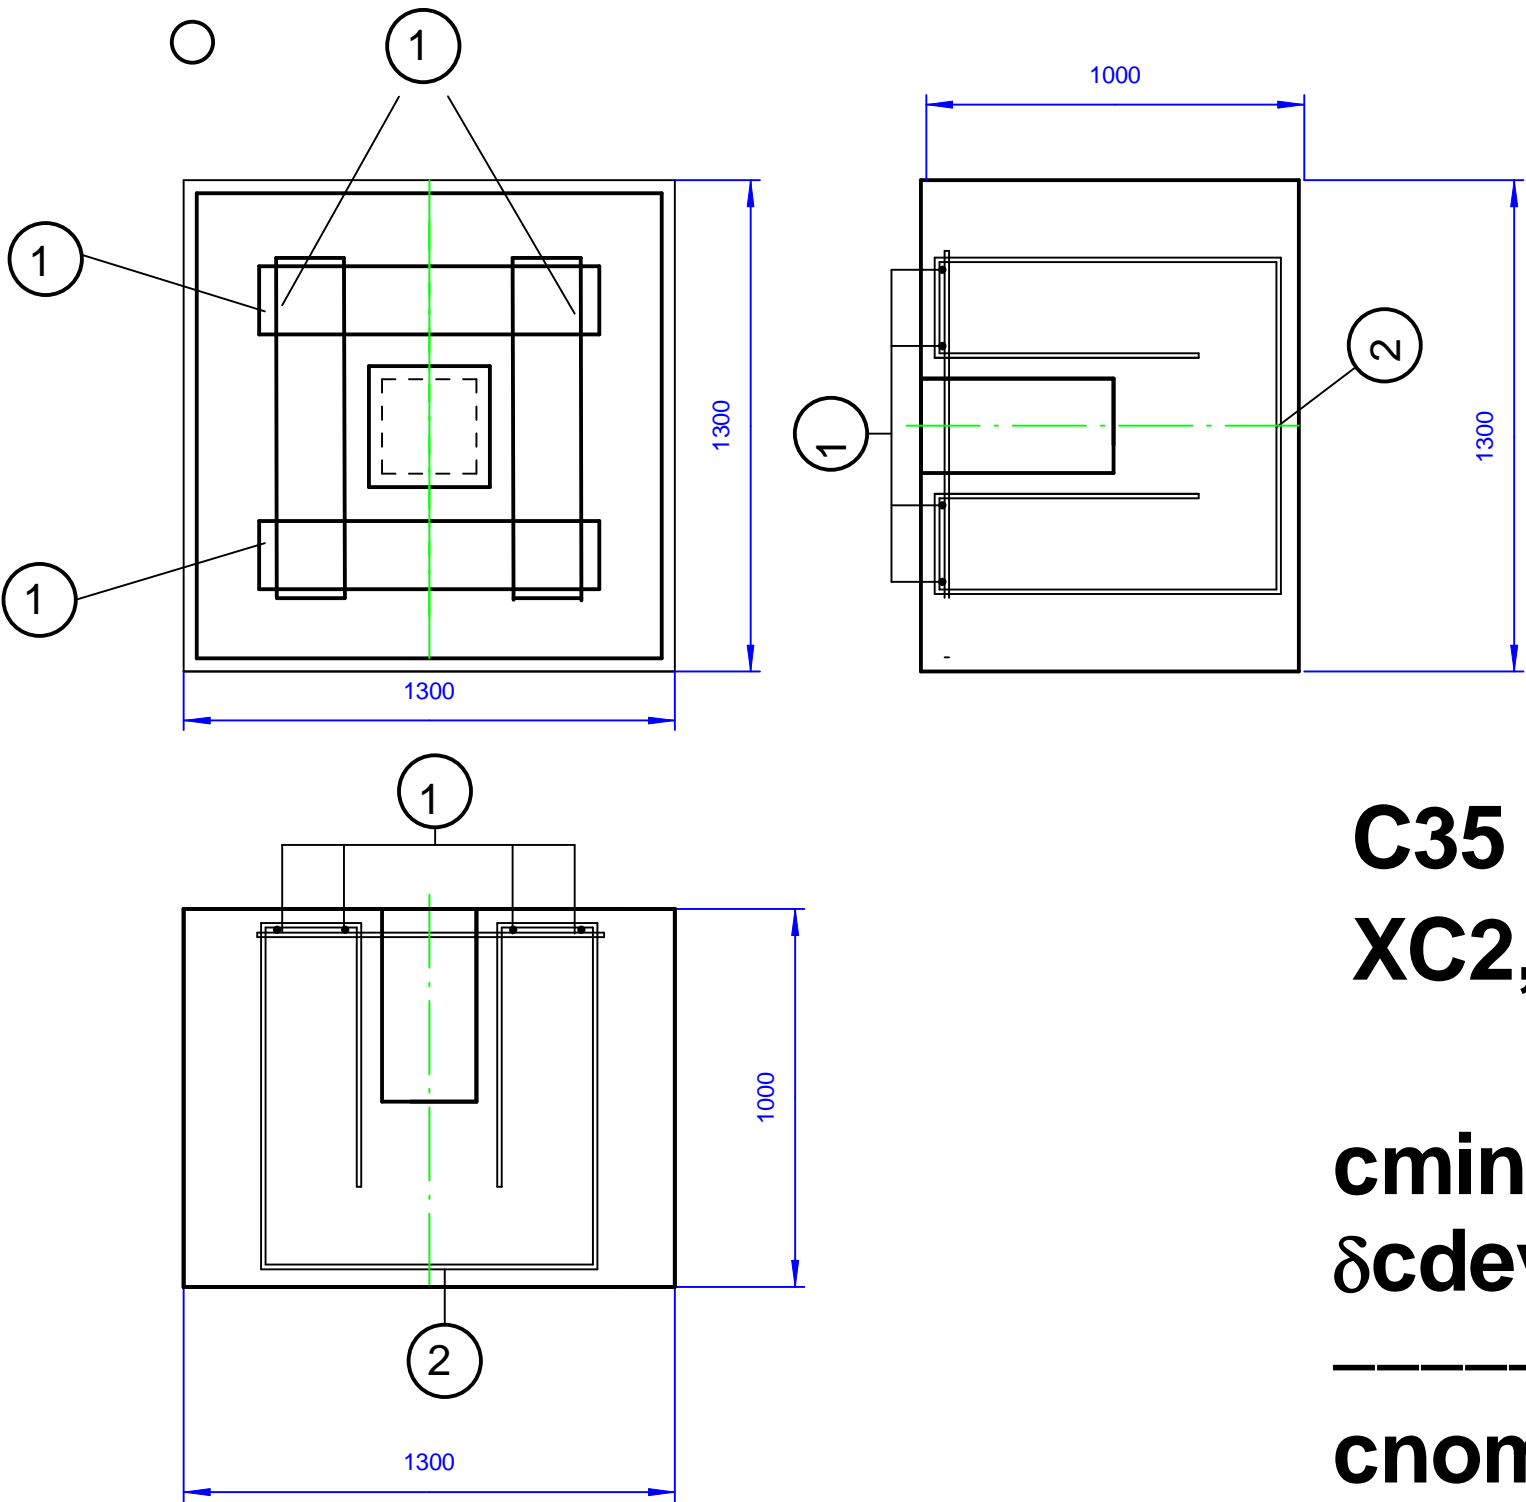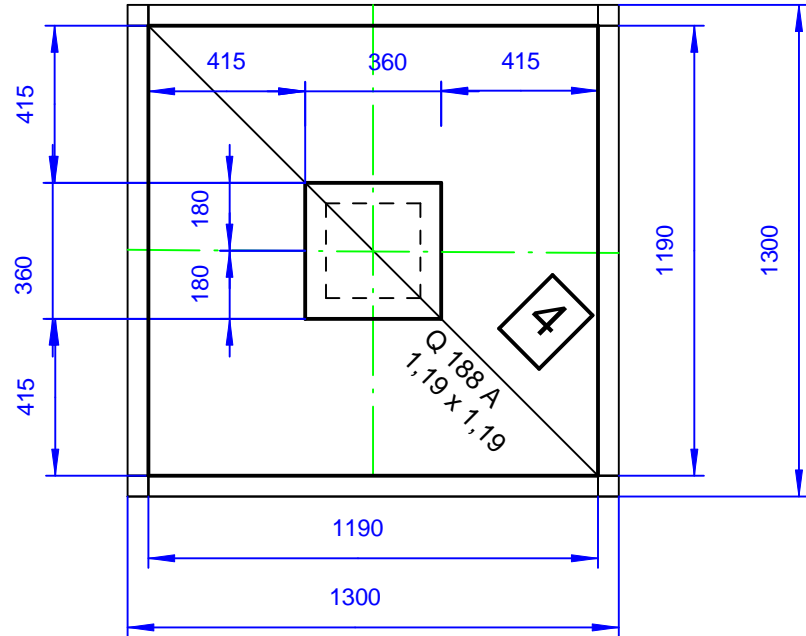

C35 / 45  
XC2, XS3

cmin = 40 mm  
δcdev = 15 mm

cnom = 55 mm

ZUR BEACHTUNG !

Meine Zeichnungen sind nur in Verbindung mit den Plänen des Architekten und der Fachingenieure gültig !  
Verantwortung wird nur für die rein konstruktiven Angaben zur Tragwerksplanung übernommen.  
Unstimmigkeiten sind dem Planverfasser sofort mitzuteilen. Bei Nichtbeachten haftet der Ausführende !

			<b>HÄNIG - BAUSTATIK</b>			Ostra - Allee 29 Seitengebäude links 01067 Dresden				
						Tel.: 0351-4951872 Fax.: 0351- 4960547				
Index	Dat.	Name	Bezeichnet / Beinhaltet							
a	5.8.24	Hä - Pos-Nr.1,2	Wertstoffhof Stadtreinigung Dresden Altonaer Strasse 24 : 01159 Dresden							
			<b>Fundament F2</b>							
Für diese Zeichnung wird jeglich gesetzlich vorgesehener Rechtsschutz in Anspruch genommen. Sie darf ohne Genehmigung weder kopiert vervielfältigt, dritten Personen un erlaubt mitgeteilt oder anderweitig mißbräuchlich benutzt werden.			Zeichnung -Nr.: <b>Z2-a</b>							
			Datum 24.7.24		Bearbeiter:Hä		Gepr.:		Blattzahl : 3	
			Maßstab : 1:20		Gez.:Hä				Blatt : 1	