
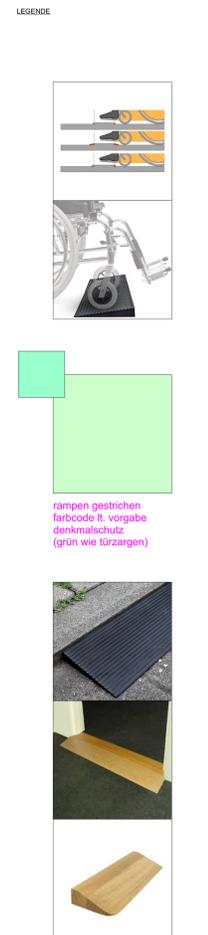


1. OBERGESCHOSS GRUNDRISS RAMPEN | BARRIEREFREIHEIT

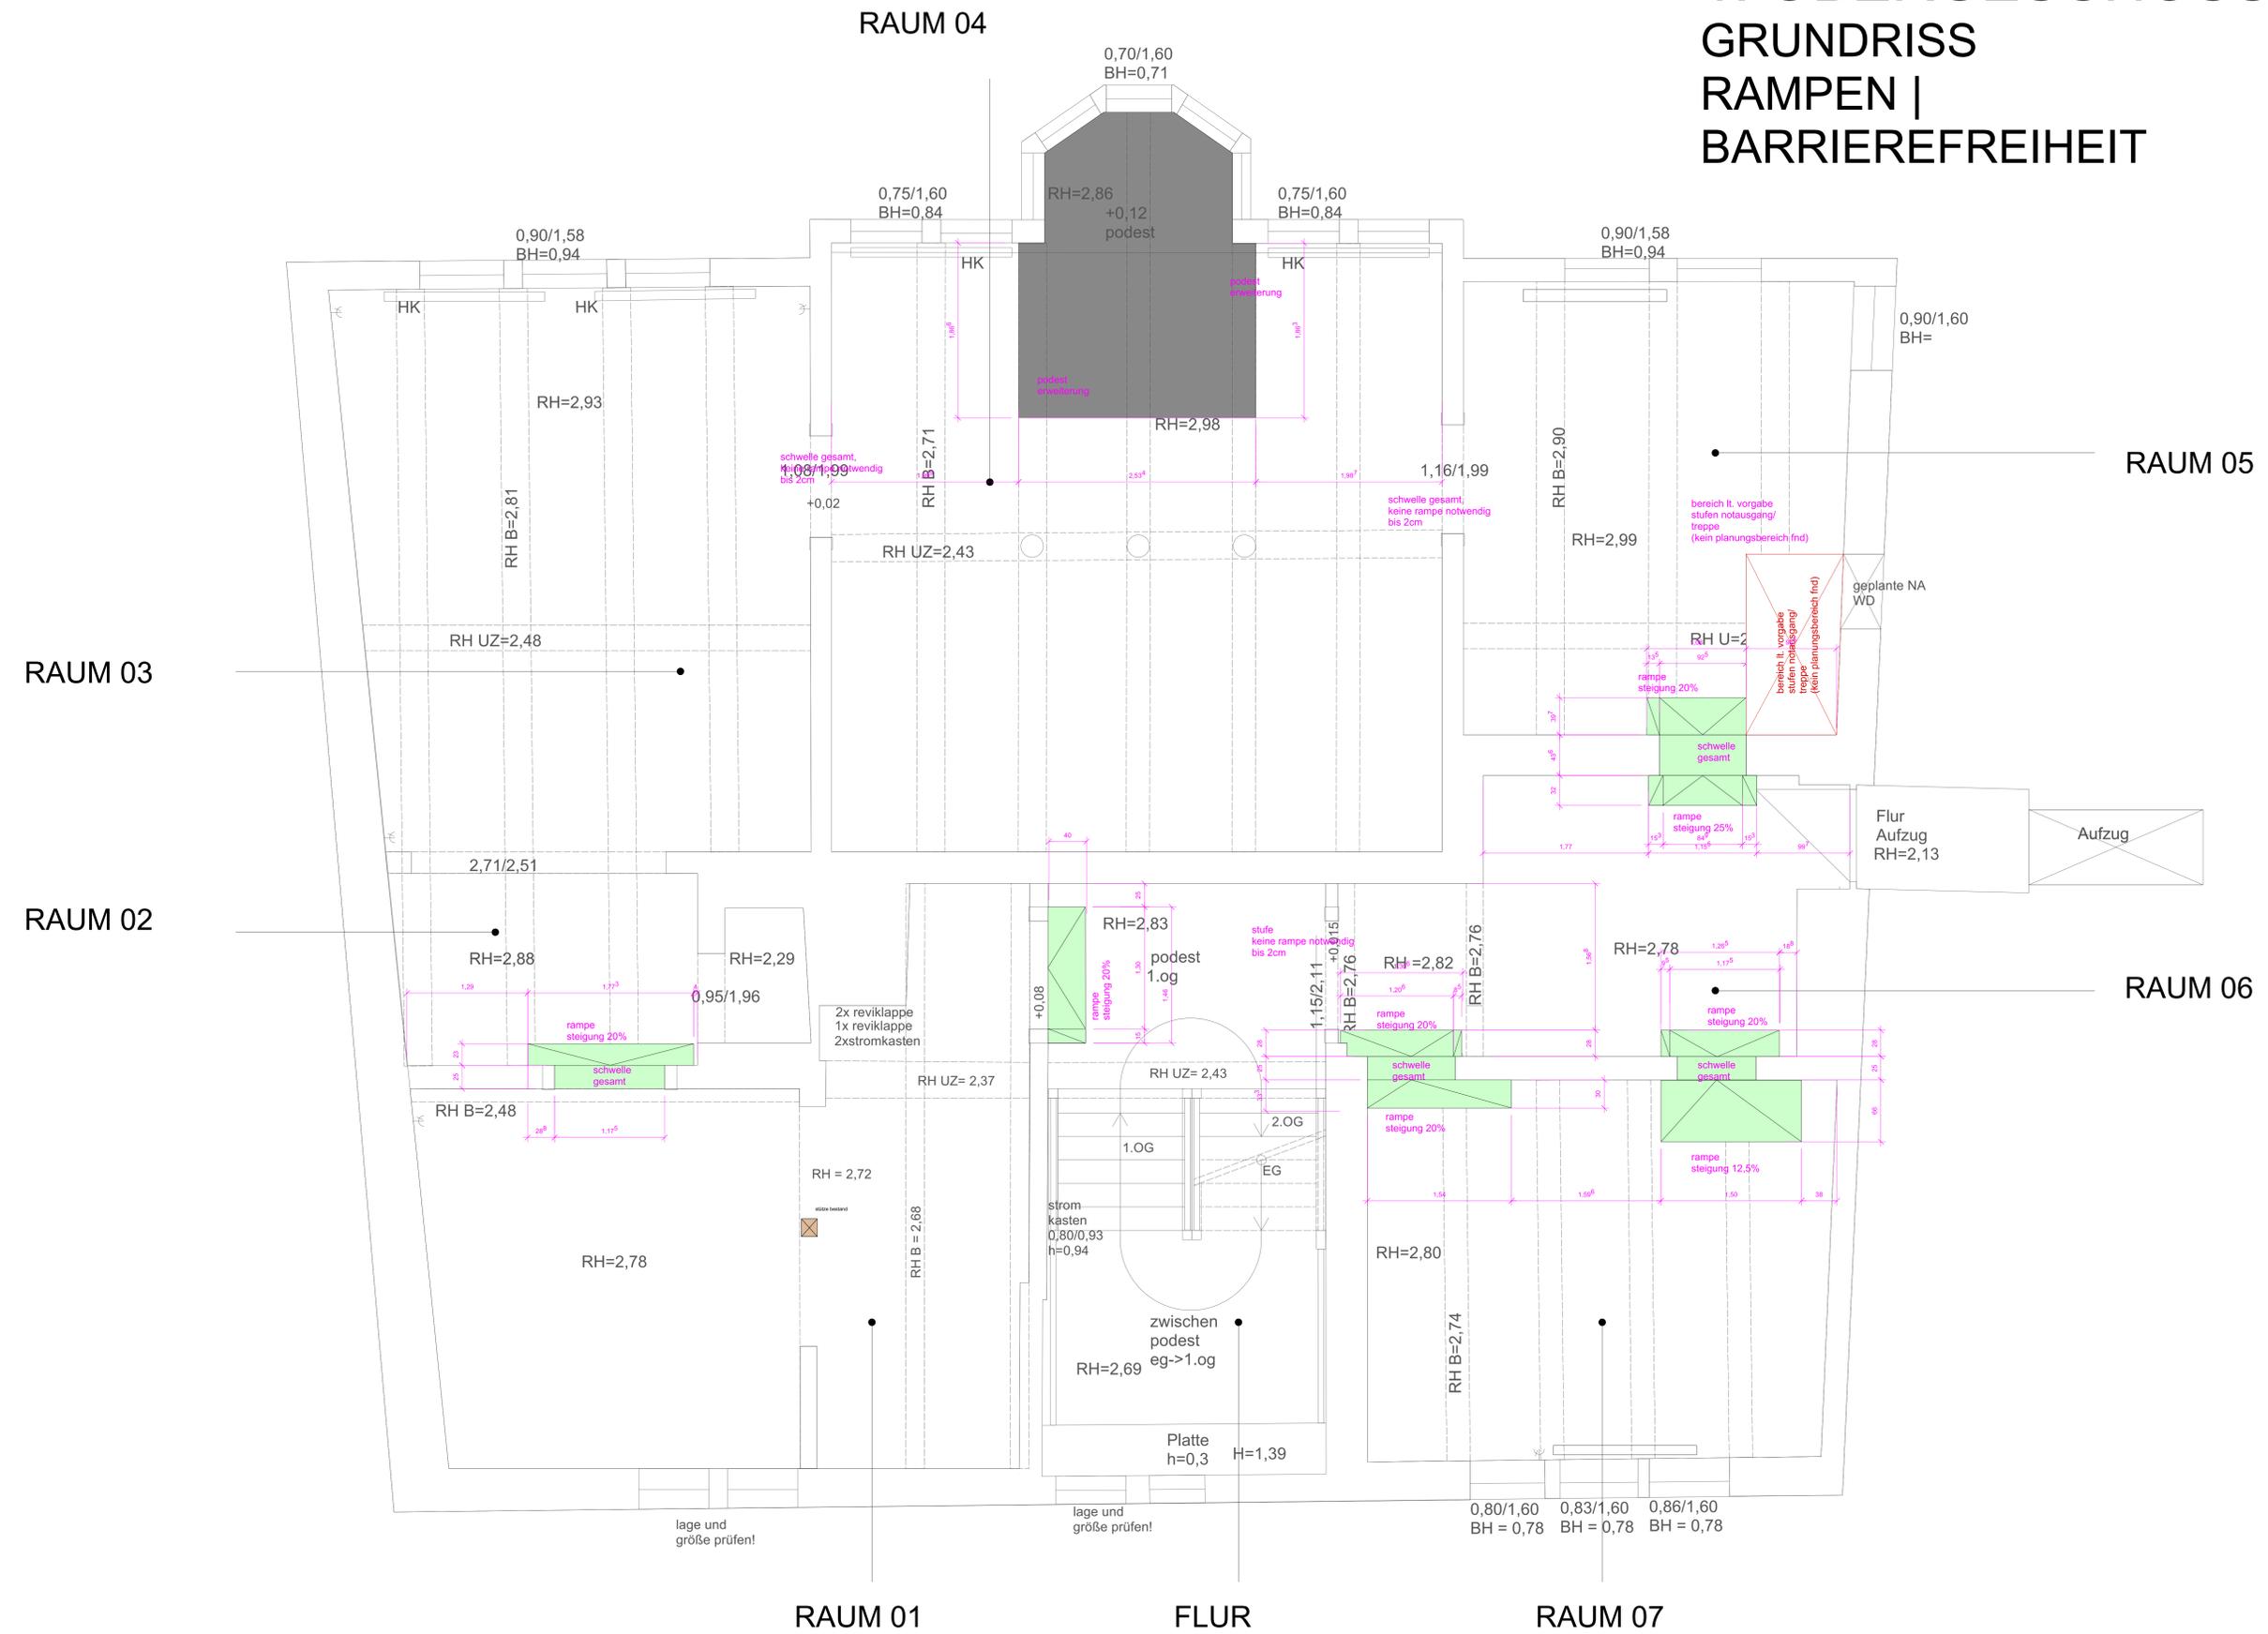

GRUNDRISS 1. OBERGESCHOSS Rampen

Aktivierung des Museums „Alte Münze“

Alle Maße sind am Bau durch Lieferanten und ausführende Firmen vor Fertigung zu prüfen und den Gegebenheiten anzupassen. Abweichungen zwischen Aufmaß und Zeichnung sind über ein Bauprotokoll mitzuteilen.

Planung: rinnen architektur design
Projekt: 23.08.2024
Skala: 1:25
Blatt: B

Alle Rechte vorbehalten. Nachdruck, Vervielfältigung und Verbreitung, auch auszugsweise, ist ohne schriftliche Genehmigung der rinnen architektur design.