

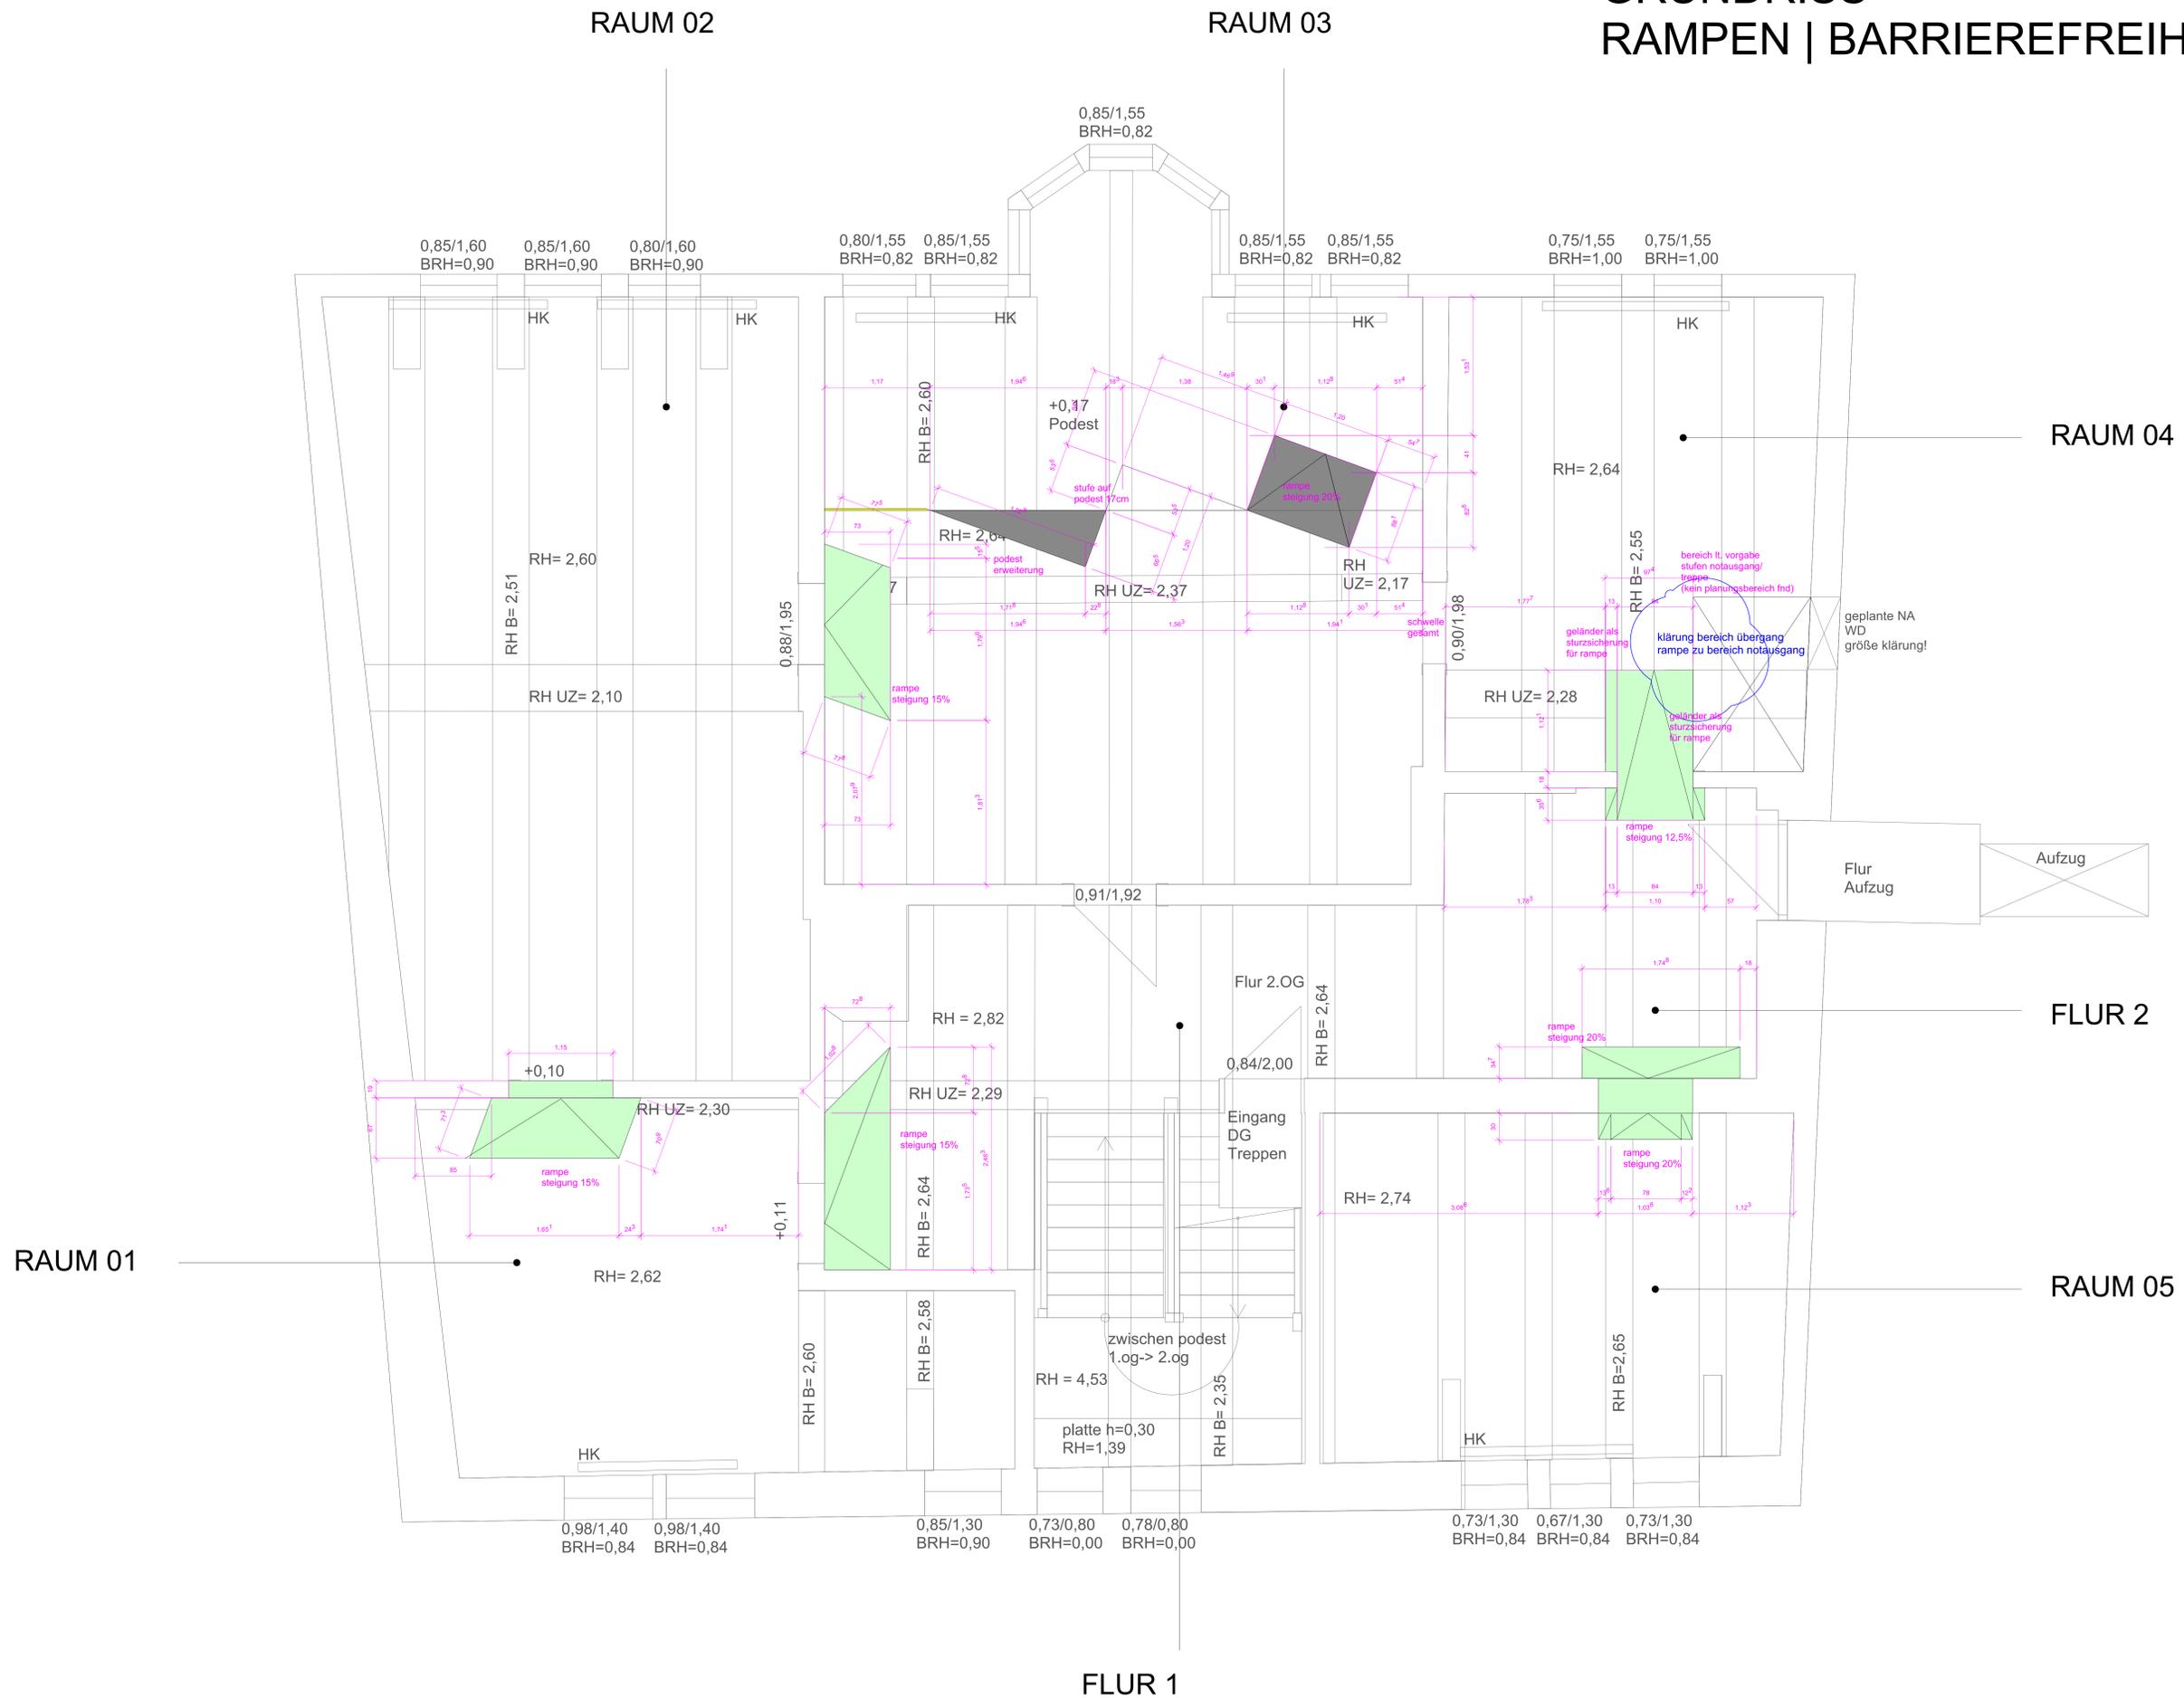


# 2. OBERGESCHOSS GRUNDRISS RAMPEN | BARRIEREFREIHEIT

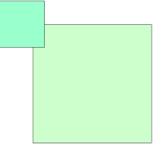

LEGENDE

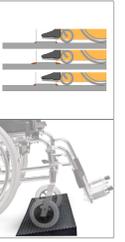

rampen gestrichen  
farbcode II, vorgabe  
denkmalschutz  
(grün wie türzargen)



## 2. OBERGESCHOSS GRUNDRISS Rampen

Projektbezeichnung:  
**Aktivierung des Museums  
„Alte Münze“**

Alle Maße sind am Bau durch Lieferanten und ausführende Firmen vor  
Fortgang zu prüfen und den Gegebenheiten anzupassen.  
Abweichungen zwischen Aufbau und Zeichnung sind allen am Bau  
Beteiligten mitzuteilen.

Planer:  
Innen  
architektur  
design

Proj.-Quadrat:  
Ulmerstr. 11  
80333 Zürich  
Tel. 0075 / 270 40 30  
Fax 0075 / 680 71 60

Planungs- Datum: 23.08.2024  
Skala: 1:25  
Blatt: B

Diese Zeichnung ist urheberrechtlich geschützt und darf ohne unsere schriftliche  
Zustimmung weder ververvielfältigt, noch einem Dritten ausgehändigt werden.