

**LEGENDE**

**ENTWÄSSERUNG**


- SCHMUTZWASSERKANAL, vorh.
- REGENWASSERKANAL, vorh.
- SCHMUTZWASSERKANAL, gepl.
- REGENWASSERKANAL, gepl.
- ANSCHLUSSELEITUNG STRASSENSINKKASTEN, gepl.
- KASTENRINNE, gepl.
- ▣ REGENRÜCKHALTUNG, gepl.

**LEGENDE** Bestand Ver- Entsorgung

- Wasserversorgung / ETBH
- Schmutzwasserkanal
- Regenwasserkanal
- Stromleitung, MS / Sachsen Netze
- Stromleitung, NS / Sachsen Netze
- Telekommunikation / Deutsche Telekom
- FM-Kabel / Sachsen Netze
- Fernmeldekabel / Sachsen Gigabit
- Telekommunikationskabel / Anlage
- Gasleitung / Sachsen Netze

**LEGENDE** Vermessung Bestand

- ⊗ Gasschieber
- ⊙ Höhenfestpunkt
- Grenzpunkt
- nicht abgemerkter Grenzpunkt
- abgemerkter Grenzpunkt
- Mauer
- Zaun
- Mauer mit Zaun
- Hecke
- Wasserschieber
- ⊕ Unterfuhrhydrant
- ⊕ Oberfuhrhydrant
- Mast
- Straßensrand
- Leilpfosten
- ⊙ abwesende Schutzzeichnung
- ⊙ Schacht
- ⊙ Straßenablauf
- ⊗ Laterne
- ⊙ Schalkkasten
- ⊕ Durchfall
- ⊕ Ortschaft
- ⊕ Schild
- ⊕ Baum
- ⊕ Einbahnstraße
- ⊕ Zuf. Zufahrt (Kfz)
- ⊕ Zugang (Personen)



**NUR ZUR AUSSCHREIBUNG**

e			
d			
c			
b			
a			
Index	Art der Änderung	Datum	Name

Planverfasser: **rebo consult** Ingenieurgesellschaft mbH

bearbeitet: Nov. 2024 Gü  
gezeichnet: Nov. 2024 Hw/Ar  
geplottet: 06.11.2024

geprüft: \_\_\_\_\_

Auftraggeber: **Hanitzsch GmbH & Co.KG**  
Zschoner Ring 18  
01723 Kesselsdorf

Unterlage: 2  
Blatt-Nr.: 2  
Index: \_\_\_\_\_

Projekt: **Errichtung von 30 LKW-Stellplätzen mit Sanitärgebäude in Wildruff-Kesselsdorf (01723) Unkersdorfer Straße 13**

Planinhalt: **Lageplan Ver- und Entsorgung**  
Maßstab: 1:250

Planverfasser: rebo consult Ingenieurgesellschaft mbH  
Unterbreizbach, den 06.11.2024

Auftraggeber: Hanitzsch GmbH & Co.KG  
Kesselsdorf, den \_\_\_\_\_