



LEGENDE


	FLACHBORDSTEIN		PFLASTERFLÄCHEN FAHRGASSE/STELLPLATZ
	ZAUN		PFLASTERFLÄCHEN WEGE
	QUERNEIGUNG		GRÜNFLÄCHEN
AUSSTATTUNG			GEBÄUDE
	KAMERA		SPRITZSCHUTZSTREIFEN
	BELEUCHTUNG		BÖSCHUNG DAMM
	E-VERTEILER		BÖSCHUNG EINSCHNITT
	STELLPLATZE E-MOBILITÄT		
	SCHRANKENANLAGE		

LEGENDE Bestand Ver- Entsorgung

	Wasserversorgung / ETBH		Stromleitung, MS / Sachsen Netze
	Schmutzwasserkanal		Stromleitung, NS / Sachsen Netze
	Regenwasserkanal		Telekomleitung / Deutsche Telekom
			FM-Kabel / Sachsen Netze
			Fernmeldkabel / Sachsen Gigabit
			Telekommunikationskabel / Anlage
			Gasleitung / Sachsen Netze

LEGENDE Vermessung Bestand

	Gasschieber		Wasserschieber		Laterne
	Höhenfestpunkt		Unterfuhrhydrant		Schalkkasten
	Grenzpunkt		Oberfuhrhydrant		Durchlaß
	nicht abgemerkter Grenzpunkt		Mast		Ortsschild
	abgemerkter Grenzpunkt		Straßenrand		Schild
	Mauer		abwesende Schutzzeichnung		Baum
	Zaun		Leitposten		Einbahnstraße
	Mauer mit Zaun		Schacht		Zuf. Zufahrt (Kfz)
	Hecke		Straßenablauf		Zug. Zugang (Personen)



NUR ZUR AUSSCHREIBUNG

e			
d			
c			
b			
a			
Index	Art der Änderung	Datum	Name

rebo consult ingenieurgesellschaft mbh Hauptverwaltung: ... Niederlassungen: ...	Datum: Nov. 2024 Zeichen: Gü bearbeitet: Nov. 2024 gezeichnet: Nov. 2024 geplotet: 06.11.2024
Auftraggeber: Hanitzsch GmbH & Co.KG Zschoner Ring 18 01723 Kesselsdorf	Unterlage: 2 Blatt-Nr.: 1 Index:
Projekt: Errichtung von 30 LKW-Stellplätzen mit Sanitärgebäude in Wilsdruff-Kesselsdorf (01723) Unkersdorfer Straße 13	Planinhalt: Lageplan Verkehrsanlagen Maßstab: 1:250
Planverfasser: rebo consult ingenieurgesellschaft mbh Unterbreizbach, den 06.11.2024	Auftraggeber: Hanitzsch GmbH & Co.KG Kesselsdorf, den