



Ansicht



Grundriss

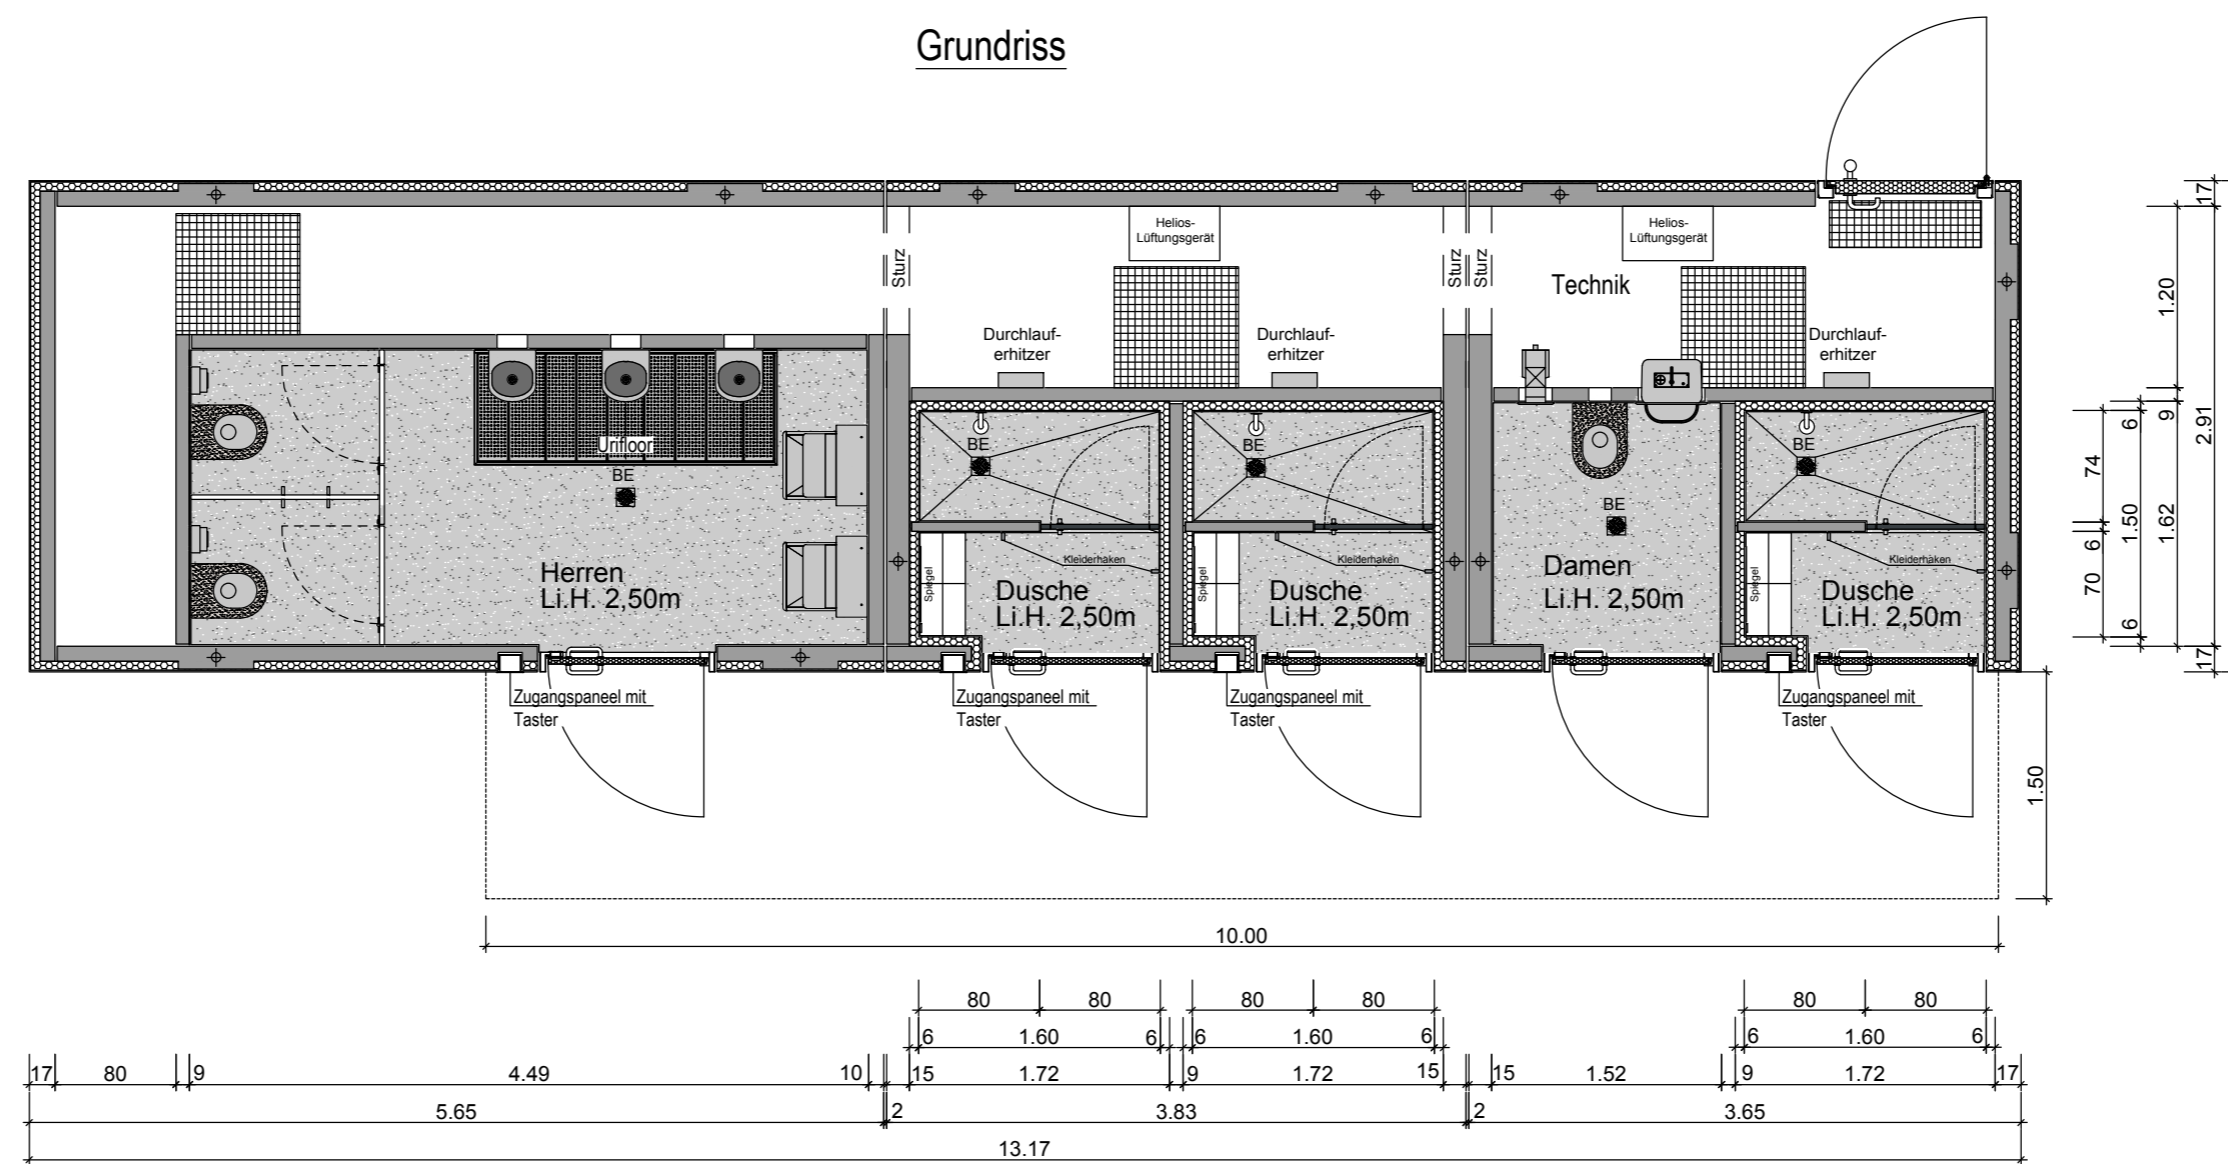

Helios Lüftungsgerät links mit WRG
 KWL 300 W L
 400449
 B/H/T: 600/658/361

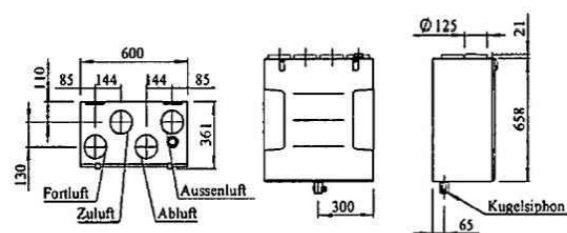

Index	Änderung	Datum	Name
Diese Zeichnung darf ohne unsere Genehmigung weder kopiert noch an Dritte weitergegeben bzw. zur Kenntnis gebracht werden.		Projekt: Individual-WC Kesselsdorf Putzfassade, mit Zugangspaneel mit Taster, mit Urifloor, mit Kunstharzboden, mit individuellen Vordach	
Entwurfsplanung! Technische Änderungen vorbehalten.		Name gezeichnet: LPG Datum gezeichnet: 06.11.24	Zeichnungs-Nr.: 103122359_E_BMP_01_GEB_ASZ_001
Blattgröße 42 x 59,4 / DIN A2		Name geprüft: TBS Datum geprüft: 06.11.24	Maßstab: 1:50 m,cm Pfad: P:\103111 Inland\B2 CW\103122359 Kesselsdorf_Truck Parking Stationen\A-Angebote\6-TB