


Die Flurstücksgrenzen wurden nachrichtlich übernommen.  
ALK-Daten vom 22.02.2017 vom Landratsamt Mittelsachsen.

- PLANUNG
- Baumfällung
  - Abrissobjekte
  - Abriss- und Beräumungsfläche
  - Gebäudeteile-Nr. / Bauwerke
  - temporäre Baustraße 4,00 m breit

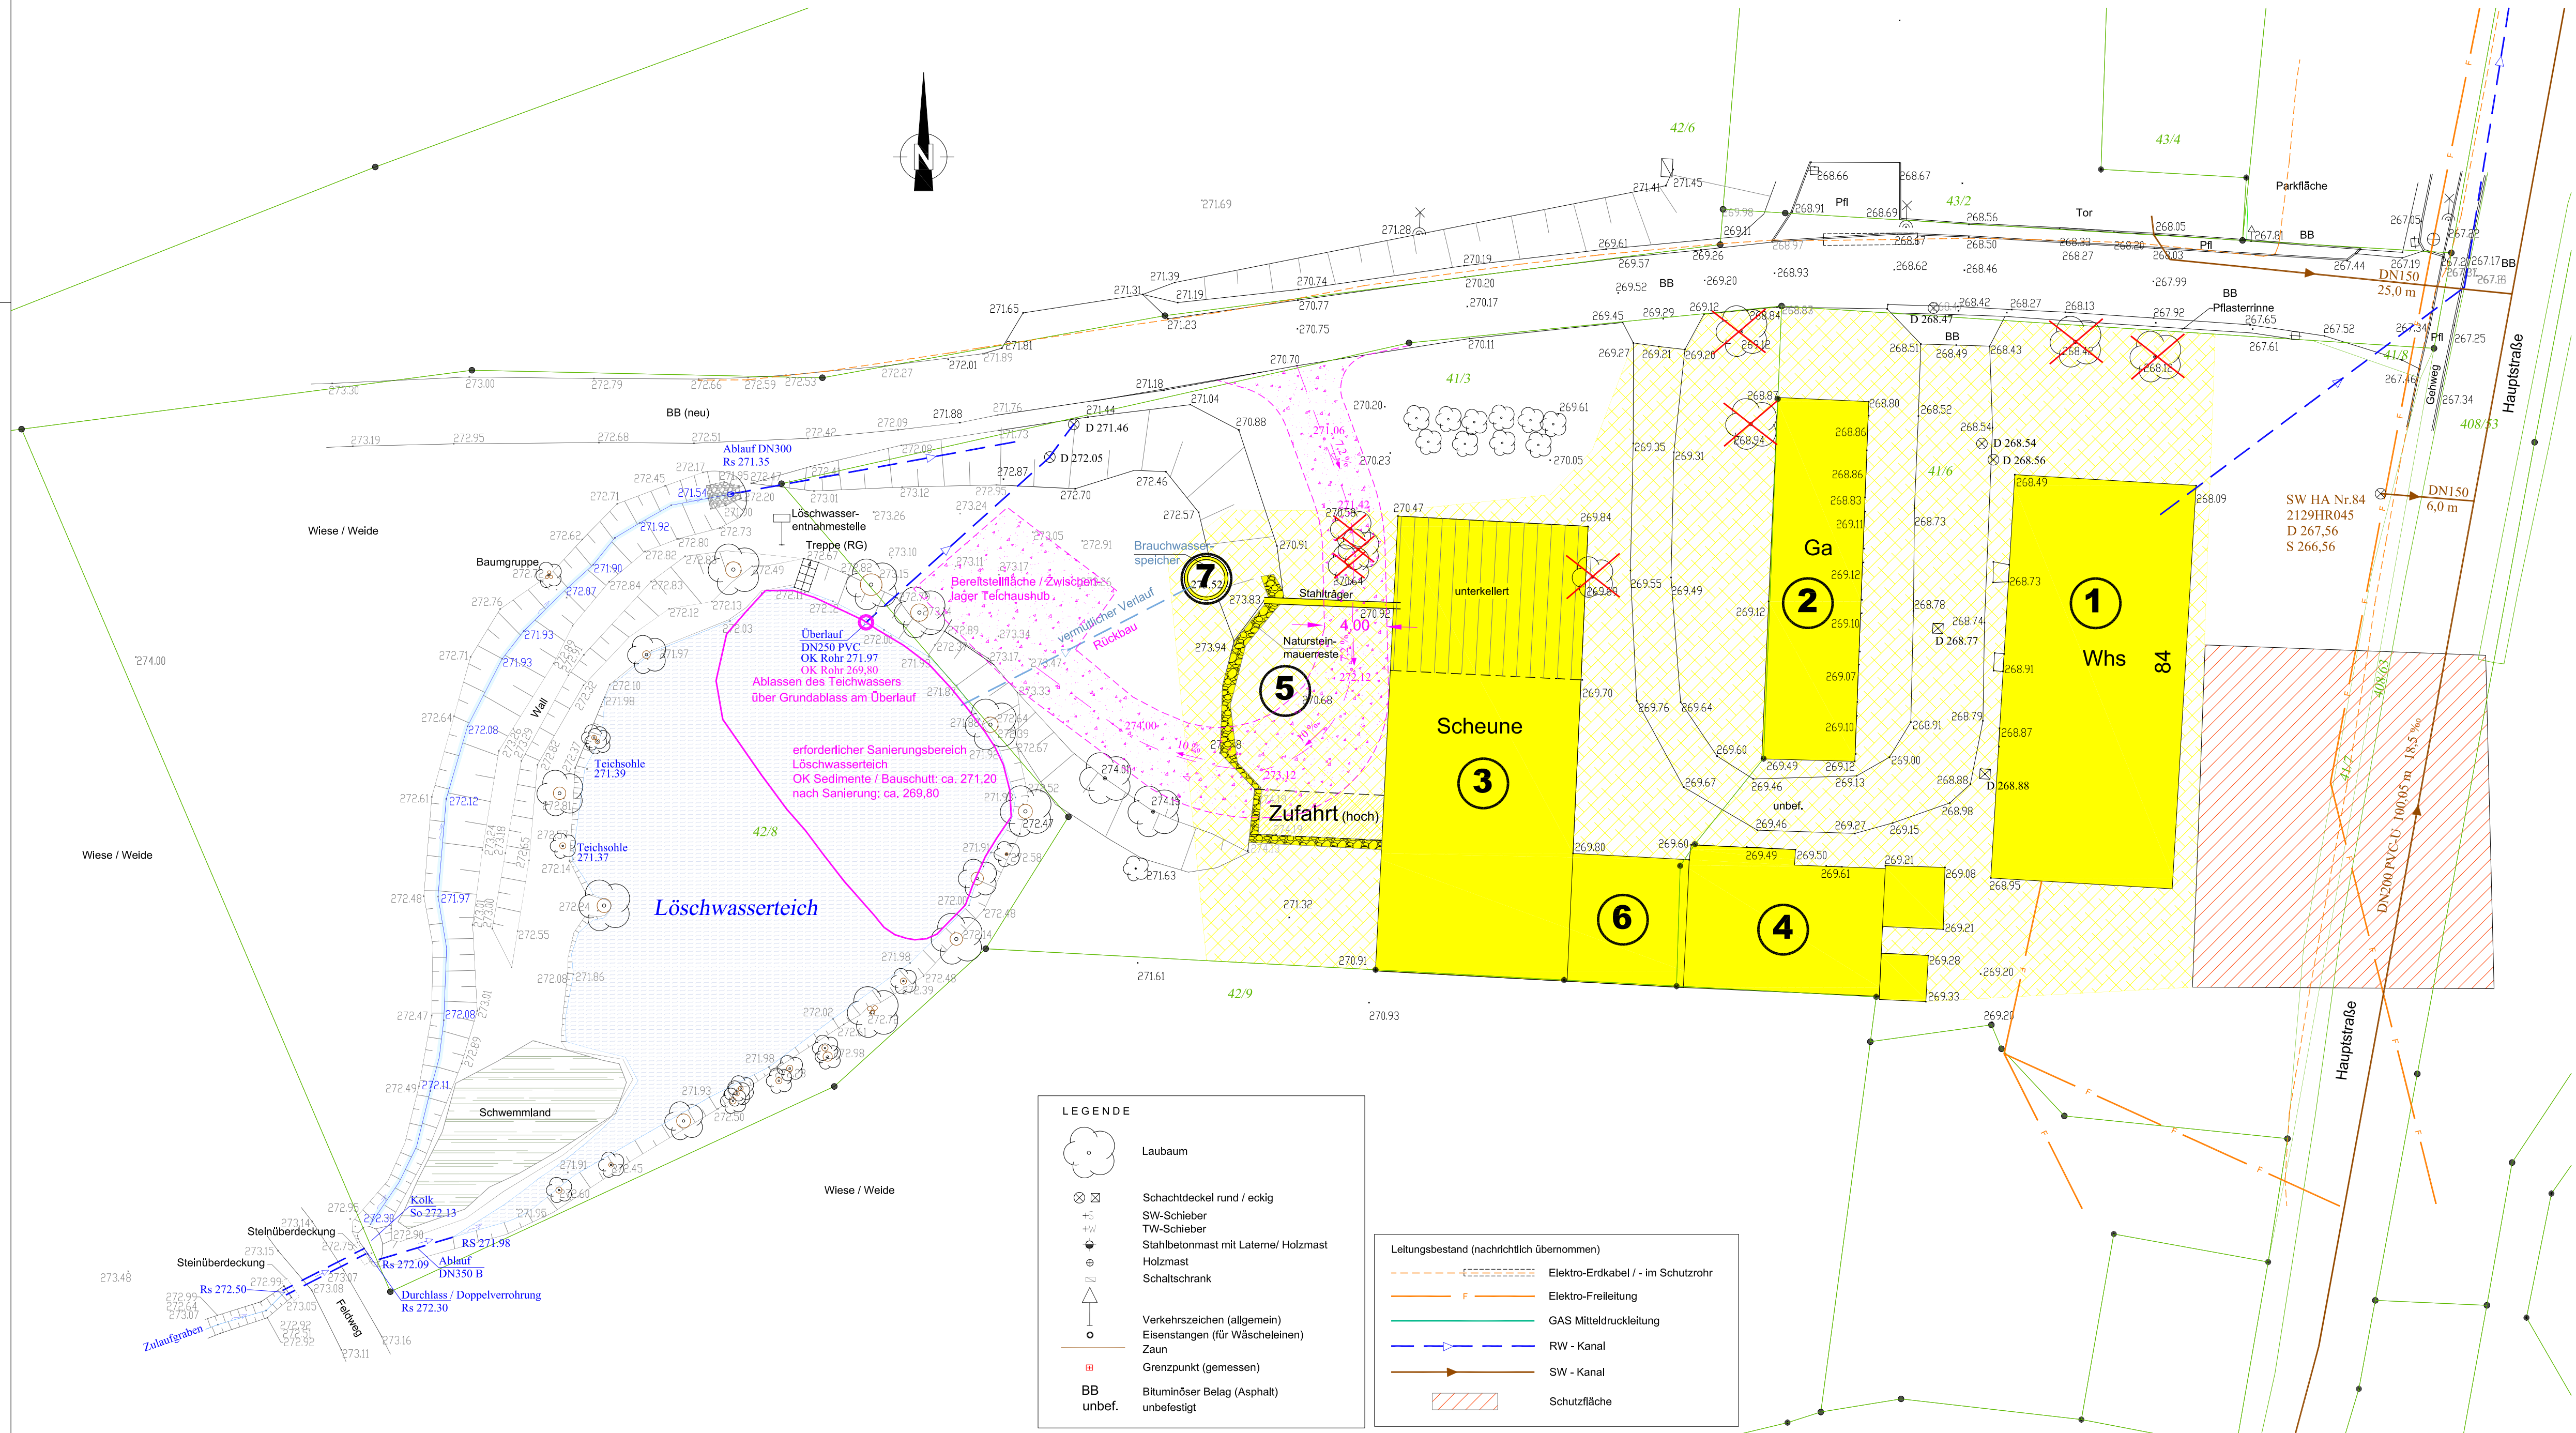

Nr.	Datum	Zeichen

Auftraggeber:



## Gemeinde Striegistal

<b>SLG</b>		Datum	Namen	
		gemessen:	13.02.2024	Kaden
Ingenieurbüro für Umweltschutz und Projektierung GmbH		bearbeitet:	Kaden	
		gezeichnet:	07.11.2024	Endlich-Irmer
Telefon (0371) 5620525 Telefax (0371) 5620561 E-Mail: info@SLG-Chemnitz.de		geprüft:	07.11.2024	Kaden

Projekt/Bauvorhaben:

### "Brachflächensanierung Ullrichs Hof"


#### Flurstücke 41/3 und 41/4 in Marbach, Gemeinde Striegistal

Planinhalt:  
Lageplan Abriss- und Entsorgung

Plan Nr.: 3      Maßstab: 1: 250

**Ausführungsplanung**      Lagebezug: ETRS89      Höhenbezug: DHN2016

Vorbeträger:  
Gemeinde Striegistal  
Elsdorf  
Waldheimer Straße 13 09661 Striegistal  
Tel.: 034322/51320 eMail: gemeinde-striegistal@t-online.de

Planverfasser:  
 Ingenieurbüro für Umweltschutz und Projektierung GmbH  
Straße der Nationen 84 09111 Chemnitz  
Tel.(0371) 5620525 Fax (0371) 5620561  
e-mail: info@SLG-Chemnitz.de

(Datum, Unterschrift)      (Datum, Unterschrift)

- LEGENDE
- Laubbaum
  - Schachdeckel rund / eckig
  - SW-Schieber
  - TW-Schieber
  - Stahlbetonmast mit Laterne/ Holzmast
  - Holzmast
  - Schaltschrank
  - Verkehrszeichen (allgemein)
  - Eisenstangen (für Wäscheleinen)
  - Zaun
  - Grenzpunkt (gemessen)
  - Bituminöser Belag (Asphalt)
  - unbef.

- Leitungsbestand (nachrichtlich übernommen)
- Elektro-Erdkabel / - im Schutzrohr
  - Elektro-Freileitung
  - GAS Mitteldruckleitung
  - RW - Kanal
  - SW - Kanal
  - Schutzfläche