




Alle Bauteile des Zaunes inklusive Toranlage sind in der Stahlgüte S235JRG2 herzustellen. Die Pulverbeschichtung der verzinkten Pfosten, Zaunfelder und Tore hat einheitlich in der Farbe RAL 7016 zu erfolgen.

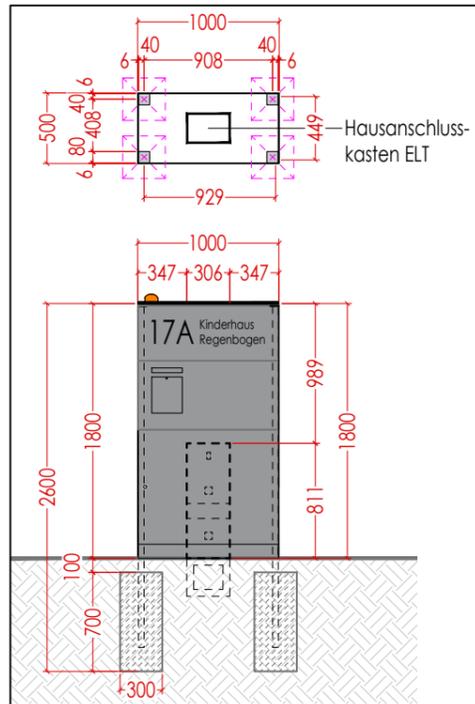

Grundriss und Ansicht Stele M1:50

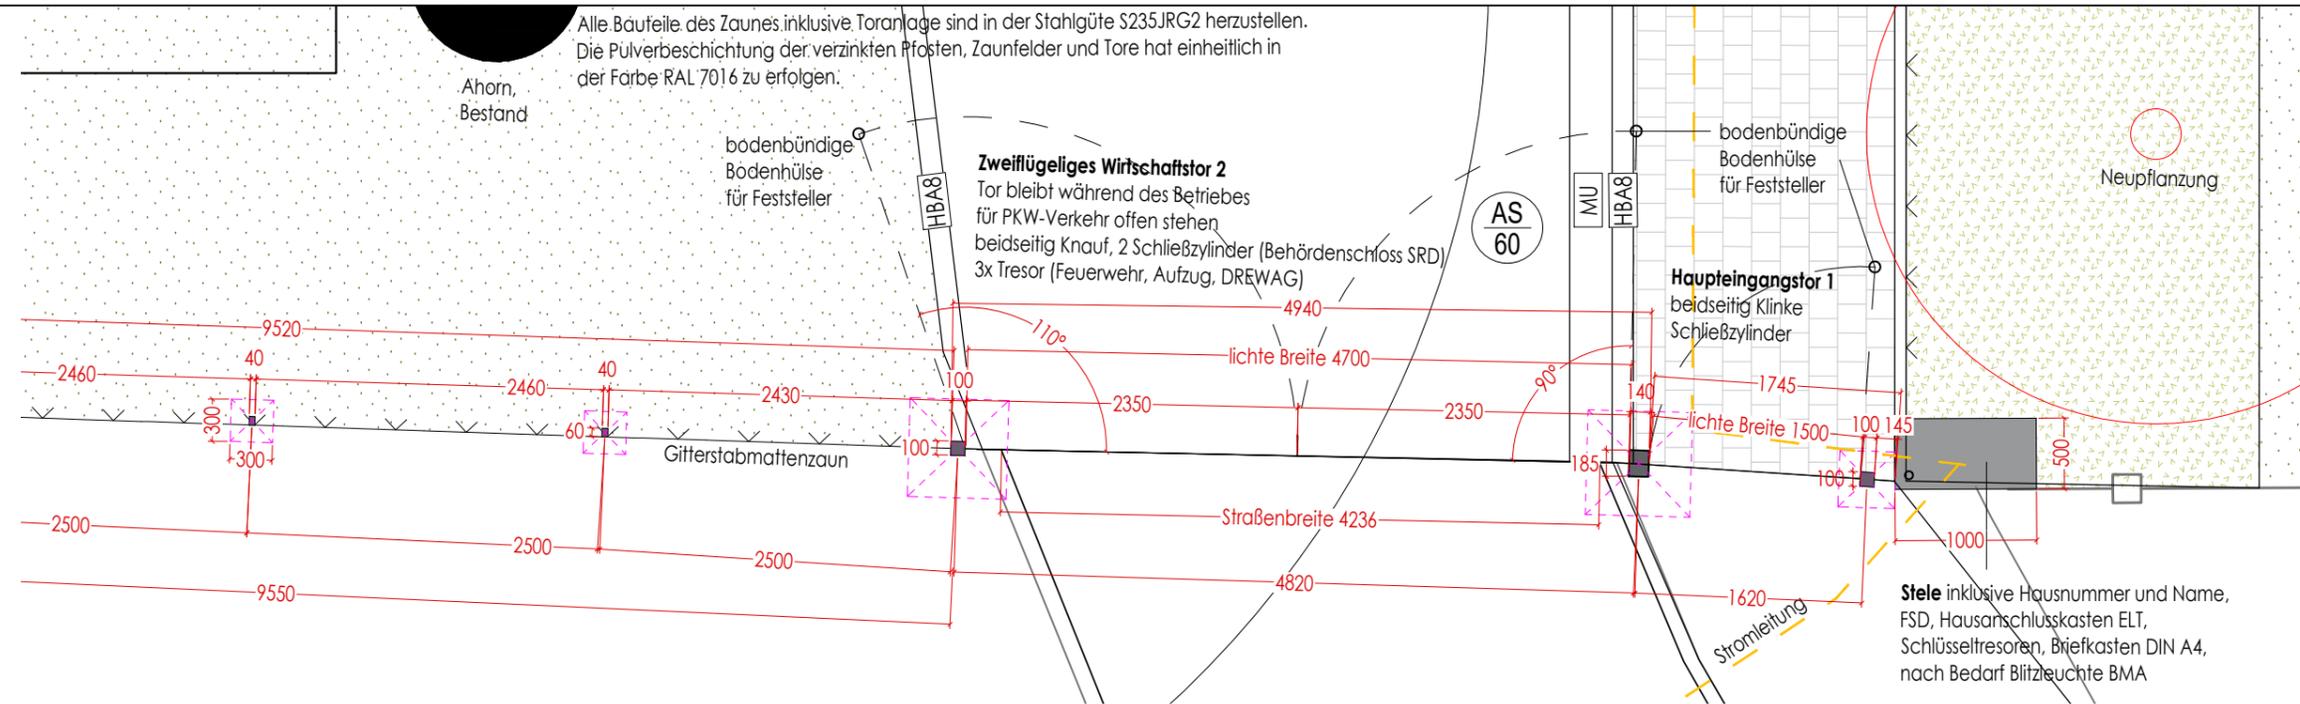

Grundriss M1:50

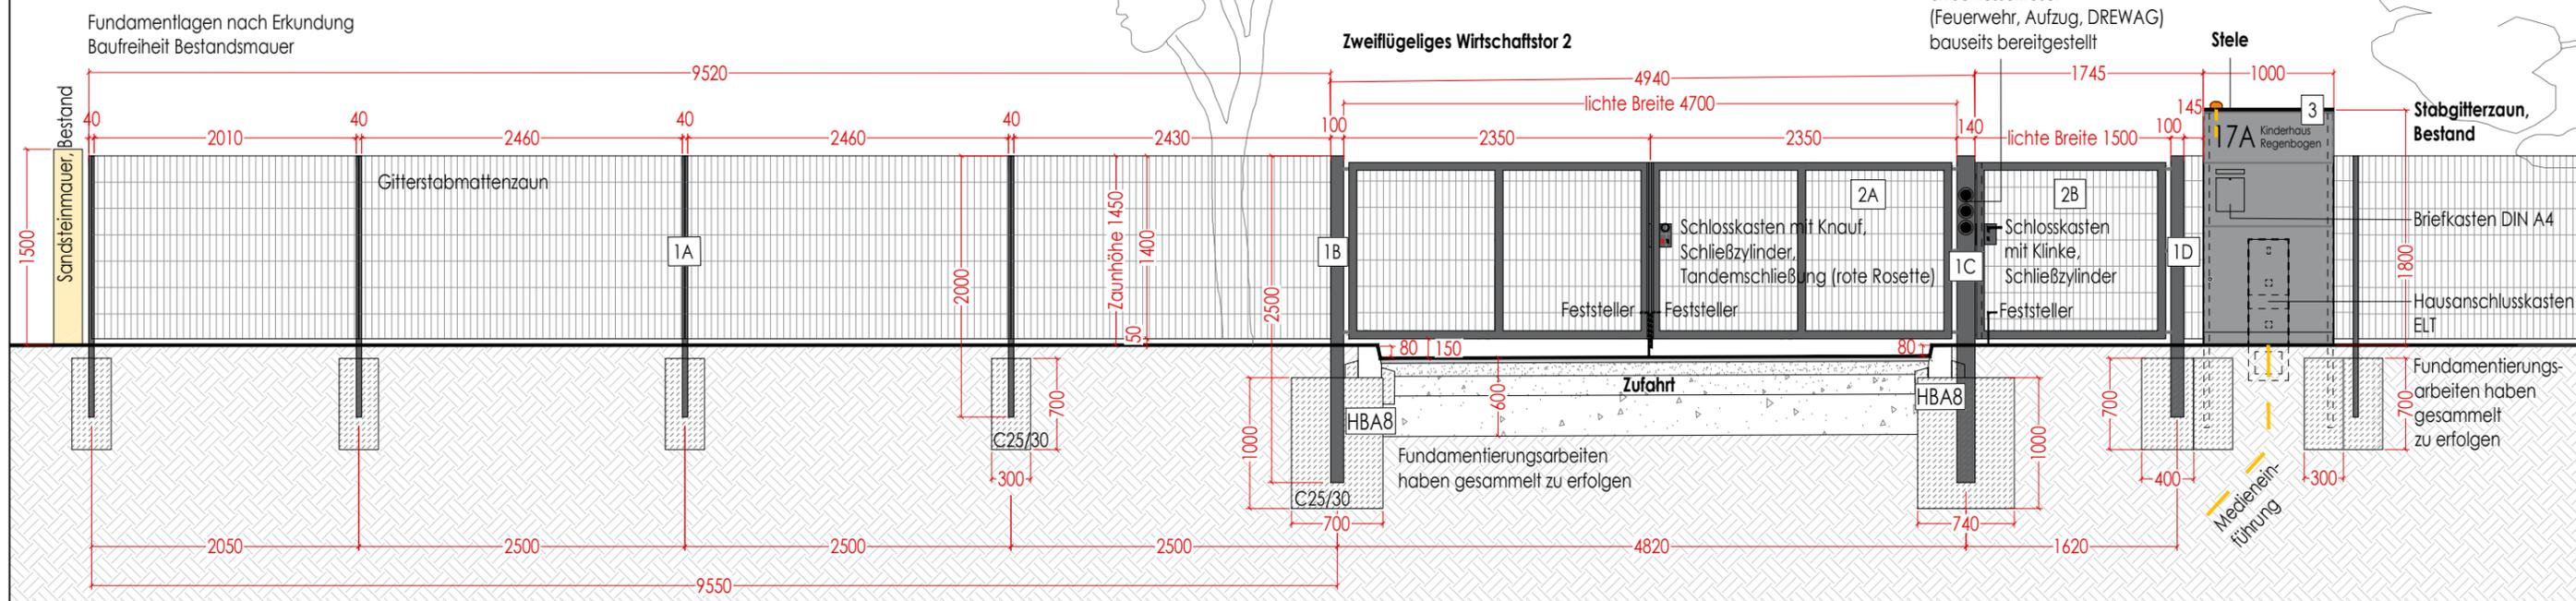

Ansicht, Blick von außen (Bischofsweg) nach innen M1:50

Maßangaben in mm.

- 1A** Zaunfeldpfosten, 40 x 60 mm, Zaunhöhe 1450 mm, Pfostenlänge etwa 2000 mm, Bodeneinstand mindestens 600 mm, Flachleiste 40 x 5 mm, Bohrbild 200 mm, angeschweißte Pfostenkappe aus Stahl, Verschraubung mit Edelstahlschrauben M8 x 50 mm
- 1B** Klobenpfosten Wirtschaftstor 2, 1450 mm OKG, Quadratpfosten 100 x 100 x 3 mm, Pfostenlänge etwa 2500 mm, Bodeneinstand mindestens 600 mm, angeschweißte Pfostenkappe aus Stahl, mit Zaunanschlussleiste
- 1C** Anschlagpfosten Wirtschaftstor 2, 1450 mm OKG, Quadratpfosten 140 x 185 x 3 mm, Pfostenlänge etwa 2500 mm, Bodeneinstand mindestens 600 mm, angeschweißte Pfostenkappe, mit Zaunanschlussleiste, inklusive 3 Schlüsselresore (Ø 75 mm, Tiefe 185 mm) mit Vandalismus-Rosette (Außendurchmesser 113 mm)
- 1D** Klobenpfosten Haupteingangstor 1, 1450 mm OKG, Quadratpfosten 100 x 100 x 3 mm, Pfostenlänge etwa 2000 mm, Bodeneinstand mindestens 600 mm, angeschweißte Pfostenkappe aus Stahl, mit Zaunanschlussleiste
- 2A** Zweiflügeliges symmetrisches Wirtschaftstor 2, Torhöhe 1450 mm, lichte Breite 4700 mm, umlaufender Rohrrahmen 40 x 80 x 2 mm, Stabmattenfüllung 50 x 200 mm, inklusive Torscharniere M16, 90°/110° Öffnungswinkel, sowie beidseitig Knauf, Schließzylinder, Rohrrahmen-Einsteckschloss und Toranschlag (verschraubt an Anschlagpfosten), Seitenfeststeller je Flügel
- 2B** Einflügeliges Haupteingangstor 1, Torhöhe 1450 mm, lichte Breite 1500 mm, Rahmenprofil 40 x 60 x 2 mm, Stabmattenfüllung 50 x 200 mm inklusive Torscharniere M16, 90° Öffnungswinkel, sowie beidseitige Klinke, Schließzylinder, Einsteckschloss und Toranschlag (verschraubt an Anschlagpfosten), Feststeller, Abstand Tor Erdoberfläche max. 110 mm
- 3** Stele beim Haupteingangstor 1, inbegriffen: Hausnummer und Name, Hausanschlusskasten ELT, Briefkasten DIN A4, nach Bedarf Blitzleuchte BMA (Ø 93 mm, h= 65 mm, Kabeleinführung von hinten)

ZUR KALKULATION

| Index | Änderung | Datum | Gez. |
|--|----------|--|------------------------|
| DWG- Dateiname 1197_001_5_F_DT.dwg | | Zeichnungscode 1197_001_5_F_DT541.1 | |
| Landeshauptstadt Dresden Amt für Hochbau und Immobilienverwaltung PF 120020 01001 Dresden Tel. 488 38 20, Fax 488 38 17 | | Projekt 1197 - Kinderhaus Regenbogen Bischofsweg 17a 01099 Dresden Umbau, Modernisierung und Erweiterung | |
| Standortverwalter EB Kindertageseinrichtungen | | Planungsphase 5 - Ausführungsplanung | |
| Darstellung Freianlagen DT541.1 - Grundriss + Schnitte Tor Grundstückszufahrt | | Maßstab 1:50 | Datum 01.10.2024 |
| | | Bl.- Größe. DIN A3 | Projekt-Nr. HI.5511971 |
| | | | Bl.-Nr. DT541.1 |