


Grundriss M1:50

Alle metallischen Bauteile des Zaunes inklusive der Toranlagen sind in der Stahlgüte S235JRG2 herzustellen. Die Pulverbeschichtung der verzinkten Pfosten und Bauteilen der Zaunfelder und Tore hat einheitlich in der Farbe RAL 7016 zu erfolgen.

- 1A Anschlag- und Klobenpfosten Gartentor 9, 1400 OKG, Quadratpfosten 120 x 120 x 3 mm, Pfostenlänge etwa 2500 mm, Bodeneinstand mindestens 1000 mm
- 1B Zaunfeldpfosten, 40 x 60 mm, 1400 OKG, Pfostenlänge etwa 2000 mm, Bodeneinstand mindestens 600 mm
- 2 Zweiflügeliges asymmetrisches Gartentor 9, Torhöhe 1400 mm, lichte Breite 3000 mm, umlaufender Rohrrahmen 40 x 60 x 2 mm, Verkleidung mit zwei verschieden breiten Holzlaten (Abstände < 2,5 mm), Holzart Lärche, Länge 1350 mm, inklusive Torscharniere M16, 90° Öffnungswinkel, Schlosskasten mit beidseitigen 3-Punktknäuf, Schließzylindern, Rohrrahmen-Einsteckschloss und Toranschlag (verschraubt an Anschlagpfosten), Seitenfeststeller je Flügel, Abstand Tor Erdoberfläche max. 89 mm
- 3 Zaunfelder Holz, Quer- und Unterholm aus Kantholz 40 x 60 mm, 1400 OKG, Verkleidung mit zwei verschieden breiten Holzlaten (Abstände < 2,5 mm), Holzart Lärche, Länge 1350 mm

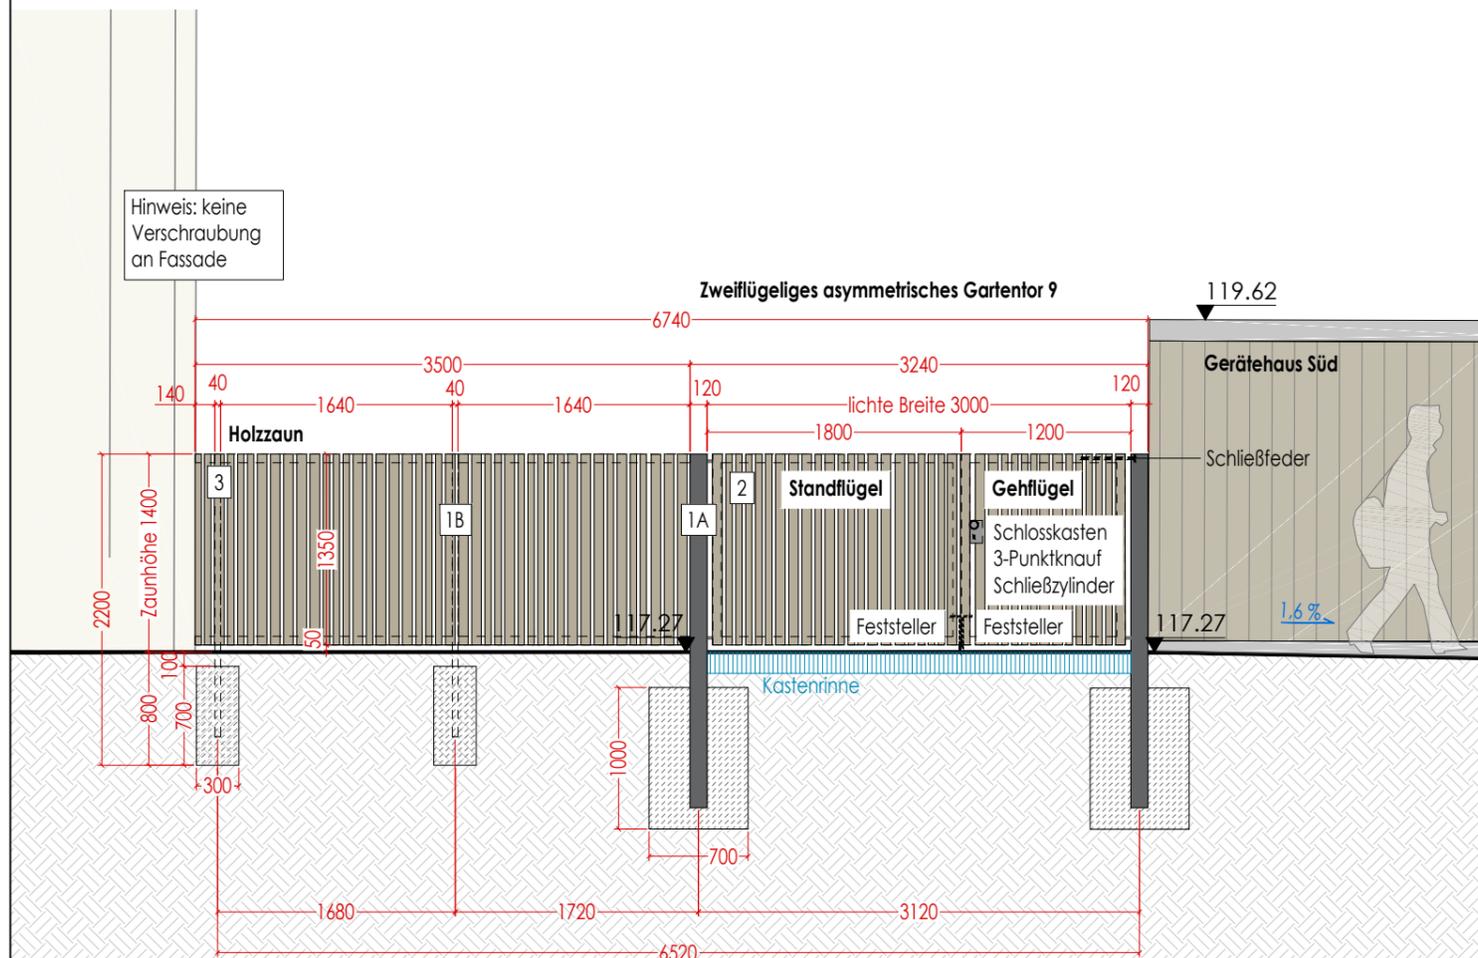

Ansicht, Blick von außen nach innen M1:50

Maßangaben in mm.

ZUR KALKULATION

Index	Änderung	Datum	Gez.
DWG- Dateiname 1197_001_5_F_DT.dwg		Zeichnungscode 1197_001_5_F_DT541.4	
Landeshauptstadt Dresden Amt für Hochbau und Immobilienverwaltung PF 120020 01001 Dresden Tel. 488 38 20, Fax 488 38 17		Projekt 1197 - Kinderhaus Regenbogen Bischofsweg 17a 01099 Dresden Umbau, Modernisierung und Erweiterung	
Standortverwalter EB Kindertageseinrichtungen		Planungsphase 5 - Ausführungsplanung	
Darstellung Freianlagen DT541.4 - Grundriss + Schnitte Tor Pflegezugang Garten Süd		Maßstab 1:50	Datum 01.10.2024
			Projekt-Nr. HI.5511971
		Bl.- Größe. DIN A3	Bl.-Nr. DT541.4