




Wandansicht Teeküche Personalraum R204
Maßstab 1:25

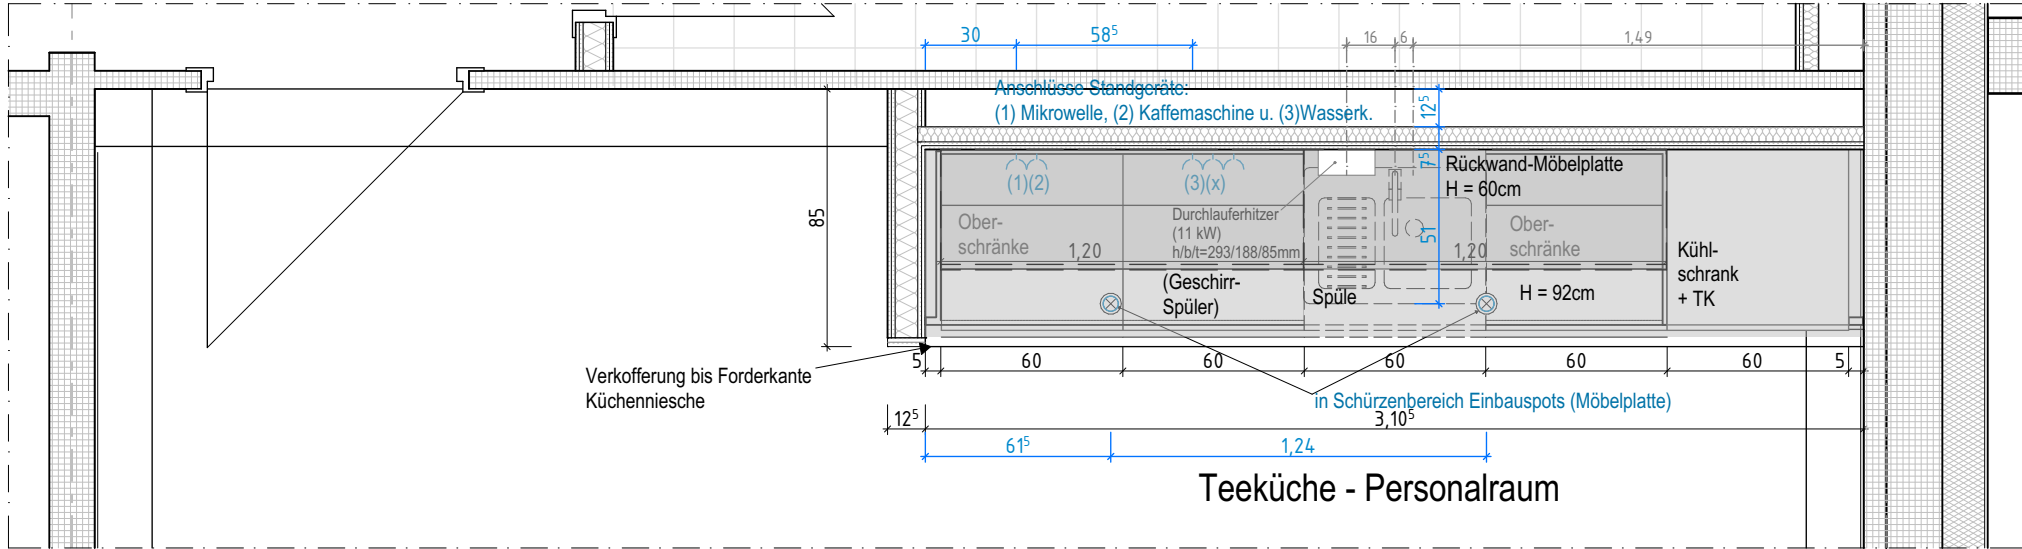

Grundriss Teeküche Personalraum R204
Maßstab 1:25

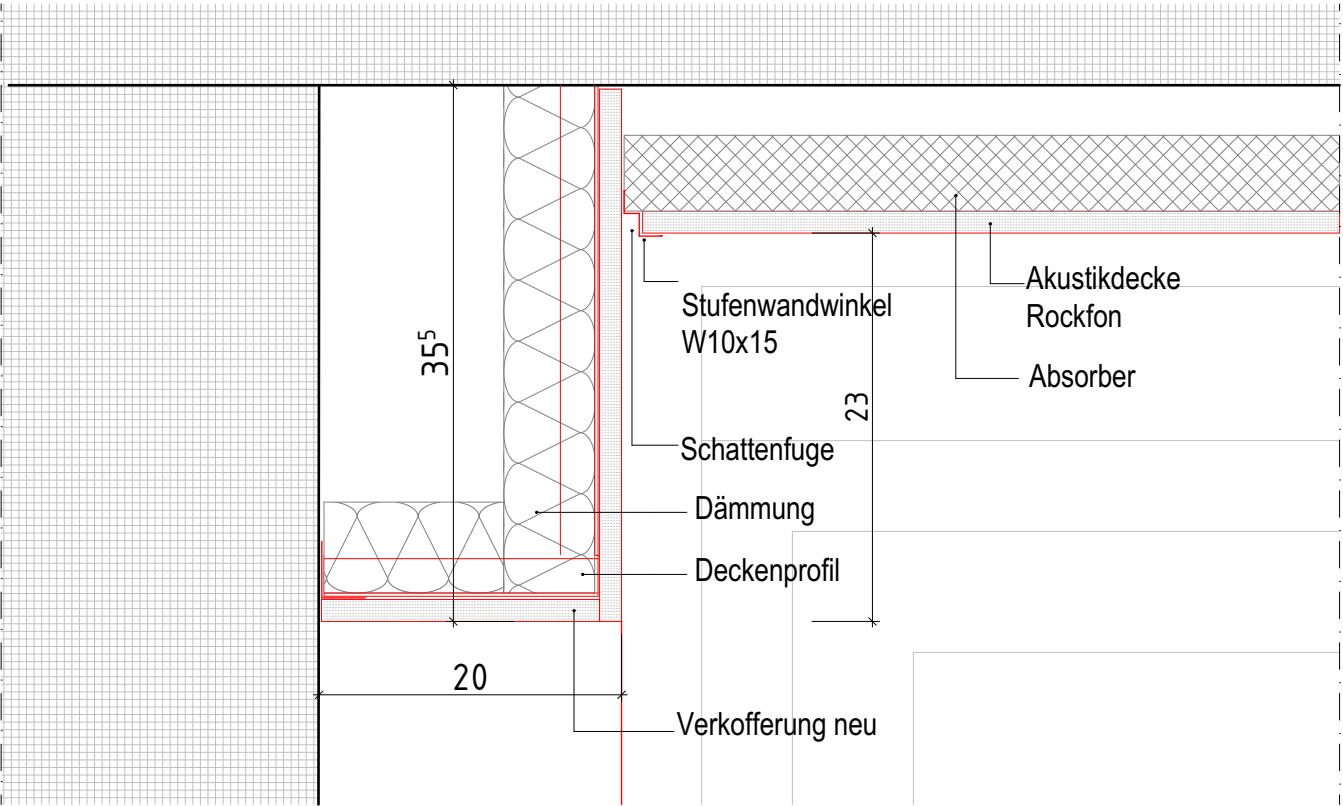

Oberflächen:
Graue Fronten
Arbeitsplatte incl. Untersicht
und Rückwand
Holzoptik

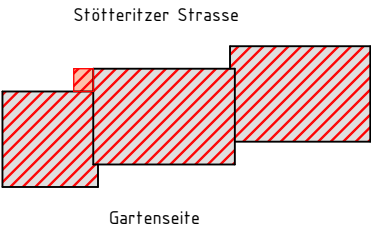

**Umbau und innere Sanierung
KITA 'Benjamin Blümchen'**
Stötteritzer Straße 1
04317 Leipzig

Anlagen zum Leistungsverzeichnis
Anlage 8 Teeküche Personalraum R204

Maßstab: 1:5, 1:25
Datum: 16.09.2024