


Grundriss M 1:50

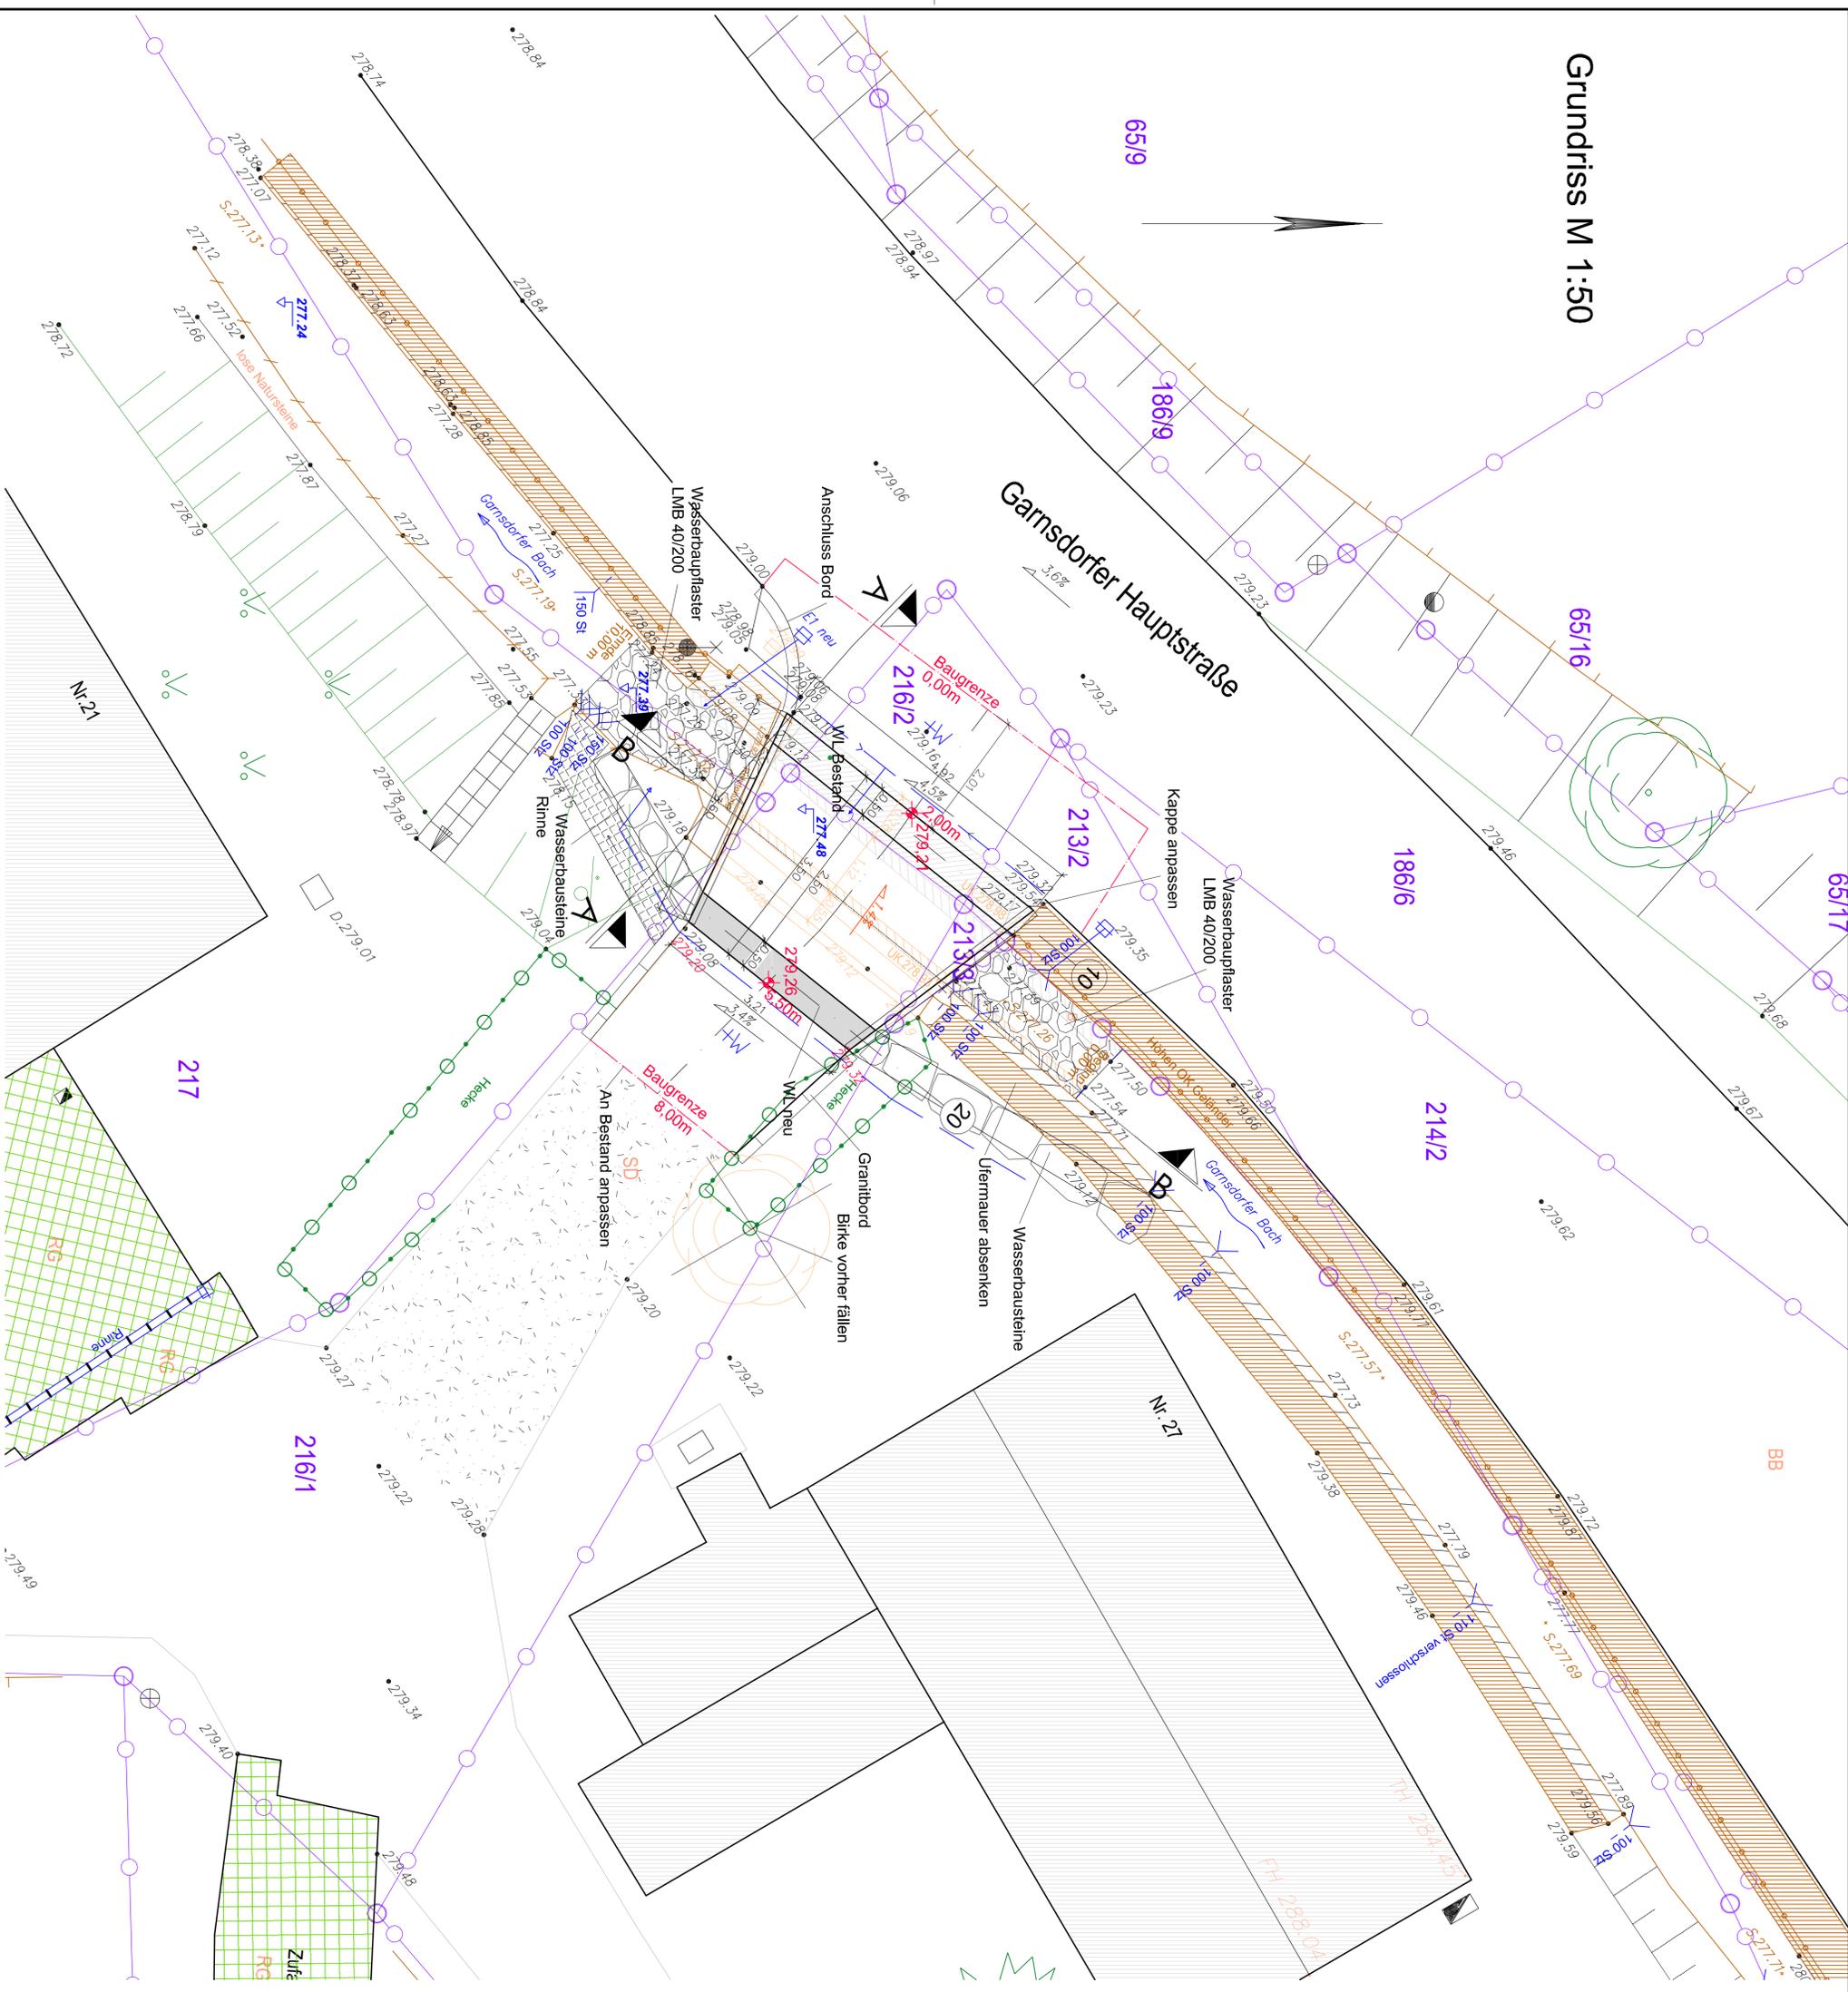

Grundplan hergestellt:

Grundplan hergestellt:
Vermessungsbüro Stokkossa
 Dipl.-Ing. Dirk Stokkossa - Öffentlich bestellter Vermessungsingenieur
 Lagerweg Straße 11, 08306 Rochitz, Tel. (03737) 770970, info@vermessungsbuero-stokkossa.de

Gemarkung Garnsdorf (21117)

Teilenerneuerung Brücke BW22 mit Querschnittsvergrößerung

Lage- und Höhenplan mit Katasterdarstellung Maßstab **1 : 150**

Höhensystem: DHHN 2016 LageSystem: ETRS89 UTM33 Auftrg.-Nr.: 240053 Blatt-Nr.: 1 von 1

Datum	Bearbeiter
17.04.2024	Majner
06.05.2024	Wahner

Ausschreibung

Gemeindeverwaltung Lichtenau		Unterlage 2	
Blatt-Nr. 1		Blatt-Nr. 1	
Strassenklasse und Nr.: kommunal		Projekt-Nr.:	
Streckenbezeichnung: Zufahrt Höhe Garnsdorfer Hauptstr. 21127		Datum	
Gemarkung: Lichtenau OT Garnsdorf		Zeichen	
Bauteil/Baumaterialname: Ersatzneubau Anlegetrücke Bw 22		Bauteil	
Garnsdorfer Hauptstraße 21/27 ü. d. Garnsdorfer Bach		Gez.	
In 09244 Lichtenau OT Garnsdorf		Gepr.	
Planherstellung: ASB&N- Nr.		Gepr.	
Lageplan		Maßstab: 1:50	