



Wandabwicklungen Vorräum Kunden-WC

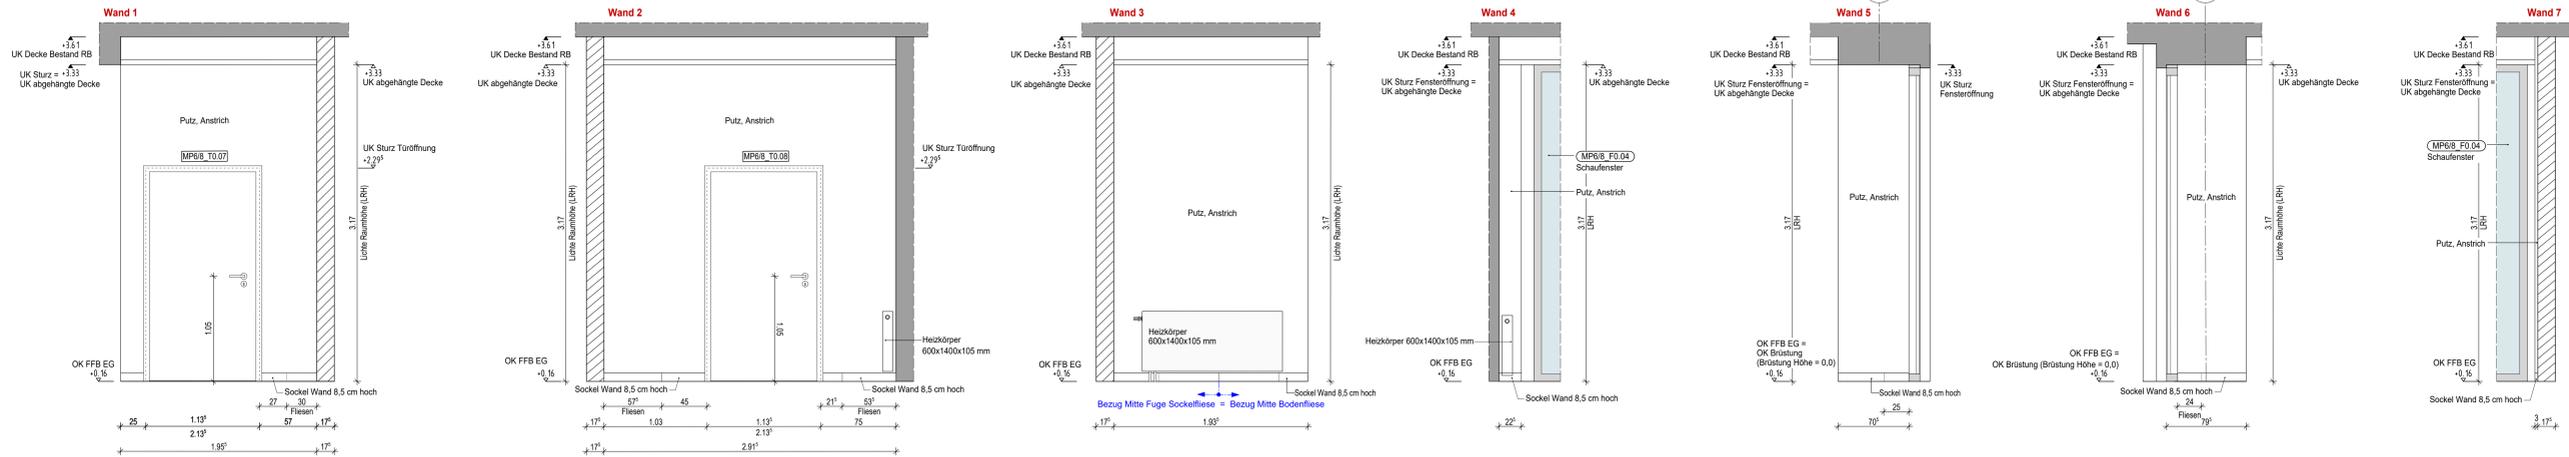

Raum MP4_00.15 / MP_00.16

REWE Vorräum Kunden-WC / Kunden-WC

Erdschoss
Ausschnitt Grundriss
M 1:25
LRH (UD) = 3,17 m (Vorräum Kunde-WC)
LRH (UD) = 2,55 m (Kunde-WC)

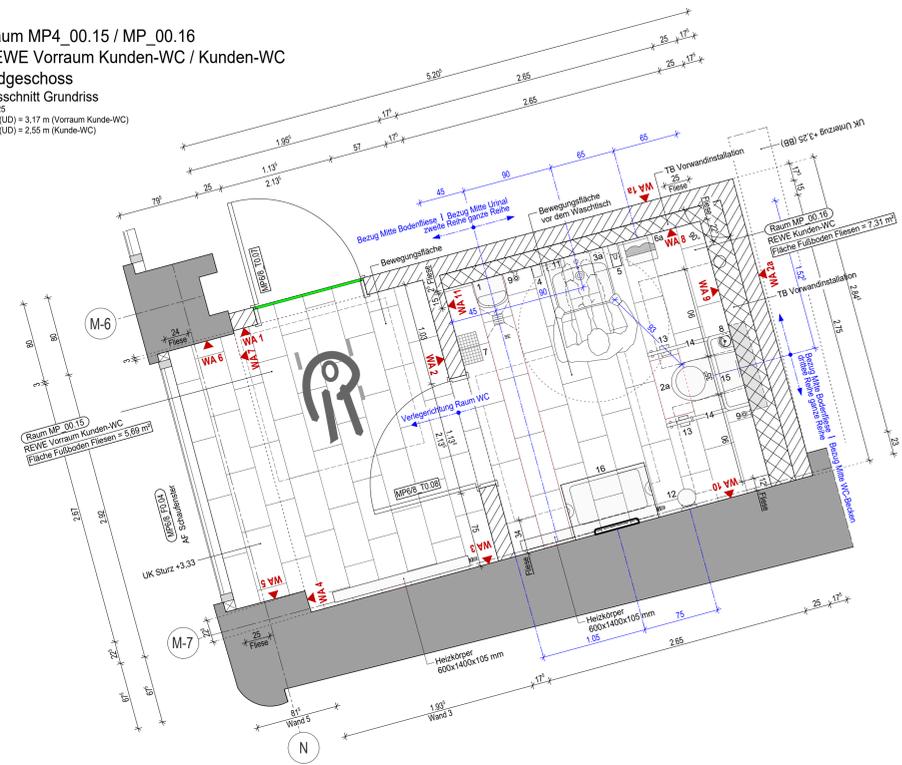

BESCHREIBUNG

Vorgaben gemäß Musterbaubeschreibung REWE Teil C:

Bodenfliesen gemäß 2.3.1.0 MBB:
300x60x9,5cm, R10, kein Rollenverfahren, 1/3 Verbund
Bodenfliesen (Vollverma, ML-Buro, Personalbereich etc.)
Fabrikat: Toggas
Modell: "REWE 2020 Beige",
Farbe: Beige
Maße: 300 x 600 x 9,5 mm
Oberfläche: feinsandstrukturiert, "NATURALE", R10

Wandfliesen gemäß 3.3.2.5 MBB:
15x15cm umlaufend, raumhoch weiß, hochglanz, keine Produktvorgabe

Sanitärgegenstände gemäß 4.1.4 MBB:
Sanitär Fabrikat: Ideal Standard oder Keramik
Armaturen Fabrikat: Hans Grohe oder gleichwertig
Spülkästen Fabrikat: Geberit oder gleichwertig

Unterdecke gemäß 3.9.3 MBB:
abgehängte Rasterdecke
Fabrikat: Armstrong Pretulde TLXL, 24 mm Typ Sahara Board,
microperforiert, schall- absorbierend, feuchtigkeitsbeständig
bis 95 % RH Unterkonstruktion
alternativ
Fabrikat: Knauf AMF, Typ THERMATEX, Feinstratos micro perforiert,
schallsorbierend, feuchtigkeitsbeständig bis 95 % r.F. Unterkonstruktion
Fabrikat: GBC, Moviond, Richter, USG

Legende Oberflächenstempel (siehe Grundriss 1:100/1:50)

Wandoberfläche (W)
Deckenoberfläche (D)
Fußbodenoberfläche (F)

Fliesen_Vorschlag:

1 | Boden:
30 x 60 cm
Fabrikat: Toggas, Feinsteinzeug
Modell: "REWE 2020 Beige",
Farben: Beige

2 | Sockel Vorräum Kunden-WC:
8,5 x 60 cm
Fabrikat: Toggas, Feinsteinzeug
Modell: "REWE 2020 Beige",
Farben: Tabaccobrown

3 | Wand Kunden-WC:
15x15cm umlaufend, raumhoch weiß,
hochglanz, keine Produktvorgabe


Fliesenverlegung Wand / Sockel Wand
bezieht sich auf:
Fliesenverlegung Fußboden

— Fuge im Türbereich,
spezielle Dichtung für Bewegung

Sanitärprodukte gemäß Ausschreibungen:

- 1 | Urinal:**
- B | Breite (cm): 32,5 cm
- H | Höhe (cm): 58 cm
- T | Tiefe (cm): 30 cm
Fabrikat: Geberit; Typ: Renova Plan, Art.-Nr.: 235100000 oder glw.
- 2a | Wand-WC Tiefspüler, Kunden-WC, barrierefrei:**
- Breite: 35,5 cm
- Tiefe: 34 cm
- Höhe: 70 cm
Fabrikat: Geberit; Typ: Renova Comfort, Art.-Nr.: 208520000
oder glw.
- WC-Sitz: Fabrikat: Geberit; Typ: Renova Comfort, Art.-Nr.: 572850000
- WC-Sitzring: Fabrikat: Geberit; Typ: Renova Comfort, Art.-Nr.: 500.680.01.1, oder glw.
- Betätigungshebel: Fabrikat: Geberit; Typ: Signa, Art.-Nr.: 115.882.KJ.1
- Breite: 24,6 cm
- Tiefe: 12 cm
- Höhe: 16,4 cm
- Aufsatzsatz WC-Spülwasser (Funk): Fabrikat: HEWI; Typ: Serie 801, Art.-Nr.: 801.50.060 oder glw.
- 3a | Waschtisch, Kunden-WC, barrierefrei:**
- B | Breite (cm): 60 cm
- T | Tiefe (cm): 50 cm
- H | Höhe: 15 cm
Fabrikat: Geberit; Typ: Renova Comfort, Art.-Nr.: 501.988.00.1, o.glw.
- R-Waschtischarmatur: Fabrikat: Grohe; Typ: Eurosmart CE, Art.-Nr.: 36325001 oder glw.
- 4 | Seifenspender:**
- Format (H x B x T): 25,4 x 93,6 x 120,4 mm
Fabrikat: CWS; Typ: ParadiseLine Foam, Art.-Nr.: 4011000 oder glw.
- 5 | Desinfektionsmittelspender:**
Fabrikat: Alipac; Typ: Eurospender 500ml, Art. Nr.: 10001313.0 oder glw.
- 6a | Handtrockner / Armatur:**
- Fabrikat: Dyson Tap AB02, Art.-Nr.: 301589-01, oder glw.
berührungslos Armatur und Handtrockner, oder glw.
- alternativ: Handtrockner (Ø) Abmessungen: 297 x 336 x 150 mm
Fabrikat: CWS; Typ: Paradise Paper Slim, Art.-Nr.: 4622000 oder glw.
- 7 | Drahtgitterkorb 2St:**
Abmessungen: HxBxT: 450 x 300 x 200mm
Fabrikat: CWS; Typ: Drahtgitterkorb oder glw.
- 8 | WC-Bürstengerät:**
Fabrikat: HEWI; Typ: Serie 477, 477.20.10005 oder glw.
- 9 | Reservierhalter für 2 WC-Rollen**
- 292 mm hoch, und 105 mm tief, Rollendurchmesser 70mm
Fabrikat: HEWI; Typ: Serie 801, Art.-Nr.: 801.2.402 oder glw.
- 11 | Durchflurheizkörper, Kunden-WC**
- Abmessungen: Maße Gerät (HxBxT) 135 x 186 x 87 mm
Fabrikat: Claps; Typ: MCKA, Art.-Nr.: 1500.15004, oder glw.
- 12 | Hygieneballbehälter mit integriertem Hygienebeustenspender**
- Inhalt ca. 6 Liter, Abmessungen
340 mm hoch x 210 mm tief x 180 mm im Durchmesser
Fabrikat: HEWI; Typ: Serie 477, Art.-Nr.: 477.05.300
- 13 | Aufsatz WC-Papierhalter, barrierefrei:**
- 35 mm breit, 131 mm hoch, 20 mm tief
Stängensystem ø33 mm
Fabrikat: HEWI; Typ: Serie 801, Art.-Nr.: 801.50.011 oder glw.
- 14 | Stützklappgriff, barrierefrei:**
- zwei parallel, übereinander angeordnete Stangen, matt
- Ausladung 850 mm, 259 hoch, 78 breit, Stahlkern
Fabrikat: HEWI; Typ: Serie 801, Art.-Nr.: 801.500220, oder glw.
- WC-Element, barrierefrei für Sitzgriffe 1120 mm für Treppenbau
Fabrikat: Geberit; Typ: Duotix, Art.-Nr.: 111.375.00.5 oder glw.
- 15 | Rückenstütze, barrierefrei:**
- 870 - 730 mm breit, 220 mm hoch, 150 mm tief
Fabrikat: HEWI; Typ: Serie 801, Art.-Nr.: 801.51.910 oder glw.
- 16 | Baby - Wickeltisch:**
- Abmessungen: HxBxT: 570 x 860 x 100mm, Ausladung geöffnet
570mm, Montagehöhe 800mm
Fabrikat: Air Wolf; Typ: Beta, Art.-Nr.: 20-679 oder glw.

Wandabwicklungen Kunden-WC

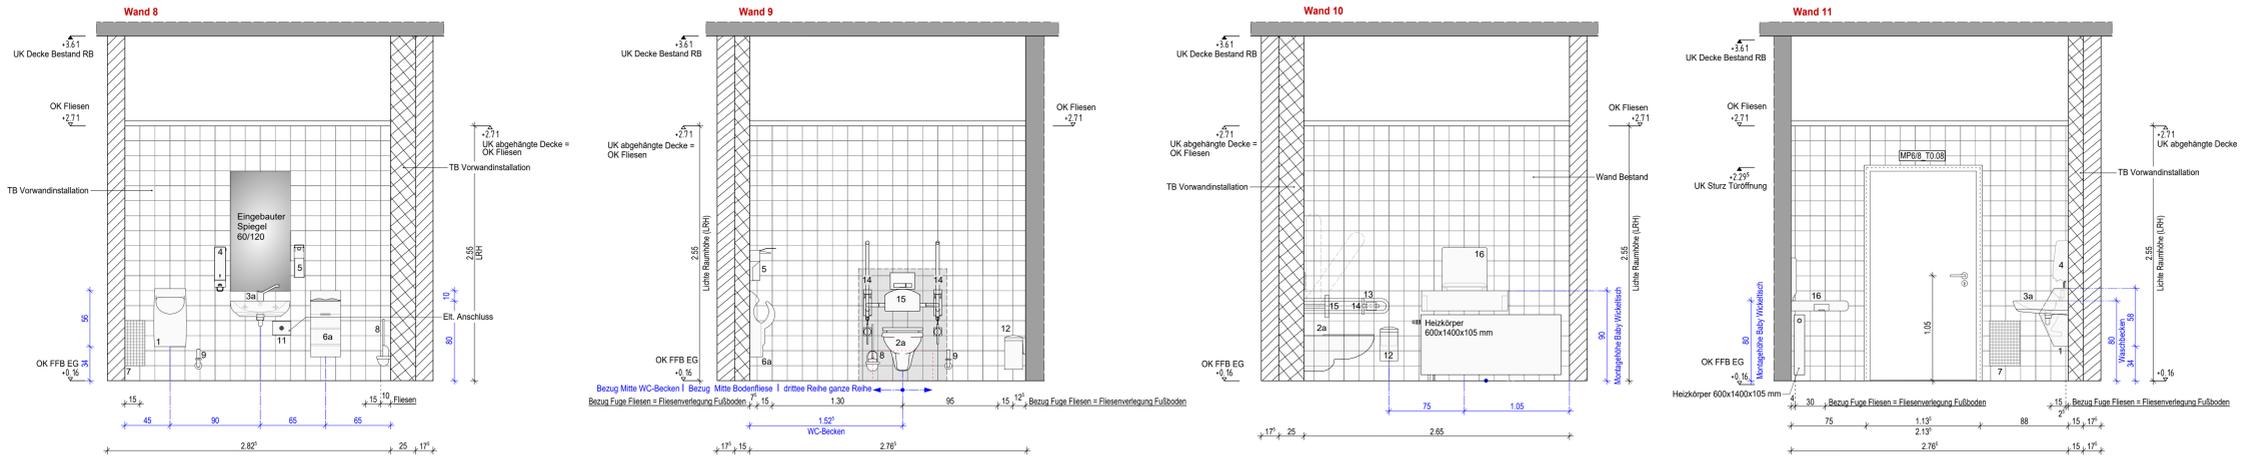

F			
E			
D			
C			
B			
A	xx.xx.xxxx
Index	Datum	Änderung	Zeichner

Gebäudeübersicht

Projekt: Revitalisierung ehem. Kaufhaus Schocken in Zwickau

Planbezeichnung: Ausführungsplanung PA1 - Fliesenplan MP4_00.15 REWE Vorräum Kunden WC / MP_00.16 REWE Kunden WC Erdschoss

Bauherr: Papeburg Hochbau
GP Papeburg Hochbau GmbH | Berliner Straße 239 | 08124 Heil (Bauk)
Telefon +49 (0) 37 204 11 100 | Fax +49 (0) 37 204 1 67 407
info@papeburg.com | www.papeburg.com

Planverfasser: BAUCONZEPT INGENIEURE + ARCHITECTEN
GP Papeburg Hochbau GmbH | Berliner Straße 239 | 08124 Heil (Bauk)
Telefon +49 (0) 37 204 11 100 | Fax +49 (0) 37 204 1 67 407
info@papeburg.com | www.papeburg.com

Entwurfsverfasser: Dipl.-Ing. Architekt B. Hoffmann

Projektleiter: I. A. Dipl.-Ing. R. Meichner

Zeichner / Erstfeldatum: I. A. C. Goldberger / 21.10.2024
I. A. S. Uhlig, I. A. I. Grathl

Zeichnungs- / Plannummer CAD: 17-064

Maßstab: 1:25

0000 5 ARC RM E00 AU 1601 01 FP 0

H/B = 841 / 1140 (0,96m²) | A/Bplan 2024