




ANSICHT SÜDWESTEN

Geplante Durchgänge zum S.BA
Planung 3. BA

Neubau Zwischenbau

Fassaden- und Dachsanierung

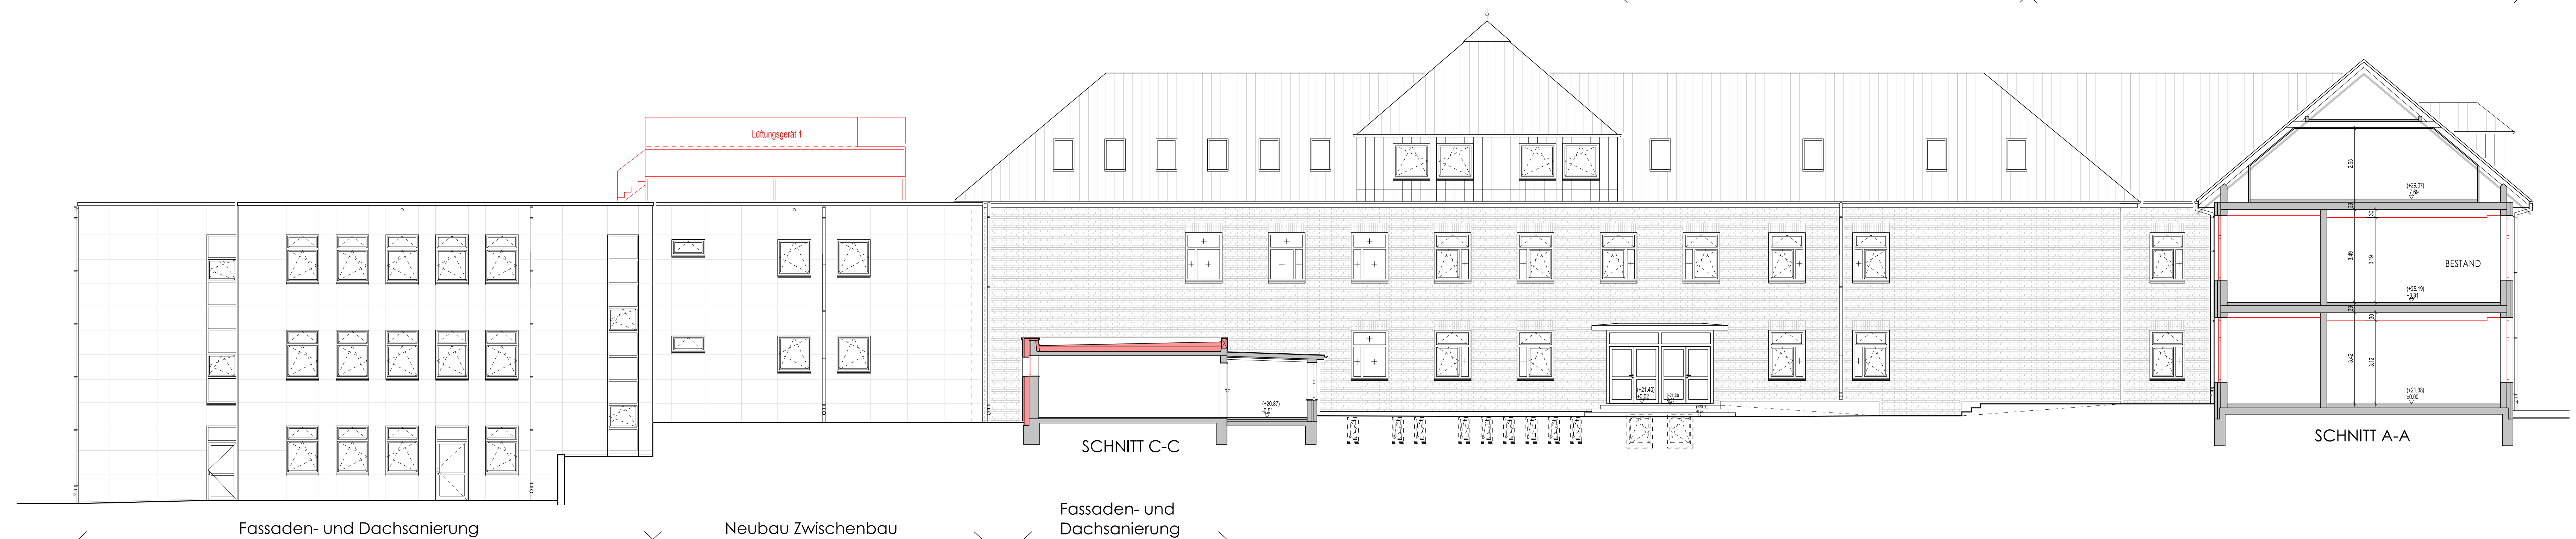

ANSICHT NORDOSTEN


SCHNITT C-C

SCHNITT A-A

Fassaden- und Dachsanierung

Neubau Zwischenbau


Fassaden- und Dachsanierung

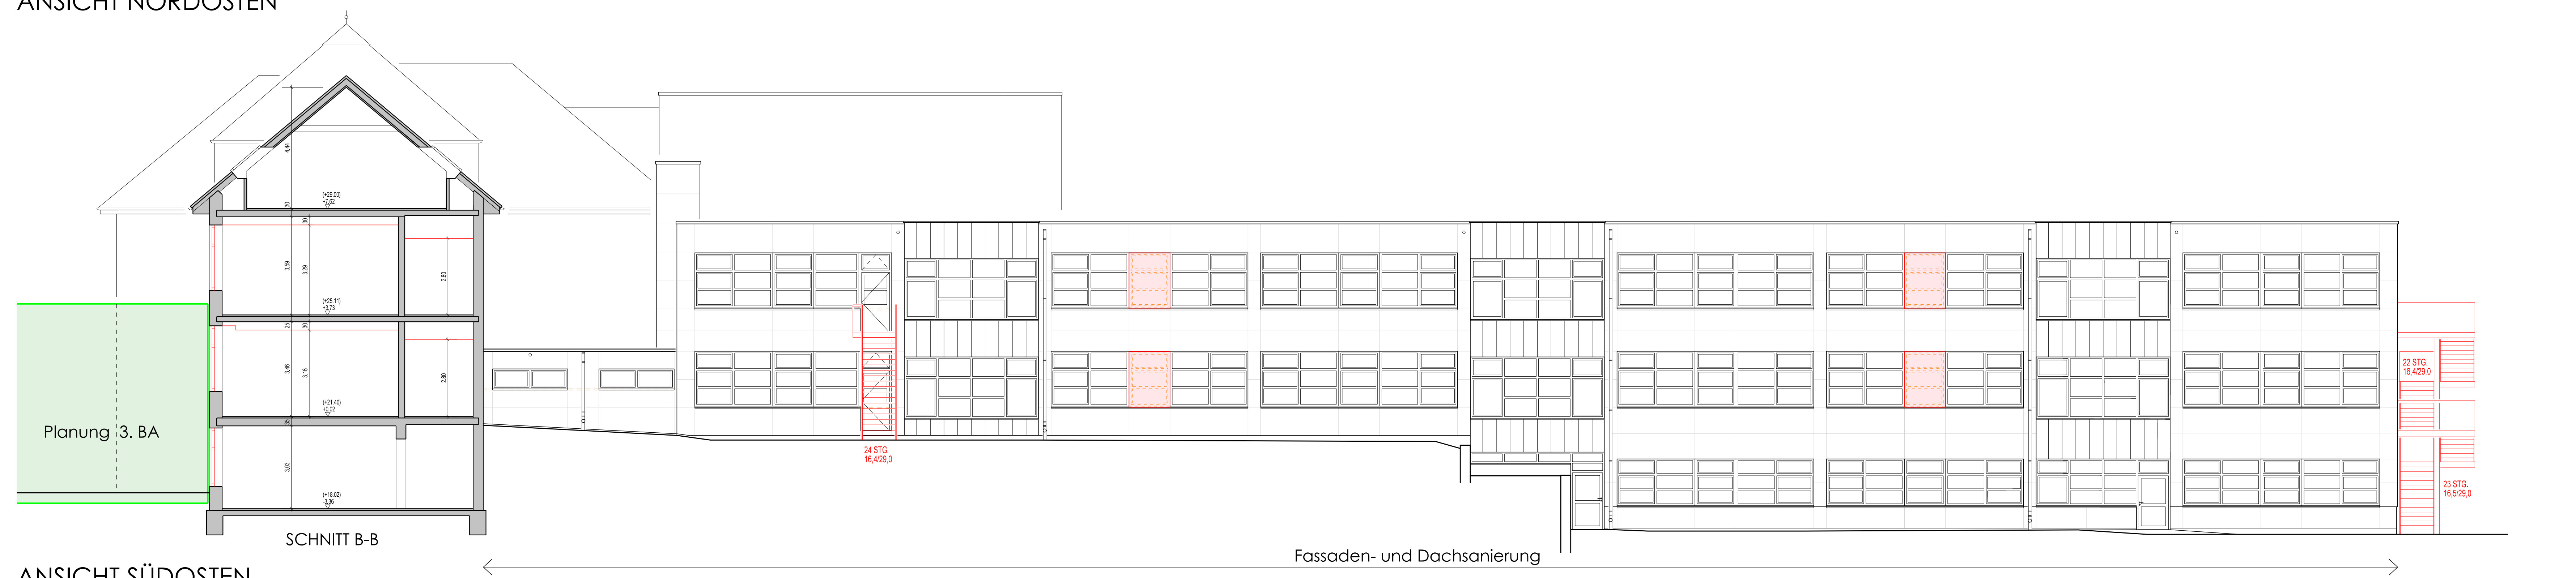

ANSICHT SÜDOSTEN

SCHNITT B-B

Fassaden- und Dachsanierung

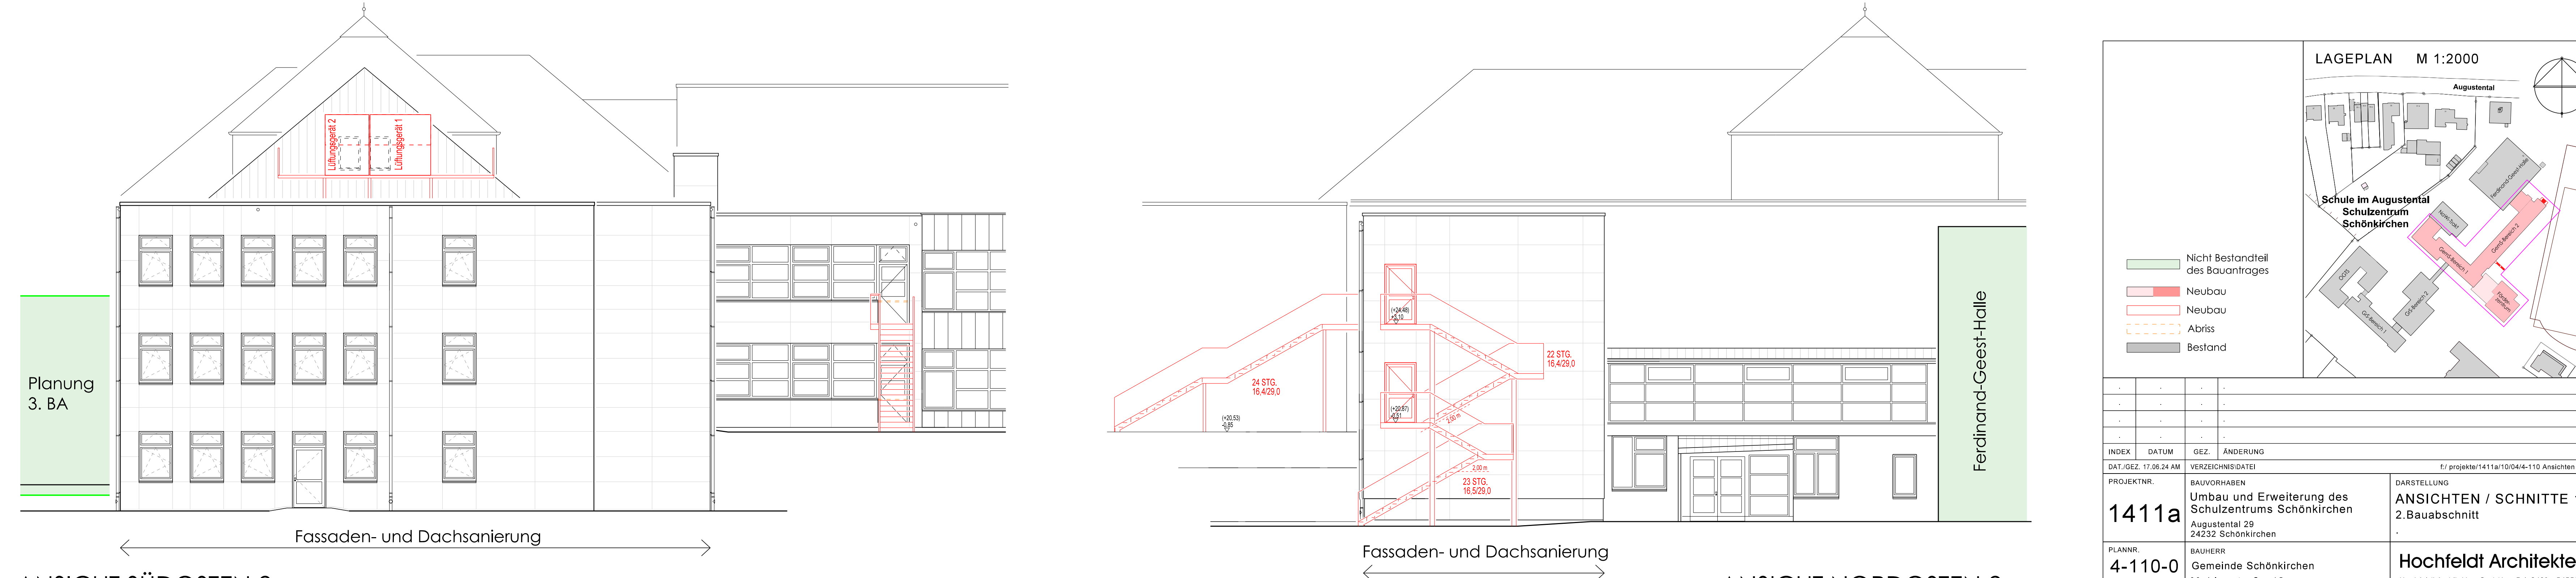

ANSICHT SÜDOSTEN 2

Fassaden- und Dachsanierung

ANSICHT NORDOSTEN 2

LAGEPLAN M 1:2000

■ Nicht Bestandteil des Bauantrages
■ Neubau
■ Abris
■ Bestand

INDEX	DATUM	GEZ.	ÄNDERUNG

DATUM: 17.08.24 AM
 PROJEKTNR.: 1411a
 BAUSCHNITT: 1
 PLANNR.: 4-110-0
 MASSSTAB: 1:100

VERSESCHWÄRTZT
 Umbau und Erweiterung des Schulzentrums Schönkirchen
 Augustental 29
 24232 Schönkirchen

BAUHERR:
 Gemeinde Schönkirchen
 Mühlenstraße 48
 24232 Schönkirchen

DARSTELLUNG:
 ANSICHTEN / SCHNITTE 1
 2. Bauabschnitt

Hochfeldt Architekten
 Hochfeldt Architekten GmbH | Tel. 0431 - 54052-0
 Eckenförder Str. 235a | 24119 Kronschnogen
 E-Mail: post@hochfeldt-architekten.de
 Homepage: www.hochfeldt-architekten.de