



SCHNITT C-C

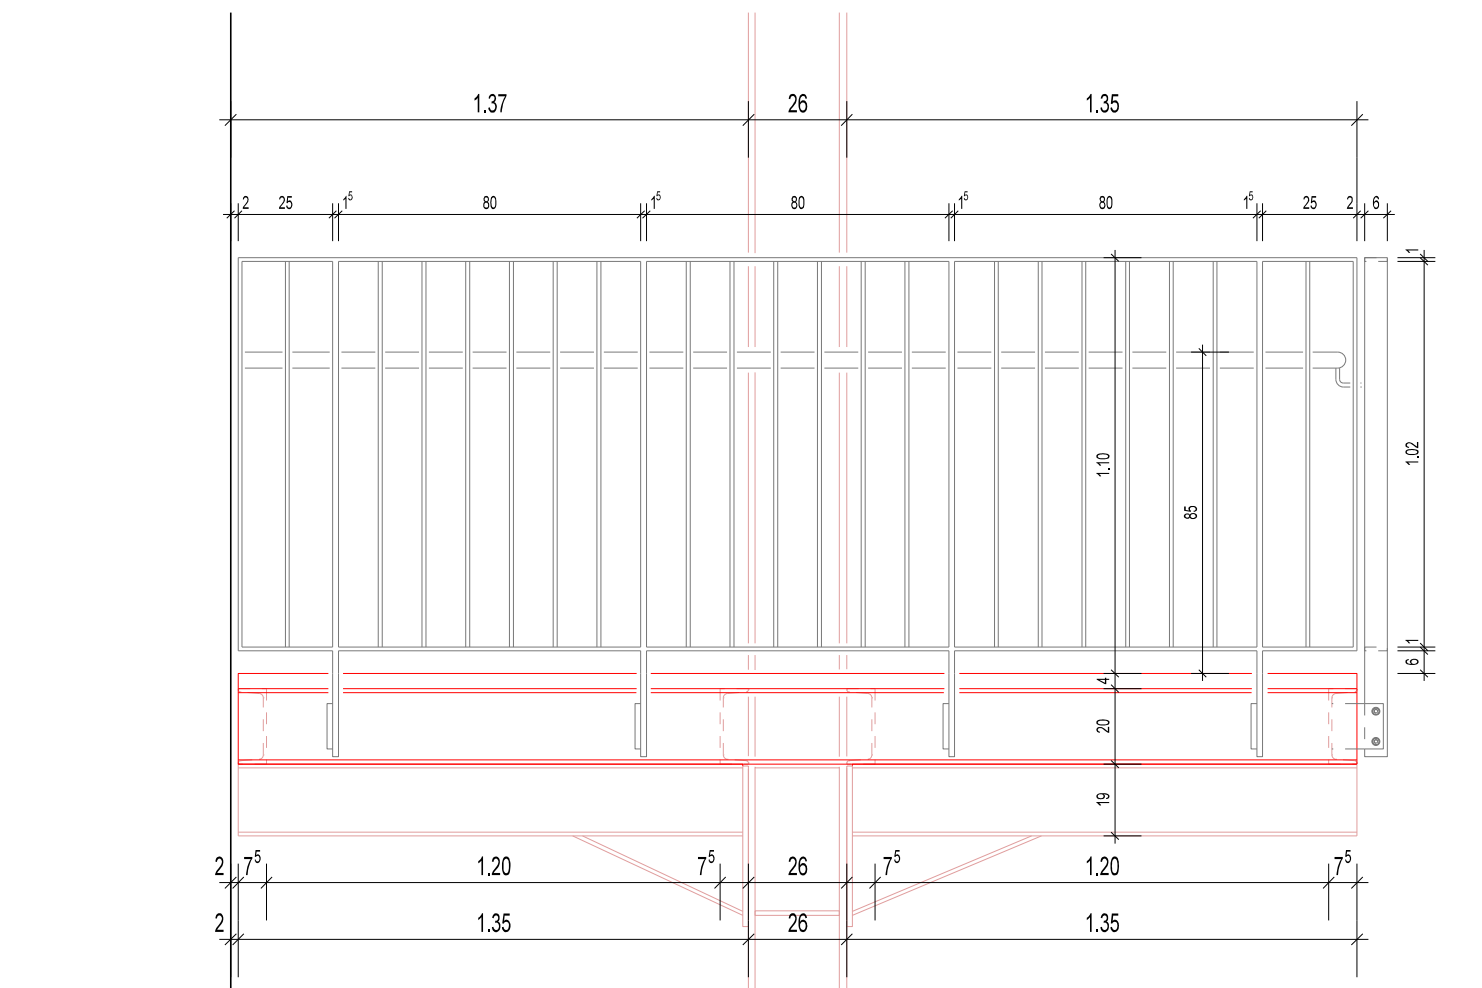

SEITENANSICHT PODESTE

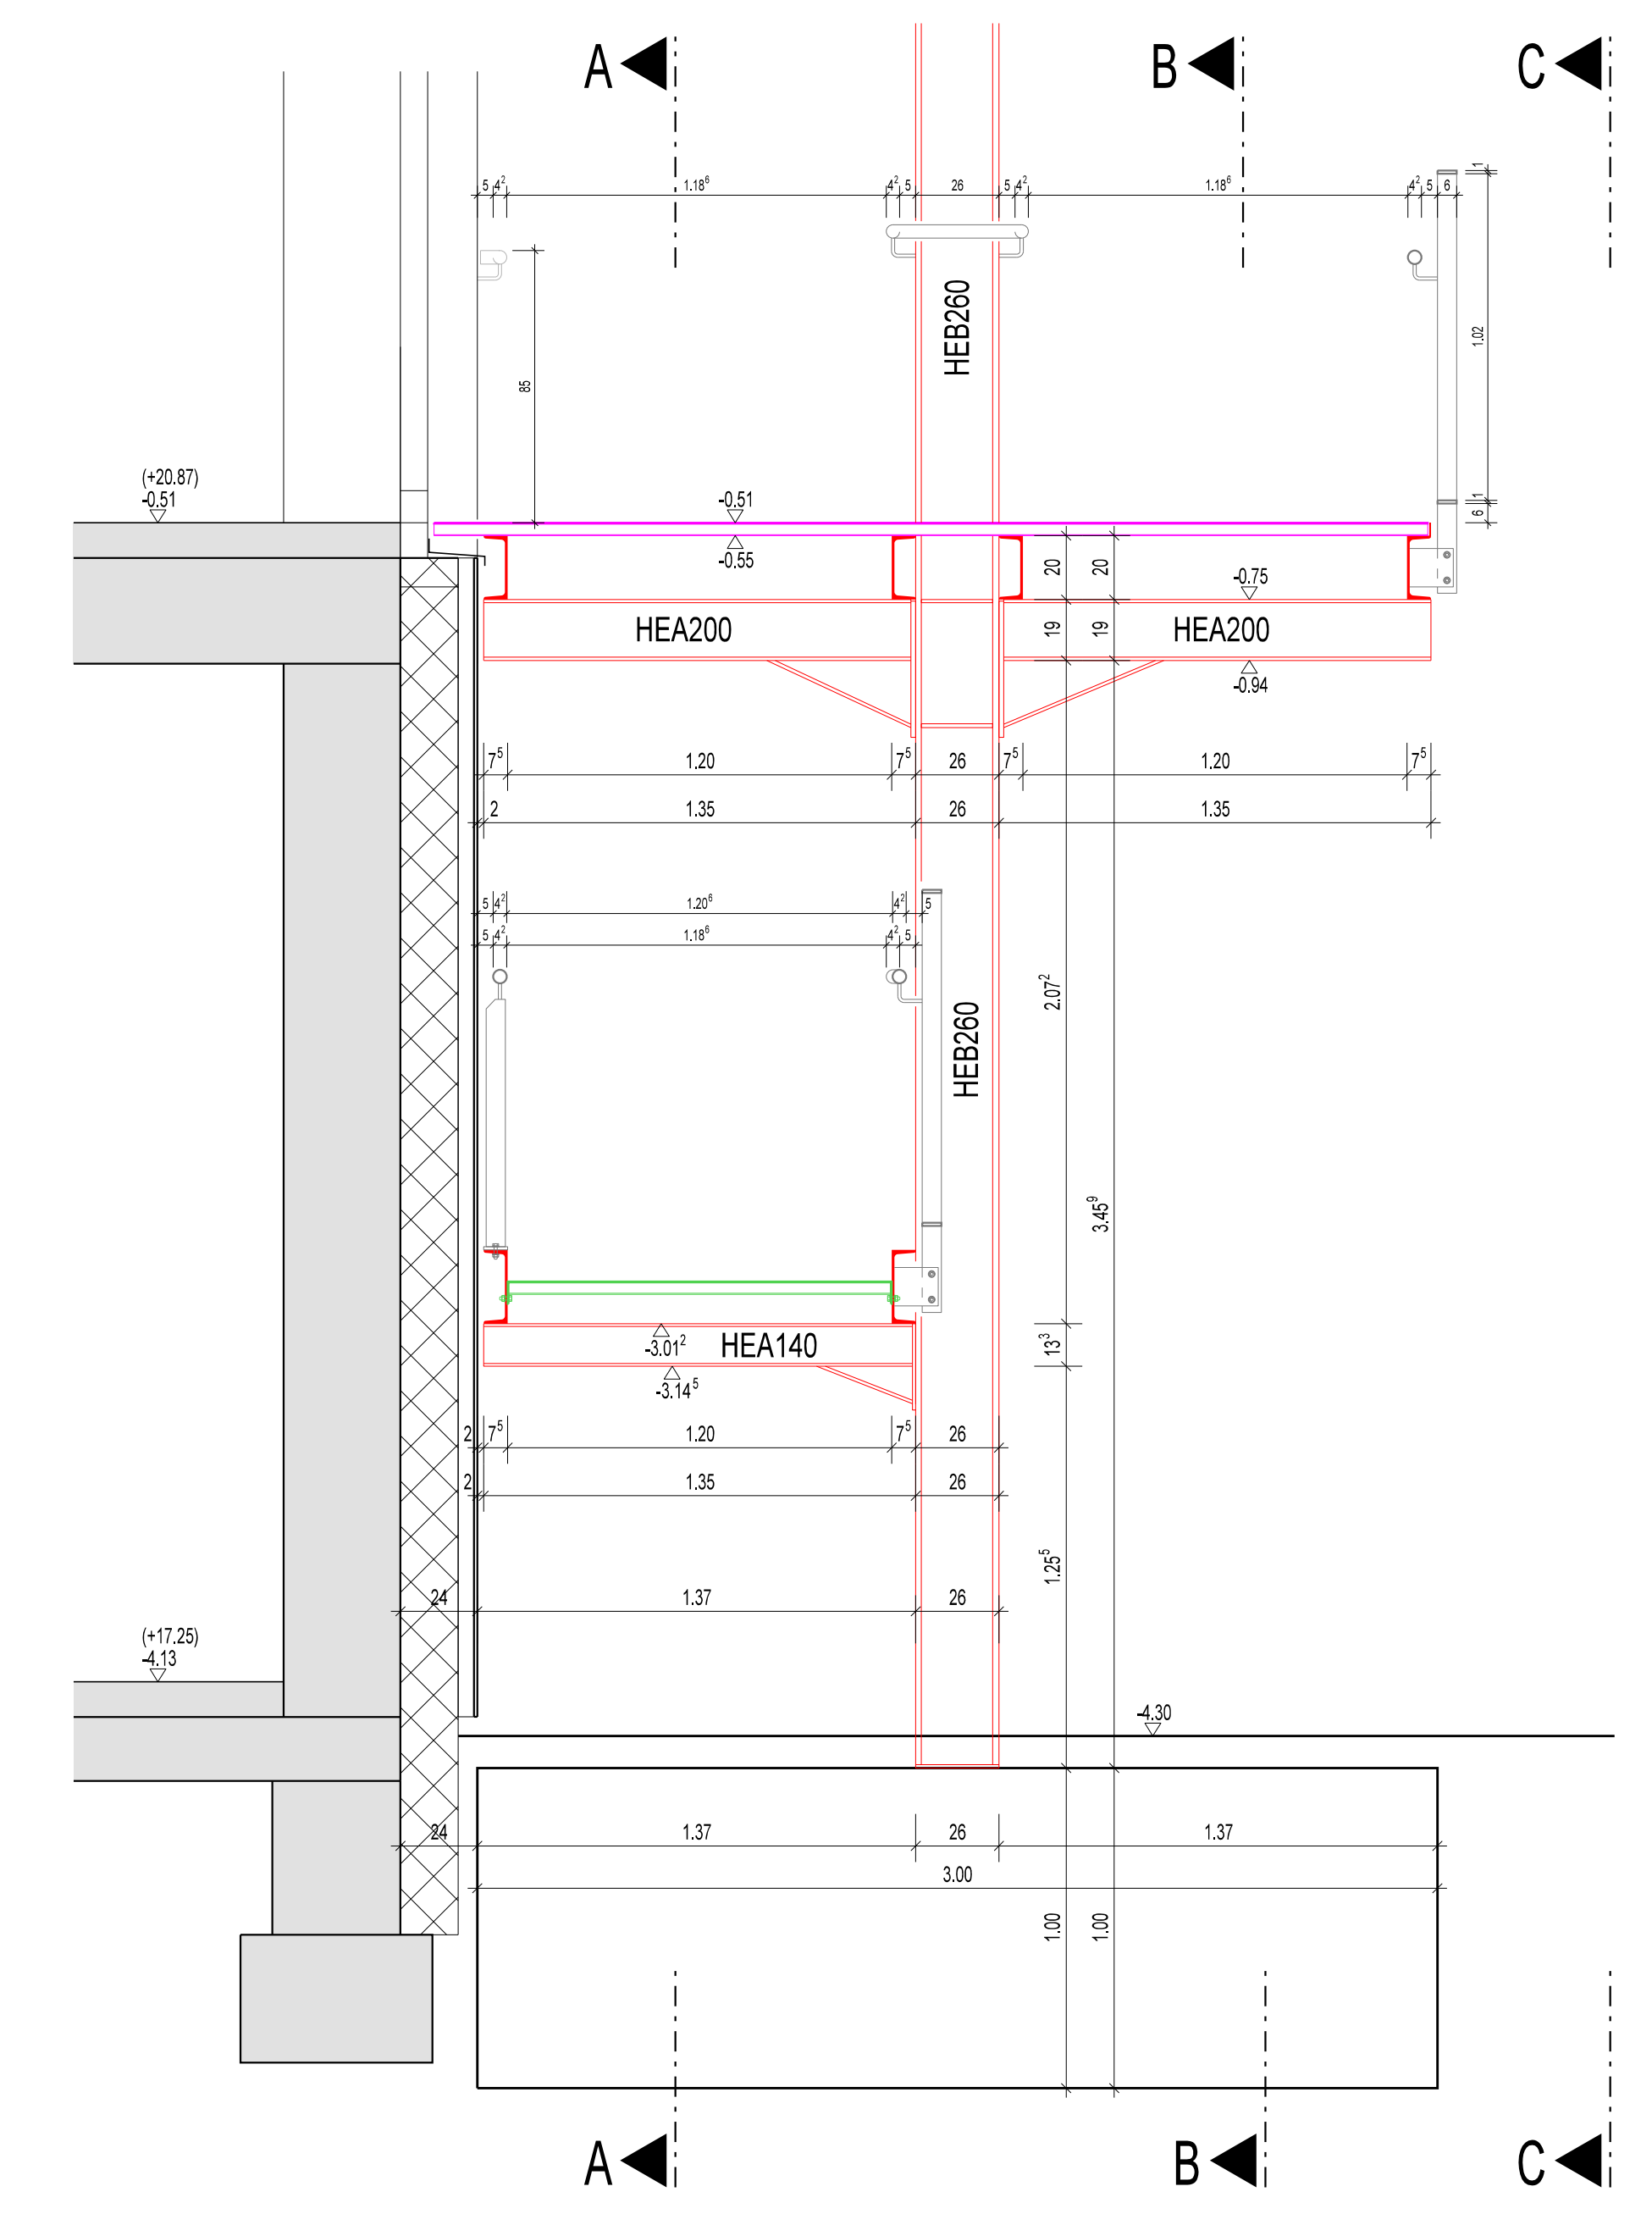

SCHNITT D-D

#### DETAIL GELÄNDER: PLAN 5-529

- Tragende Stahlkonstruktion
- Blechprofil-Treppenstufen z.B. rotex "Rund S"
- Blechprofil-Roste z.B. rotex "Rund S"

#### LAGEPLAN M 1:2000

Schule im Augustental  
Schulzentrum  
Schönkirchen

INDEX	DATUM	GEZ.	ÄNDERUNG

ALLE MASSE SIND AM BAU ZU PRÜFEN

DAT: GEZ. 26.10.24 AM PROJEKTNR. 1411a PLANNR. 5-522-0 MASSSTAB 1:20	VERZEICHNISDATEI BAUFÖHRER Umbau und Erweiterung des Schulzentrums Schönkirchen Augustental 29 24232 Schönkirchen BAUHERR Gemeinde Schönkirchen Mühlenstraße 48 24232 Schönkirchen	DARELLEUNG 7/ projekt/1411a/10105-5-520 Außenstieppendetails DETAILS AUSSENTREPPEN 2. Baubabschnitt Fluchttreppe 2 - Plan 2 HOCHFELDT ARCHITECTEN Hochfeldt Architekton GmbH   Tel. 0431 - 54552-0 Eckernförder Str. 235c   24119 Kiorchöppin E-Mail: post@hochfeldt-architekten.de Homepage: www.hochfeldt-architekten.de
---	--	---