



Grundriss 1:20

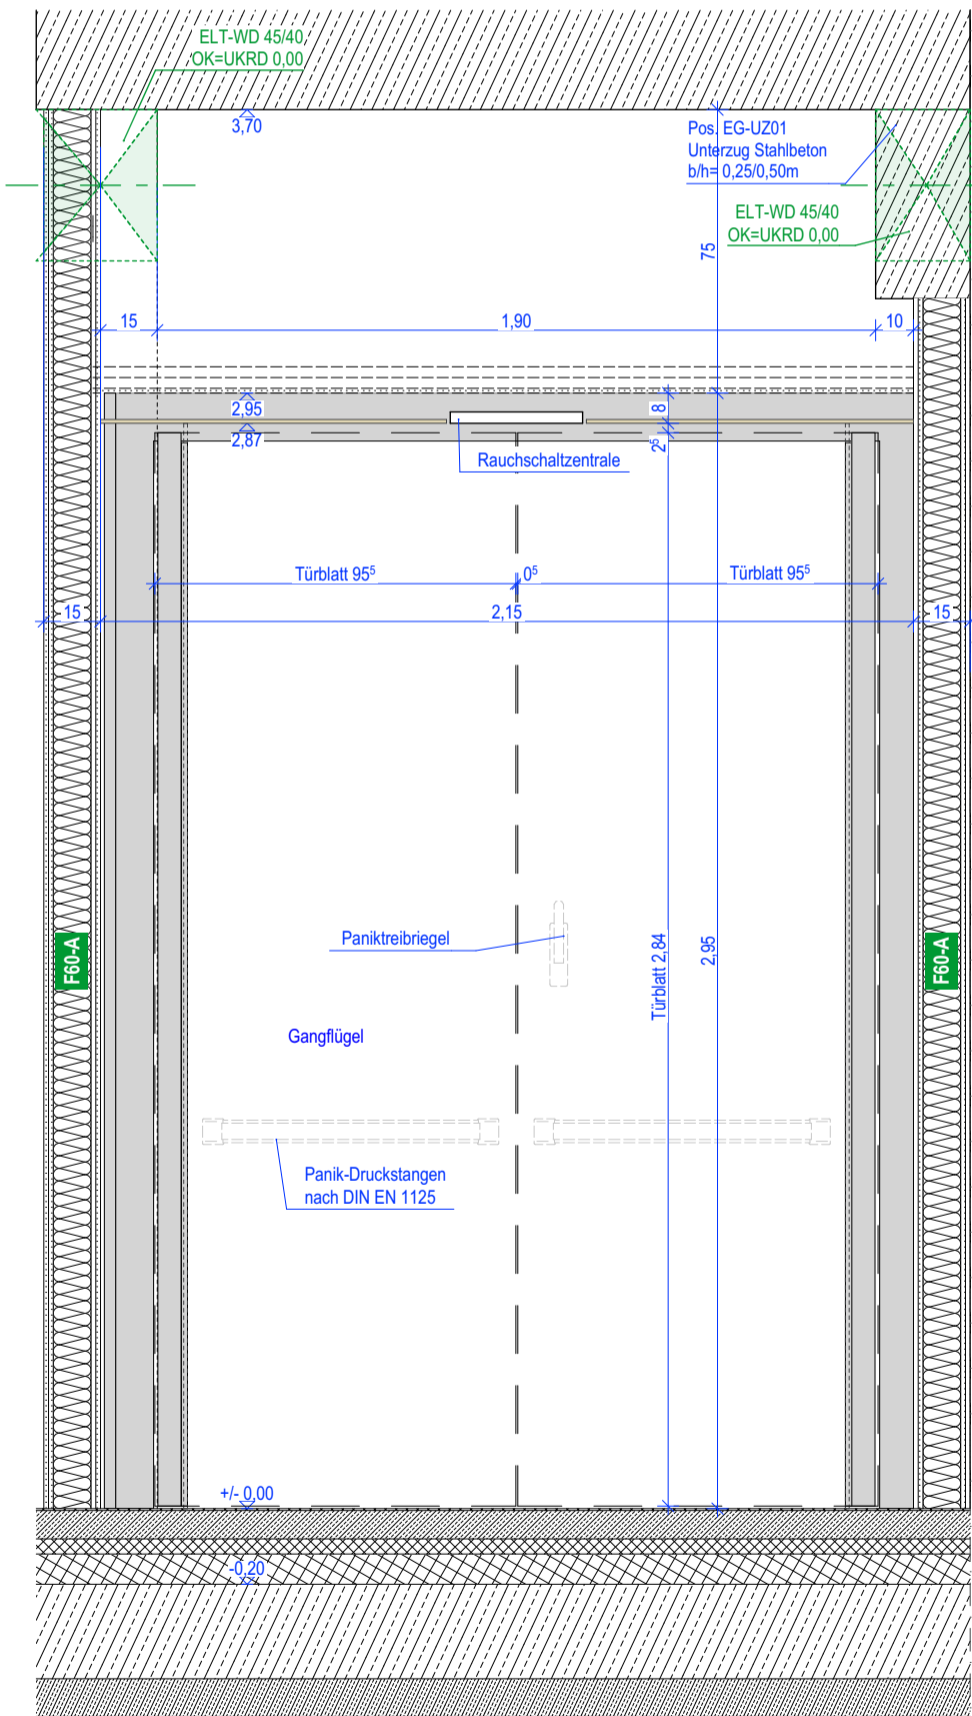

Ansicht 1:20

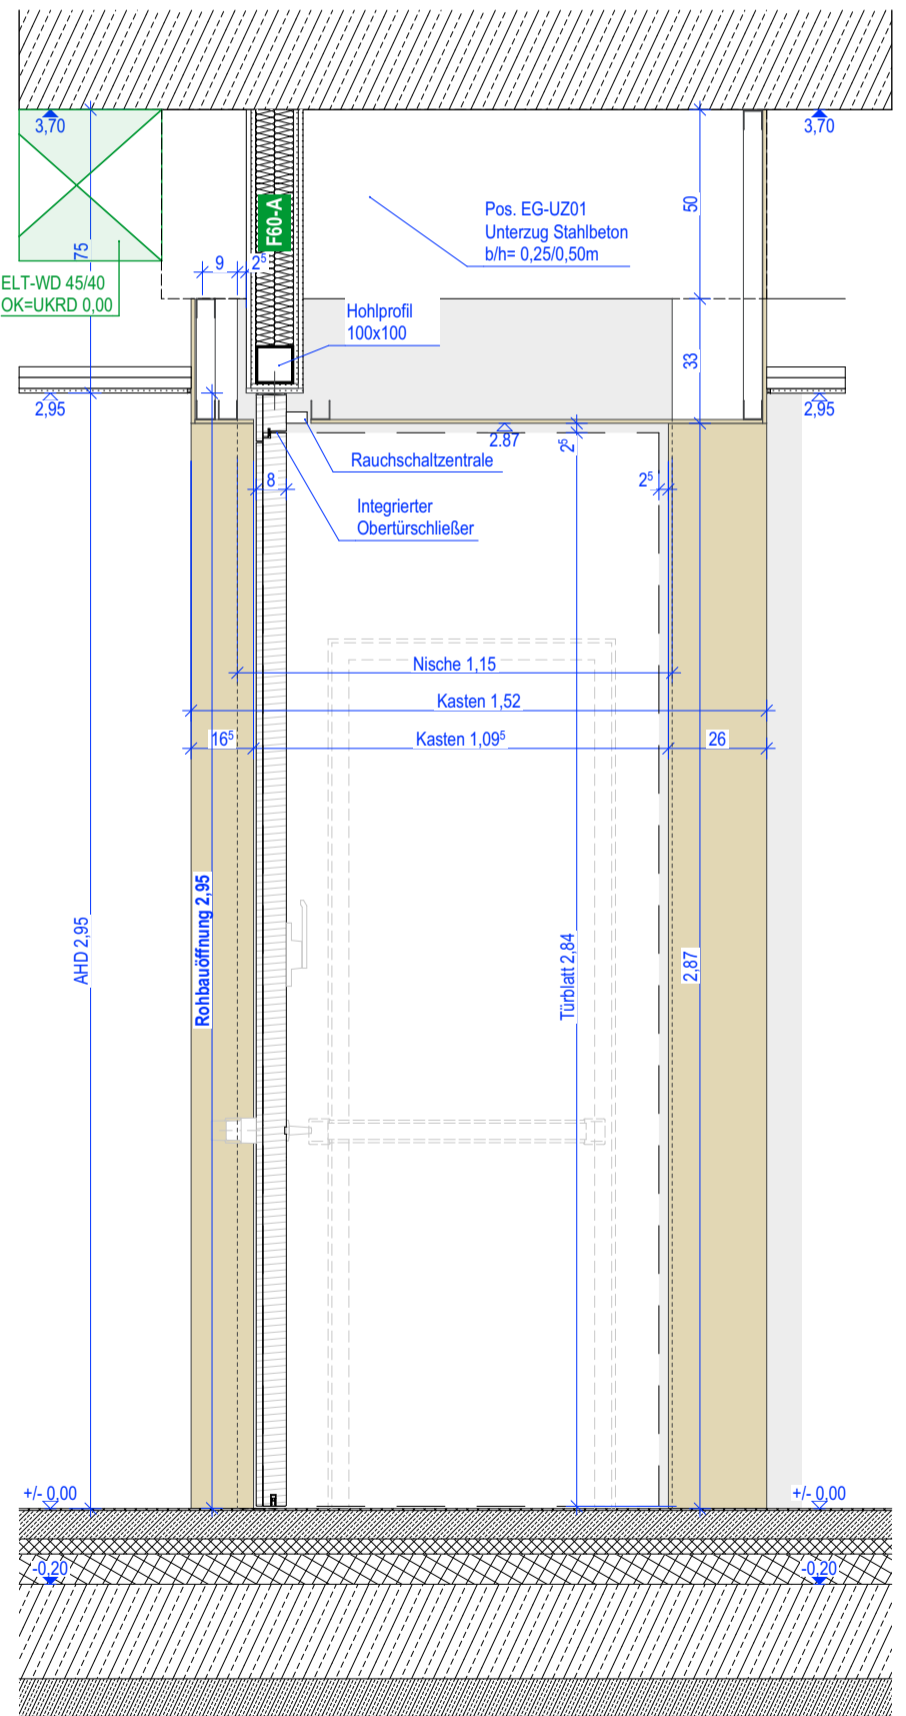

Schnitt 1:20

Bl.-Nr. A 421 Landeshauptstadt Dresden Amt für Hochbau und Immobilienverwaltung PF 120020 01001 Dresden Tel. 488 38 20, Fax 488 38 17 Dresden	Projekt HI.6520039 – Ersatzneubau Stadtteilhaus Johannstadt	A Ergänzung Information Feuerschutzabschluss BS-Tür 23.04.24 CK			
	Darstellung Nischentür [T_0.30]	0 Erstaussgabe 17.11.23 CK			
	Standortverwalter Amt für Hochbau und Immobilienverwaltung	Index Änderung Datum Gez.			
	Planer	Darstellung Nischentür [T_0.30]	Planungsphase 5 – Ausführungsplanung		
	Maßstab 1:20	Datum 13.12.2022	Gez. CK	Bl.-Größe A3	Projekt-Nr. HI.6520039
	Dateiname 4556_001_5_A_D12_421_A.dwg	Zeichnungscode Nischentür [T_0.30]_421_A			