


T_04
RB 2,20 x 2,95

T30 - RS


- Nischentür mit HPL-Kastenrahmen
- Holzblockzarge
- zweiflügelig
- Fluchttwürtür mit Panik-Druckstange nach DIN EN 1125
- integrierter Obertürschließer und Rauchschaltzentrale

- keine Zustimmung im Einzelfall (ZIE) nötig
 > 20cm über Tür - Feuerschutzabschluss nach aktueller DIBt Richtlinie
 > Türseitenbefestigung an bekleidete Stahlstütze

Grundriss 1:20

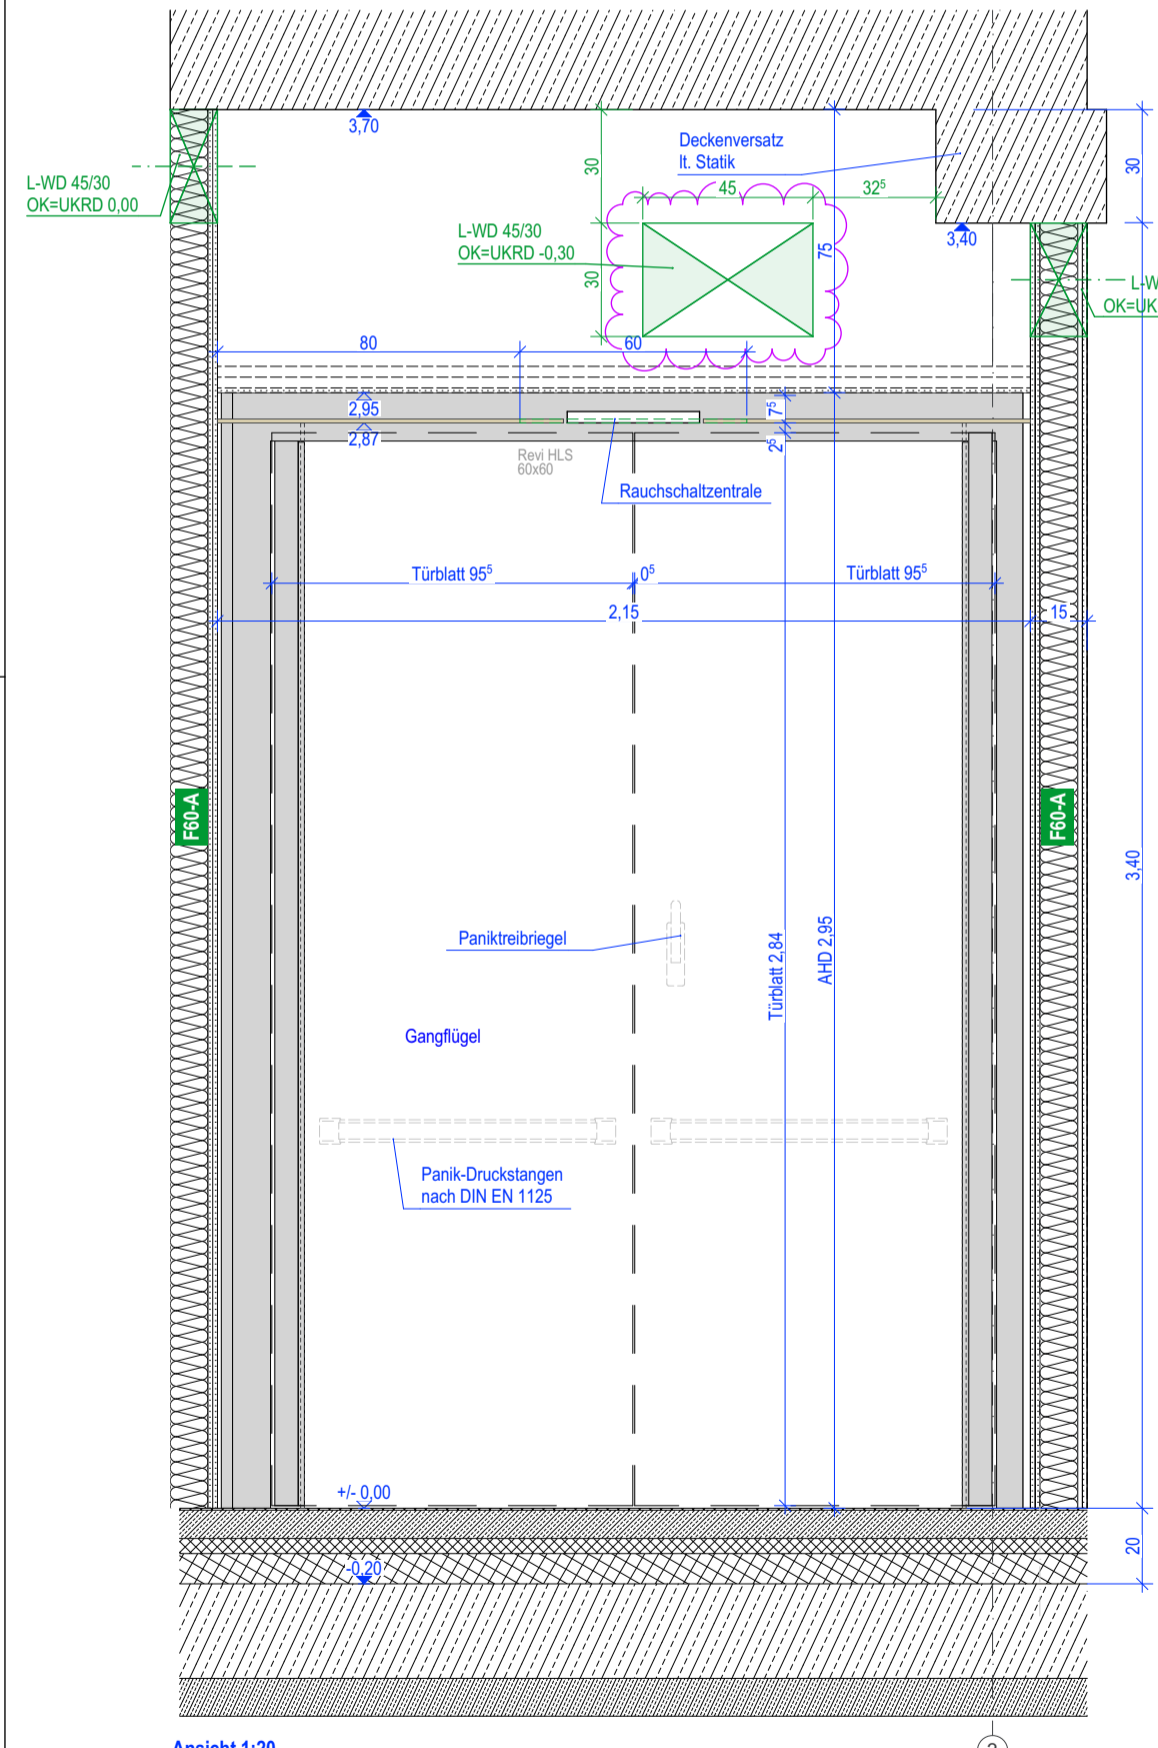

Ansicht 1:20

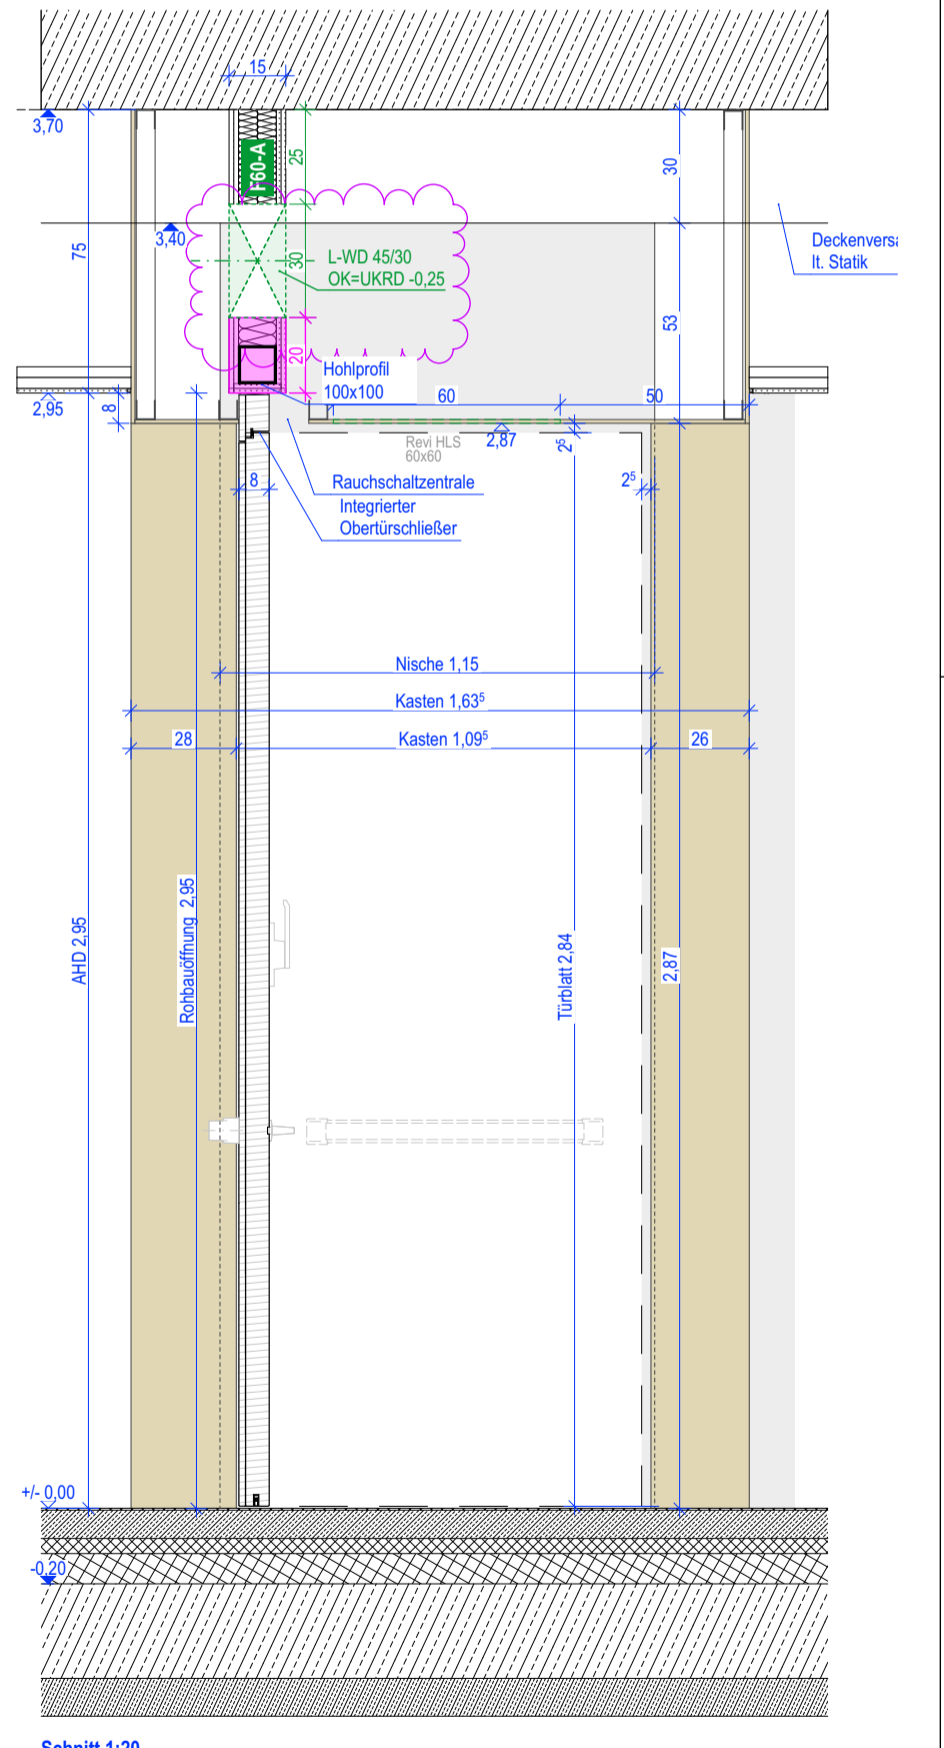

Schnitt 1:20

Bl.-Nr. A_422 Landeshauptstadt Dresden Amt für Hochbau und Immobilienverwaltung PF 120020 01001 Dresden Tel. 488 38 20, Fax 488 38 17		Projekt HI.6520039 – Ersatzneubau Stadtteilhaus Johannstadt			23.04.24 CK
		Darstellung Nischentür [T_0.04]	Index Änderung	0 Ergänzung Information Feuerschutzabschluss BS-Tür	0 Erstausgabe
Planer	Standortverwalter Amt für Hochbau und Immobilienverwaltung	Darstellung	Planungsphase 5 – Ausführungsplanung	Datum	Gez.
	Maßstab 1:20	Datum 13.12.2022	Gez. CK	Bl.-Größe A3	Projekt-Nr. HI.6520039
	Dateiname 4556_001_5_A_D12_422_A.dwg				Zeichnungscode Nischentür [T_0.04]_422_A