


> Spezifischere Türangaben siehe "STHJ_Tuerliste"

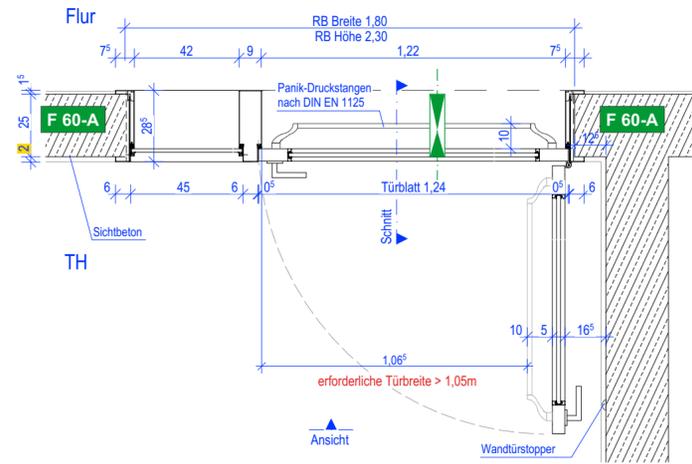


Grundriss


T 30-RS

T_00.25/ T_00.26/ T_00.29


- Stahlrahmentür (Umfassungszarge)
- stumpfeinschlagend
- Holztürblatt / HPL Beschichtet
- Fluchttür mit Panik-Druckstange nach DIN EN1125
- Obertürschließer Bandseitig
- keine Zustimmung im Einzelfall (ZiE) nötig

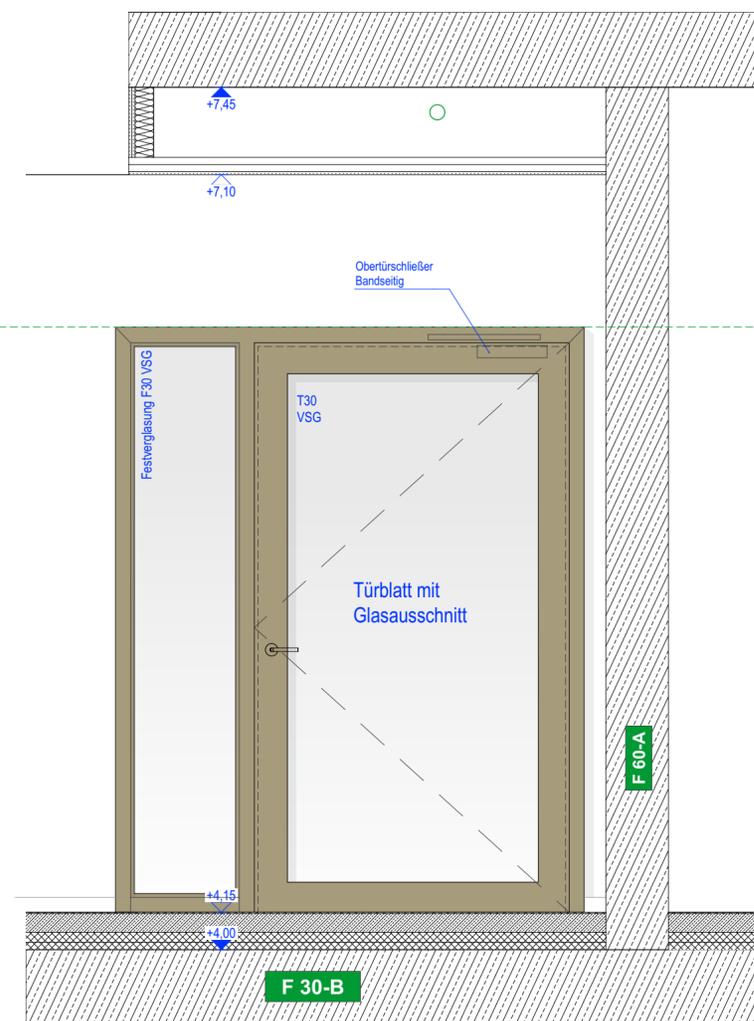

Ansicht

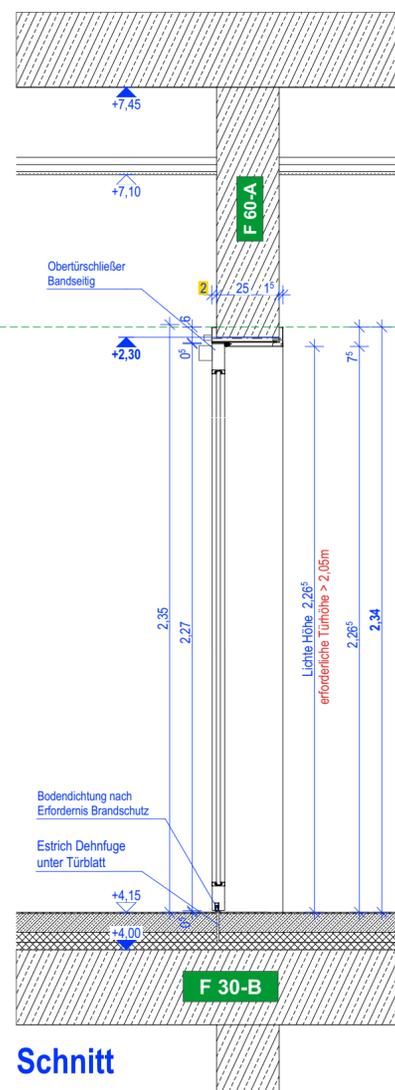

Schnitt

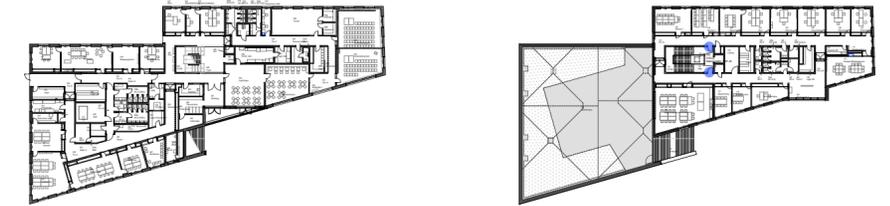

Höhenbezug

OK FFB = +112,55 m ü. DHHN2016

VORABZUG

Index	Änderung	Datum	Gez.
Zeichnungscode			
		Innentür T4.1_427_	
		Darstellung	Plannr.
		Index	




Landeshauptstadt Dresden

Amt für Hochbau und Immobilienverwaltung

PF 120020 01001 Dresden Tel. 488 38 20, Fax 488 38 17

Übersichtsplan

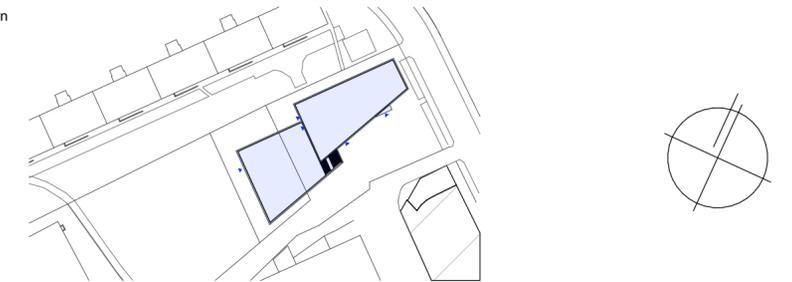

Projekt

HI.6520039 – Ersatzneubau Stadtteilhaus Johannstadt

Standortverwalter

Amt für Hochbau und Immobilienverwaltung

Planungsphase

5 – Ausführungsplanung

Architekten



Tel.:
Fax:
E-Mail:

Datum Unterschrift

Inhaltliche Koordinierung ist erfolgt mit:

Fachplaner	Fachplaner	Fachplaner	Fachplaner

Darstellung
Innentür T4.1

DWG- Dateiname 4556_001_5_A_D13_427_VORAB.dwg	
Maßstab 1:20	Datum 07.02.2024
Gez. /CK	Projekt-Nr. HI.6520039
Bl.- Größe A2	Bl.-Nr. A_427