

- Zeichenerklärung**
- Planung**
 - Baumaßnahme
- Straßennetz vorhanden**
- BAB A 4 Bundesautobahn
 - B 156 Bundesstraße
 - S 107 Staatsstraße
 - K 7211 Kreisstraße
 - sonstige Straßen
- Verwaltung**
- Gemeindegrenze
 - An der Feldscheune

**FREISTAAT SACHSEN
LANDKREIS BAUTZEN**

Ende planfeststellungsbereich
Bau-km 3+782,000
NK 4752 006 Stat. 0,484

Ende der Baustrecke
Bau-km 3+710,332
NK 4752 006 Stat. 0,412

GEMEINDE GROßDUBRAU

Beginn der Baustrecke
Bau-km 0+337,894
NK 4752 004 Stat. 1,780

Beginn Planfeststellungsbereich
Bau-km 0-122,000
NK 4752 004 Stat. 1,322

GEMEINDE RADIBOR

GEMEINDE MALSCHWITZ

GEMEINDE WEIßENBERG


GEMEINDE KUBSCHÜTZ


Anlage 01, Blatt 01 zur Ausschreibung

Aufgestellt: Landesamt für Straßenbau und Verkehr, NL Bautzen	Unterlage 2 / Blatt-Nr.: 1
Übersichtskarte	
Maßstab: 1 : 25.000	
Datum: 24.10.2024	

Ausbau B 156
4. Abschnitt
Ausbau nördlich Niedergurig bis Sdier
NK 4752 004 Stat. 1.780 - NK 4752 006 Stat. 0.412

Quellenangabe:
Auszug aus Digitaler Topographischer Karte M 1 : 25.000 des
Staatsbetrieb Geobasisinformation und Vermessung Sachsen (GeoSN) 2020

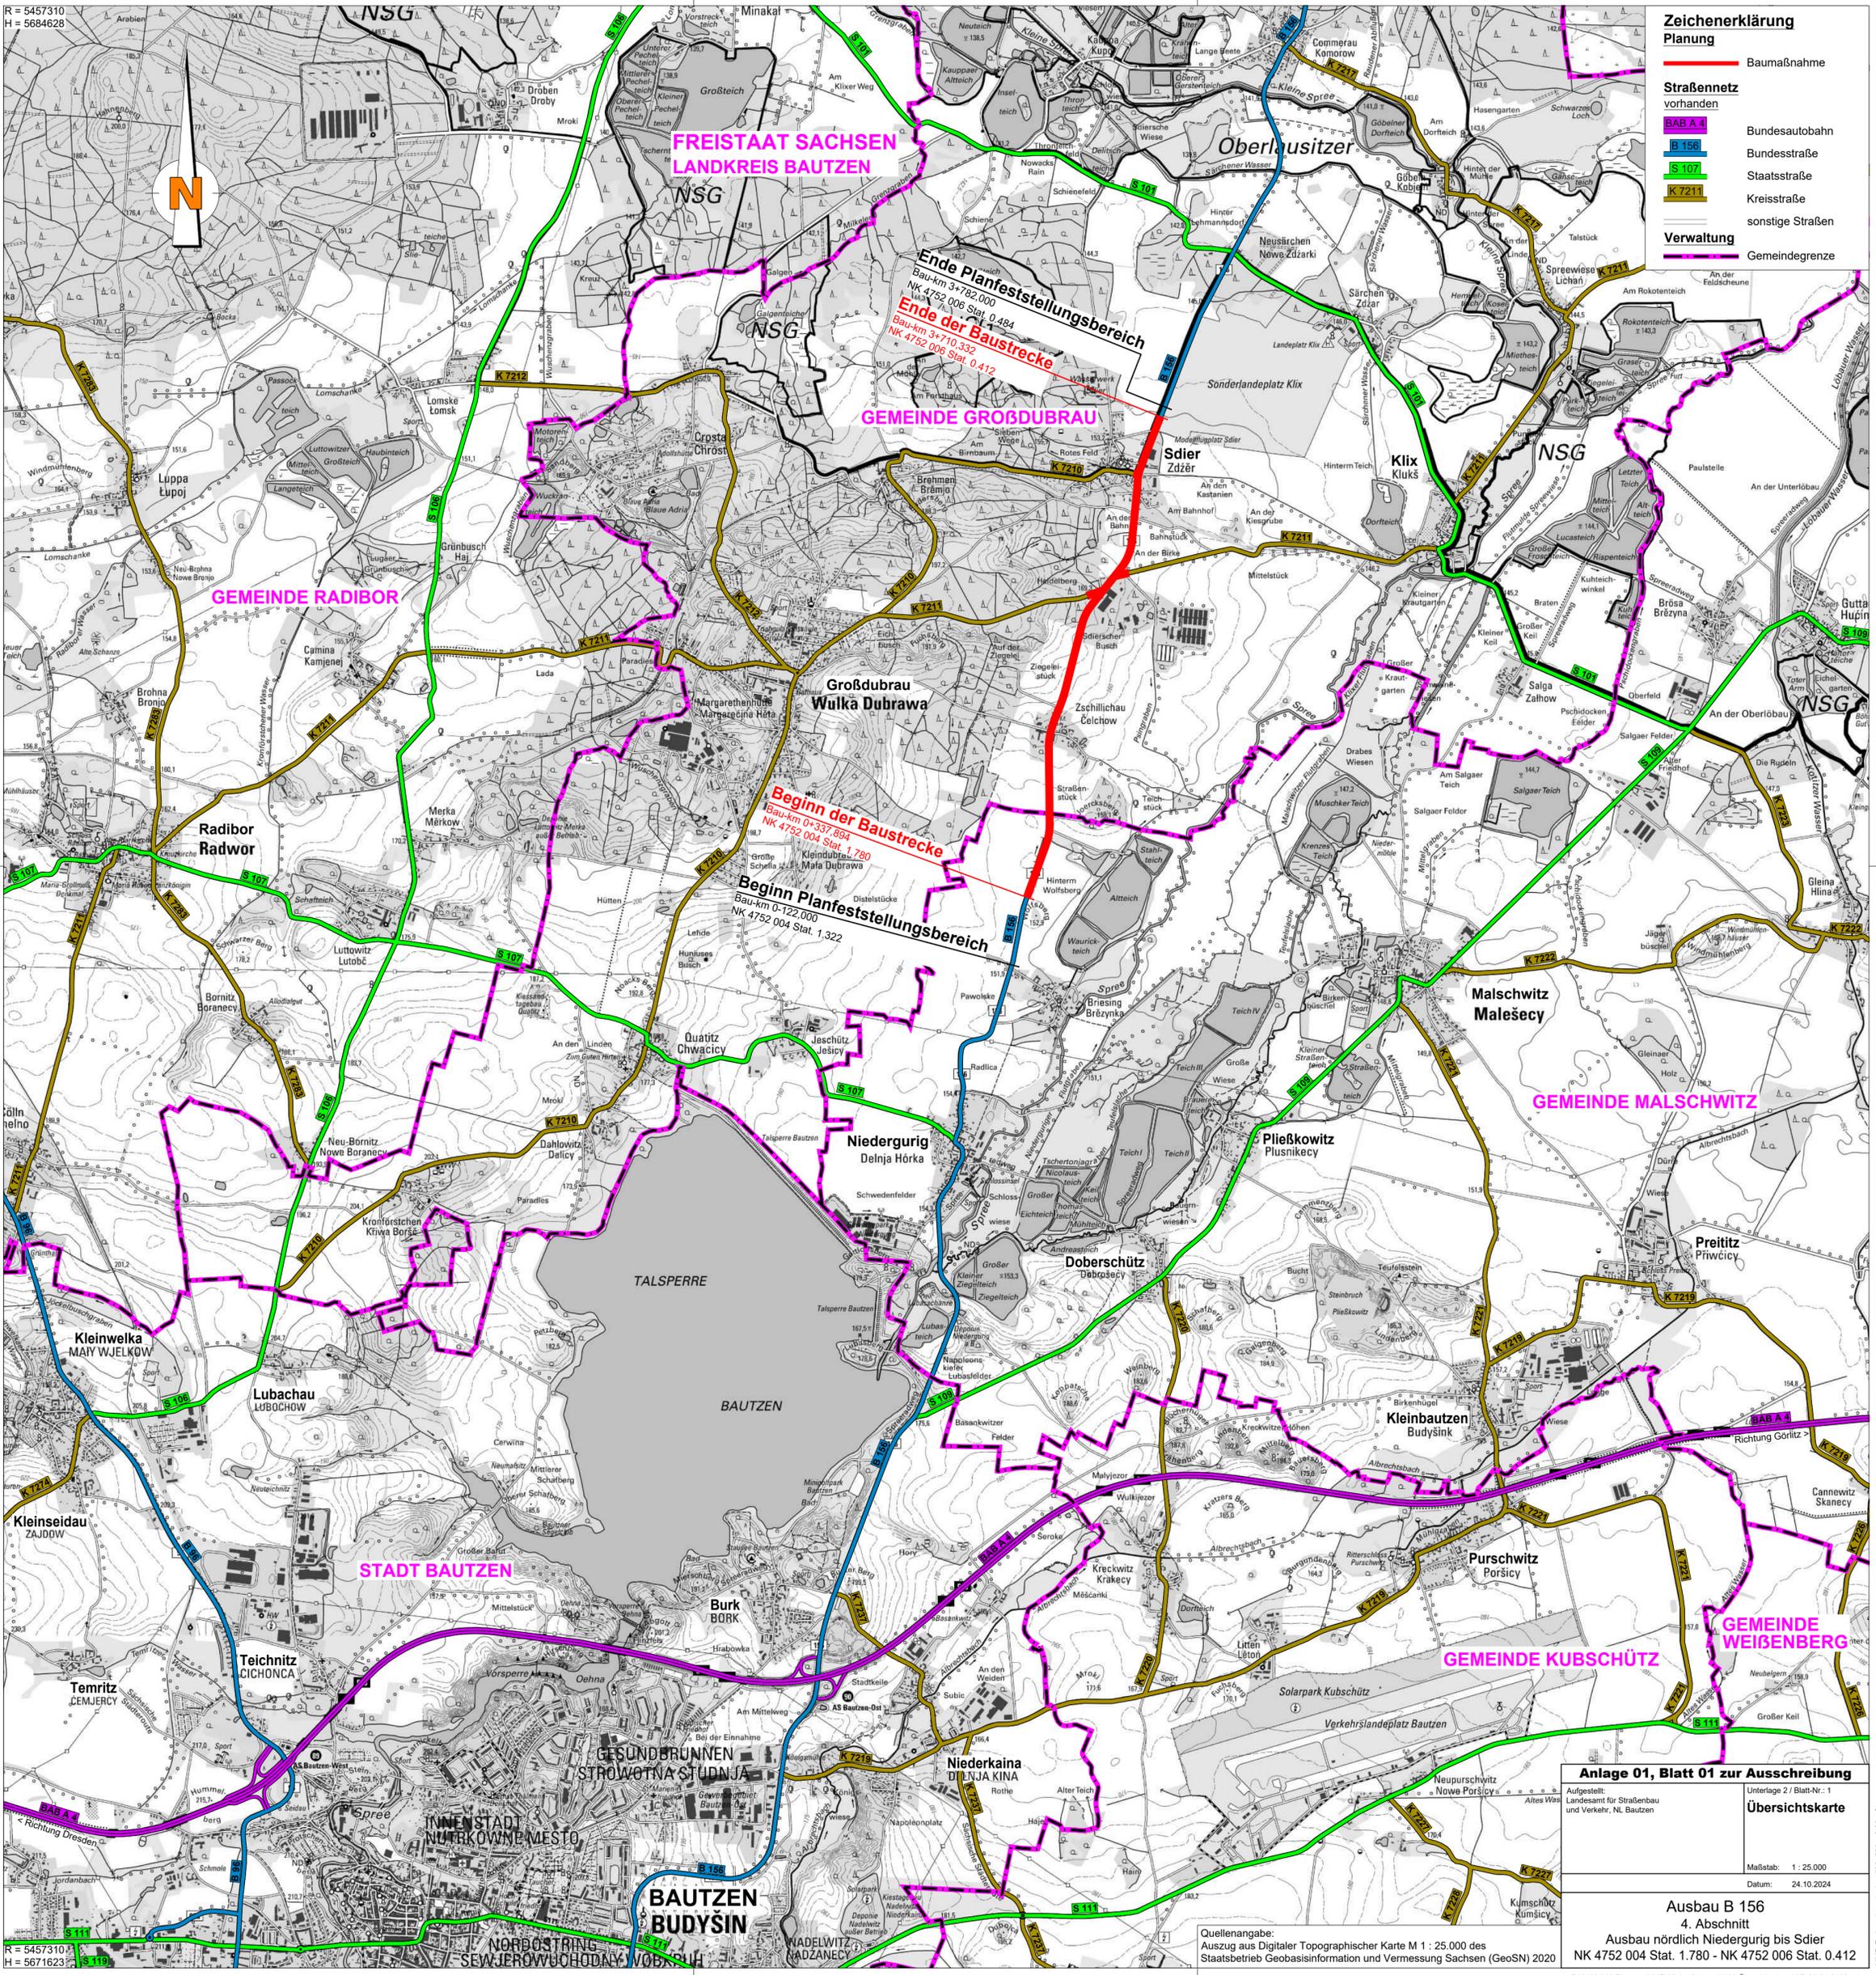

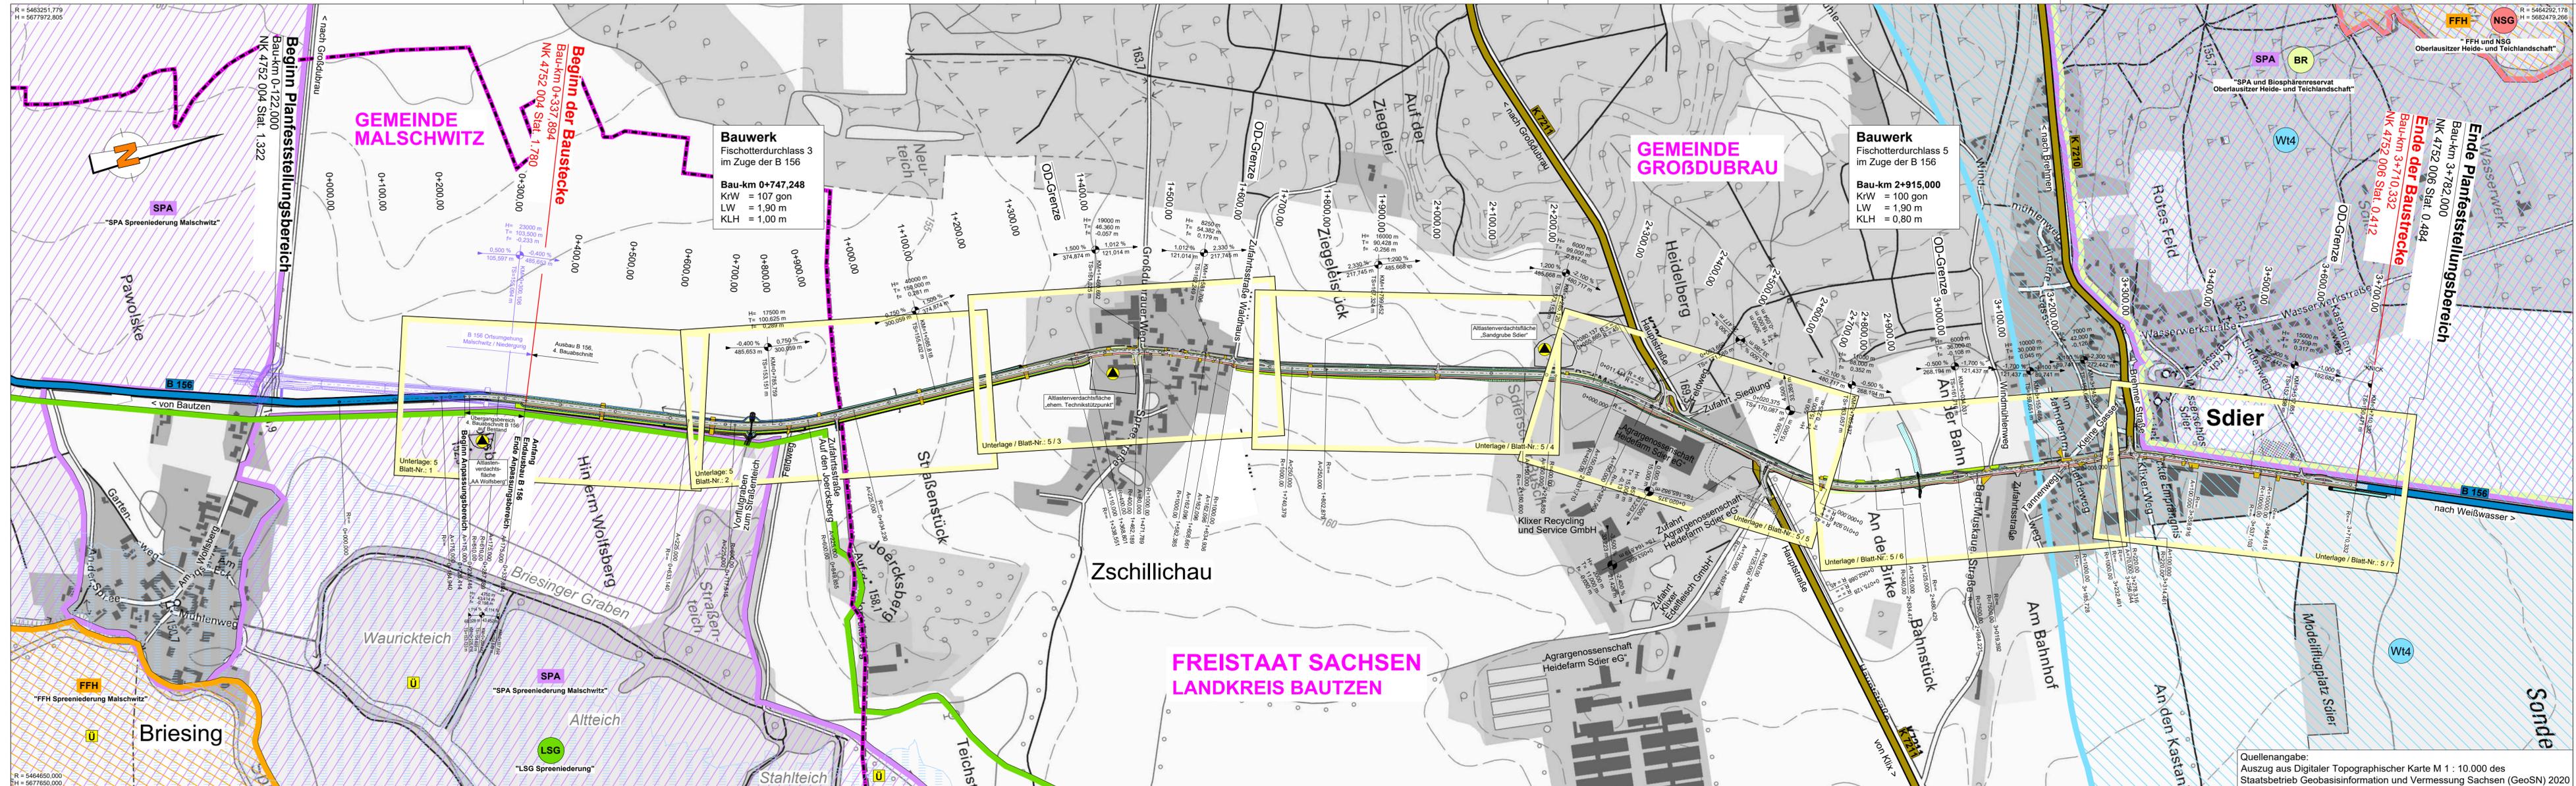

Zeichenerklärung

Planung

- Einschnittsböschung
- Entwässerungsmulde
- Gehweg
- Bankett / Zufahrt
- Fahrbahn
- Bankett / Bankett begehbar
- Radweg
- Dammböschung
- Geländegleichung
- Landschaftsrassen
- Grabenrenaturierung
- Grünstreifen
- Extensive Wiesennutzung
- Aufforstung
- Fahrbahnteiler / Insel
- geplante Baumpflanzung

Straßennetz

- B 156 Staatsstraße
- K 7211 Kreisstraße
- sonstige Straßen

weitere Gebiete

- Alllastverdecktfläche
- Verwaltung
- Gemeindegrenze

Schutzgebiete
Natur, Landschaft, Wasser

- FFH FFH-Gebiet
- SPA SPA-Gebiet
- BR Biosphärenreservat
- NSG Naturschutzgebiet
- LSG Landschaftsschutzgebiet
- W4 Trinkwasservorgabebereich W4
- Ü Überschwemmungsgebiet

Neigungsbruchpunkt mit Angabe von Ausrundungshalbmesser, Längsneigung und Abstand zum nächsten Neigungsbruchpunkt

Gradienten

- Gradientenhochpunkt
- Gradiententiefpunkt

H = 15 000 m
1:500 %
1:531,000 m
0,700 %
725,000 m

Anlage 01, Blatt 02 zur Ausschreibung

Nr.	Art der Änderung	Datum	Name

FREISTAAT SACHSEN
Landesamt
für Straßenbau und Verkehr
Niederlassung Bautzen

Unterlage: 3
Blatt-Nr.: 1
Datum: Zeichen:

AUSSCHREIBUNGSPLANUNG

Ausbau B 156
4. Abschnitt
Ausbau nördlich Niedergurig bis Sdier
NK 4752 004 Stat. 1.780 - NK 4752 006 Stat. 0.412

bearbeitet
gezeichnet
geprüft
Reg.-Nr.:


Übersichtslageplan

Maßstab: 1 : 5.000

Aufgestellt:
Landesamt für Straßenbau
und Verkehr, NL Bautzen

Bautzen, xx.xx.2024

Quellenangabe:
Auszug aus Digitaler Topographischer Karte M 1 : 10.000 des
Staatsbetrieb Geobasisinformation und Vermessung Sachsen (GeoSN) 2020

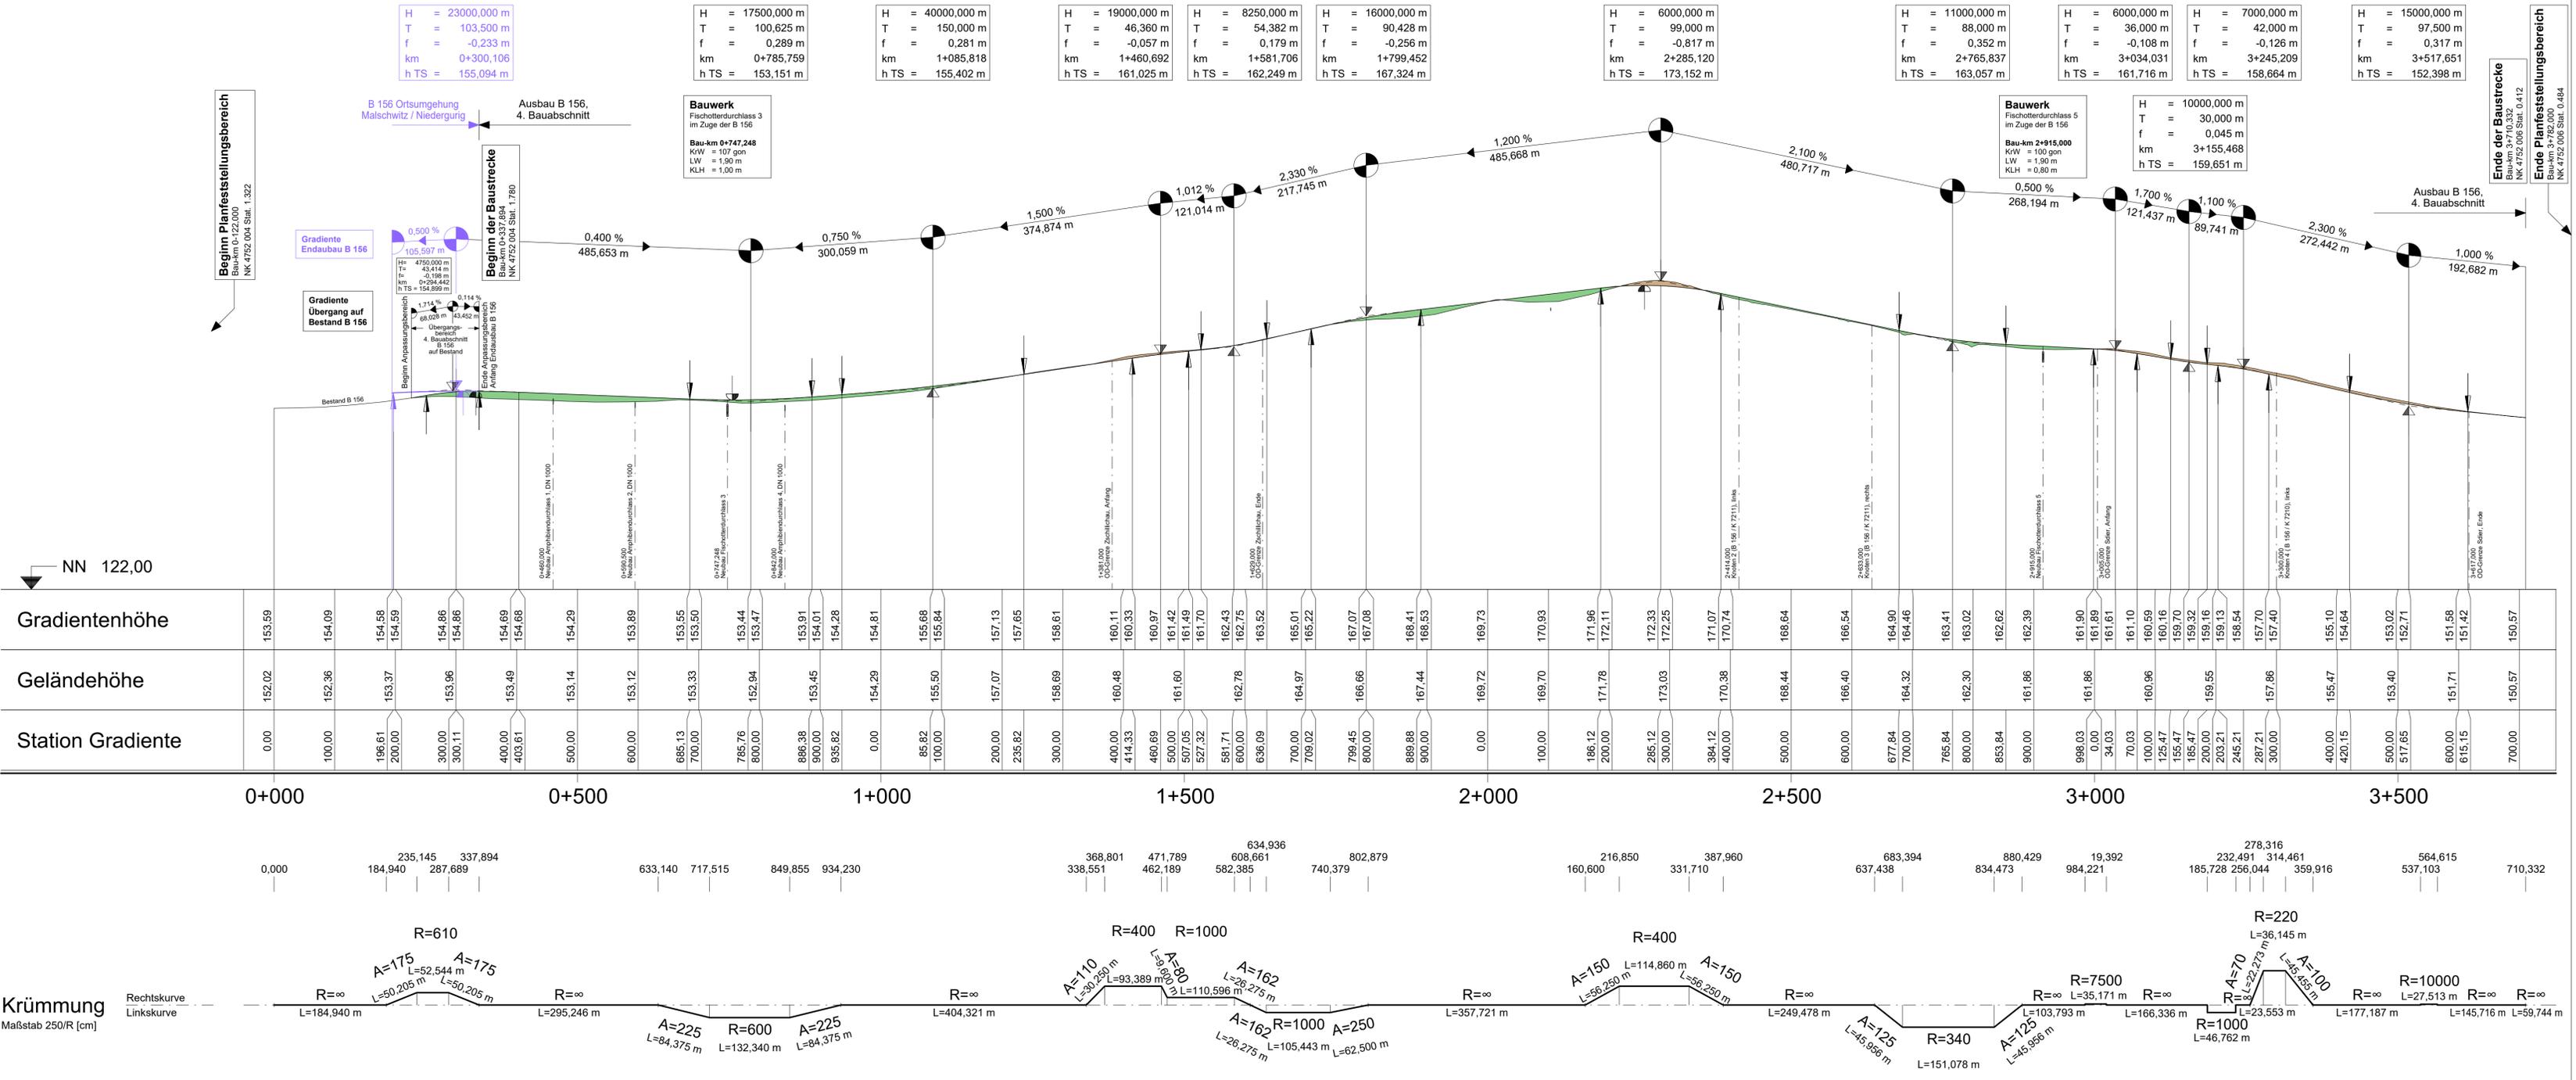

Zeichenerklärung

- Gradientenhochpunkt
- Gradiententiefpunkt
- Ausrundungsbeginn Kuppe / Ausrundungsende Wanne
- Damm
- Einschnitt

Neigungsbruchpunkt mit Angabe von: Ausrundungshalbmesser, Längsneigung und Abstand zum nächsten Neigungsbruchpunkt

H = 17500,000 m
 0,400 %
 485,653 m
 0,750 %
 300,059 m

GILT NUR FÜR DIE AUSSCHREIBUNG !
Anlage 01, Blatt 03 zur Ausschreibung

Nr.	Art der Änderung	Datum	Name

Freistaat Sachsen
 Landesamt für Straßenbau und Verkehr
 Niederlassung Bautzen

Unterlage: **4**
 Blatt-Nr.: **1**


AUSSCHREIBUNGSPLANUNG

Ausbau B 156
 4. Abschnitt
 Ausbau nördlich Niedergurig bis Sdier
 NK 4752 004 Stat. 1.780 - NK 4752 006 Stat. 0.412

Übersichtshöhenplan
 Bau-km 0+000,000 - 3+710,332
 Maßstab: 1 : 5.000/500

Aufgestellt: Landesamt für Straßenbau und Verkehr, NL Bautzen

Bautzen

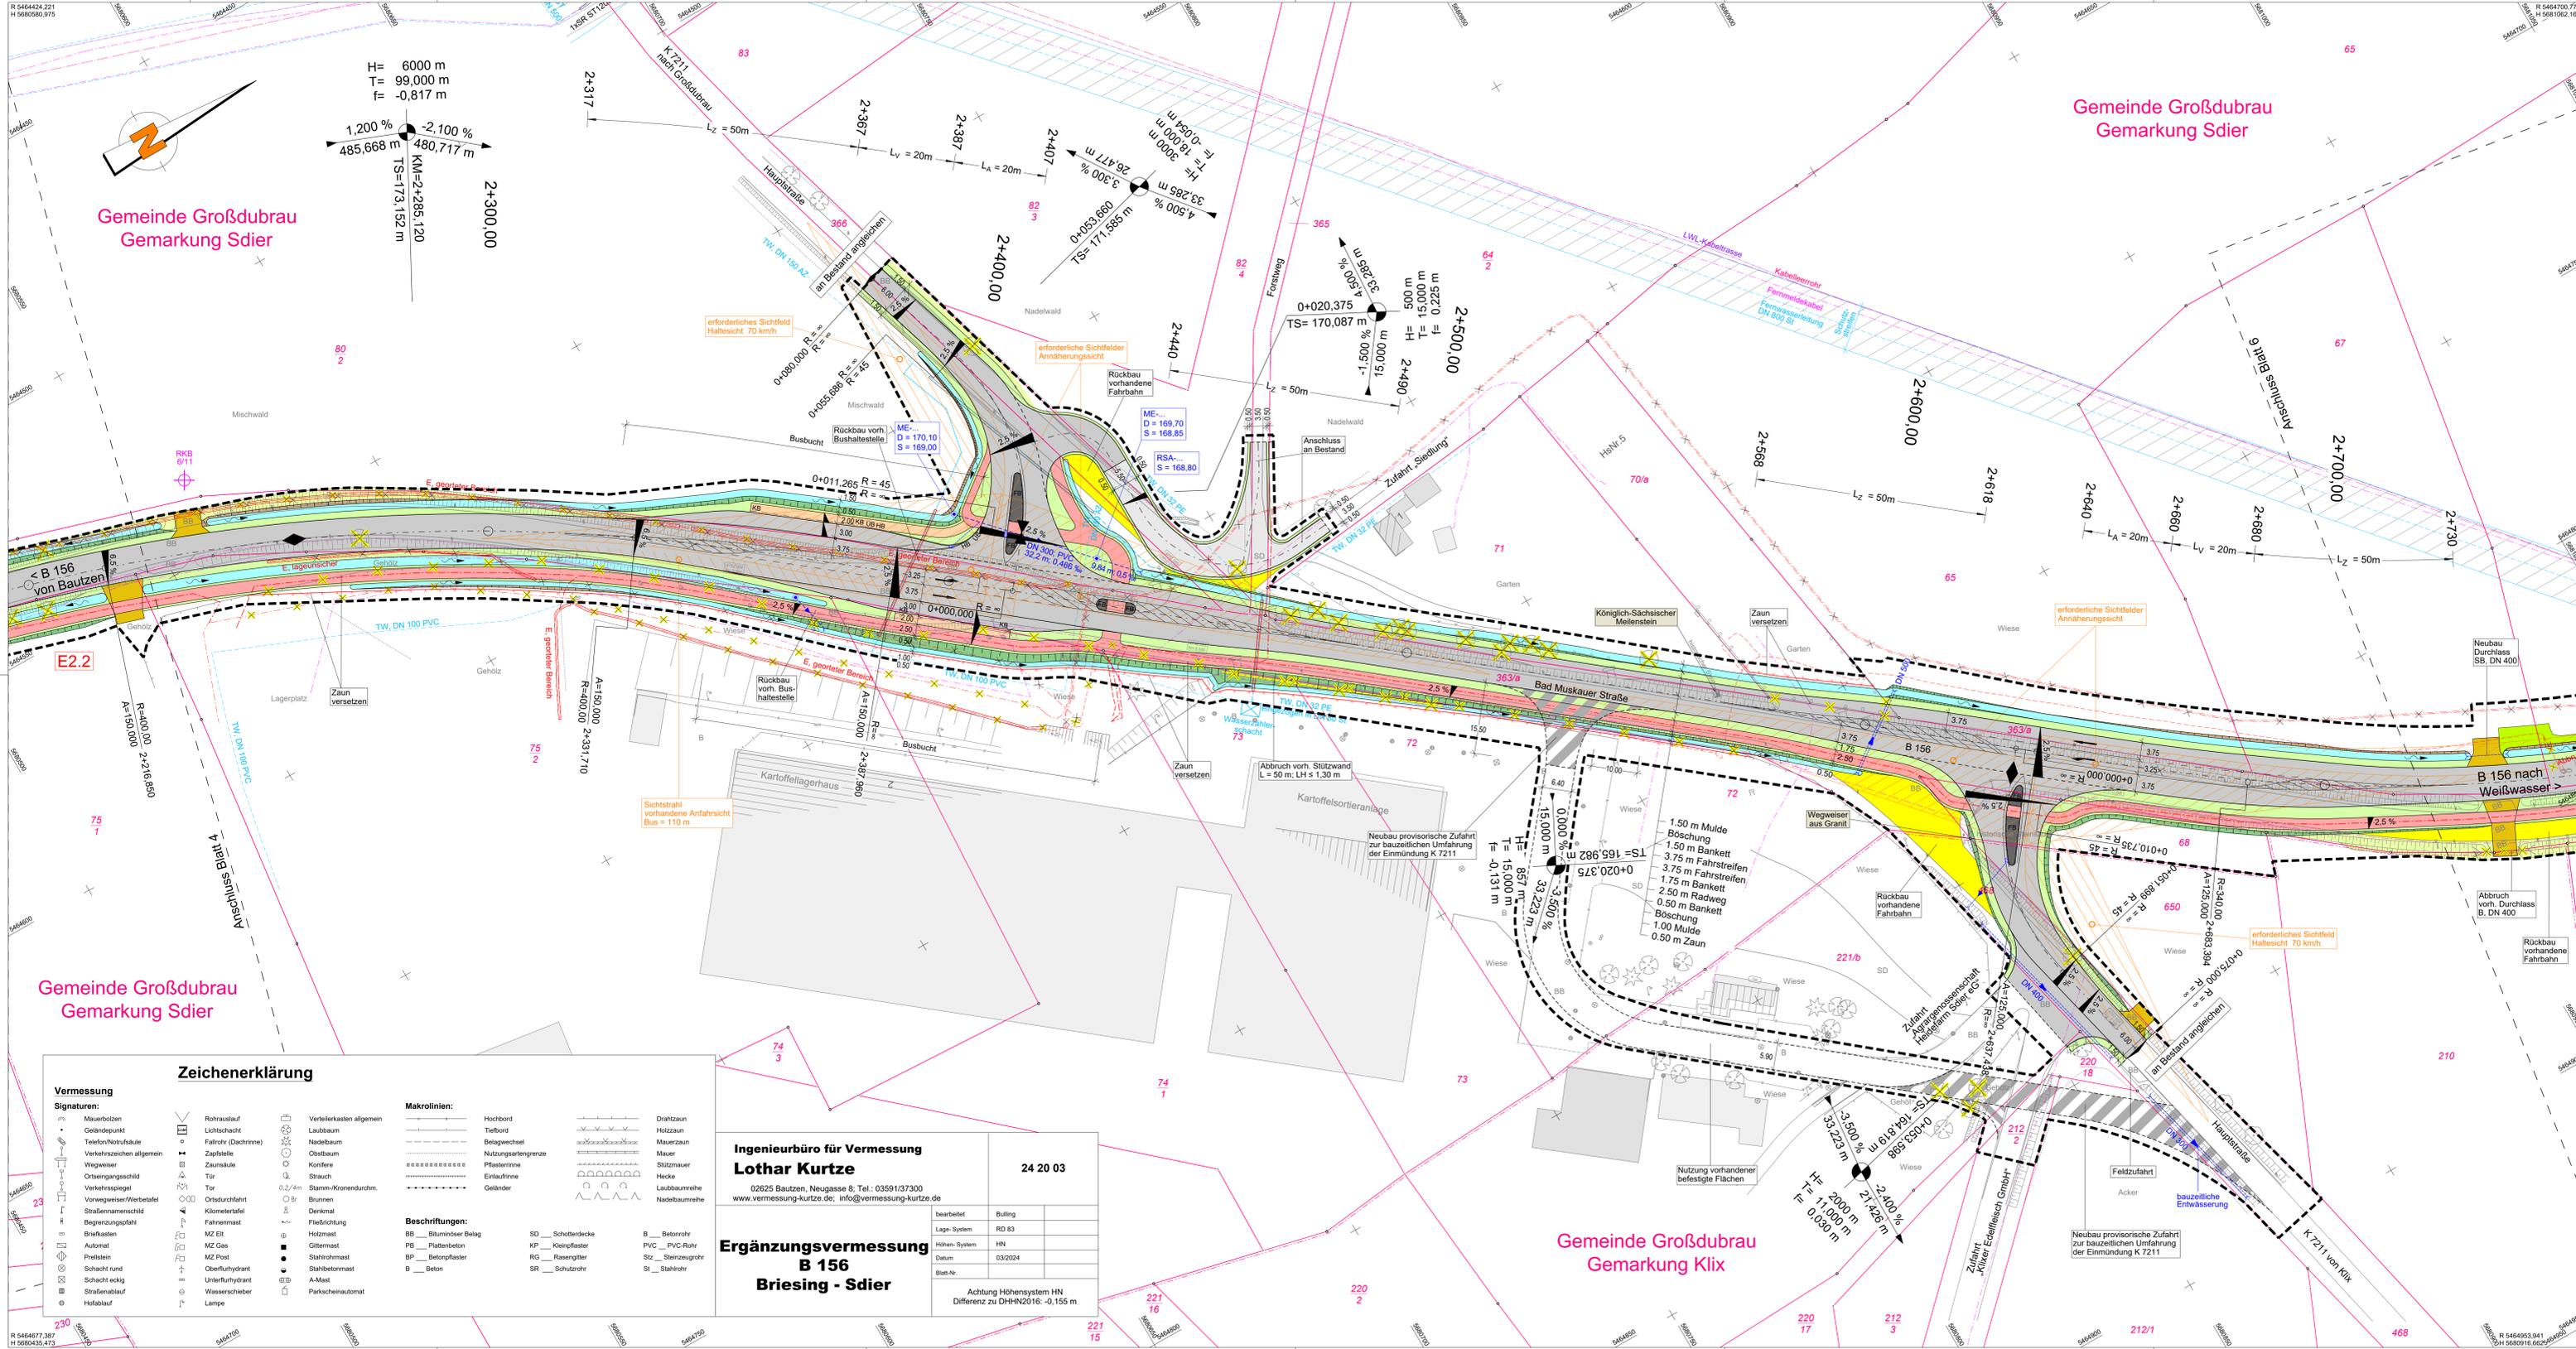

Zeichenerklärung

Planung

- Einschnittsblöschung
- Entwässerungsrinne
- Gehweg
- Bankett / Zufahrt
- Fahrbahn mit Achse
- Bankett / Bankett begehbar
- Rückweg
- Dammblöschung
- Geländeanpassung
- Landschaftsrasen
- Grünstreifen
- Aufforstung
- Weg ungebunden
- Fahrbahnteiler / Insel
- Abbruch vorhandene Stützmauer
- neue Stützmauer
- Baufeldgrenze

Entwässerung

- geplante Regenwasserleitung
- geplanter Regenwasserschacht
- geplanter Muldeneinlaufschacht
- geplanter Straßenablauf mit Anschlusseleitung
- geplanter Durchlass
- geplante Einzelstelle

Verwaltung

- Gemarkungsgrenze
- Furststücknummer mit Grenzpunkt

Schutzgebiete
Natur, Landschaft, Wasser

- SPA-Gebiet
- Biosphärenreservat
- Landschaftsschutzgebiet
- Trinkwasservorgabegbiet WH4
- Überschwemmungsgebiet

Sonstiges

- freizuhaltendes Sichtfeld
- neuer Zaun
- mobile Leiteinrichtung für Amphibien
- Amphibienleiteinrichtung
- Leitztaun
- geplante Straßenbeleuchtung (nachträgliche Übernahme)
- vorhandener Baum
- Wurzelschäden roden
- Standort Bohrkern
- Rückbaufläche

Versorgungseinrichtungen

- Trinkwasserleitung
- Regenwasserleitung
- Schmutzwasserleitung
- Schmutzwasserdruckleitung
- Fernwasserleitung
- LWL-Kabel
- Kabelkanal
- ELI, MS-Kabel
- ELI, NS-Kabel
- ELI, Freileitung
- ELI, Fernmeldeleitung
- Erde
- Ferngasleitung
- Telekommunikationsanlagen
- Beleuchtungskabel
- Rückbau
- Schutzrohr/Leerrohr
- Melioration Sammelleitung
- Melioration Rohrleitung
- Melioration Felddrainage

Versorgungsträger

- Kreiswerke Bautzen Wasserversorgung GmbH
- Abwasserzweckverband Kleine Spree
- Abwasserzweckverband Kleine Spree
- Schutzwasserzweckverband Kleine Spree
- Zweckverband Fernwasserversorgung Sdier
- Zweckverband Fernwasserversorgung Sdier
- Zweckverband Fernwasserversorgung Sdier
- SachsenNetze HS HD GmbH
- GDMcom mbH/ONTRAS-Gastransport GmbH
- Deutsche Telekom Technik GmbH
- Gemeinde Großdubrau

Der Bestand an Ver- und Entsorgungslinien wurde nach Angaben der jeweiligen Unternehmen eingetragen. Eine Gewähr auf Vollständigkeit und Richtigkeit wird nicht übernommen.

GILT NUR FÜR DIE AUSSCHREIBUNG !
Anlage 01, Blatt 08 zur Ausschreibung

1	2	3	4	5	6	7								
<table border="1"> <tr> <td>Nr.</td> <td>Art der Änderung</td> <td>Datum</td> <td>Name</td> </tr> <tr> <td> </td> <td> </td> <td> </td> <td> </td> </tr> </table>							Nr.	Art der Änderung	Datum	Name				
Nr.	Art der Änderung	Datum	Name											

FREISTAAT SACHSEN
für Straßenbau und Verkehr
Niederlassung Bautzen

Unterlage: 5
Blatt-Nr.: 5

AUSSCHREIBUNGSPLANUNG

Ausbau B 156
4. Abschnitt
Ausbau nördlich Niedergurig bis Sdier
NK 4752 004 Stat. 1.780 - NK 4752 006 Stat. 0.412

beauftragt
gezeichnet
geprüft
Reg.-Nr.:
Lageplan B 156
Maßstab: 1:500

Aufgestellt:
Landesamt für Straßenbau und Verkehr, NL Bautzen

Bautzen, ...

Zeichenerklärung

Vermessung

Signaturen:

- Mauerbohlen
- Geländepunkt
- Telefon/Notrufkürze
- Verkehrsschilder allgemein
- Wegweiser
- Ortszugangsschild
- Verkehrsschilder
- Vorwegweiser/Werbetafel
- Straßennummernschild
- Begrenzungsplatte
- Briefkasten
- Automat
- Pfeilstein
- Schacht rund
- Schacht eckig
- Straßenablauf
- Hofablauf

Makrolinien:

- Hochbord
- Belagwechsel
- Nutzungsgrenze
- Pflasterlinie
- Einfuhrlinie
- Geländer

Beschreibungen:

- BB_Bitumenbelag
- PB_Plattenbeton
- BP_Rasengrifer
- B_Beton
- SD_Schotterdecke
- KP_Kleinpflaster
- RG_Steinzeugrifer
- SR_Schutzrohr
- B_Betonrohr
- PVC_PVC-Rohr
- Stz_Steinzeugrifer
- St_Stahlrohr

Ingenieurbüro für Vermessung
Lothar Kurtze
02625 Bautzen, Neugasse 8; Tel.: 03591/37300
www.vermessung-kurtze.de; info@vermessung-kurtze.de

24 20 03

Ergänzungsvermessung
B 156
Briesing - Sdier

bearbeitet: Bulling
Lage-System: RD 83
Höhen-System: HN
Datum: 03/2024
Blatt-Nr.:
Achtung Höhenystem HN
Differenz zu DHHN2016: -0,155 m


R 546462.221
H 5680580.975

R 546467.387
H 5680435.473


R 5464700.775
H 5681982.164

R 5464953.941
H 5680916.622464920


Regelquerschnitte außerorts

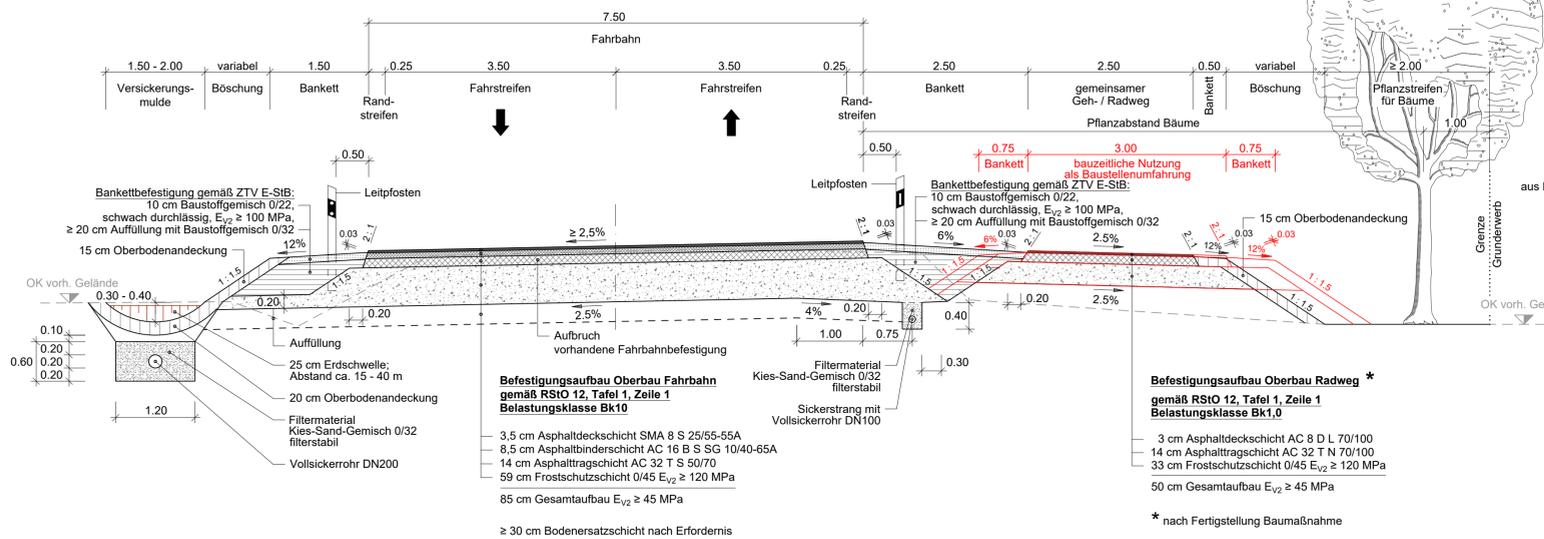


Detail : Entwässerungsgraben hinter Baumstreifen

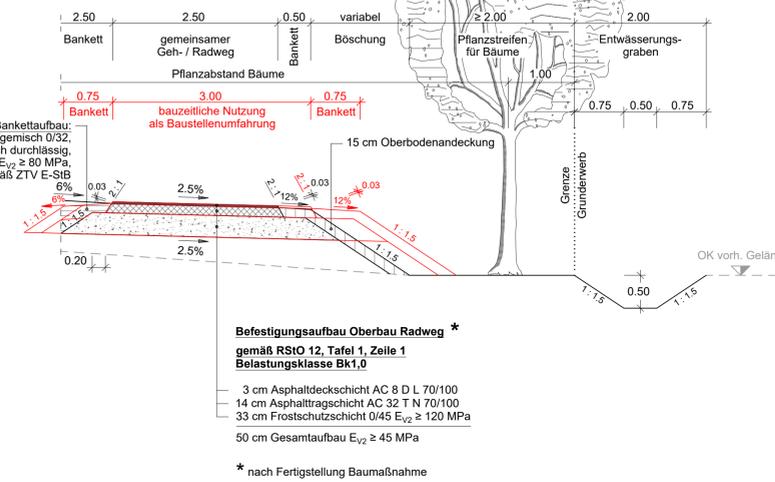


Detail : Busbucht barrierefrei

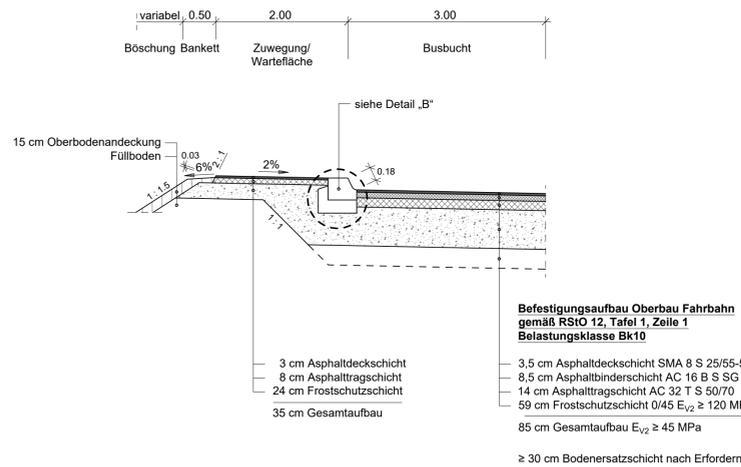


Detail : Versickerungsmulde zwischen Fahrbahn und Geh-/Radweg

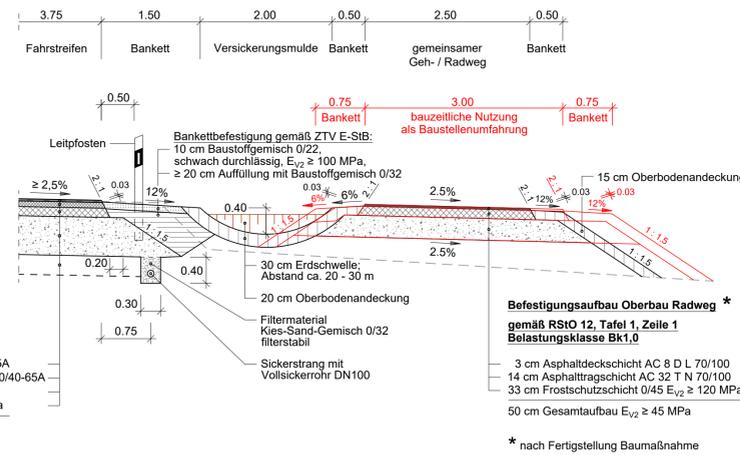


Detail „B“ Kasseler Sonderbord (KSB)

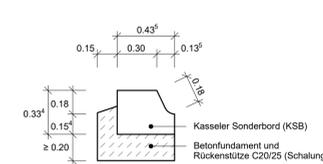

im Bereich Trinkwasservorranggebiet Wt4 von ca. Station 3+620 bis Bauende (beidseitige Fahrzeugrückhaltesystem)

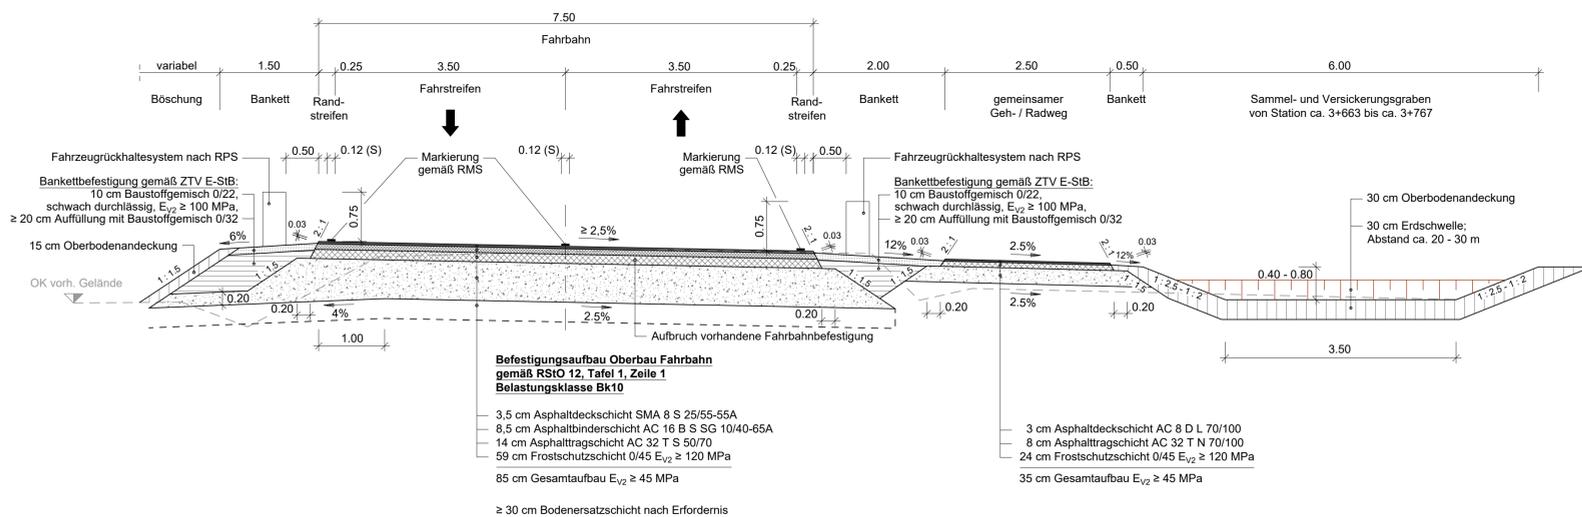

Detail Sickerstrang mit Vollsickerrohr

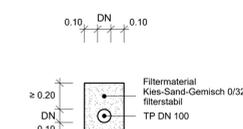







GILT NUR FÜR DIE AUSSCHREIBUNG !
Anlage 01, Blatt 11 zur Ausschreibung

Nr.	Art der Änderung	Datum	Name


FREISTAAT SACHSEN Landesamt für Straßenbau und Verkehr Niederlassung Bautzen		Unterlage: 14 Blatt-Nr.: 1
AUSSCHREIBUNGSPLANUNG Ausbau B 156 4. Abschnitt Ausbau nördlich Niedergurig bis Sdiel NK 4752 004 Stat. 1.780 - NK 4752 006 Stat. 0.412		bearbeitet gezeichnet geprüft Reg.-Nr.:
		Regelquerschnitte 1 außerorts Maßstab: 1 : 50
Aufgestellt: Landesamt für Straßenbau und Verkehr, NL Bautzen		Bautzen,

Regelquerschnitt Ortsdurchfahrt Zschillichau

Bereich mit Gehweg links (Bushaltestelle) / gemeinsamer Geh- und Radweg rechts

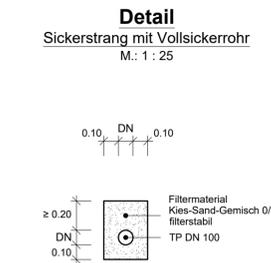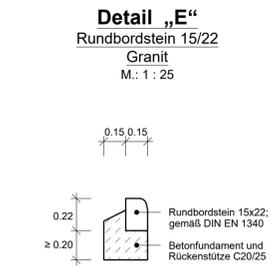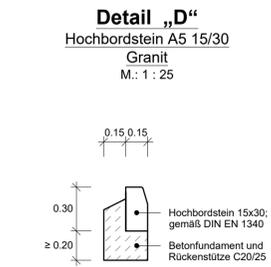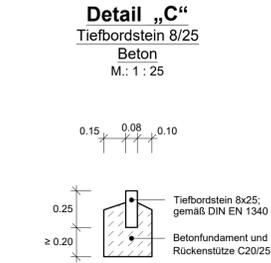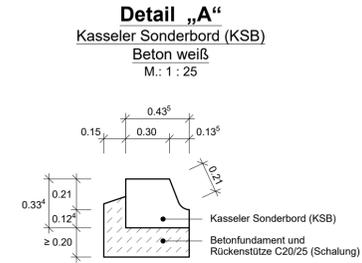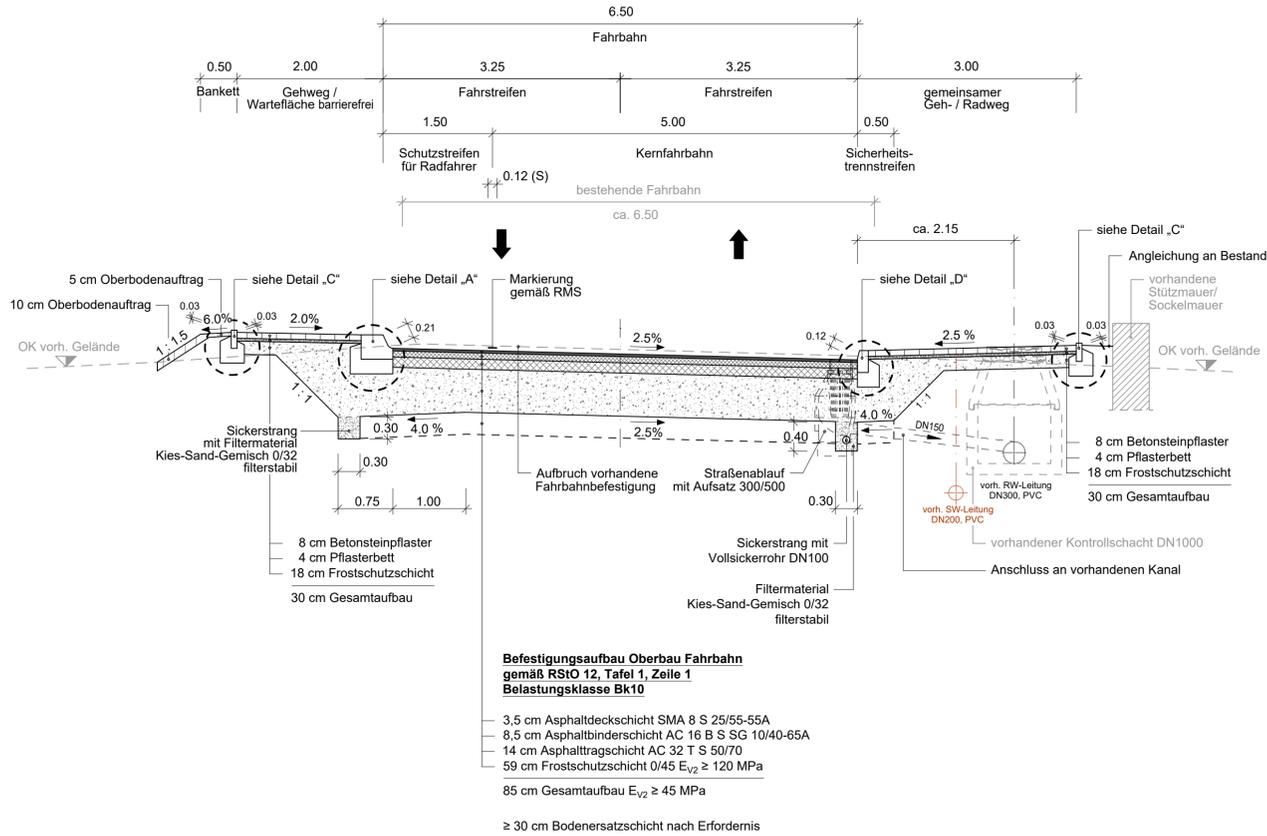

Bereich mit Bankett links / gemeinsamer Geh- und Radweg - Überfahrt rechts

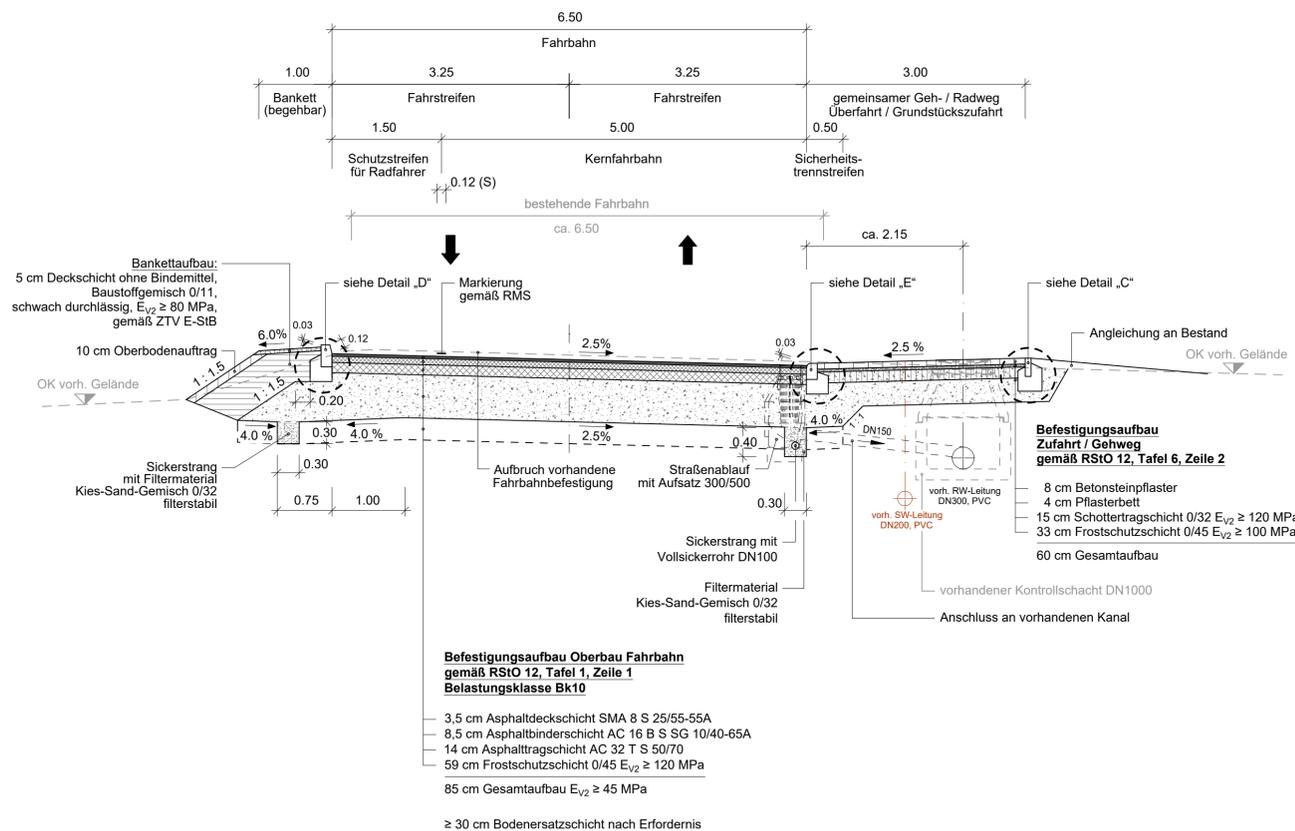


GILT NUR FÜR DIE AUSSCHREIBUNG !
Anlage 01, Blatt 12 zur Ausschreibung

Nr.	Art der Änderung	Datum	Name

FREISTAAT SACHSEN Landesamt für Straßenbau und Verkehr Niederlassung Bautzen		Unterlage: 14 Blatt-Nr.: 2 Datum Zeichen
AUSSCHREIBUNGSPLANUNG		bearbeitet gezeichnet geprüft Reg.-Nr.:
Ausbau B 156 4. Abschnitt Ausbau nördlich Niedergurig bis Sdier NK 4752 004 Stat. 1.780 - NK 4752 006 Stat. 0.412		Regelquerschnitte 2 Ortsdurchfahrt Zschillichau Maßstab: 1 : 50
Aufgestellt: Landesamt für Straßenbau und Verkehr, NL Bautzen		
Bautzen,		


Regelquerschnitt Ortsdurchfahrt Sdier

Bereich mit Gehweg links / Geh- und Radweg rechts

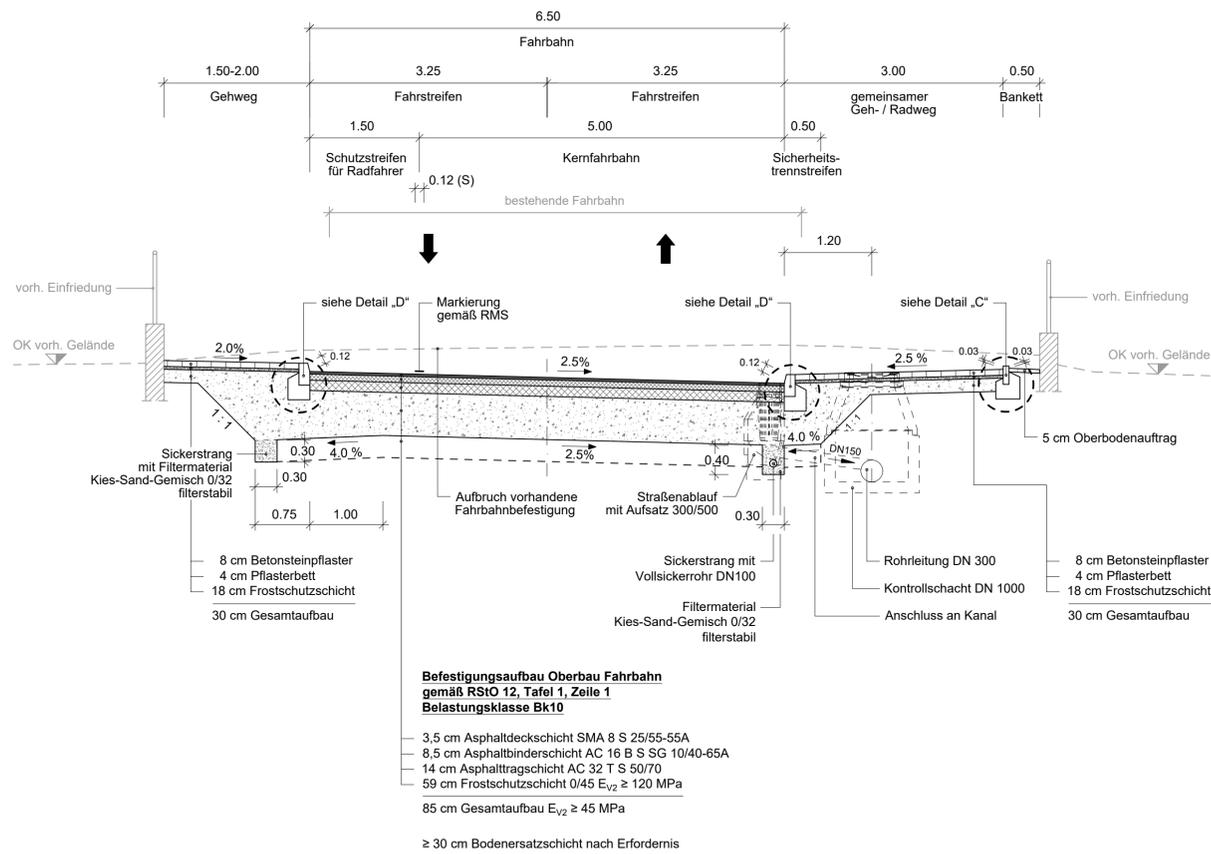


Detail „C“

Tiefbordstein 8/25
Beton
M.: 1 : 25

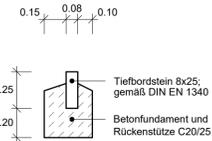


Detail „D“

Hochbordstein A5 15/30
Granit
M.: 1 : 25

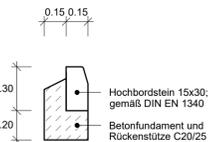

Bereich mit Bankett links / Geh- und Radweg rechts

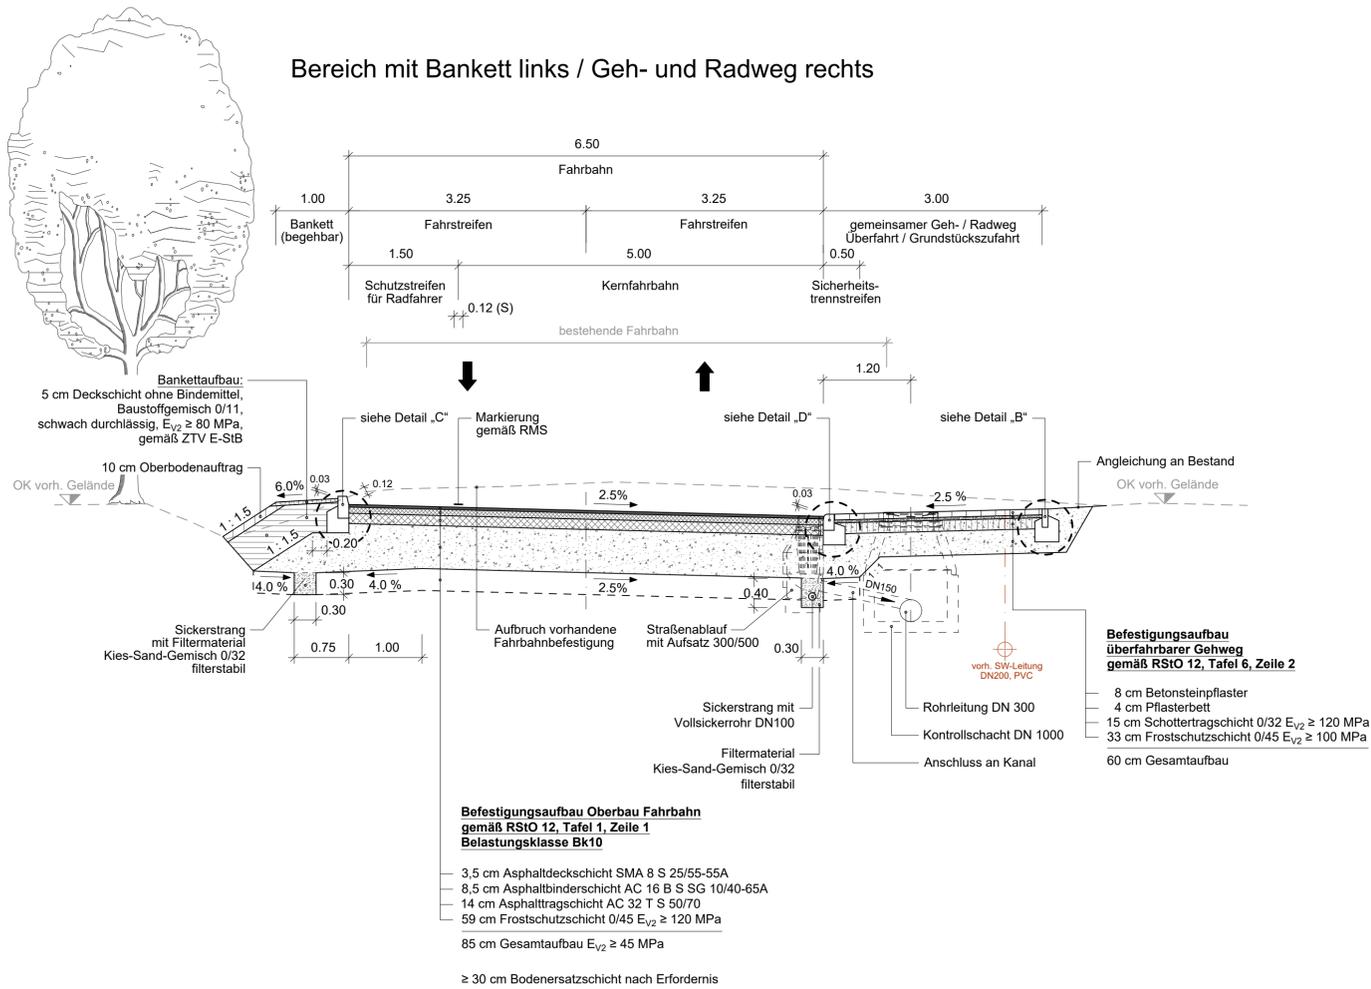


Detail „E“

Rundbordstein 15/22
Granit
M.: 1 : 25



Detail

Sickerstrang mit Vollsickerrohr
M.: 1 : 25

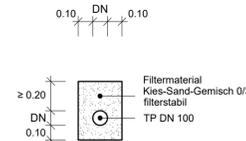


GILT NUR FÜR DIE AUSSCHREIBUNG !
Anlage 01, Blatt 13 zur Ausschreibung

Nr.	Art der Änderung	Datum	Name

FREISTAAT SACHSEN Landesamt für Straßenbau und Verkehr Niederlassung Bautzen		Unterlage: 14 Blatt-Nr.: 3 Datum Zeichen
AUSSCHREIBUNGSPLANUNG		bearbeitet gezeichnet geprüft Reg.-Nr.:
Ausbau B 156 4. Abschnitt Ausbau nördlich Niedergurig bis Sdier NK 4752 004 Stat. 1.780 - NK 4752 006 Stat. 0.412		Regelquerschnitte 3 Ortsdurchfahrt Sdier Maßstab: 1 : 50
Aufgestellt: Landesamt für Straßenbau und Verkehr, NL Bautzen		
Bautzen,		


Regelquerschnitt K7211

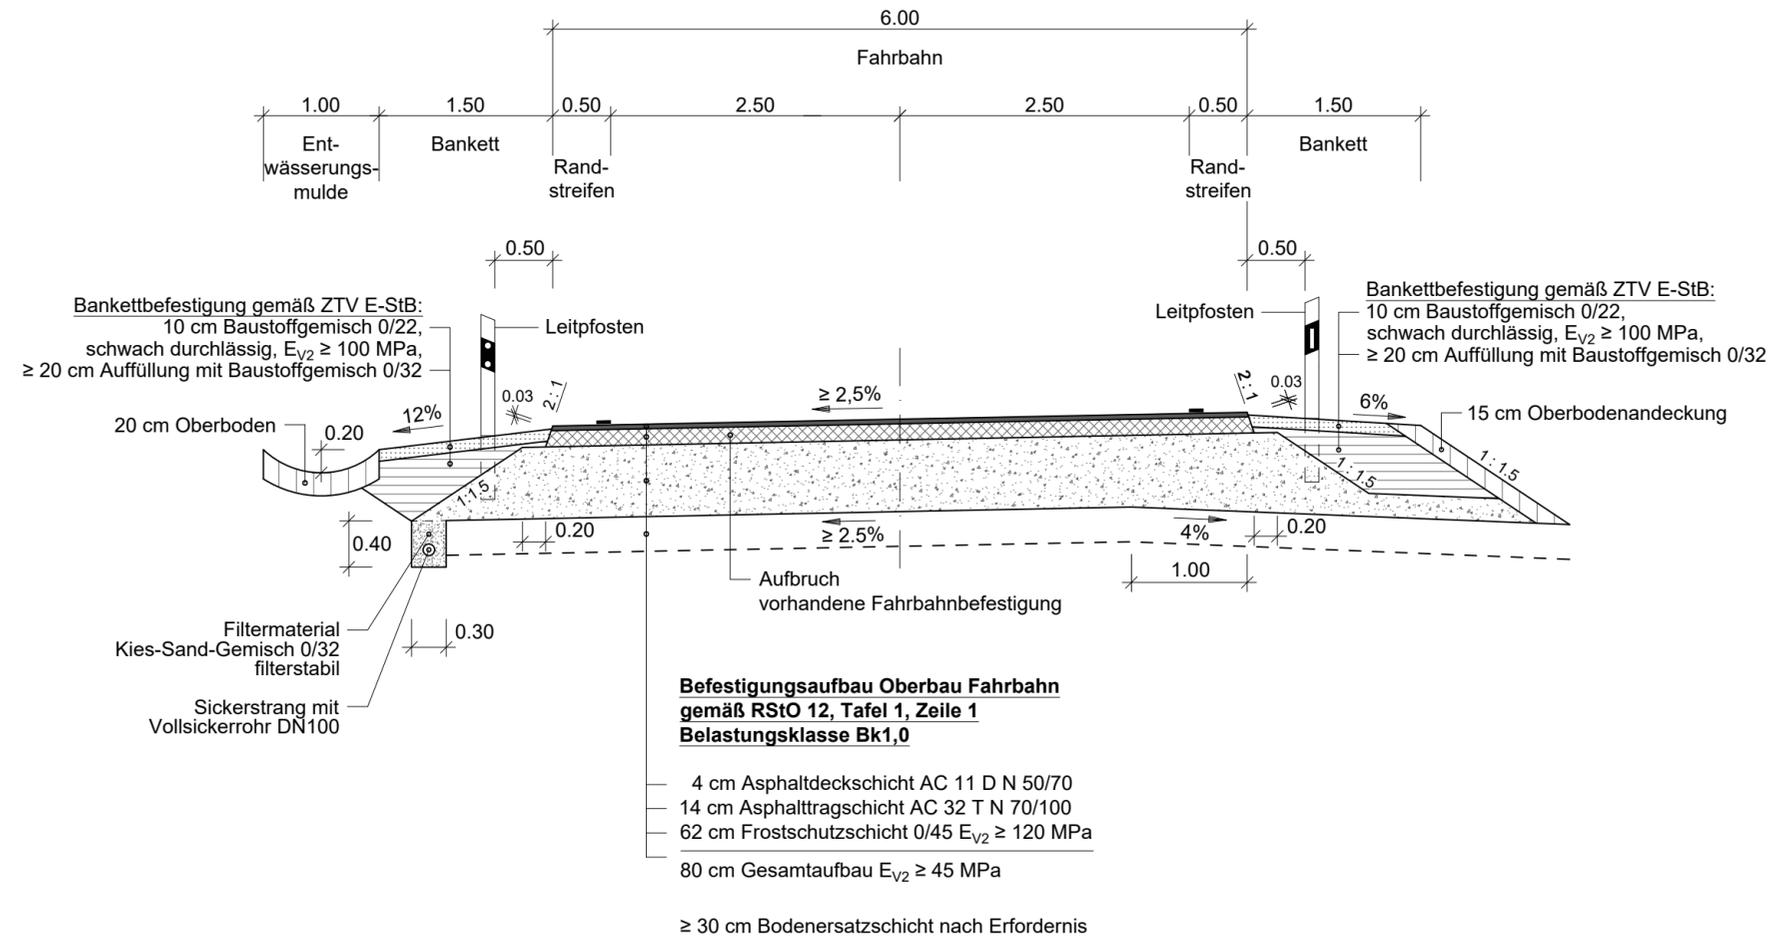

GILT NUR FÜR DIE AUSSCHREIBUNG !
Anlage 01, Blatt 14 zur Ausschreibung

Nr.	Art der Änderung	Datum	Name

FREISTAAT SACHSEN Landesamt für Straßenbau und Verkehr Niederlassung Bautzen		Unterlage: 14 Blatt-Nr.: 4
		Datum Zeichen
AUSSCHREIBUNGSPLANUNG		bearbeitet gezeichnet geprüft Reg.-Nr.:
Ausbau B 156 4. Abschnitt Ausbau nördlich Niedergurig bis Sdier NK 4752 004 Stat. 1.780 - NK 4752 006 Stat. 0.412		Regelquerschnitte 4 K 7211 Maßstab: 1 : 50
Aufgestellt: Landesamt für Straßenbau und Verkehr, NL Bautzen		
Bautzen,		

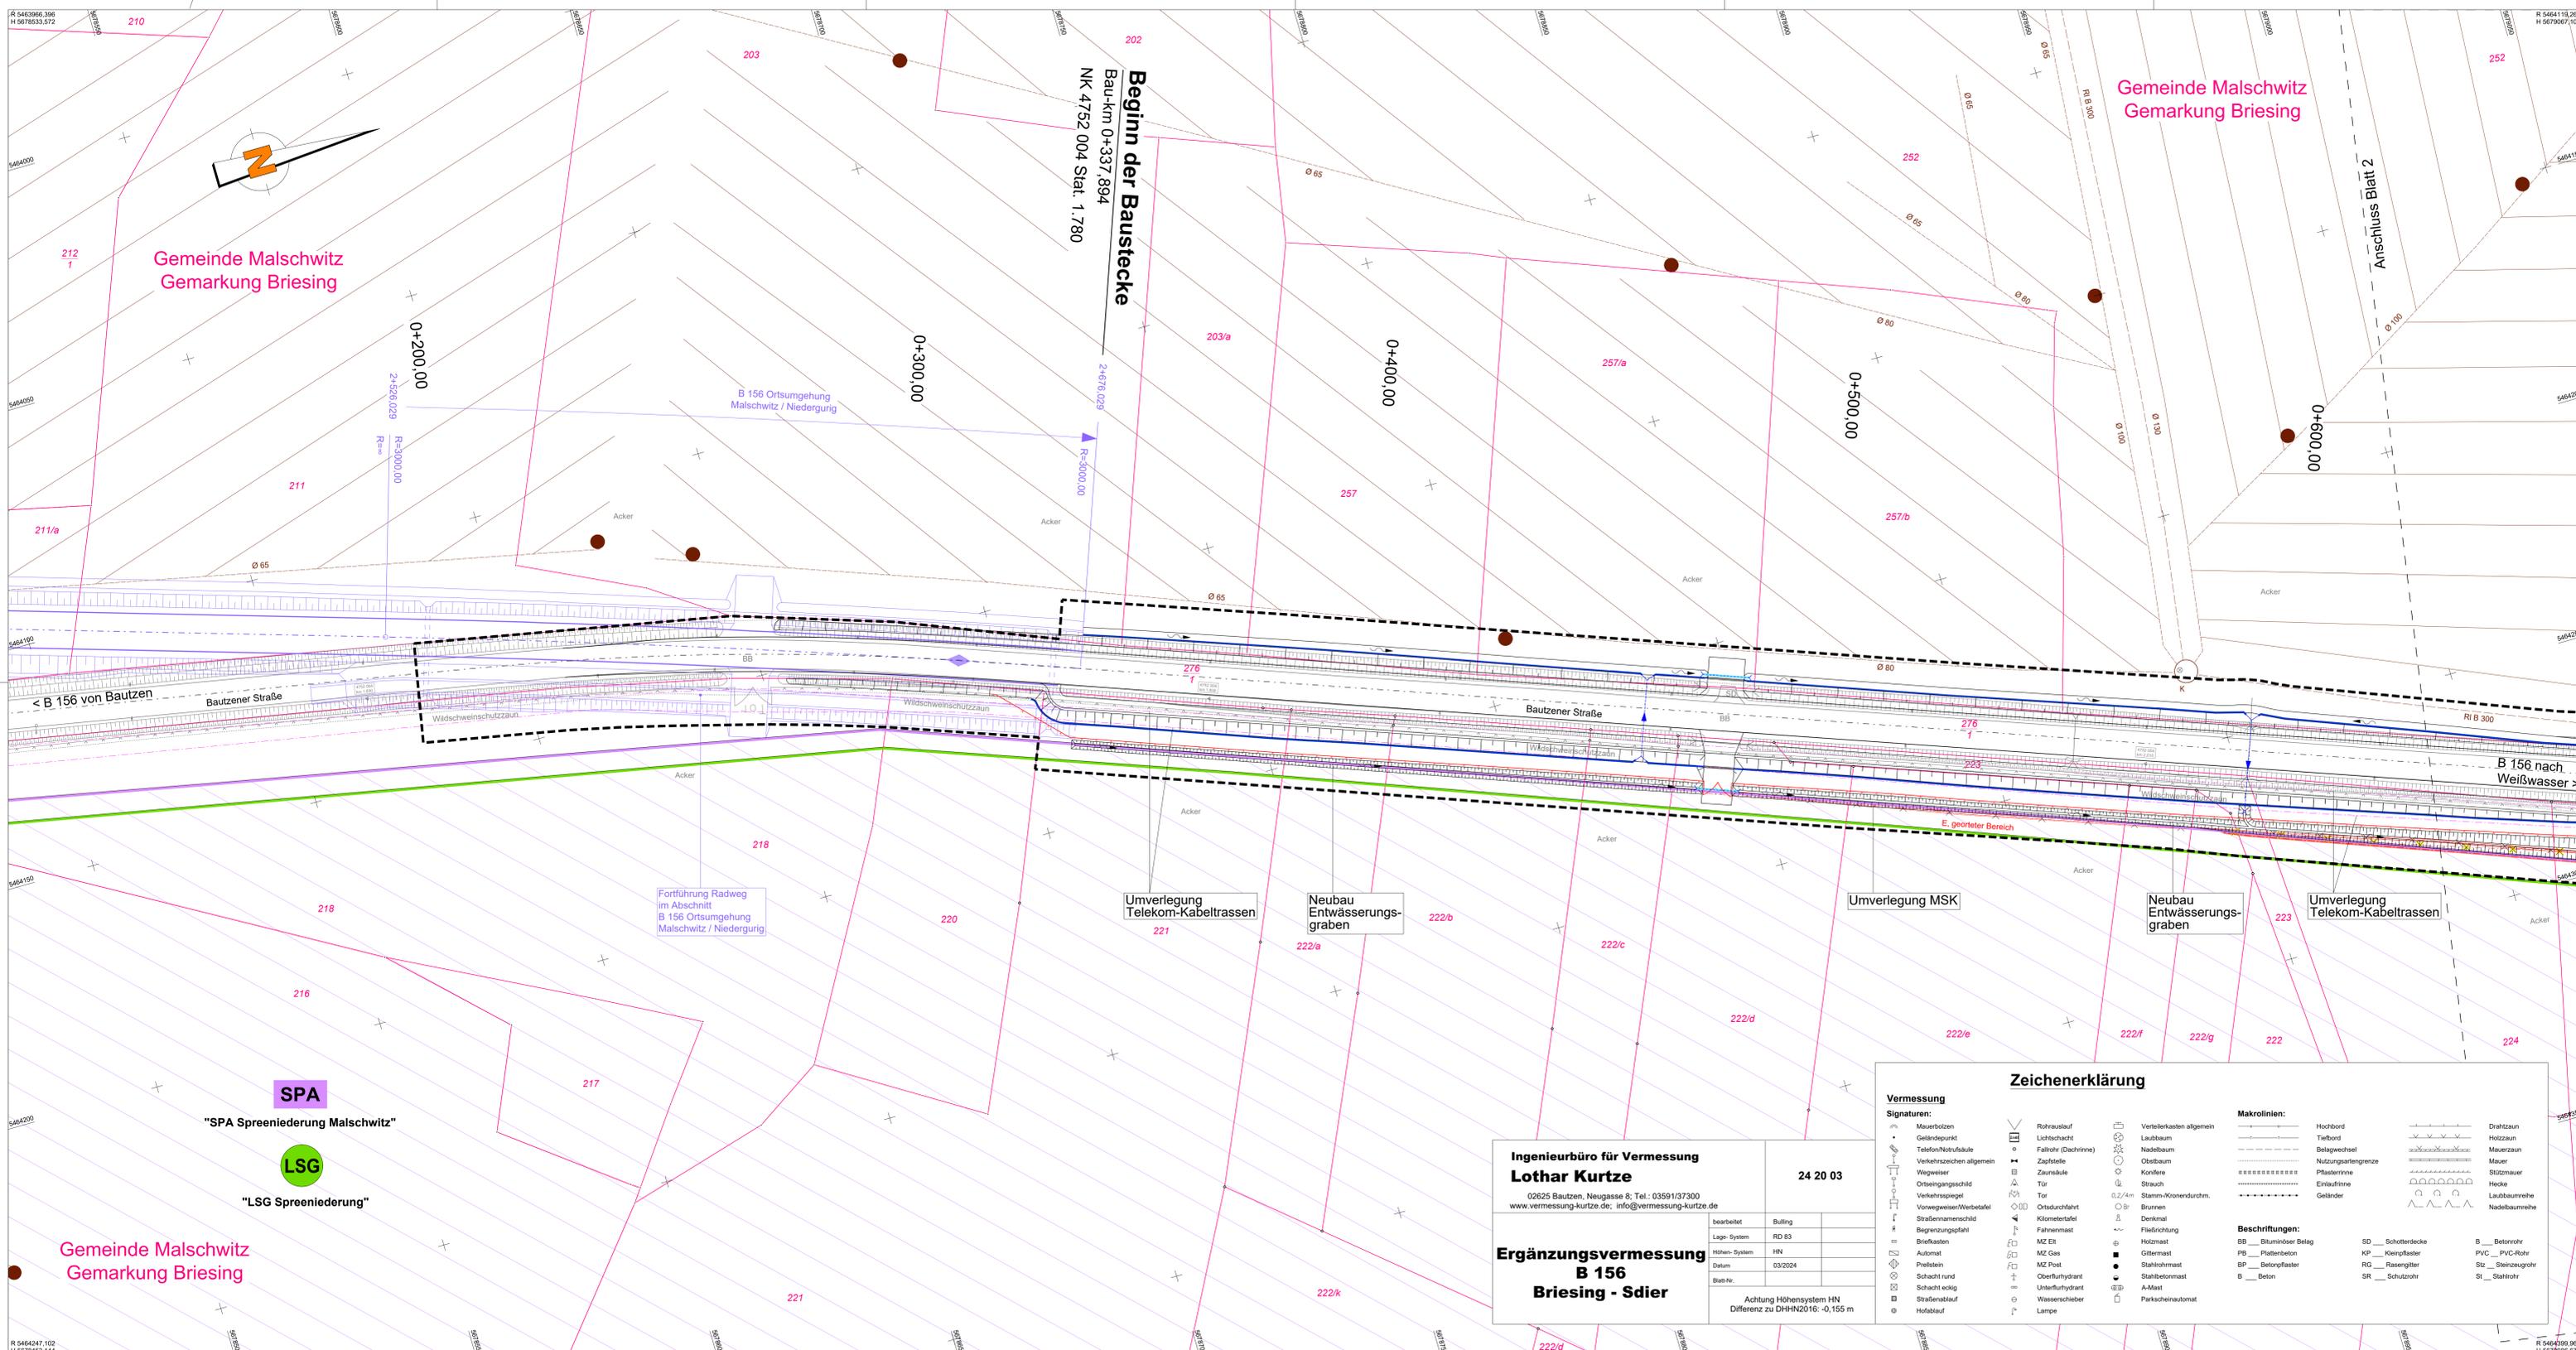

Gemeinde Malschwitz
Gemarkung Briesing

Gemeinde Malschwitz
Gemarkung Briesing

Beginn der Baustecke
Bau-km 0+337,894
NK 4752 004 Stat. 1.780

SPA
"SPA Sprenniederung Malschwitz"

LSG
"LSG Sprenniederung"

Gemeinde Malschwitz
Gemarkung Briesing

**Ingenieurbüro für Vermessung
Lothar Kurtze**
02625 Bautzen, Neugasse 8, Tel.: 03591/37300
www.vermessung-kurtze.de; info@vermessung-kurtze.de

24 20 03

bearbeitet	Bulling
Lage-System	RD 83
Höhen-System	HN
Datum	03/2024
Blatt-Nr.	

Achtung Höhen-system HN
Differenz zu DHHN2016: -0,155 m

Zeichenerklärung


Vermessung	Makrolinien:	Beschriftungen:
Signaturen: Mauerbozen Leitbaum Telefon/Notrufkubus Verkehrszeichen allgemein Wegweiser Ortseingangsschild Verkehrsspiegel Vorwegweiser/Werbestel Lage-System Briefkasten Automat Preisstein Schacht rund Schacht eckig Straßenaufbau Hofaufbau	Rohrauslauf Lichtschacht Fallrohr (Dachrinne) Zapfleine Zaunsäule Tür Strauch Tor Ortsdurchfahrt Kilometerstele Fahnenmast MZ Eit MZ Gas MZ Post Oberflurhydrant Schacht eckig Straßenaufbau Hofaufbau	Verteilerkasten allgemein Nutzbaum Obstbaum Konifere Strauch 0,2/4m Brunnen Denkmal Fließsüchtung Holzmast Gittermast Stahlholmast Stahlholmast A-Mast Parkscheinautomat
		Hochbord Treibbaum Selbstechsel Nutzungsartengrenze Pflasterlinie Einlauffrinne Geländer
		Drahtzaun Hezzaun Mauerzaun Mauer Stützmauer Hecke Laubbäume Nadelbäume
		SD ___ Schotterdecke KP ___ Kleinfpflaster RG ___ Rasengitter SR ___ Schutzrohr
		B ___ Betonrohr PVC ___ PVC-Rohr Stz ___ Steinzeugrohr St ___ Stahlrohr

Zeichenerklärung

Verwaltung	Schutzgebiete	Verwaltung
Gemarkungsgrenze Flurstücksgrenze mit Grenzpunkt Flurstücknummer Baufeldgrenze	SPA-Gebiet Biosphärenreservat Landschaftsschutzgebiet Trinkwasservorranggebiet W4 Überschwemmungsgebiet	geplante Regenwasserleitung geplanter Regenwasserschacht geplanter Muldeneinlaufschacht geplanter Straßenablauf mit Anschlusseleitung geplanter Durchlass geplante Einzelstele
Entwässerung	Versorgungseinrichtungen	Versorgungsträger
vorhandene Regenwasserleitung vorhandene Schmutzwasserleitung vorhandene Schmutzwasserdruckleitung vorhandene Fernwasserleitung vorhandene LWL-Kabel vorhandene Kabelleitrohr vorhandene Eit, NS-Kabel vorhandene Eit, Freileitung vorhandene Eit, Fernmeldeleitung vorhandene Erdler vorhandene Ferngasleitung vorhandene Telekommunikationsanlagen vorhandene Beleuchtungskabel vorhandene Rückbau vorhandene Schutzrohr/Leerrohr vorhandene Melioration Sammelleitung vorhandene Melioration Röhreleitung vorhandene Melioration Felddrainage	Medium Trinkwasserleitung Regenwasserleitung Schmutzwasserleitung Schmutzwasserdruckleitung Fernwasserleitung LWL-Kabel Kabelleitrohr Eit, NS-Kabel Eit, Freileitung Eit, Fernmeldeleitung Erdler Ferngasleitung Telekommunikationsanlagen Beleuchtungskabel Rückbau Schutzrohr/Leerrohr Melioration Sammelleitung Melioration Röhreleitung Melioration Felddrainage	Kreiswerke Bautzen Wasserversorgung GmbH Abwasserzweckverband Kleine Spree Abwasserzweckverband Kleine Spree Zweckverband Fernwasserversorgung Sdier Zweckverband Fernwasserversorgung Sdier Zweckverband Fernwasserversorgung Sdier SachsenNetze HS HD GmbH SachsenNetze HS HD GmbH SachsenNetze HS HD GmbH SachsenNetze HS HD GmbH SachsenNetze HS HD GmbH GDMcom mbH/ONTRAS-Gastransport GmbH Deutsche Telekom Technik GmbH Gemeinde Großdubrau

Die Liegenschaftsgrenzen wurden aus ALKIS Daten ermittelt. Sie besitzen nur informatischen, keinen rechtlichen Charakter.

**GILT NUR FÜR DIE AUSSCHREIBUNG !
Anlage 01, Blatt 15 zur Ausschreibung**

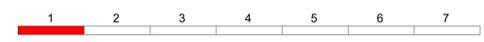

Nr.	Art der Änderung	Datum	Name

FREISTAAT SACHSEN
Landesamt für Straßenbau und Verkehr
Niederlassung Bautzen

Unterlage: 16.1
Blatt-Nr.: 1
Datum
Zeichen


AUSSCHREIBUNGSPLANUNG

Ausbau B 156
4. Abschnitt
Ausbau nördlich Niedergurig bis Sdier
NK 4752 004 Stat. 1.780 - NK 4752 006 Stat. 0.412

bearbeitet
gezeichnet
geprüft
Reg.-Nr.:
Leistungsplan B 156
Maststab: 1:500

Aufgestellt:
Landesamt für Straßenbau und Verkehr, NL Bautzen

Bautzen, ...

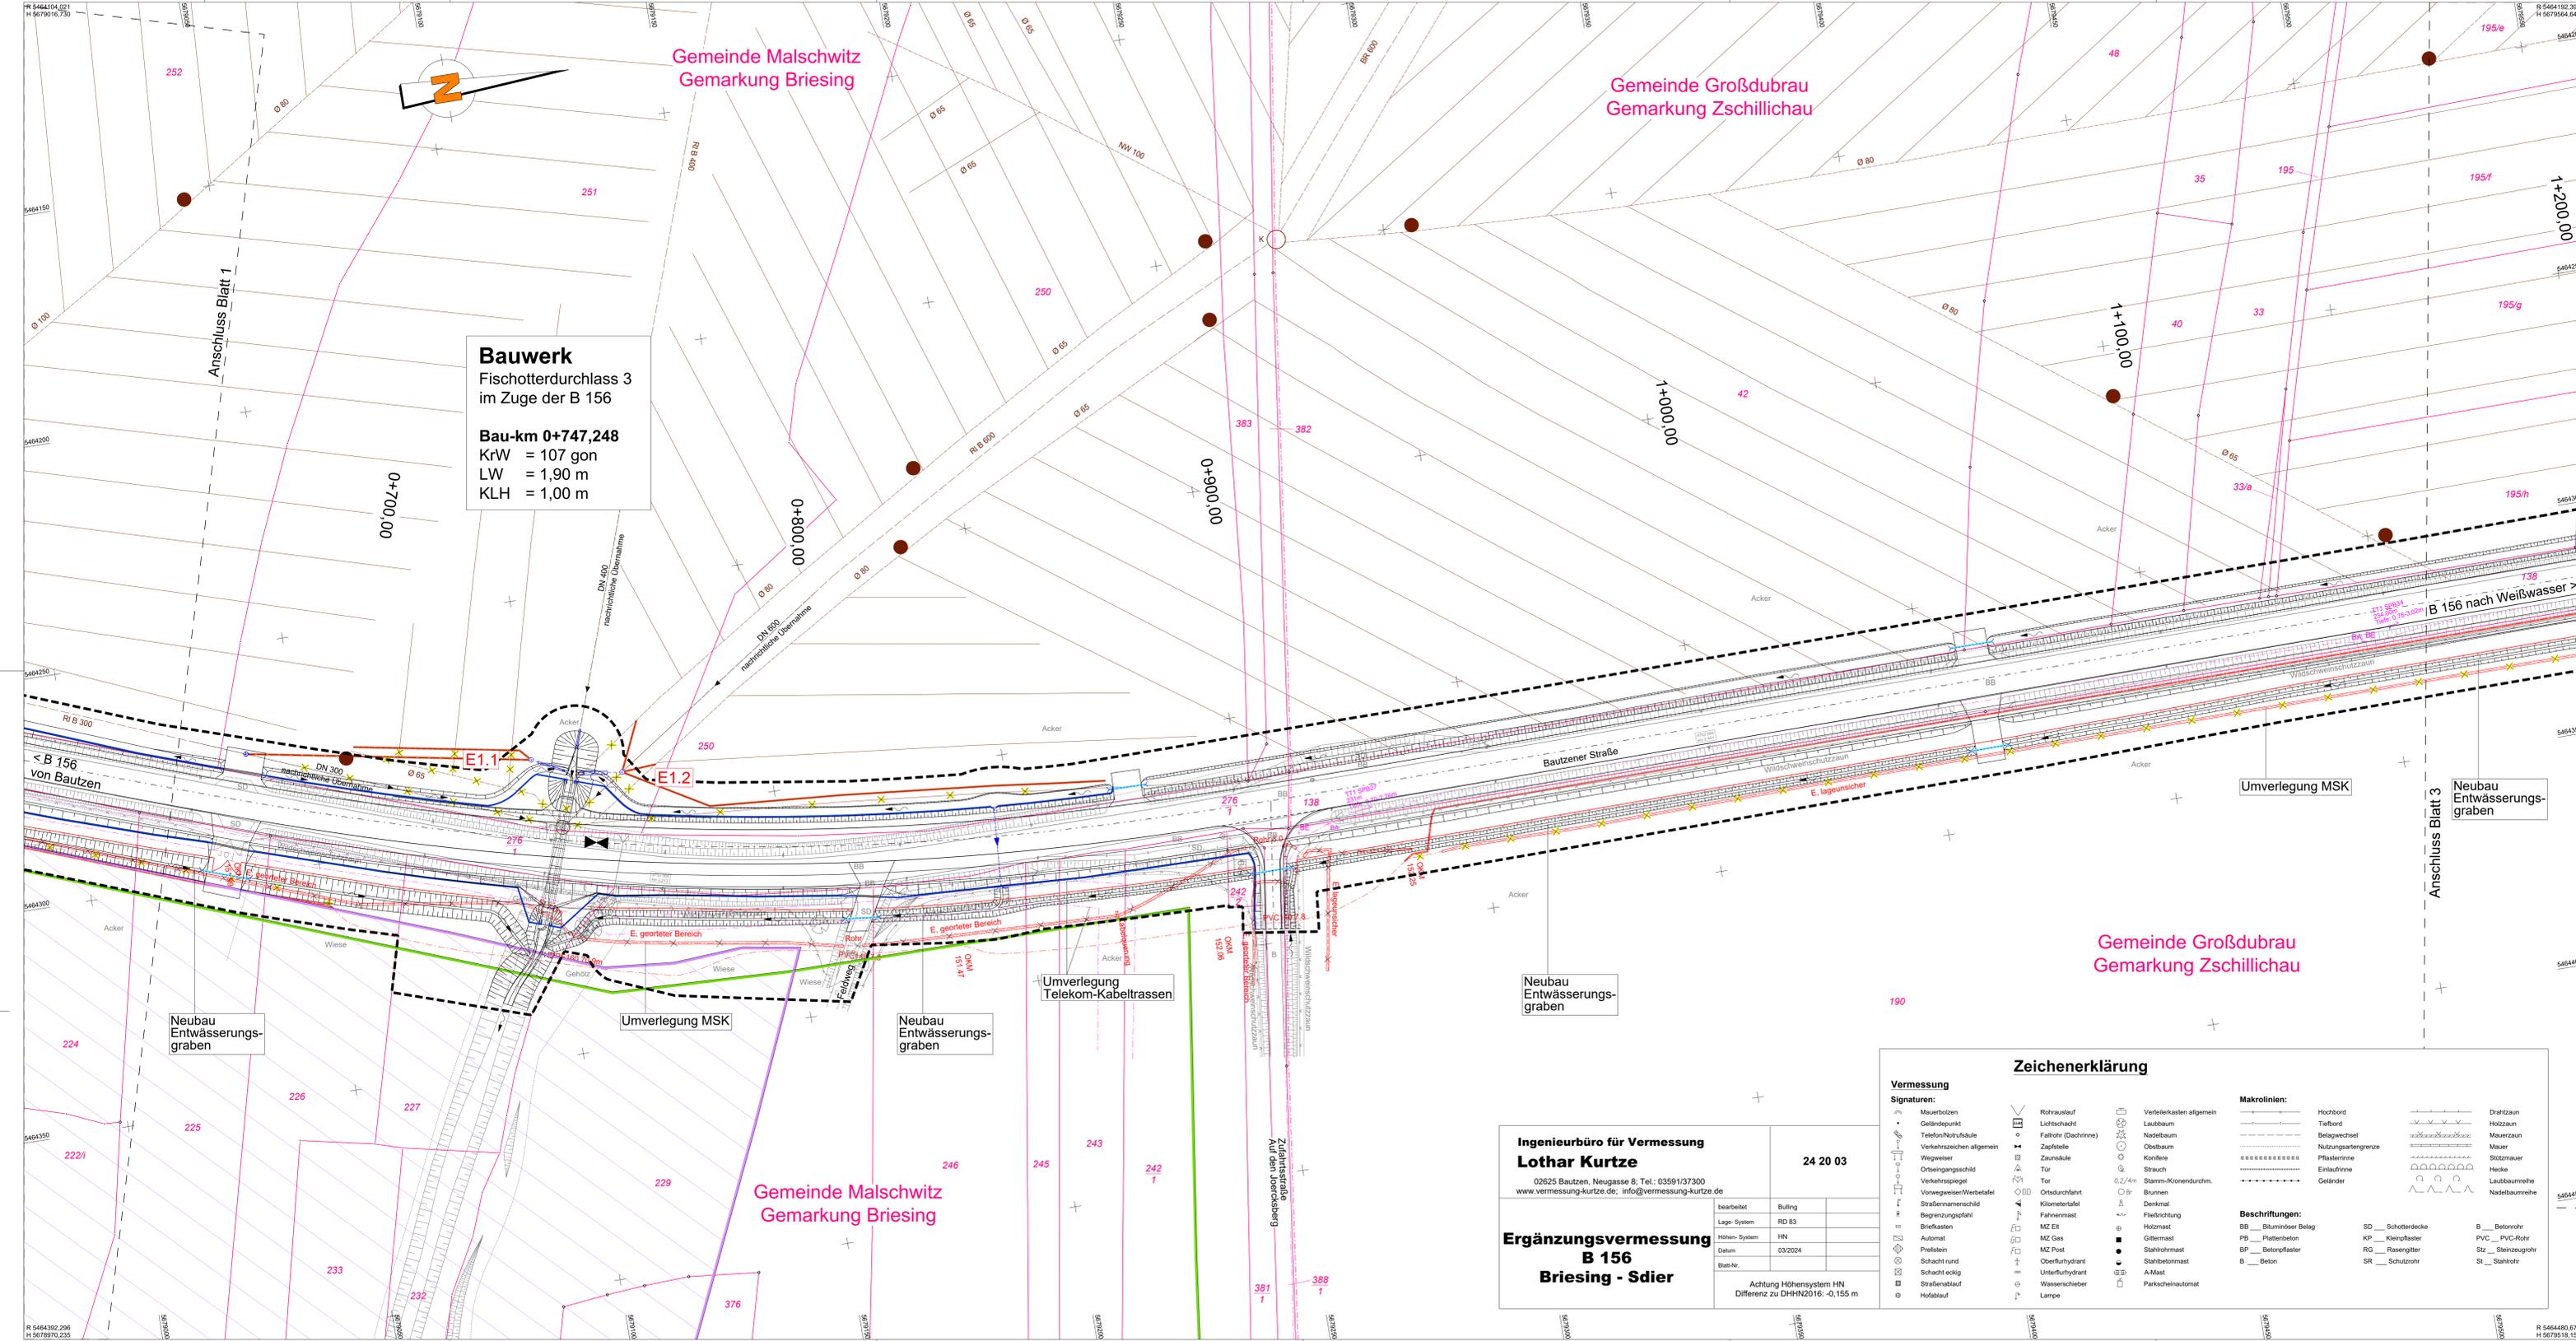

Bauwerk
 Fischotterdruckclass 3
 im Zuge der B 156

Bau-km 0+747,248
 KrW = 107 gon
 LW = 1,90 m
 KLH = 1,00 m

Gemeinde Malschwitz
 Gemarkung Briesing

Gemeinde Großdubrau
 Gemarkung Zschillichau

Gemeinde Großdubrau
 Gemarkung Zschillichau

Gemeinde Malschwitz
 Gemarkung Briesing

Zeichenerklärung

Verwaltung		Schutzgebiete	
---	Gemarkungsgrenze	SPK	SPA-Gebiet
---	Flurstücksgrenze mit Grenzpunkt	BS	Biosphärenreservat
---	Flurstücknummer	LS	Landschaftsschutzgebiet
---	Baufeldgrenze	WIA	Trinkwasservorranggebiet W4
---		U	Überschwingungsgebiet

Die Liegenschaftsgrenzen wurden aus ALKIS Daten ermittelt. Sie besitzen nur informativ, keinen rechtlichen Charakter.

Versorgungseinrichtungen

vorhanden	geplant	Medium	Versorgungsträger
---	---	---	Kreiswerke Bautzen Wasserversorgung GmbH
---	---	---	Abwasserzweckverband Kleine Spree
---	---	---	Schmutzwasserleitung
---	---	---	Abwasserzweckverband Kleine Spree
---	---	---	Schmutzwasserdruckleitung
---	---	---	Zweckverband Fernwasserversorgung Siedler
---	---	---	Fernwasserleitung
---	---	---	Zweckverband Fernwasserversorgung Siedler
---	---	---	LWL-Kabel
---	---	---	Zweckverband Fernwasserversorgung Siedler
---	---	---	Kabelrohr
---	---	---	SachsenNetze HS HD GmbH
---	---	---	Eil. NS-Kabel
---	---	---	SachsenNetze HS HD GmbH
---	---	---	Eil. Freileitung
---	---	---	SachsenNetze HS HD GmbH
---	---	---	Eil. Fernmeldeleitung
---	---	---	SachsenNetze HS HD GmbH
---	---	---	Erdker
---	---	---	SachsenNetze HS HD GmbH
---	---	---	Ferngasleitung
---	---	---	GDMoon mbH/ONTRAS-Gastransport GmbH
---	---	---	Telekommunikationsanlagen
---	---	---	Deutsche Telekom Technik GmbH
---	---	---	Belichtungskabel
---	---	---	außer Betriebsfähigkeit
---	---	---	Rückbau
---	---	---	Schutzrohr/Leerrohr
---	---	---	Melioration Sammelleitung
---	---	---	Melioration Rohrleitung
---	---	---	Melioration Felddrainage

Der Bestand an Ver- und Entsorgungslinien wurde nach Angaben der jeweiligen Unternehmen eingetragen. Eine Gewähr auf Vollständigkeit und Richtigkeit wird nicht übernommen.

GILT NUR FÜR DIE AUSSCHREIBUNG !
Anlage 01, Blatt 16 zur Ausschreibung

1	2	3	4	5	6	7
Nr. Art der Änderung Datum Name						

FREISTAAT SACHSEN
 für Straßenbau und Verkehr
 Niederlassung Bautzen

Unterlage: 16.1
 Blatt-Nr.: 2
 Datum Zeichen

AUSSCHREIBUNGSPLANUNG

Ausbau B 156
 4. Abschnitt
 Ausbau nördlich Niedergurig bis Sdier
 NK 4752 004 Stat. 1.780 - NK 4752 006 Stat. 0.412

bestellt
 gezeichnet
 geprüft
 Reg.-Nr.:
Leistungsplan B 156
 Maßstab: 1:500

Aufgestellt:
 Landesamt für Straßenbau
 und Verkehr, NL Bautzen

Bautzen, B

Ingenieurbüro für Vermessung
Lothar Kurtze
 02625 Bautzen, Neugasse 8, Tel.: 03591/37300
 www.vermessung-kurtze.de; info@vermessung-kurtze.de

24 20 03


bearbeitet	Bulling
Lage-System	RD 83
Höhen-System	HN
Datum	03/2024
Blatt-Nr.	

Ergänzungsvermessung
B 156
Briesing - Sdier

Achtung Höhen-system HN
 Differenz zu DHHN2016: -0,155 m

Zeichenerklärung

Vermessung		Makrolinien:	
Signaturen:	<ul style="list-style-type: none"> Rohrtrasslauf Leiterschacht Faltrohr (Dachrinne) Zapfleine Zaunsäule Tür Strom Ortsdurchfahrt Kilometerstele Fahnenmast MZ Eil. MZ Gas MZ Post Schacht eckig Schacht rund Schacht eckig Strassenlauf Hofablauf 	<ul style="list-style-type: none"> Verteilerkasten allgemein Laubbaum Nadelbaum Obstbaum Konifere Strauch Stamm-Krienerdurchm. Brunnen Denkmal Fließsichtung Holzmast Gittermast Stahlholmast Stahlholmast A-Mast Parkscheinautomat 	<ul style="list-style-type: none"> Hochbord Tiefbord Selbstwechsel Nützungstangengrenze Pflasterlinie Einlauffurde Geländer Drahtzaun Nozzaun Mauerzaun Mauer Stützmauer Hecke Laubbaumreihe Nadelbaumreihe
Beschriftungen:			
<ul style="list-style-type: none"> BB ___ Bituminöser Belag PB ___ Plattenbeton BP ___ Betonpflaster B ___ Beton 	<ul style="list-style-type: none"> SD ___ Schotterdecke KP ___ Kleinpflaster RG ___ Rasengitter SR ___ Schutzrohr B ___ Betonrohr PVC ___ PVC-Rohr Siz ___ Steinziegel St ___ Stahlrohr 		

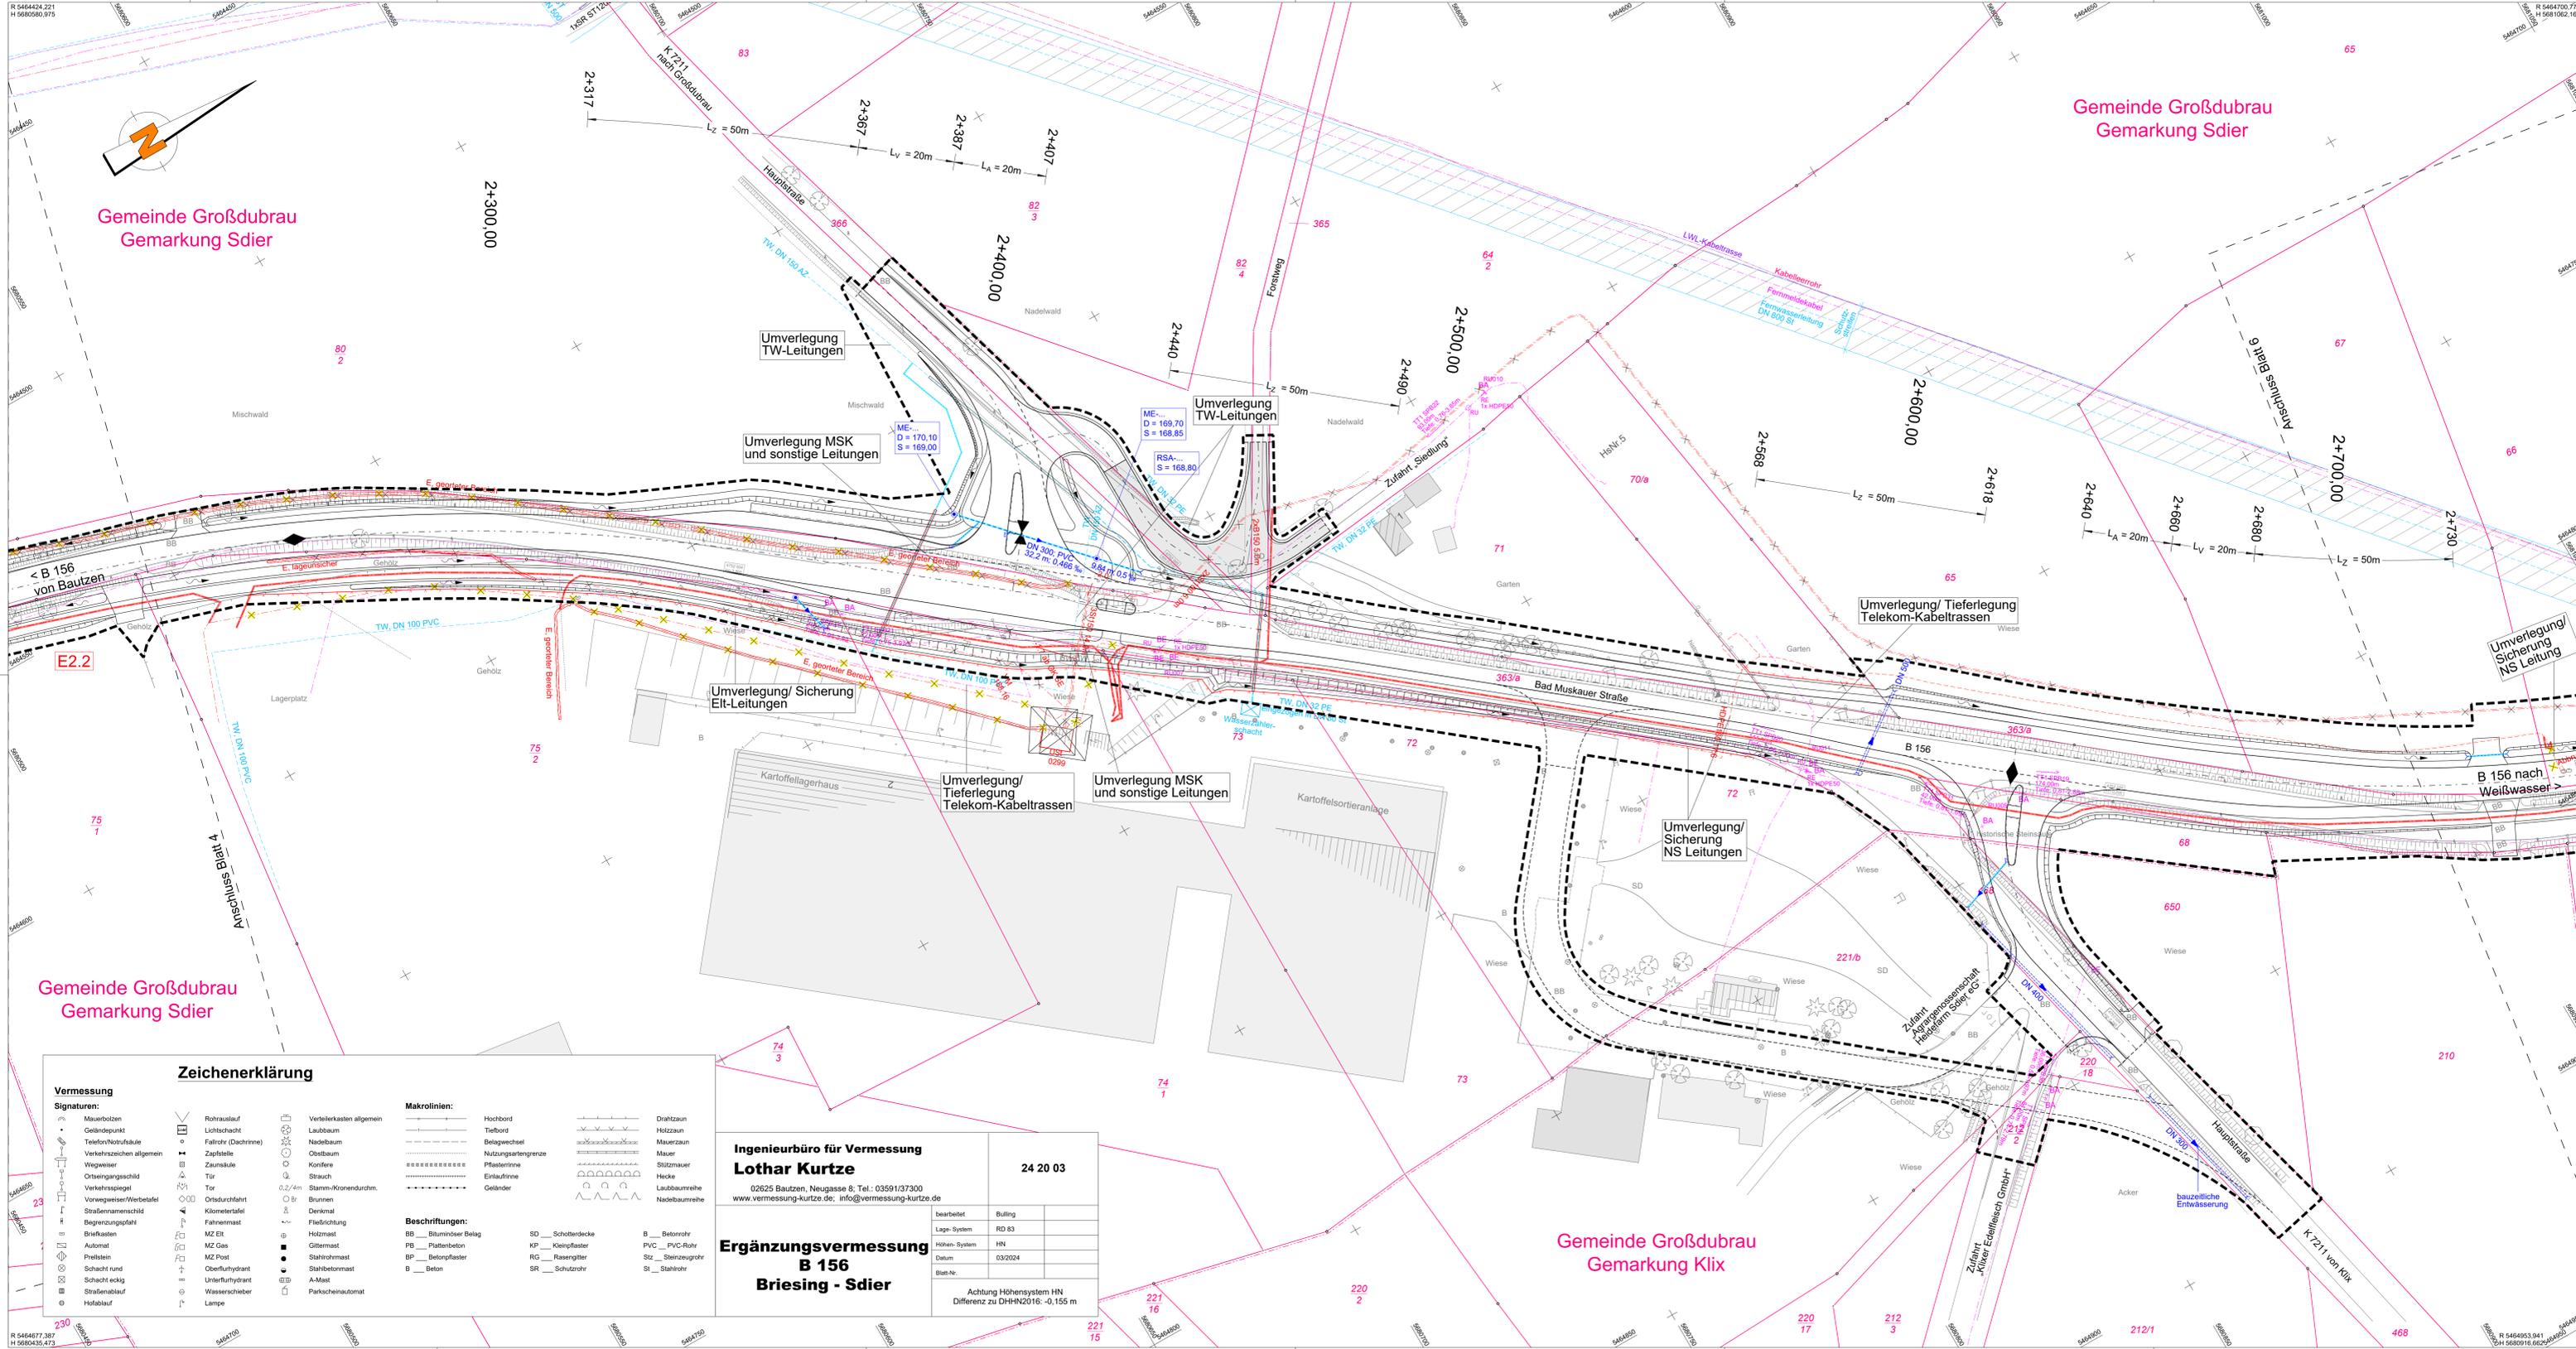

Zeichenerklärung

Verwaltung	Schutzgebiete Natur, Landschaft, Wasser
<ul style="list-style-type: none"> Gemarkungsgrenze Flurstücksgrenze mit Grenzpunkt Flurstücknummer Baufeldgrenze 	<ul style="list-style-type: none"> SPA-Gebiet Biosphärenreservat Landschaftsschutzgebiet Trinkwasservorranggebiet W4 Überschwingungsgebiet

Die Liegenschaftsgrenzen wurden aus ALKIS Daten ermittelt. Sie besitzen nur informatischen, keinen rechtlichen Charakter.

Versorgungseinrichtungen

vorhanden	geplant	Medium	Versorgungsträger
<ul style="list-style-type: none"> Trinkwasserleitung Regenwasserleitung Schmutzwasserleitung Schmutzwasserdruckleitung Fernwasserleitung LWL-Kabel Kabelleitrohr Eil- NS-Kabel Eil- NS-Kabel Eil- Freileitung Eil- Fernmeldeleitung Erdler Ferngasleitung Telekommunikationsanlagen Beleuchtungskabel Rückbau Schutzrohr/Leerrohr Melioration Sammelleitung Melioration Röhrlleitung Melioration Felddrainage 	<ul style="list-style-type: none"> Trinkwasserleitung Regenwasserleitung Schmutzwasserleitung Schmutzwasserdruckleitung Fernwasserleitung LWL-Kabel Kabelleitrohr Eil- NS-Kabel Eil- NS-Kabel Eil- Freileitung Eil- Fernmeldeleitung Erdler Ferngasleitung Telekommunikationsanlagen Beleuchtungskabel Rückbau Schutzrohr/Leerrohr Melioration Sammelleitung Melioration Röhrlleitung Melioration Felddrainage 	<ul style="list-style-type: none"> Kreiswerke Bautzen Wasserversorgung GmbH Abwasserzweckverband Kleine Spree Abwasserzweckverband Kleine Spree Abwasserzweckverband Kleine Spree Zweckverband Fernwasserversorgung Sdier Zweckverband Fernwasserversorgung Sdier Zweckverband Fernwasserversorgung Sdier SachsenNetze HS HD GmbH GDMcom mbH/ONTRAS-Gastransport GmbH Deutsche Telekom Technik GmbH Gemeinde Großdubrau 	

Der Bestand an Ver- und Versorgungsleitungen wurde nach Angaben der jeweiligen Unternehmen eingetragen. Eine Gewähr auf Vollständigkeit und Richtigkeit wird nicht übernommen.

GILT NUR FÜR DIE AUSSCHREIBUNG !
Anlage 01, Blatt 19 zur Ausschreibung



Nr.	Art der Änderung	Datum	Name

FREISTAAT SACHSEN für Straßenbau und Verkehr Niederlassung Bautzen		Unterlage: 16.1 Blatt-Nr.: 5 Datum Zeichen
AUSSCHREIBUNGSPLANUNG Ausbau B 156 4. Abschnitt Ausbau nördlich Niedergurig bis Sdier NK 4752 004 Stat. 1.780 - NK 4752 006 Stat. 0.412		bearbeitet gezeichnet geprüft Reg.-Nr.: Leitungsplan B 156 Maßstab: 1:500
Aufgestellt: Landesamt für Straßenbau und Verkehr, NL Bautzen		Bautzen,

Zeichenerklärung


Vermessung	Makrolinien:	Beschreibungen:
Signaturen: Mauerbohlen Geländepunkt Telefon/Notrufsäule Verkehrszeichen allgemein Wegweiser Ortsingangsschild Verkehrsspiegel Vorwegweiser/Werbetafel Straßennamenschild Begrenzungsplatt Briefkasten Automaten Pflanzstein Schacht rund Schacht eckig Straßenablauf Hofablauf	Hochbord Tiefbord Belagwechsel Nutzungsartengrenze Pflasterlinie Einlauftrinne Gelände	Drahtzaun Holzzaun Mauerzaun Mauer Stützmauer Laubbaumreihe SD __ Schotterdecke KP __ Kleinfestfasser RG __ Rasengitter SR __ Schutzrohr B __ Betonrohr PVC __ PVC-Rohr Stz __ Steinzeugrohr St __ Stahlrohr

Ingenieurbüro für Vermessung
Lothar Kurtze
 02625 Bautzen, Neugasse 8; Tel.: 03591/37300
 www.vermessung-kurtze.de; info@vermessung-kurtze.de

Ergänzungsvermessung
B 156
Briesing - Sdier

bearbeitet	Bullig
Lage-System	RD 83
Höhen-System	HN
Datum	03/2024
Blatt-Nr.	

Achtung Höhen-system HN
 Differenz zu DHHN2016: -0,155 m

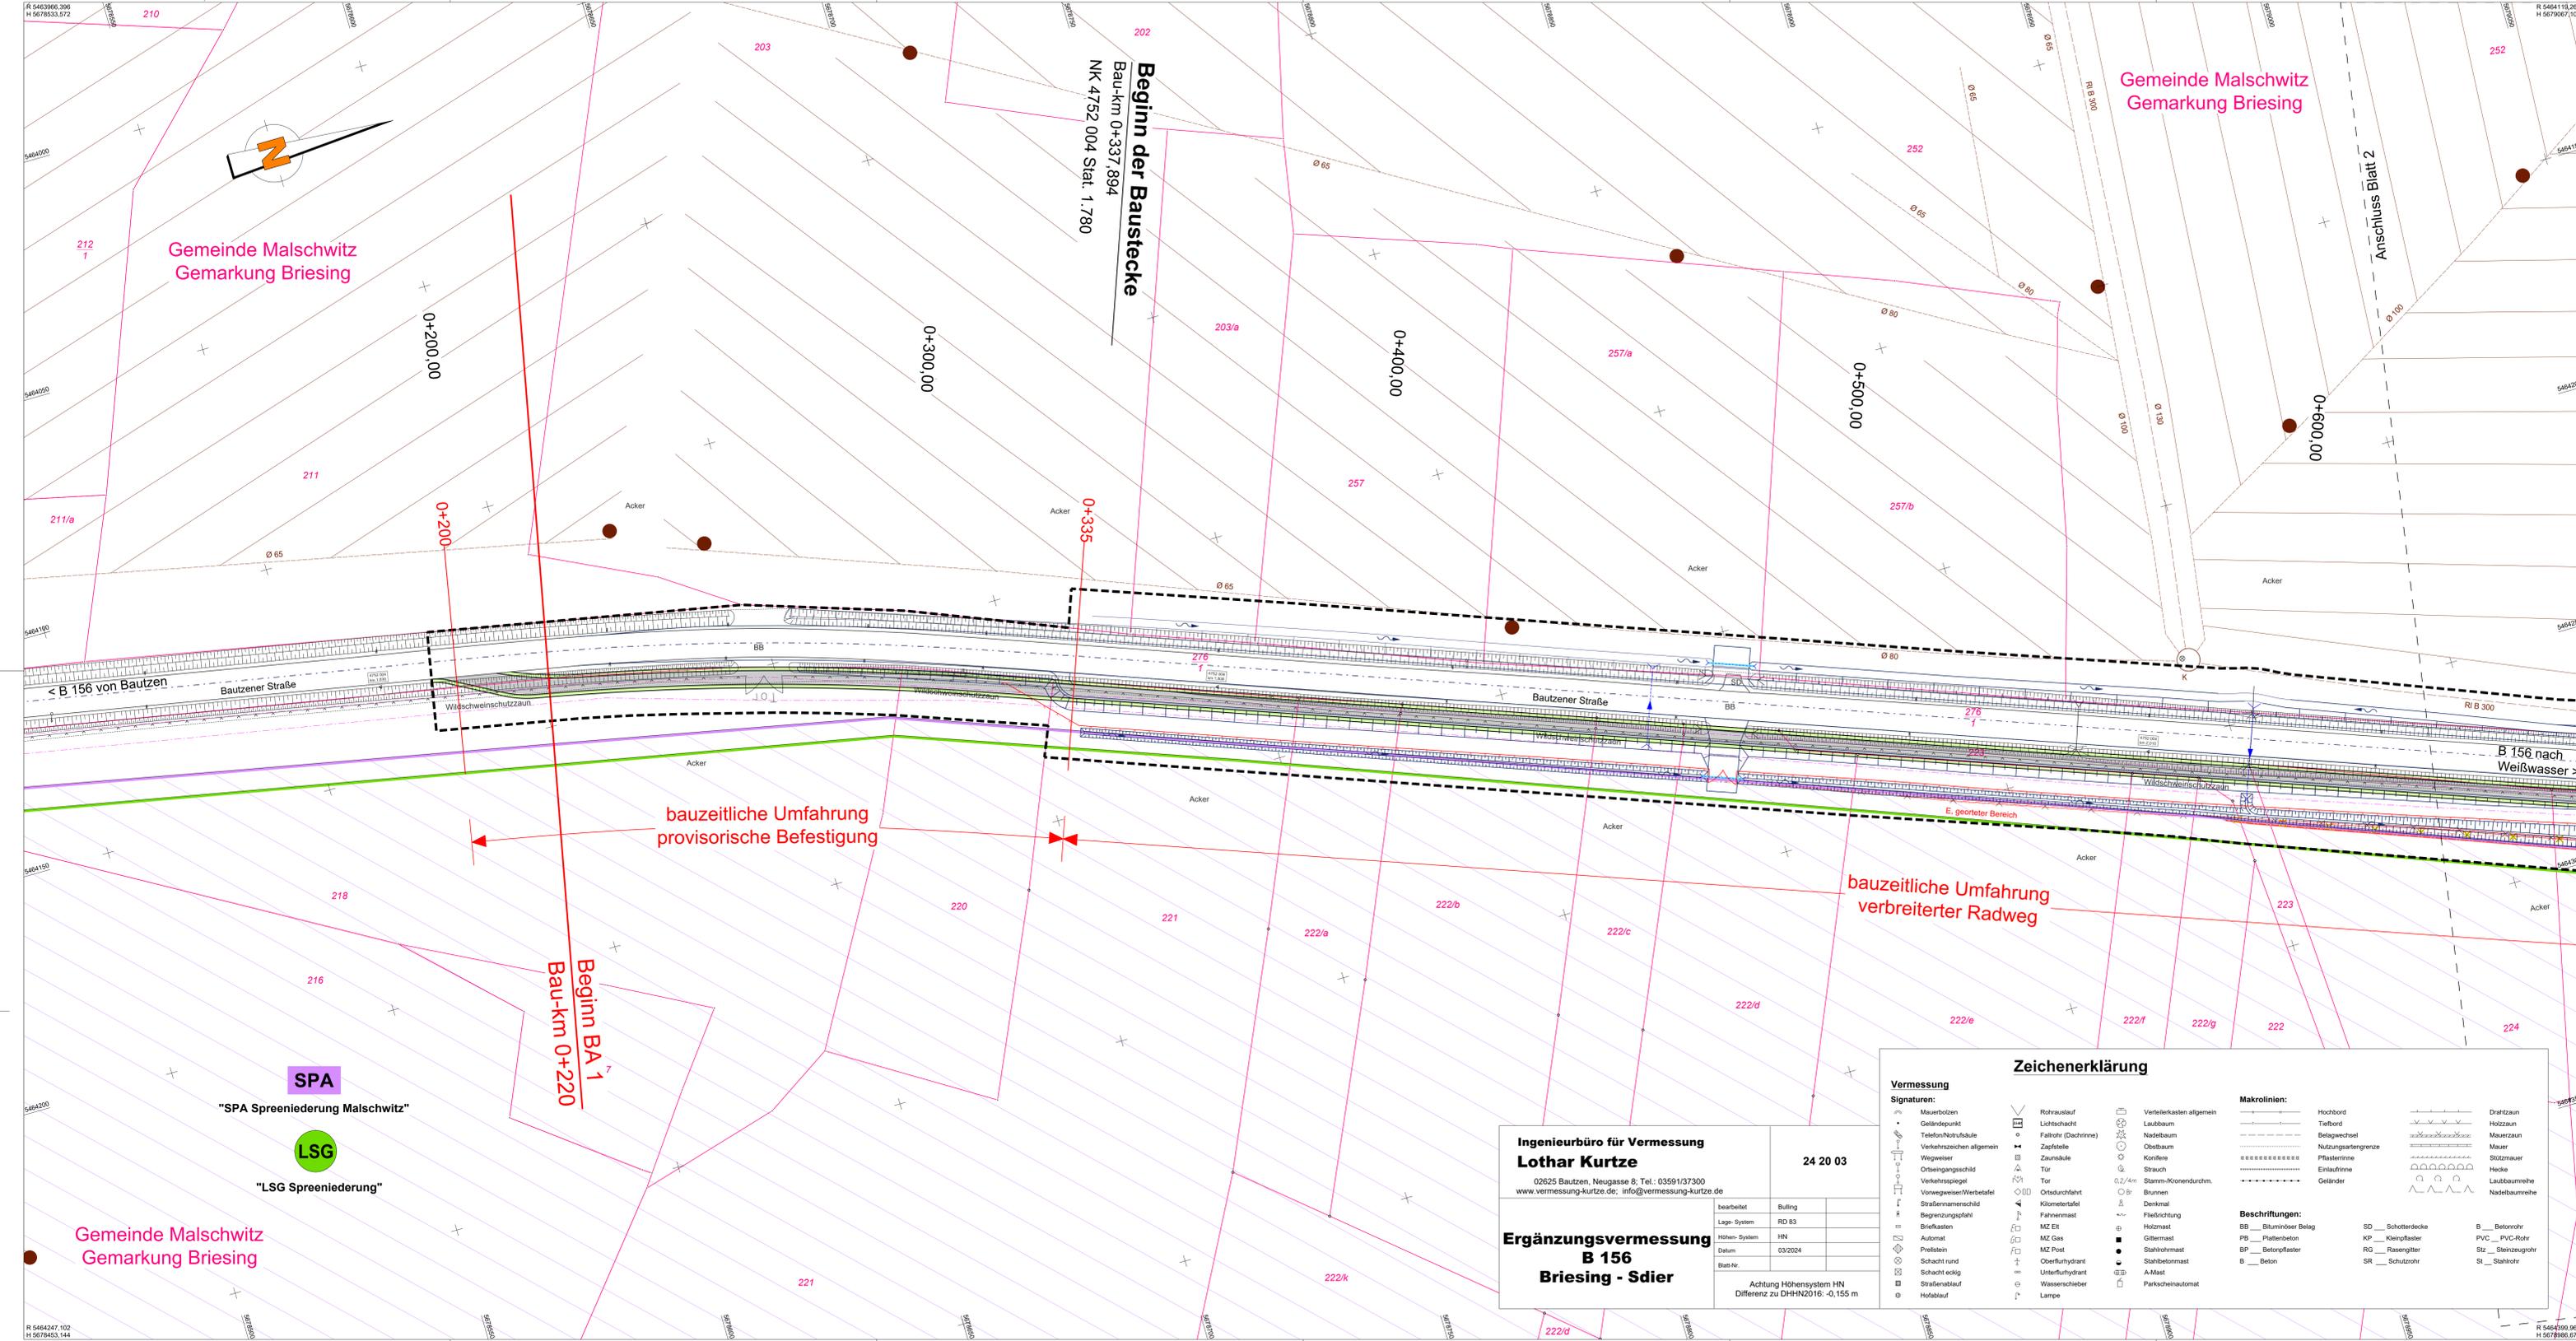

Zeichenerklärung

Verwaltung

- Gemarkungsgrenze
- Flurstücksgrenze mit Grenzpunkt
- Flurstücknummer
- Baufeldgrenze

Entwässerung

- geplante Regenwasserleitung
- geplanter Regenwasserschacht
- geplanter Muldeneinlaufschacht
- geplanter Straßenaufbau mit Anschlusseitung
- geplanter Durchlass
- geplante Einzelstele

Schutzgebiete
Natur, Landschaft, Wasser

- SPA-Gebiet
- Biosphärenreservat
- Landschaftsschutzgebiet
- Trinkwasservorranggebiet W4
- Überschwingungsgebiet

Planung

- bauzeitliche Umfassung

Die Liegenschaftsgrenzen wurden aus ALKIS Daten ermittelt. Sie besitzen nur informatischen, keinen rechtlichen Charakter.

Versorgungseinrichtungen

vorhanden	geplant	Medium	Versorgungsträger
Trinkwasserleitung	Trinkwasserleitung	Trinkwasserleitung	Kreiswerke Bautzen Wasserversorgung GmbH
Regenwasserleitung	Regenwasserleitung	Regenwasserleitung	Abwasserzweckverband Kleine Spree
Schmutzwasserleitung	Schmutzwasserleitung	Schmutzwasserleitung	Abwasserzweckverband Kleine Spree
Schmutzwasserdruckleitung	Schmutzwasserdruckleitung	Schmutzwasserdruckleitung	Abwasserzweckverband Kleine Spree
Fernwasserleitung	Fernwasserleitung	Fernwasserleitung	Zweckverband Fernwasserversorgung Sdier
LWL-Kabel	LWL-Kabel	LWL-Kabel	Zweckverband Fernwasserversorgung Sdier
Kabeltelemetrie	Kabeltelemetrie	Kabeltelemetrie	SachsenNetze HS HD GmbH
ELI-NS-Kabel	ELI-NS-Kabel	ELI-NS-Kabel	SachsenNetze HS HD GmbH
ELI-NS-Kabel	ELI-NS-Kabel	ELI-NS-Kabel	SachsenNetze HS HD GmbH
ELI-Freileitung	ELI-Freileitung	ELI-Freileitung	SachsenNetze HS HD GmbH
ELI-Fernmeldeleitung	ELI-Fernmeldeleitung	ELI-Fernmeldeleitung	SachsenNetze HS HD GmbH
Erdfer	Erdfer	Erdfer	SachsenNetze HS HD GmbH
Ferngasleitung	Ferngasleitung	Ferngasleitung	GDMcom mbH/ONTRAS-Gastransport GmbH
Telekommunikationsanlagen	Telekommunikationsanlagen	Telekommunikationsanlagen	Deutsche Telekom Technik GmbH
Beleuchtungskabel	Beleuchtungskabel	Beleuchtungskabel	Gemeinde Großdubrau
Rückbau	Rückbau	Rückbau	
Schutzrohr/Leerrohr	Schutzrohr/Leerrohr	Schutzrohr/Leerrohr	
Melioration Sammelleitung	Melioration Sammelleitung	Melioration Sammelleitung	
Melioration Rohrleitung	Melioration Rohrleitung	Melioration Rohrleitung	
Melioration Felddrainage	Melioration Felddrainage	Melioration Felddrainage	

Der Bestand an Ver- und Entsorgungsleitungen wurde nach Angaben der jeweiligen Unternehmen eingetragen. Eine Gewähr auf Vollständigkeit und Richtigkeit wird nicht übernommen.

GILT NUR FÜR DIE AUSSCHREIBUNG !
Anlage 02, Blatt 01 zur Ausschreibung



Nr.	Art der Änderung	Datum	Name

FREISTAAT SACHSEN
Landesamt für Straßenbau und Verkehr
Niederlassung Bautzen

Unterlage: 16.4.1
Blatt-Nr.: 1
Datum: Zeichen:

AUSSCHREIBUNGSPLANUNG

Ausbau B 156
4. Abschnitt
Ausbau nördlich Niedergurig bis Sdier
NK 4752 004 Stat. 1.780 - NK 4752 006 Stat. 0.412

bestellt
gezeichnet
geprüft
Reg.-Nr.:
Bauzeitliche Umfassung B 156
Baubauabschnitt 1
Maststab: 1:500

Aufgestellt:
Landesamt für Straßenbau und Verkehr, NL Bautzen

Bautzen,

Ingenieurbüro für Vermessung
Lothar Kurtze
02625 Bautzen, Neugasse 8, Tel.: 03591/37300
www.vermessung-kurtze.de; info@vermessung-kurtze.de

24 20 03

Ergänzungsvermessung
B 156
Briesing - Sdier

Achtung Höhensystem HN
Differenz zu DHHN2016: -0,155 m

bearbeitet	Bulling
Lage-System	RD 83
Höhen-System	HN
Datum	03/2024
Blatt-Nr.	

Zeichenerklärung

Vermessung

Signaturen:

- Mauerbozen
- Laubbaum
- Telefon/Notrufkubus
- Verkehrszeichen allgemein
- Wegweiser
- Ortseingangsschild
- Verkehrsspiegel
- Vorwegweiser/Werbestel
- Strassenamensschild
- Begründergeplank
- Briefkasten
- Automat
- Preisstein
- Schacht rund
- Schacht eckig
- Straßenlauf
- Hofablauf

Makrolinien:

- Hochbord
- Tiefbord
- Selbstwechsel
- Nützungsgrenze
- Pflasterlinie
- Einlauffurde
- Geländer

Bestrichungen:

- SD ___ Schotterdecke
- KP ___ Kleinfpflaster
- RG ___ Rasengitter
- SR ___ Schutzrohr
- B ___ Bituminöser Belag
- PB ___ Plattenbeton
- BP ___ Betonpfaster
- B ___ Beton

Drachma


- Hozaun
- Mauerzahn
- Mauer
- Stützmauer
- Hecke
- Laubbaumreihe
- Nadelbaumreihe

Verleitetkasten allgemein

- Brunnen
- Dachstuhl
- Fußlichtung
- Holzmast
- Gittermast
- Stahlholmast
- Stahlholmast
- A-Mast
- Parkscheinautomat

Verleitetkasten allgemein

- Ortsdurchfahrt
- Kilometerstele
- Fahnenmast
- MZ Eit
- MZ Gas
- MZ Post
- Oberflurhydrant
- Unterflurhydrant
- Wasserschleber
- Lampe

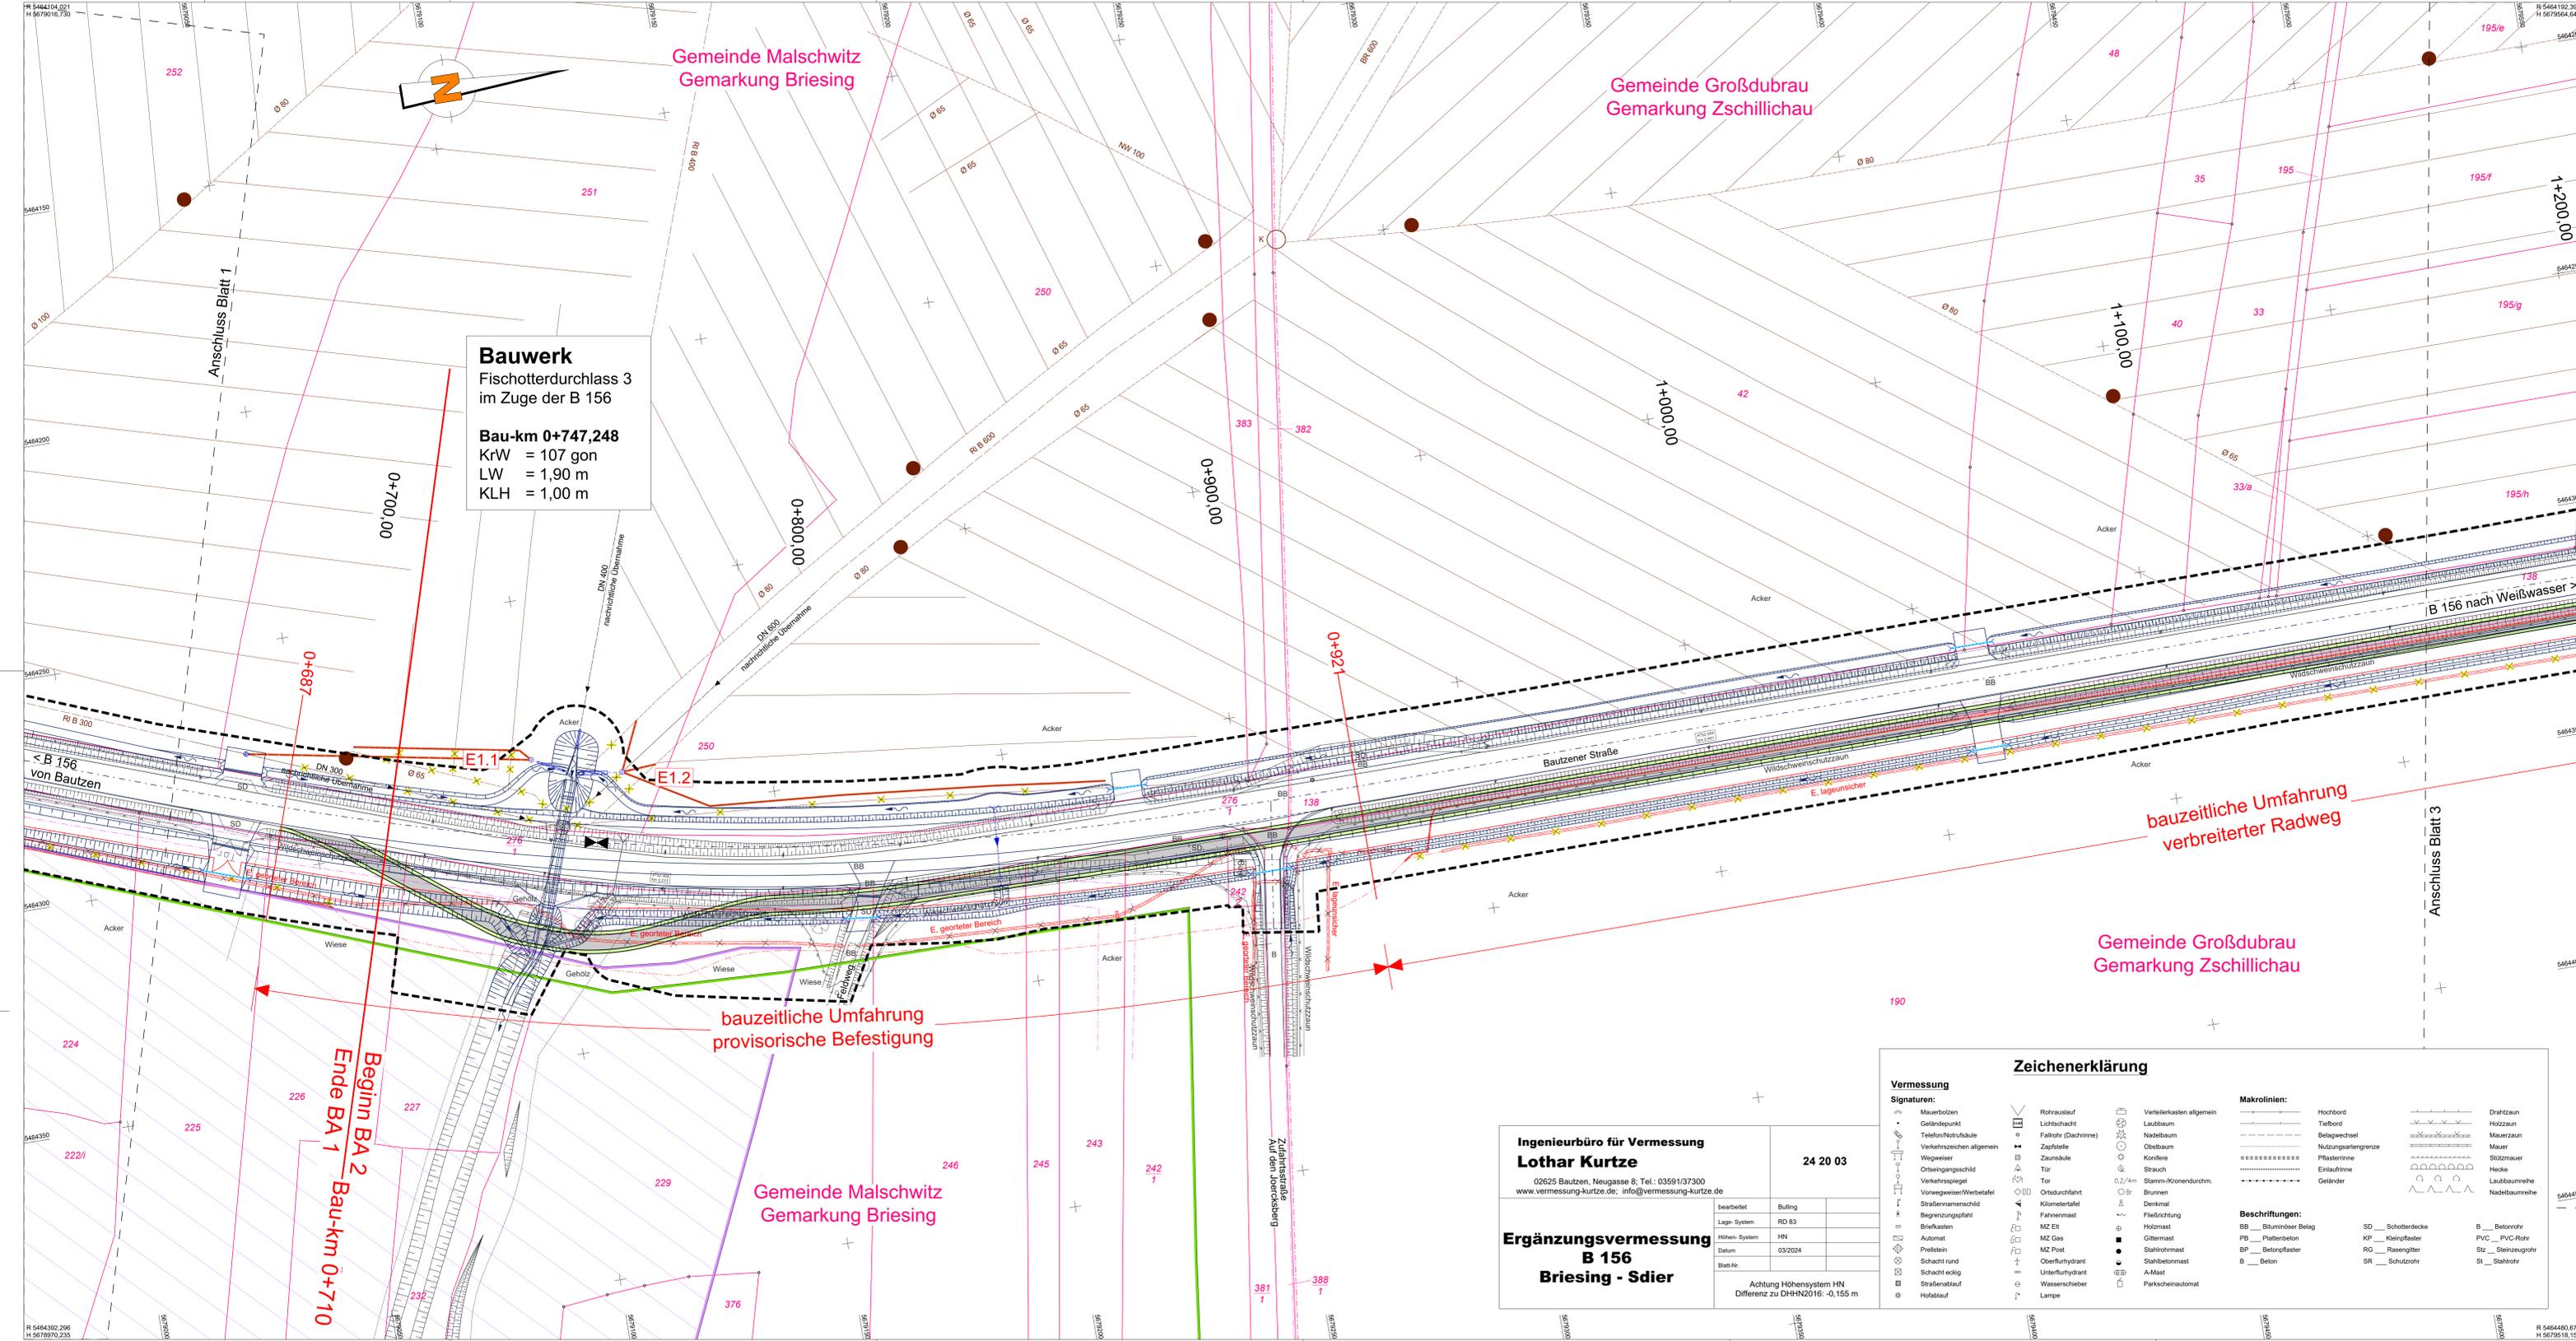

Bauwerk
 Fischotterdurchlass 3
 im Zuge der B 156

Bau-km 0+747,248
 KrW = 107 gon
 LW = 1,90 m
 KLH = 1,00 m

Beginn BA 2
 Ende BA 1 Bau-km 0+710

Gemeinde Malschwitz
 Gemarkung Briesing

Gemeinde Großdubrau
 Gemarkung Zschillichau

Gemeinde Malschwitz
 Gemarkung Briesing

Gemeinde Großdubrau
 Gemarkung Zschillichau

bauzeitliche Umfassung
 provisorische Befestigung

bauzeitliche Umfassung
 verbreiteter Radweg

Zeichenerklärung

Verwaltung		Schutzgebiete	
---	Gemarkungsgrenze	SPK	SPA-Gebiet
---	Flurstücksgrenze mit Grenzpunkt	BS	Biosphärenreservat
---	Flurstücknummer	LS	Landschaftsschutzgebiet
---	Baufeldgrenze	W4	Trinkwasservorranggebiet W4
---		U	Überschwingungsgebiet
Entwässerung		Planung	
---	geplante Regenwasserleitung	---	bauzeitliche Umfassung
---	geplanter Regenwasserschacht		
---	geplanter Muldeneinlaufschacht		
---	geplanter Straßenablauf mit Anschlussleitung		
---	geplanter Durchlass		
---	geplante Einzelstelle		

Die Liegenschaftsgrenzen wurden aus ALKIS Daten ermittelt. Sie besitzen nur informativen, keinen rechtlichen Charakter.

Versorgungseinrichtungen

vorhanden	geplant	Medium	Versorgungsträger
---	---	---	Kreiswerke Bautzen Wasserversorgung GmbH
---	---	---	Abwasserzweckverband Kleine Spree
---	---	---	Schmutzwasserdruckleitung
---	---	---	Zweckverband Fernwasserversorgung Siedler
---	---	---	Fernwasserleitung
---	---	---	LWL-Kabel
---	---	---	Zweckverband Fernwasserversorgung Siedler
---	---	---	Kabelrohr
---	---	---	SachsenNetze HS HD GmbH
---	---	---	Eil. NS-Kabel
---	---	---	SachsenNetze HS HD GmbH
---	---	---	Eil. Freileitung
---	---	---	SachsenNetze HS HD GmbH
---	---	---	Eil. Fernmeldeleitung
---	---	---	SachsenNetze HS HD GmbH
---	---	---	Erdker
---	---	---	SachsenNetze HS HD GmbH
---	---	---	Ferngasleitung
---	---	---	Telekommunikationsanlagen
---	---	---	Belichtungskabel
---	---	---	außer Betriebsfähigkeit
---	---	---	Rückbau
---	---	---	Schutzrohr/Leerrohr
---	---	---	Melioration Sammelleitung
---	---	---	Melioration Rohrleitung
---	---	---	Melioration Felddrainage

Der Bestand an Ver- und Entsorgungsleitungen wurde nach Angaben der jeweiligen Unternehmen eingetragen. Eine Gewähr auf Vollständigkeit und Richtigkeit wird nicht übernommen.

GILT NUR FÜR DIE AUSSCHREIBUNG !
 Anlage 02, Blatt 03 zur Ausschreibung

1	2	3	4	5	6	7	
Nr.	Art der Änderung					Datum	Name

FREISTAAT SACHSEN
 für Straßenbau und Verkehr
 Niederlassung Bautzen

Unterlage: 16.4.1
 Blatt-Nr.: 2
 Datum: Zeichen:

AUSSCHREIBUNGSPLANUNG

Ausbau B 156
 4. Abschnitt
 Ausbau nördlich Niedergurig bis Sdier
 NK 4752 004 Stat. 1.780 - NK 4752 006 Stat. 0.412

bestellt
 gezeichnet
 geprüft
 Reg.-Nr.:
 Bauzeitliche Umfassung B 156
 Baubauabschnitt 2
 Maßstab: 1:500

Aufgestellt:
 Landesamt für Straßenbau
 und Verkehr, NL Bautzen

Bautzen,

Ingenieurbüro für Vermessung
Lothar Kurtze
 02625 Bautzen, Neugasse 8, Tel.: 03591/37300
 www.vermessung-kurtze.de; info@vermessung-kurtze.de

24 20 03


Ergänzungsvermessung
B 156
Briesing - Sdier

bearbeitet	Bulling
Lage-System	RD 83
Höhen-System	HN
Datum	03/2024
Blatt-Nr.	

Achtung Höhen-system HN
 Differenz zu DHHN2016: -0,155 m

Zeichenerklärung

Vermessung		Makrolinien:	
Signaturen:			
Mauerbozen	...	Hochbord	Drahtzaun
Geländepunkt	...	Tiefbord	Nozzaun
Telefon/Netzkäbel	...	Selbstwechsel	Mauerzaun
Verkehrszeichen allgemein	...	Nütungsartengrenze	Mauer
Wegweiser	...	Pflasterlinie	Stützmauer
Ortseingangsschild	...	Einlaufschräge	Hecke
Verkehrsschild	...	Geländer	Laubbaumreihe
Vorwegweiser/Werbetafel	...		Nadelbaumreihe
Lage-System	RD 83		
Begrenzungsgehalt	MZ Eil		
Briefkasten	MZ Gas		
Automat	MZ Post		
Prellstein	Schacht eckig		
Schacht rund	Schacht eckig		
Straßenablauf	Hofablauf		
Hofablauf			

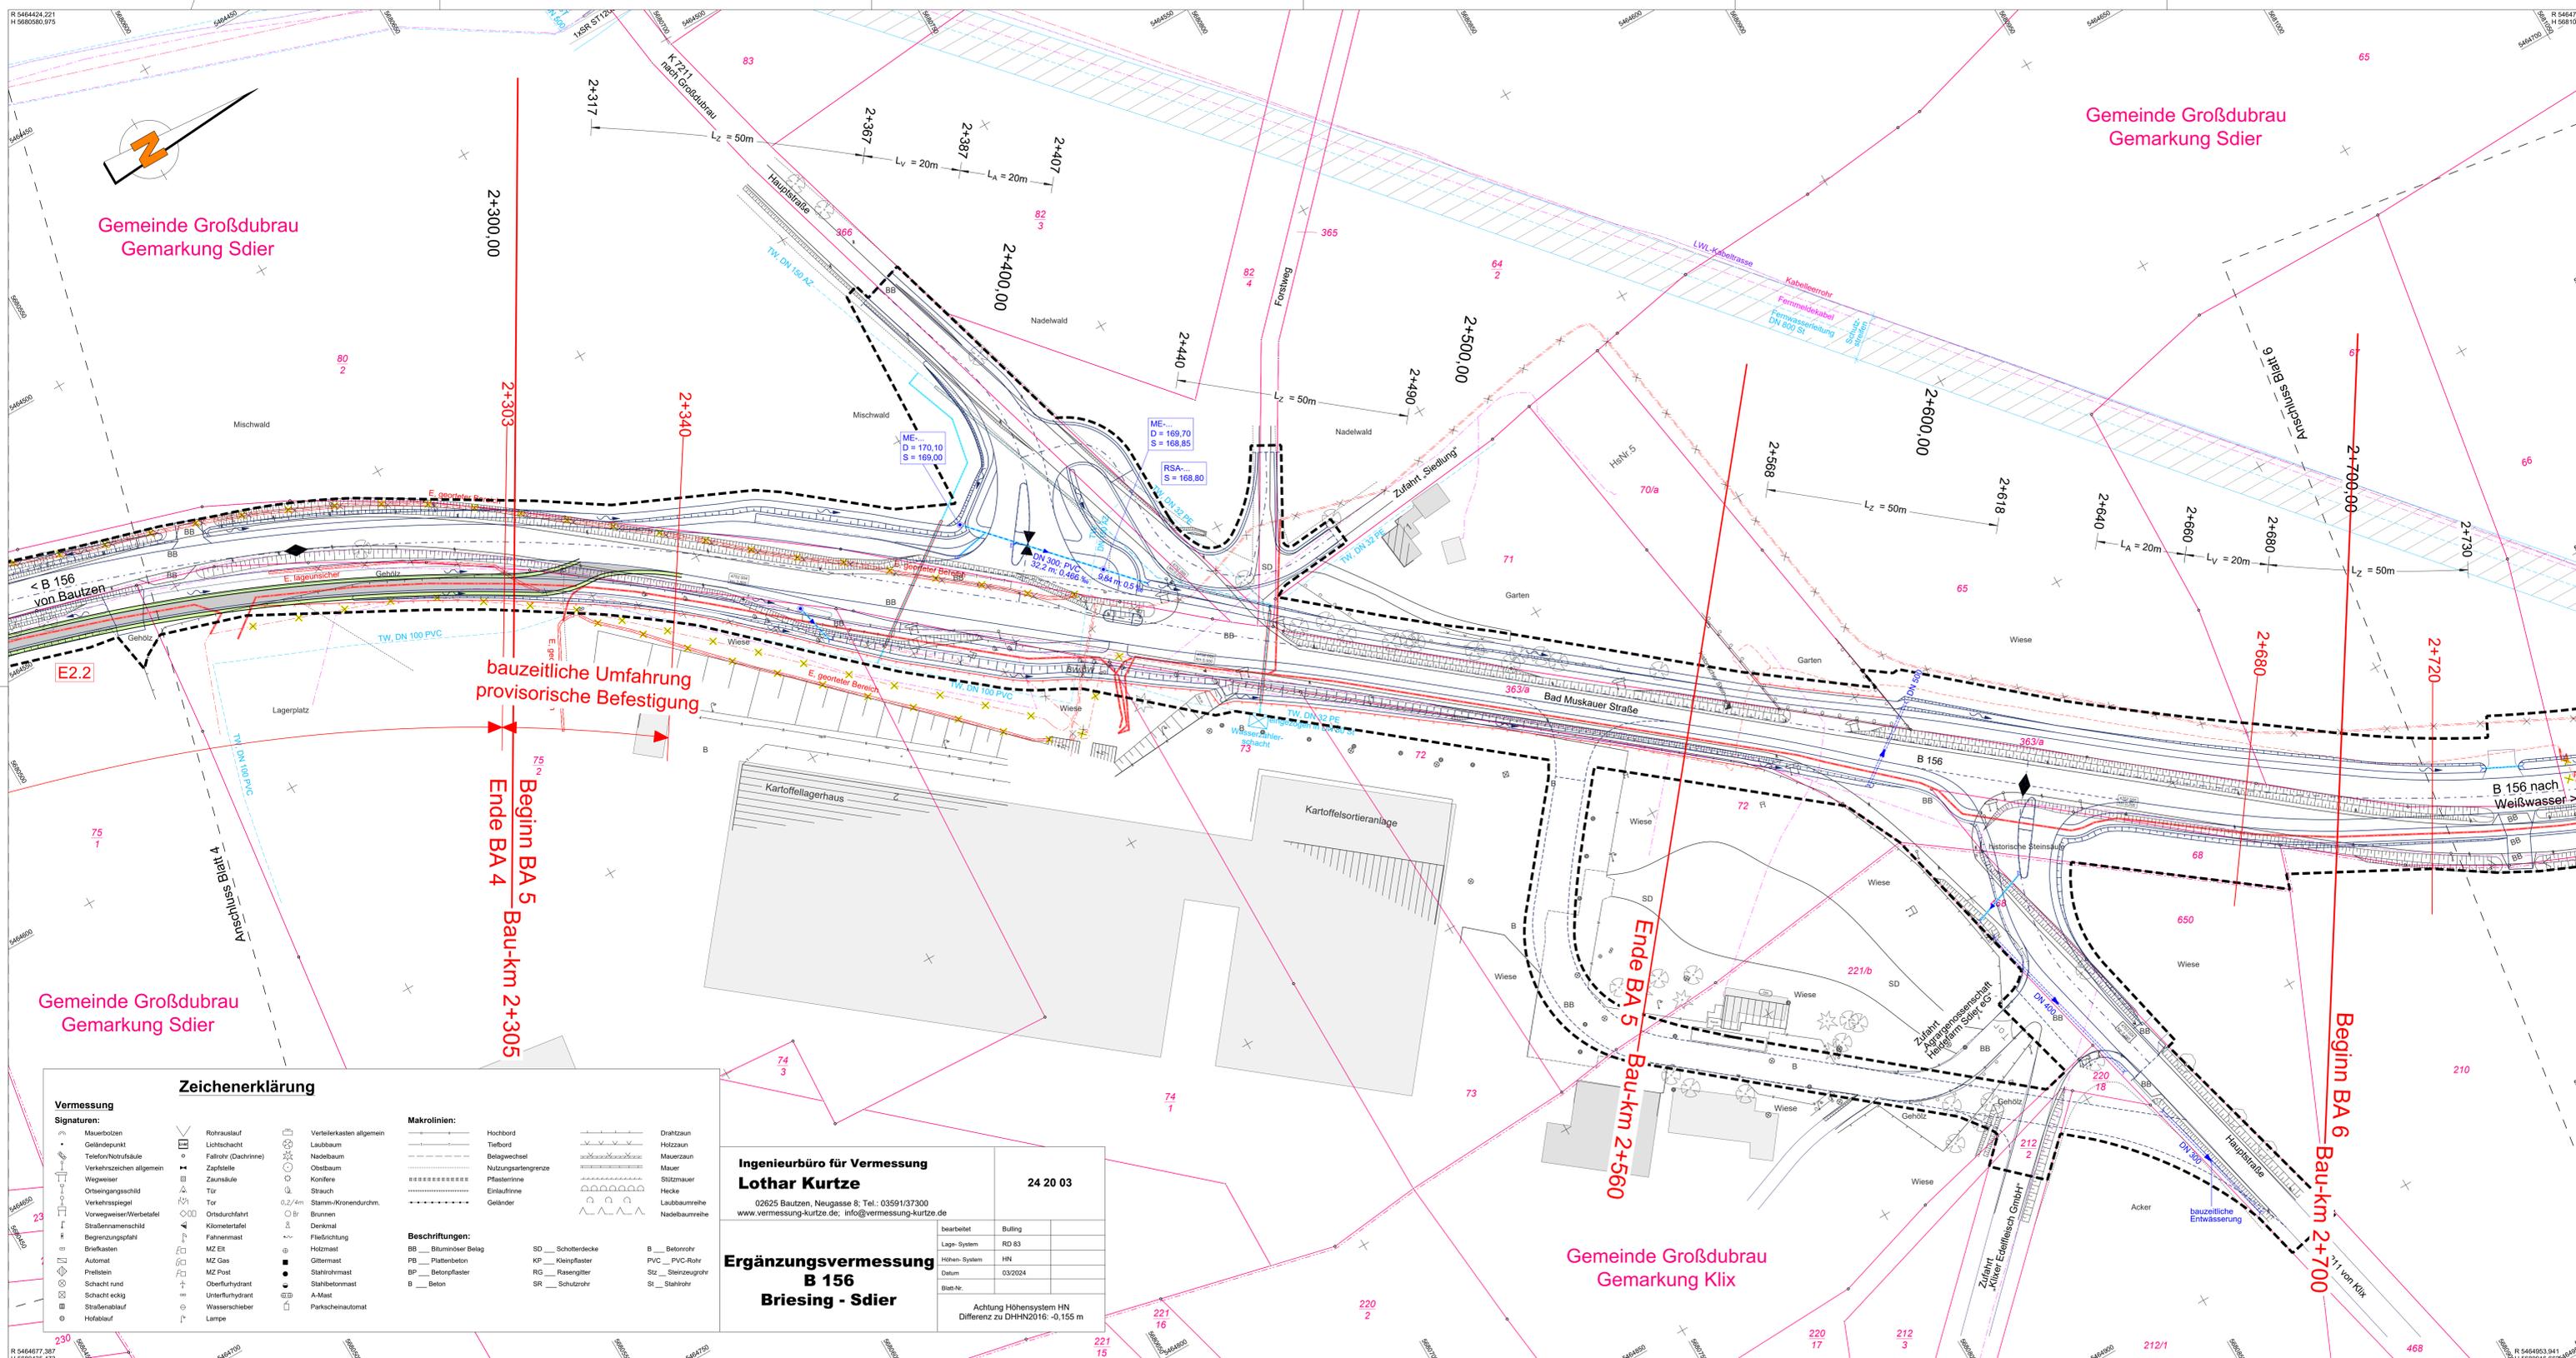

Gemeinde Großdubrau
Gemarkung Sdier

Gemeinde Großdubrau
Gemarkung Sdier

Gemeinde Großdubrau
Gemarkung Sdier

Gemeinde Großdubrau
Gemarkung Klix

Zeichenerklärung

Verwaltung	Schutzgebiete Natur, Landschaft, Wasser
<ul style="list-style-type: none"> Gemarkungsgrenze Flurstücksgrenze mit Grenzpunkt Flurstücknummer Baufeldgrenze 	<ul style="list-style-type: none"> SPA-Gebiet Biosphärenreservat Landschaftsschutzgebiet Trinkwasservorranggebiet W4 Überschwingungsgebiet
Entwässerung	Planung
<ul style="list-style-type: none"> geplante Regenwasserleitung geplanter Regenwasserschacht geplanter Muldeneinlaufschacht geplanter Straßenablauf mit Anschlussschacht geplanter Durchlass geplante Einzelstelle 	<ul style="list-style-type: none"> bauteilzeitliche Umfassung

Die Liegenschaftsgrenzen wurden aus ALKIS Daten ermittelt. Sie besitzen nur informatischen, keinen rechtlichen Charakter.

Versorgungseinrichtungen

vorhanden	geplant	Medium	Versorgungsträger
<ul style="list-style-type: none"> Trinkwasserleitung Regenwasserleitung Schmutzwasserleitung Schmutzwasserdruckleitung Fernwasserleitung LWL-Kabel Kabelkanal ELI-NS-Kabel ELI-NS-Kabel ELI-Freileitung ELI-Fernmeldeleitung Erdler Ferngasleitung Telekommunikationsanlagen Beleuchtungskabel Rückbau Schutzrohr/Leerrohr Melioration Sammelleitung Melioration Röhreleitung Melioration Felddrainage 	<ul style="list-style-type: none"> Trinkwasserleitung Regenwasserleitung Schmutzwasserleitung Schmutzwasserdruckleitung Fernwasserleitung LWL-Kabel Kabelkanal ELI-NS-Kabel ELI-NS-Kabel ELI-Freileitung ELI-Fernmeldeleitung Erdler Ferngasleitung Telekommunikationsanlagen Beleuchtungskabel Rückbau Schutzrohr/Leerrohr Melioration Sammelleitung Melioration Röhreleitung Melioration Felddrainage 	<ul style="list-style-type: none"> Kreiswerke Bautzen Wasserversorgung GmbH Abwasserzweckverband Kleine Spree Abwasserzweckverband Kleine Spree Abwasserzweckverband Kleine Spree Zweckverband Fernwasserversorgung Sdier Zweckverband Fernwasserversorgung Sdier SachsenNetze HS HD GmbH GDMoon mbH/ONTRAS-Gastransport GmbH Deutsche Telekom Technik GmbH Gemeinde Großdubrau 	

Der Bestand an Ver- und Entsorgungseinrichtungen wurde nach Angaben der jeweiligen Unternehmen eingetragen. Eine Gewähr auf Vollständigkeit und Richtigkeit wird nicht übernommen.

GILT NUR FÜR DIE AUSSCHREIBUNG !
Anlage 02, Blatt 06 zur Ausschreibung



Nr.	Art der Änderung	Datum	Name

FREISTAAT SACHSEN für Straßenbau und Verkehr Niederlassung Bautzen		Unterlage: 16.4.1 Blatt-Nr.: 5 Datum Zeichen
AUSSCHREIBUNGSPLANUNG Ausbau B 156 4. Abschnitt Ausbau nördlich Niedergurig bis Sdier NK 4752 004 Stat. 1.780 - NK 4752 006 Stat. 0.412		bearbeitet gezeichnet geprüft Reg.-Nr.: Bauteilzeitliche Umfassung B 156 Baubabschnitt 4 / 5 / 6 Maßstab: 1 : 500
Aufgestellt: Landesamt für Straßenbau und Verkehr, NL Bautzen		
Bautzen,		

Zeichenerklärung

Vermessung	Makrolinien:	Beschreibungen:
Signaturen: Mauerbohlen Geländepunkt Telefon/Notrufkürze Verkehrszeichen allgemein Wegweiser Ortszugangsschild Verkehrsspiegel Vorwegweiser/Werbetafel Straßennamenschild Begrenzungsfeld Briefkasten Automat Prellstein Schacht rund Schacht eckig Straßenablauf Hofablauf	Hochbord Tiefbord Belagwechsel Nutzungsartengrenze Pflasterlinie Einlauflinie Gelände	SD __ Schotterdecke KP __ Kleinfestfasser RG __ Rasengitter SR __ Schutzrohr B __ Betonrohr PVC __ PVC-Rohr Stz __ Steinzeugrohr St __ Stahlrohr

Ingenieurbüro für Vermessung
Lothar Kurtze
02625 Bautzen, Neugasse 8; Tel.: 03591/37300
www.vermessung-kurtze.de; info@vermessung-kurtze.de

24 20 03


bearbeitet	Bulling
Lage-System	RD 83
Höhen-System	HN
Datum	03/2024
Blatt-Nr.	

Ergänzungsvermessung
B 156
Briesing - Sdier

Achtung Höhen-system HN
Differenz zu DHHN2016: -0,155 m



GILT NUR FÜR DIE AUSSCHREIBUNG !
Anlage 02, Blatt 08 zur Ausschreibung

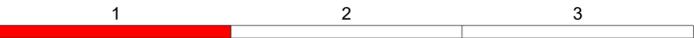

Nr.	Art der Änderung	Datum	Name

FREISTAAT SACHSEN Landesamt für Straßenbau und Verkehr Niederlassung Bautzen		Unterlage: 16.4.2 Blatt-Nr.: 1 Datum Zeichen	
AUSSCHREIBUNGSPLANUNG		bearbeitet	
Ausbau B 156 4. Abschnitt Ausbau nördlich Niedergurig bis Sdier NK 4752 004 Stat. 1.780 - NK 4752 006 Stat. 0.412		gezeichnet	
		geprüft	
		Reg.-Nr.:	
		Ertüchtigung Umleitungsstrecke Zschillichauer Weg Maßstab: 1 : 500	
Aufgestellt: Landesamt für Straßenbau und Verkehr, NL Bautzen			
Bautzen,			



GILT NUR FÜR DIE AUSSCHREIBUNG !
Anlage 02, Blatt 09 zur Ausschreibung



Nr.	Art der Änderung	Datum	Name

FREISTAAT SACHSEN
Landesamt
für Straßenbau und Verkehr
Niederlassung Bautzen

Unterlage: 16.4.2
Blatt-Nr.: 2
Datum Zeichen

AUSSCHREIBUNGSPLANUNG

Ausbau B 156
4. Abschnitt
Ausbau nördlich Niedergurig bis Sdier
NK 4752 004 Stat. 1.780 - NK 4752 006 Stat. 0.412

bearbeitet	
gezeichnet	
geprüft	
Reg.-Nr.:	
Ertüchtigung Umleitungsstrecke Zschillichauer Weg	
Maßstab: 1 : 500	

Aufgestellt:
Landesamt für Straßenbau
und Verkehr, NL Bautzen

Bautzen,