



KGS Neustadt - Sanierung der Turnhalle - Außenanlagen


Schnitt/Ansicht - Beetabstufung, M 1:50

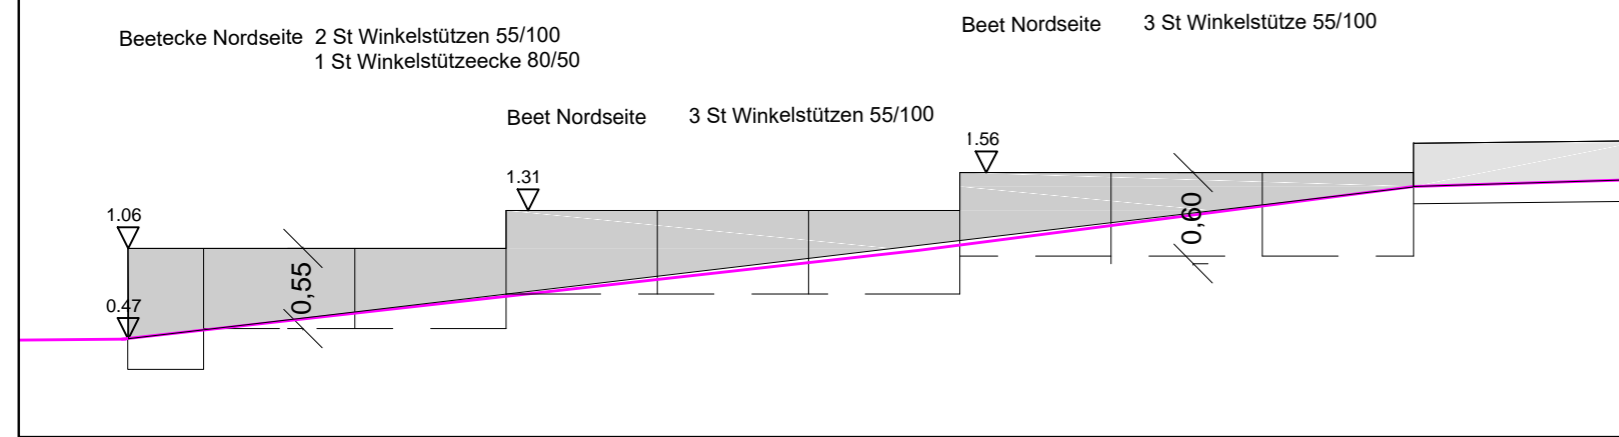


Ansicht - Gestuftes Beet, Stirnseite West, M 1:50

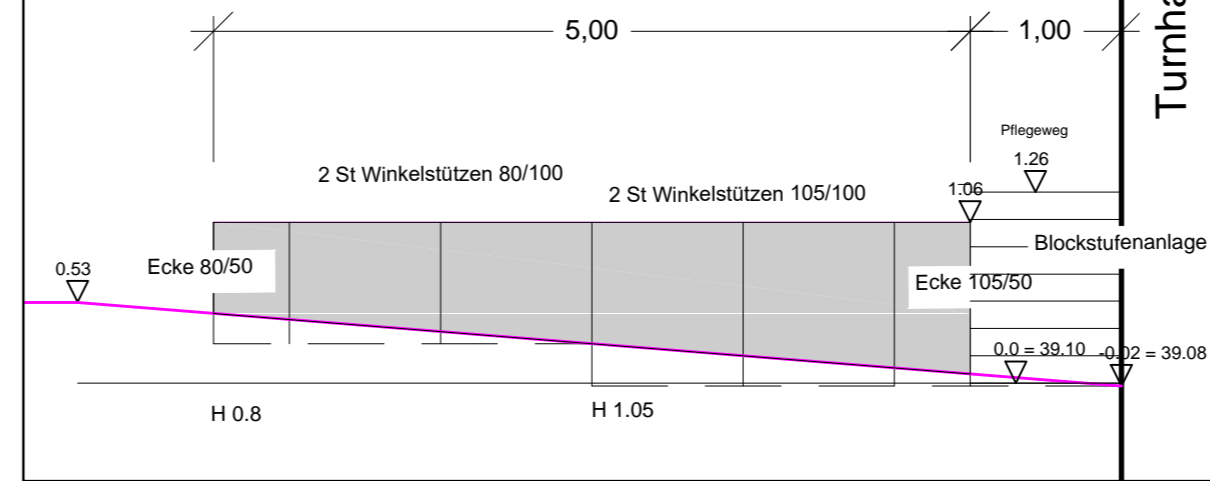


Querschnitt - Rampe/Beet, M 1:50

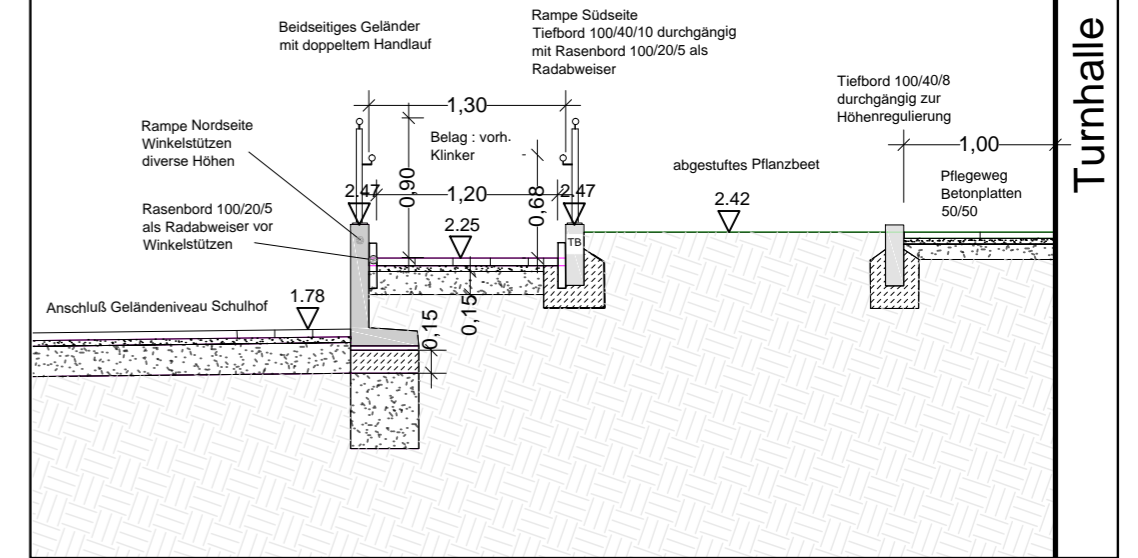


Systemschnitt - Höhenabwicklung Rampe/höhengestufte Beete am Haupteingang, M 1:50

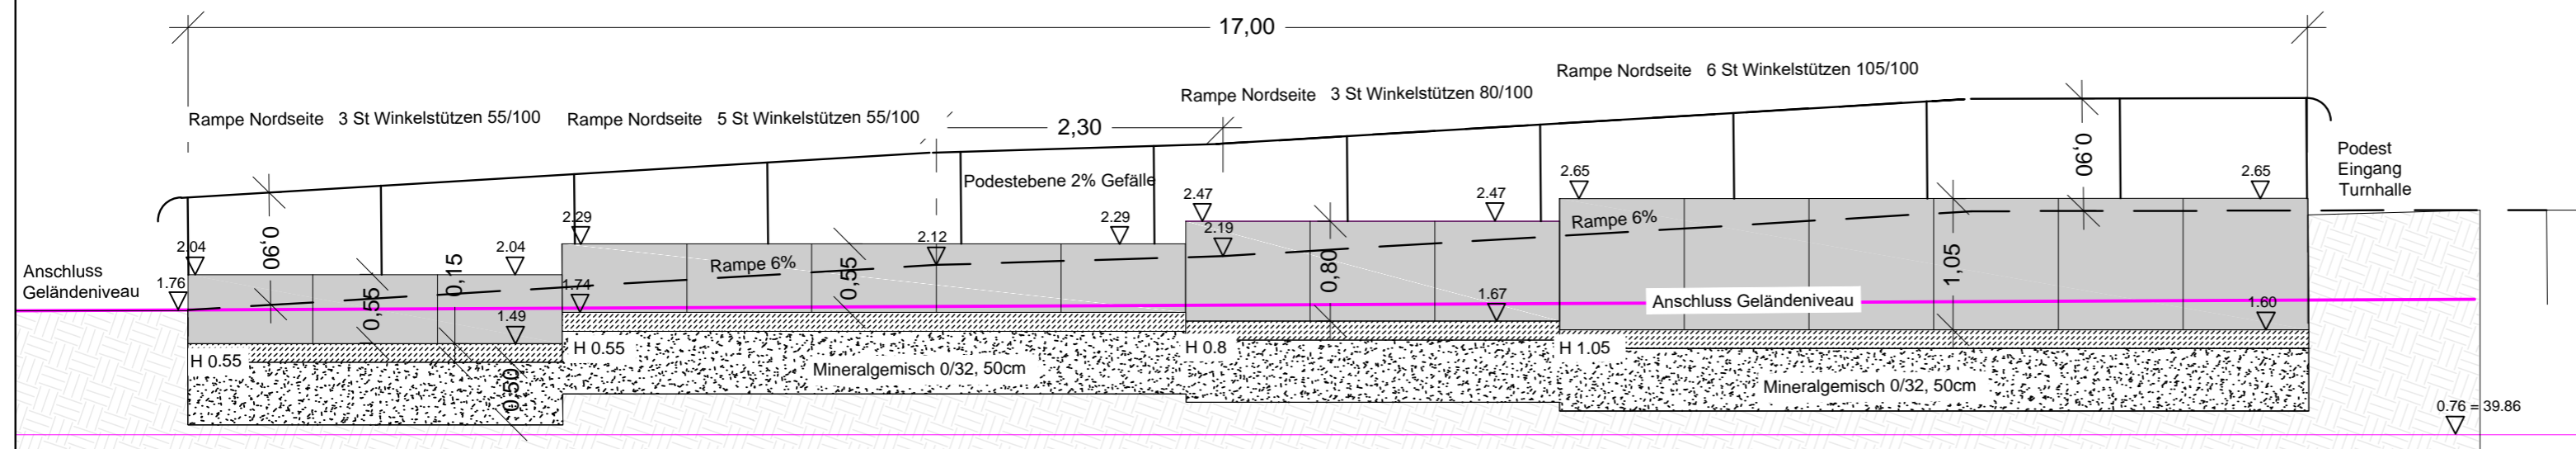

Schnitt - Stufen-Podestanlage Eingang Turnhalle M 1:25

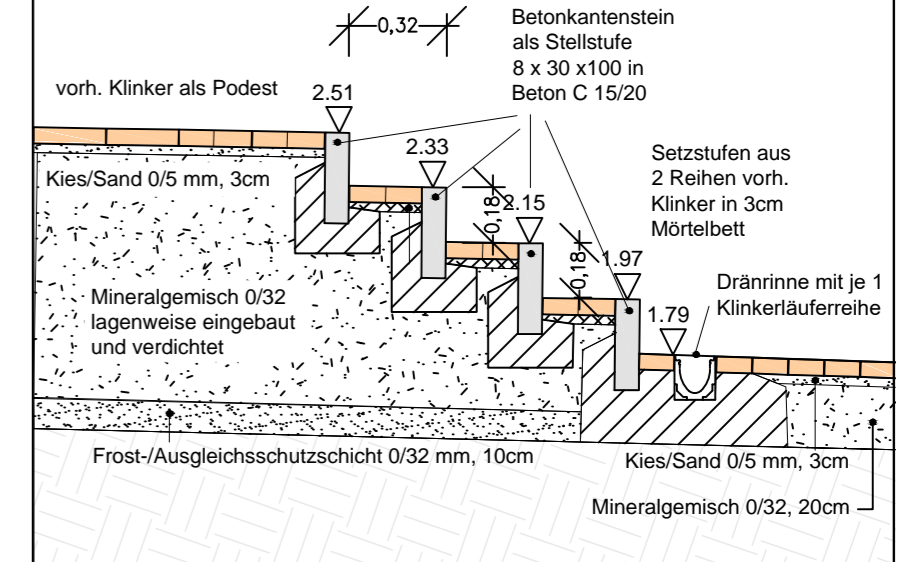

LAGEPLAN, Ausschnitt - Haupteingang mit seitlicher Rampe, M 1:100

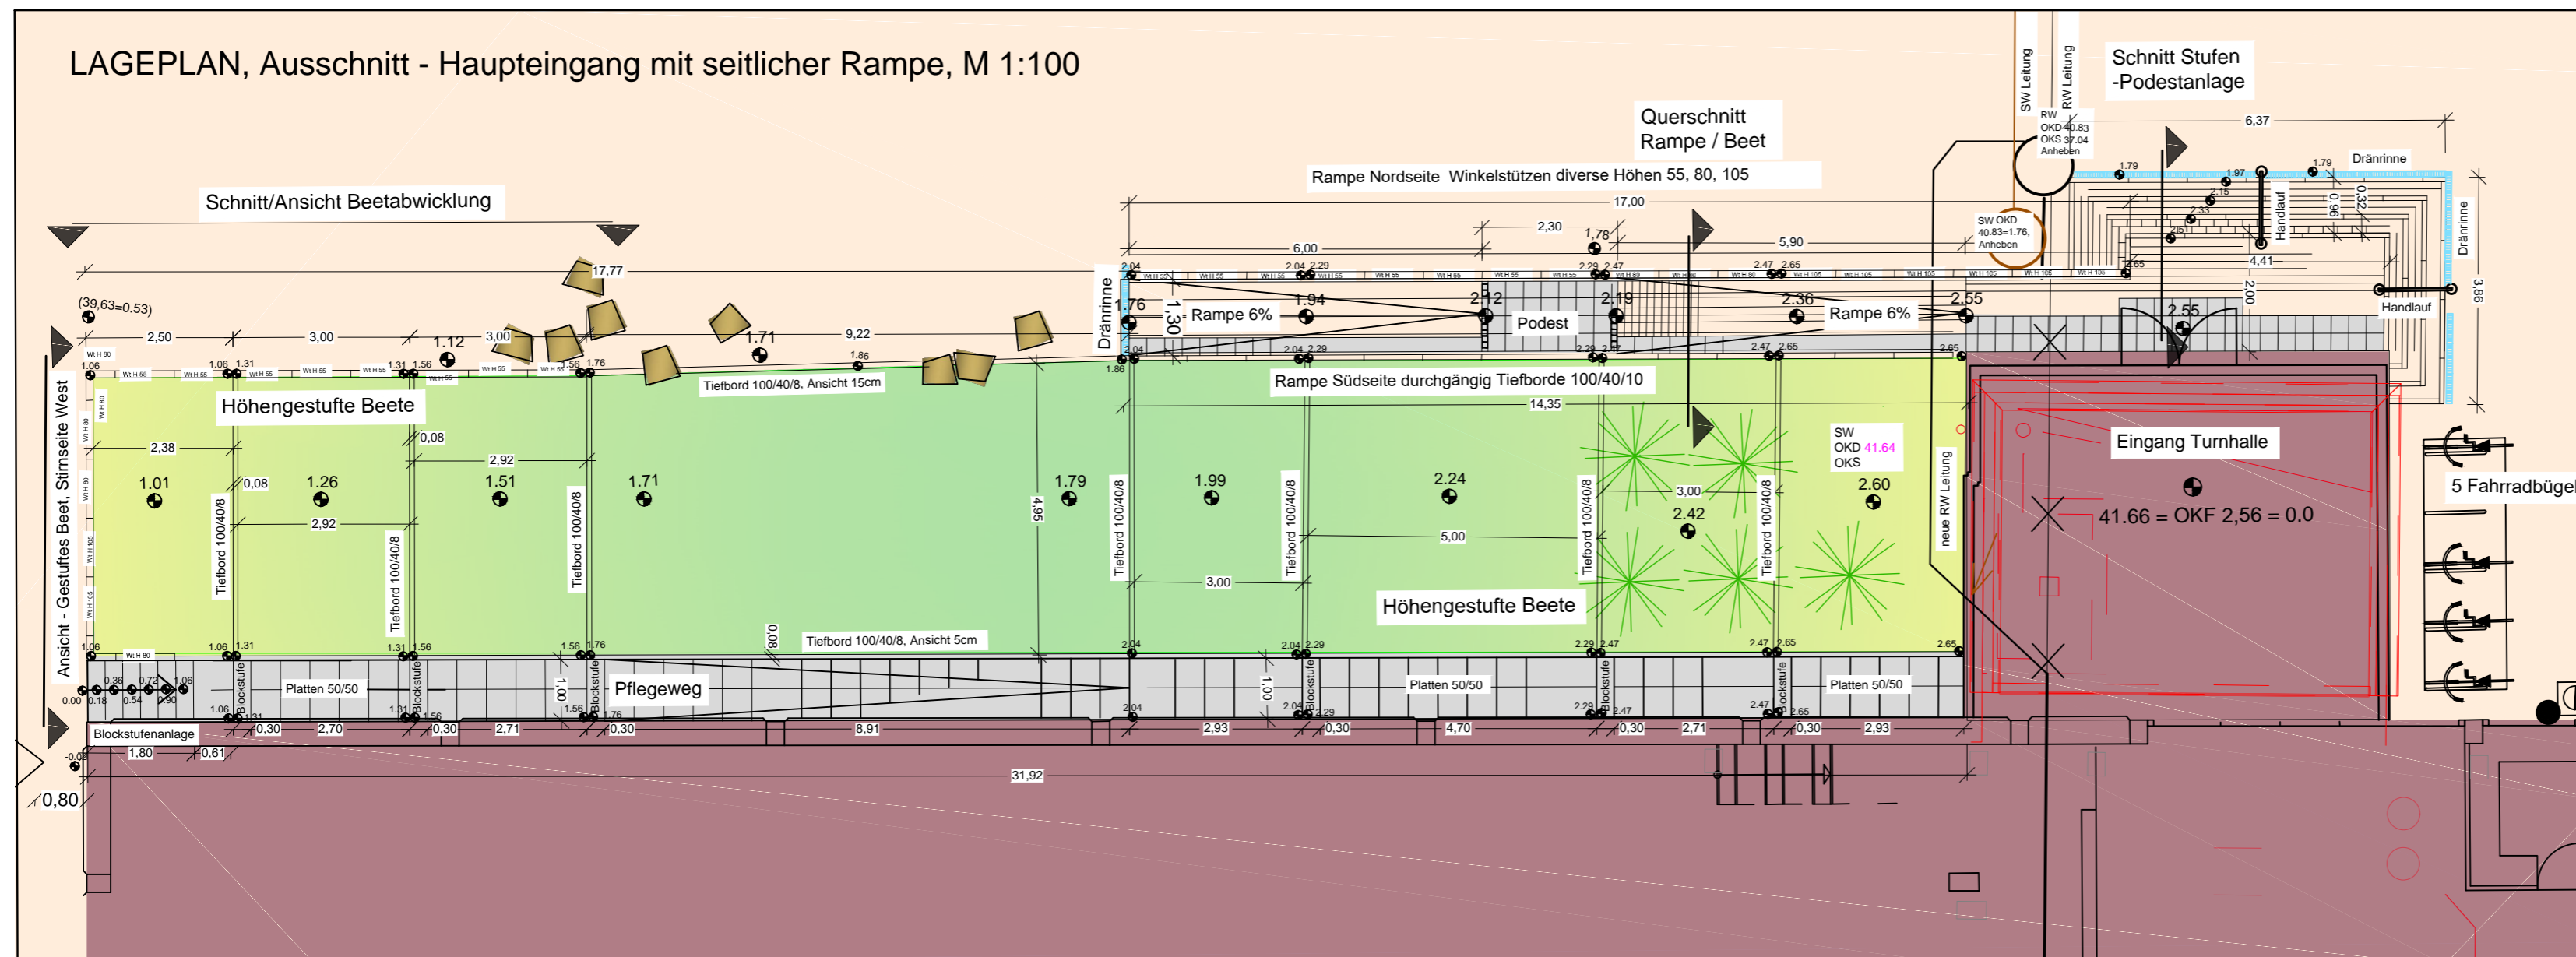

KGS Neustadt - Freiflächen um die Turnhalle, Auszug aus dem Gesamtfreiflächenkonzept	
Plan Nr. - Entwurf Freiflächen um die Turnhalle; Schnitt und Aufsicht Eingang	
Maßstab: 1:100; 1:50; 1:25	
Bearbeitet:	
Gezeichnet:	
Datum: 08.09.2024	Bauherr:
geändert:	