

Planungs- und Ingenieurbüro KWR GmbH Worbis
Nordhäuser Straße 30-34
37339 Leinefelde-Worbis

Mobil: +49 (0)171 9 98 90 01
Tel: +49 (0)36074 38 5 11
Fax: +49 (0)36074 38 5 20
Mail: e.klingebiel@kwr-worbis.de

GF: Edgar Klingebiel

Bauantrag

PROJEKT

Neubau Kita Kallmerode
Dingelstädter Str. 6
37327 Kallmerode

BAUHERR

Stadt Leinefelde-Worbis
Bahnhofstraße 43
37327 Leinefelde-Worbis

PLANINHALT

BA-01-Lageplan

DATUM: 31.03.2023
GEZEICHNET: D. Kleine
PROJEKT NR.: 04322

MAßSTAB: 1:500
BLATTGRÖßE: 460x297
BLATT-Nr.: 400

GEÄNDERT:

Datum	Bezeichnung	Unterschrift

Stempel Bauvorlageberechtigung

Dipl. Ing. Edgar Klingebiel
GF KWR Worbis


DER BAUHERR:

DER PLANVERFASSER:

§69 ThürBO-Beteiligung der Nachbarn

Vorname	Name	Flurstück	Unterschrift

Urheberrechtlich geschützt! Vervielfältigungen und unberechtigte Benutzungen sind nicht erlaubt
Zuwendungen werden gemäß §97.106 Urhg., §823 BGB gerichtlich verfolgt.

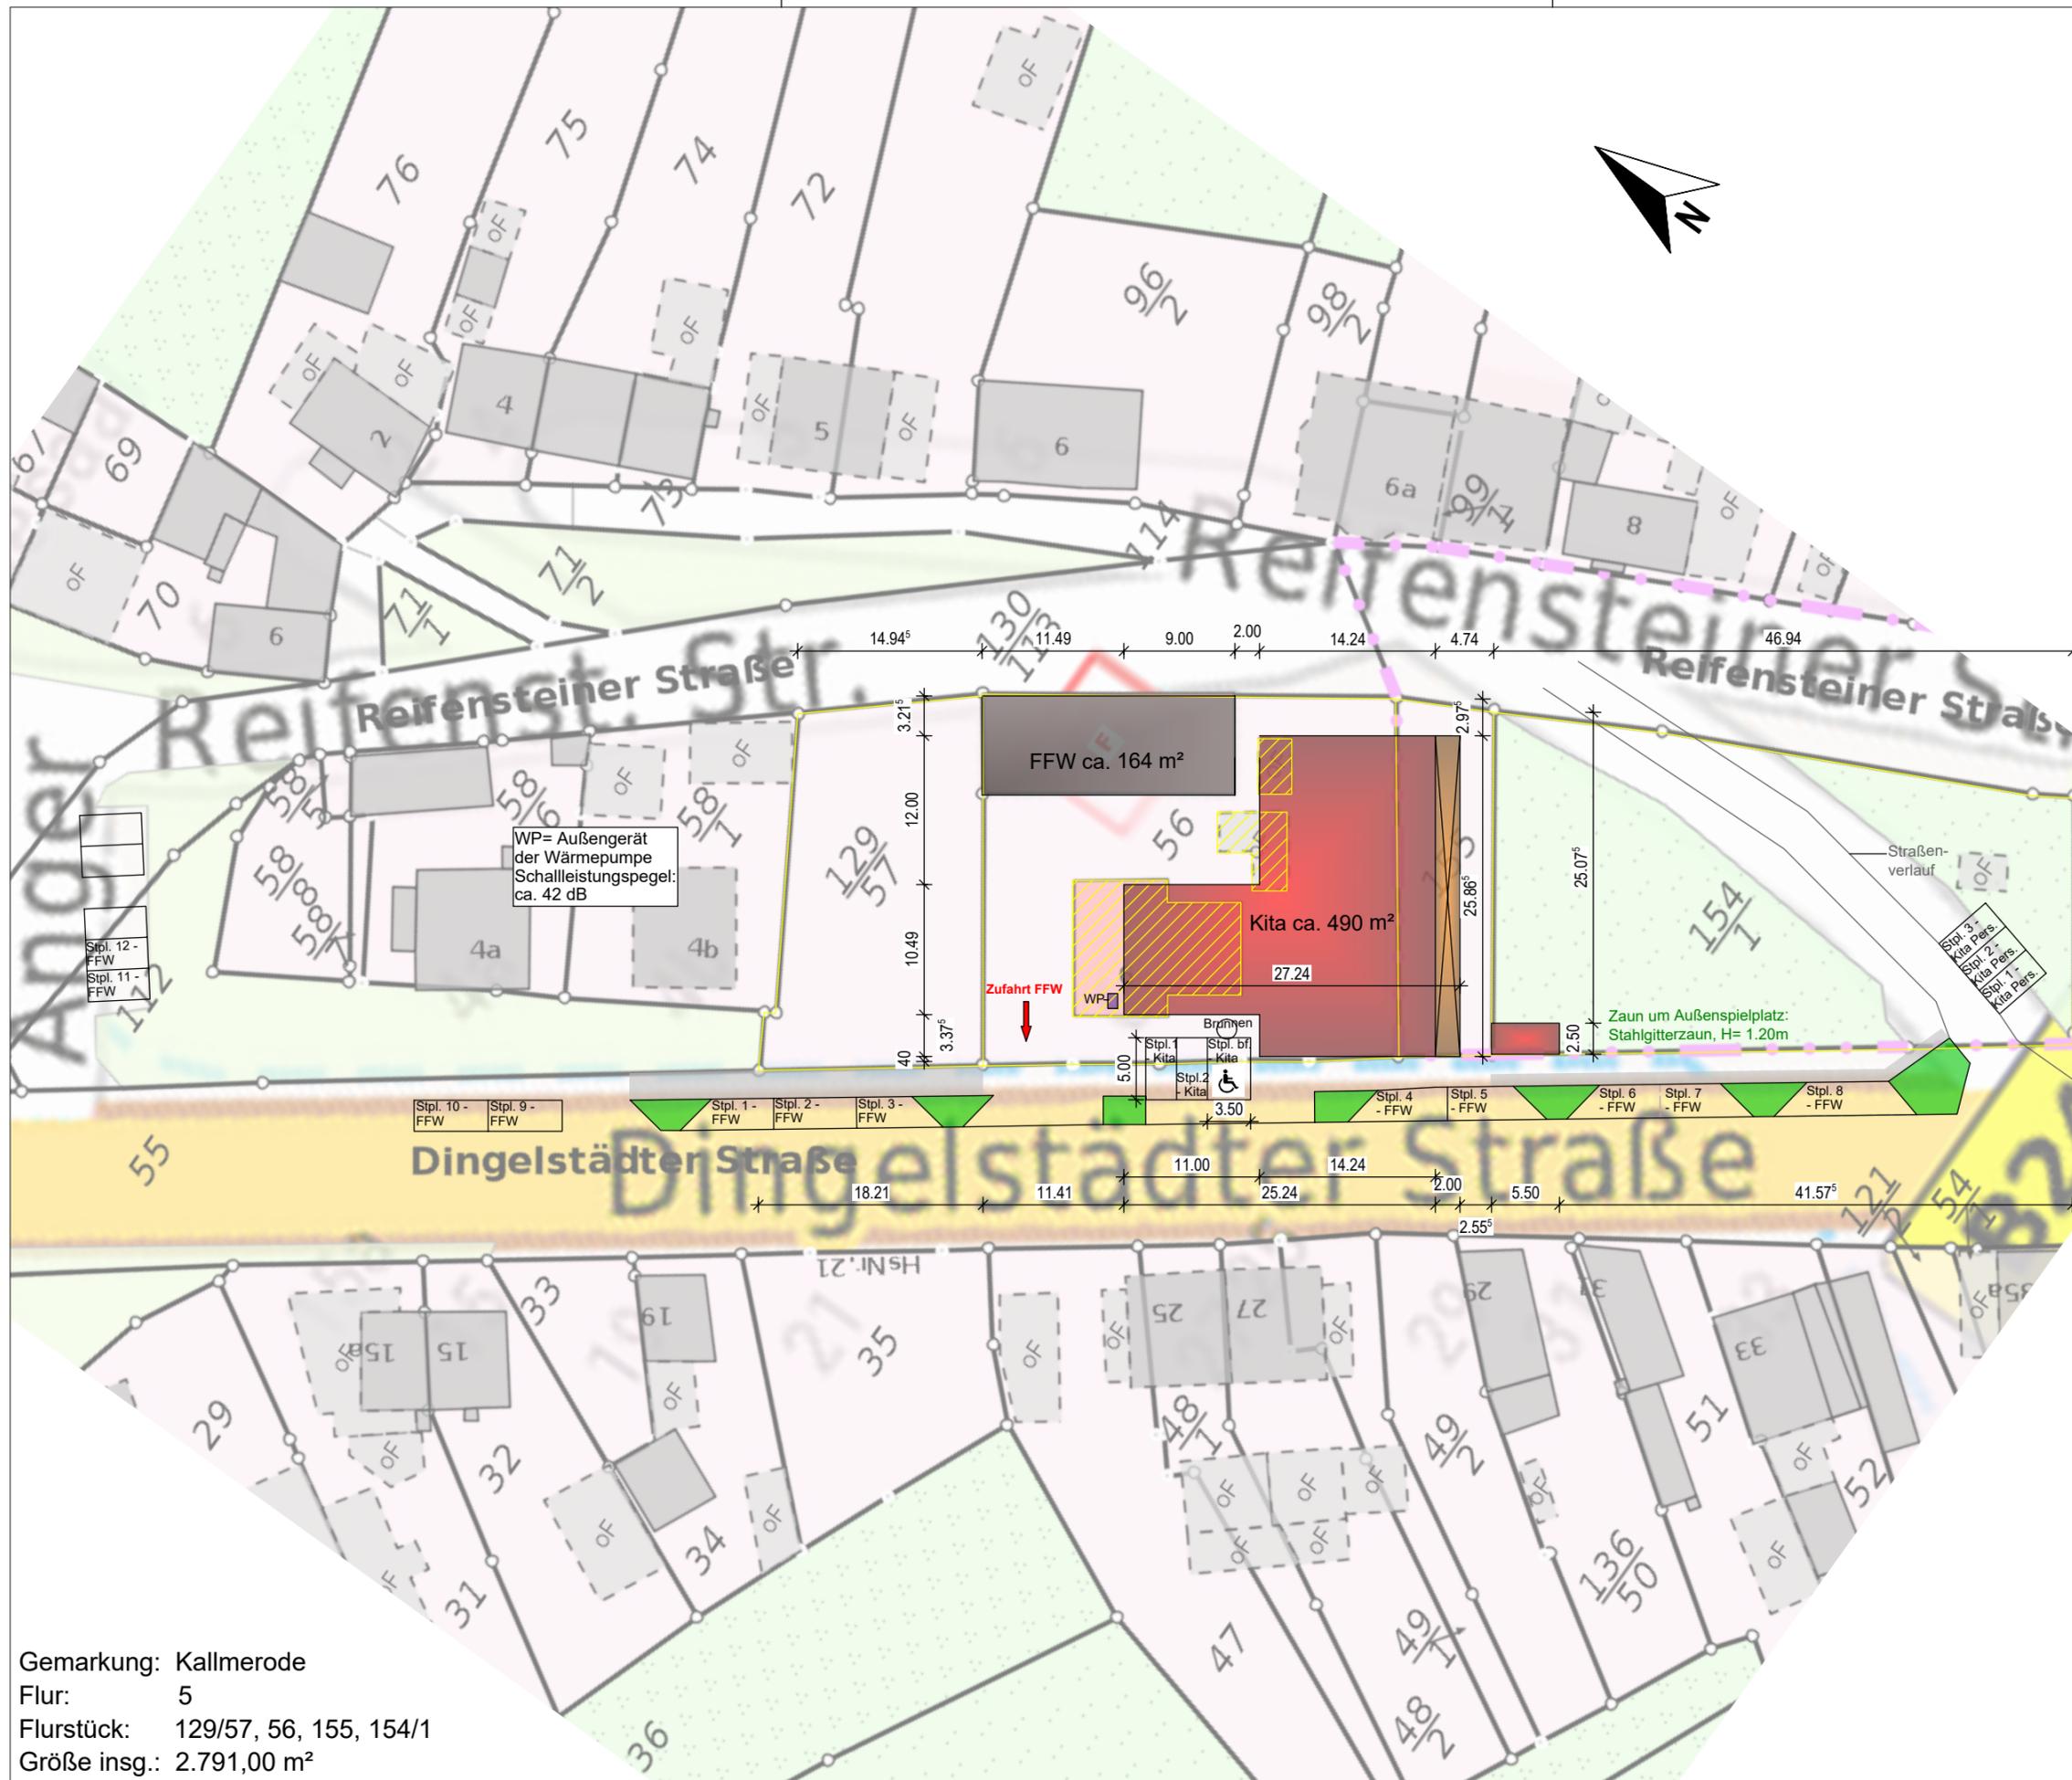

Gemarkung: Kallmerode
Flur: 5
Flurstück: 129/57, 56, 155, 154/1
Größe insg.: 2.791,00 m²