

Gemarkung Dreileben Flur 3

ZEICHENERKLÄRUNG


Bestand

--- Freileitung Beleuchtung

Planung

◆ Leuchtenstandort Lph = 6m
 — Beleuchtungskabel

Lagestatus: 489 UTM 32, Höhensystem HS 160
 DTK 10 c GeoBasis-DE/ L Verm Geo LSA, 2016/010809
 (www.lvermgeo.sachsen-anhalt.de)

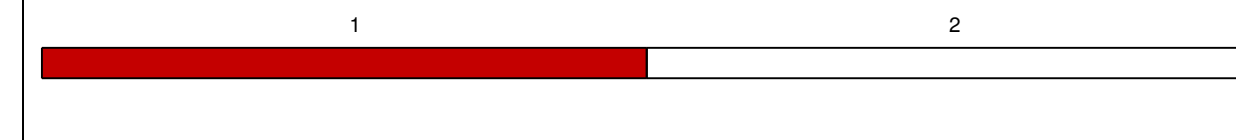

Stadt Wanzeleben -Börde
 Markt 1-2
 39164 Wanzeleben - Börde

Nr.	Art der Änderung	Datum	Zeichen

AUSFÜHRUNGSPLANUNG

Straßenbauverwaltung Landesstraßenbaubehörde Sachsen-Anhalt Regionalbereich Mitte Straße: L49 von NK 3834006 Stat. 3,298 bis NK 3834006 Stat. 2,958	Unterlage / Blatt-Nr.: 1/1 Lageplan Beleuchtung Maßstab: 1:250
--	---

L49 OD Dreileben
 1. Bauabschnitt (Bau-km 1+030 bis 1+370)

