


- #### Legende (Planung):
- Bestand
 - Grundstücksgrenzen
 - Planung
 - SA Straßenablauf (30/50)
 - RKS 1 Rammkernsondierungen (v. 07.09.23)

- #### Legende (Vermessung):
- Allgemein
- G Gasschieber
 - W Wasserschieber
 - Beleuchtung
 - Schacht eckig
 - Schacht rund
 - Einlauf / Auslauf
 - Straßeneinlauf
 - Fallrohr
 - Steinsatz
 - Mülleimer
 - Verkehrsschild
 - Böschung
- Begrünung
- Laubbaum
- Oberflächenbefestigung
- BP Betonplatten
 - BS Betonsteine
 - SD Schotterdecke
 - KP Kleinpflaster
 - GP Großpflaster
 - M Mosaikpflaster
 - unbef. unbefestigt

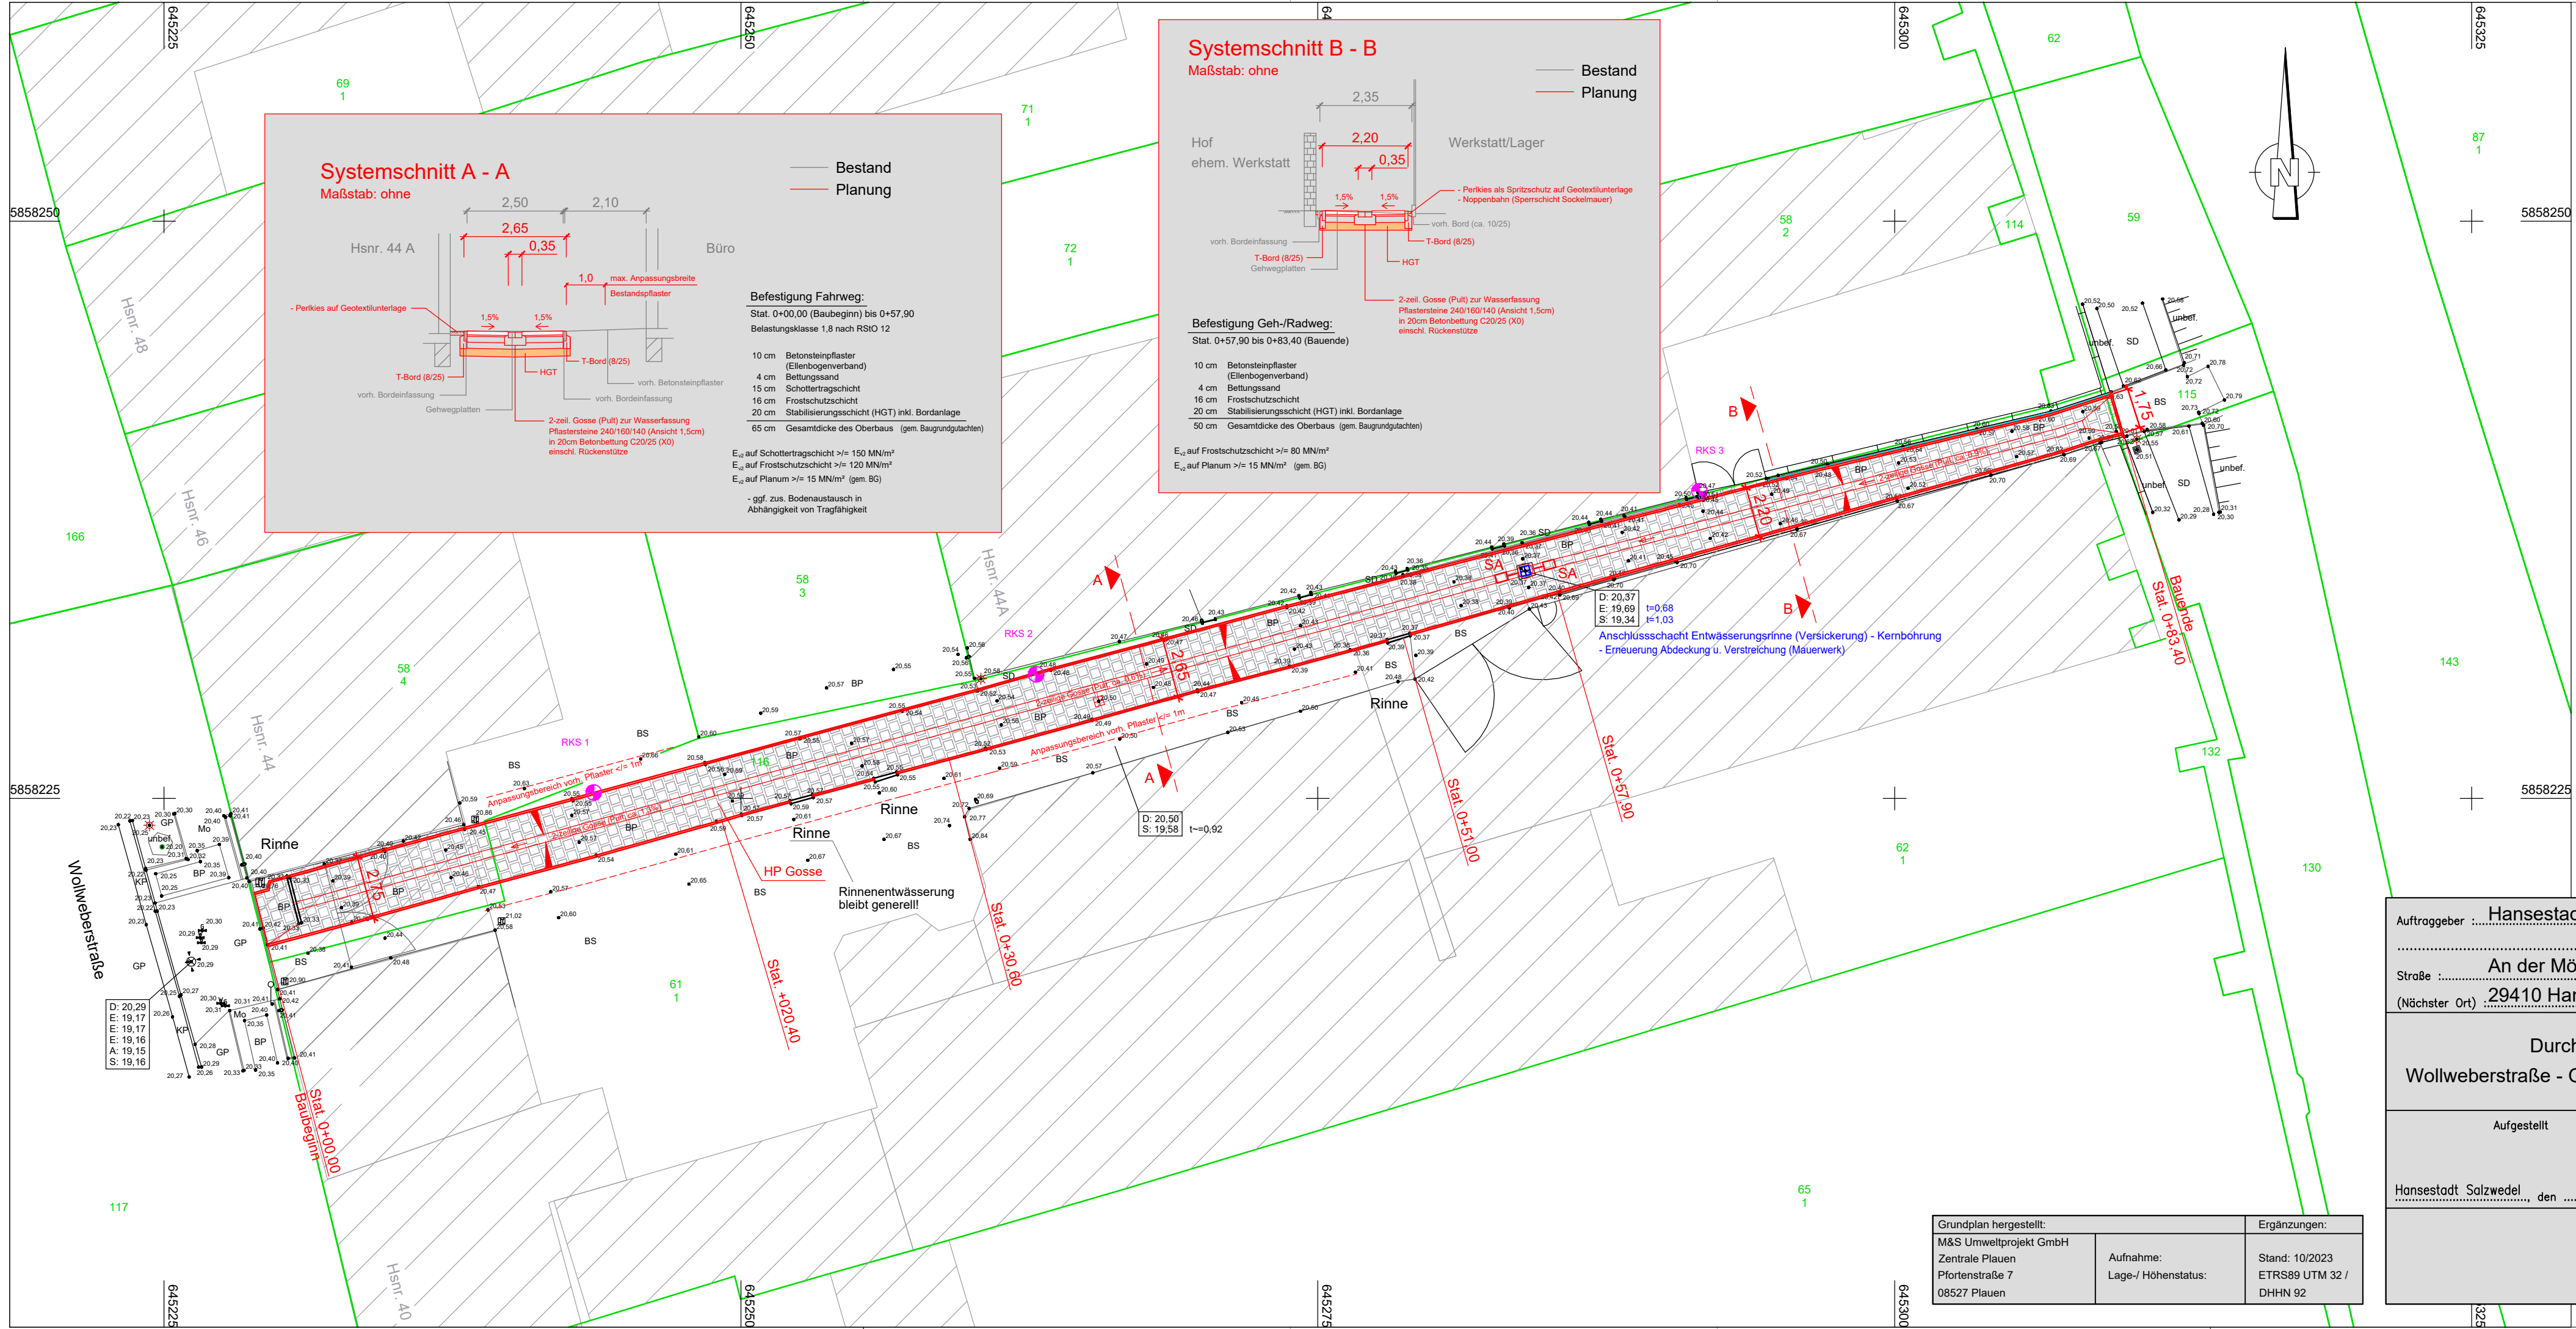

D: 20,37
E: 19,69
S: 19,34
t=0,68
t=1,03

Anschlussschacht Entwässerungsrinne (Versickerung) - Kernbohrung
- Erneuerung Abdeckung u. Verstreichung (Mauerwerk)

D: 20,50
S: 19,58
t=0,92

D: 20,29
E: 19,17
A: 19,15
S: 19,16

Grundplan hergestellt: M&S Umweltprojekt GmbH Zentrale Plauen Pfortenstraße 7 08527 Plauen	Aufnahme: Lage-/ Höhenstatus:	Ergänzungen: Stand: 10/2023 ETRS89 UTM 32 / DHHN 92
--	----------------------------------	--

Auftraggeber: Hansestadt Salzwedel		Unterlage: 1	
Straße: An der Mönchskirche 5		Blatt Nr.: 1	
(Nächster Ort) 29410 Hansestadt Salzwedel		Reg. Nr.	Zeichen
Durchgang Wollweberstraße - Goethestraße (SAW)		bearbeitet:	10/2024
		gezeichnet:	Ga.
		geprüft:	
Aufgestellt		Maßstab: 1: 200	
Hansestadt Salzwedel, den 16.09.2024		<h2>Lageplan</h2>	