

ZEICHENERKLÄRUNG


- VEGETATION**
- BAUM BESTAND - FÄLLUNG
  - BAUM BESTAND - ERHALT
  - BAUM NEUPLANZUNG
  - STRAUCH NEUPLANZUNG
  - PFLANZFLÄCHE  
H: max. 1,20 m
  - HOCHSTAUENDENFLUR  
gem. spezieller Artenschutzprüfung (SAP) v. 10.06.2020
  - RASEN

Beimbestandsliste	Beimbestandsliste	Beimbestandsliste	Beimbestandsliste	Beimbestandsliste	Beimbestandsliste	
Baumnummer	Baumart (dt. Name)	Baumart (wissenschaftl. Name)	Stammzahl bei mehrstämmigen Blumen	Stammumfang [m]	Kronendurchmesser [m]	Maßnahme
1	Omorka-Fichte	Picea omorika		0,60	3,50	Fällung
2	Gewöhnlicher Eschen-Ahorn	Acer negundo		0,90	12,00	Schnitt
3	Gewöhnlicher Eschen-Ahorn	Acer negundo		1,00	12,00	Schnitt
4	Sand-Birke	Betula pendula	2	1,00 - 1,10	10,00	Schnitt
5	Blut-Pflaume	Prunus ceras. 'Nigra'		0,45	4,00	Fällung
6	Sand-Birke	Betula pendula		0,70	6,00	
7	Berg-Ahorn	Acer pseudoplatanus		0,60	6,00	
8	Sand-Birke	Betula pendula	3	0,55 - 0,70	9,00	Schnitt
9	Gewöhnliche Esche	Fraxinus excelsior		1,30	6,00	Fällung
10	Spitz-Ahorn	Acer platanoides		1,30	11,00	Schnitt
11	Spitz-Ahorn	Acer platanoides		0,90	7,00	Fällung
12	Spitz-Ahorn	Acer platanoides		0,45	5,00	
13	Gewöhnlicher Eschen-Ahorn	Acer negundo		1,20	9,00	
14	Schwarzer Holunder	Sambucus nigra		0,45	2,50	
15	Gewöhnlicher Eschen-Ahorn	Acer negundo		1,60	14,00	Schnitt
16	Gewöhnlicher Eschen-Ahorn	Acer negundo		1,30	9,00	Schnitt
17	Gewöhnlicher Eschen-Ahorn	Acer negundo		1,10	8,00	Schnitt
18	Gewöhnlicher Eschen-Ahorn	Acer negundo		1,50	7,00	Schnitt
19	Gewöhnlicher Eschen-Ahorn	Acer negundo		1,40	11,00	
20	Gewöhnlicher Eschen-Ahorn	Acer negundo		0,80	6,00	
21	Berg-Ahorn	Acer pseudoplatanus		0,40	5,00	
22	Spitz-Ahorn	Acer platanoides		0,70	8,00	
23	Süß-Kirsche, Vogel-Kirsche	Prunus avium	6	0,50 - 0,80	9,00	Schnitt
24	Süß-Kirsche, Vogel-Kirsche	Prunus avium	3	0,70	6,00	Schnitt
25	Süß-Kirsche, Vogel-Kirsche	Prunus avium		0,35	6,00	
26	Süß-Kirsche, Vogel-Kirsche	Prunus avium		0,45	6,00	
27	Süß-Kirsche, Vogel-Kirsche	Prunus avium		0,50	5,00	
28	Süß-Kirsche, Vogel-Kirsche	Prunus avium		0,50	4,00	
29	Gewöhnlicher Eschen-Ahorn	Acer negundo		1,00	4,00	
30	Berg-Ahorn	Acer pseudoplatanus		1,40	10,00	
31	Süß-Kirsche, Vogel-Kirsche	Prunus avium		0,45	8,00	Schnitt
32	Süß-Kirsche, Vogel-Kirsche	Prunus avium		0,55	6,00	Schnitt
33	Gewöhnlicher Eschen-Ahorn	Acer negundo		1,30	12,00	Fällung
34	Berg-Ahorn	Acer pseudoplatanus		0,90	11,00	Fällung
35	Rote Rosskastanie	Aesculus x carnea		0,90	7,00	Schnitt
36	Winter-Linde	Tilia cordata		0,90	6,00	
37	Spitz-Ahorn	Acer platanoides		0,80	5,00	Fällung
38	Spitz-Ahorn	Acer platanoides		0,30	4,00	
39	Winter-Linde	Tilia cordata		1,00	11,00	
40	Spitz-Ahorn	Acer platanoides		1,00	7,00	
41	Spitz-Ahorn	Acer platanoides		0,90	8,00	
42	Spitz-Ahorn	Acer platanoides		0,70	6,00	
43	Winter-Linde	Tilia cordata	5	0,45 - 0,70	8,00	
44	Spitz-Ahorn	Acer platanoides		1,10	7,00	
45	Winter-Linde	Tilia cordata		0,90	6,00	
46	Spitz-Ahorn	Acer platanoides		0,70	5,00	
47	Winter-Linde	Tilia cordata		0,90	9,00	Schnitt
48	Gemeine Robinie	Robinia pseudacacia		1,00	7,00	Fällung
49	Winter-Linde	Tilia cordata	4	0,35 - 0,70	8,00	
50	Winter-Linde	Tilia cordata		0,90	8,00	
51	Winter-Linde	Tilia cordata	1,1	1,1	8,00	Schnitt
52	Gemeine Robinie	Robinia pseudacacia		0,35	3,00	Fällung
53	Gemeine Robinie	Robinia pseudacacia	2	0,40 - 0,80	6,00	Fällung
54	Sand-Birke	Betula pendula		0,90	10,00	Fällung
55	Sand-Birke	Betula pendula		0,90	10,00	Fällung
56	Sand-Birke	Betula pendula		1,00	10,00	Fällung
57	Sand-Birke	Betula pendula		0,60	7,00	
58	Sand-Birke	Betula pendula		0,70	7,00	
59	Sand-Birke	Betula pendula		0,55	4,00	
60	Gemeine Robinie	Robinia pseudacacia		0,50	6,00	
61	Sand-Birke	Betula pendula		0,60	4,00	
62	Sand-Birke	Betula pendula		0,90	6,00	
63	Winter-Linde	Tilia cordata		1,00	6,00	
64	Winter-Linde	Tilia cordata		1,00	9,00	Schnitt
65	Winter-Linde	Tilia cordata		1,00	8,00	
66	Japanische Blüten-Kirsche	Prunus serrulata	3	0,80	12,00	Schnitt
67	Robinie ODER Eschen-Ahorn			0,50	6,00	

Index Änderung Datum Gez.  
 Höhenbezug DHHN2016 125,55 m ü. NHN = OK FB EG +/- 0,00

Zeichnungscode Lageplan\_Freianlage\_01

**Dresden.**  
 Landeshauptstadt Dresden  
 Eigenbetrieb Kindertageseinrichtungen  
 Breitscheidstraße 78, 01237 Dresden

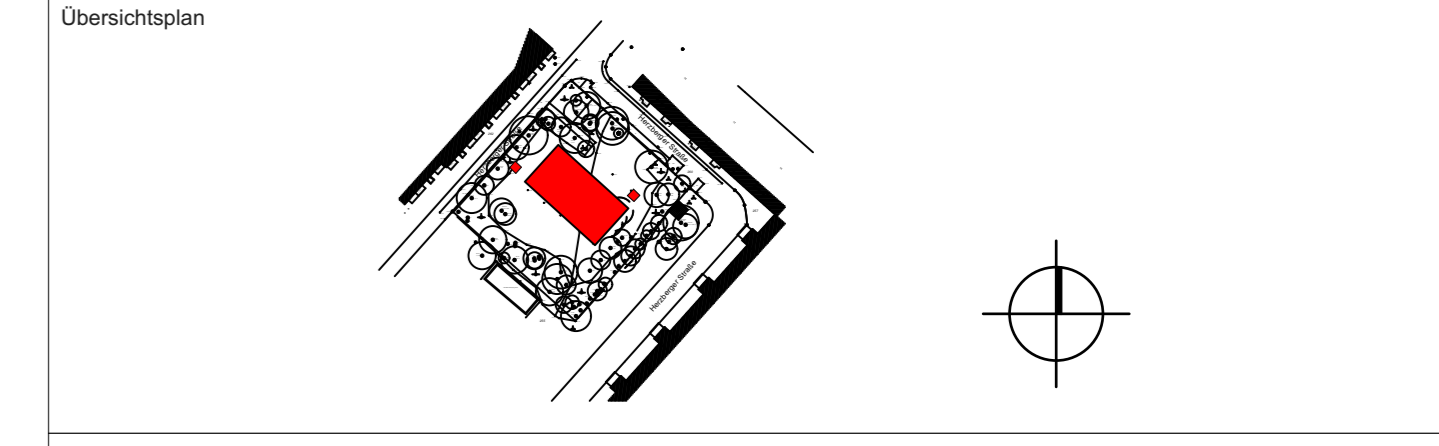

Projekt 1479 - Neubau KITA Herzberger Straße  
 Herzberger Straße 31, 01239 Dresden

Projektleitung **STESAD**  
 WIR ENTWICKELN DRESDEN  
 Königsbrücker Straße 17  
 01099 Dresden  
 Tel: 0351 49 473 0  
 Fax: 0351 49 473 60  
 info@stesad.de

Standortverwalter Eigenbetrieb Kindertageseinrichtungen

Planungsphase 3 - Entwurfsplanung

Architekten  
 Datum Unterschrift  
 Inhaltliche Koordinierung ist erfolgt mit:

Darstellung DWG-Dateiname 687\_3\_LP\_EP\_01\_0.dwg  
 Maßstab 1:100 Datum 15.11.2024  
 Gez. A. Kretzschmar Projekt-Nr. AIB 81000441  
 Bl.-Größe DIN A3 Bl.-Nr.

LAGEPLAN FREIANLAGEN  
 Gehölzplan