


GRUNDRISS UG

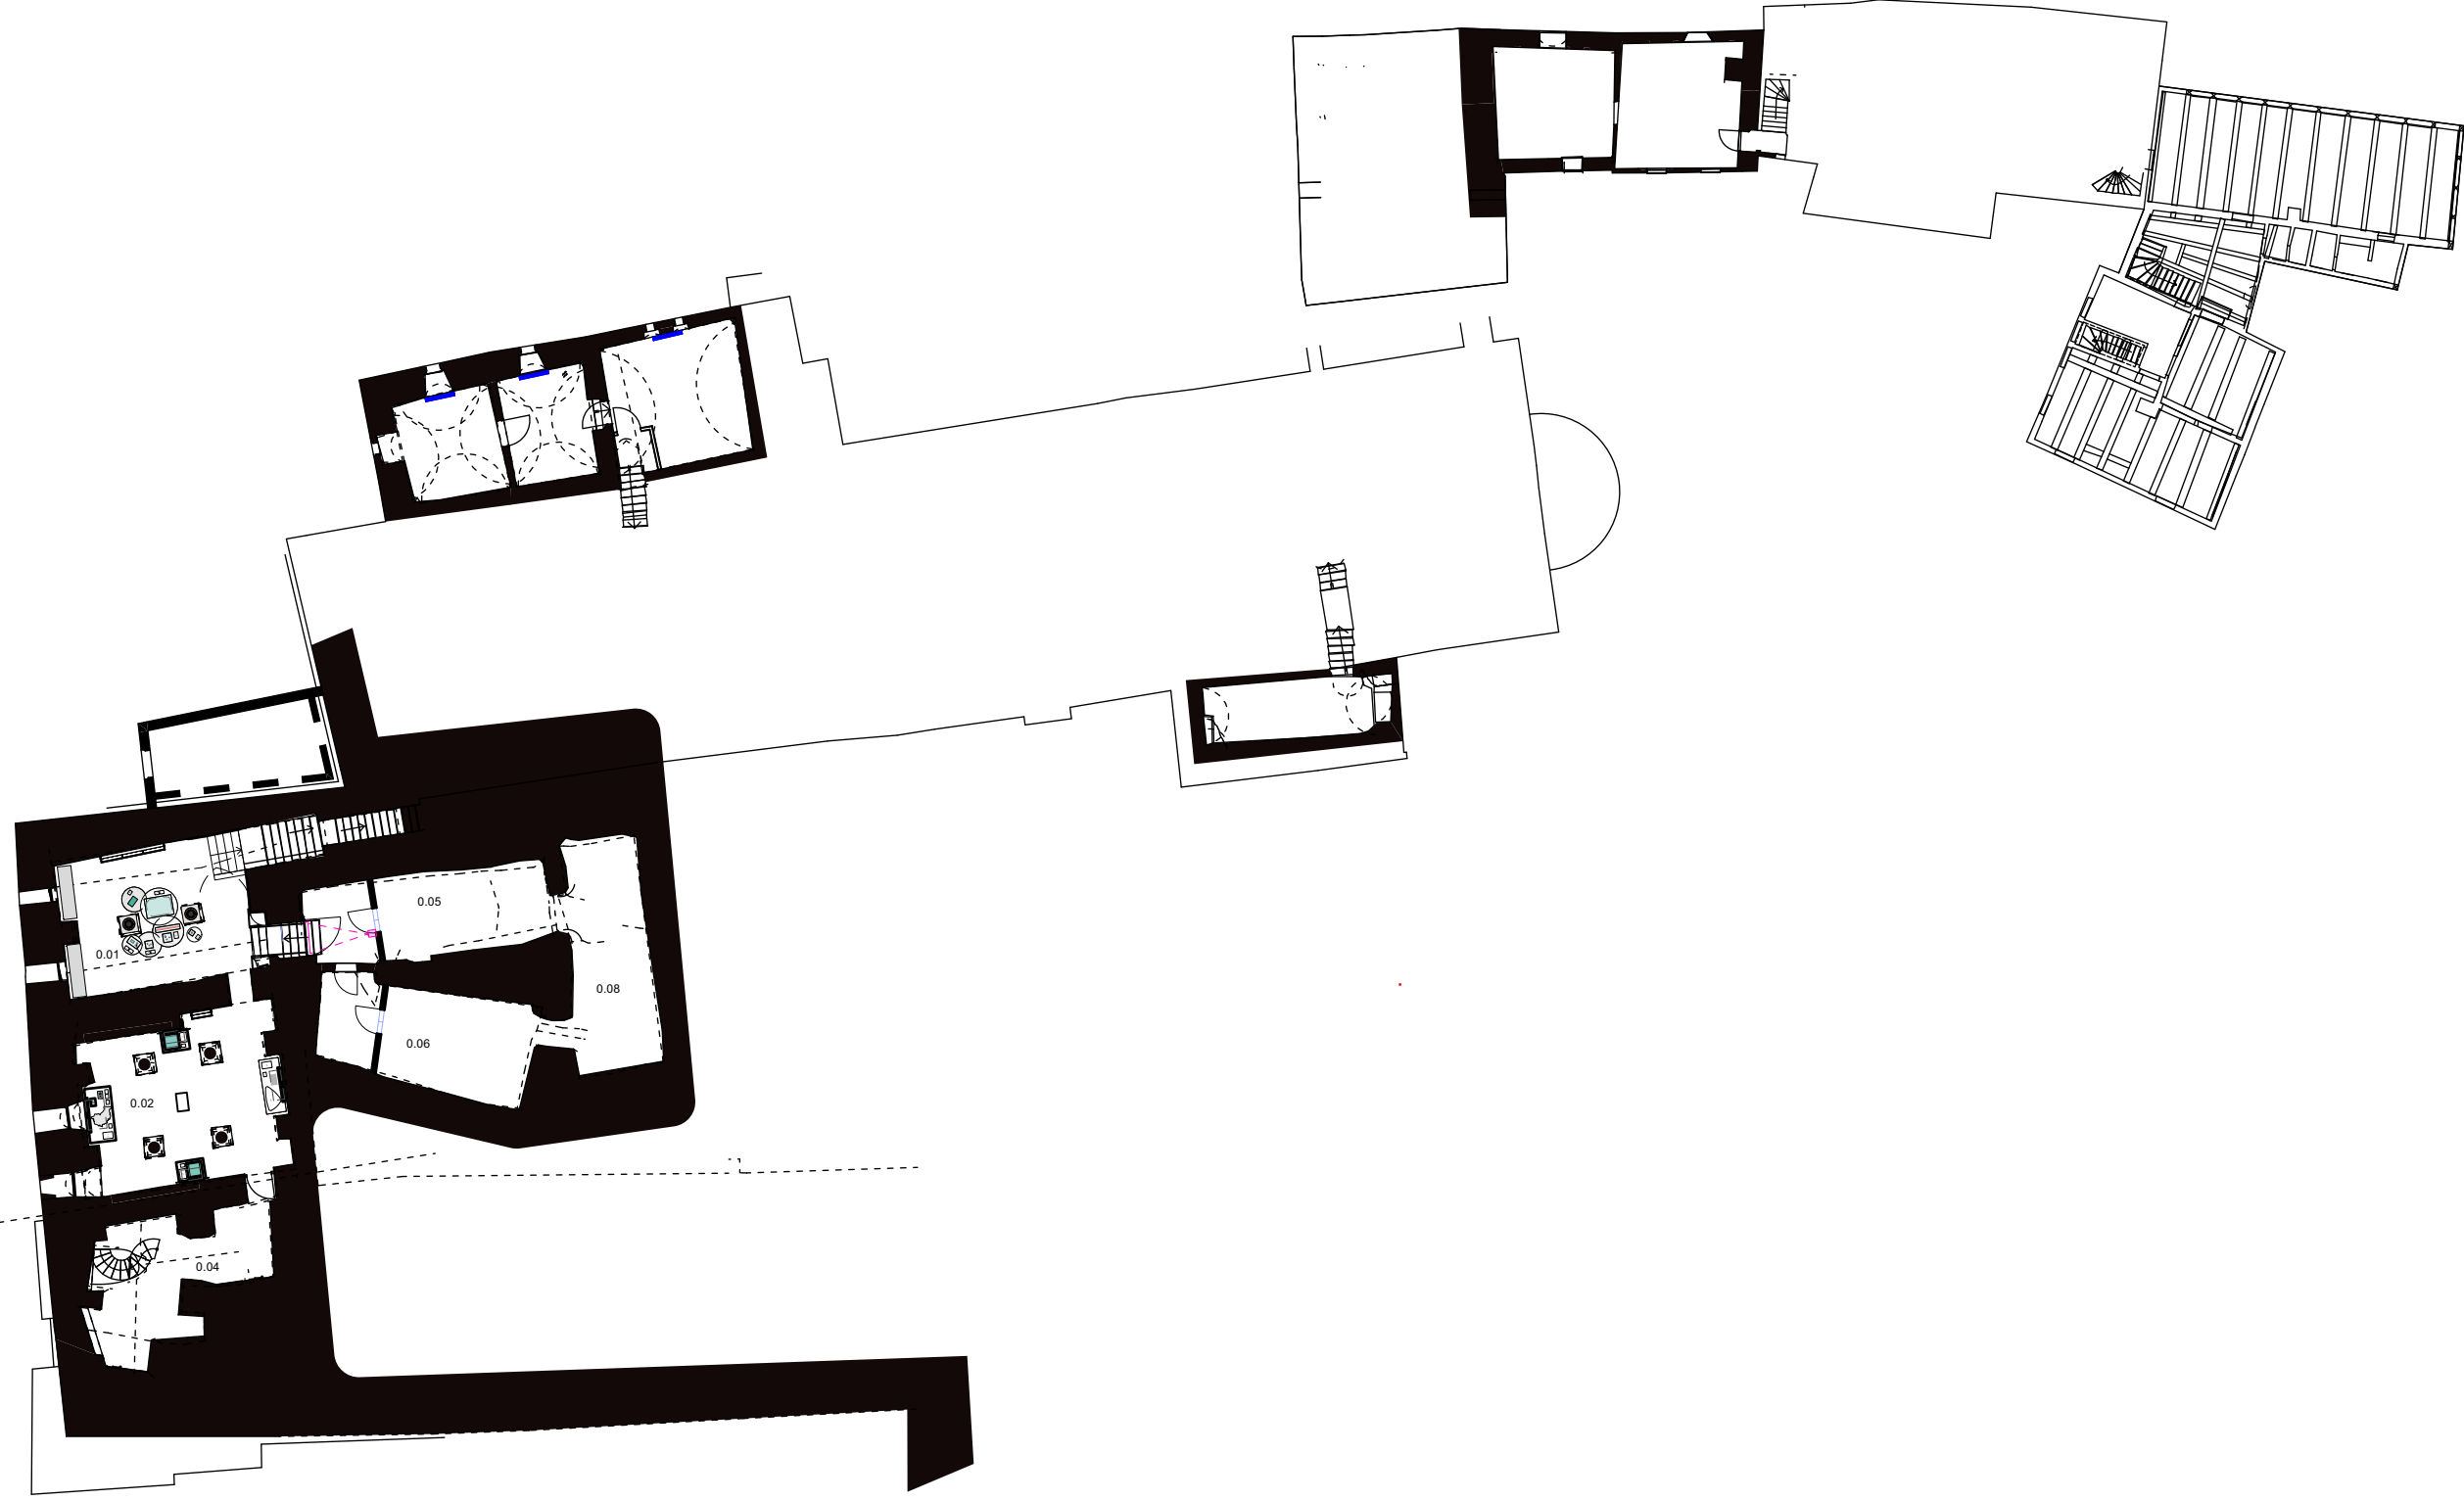

Projektnr
2109

Projekt
SBEQ

Architekt

Bauherr
Welterbestadt Quedlinburg
Markt 1
06484 Quedlinburg

Planinhalt
UG Gesamtgrundriss

Datum
29.11.24

Plotstand
02.12.2024

Index

Verfasser
cr | sm

Plannr
5.1-LV24-0010

Blattformat
DIN A3

Dateiname
2109_LP5_00_Gesamtgrundrisse.vwx

Anmerkung

VORABZUG

GRUNDRISS EG



Projektnr
2109

Projekt
SBEG

Architekt

Bauherr
Weiterbestadt Quedlinburg
Markt 1
06484 Quedlinburg

Planinhalt
EG_Gesamtgrundriss

Datum
29.11.24

Plotstand
02.12.2024

Index

Verfasser
cr | sm

Plannr
5.1-LV24-0020

Anmerkung

Blattformat
DIN A3

Dateiname
2109_LP5_00_Gesamtgrundrisse.vwx

VORABZUG

GRUNDRISS OG



Projektnr
2109

Projekt
SBEQ

Architekt

Bauherr
Weiterbestadt Quedlinburg
Markt 1
06484 Quedlinburg

Planinhalt
OG_Gesamtgrundriss

Datum
29.11.24

Plotstand
02.12.2024

Index

Verfasser
cr | sm

Blattformat
DIN A3

Dateiname
2109_LP5_00_Gesamtgrundriss.vwx


Anmerkung

VORABZUG

Plannr
5.1-LV24-0030

GRUNDRISS EG

Hof

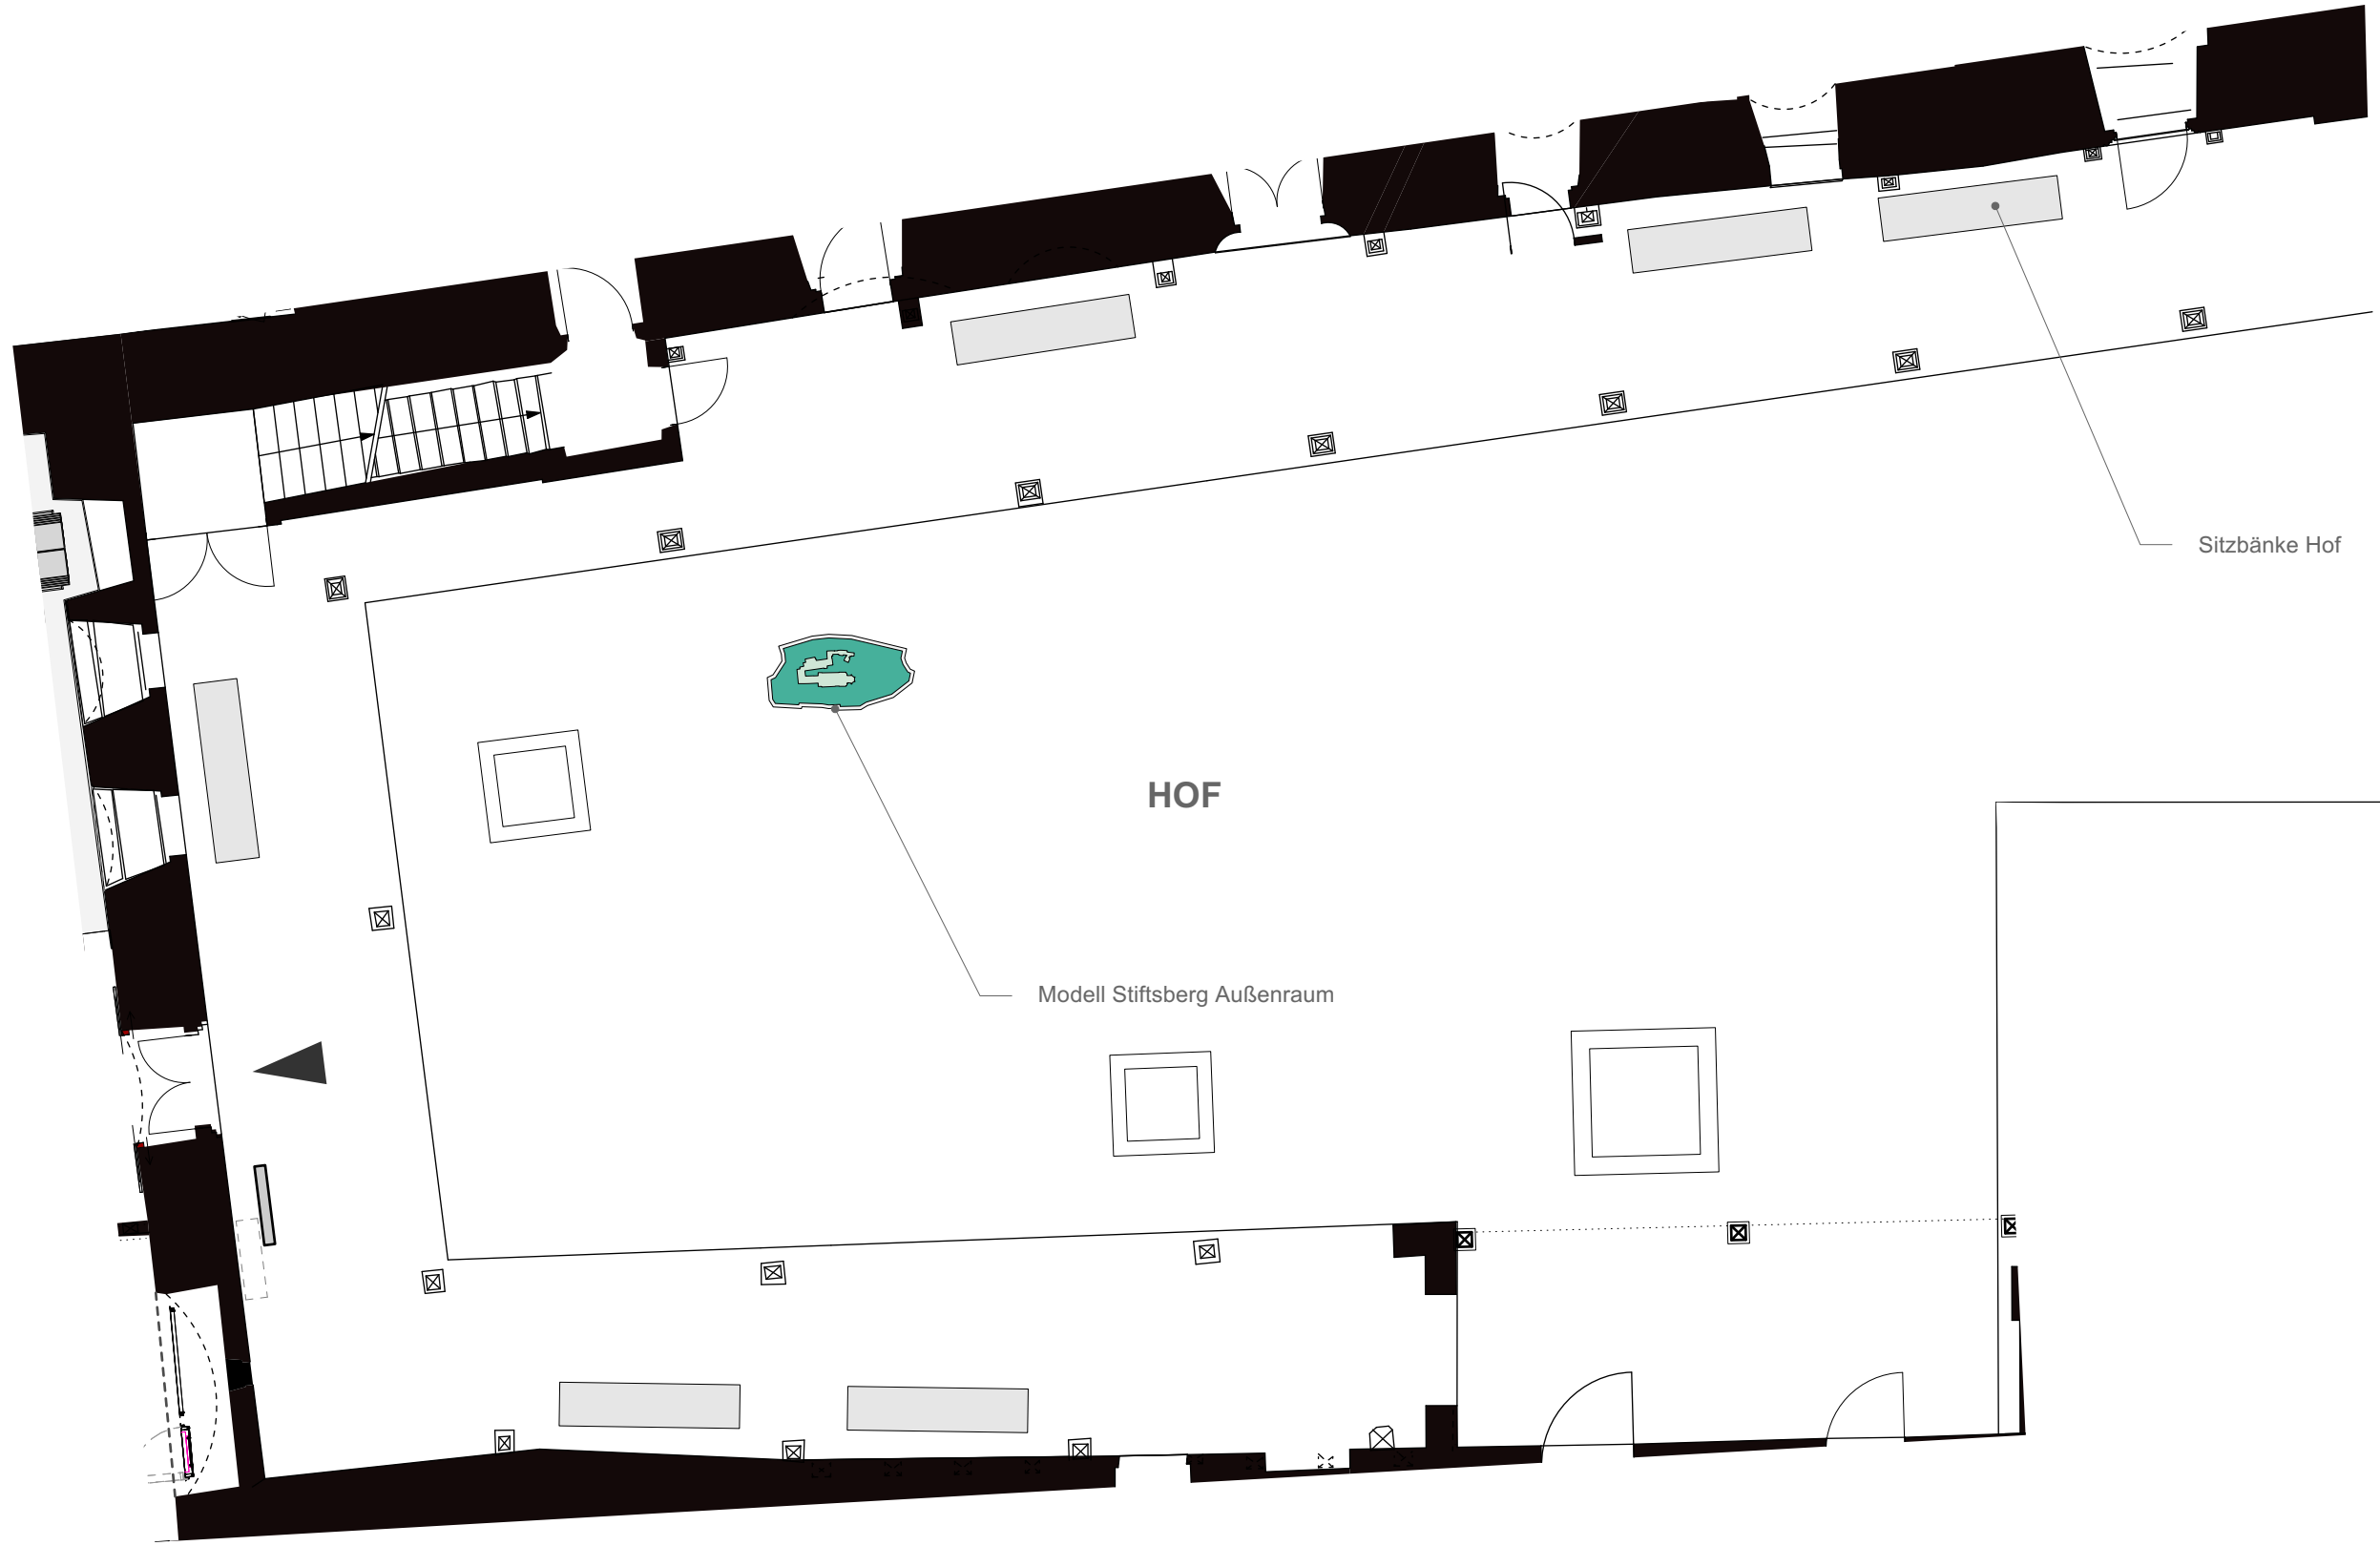

Anmerkung

VORABZUG


Planinhalt		EG Grundriss Hof		Index		Dateiname		
Datum	29.11.24	Plotstand	02.12.2024	Verfasser	cr sm	Plannr	5.1-LV24-0040	
Maßstab	1:100	Blattformat	DIN A3	Dateiname				2109_LP5_00_Gesamtgrundrisse.vwx

Projekt	SBEQ	Bauherr	Welterbestadt Quedlinburg
Projektnr	2109	Markt 1	06484 Quedlinburg

Architekt	
-----------	--

GRUNDRISS EG


R 1.64, R 1.67

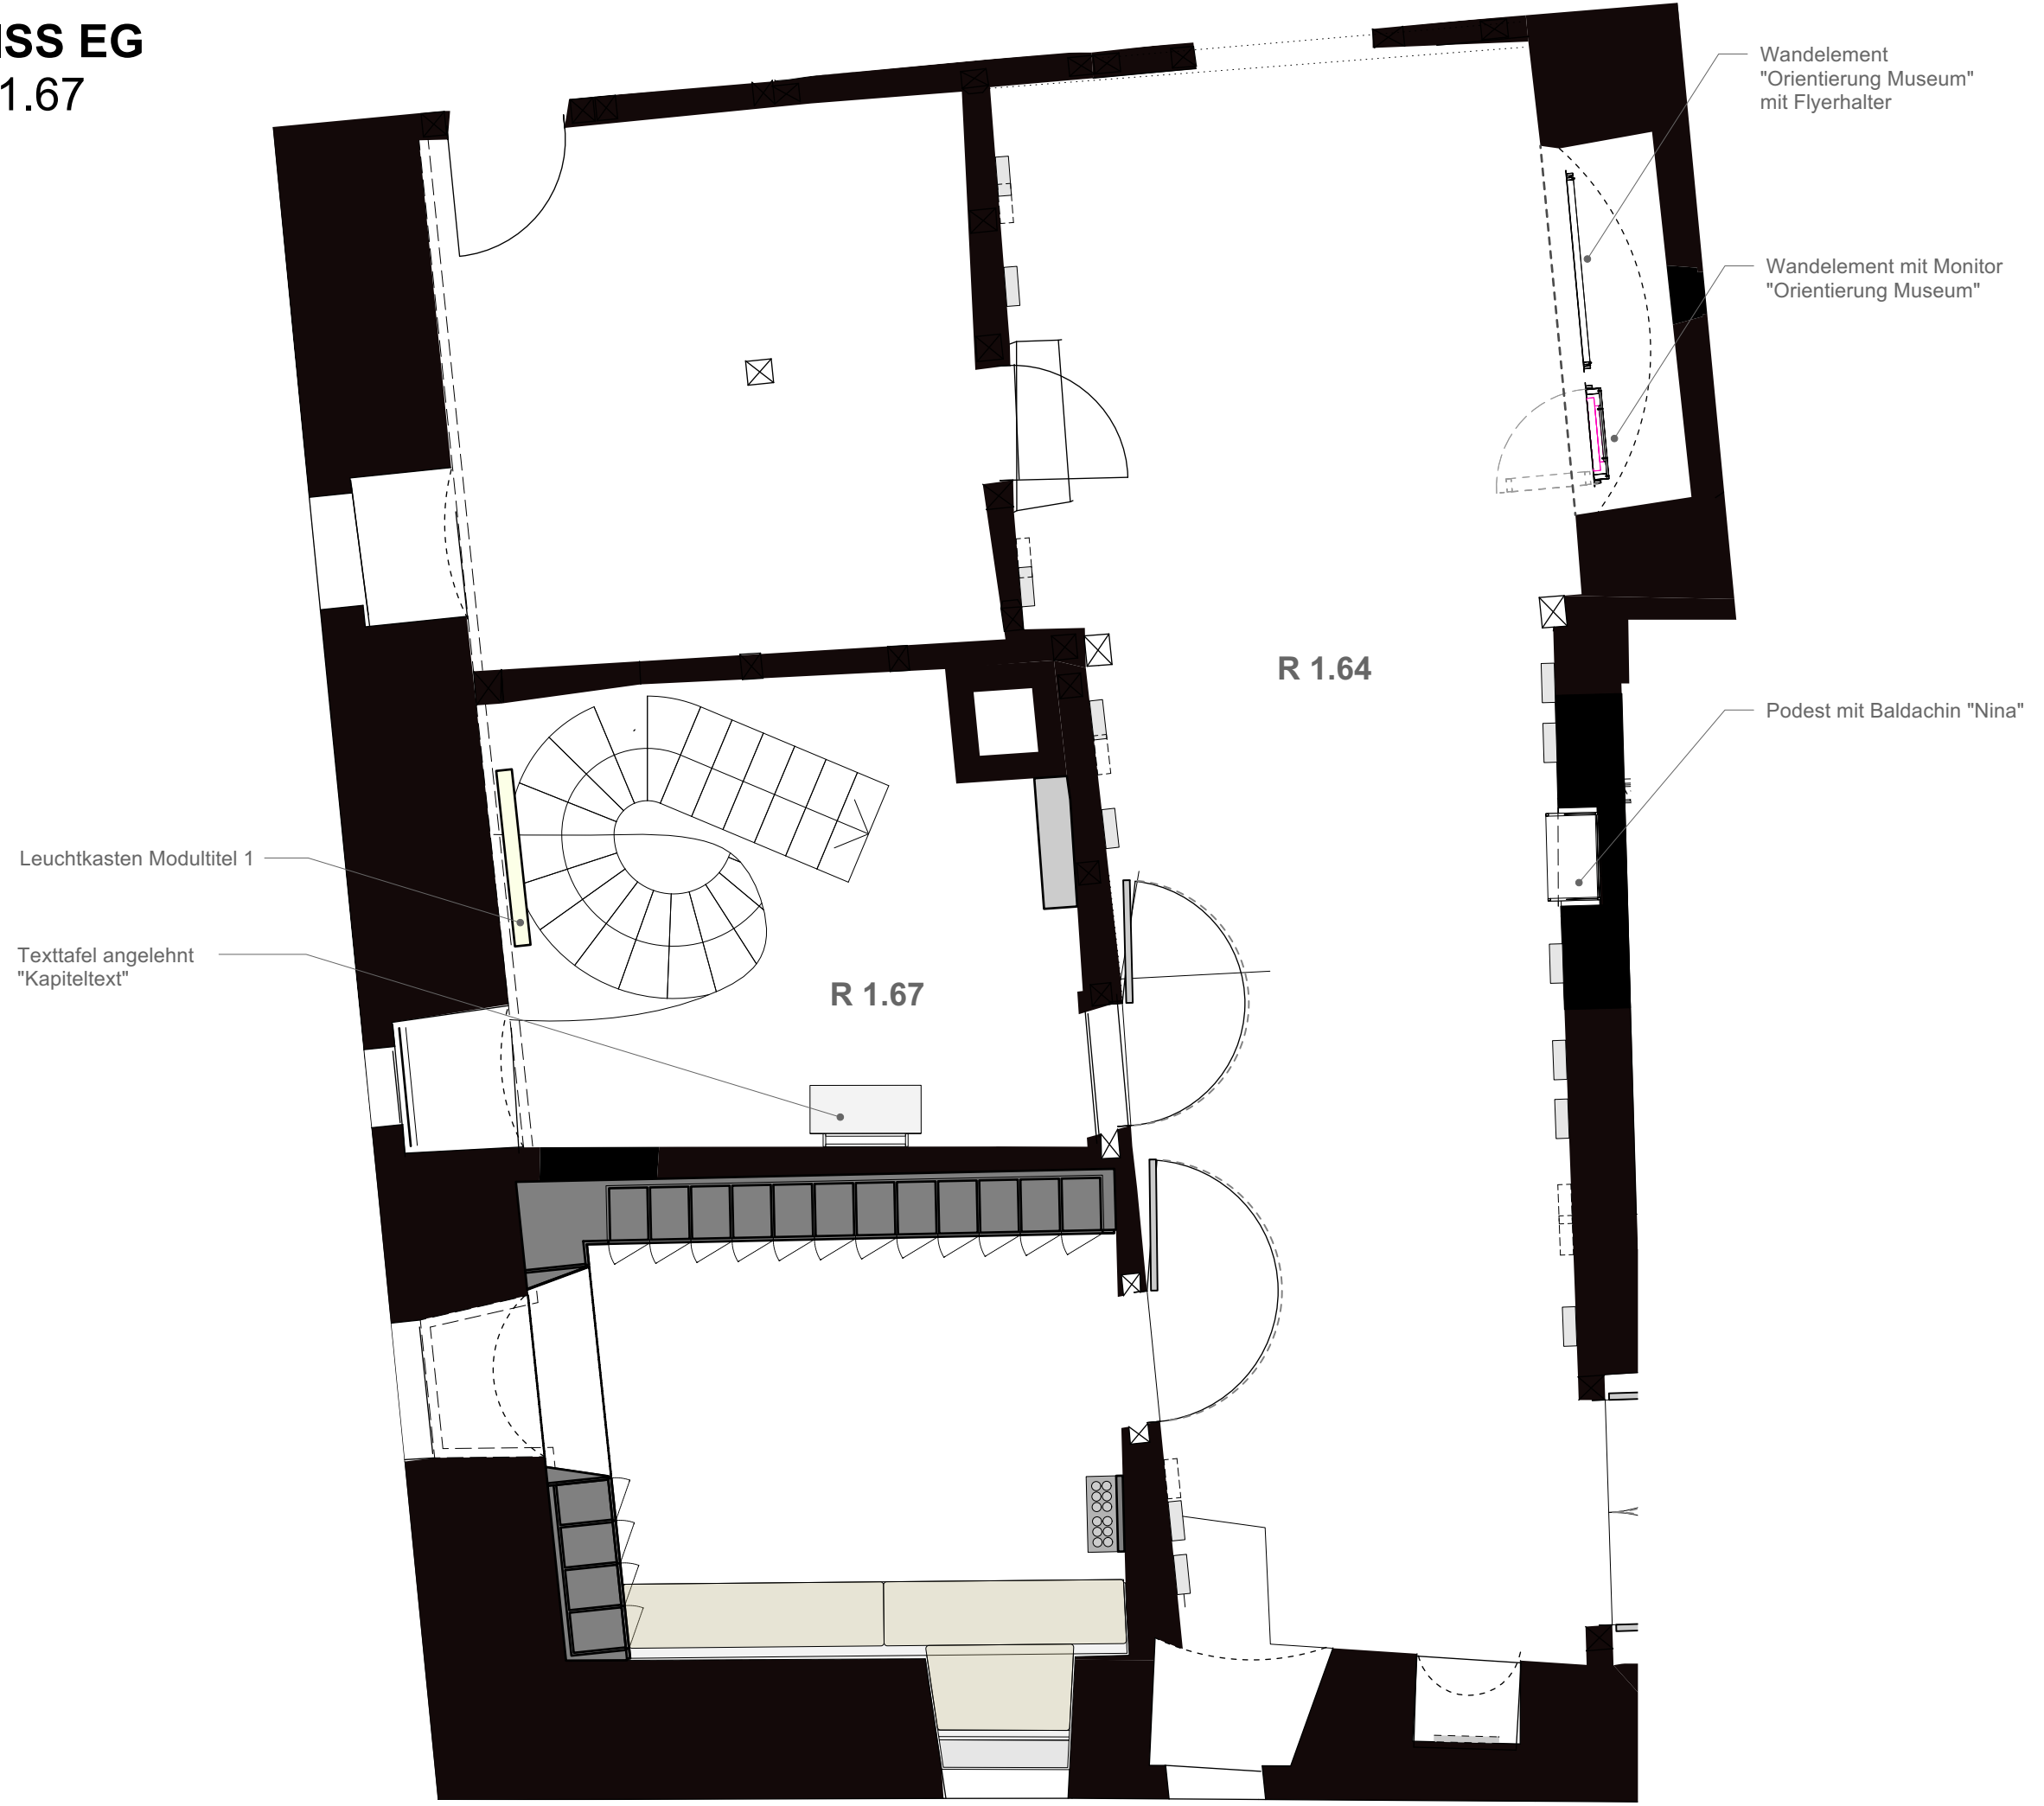

Projekt 2109	Architekt	Projekt		Anmerkung	
		SBEQ		VORABZUG	
Bauherr Welterbestadt Quedlinburg Markt 1 06484 Quedlinburg		Planinhalt			
		EG Grundriss R 1.64 + R 1.67			
		Datum	Plotstand	Index	Verfasser
		29.11.24	02.12.2024		cr sm
		Maßstab	Blattformat	Dateiname	
		1:50	DIN A3	2109_LP5_00_Gesamtgrundrisse.vwx	

GRUNDRISS UG

R 0.04

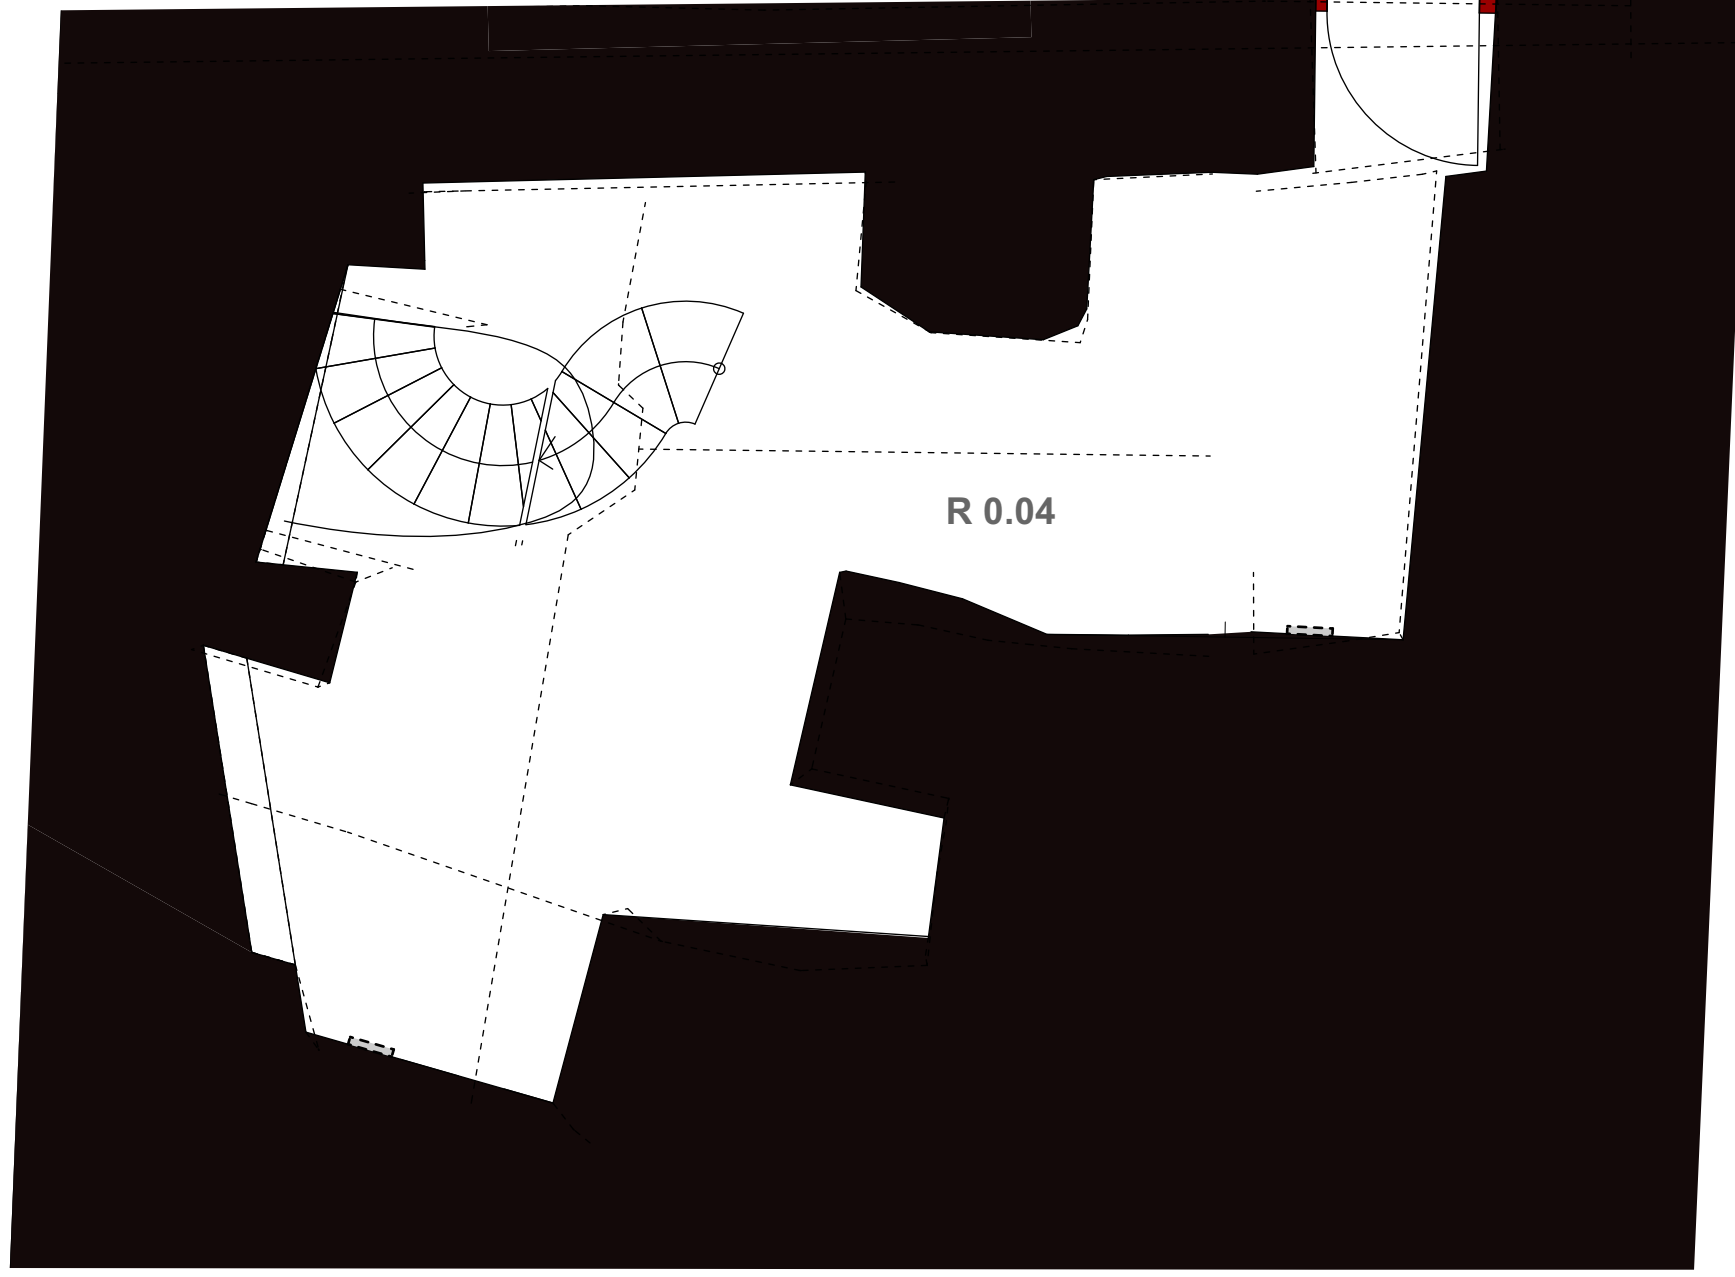


Projektnr 2109	Projekt SBEQ	Planinhalt UG Grundriss R 0.04						Anmerkung
		Datum 29.11.24	Plotstand 02.12.2024	Index	Verfasser cr mlk	Plannr 5.1-LV24-0060	Dateiname 2109_LP5_00_Gesamtgrundrisse.vwx	
Architekt	Bauherr Welterbestadt Quedlinburg Markt 1 06484 Quedlinburg		Maßstab 1:50	Blattformat DIN A3				

VORABZUG

GRUNDRISS UG

R 0.02

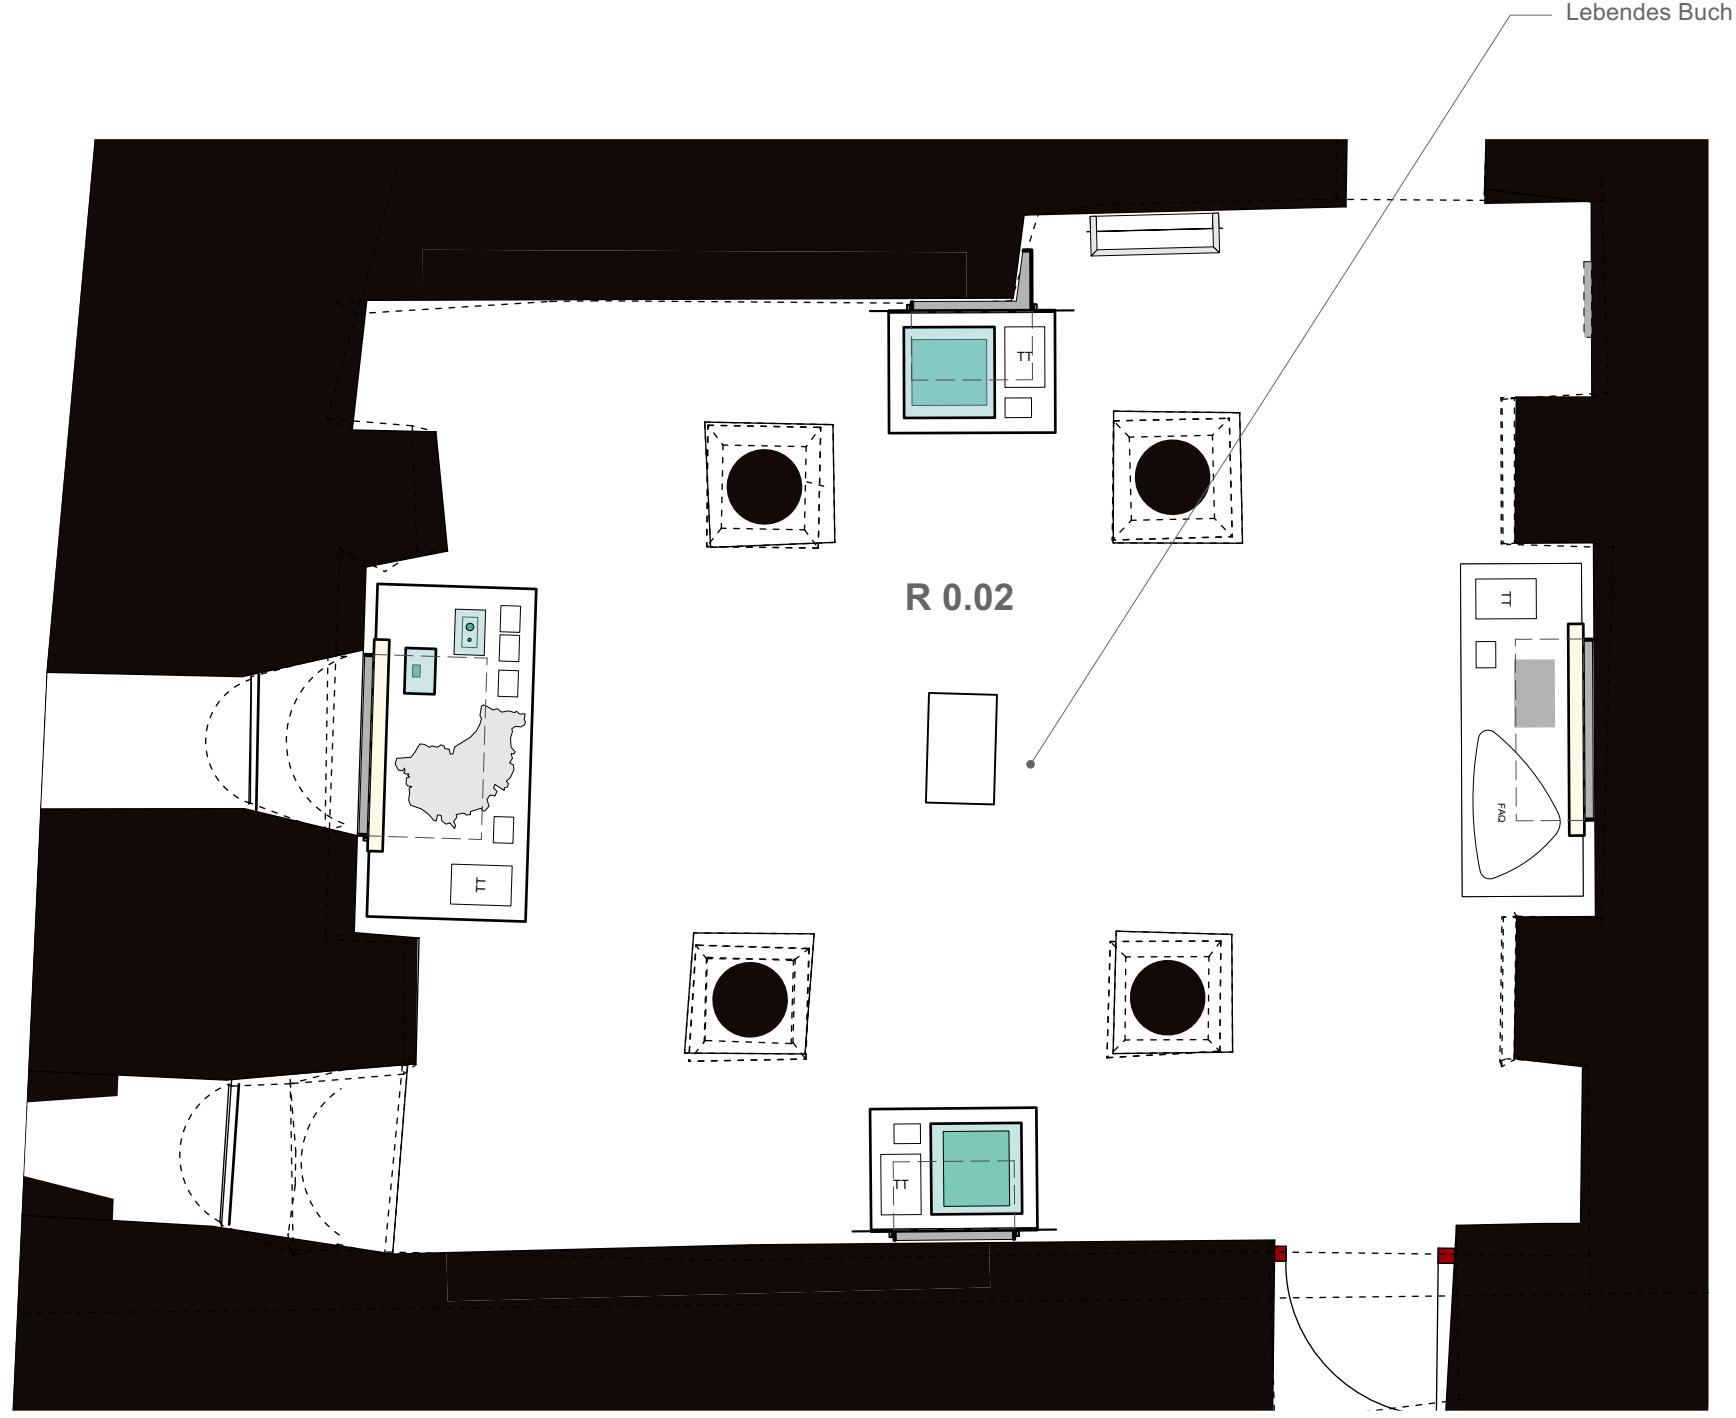


Projektnr 2109	Projekt SBEQ	Planinhalt UG Grundriss R 0.02						Anmerkung
		Datum 29.11.24	Plotstand 02.12.2024	Index	Verfasser cr mlk	Plannr 5.1-LV24-0070	Dateiname 2109_LP5_00_Gesamtgrundrisse.vwx	
Architekt	Bauherr Welterbestadt Quedlinburg Markt 1 06484 Quedlinburg		Maßstab 1:50	Blattformat DIN A3				

VORABZUG

GRUNDRISS UG


R 0.01

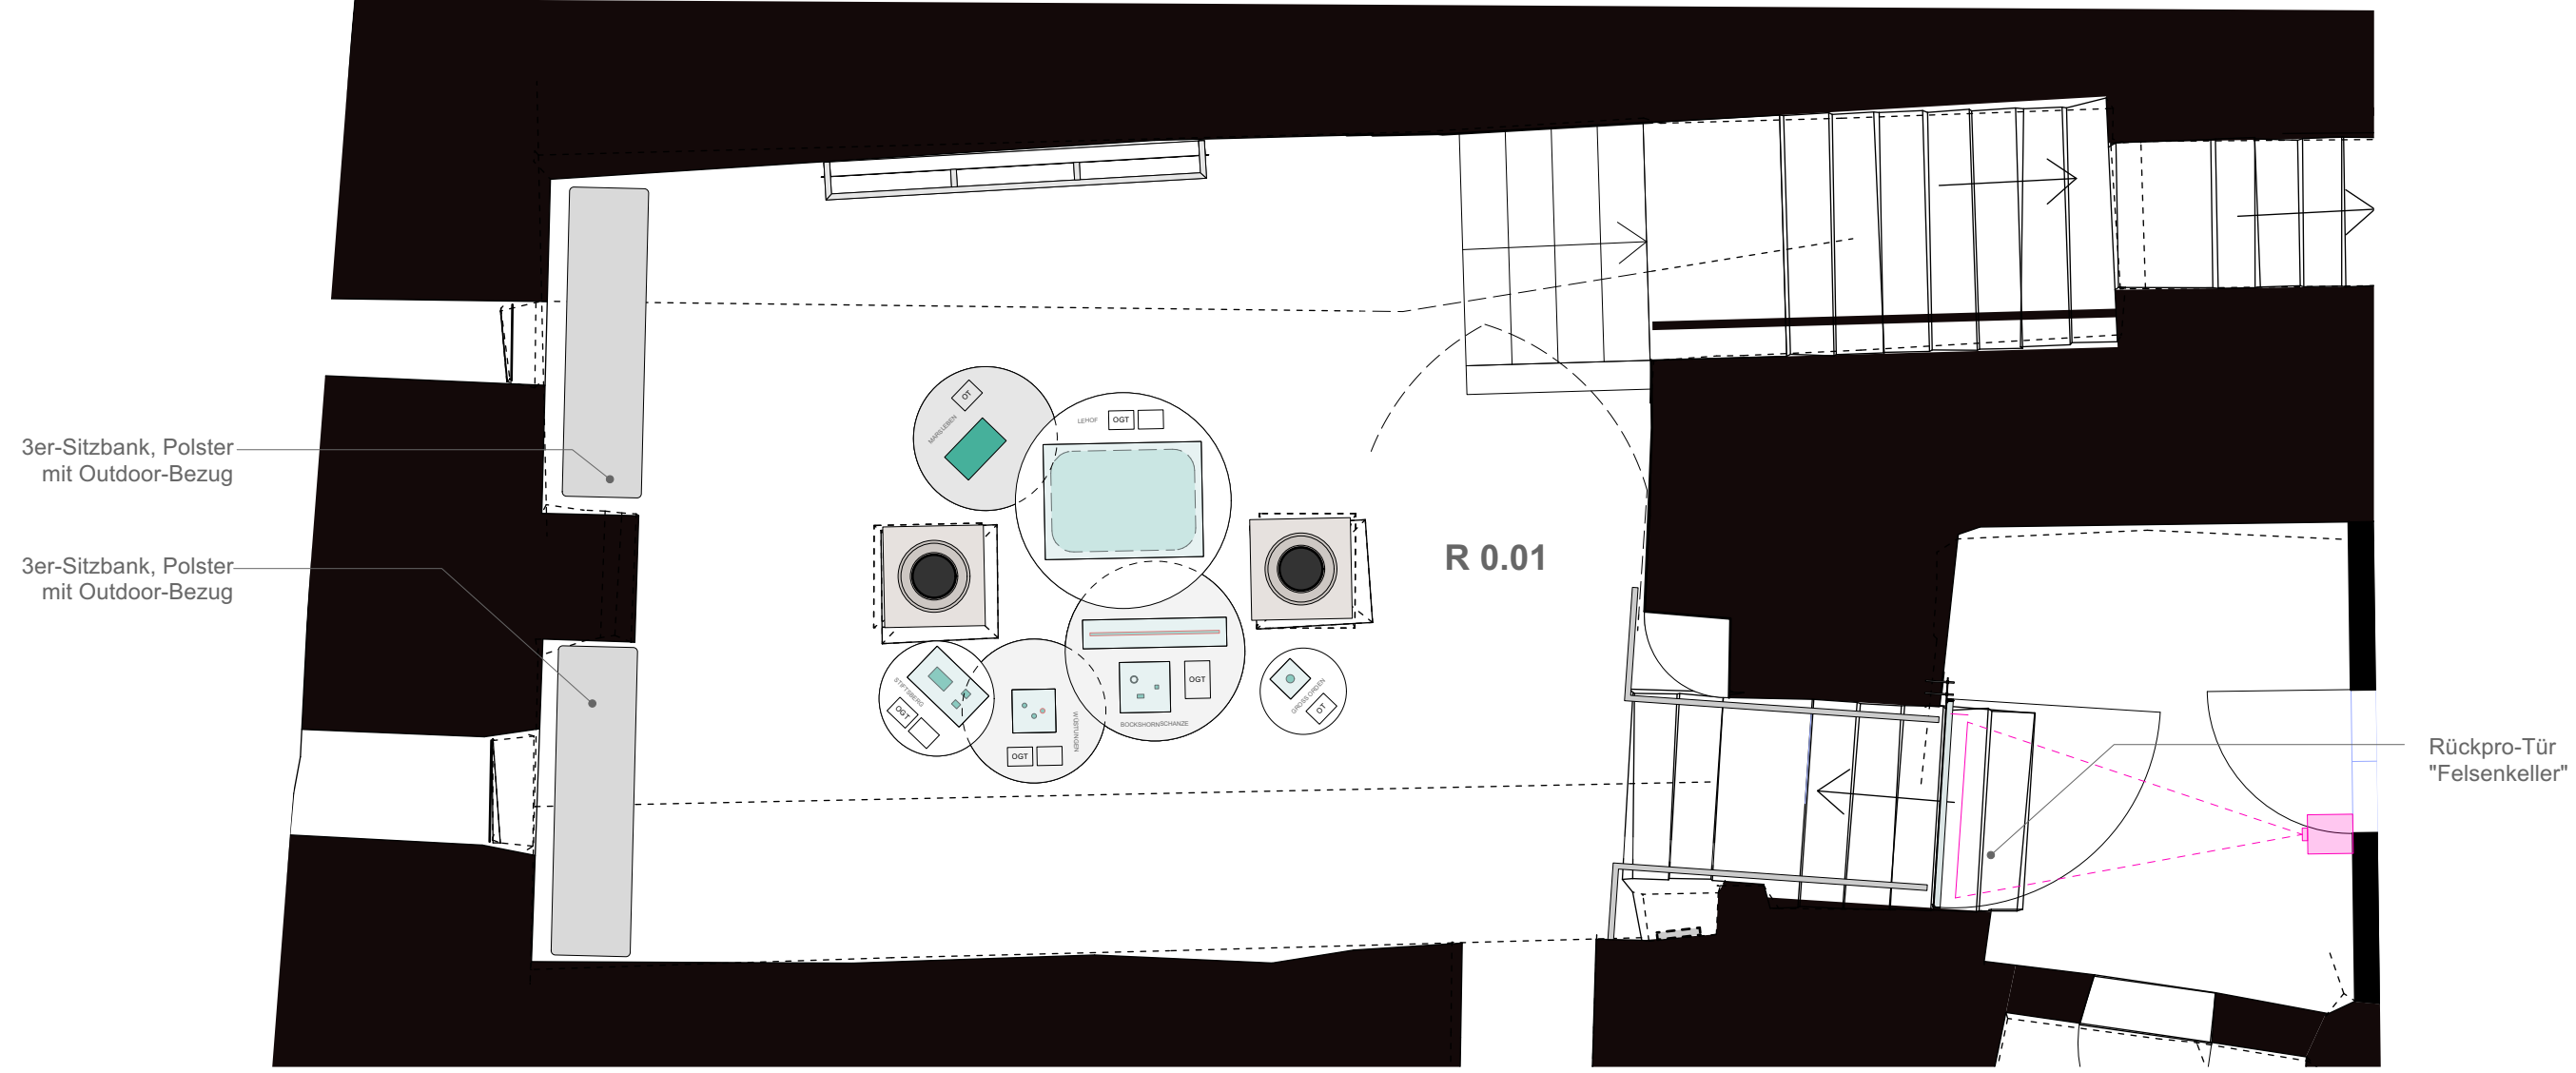

Projektnr 2109	Architekt	Projekt SBEQ	Planinhalt UG Grundriss R 0.01				Anmerkung	
			Datum 29.11.24	Plotstand 02.12.2024	Index	Verfasser cr mlk	Plannr 5.1-LV24-0080	VORABZUG
Bauherr Welterbestadt Quedlinburg		Dateiname 2109_LP5_00_Gesamtgrundrisse.vwx		Blattformat DIN A3				
Markt 1 06484 Quedlinburg		Maßstab 1:50						


GRUNDRISS OG

R 2.45a

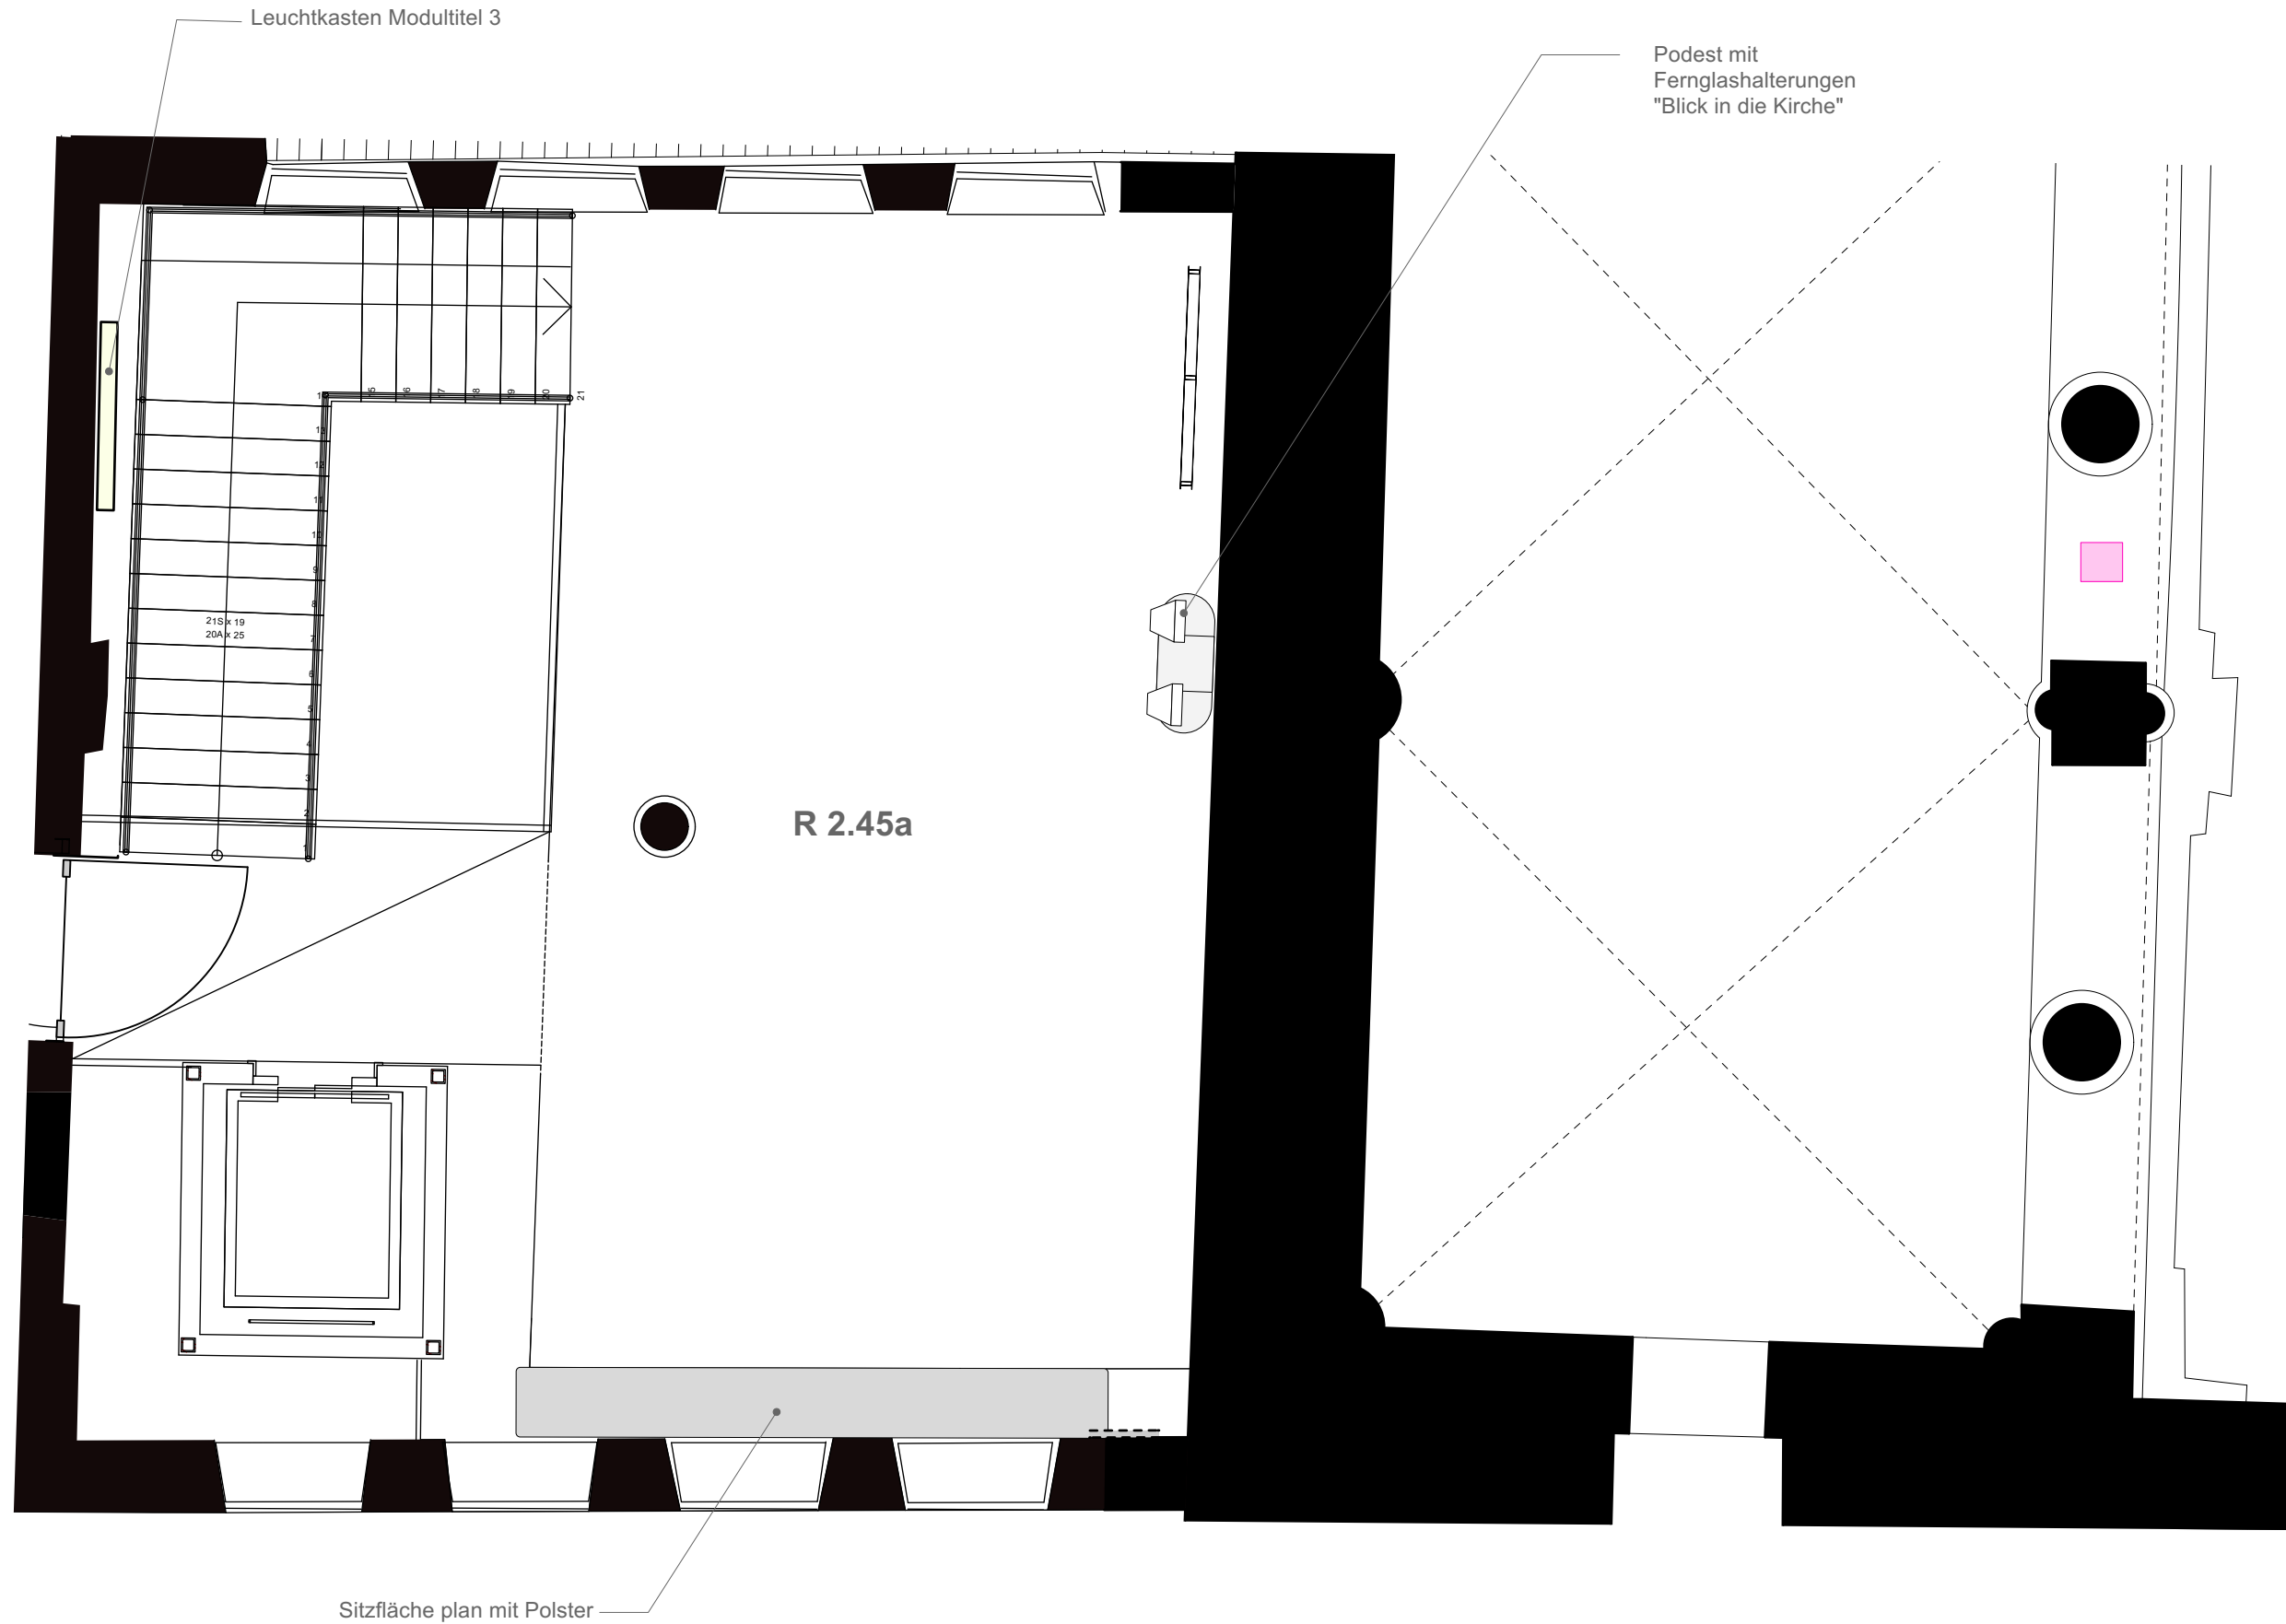


Projekt 2109	Architekt	Projekt SBEQ	Planinhalt OG Grundriss R 2.45a				Anmerkung	
			Bauherr Welterbestadt Quedlinburg Markt 1 06484 Quedlinburg	Datum 29.11.24	Plotstand 02.12.2024	Index	Verfasser cr mlk	Plannr 5.1-LV24-0090
		Maßstab 1:50	Blattformat DIN A3	Dateiname 2109_LP5_00_Gesamtgrundrisse.vwx				

GRUNDRISS OG R 2.44

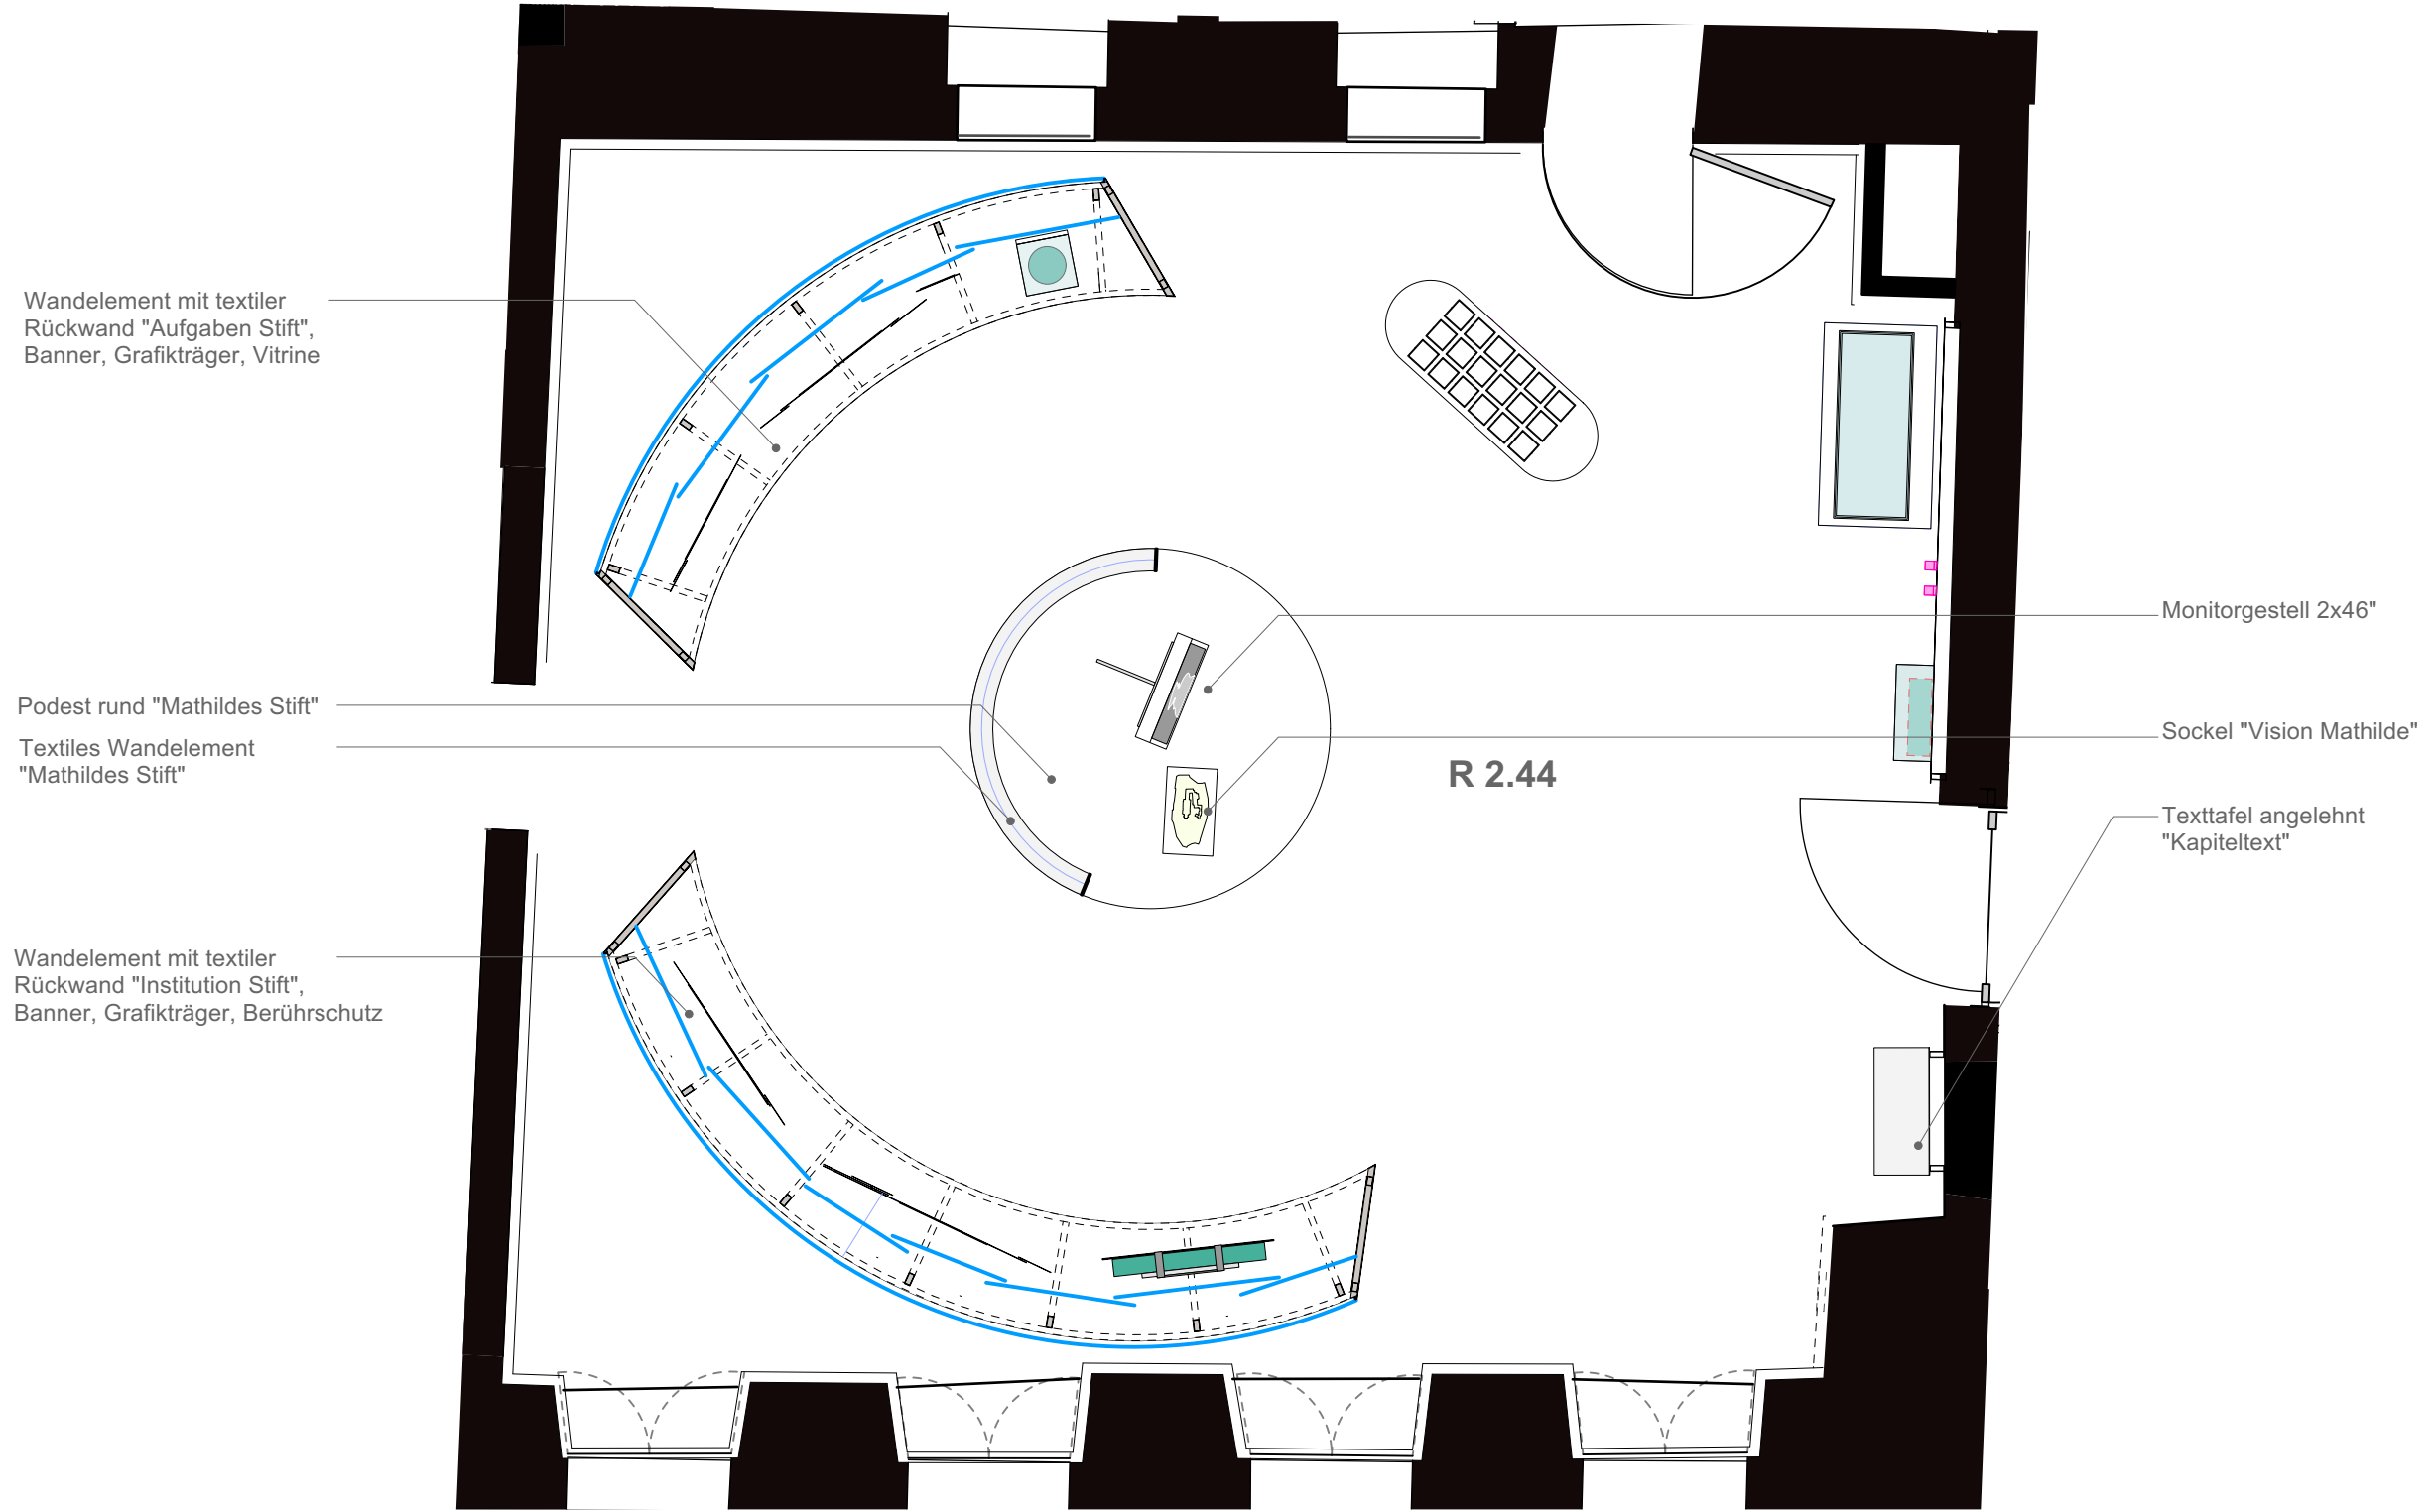

Projekt 2109	Architekt	Projekt SBEG		Anmerkung	
		Bauherr Welterbestadt Quedlinburg Markt 1 06484 Quedlinburg		VORABZUG	
Planinhalt OG Grundriss R 2.44		Index	Verfasser	Plannr	Dateiname
Datum	Plotstand	Index	Verfasser	Plannr	
29.11.24	02.12.2024		cr mlk	5.1-LV24-0100	2109_LP5_00_Gesamtgrundrisse.vwx
Maßstab	Blattformat				
1:50	DIN A3				


GRUNDRISS OG R 2.42

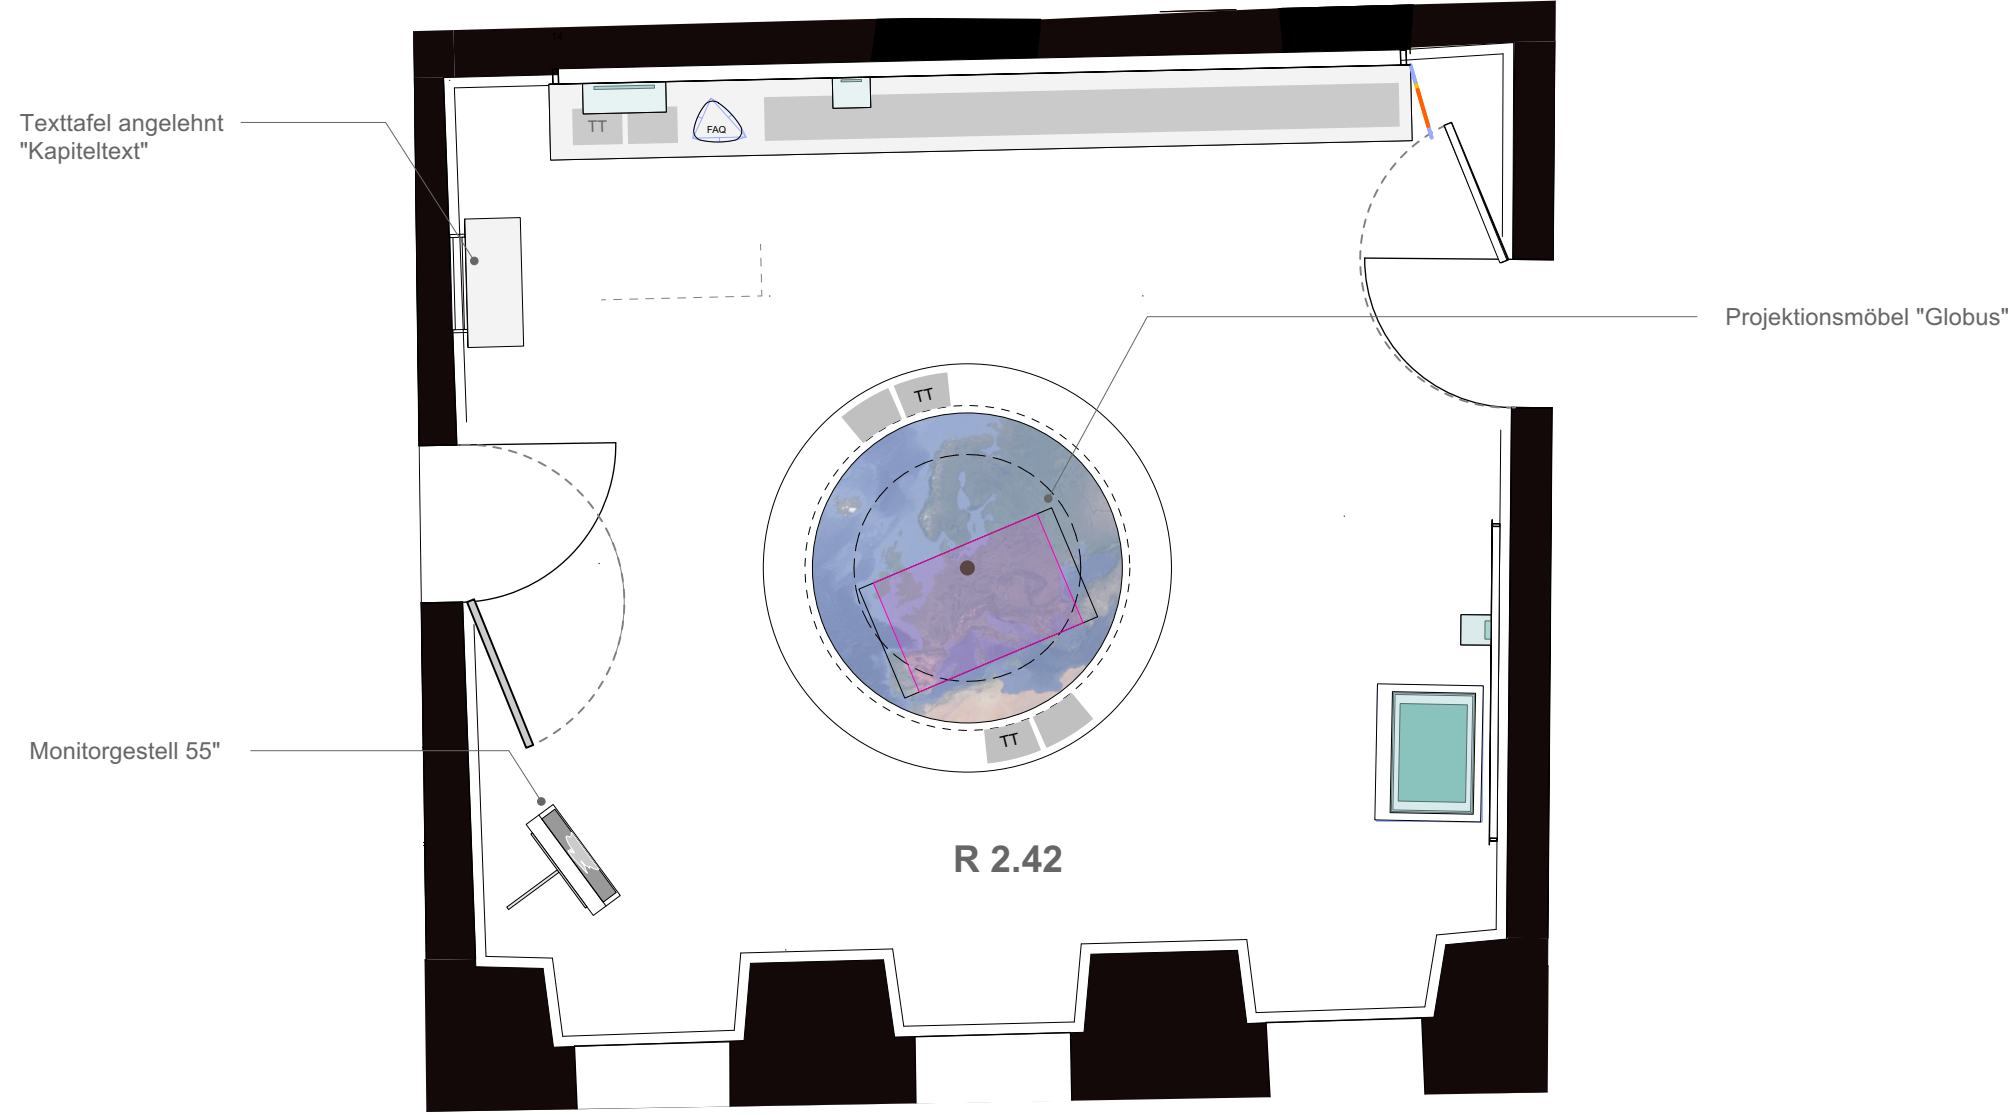

Projektnr 2109	Projekt SBEQ	Planinhalt OG Grundriss R 2.42				Anmerkung VORABZUG	
		Datum 29.11.24	Plotstand 02.12.2024	Index	Verfasser cr mlk	Plannr 5.1-LV24-0110	
Architekt		Maßstab 1:50	Blattformat DIN A3	Dateiname 2109_LP5_00_Gesamtgrundrisse.vwx			
		Bauherr Welterbestadt Quedlinburg Markt 1 06484 Quedlinburg					

GRUNDRISS OG

R 2.40 - 2.37

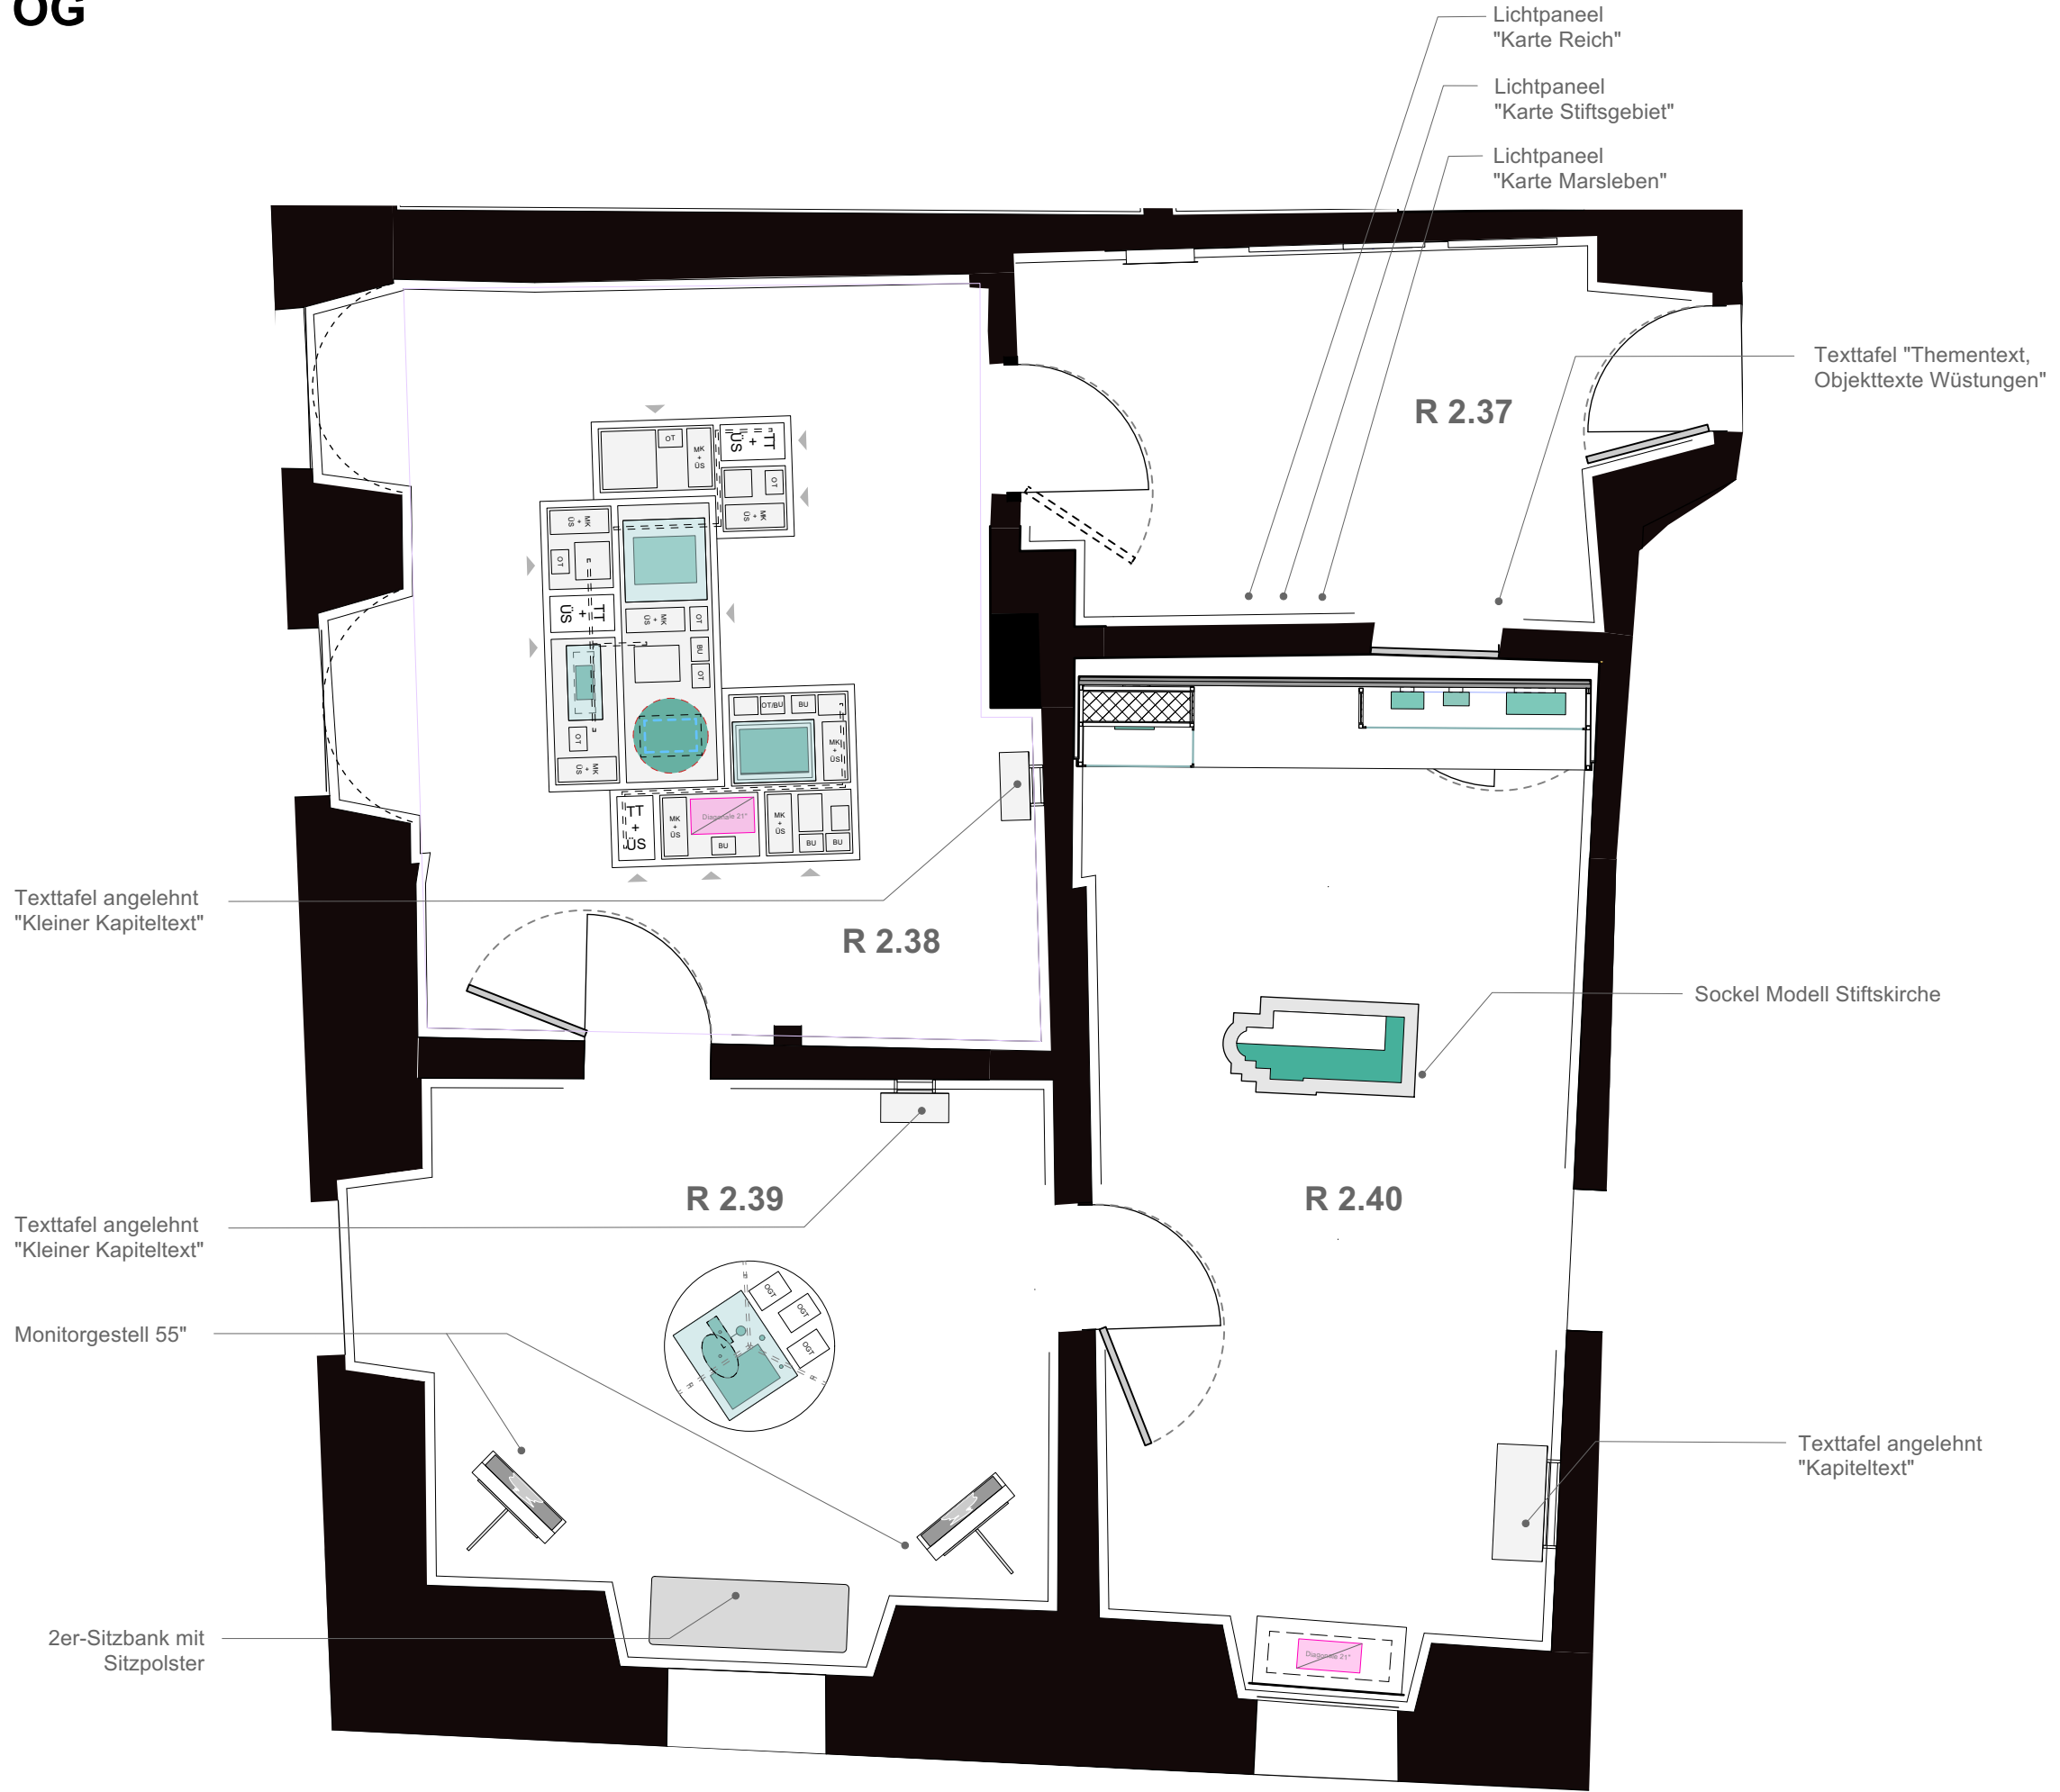


Anmerkung

VORABZUG

Projekt 2109	Architekt	Planinhalt				OG Grundriss R 2.40 + R 2.37		Anmerkung
		Datum	Plotstand	Index	Verfasser	Plannr		
		29.11.24	02.12.2024		cr mlk	5.1-LV24-0120		
		Maßstab	Blattformat	Dateiname				
		1:50	DIN A3	2109_LP5_00_Gesamtgrundrisse.vwx				
		Bauherr		Projekt				
		Welterbestadt Quedlinburg		SBEG				
		Markt 1						
		06484 Quedlinburg						

GRUNDRISS OG

R 2.36/a - 2.35

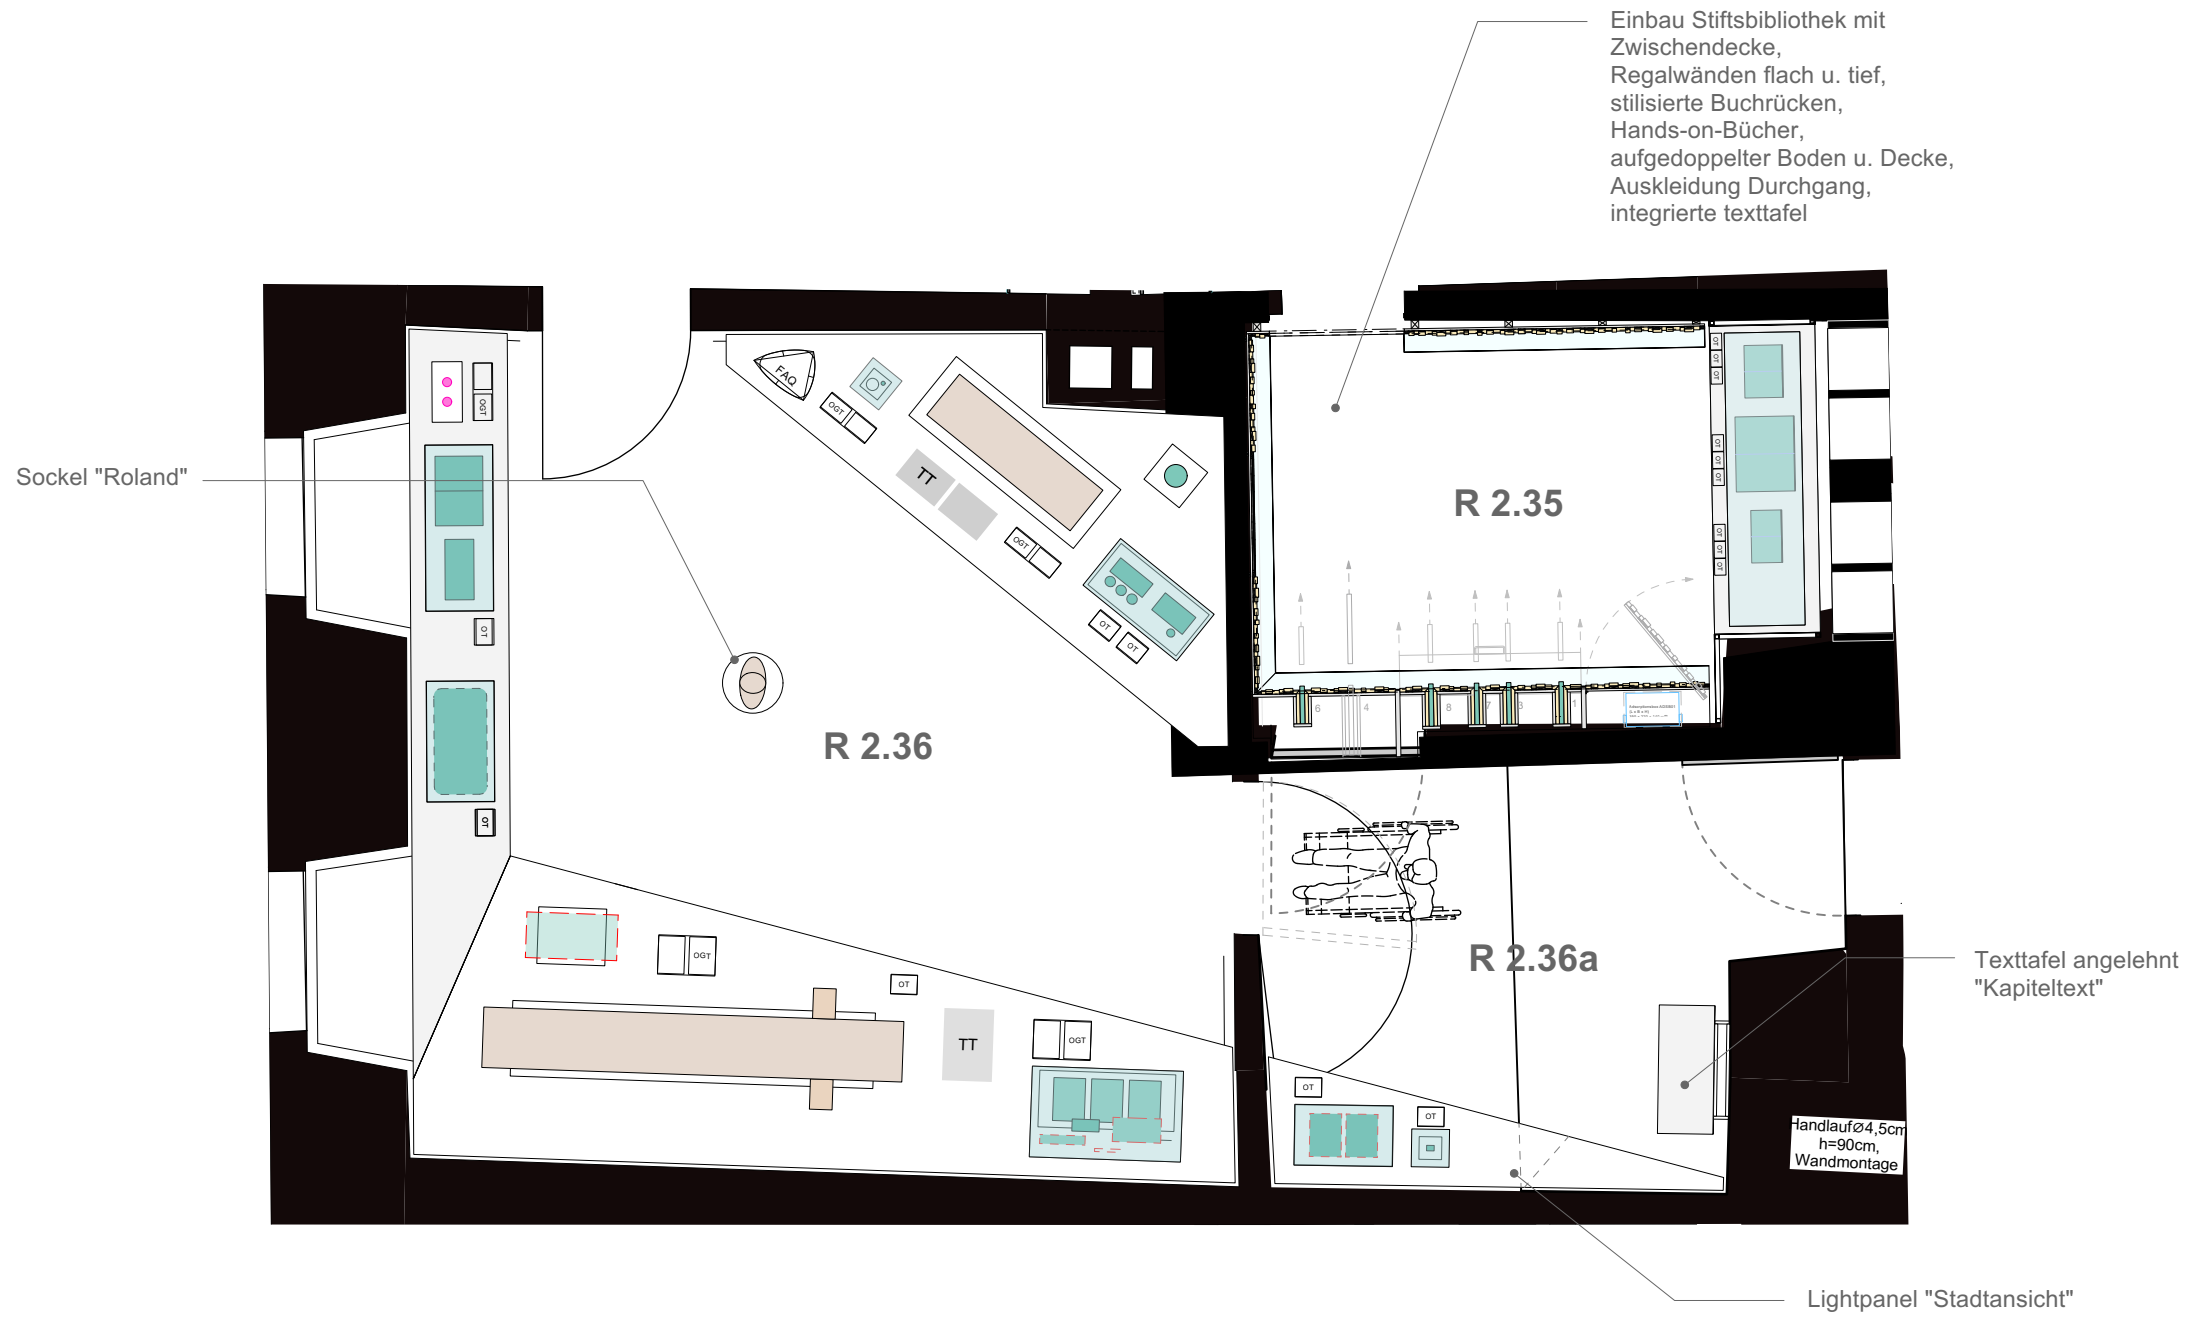

Anmerkung

VORABZUG

Planinhalt
OG Grundriss R 2.36a + R 2.35

Plannr
5.1-LV24-0140

Verfasser
cr | mlk

Index

Plotstand
02.12.2024

Datum
29.11.24

Blattformat
DIN A3

Dateiname
2109_LP5_00_Gesamtgrundrisse.vwx

Bauherr
Welterbestadt Quedlinburg
Markt 1
06484 Quedlinburg

Projekt
SBEG

Projektnr
2109

Architekt

GRUNDRISS OG

R 2.34 / 2.33



Anmerkung

Planinhalt
OG Grundriss R 2.34 + R 2.33

Datum
29.11.24

Maßstab
1:50

Plotstand
02.12.2024

Blattformat
DIN A3

Index

Dateiname

Verfasser
cr | mlk

Plannr
5.1-LV24-0150

Bauherr
Welterbestadt Quedlinburg
Markt 1
06484 Quedlinburg

Projekt
SBEG


Projektnr
2109

Architekt

VORABZUG

2109_LP5_00_Gesamtgrundrisse.vwx


GRUNDRISS OG R 2.18

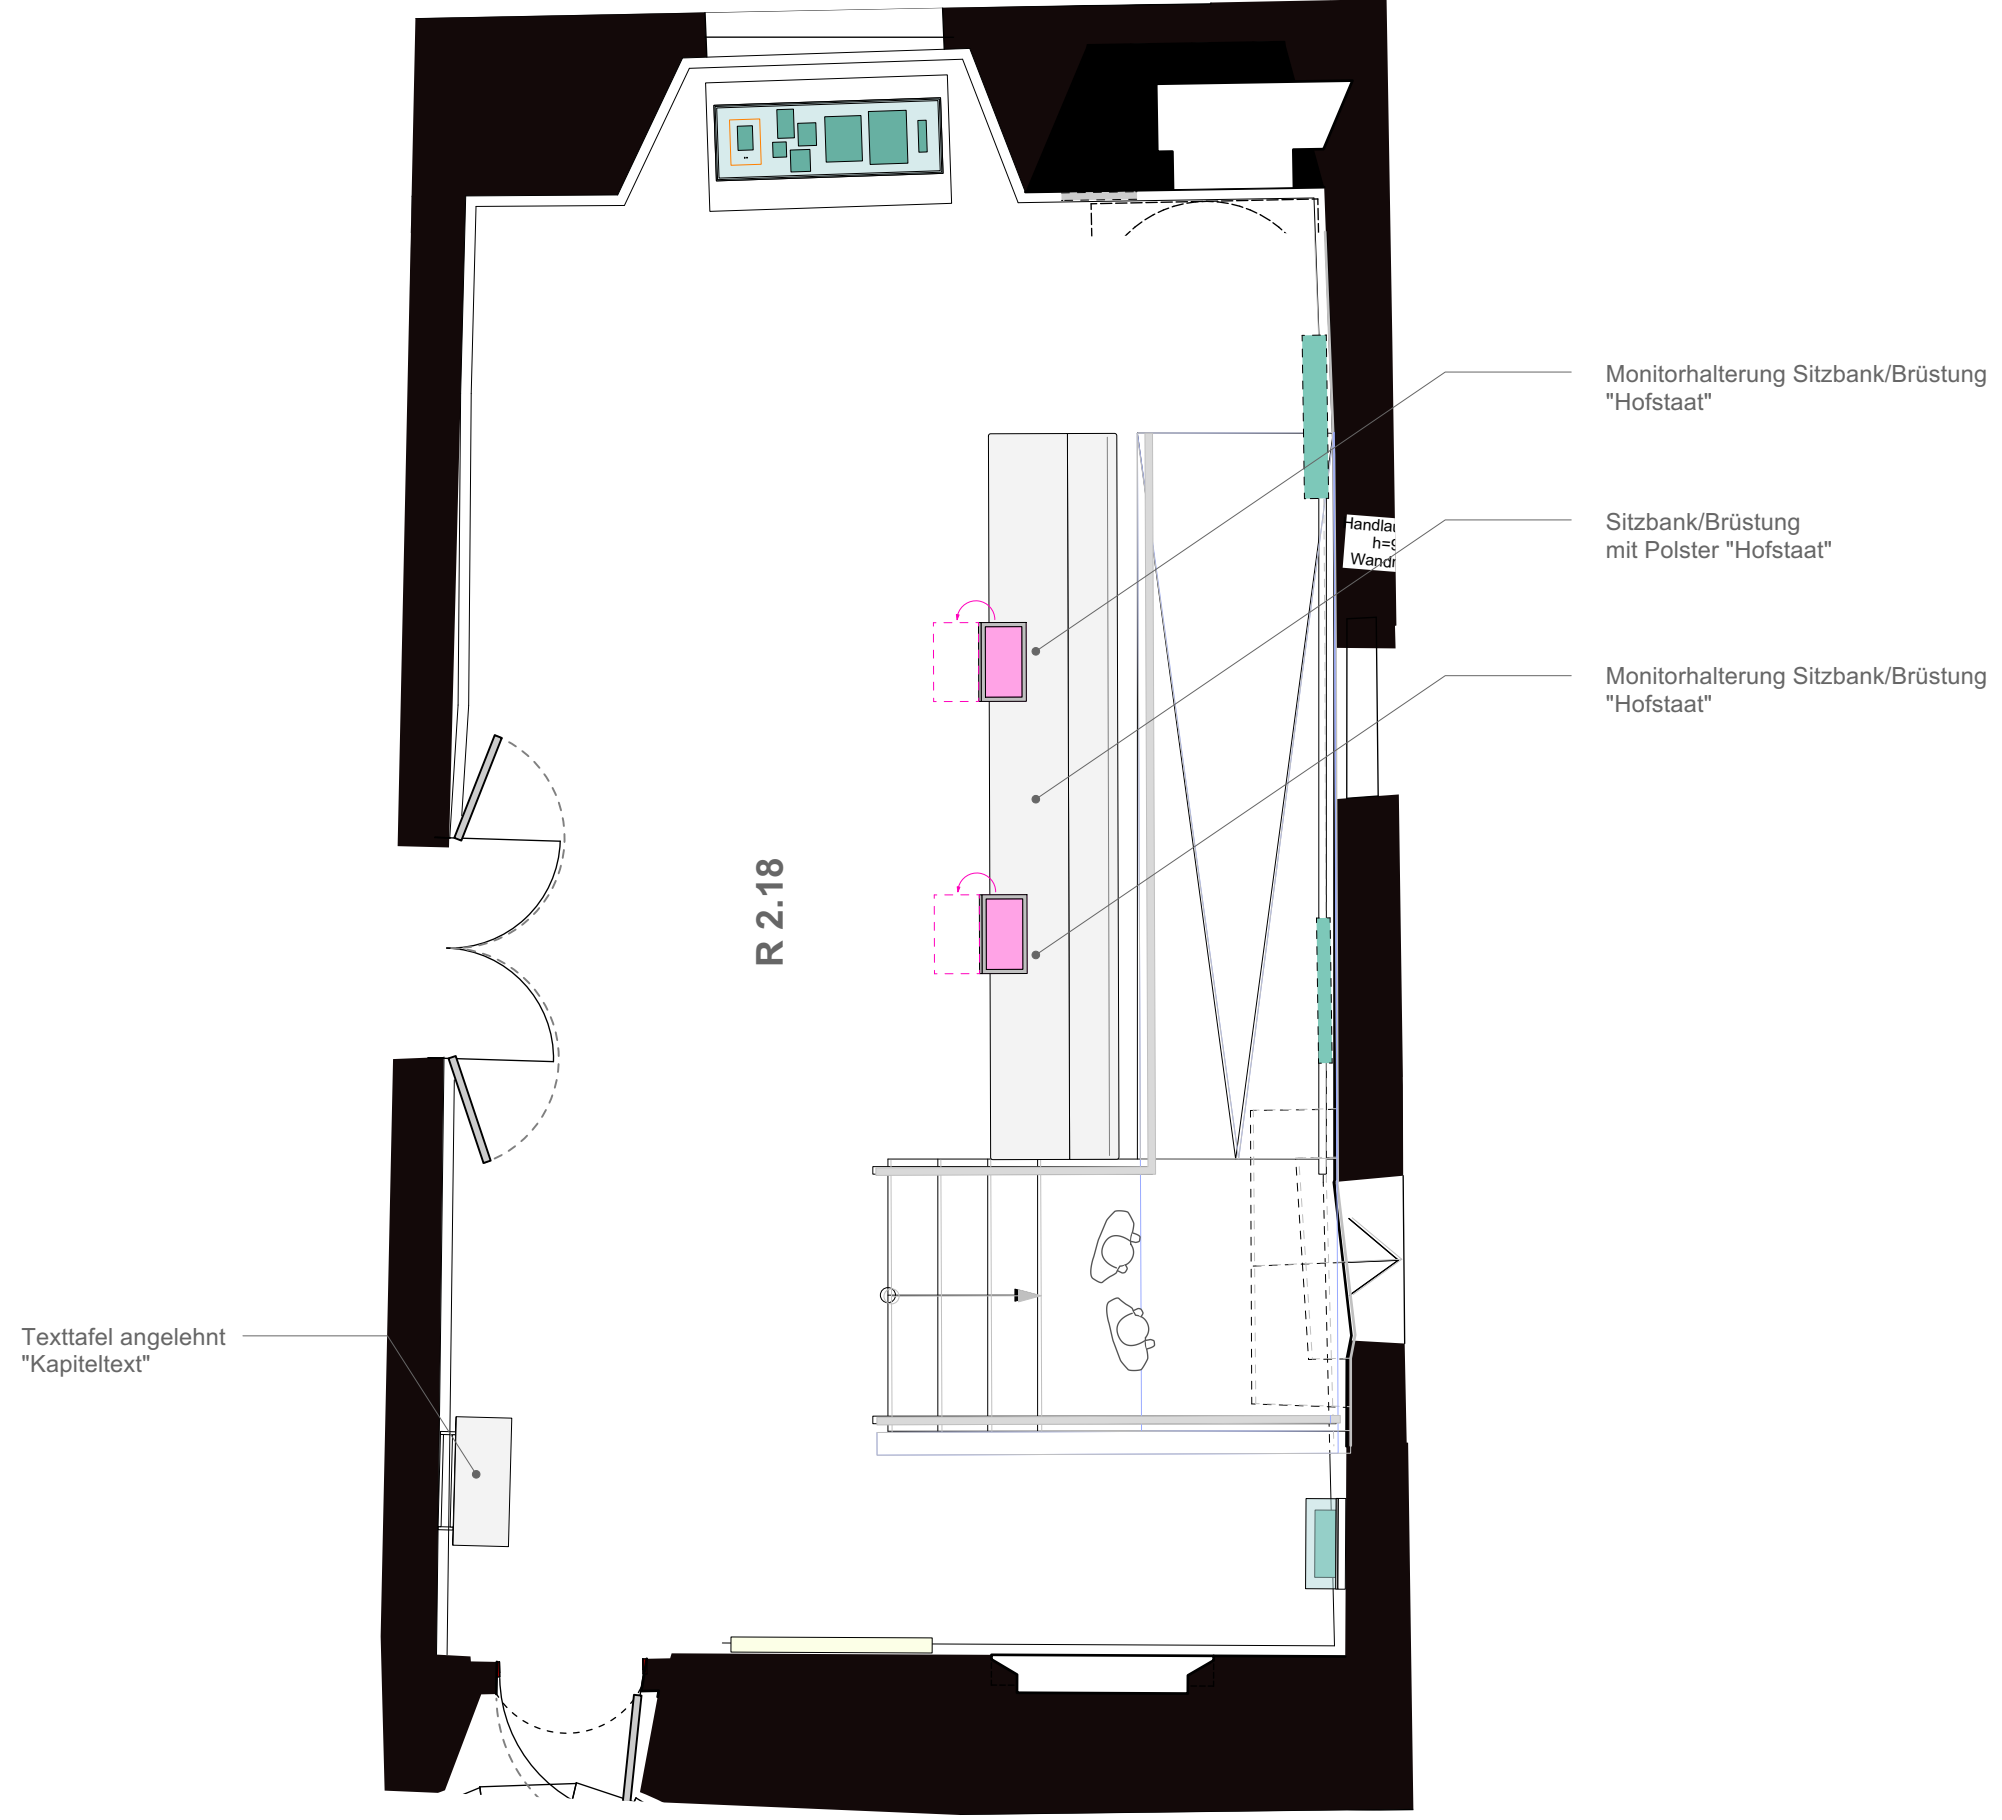

Projektnr 2109 Architekt	Projekt SBEQ	Planinhalt OG Grundriss R 2.18				Anmerkung VORABZUG	
		Datum 29.11.24 Maßstab 1:50	Plotstand 02.12.2024 Blattformat DIN A3	Index	Verfasser cr mlk	Plannr 5.1-LV24-0160	Dateiname 2109_LP5_00_Gesamtgrundrisse.vwx
Bauherr Welterbestadt Quedlinburg Markt 1 06484 Quedlinburg							

GRUNDRISS OG

R 2.19

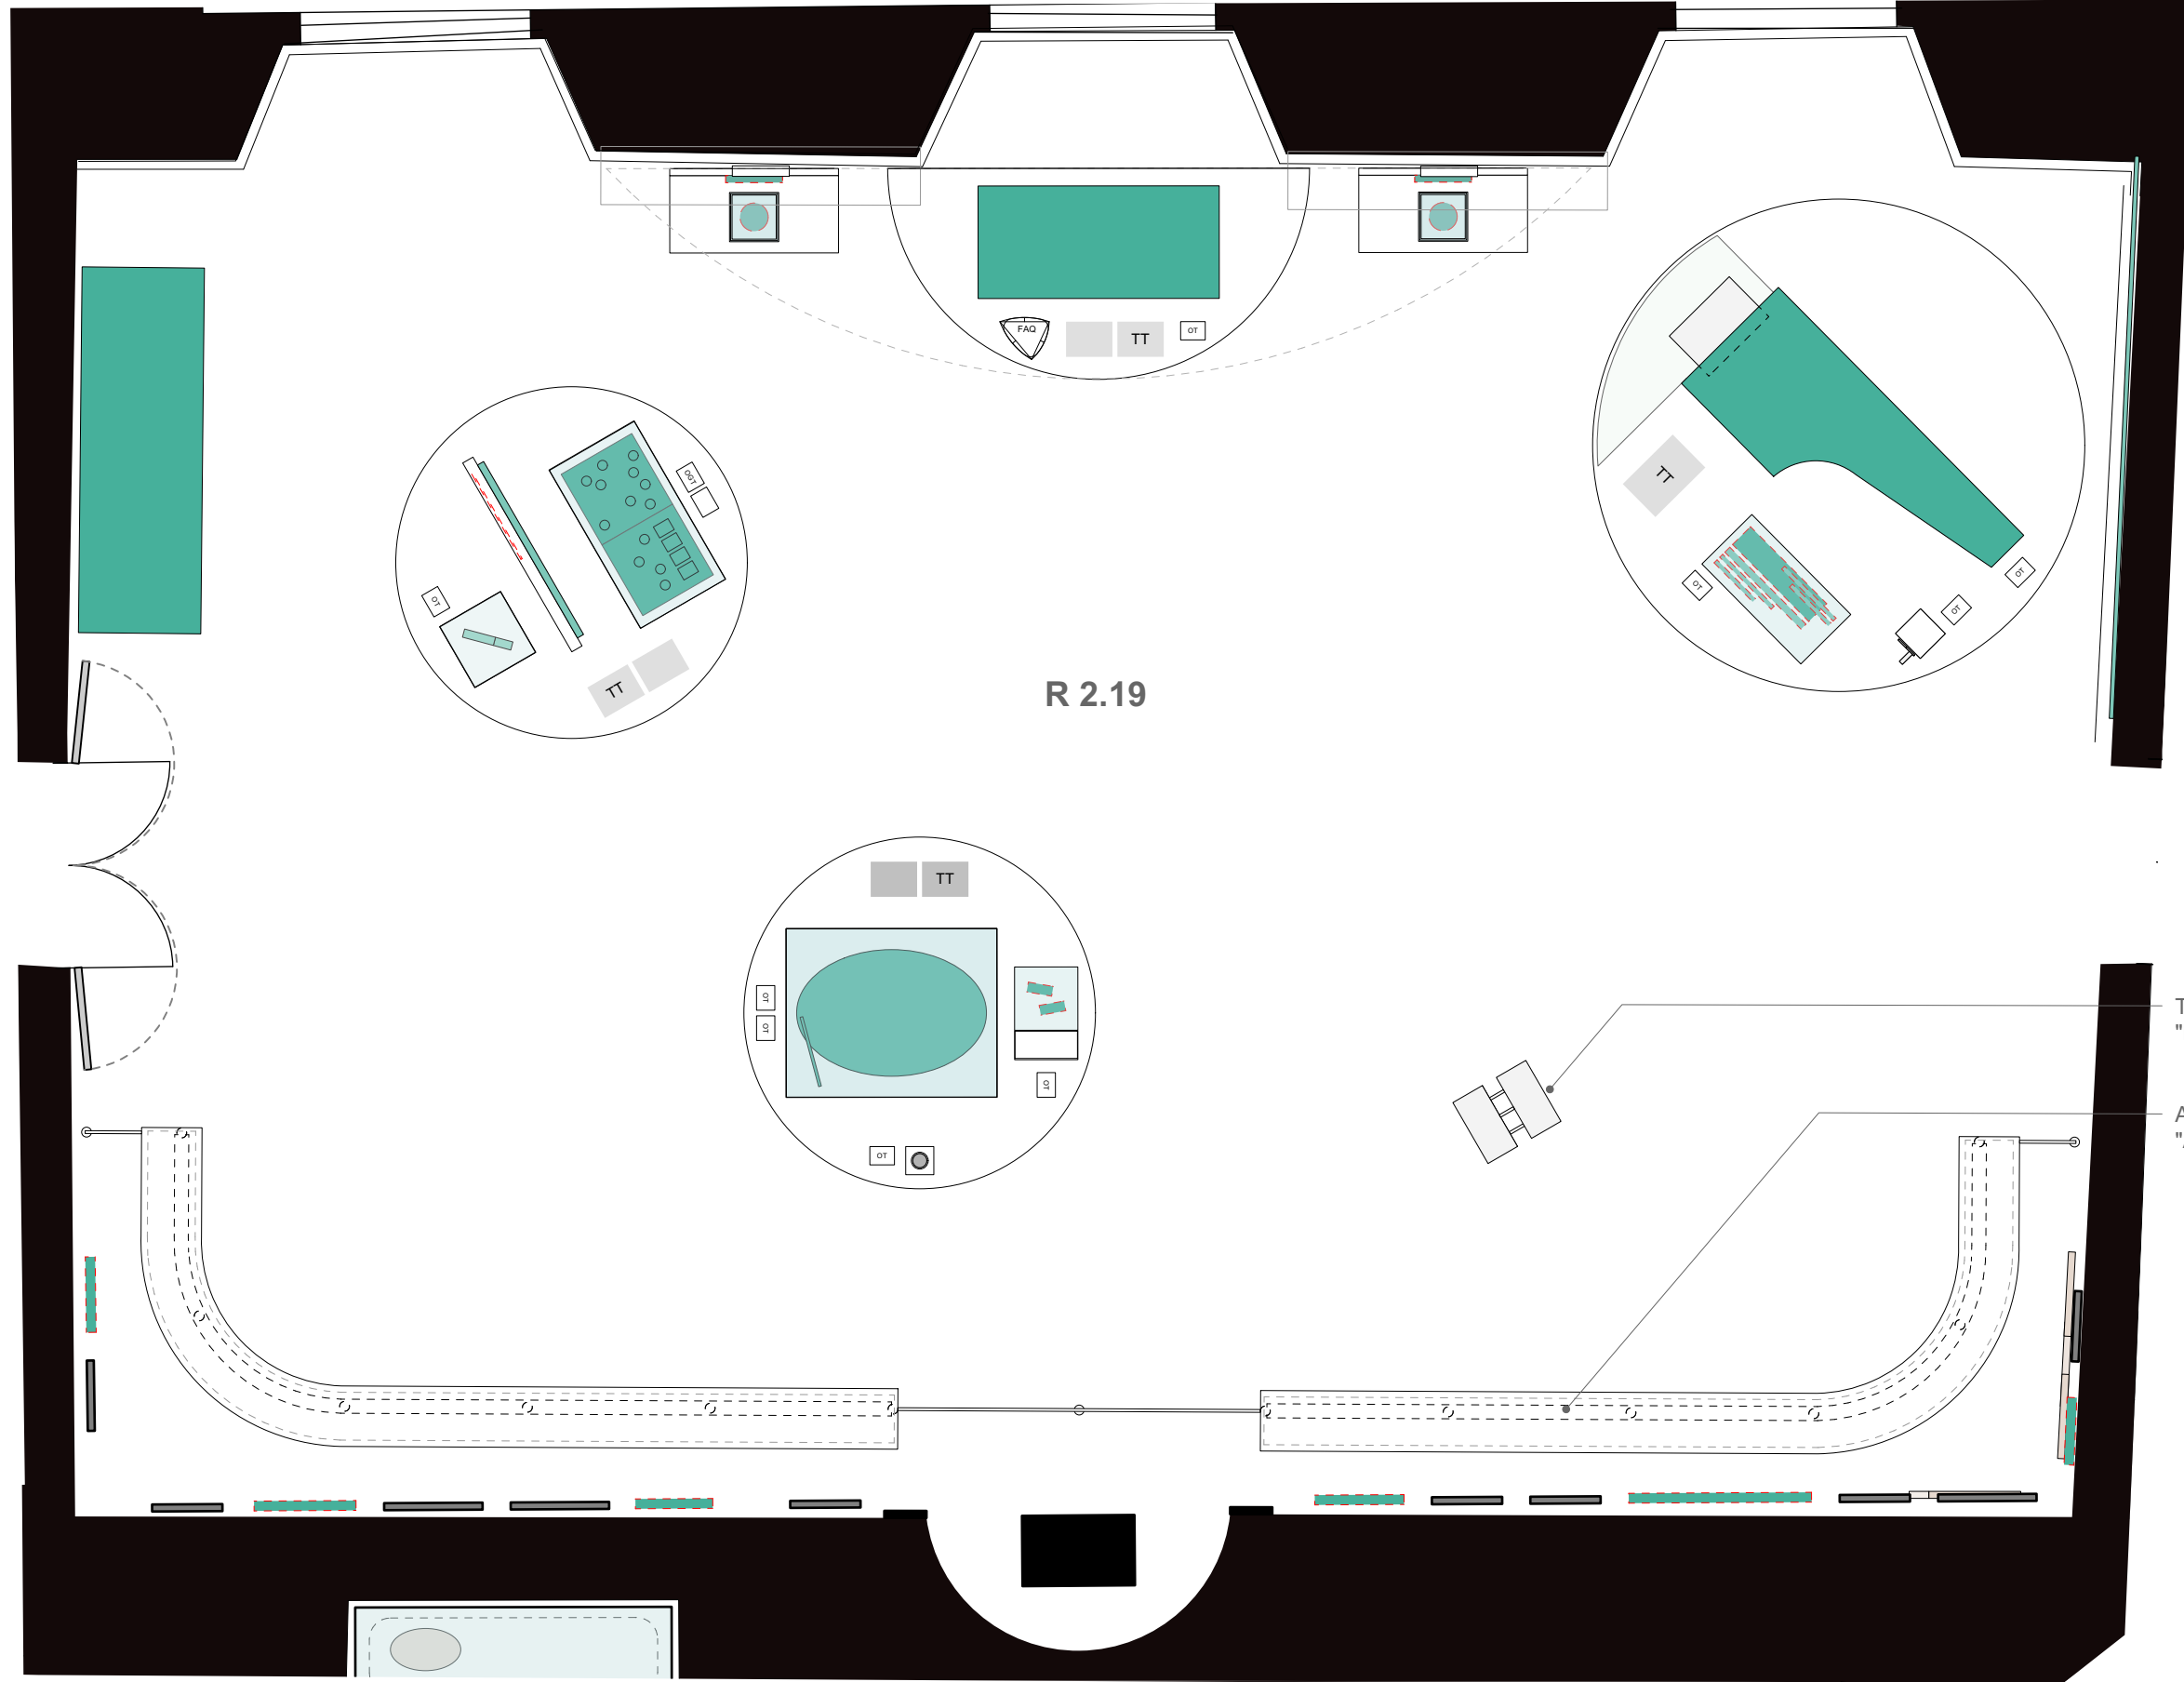

Anmerkung

Planinhalt
OG Grundriss R 2.19

Projekt
2109
Architekt

Datum
29.11.24

Projekt
SBEG

Plotstand
02.12.2024

Bauherr
Welterbestadt Quedlinburg
Markt 1
06484 Quedlinburg

Index

Verfasser
cr | mlk

Dateiname
2109_LP5_00_Gesamtgrundrisse.vwx

Blattformat
DIN A3

VORABZUG

Plannr
5.1-LV24-0170

Maßstab
1:50

Maßstab
1:50


Maßstab
1:50

Maßstab
1:50

Text-/Grafikaufsteller
"Kleiner Kapiteltext/BZF"


Absperrung mit Texttafel
"Äbtissinnenportraits"

GRUNDRISS OG R 2.20

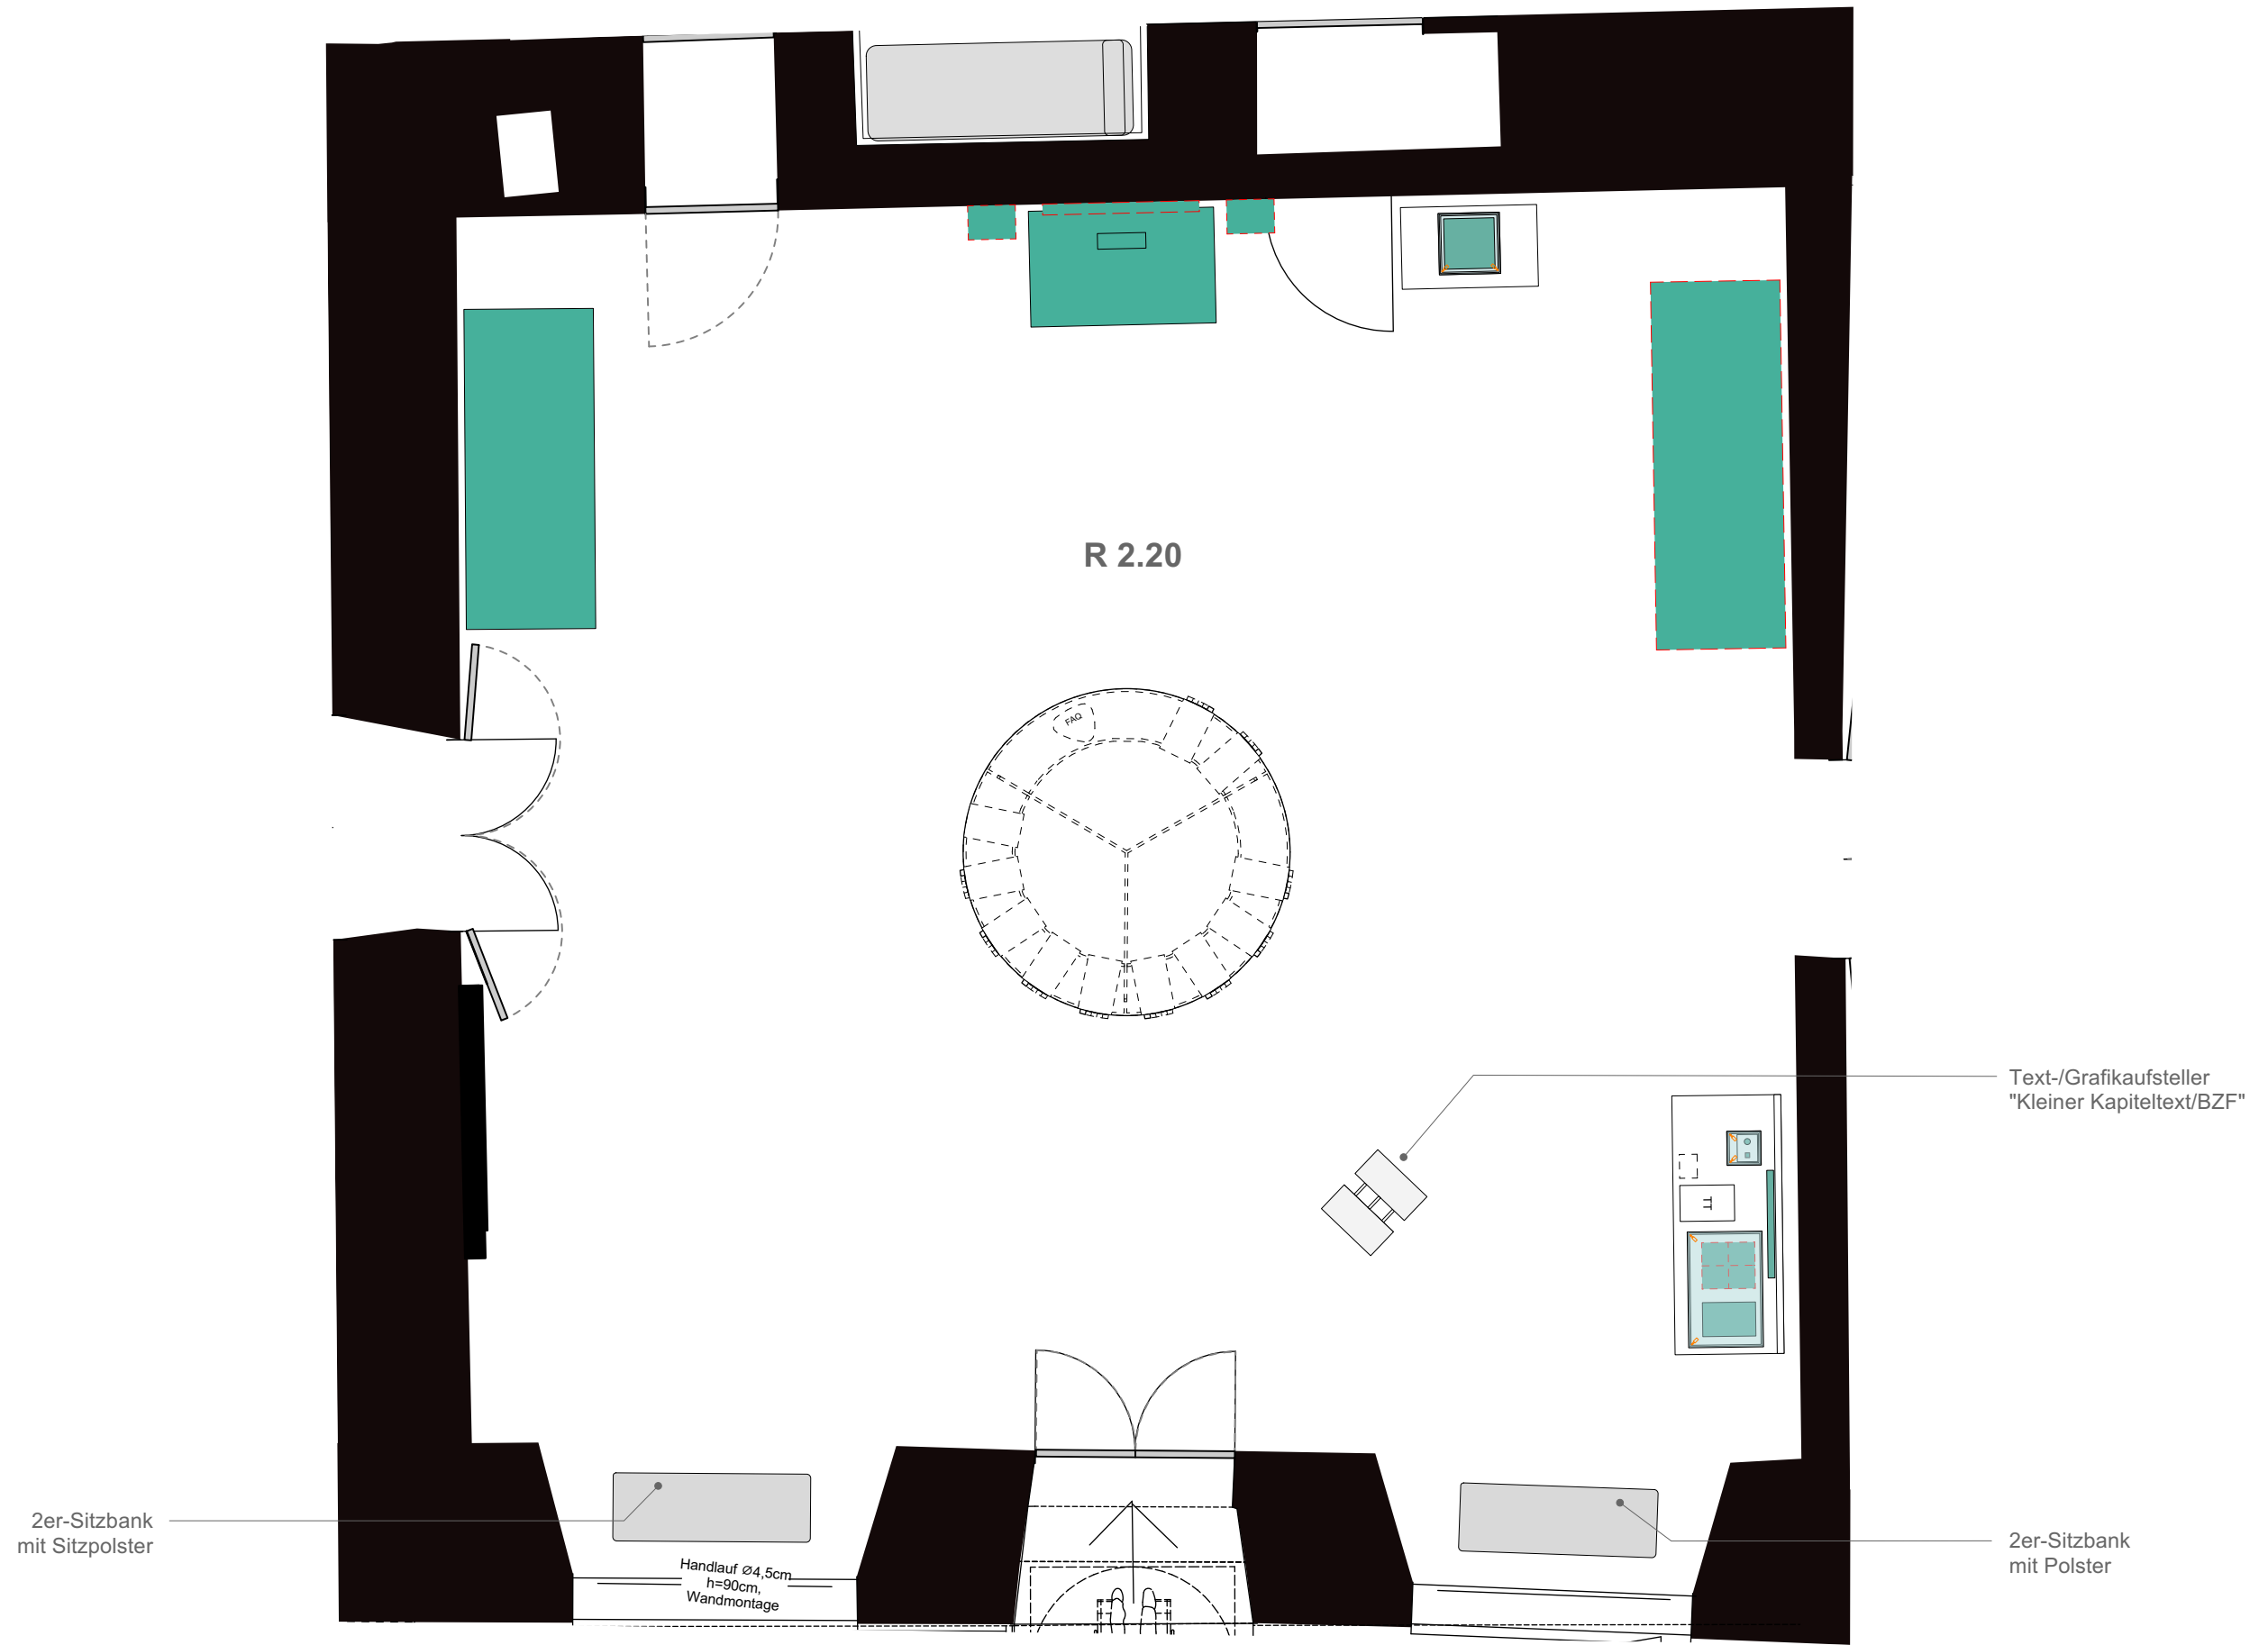

Projektnr 2109 Architekt	Projekt SBEQ	Planinhalt OG Grundriss R 2.20				Anmerkung VORABZUG	
		Datum 29.11.24	Plotstand 02.12.2024	Index	Verfasser cr mlk	Plannr 5.1-LV24-0180	Dateiname 2109_LP5_00_Gesamtgrundrisse.vwx
Bauherr Welterbestadt Quedlinburg Markt 1 06484 Quedlinburg		Maßstab 1:50	Blattformat DIN A3				

GRUNDRISS OG R 2.22

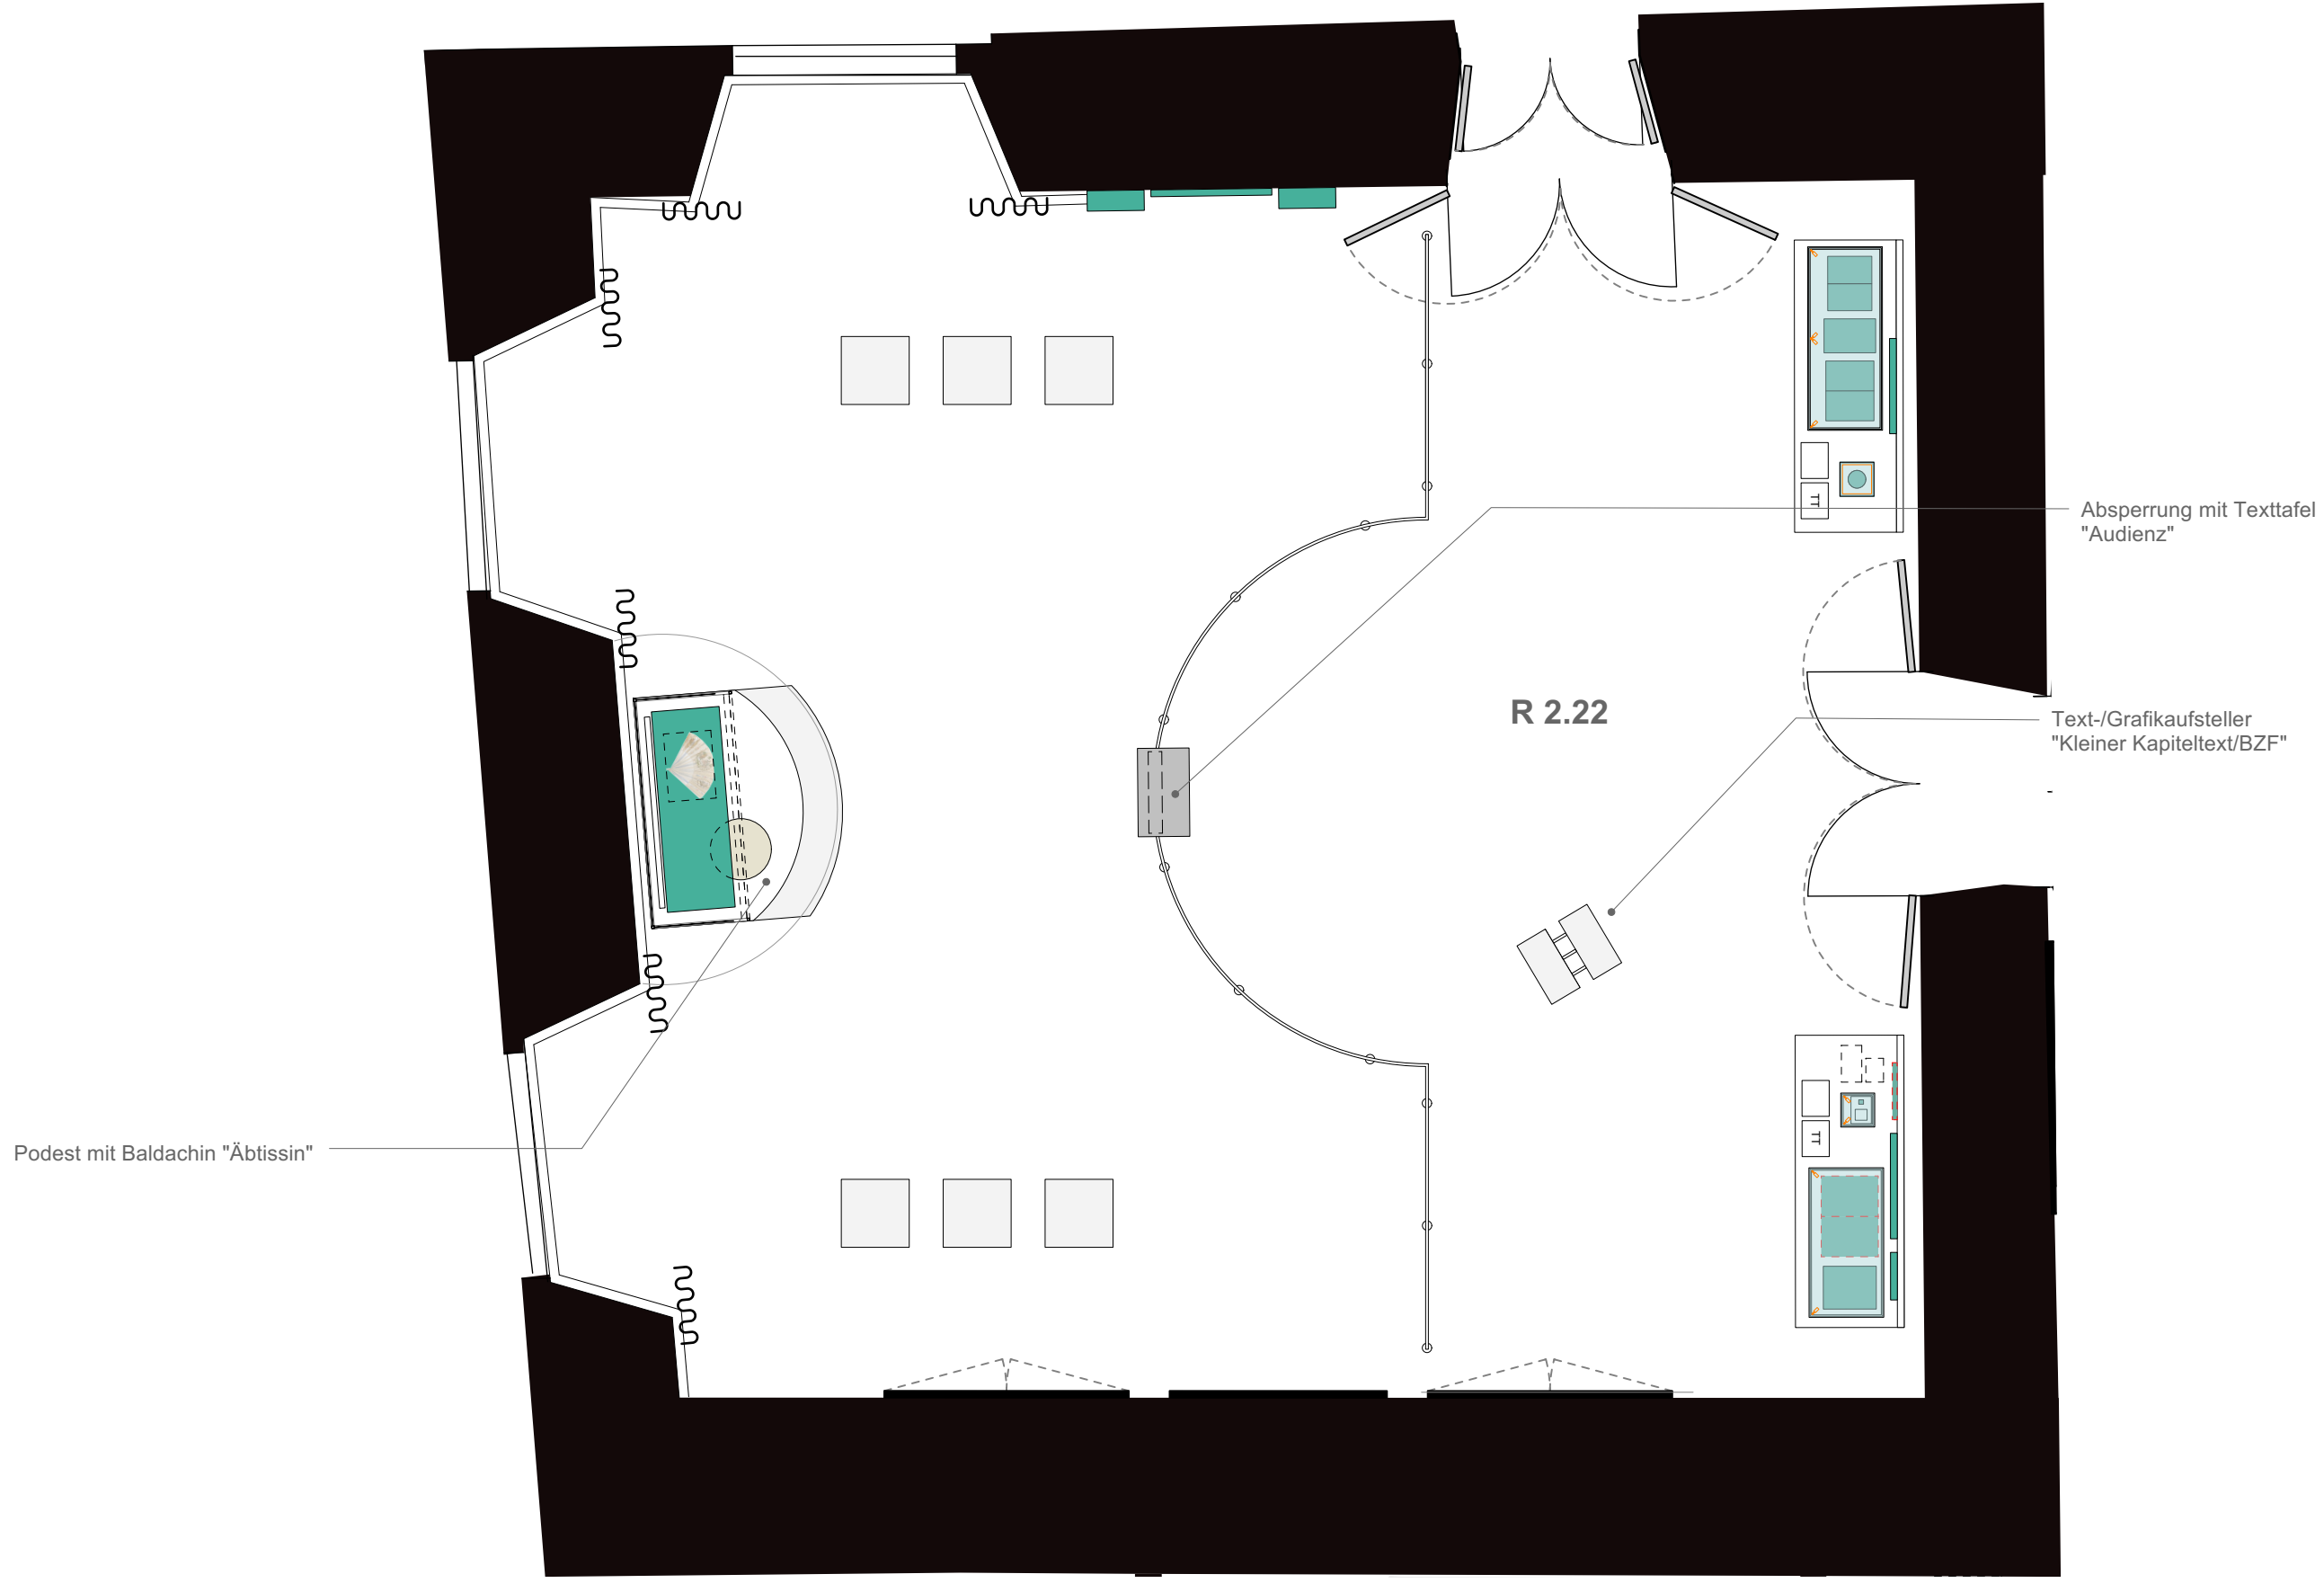


Anmerkung

VORABZUG

Planinhalt		OG Grundriss R 2.22		Anmerkung	
Datum	29.11.24	Plotstand	02.12.2024	Index	
Maßstab	1:50	Blattformat	DIN A3	Verfasser	cr mlk
				Plannr	5.1-LV24-0190
				Dateiname	2109_LP5_00_Gesamtgrundrisse.vwx

Projekt	2109	Projekt	SBEG	Bauherr	Welterbestadt Quedlinburg
Architekt				Markt 1	06484 Quedlinburg


GRUNDRISS OG R 2.23

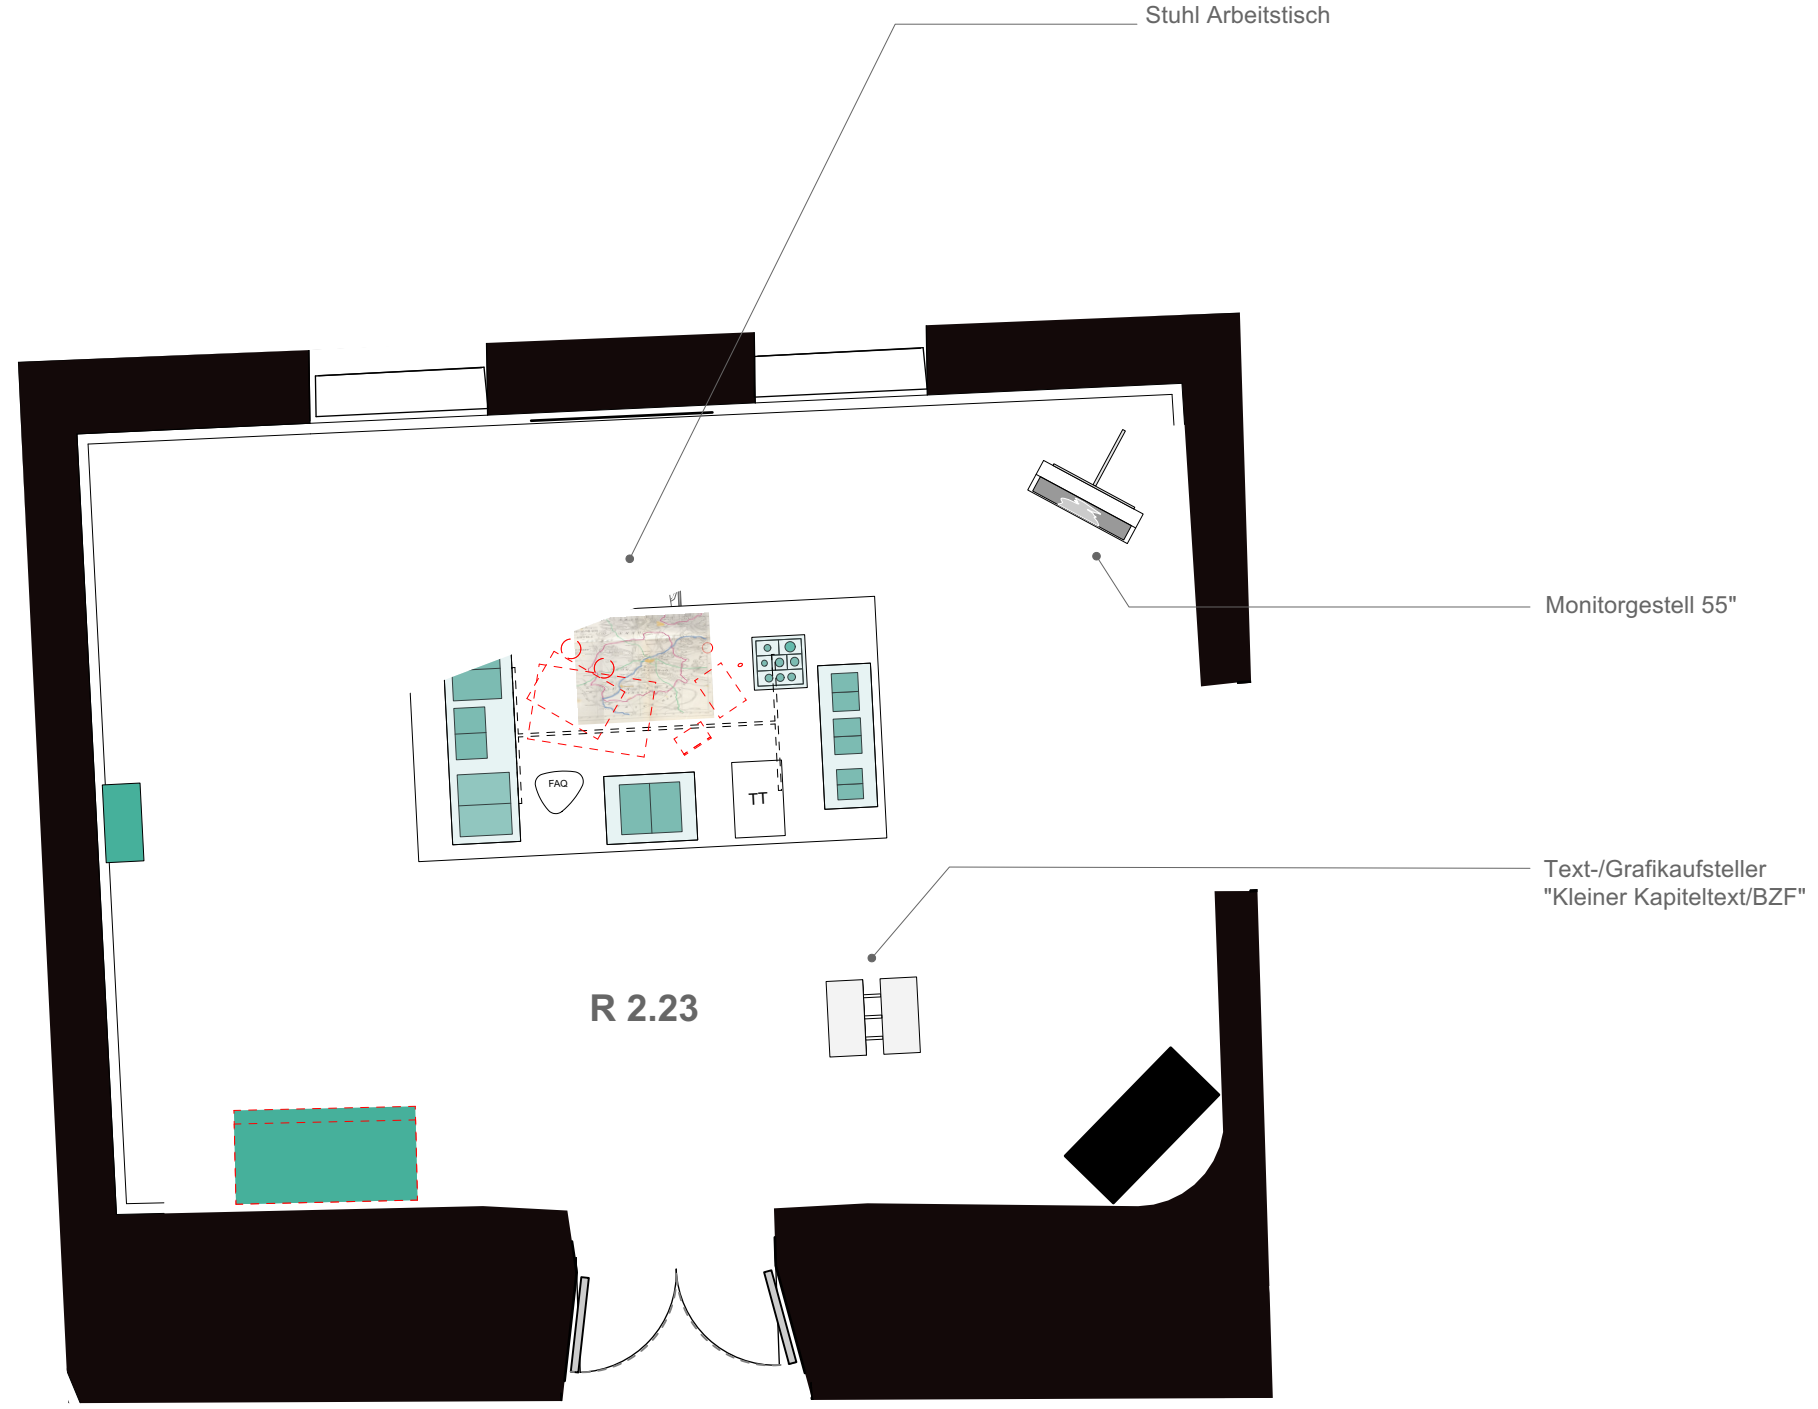

Projektnr 2109	Projekt SBEQ	Bauherr Welterbestadt Quedlinburg Markt 1 06484 Quedlinburg	Planinhalt OG Grundriss R 2.23					Anmerkung VORABZUG
			Datum 29.11.24	Plotstand 02.12.2024	Index	Verfasser cr mlk	Plannr 5.1-LV24-0200	
Architekt			Maßstab 1:50	Blattformat DIN A3	Dateiname 2109_LP5_00_Gesamtgrundrisse.vwx			


GRUNDRISS OG

R 2.24 / 2.26

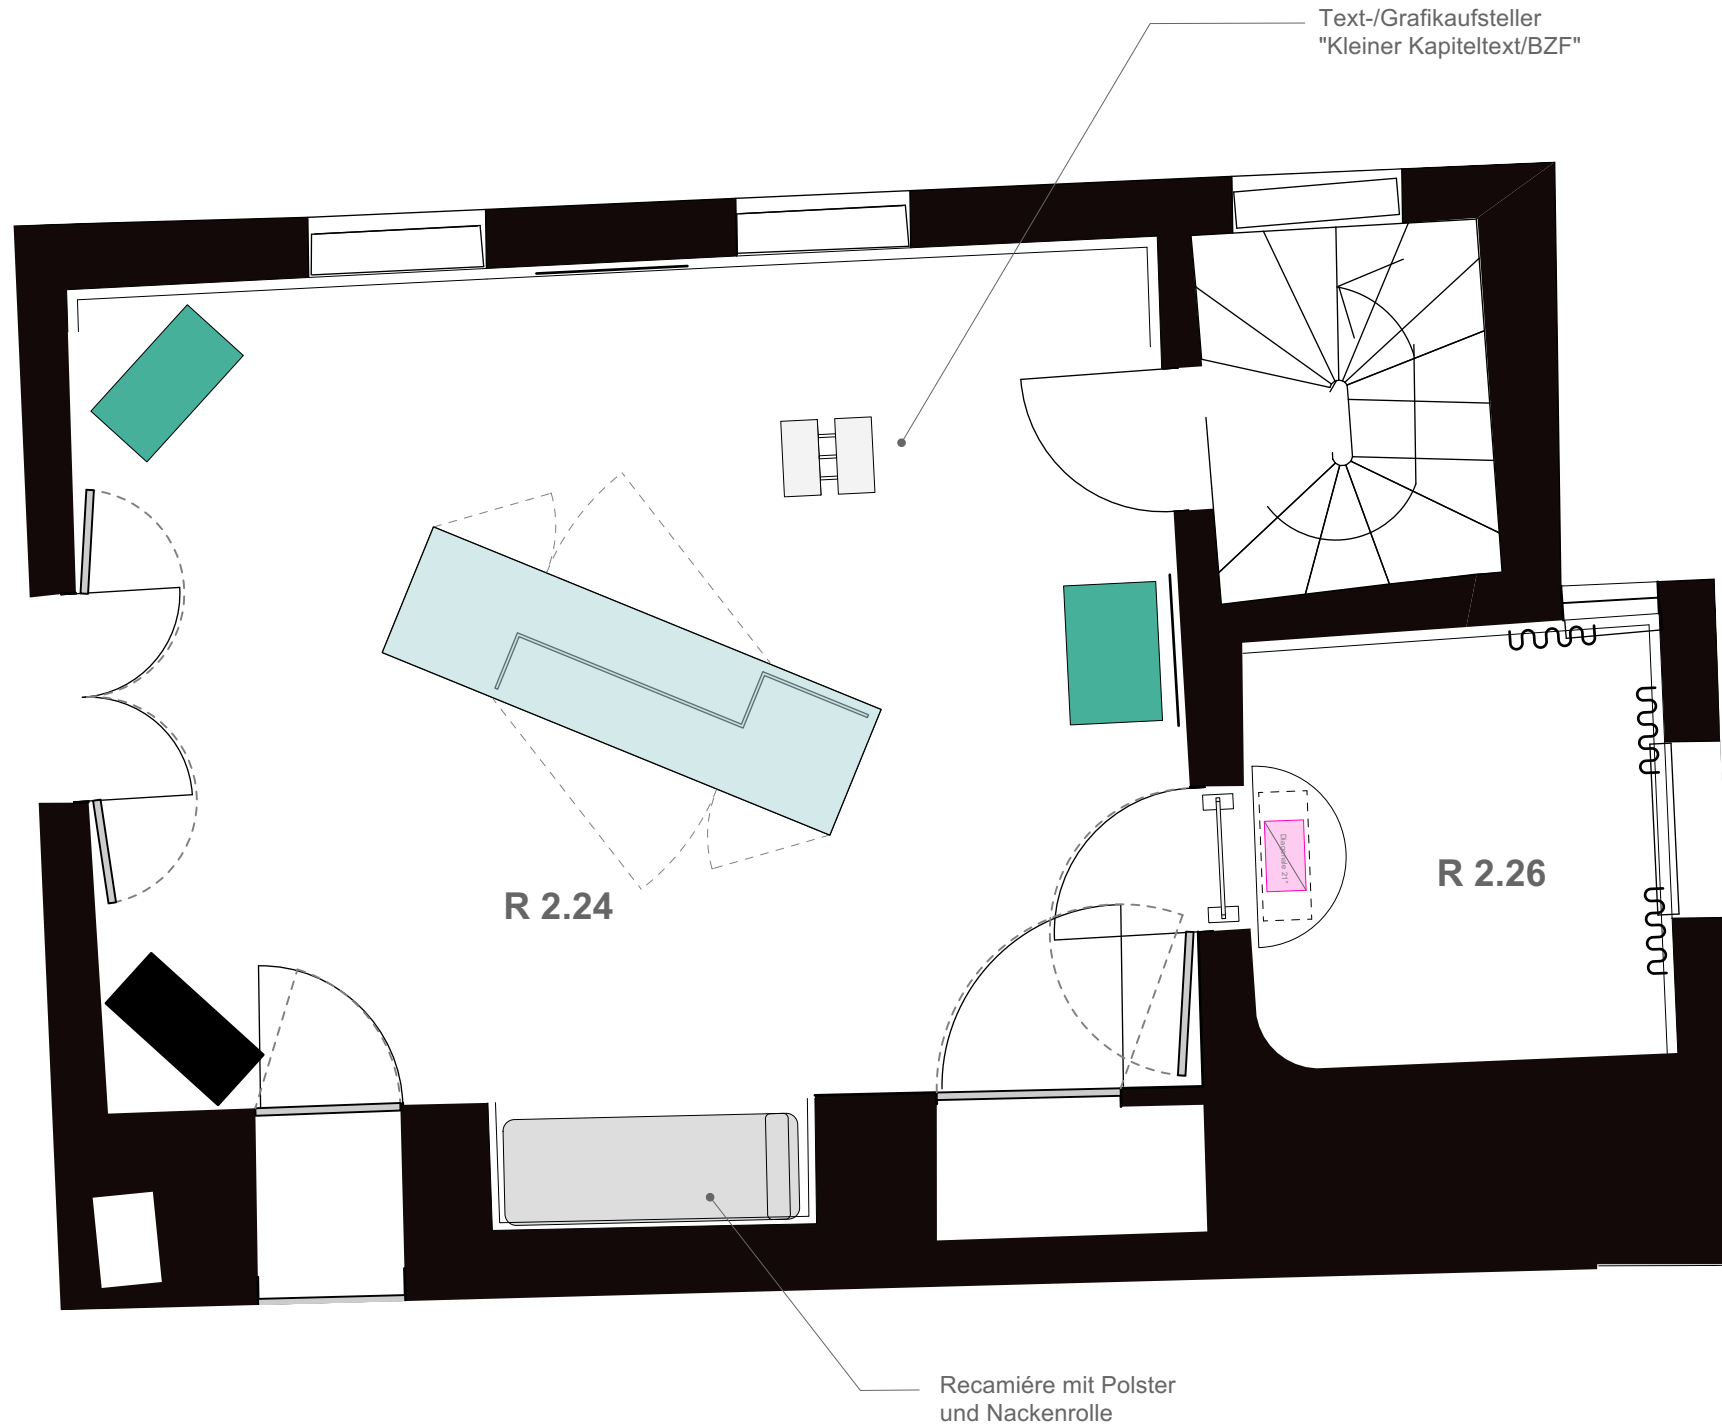

Projekt 2109	Projekt SBEQ		Planinhalt OG Grundriss R 2.24 + R 2.26				Anmerkung	
	Architekt	Bauherr Welterbestadt Quedlinburg Markt 1 06484 Quedlinburg	Datum 29.11.24	Plotstand 02.12.2024	Index	Verfasser cr mlk	Plannr 5.1-LV24-0210	VORABZUG
		Maßstab 1:50	Blattformat DIN A3	Dateiname 2109_LP5_00_Gesamtgrundrisse.vwx				


GRUNDRISS OG R 2.17

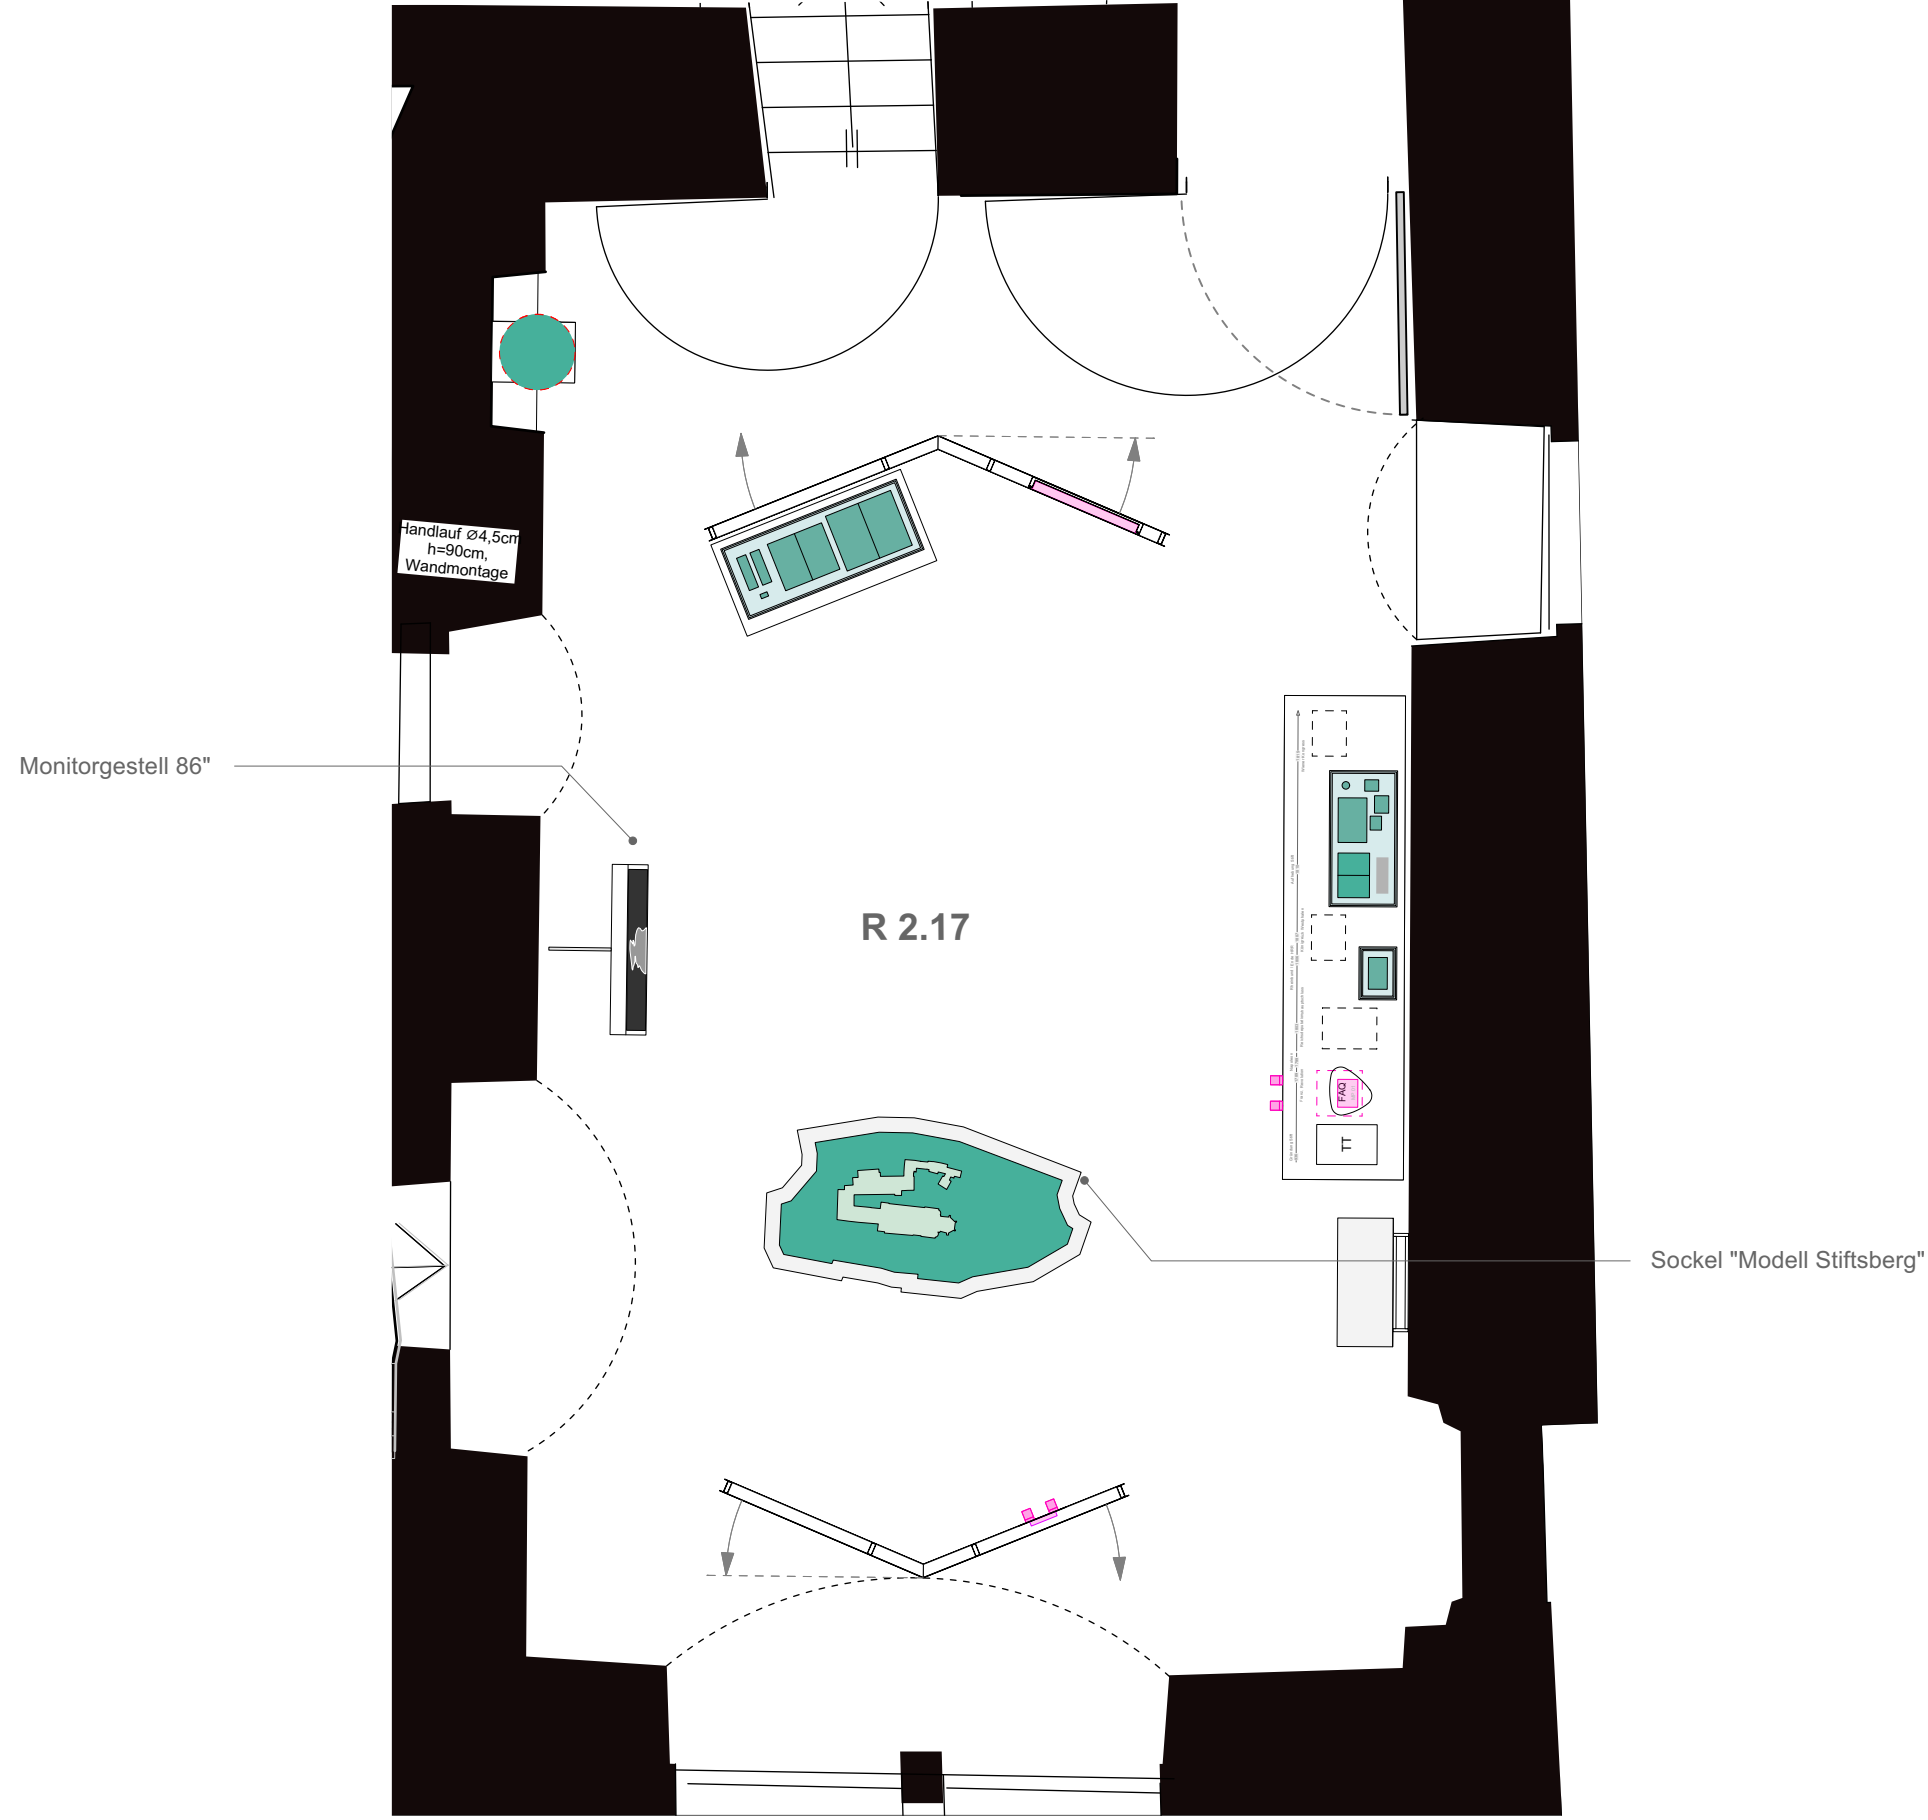

Projektnr 2109 Architekt	Projekt SBEQ	Planinhalt OG Grundriss R 2.17				Anmerkung VORABZUG	
		Datum 29.11.24	Plotstand 02.12.2024	Index	Verfasser cr mlk	Plannr 5.1-LV24-0220	
Bauherr Welterbestadt Quedlinburg Markt 1 06484 Quedlinburg		Maßstab 1:50	Blattformat DIN A3	Dateiname 2109_LP5_00_Gesamtgrundrisse.vwx			

GRUNDRISS OG


R 2.13

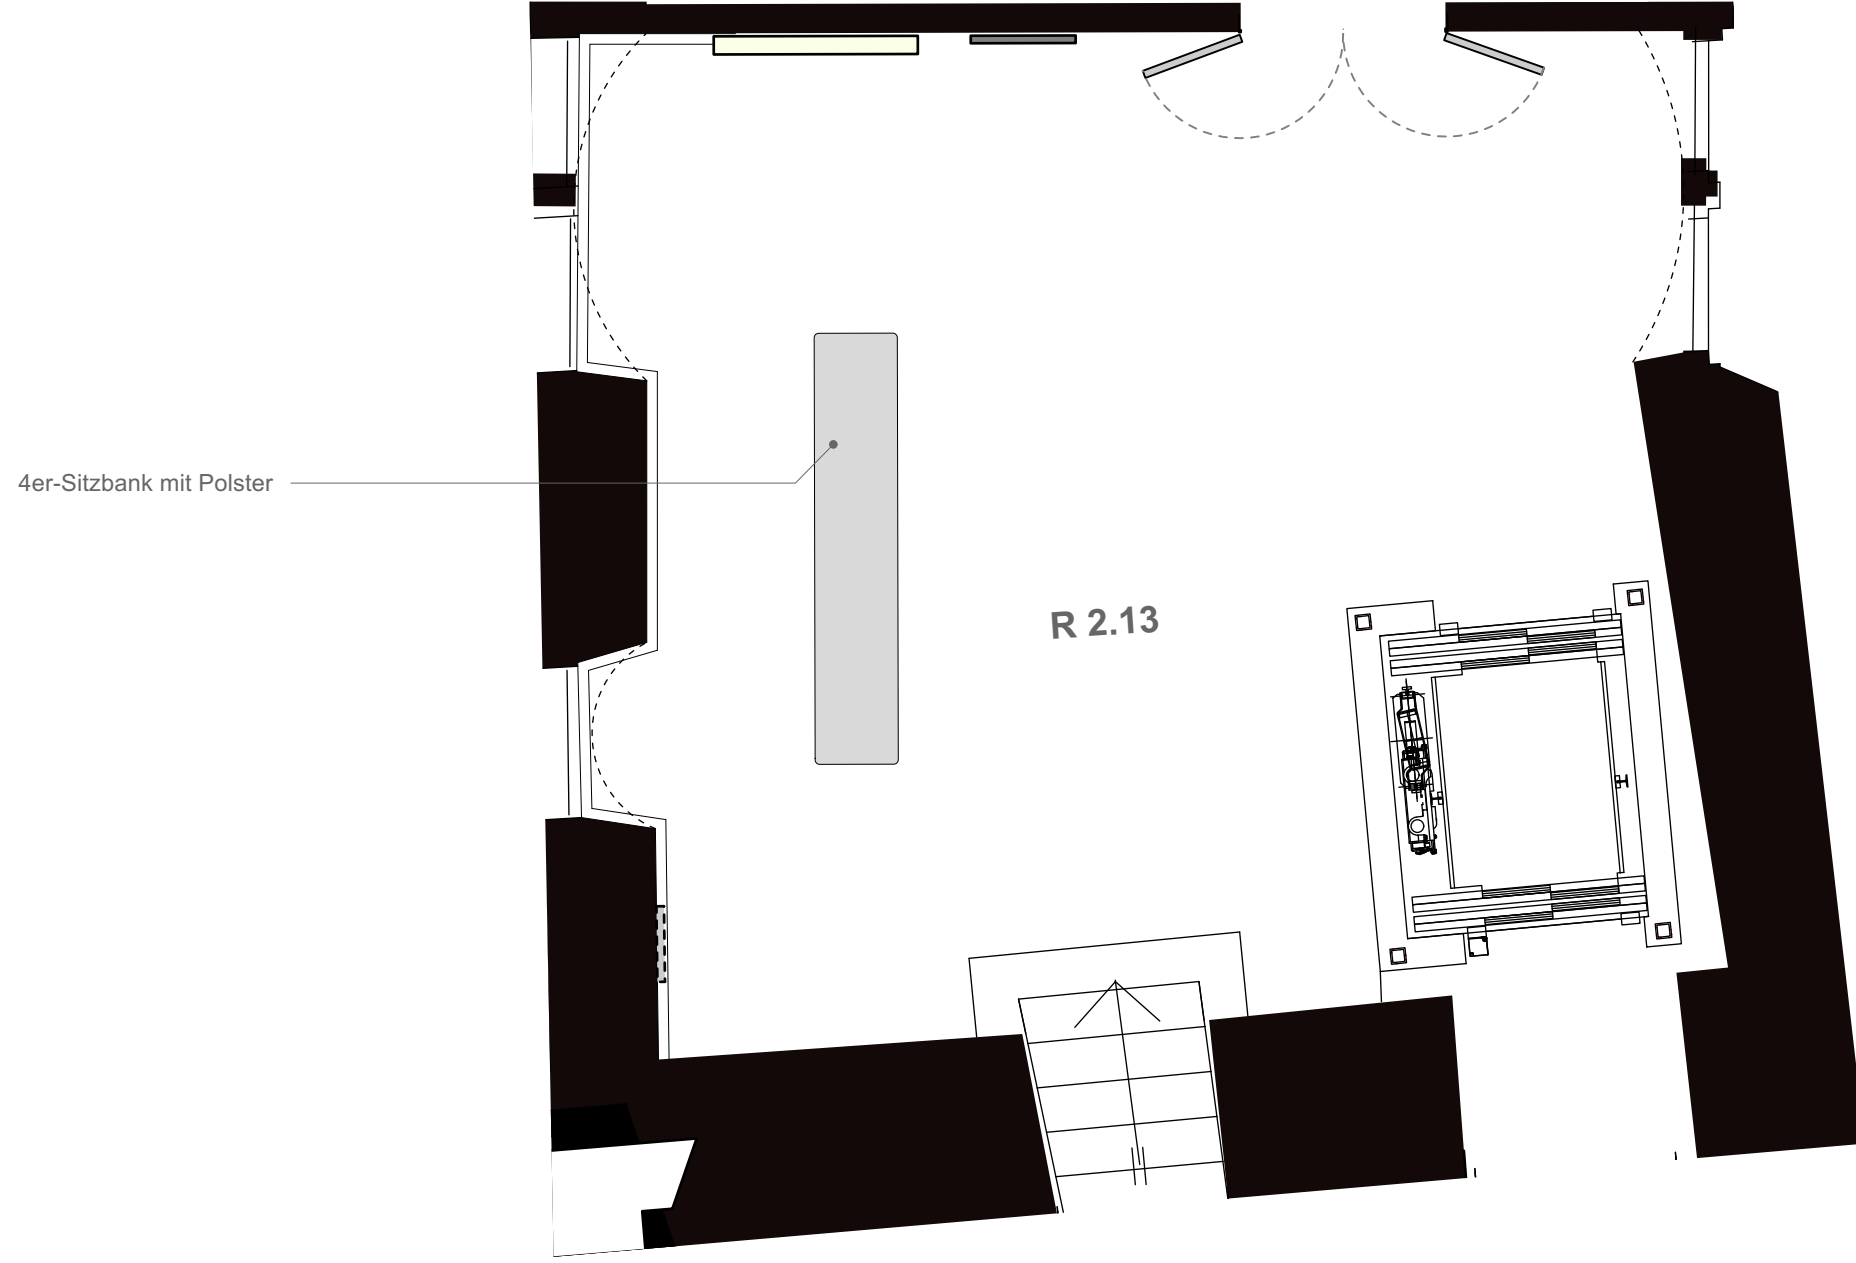

Projektnr 2109	Projekt SBEQ	Planinhalt OG Grundriss R 2.13						Anmerkung VORABZUG
		Datum 29.11.24	Plotstand 02.12.2024	Index	Verfasser cr mlk	Plannr 5.1-LV24-0230	Dateiname 2109_LP5_00_Gesamtgrundrisse.vwx	
Architekt	Bauherr Welterbestadt Quedlinburg Markt 1 06484 Quedlinburg		Maßstab 1:50	Blattformat DIN A3				

GRUNDRISS EG

R 1.11 / 1.08

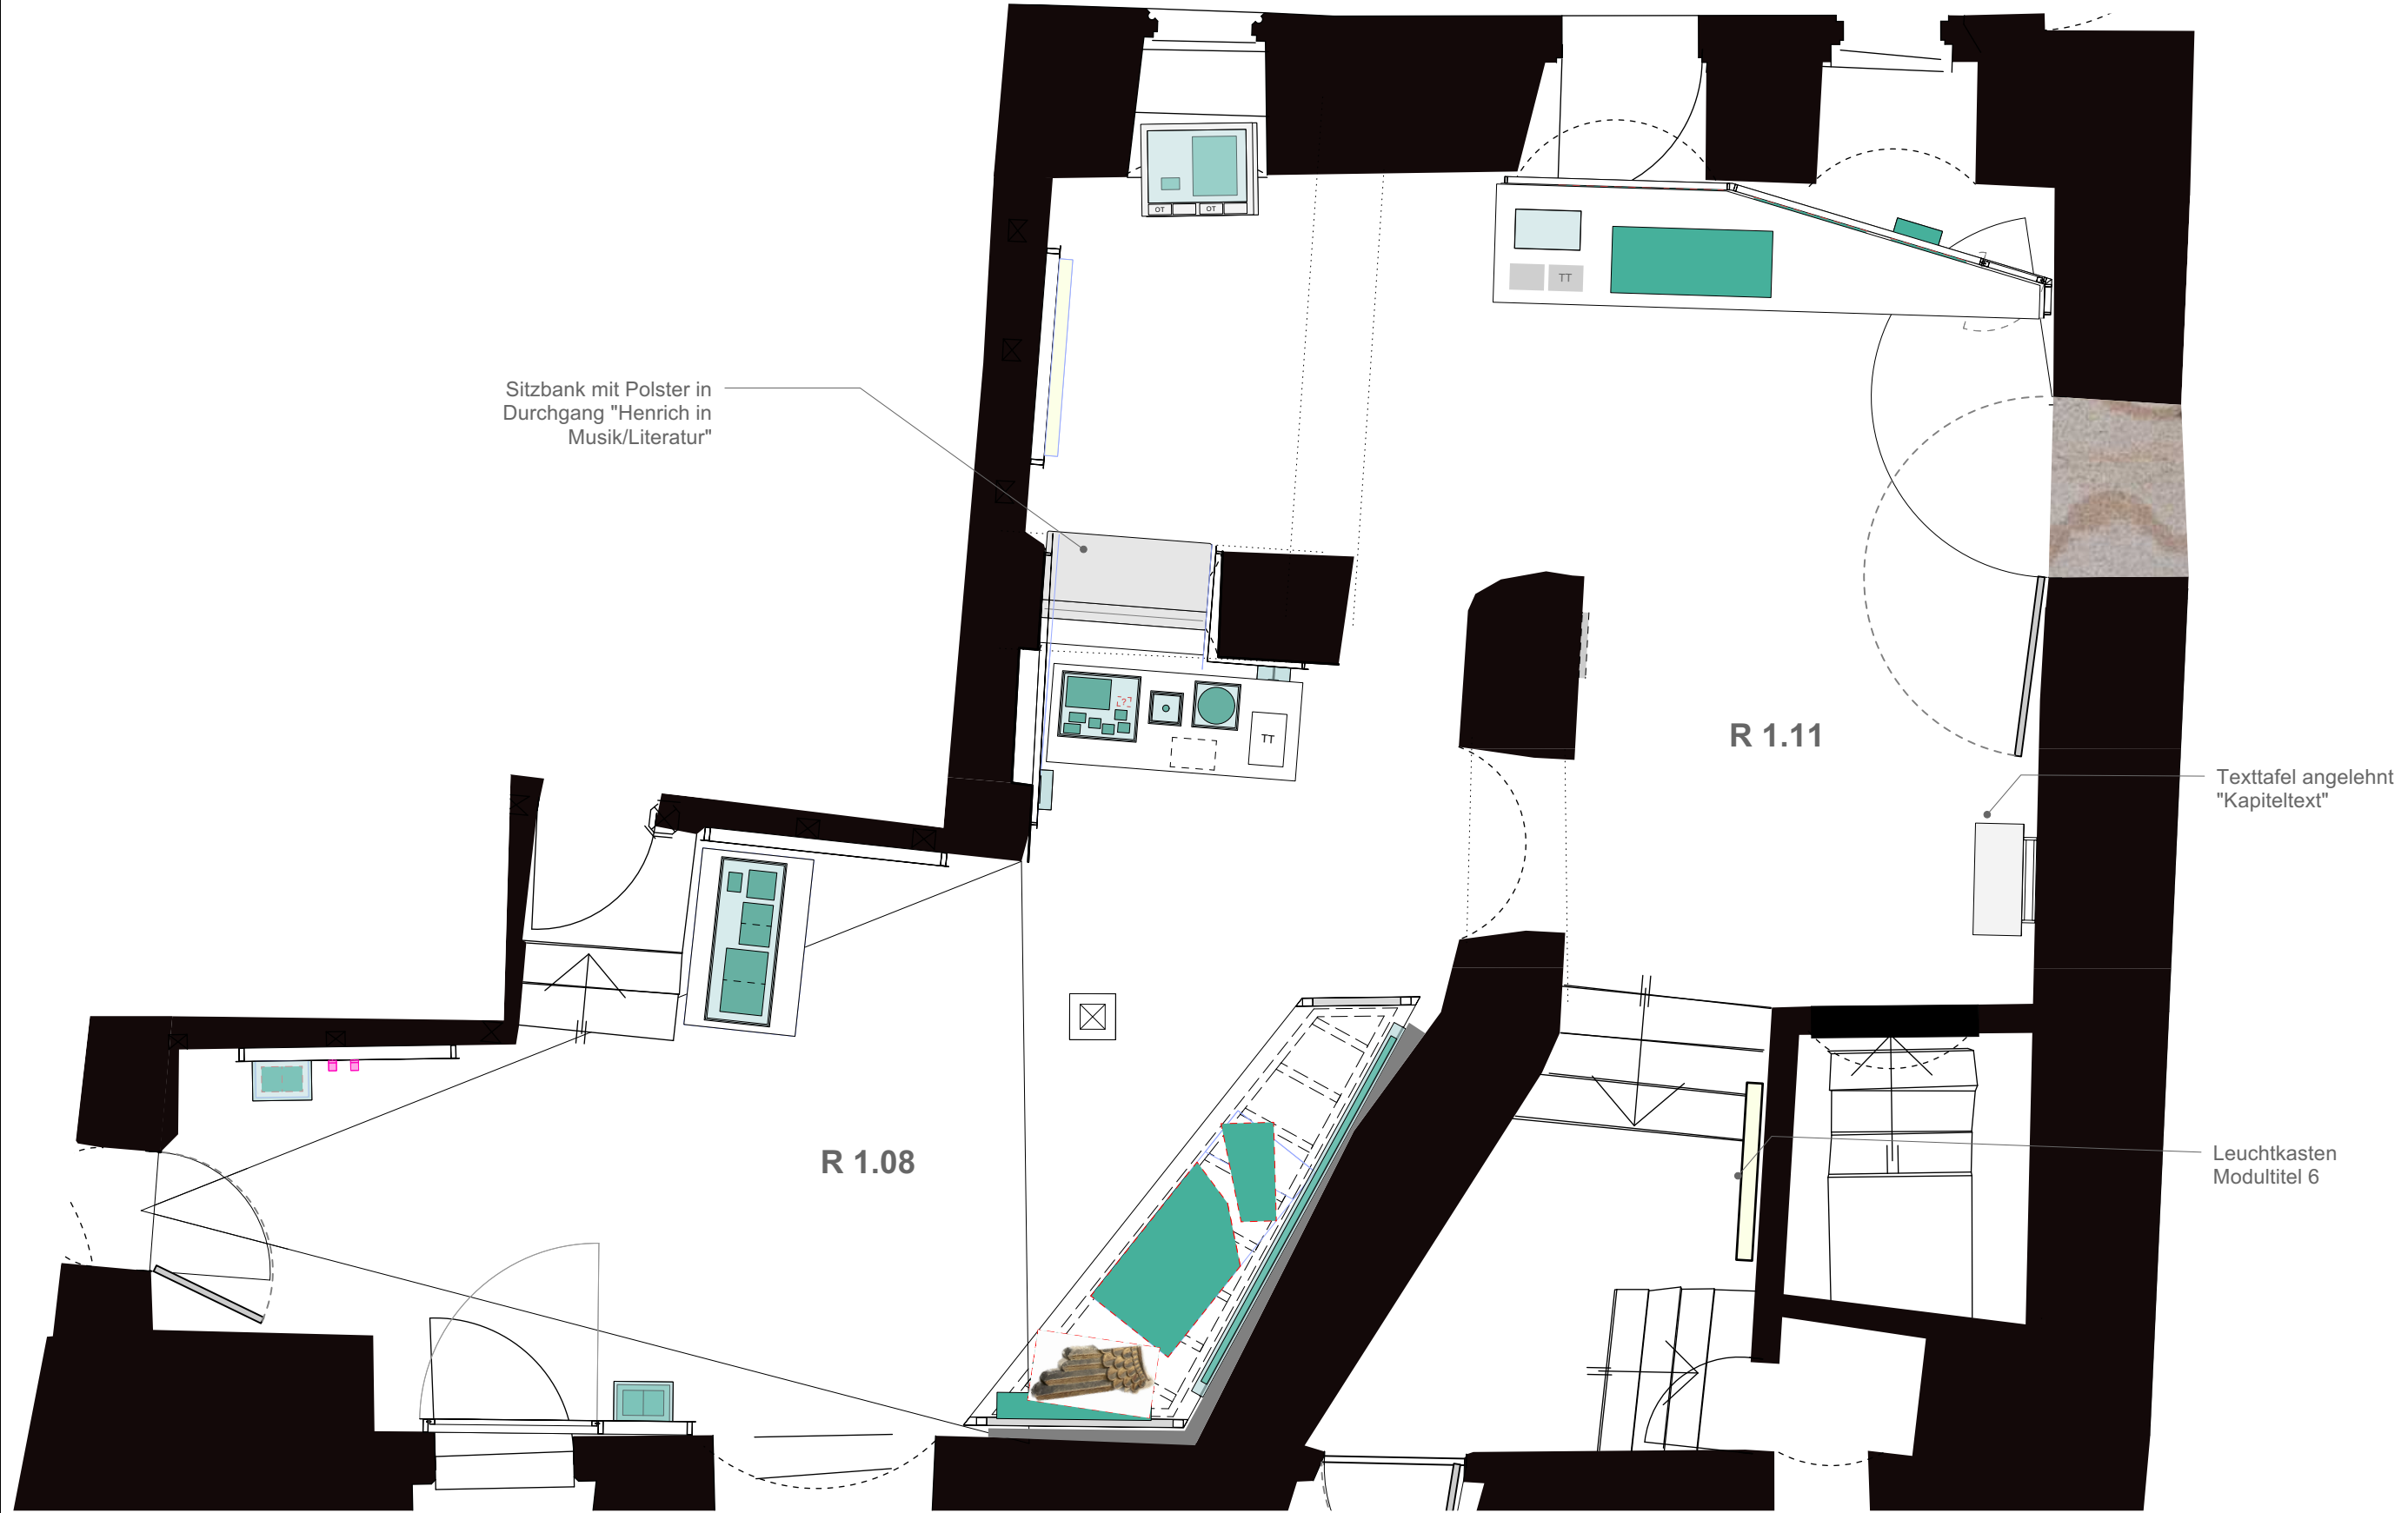

Anmerkung

Planinhalt
EG Grundriss R 1.11/1.08

VORABZUG


Datum	29.11.24	Plotstand	02.12.2024	Index		Verfasser	cr mlk	Plannr	5.1-LV24-0240
Maßstab	1:50	Blattformat	DIN A3	Dateiname	2109_LP5_00_Gesamtgrundrisse.vwx				

Bauherr	Welterbestadt Quedlinburg	
Markt	Markt 1	
Postleitzahl	06484 Quedlinburg	

Projekt	SBEQ
Projektnr	2109
Architekt	

GRUNDRISS EG

R 1.12

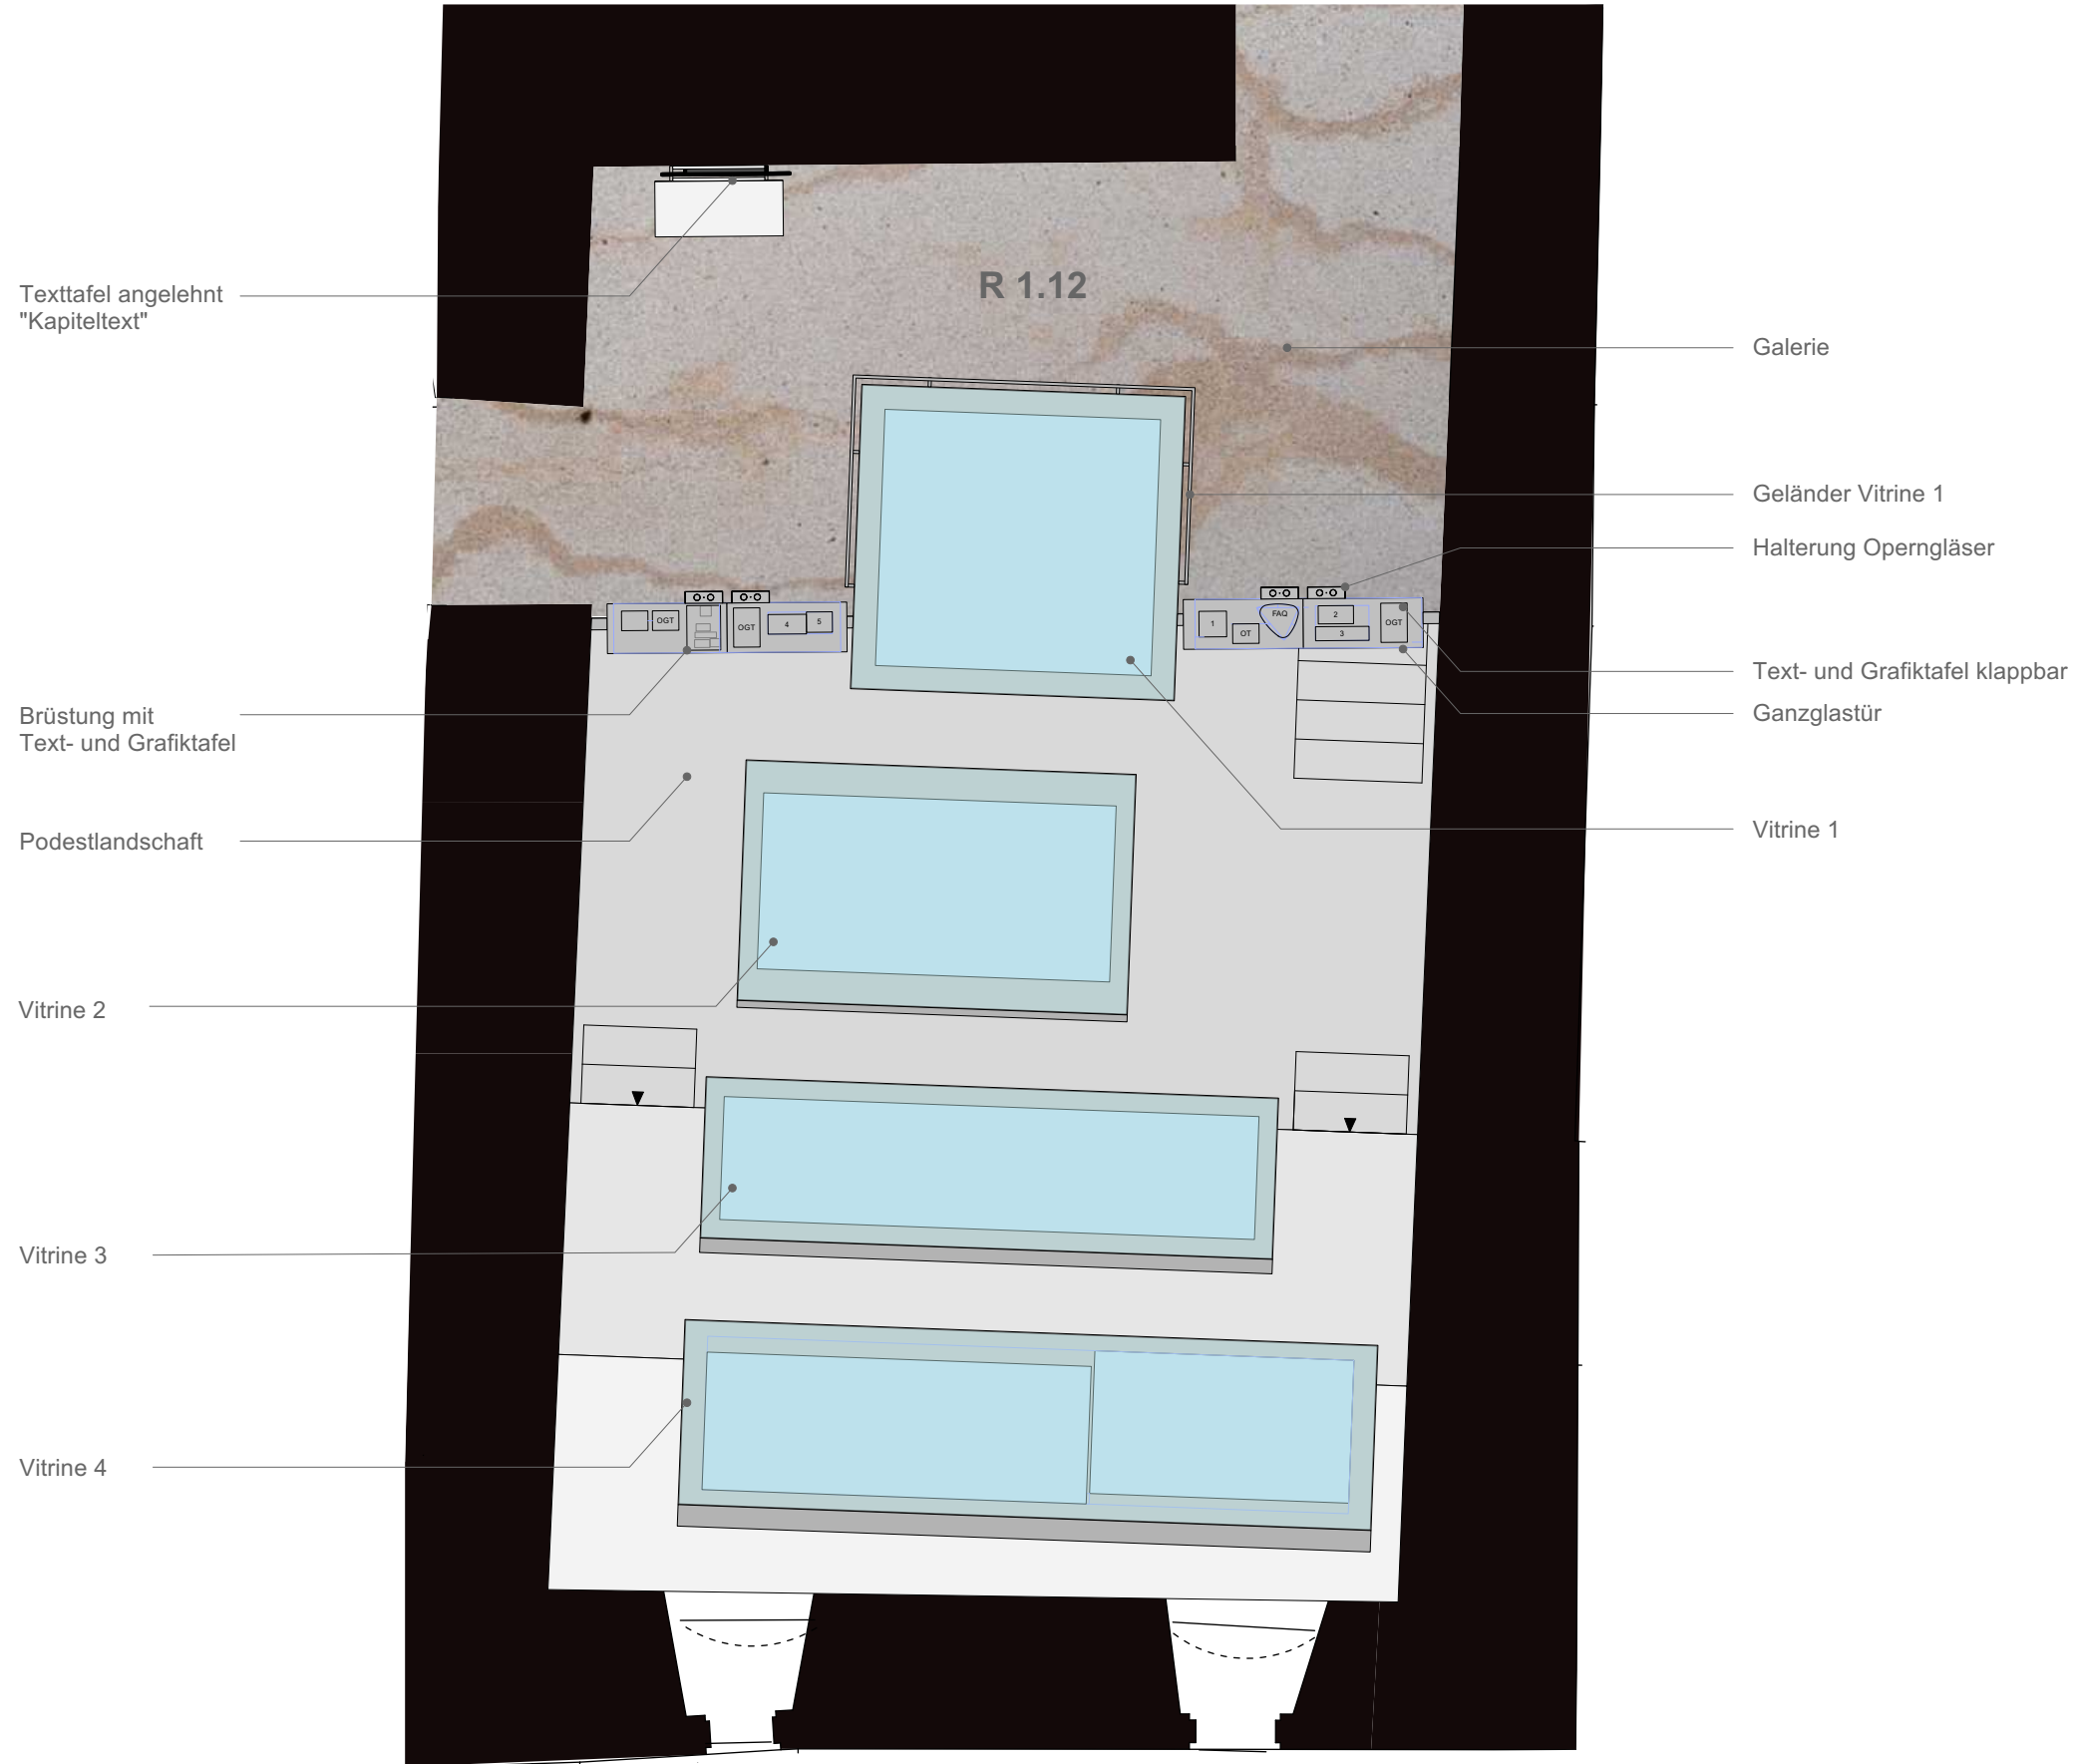

Anmerkung


Planinhalt		EG Grundriss R 1.12	
Datum	29.11.24	Plotstand	02.12.2024
Maßstab	1:50	Blattformat	DIN A3
Index		Verfasser	cr mlk
Index		Plannr	5.1-LV24-0250
Dateiname		2109_LP5_00_Gesamtgrundrisse.vwx	

Projekt	2109	Projekt	SBEQ
Architekt		Bauherr	Welterbestadt Quedlinburg Markt 1 06484 Quedlinburg

VORABZUG

GRUNDRISS EG


R 1.02

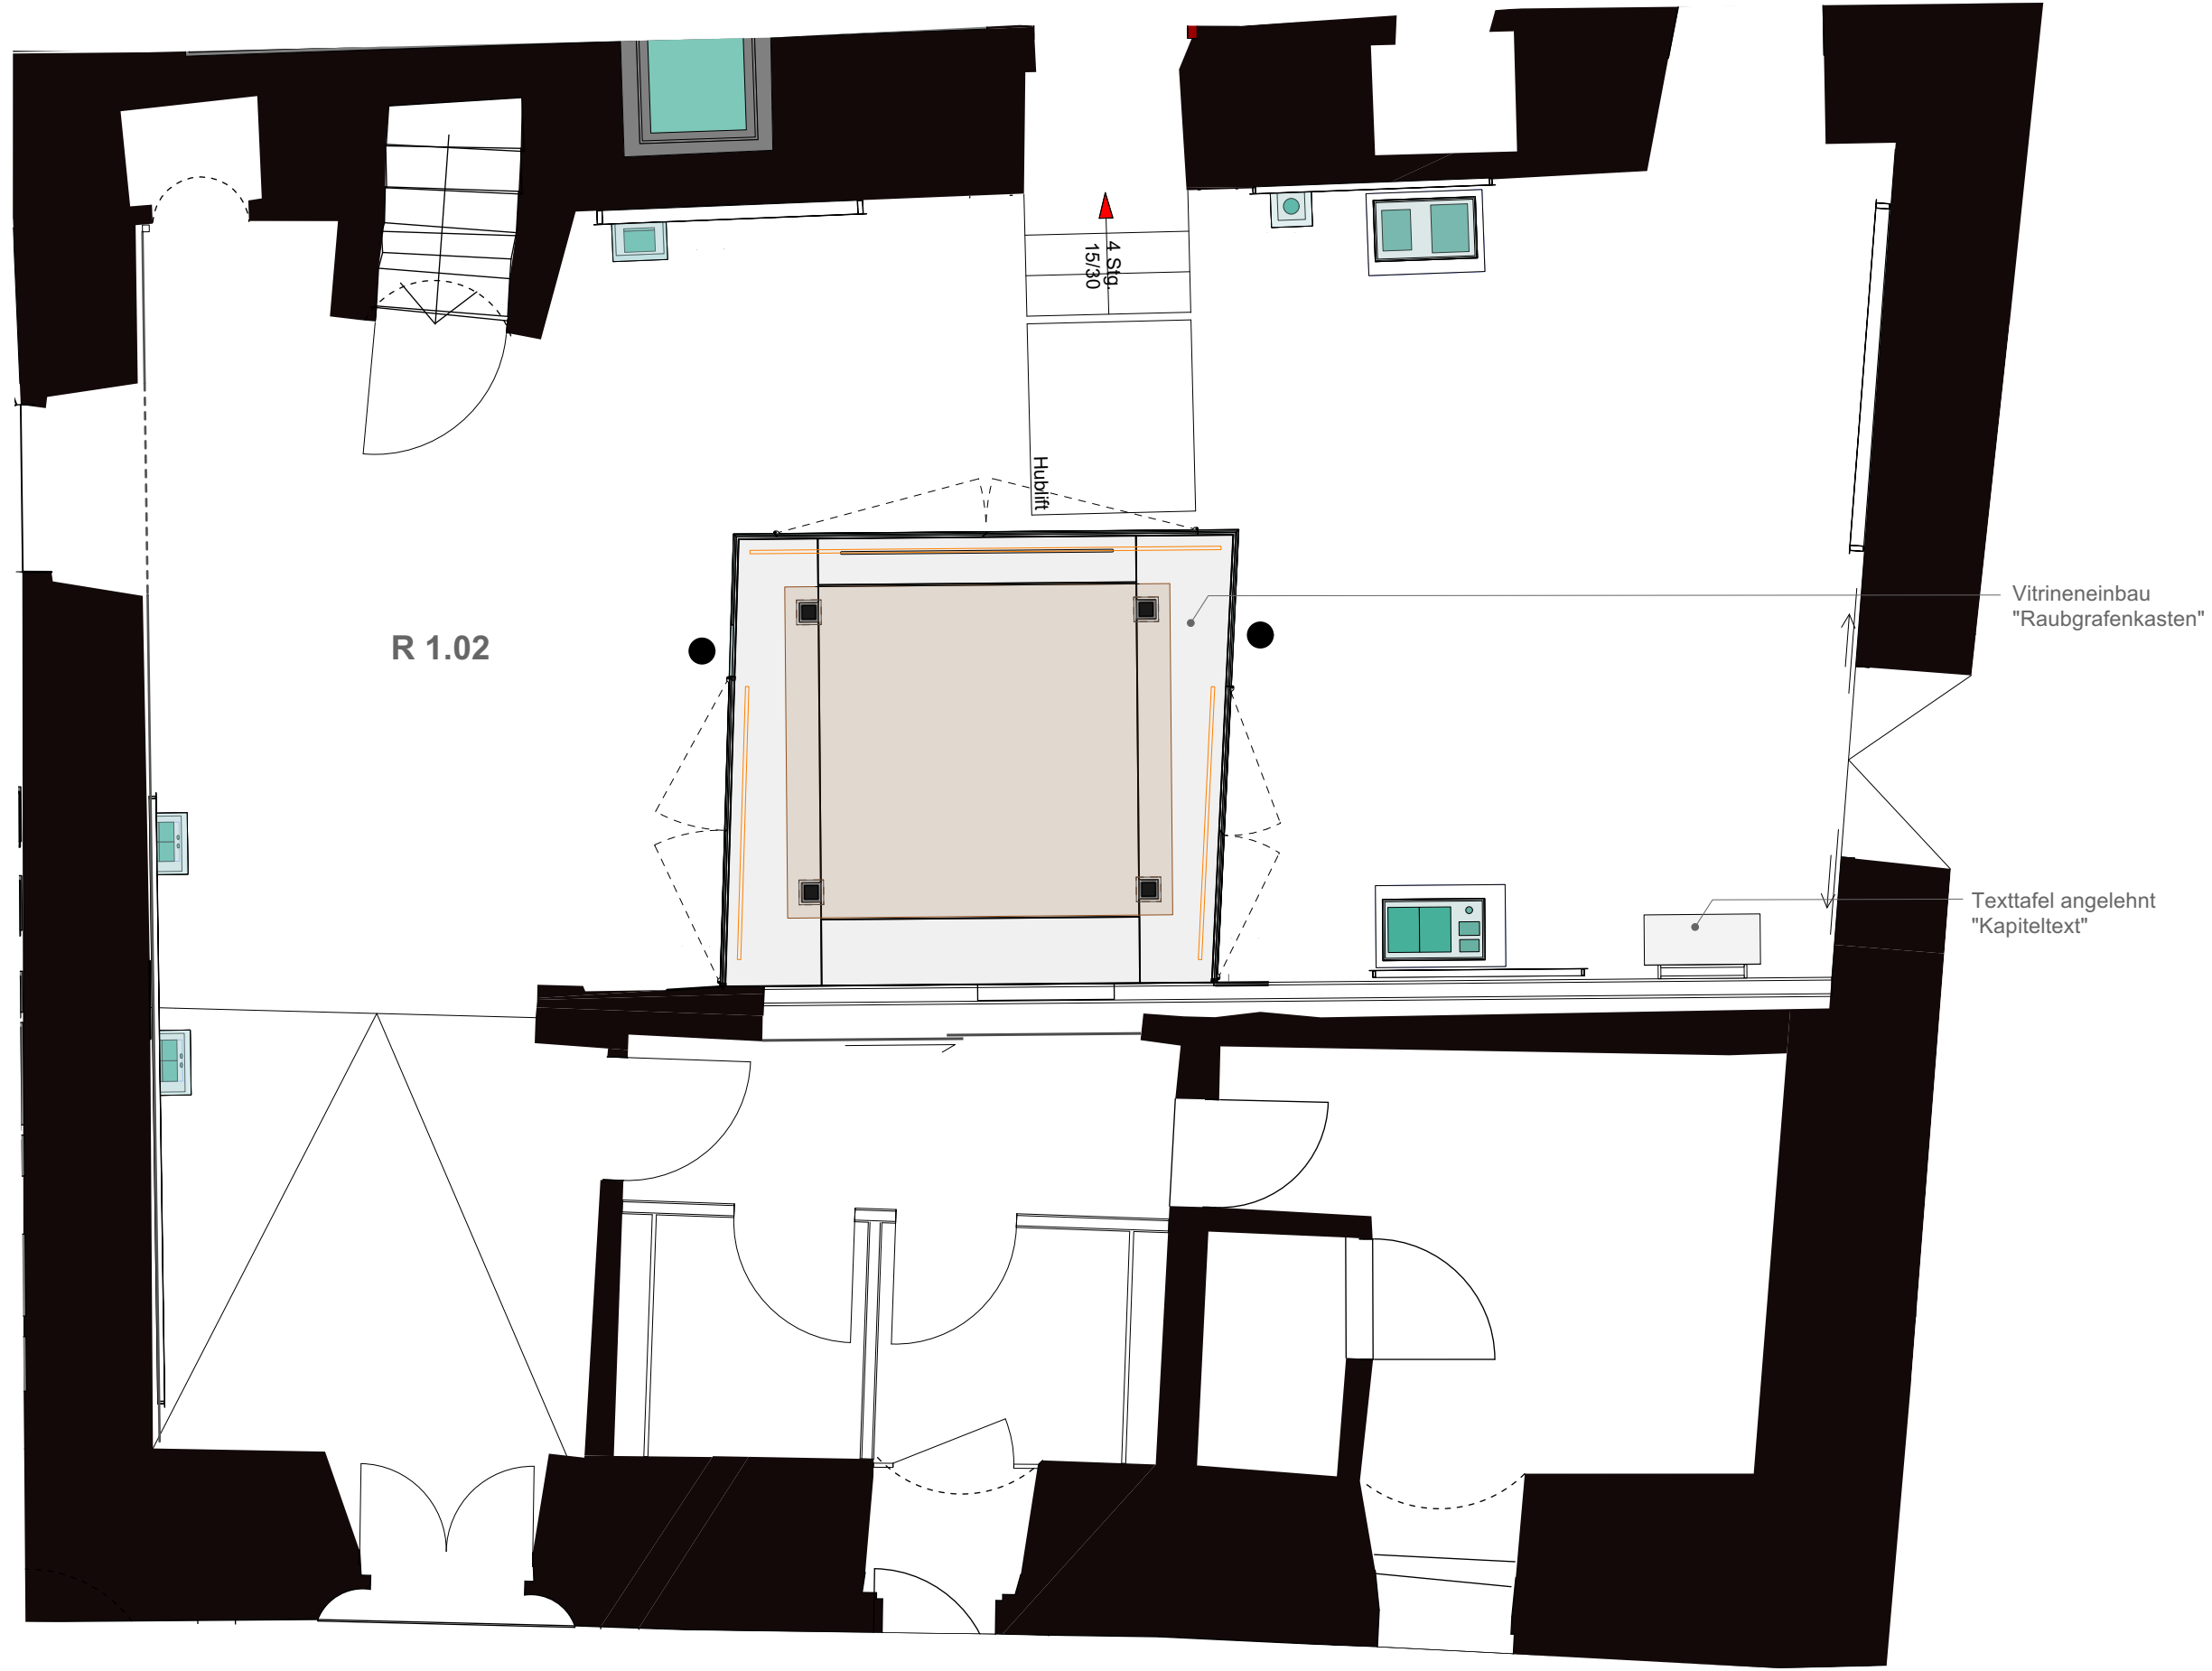

Projekt 2109	Architekt	Projekt SBEQ	Bauherr Welterbestadt Quedlinburg Markt 1 06484 Quedlinburg	Planinhalt EG Grundriss R 1.02				Anmerkung	
				Datum 29.11.24	Plotstand 02.12.2024	Index	Verfasser cr mlk	Plannr 5.1-LV24-0260	VORABZUG
Maßstab 1:50	Blattformat DIN A3	Dateiname 2109_LP5_00_Gesamtgrundrisse.vwx							

GRUNDRISS EG


R 1.03

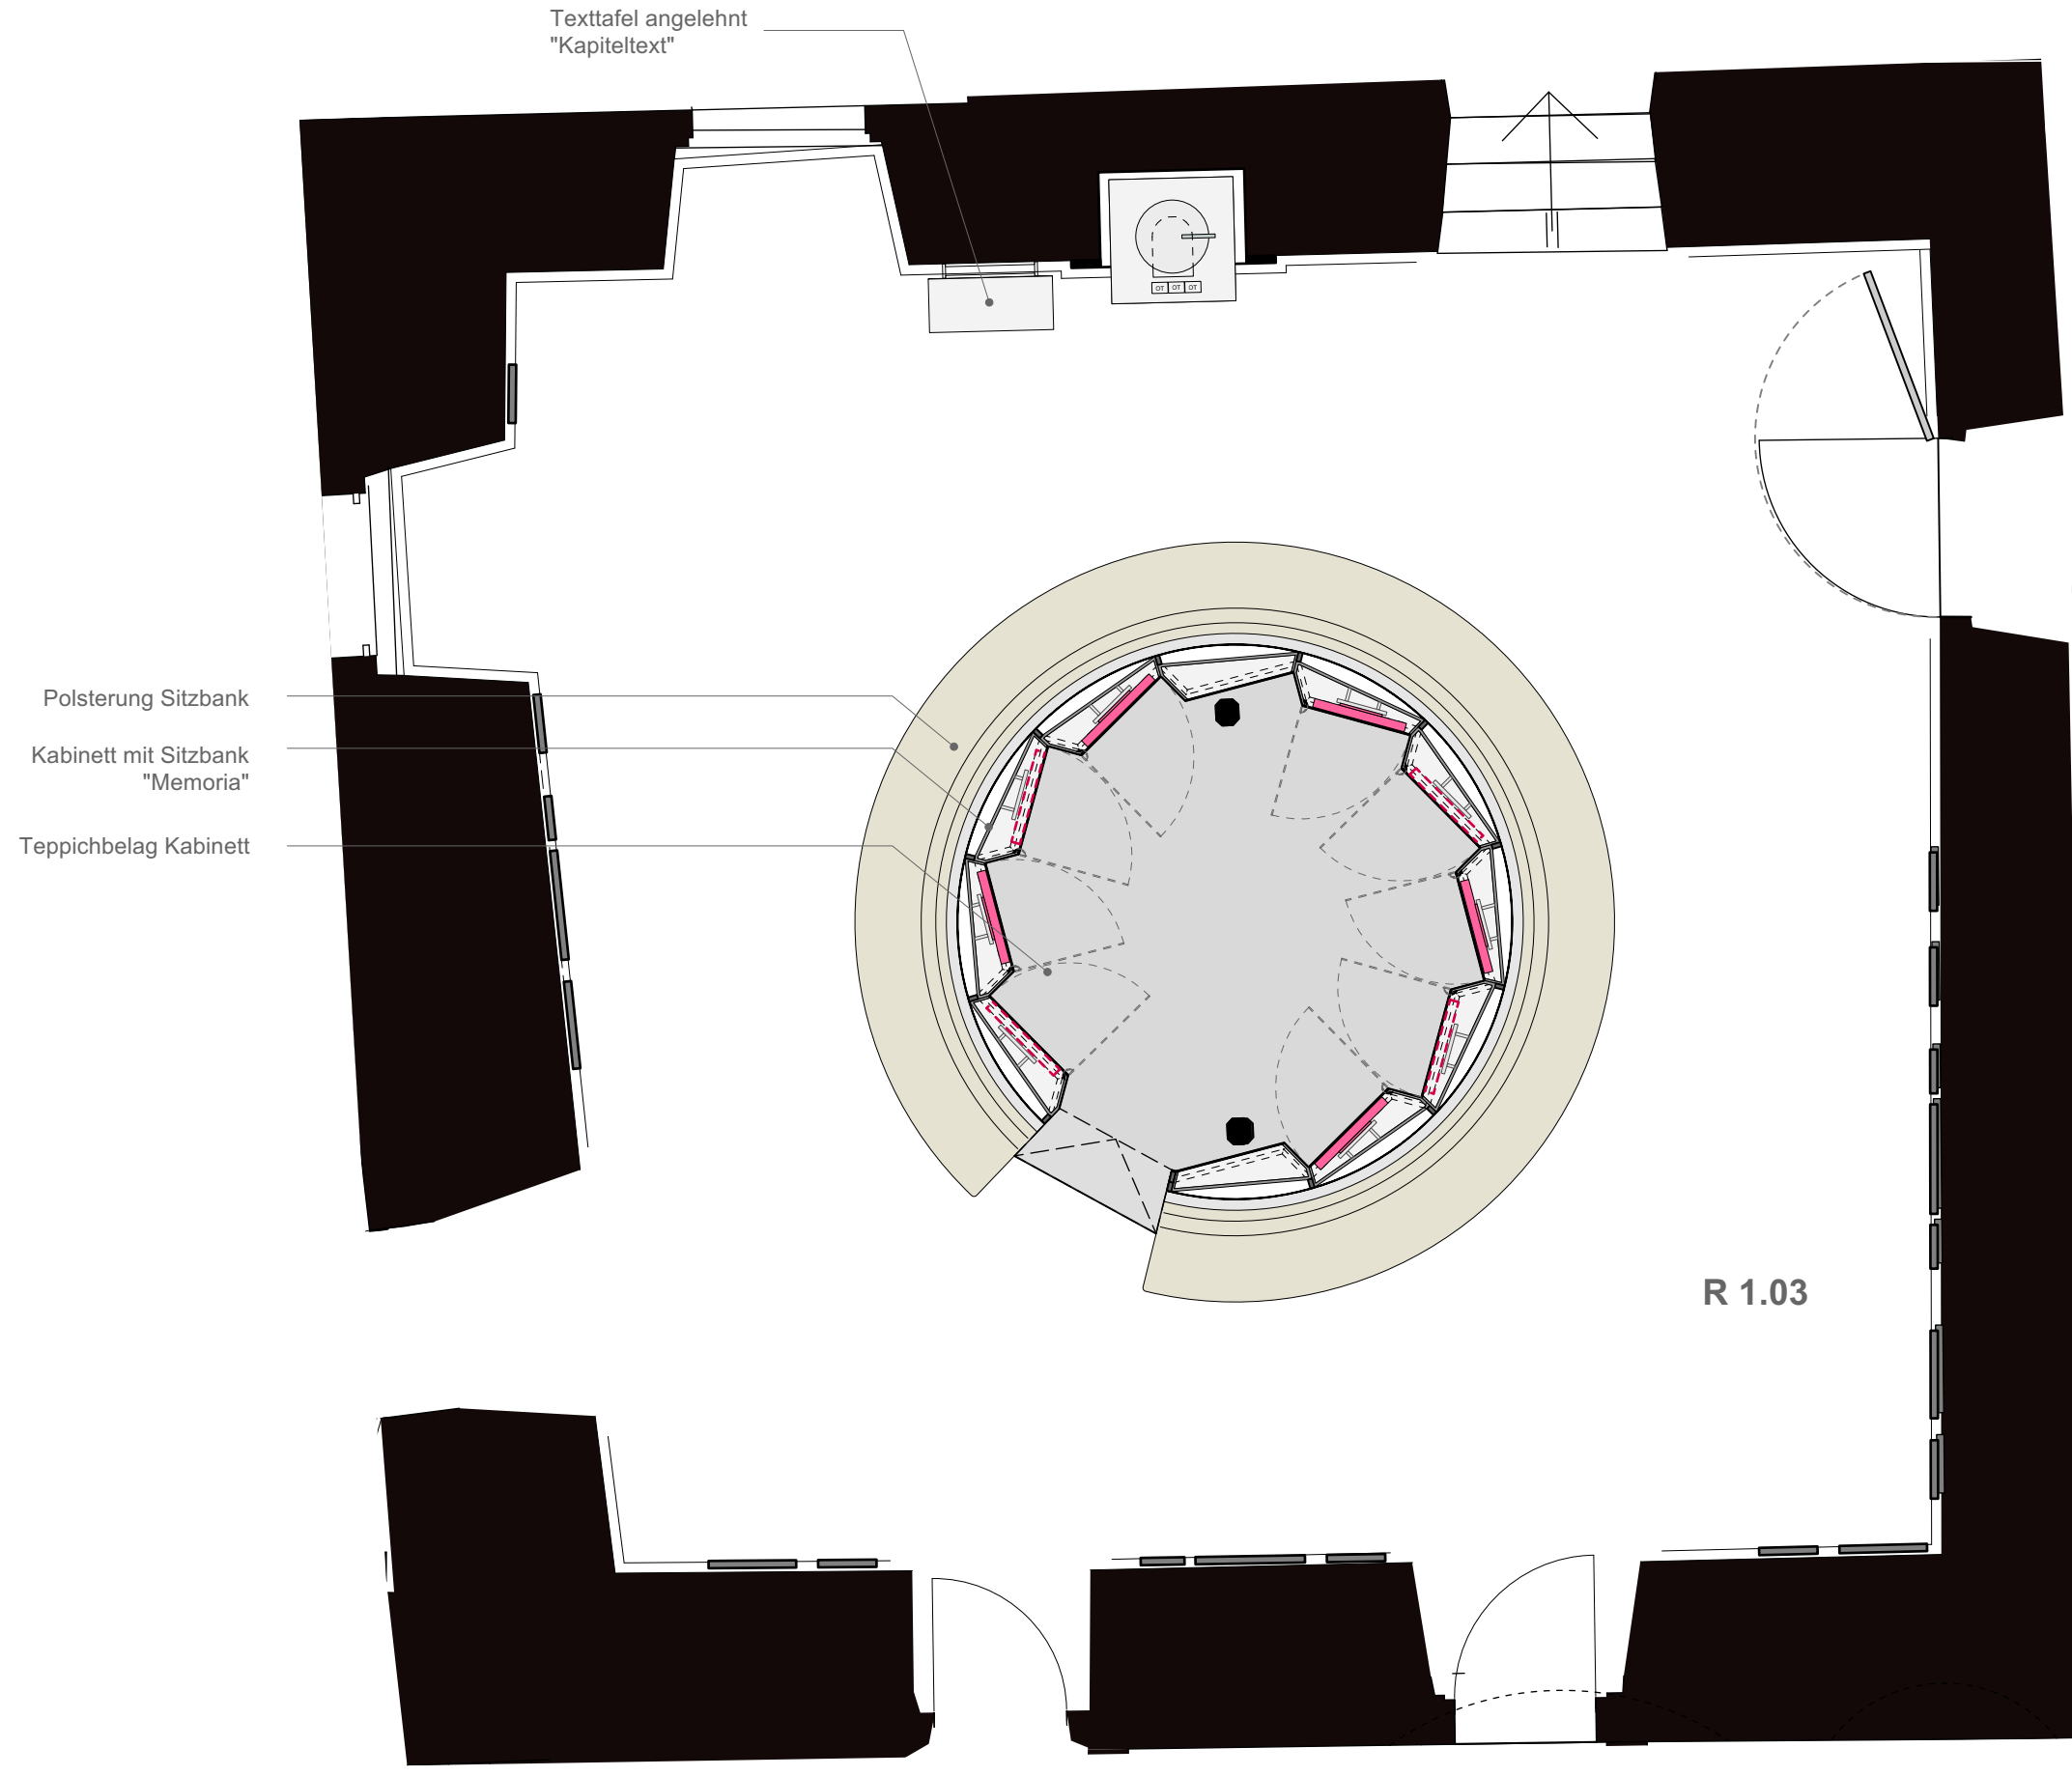

Projektnr 2109	Projekt SBEQ	Bauherr Welterbestadt Quedlinburg Markt 1 06484 Quedlinburg	Planinhalt EG Grundriss R 1.03				Anmerkung
			Datum 29.11.24	Plotstand 02.12.2024	Index	Verfasser cr mlk	
Architekt			Maßstab 1:50	Blattformat DIN A3	Dateiname 2109_LP5_00_Gesamtgrundrisse.vwx	VORABZUG	

GRUNDRISS EG

R 1.71

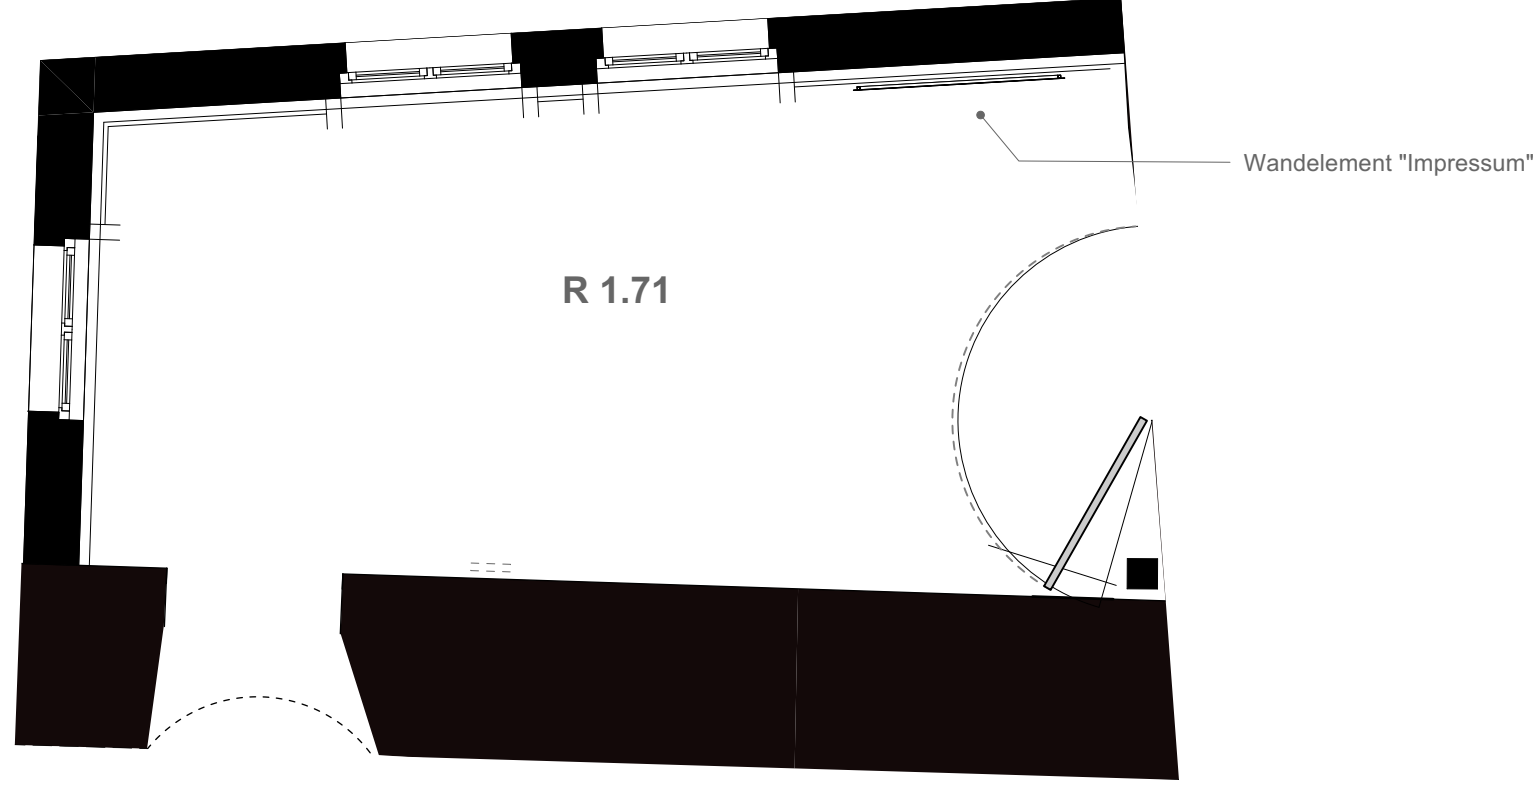

Projektnr
2109

Projekt
SBEQ

Architekt

Bauherr
Welterbestadt Quedlinburg
Markt 1
06484 Quedlinburg

Planinhalt
EG Grundriss R 1.71

Datum
29.11.24

Plotstand
02.12.2024

Index

Verfasser
cr | mlk

Plannr
5.1-LV24-0280

Dateiname
2109_LP5_00_Gesamtgrundrisse.vwx

Blattformat
DIN A3


Maßstab
1:50

Anmerkung

VORABZUG

GRUNDRISS EG


R 1.46a

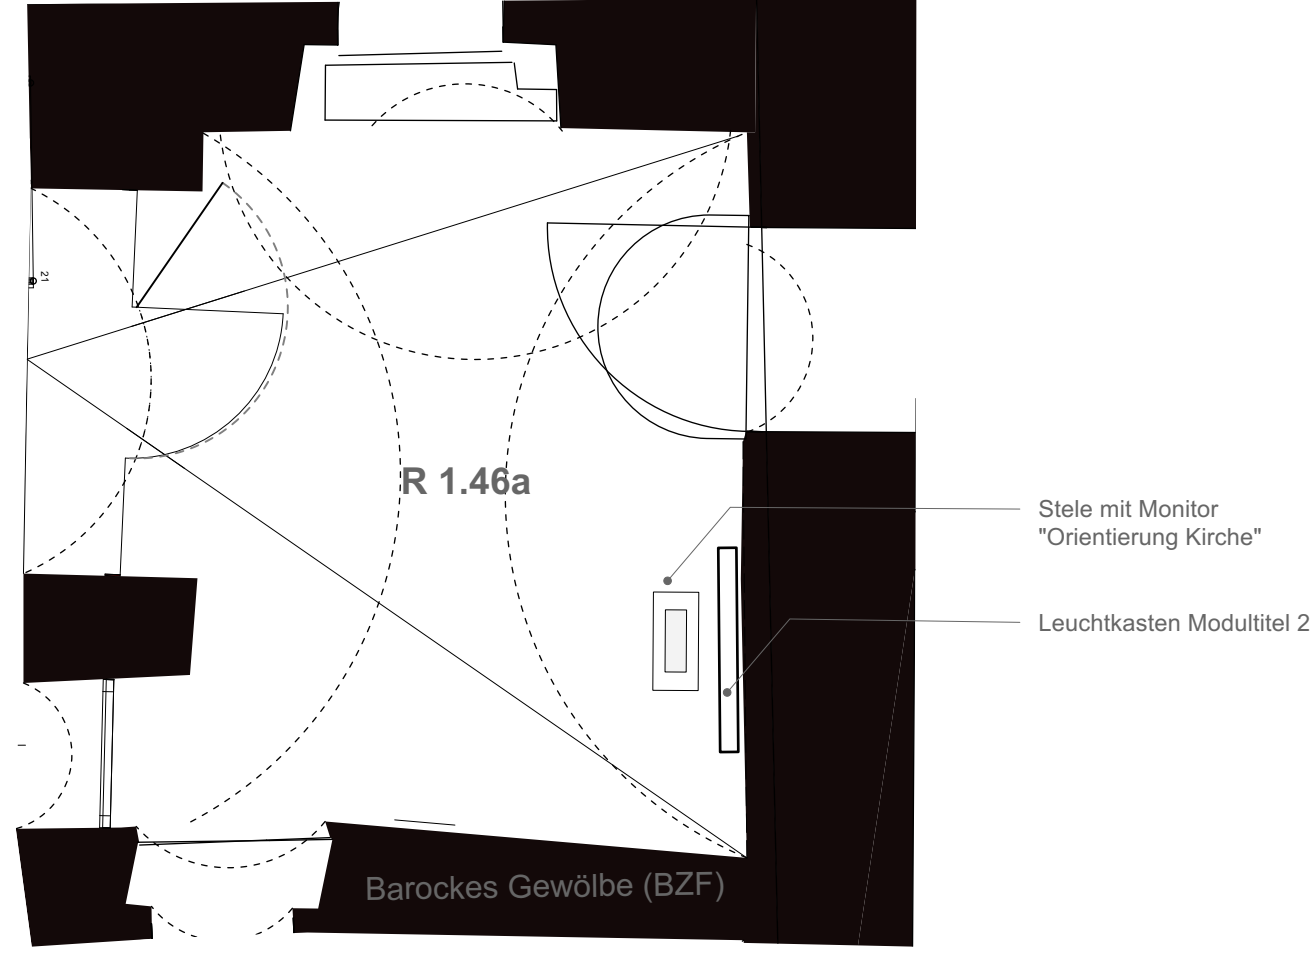

Projektnr 2109	Projekt SBEQ	Bauherr Welterbestadt Quedlinburg Markt 1 06484 Quedlinburg	Planinhalt EG Grundriss R 1.46a					Anmerkung
			Datum 29.11.24	Plotstand 02.12.2024	Index	Verfasser cr mlk	Plannr 5.1-LV24-0290	
Architekt			Maßstab 1:50	Blattformat DIN A3	Dateiname 2109_LP5_00_Gesamtgrundrisse.vwx		VORABZUG	

STIFTSKIRCHE EG

Westwerk

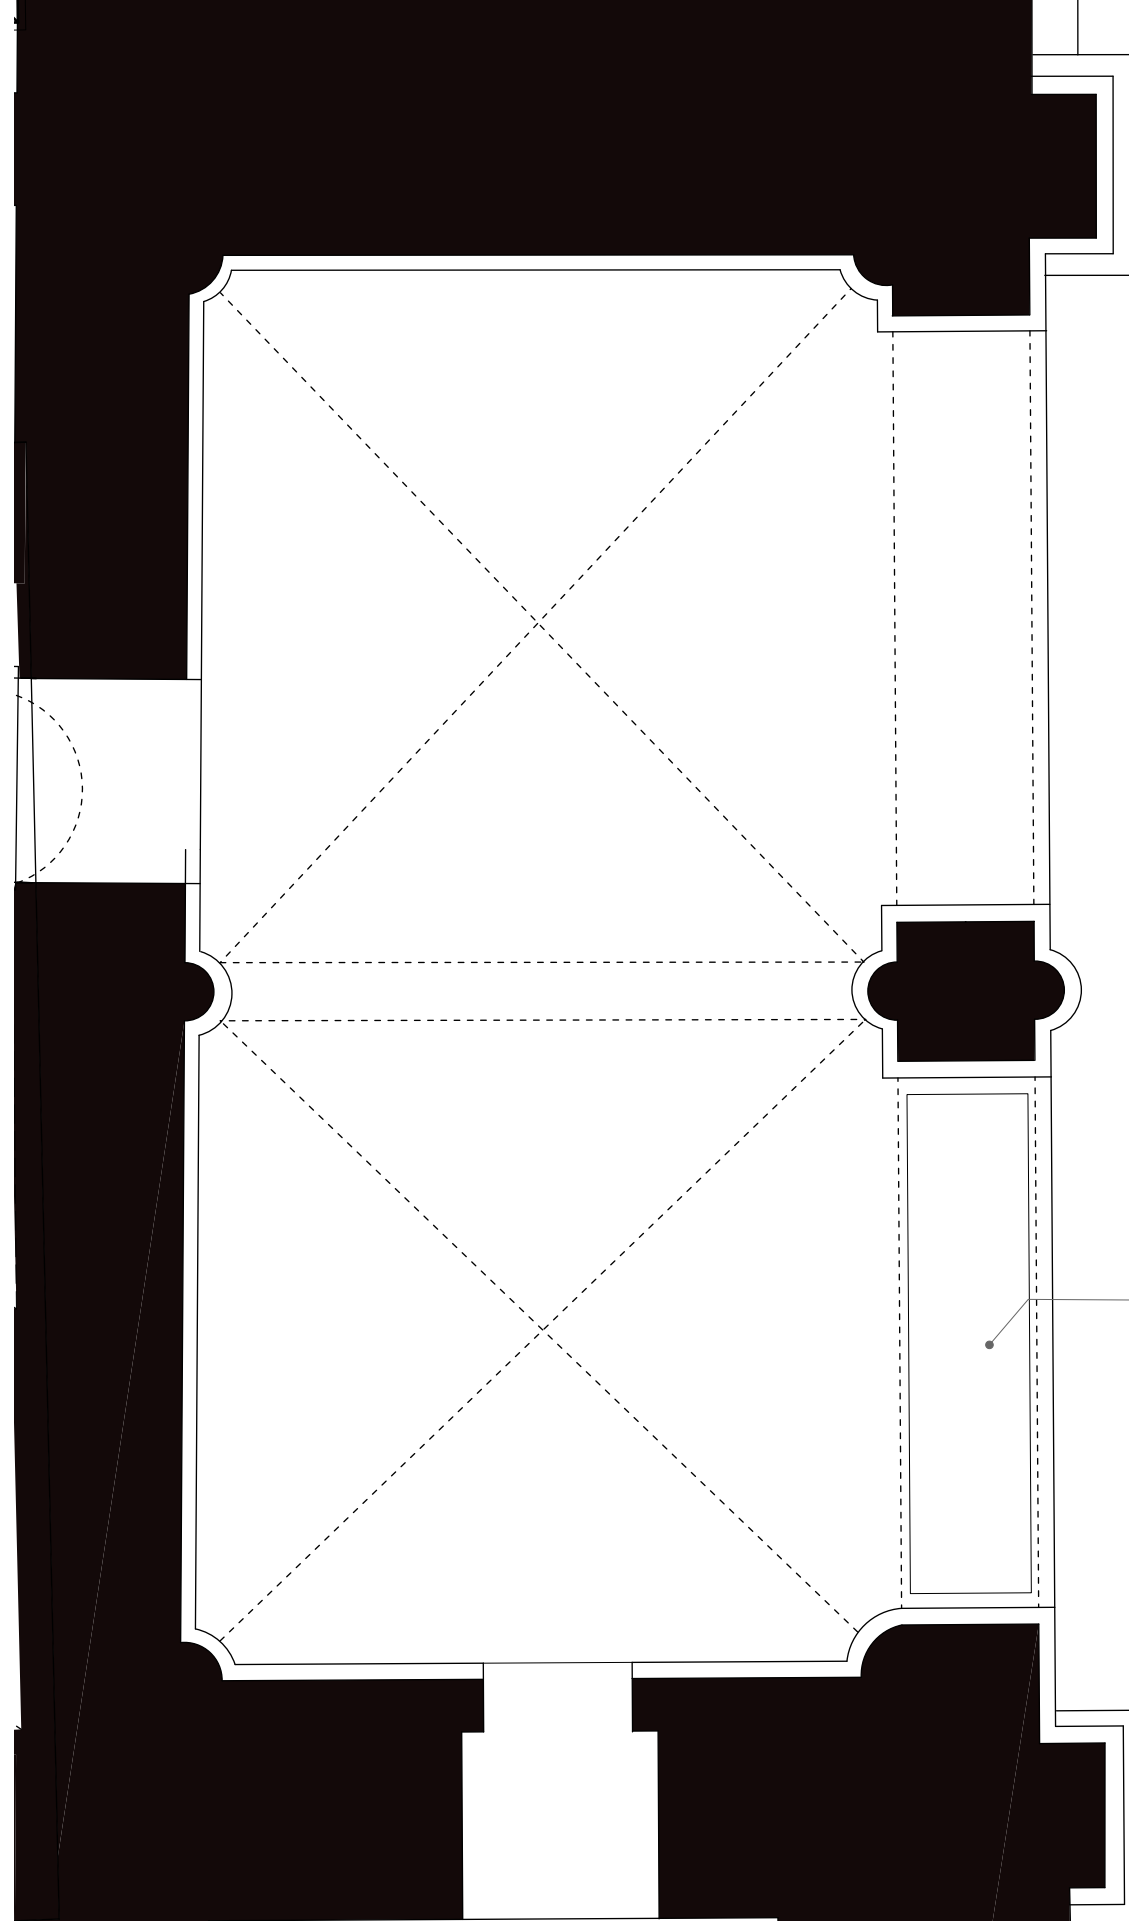

Podesttisch mit Nische
"Glaubensort"

Projektnr
2109

Projekt
SBEQ

Architekt

Bauherr
Welterbestadt Quedlinburg
Markt 1
06484 Quedlinburg

Planinhalt
EG Westwerk

Datum
29.11.24

Plotstand
02.12.2024

Verfasser
cr | mlk

Index
5.1-LV24-0300

Maßstab
1:50

Dateiname


2109_LP5_00_Gesamtgrundrisse.vwx

Anmerkung

VORABZUG

STIFTSKIRCHE EG

Krypta

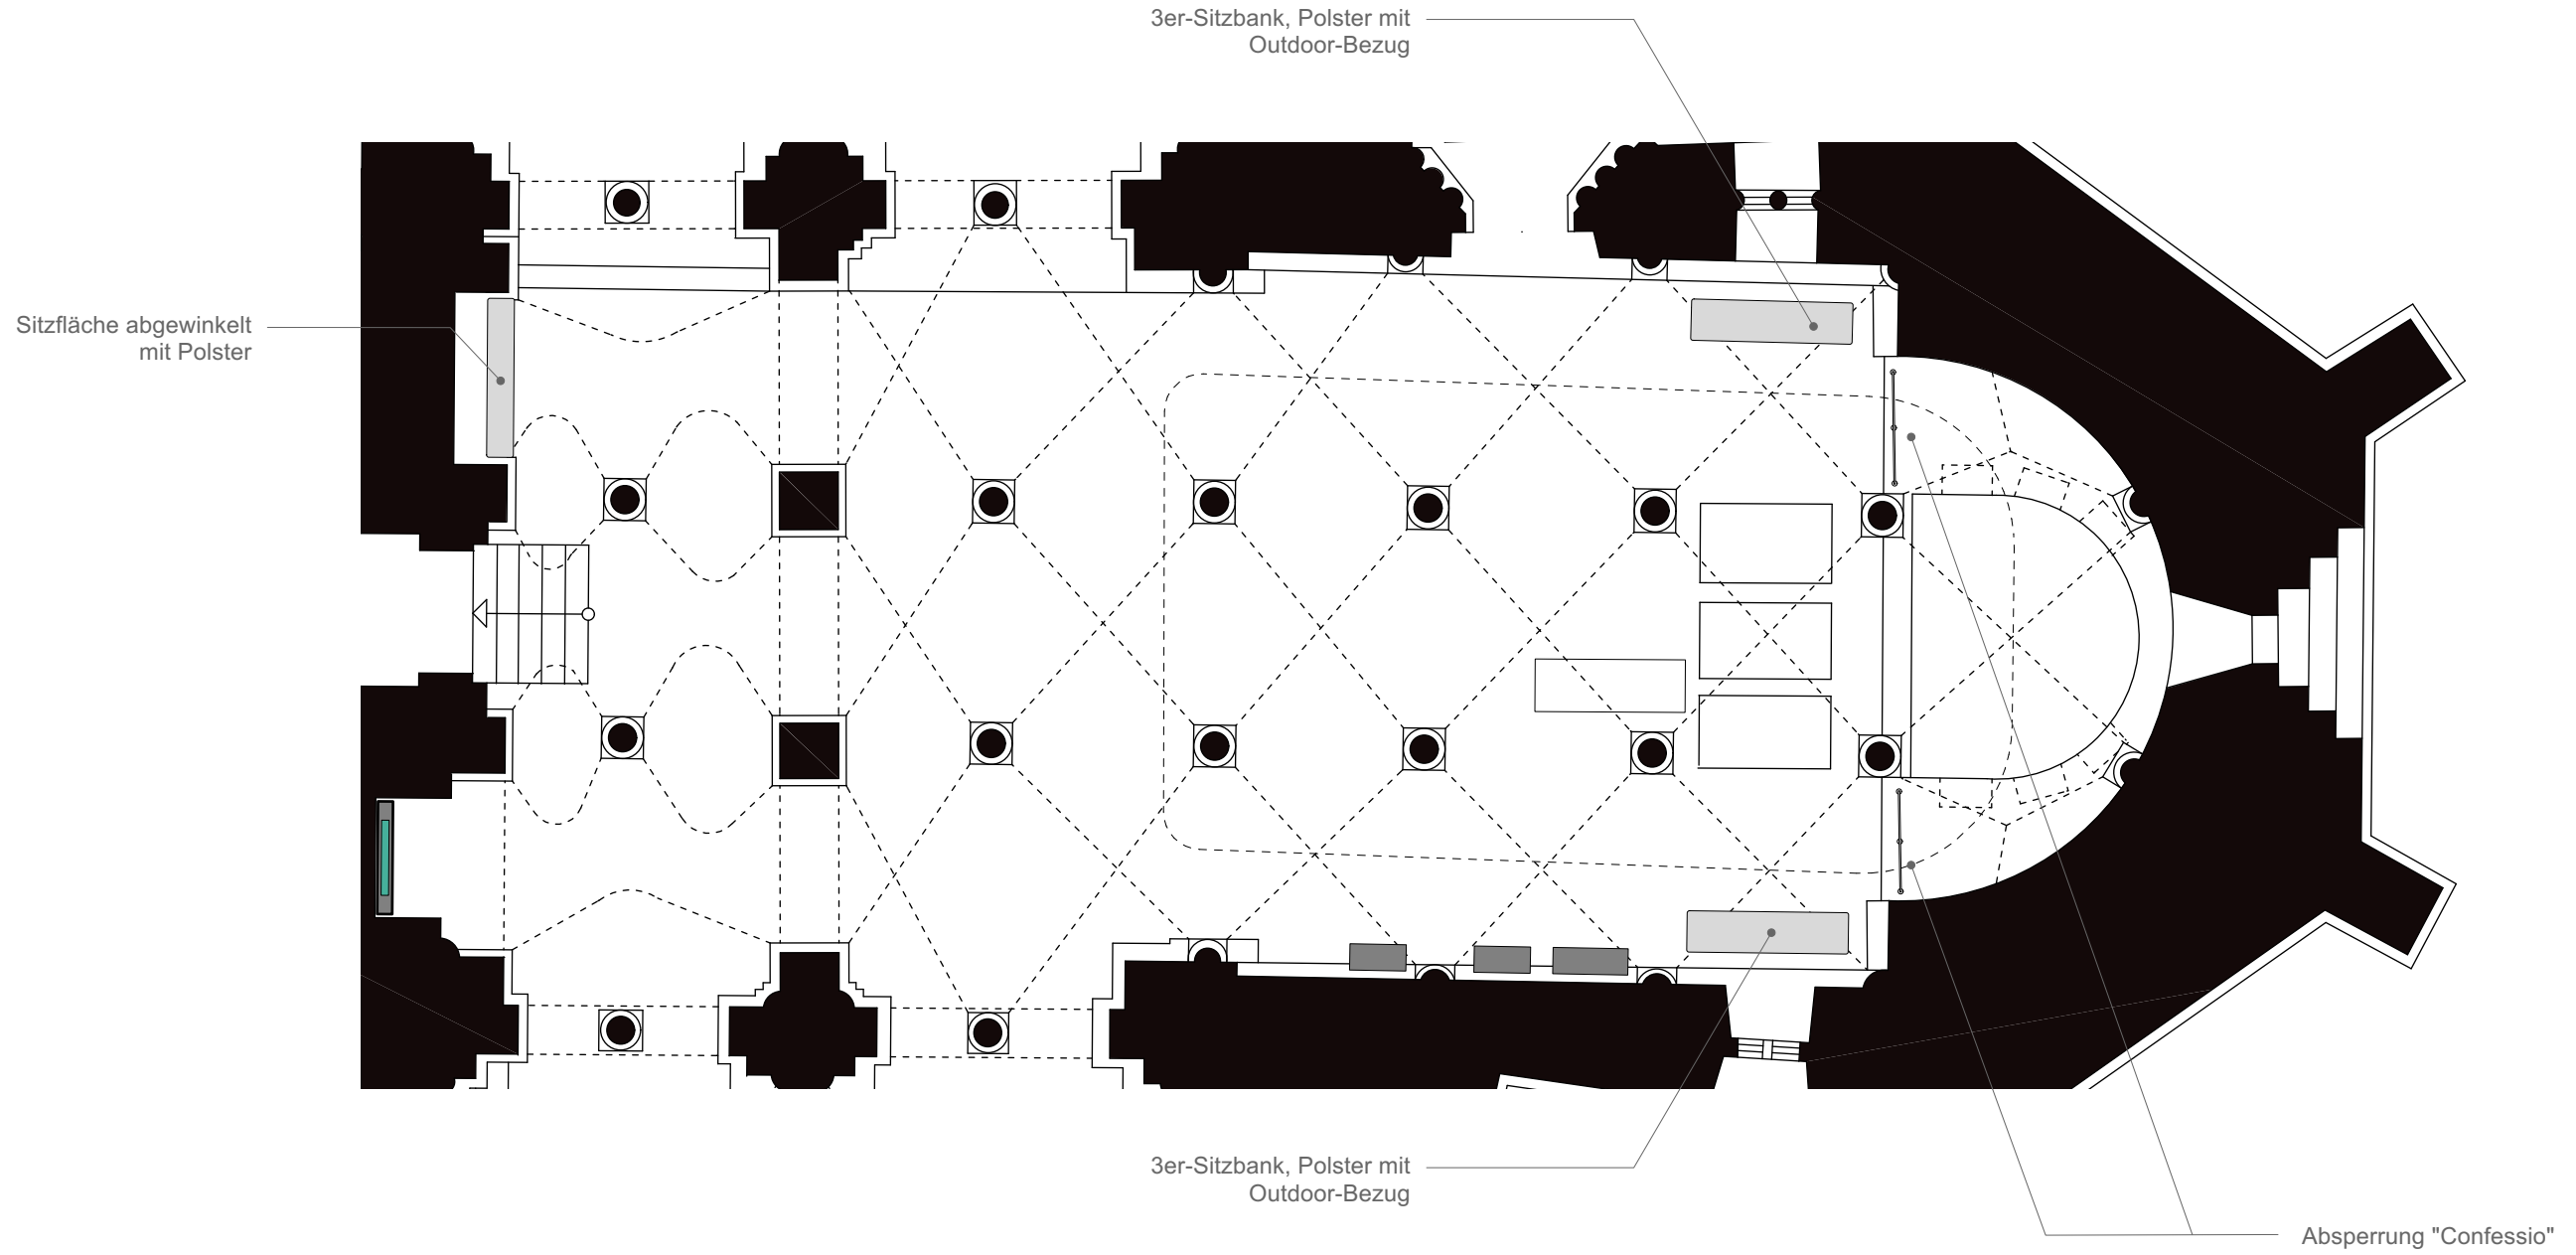

Anmerkung

VORABZUG

Planinhalt
EG Krypta

Datum	29.11.24	Plotstand	02.12.2024	Index	Verfasser	Plannr
Maßstab	1:50	Blattformat	DIN A3	Dateiname	cr mlk	5.1-LV24-0310
Dateiname						
2109_LP5_00_Gesamtgrundrisse.vwx						

Projekt
SBEG


Bauherr
Welterbestadt Quedlinburg
Markt 1
06484 Quedlinburg

Projektnr
2109

Architekt

STIFTSKIRCHE EG


Nördliches Querhaus

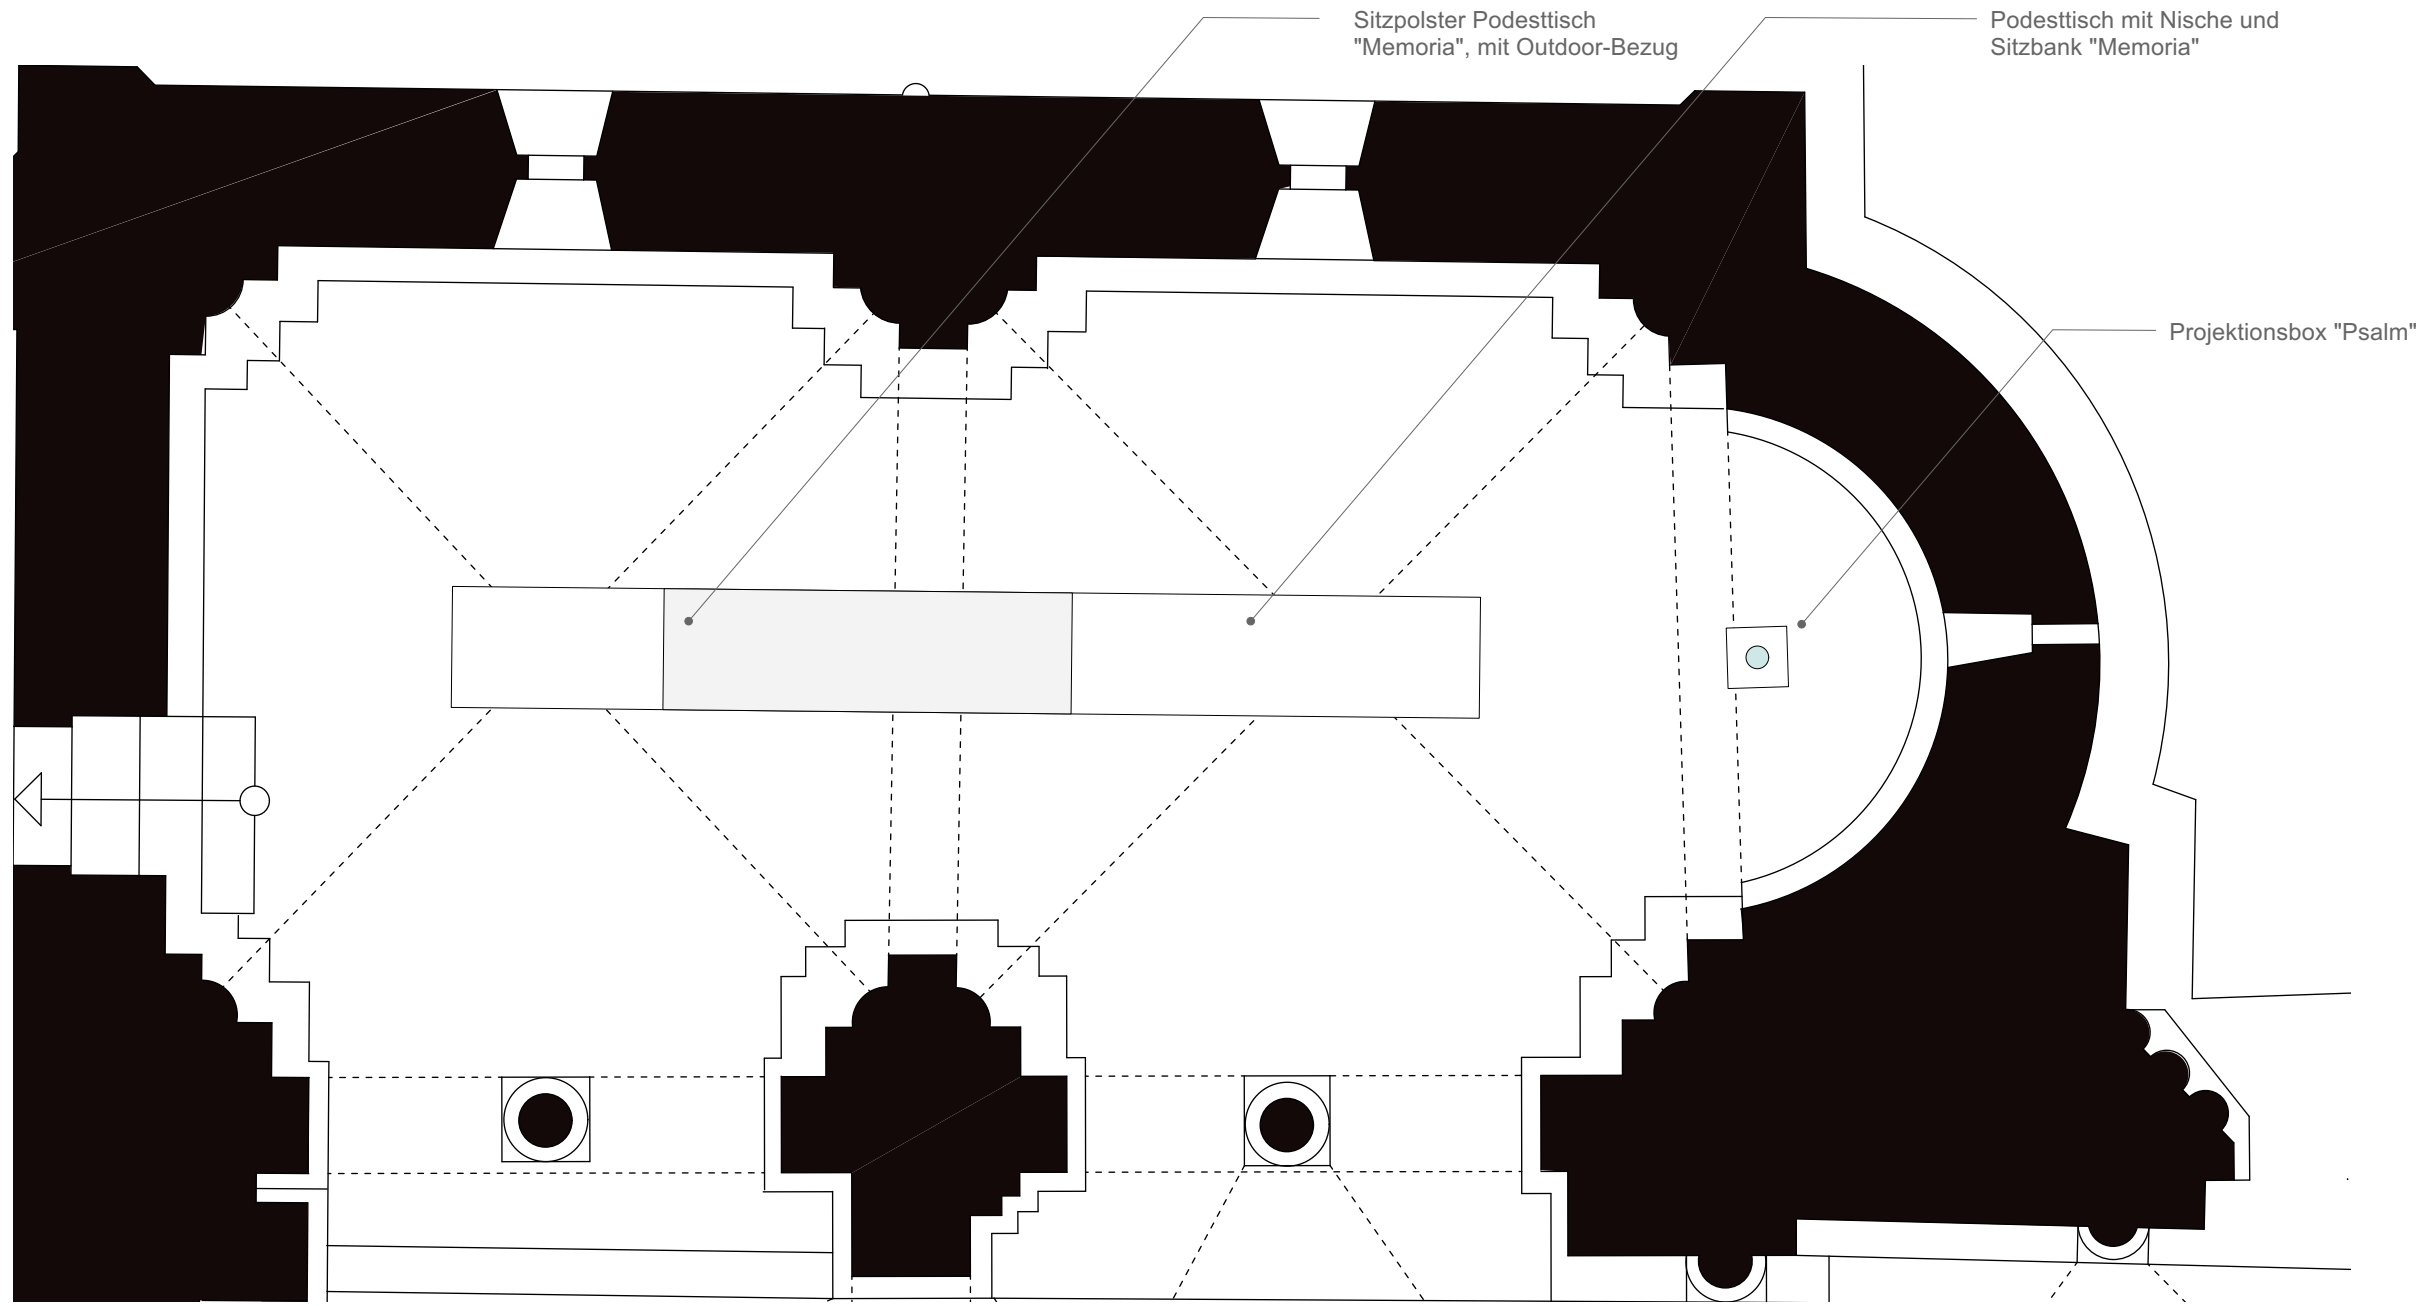

Projektnr 2109	Architekt	Projekt SBEQ	Planinhalt EG Nördliches Querhaus					Anmerkung VORABZUG
			Datum 29.11.24	Plotstand 02.12.2024	Index	Verfasser cr mlk	Plannr 5.1-LV24-0320	
Bauherr Welterbestadt Quedlinburg Markt 1 06484 Quedlinburg			Maßstab 1:50	Blattformat DIN A3	Dateiname 2109_LP5_00_Gesamtgrundrisse.vwx			

STIFTSKIRCHE OG

Hoher Chor

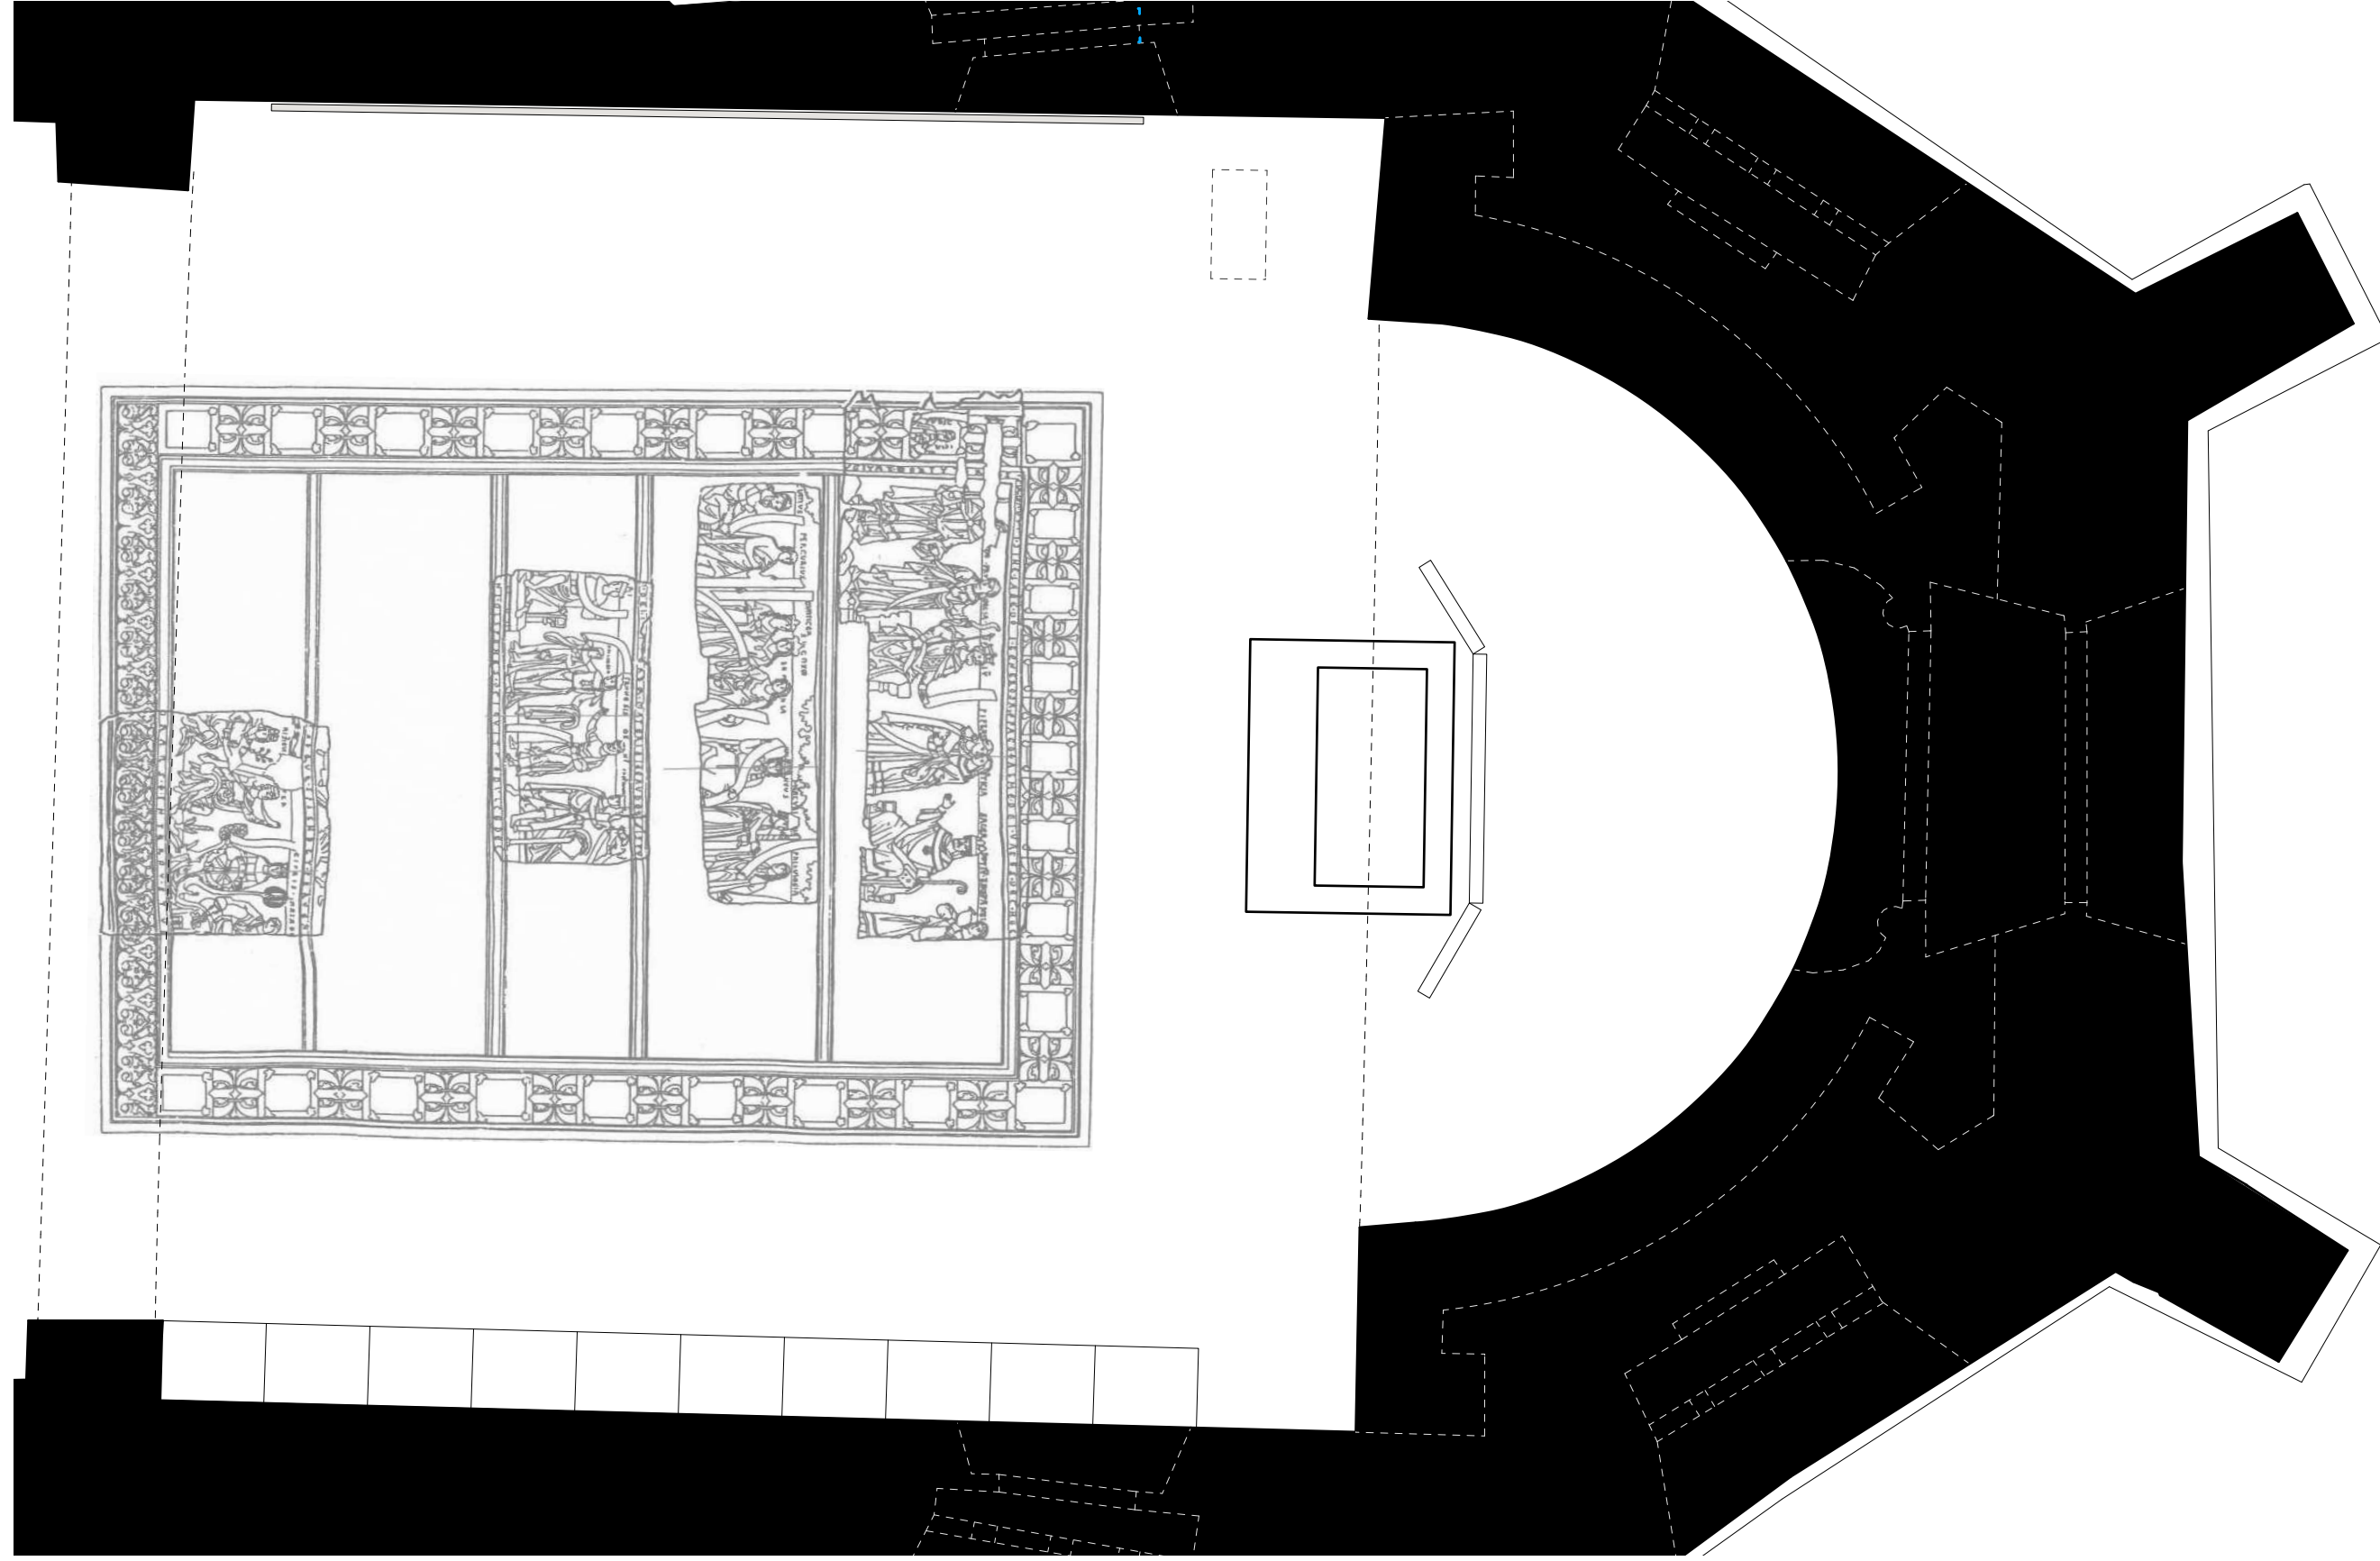

Projektnr
2109

Projekt
SBEQ

Architekt

Bauherr
Welterbestadt Quedlinburg
Markt 1
06484 Quedlinburg

Planinhalt
/ OG Hoher Chor

Datum
29.11.24

Plotstand
02.12.2024

Index

Verfasser
cr | mlk

Plannr
5.1-LV24-0330

Maßstab
1:50


Blattformat
DIN A3

Dateiname
2109_LP5_00_Gesamtgrundrisse.vwx

Anmerkung


VORABZUG

STIFTSKIRCHE OG (Vorraum) Zitter

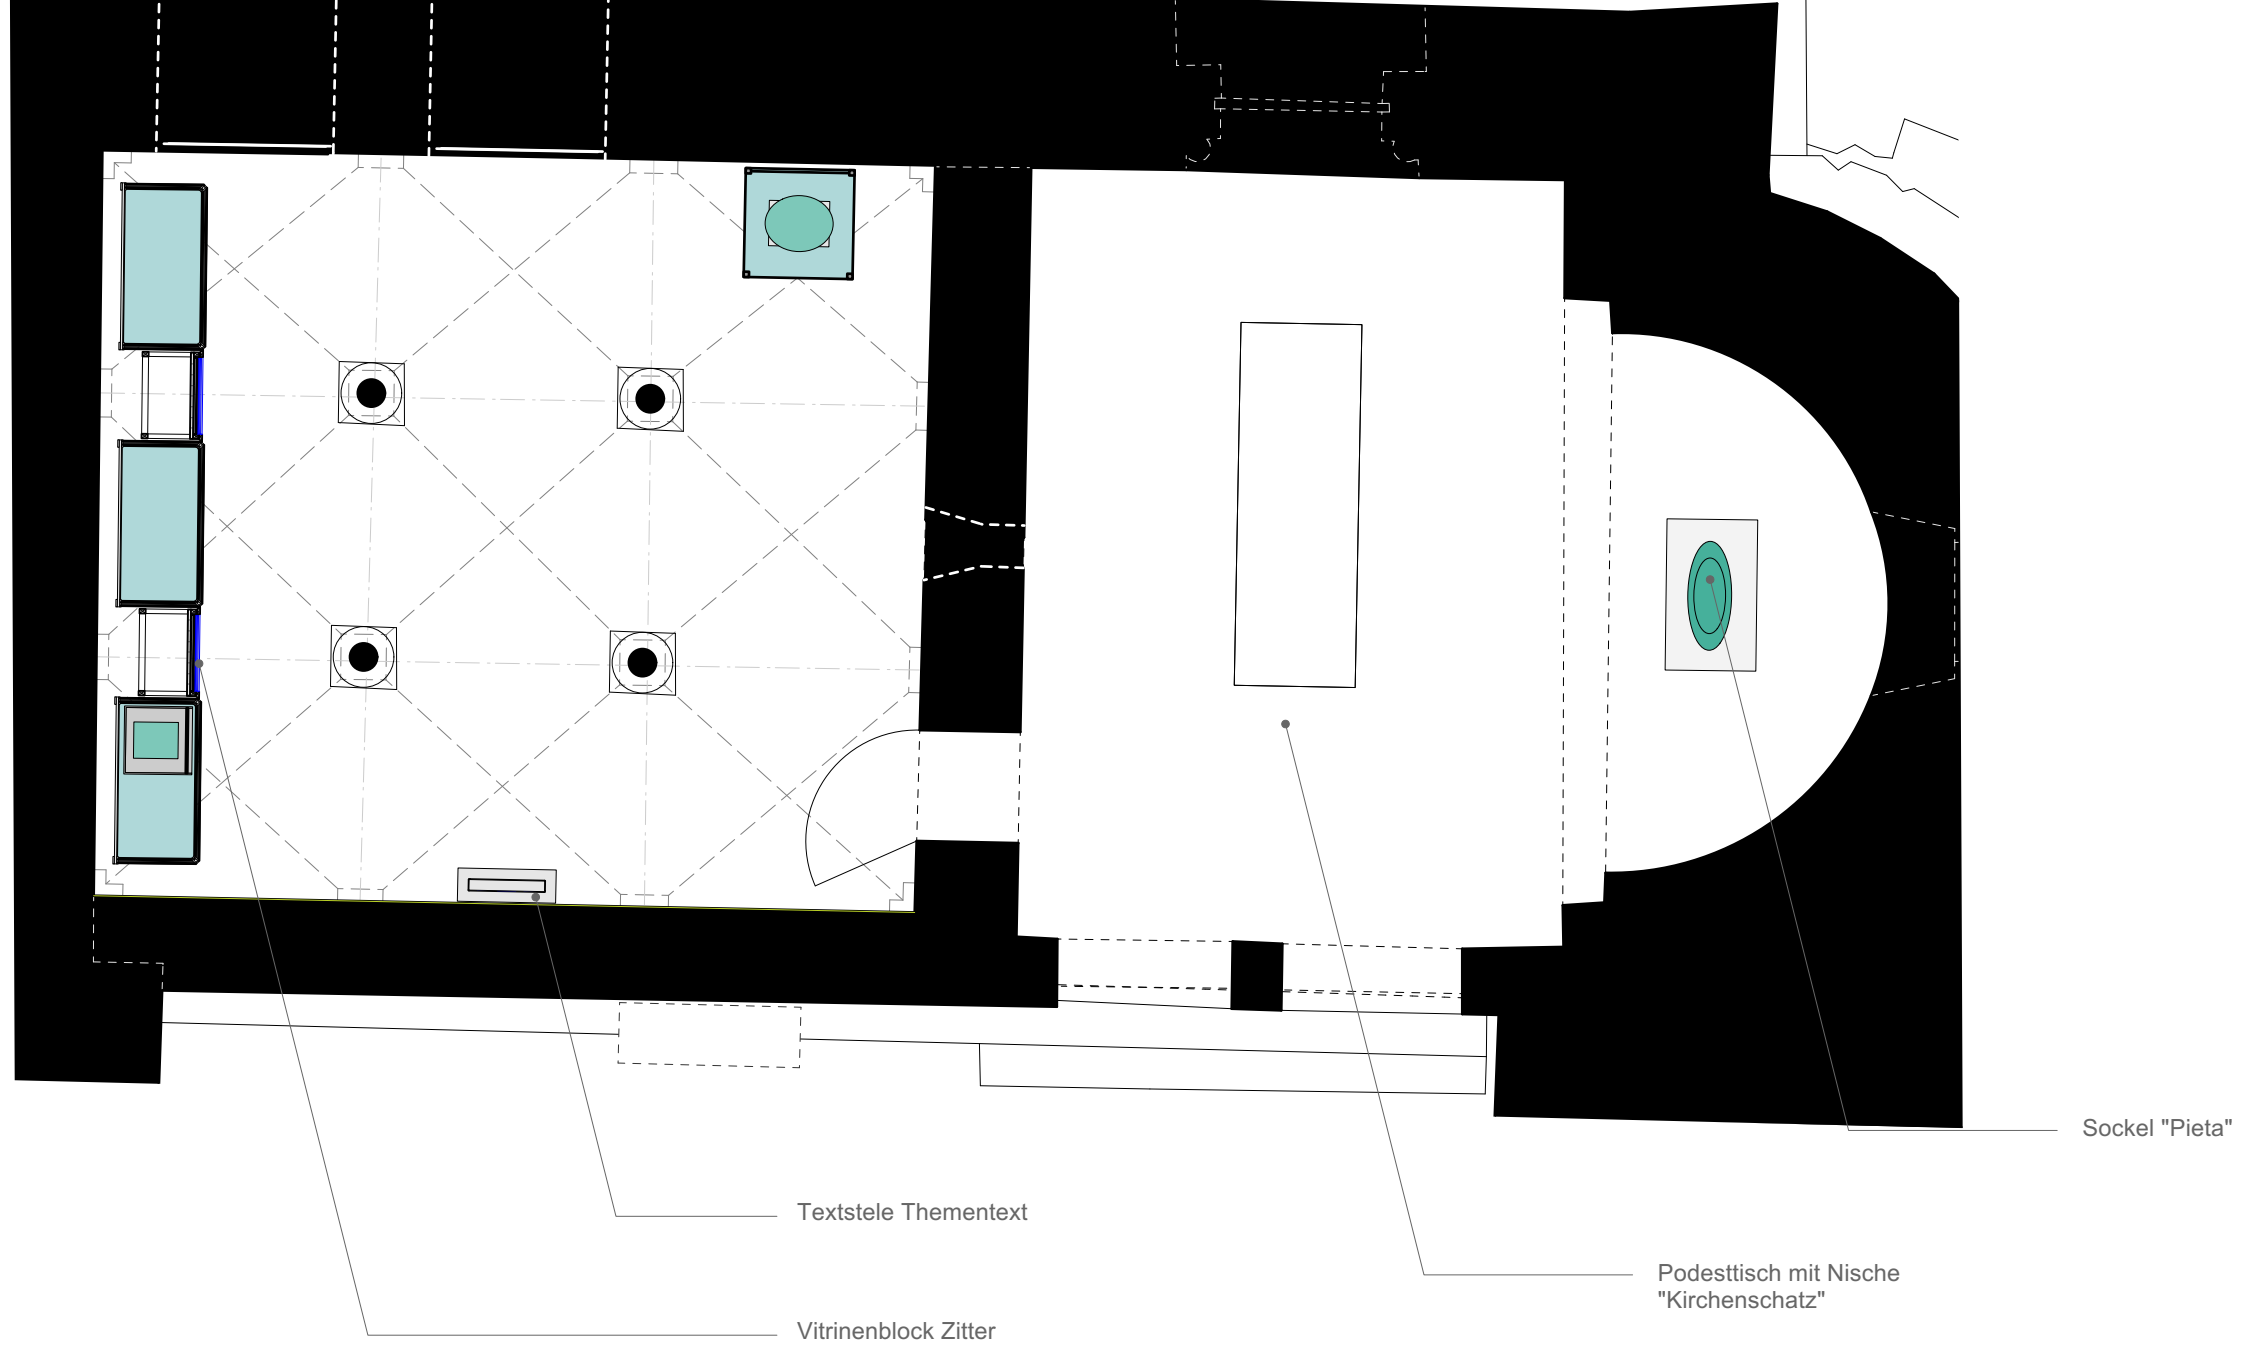

Projektnr 2109 Architekt	Projekt SBEG	Planinhalt OG Zitter + Vorraum				Anmerkung VORABZUG	
		Datum 29.11.24	Plotstand 02.12.2024	Index	Verfasser cr mlk	Plannr 5.1-LV24-0340	
Bauherr Welterbestadt Quedlinburg Markt 1 06484 Quedlinburg		Maßstab 1:50	Blattformat DIN A3	Dateiname 2109_LP5_00_Gesamtgrundrisse.vwx			

STIFTSKIRCHE OG (Vorraum) Südkammer

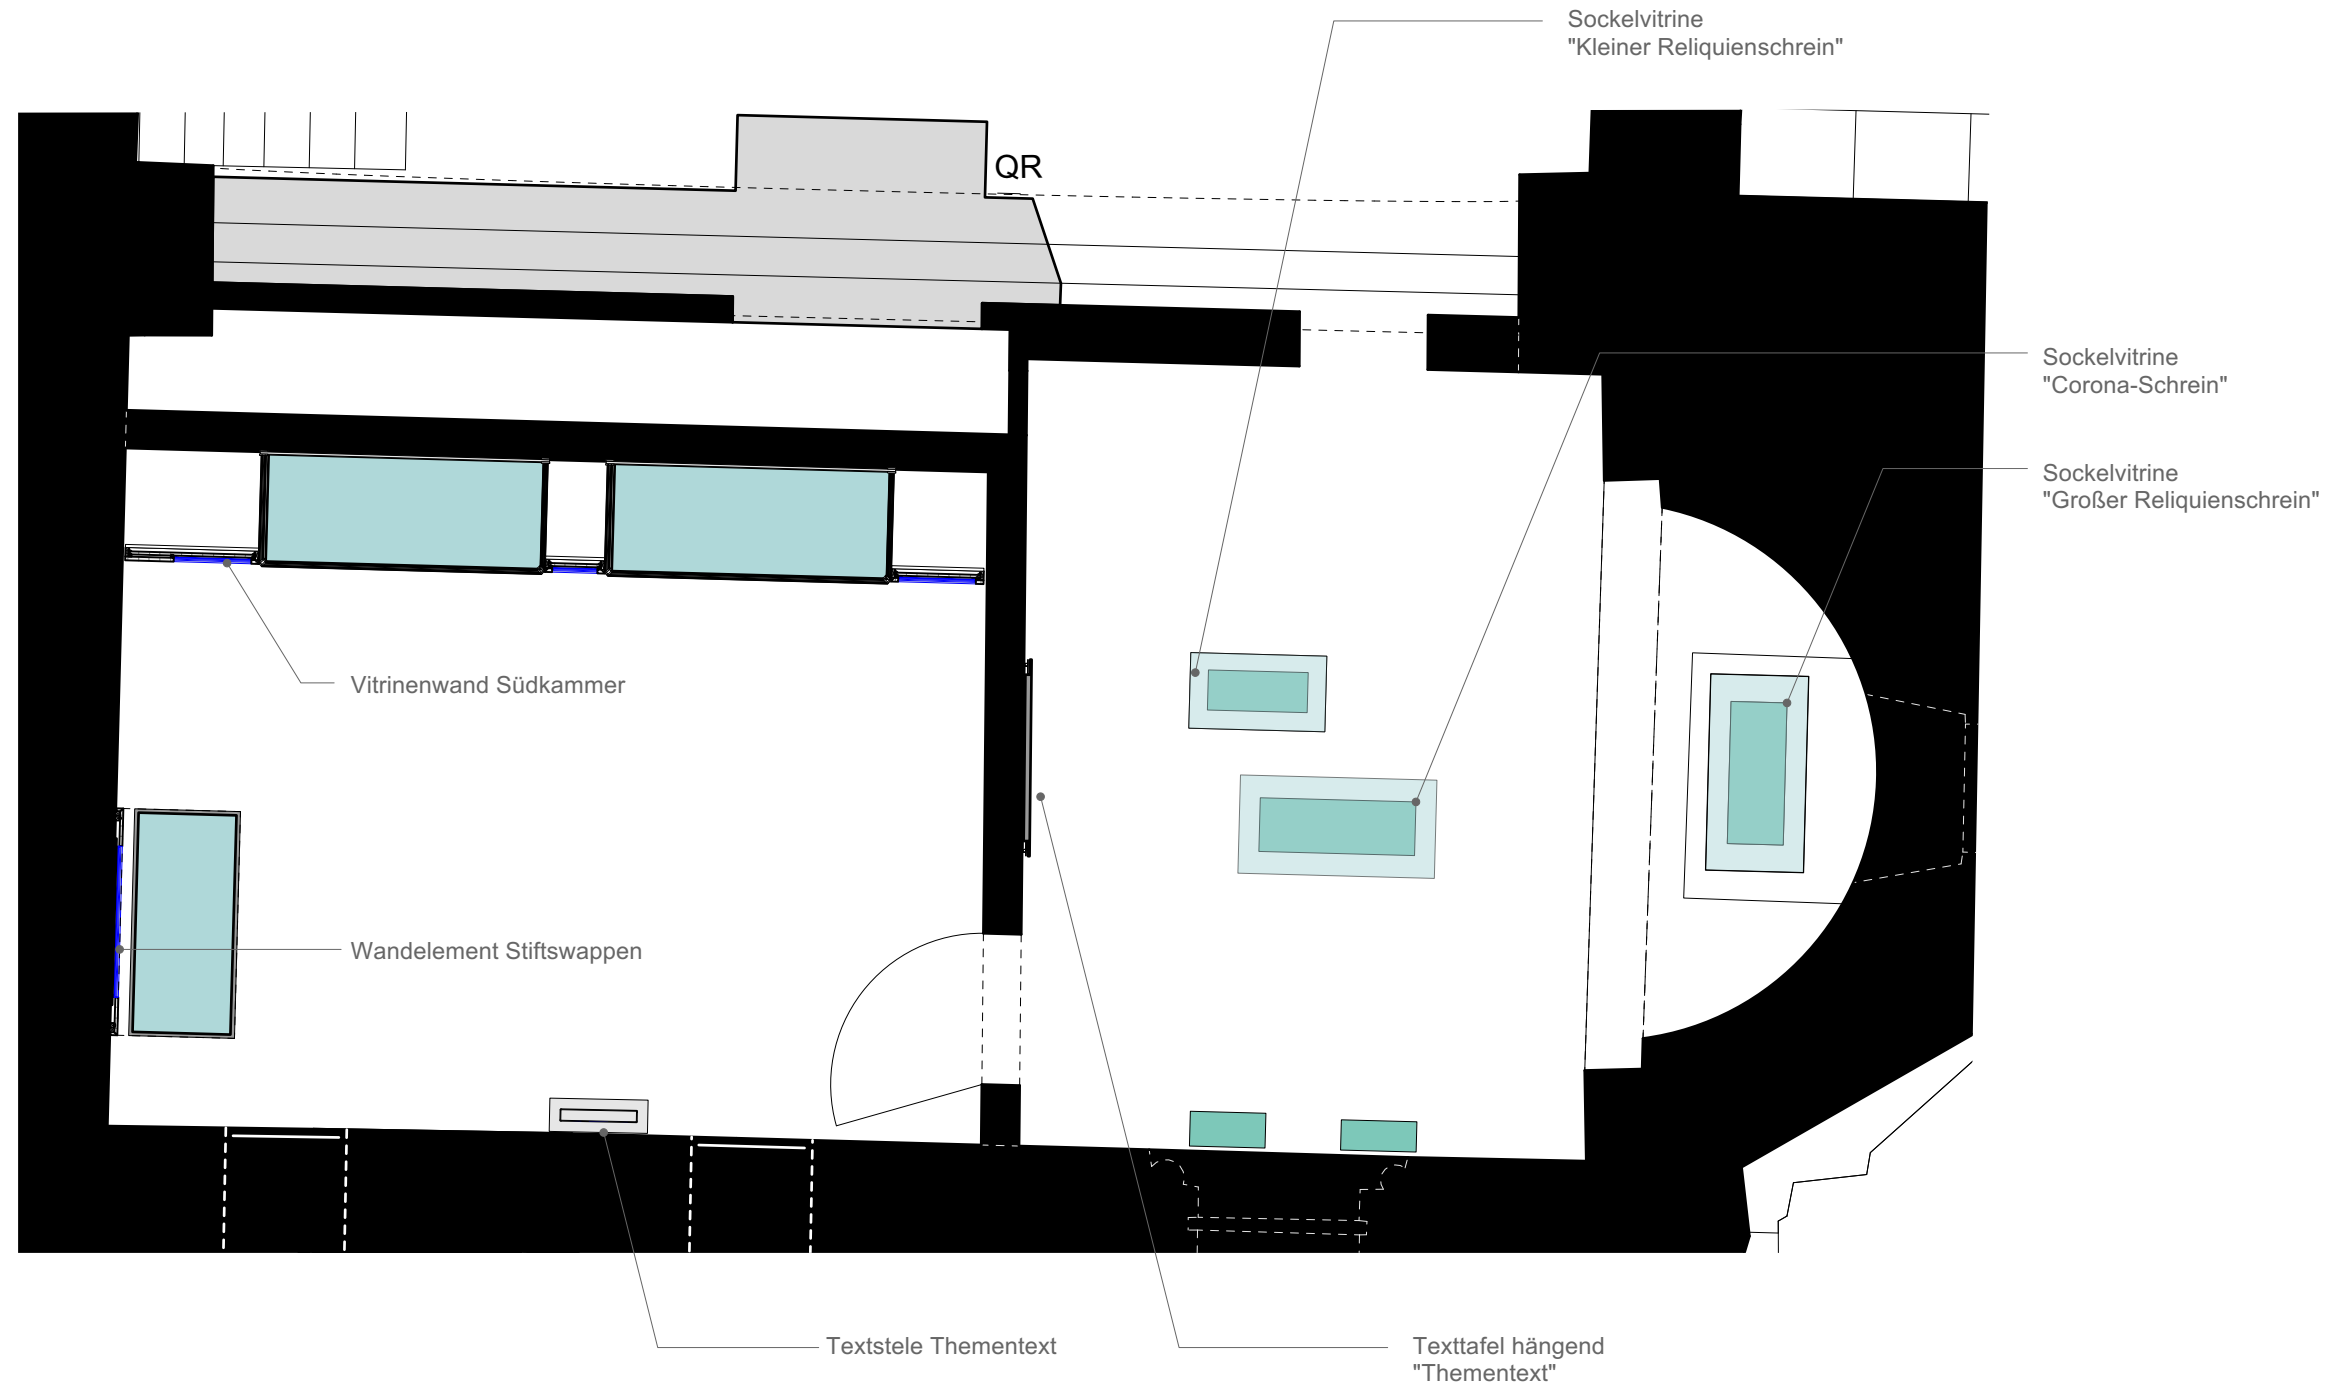

Anmerkung

VORABZUG

Planinhalt		OG Südkammer + Vorraum			
Datum	29.11.24	Plotstand	02.12.2024	Index	
Maßstab	1:50	Blattformat	DIN A3	Dateiname	2109_LP5_00_Gesamtgrundrisse.vwx
Verfasser	cr mlk	Plannr	5.1-LV24-0350		

Projekt	SBEG
Bauherr	Welterbestadt Quedlinburg Markt 1 06484 Quedlinburg

Projektnr	2109
Architekt	