


LEGENDE

- ABRISS
- NEUBAU
- NEUE RAUMBEZEICHNUNG

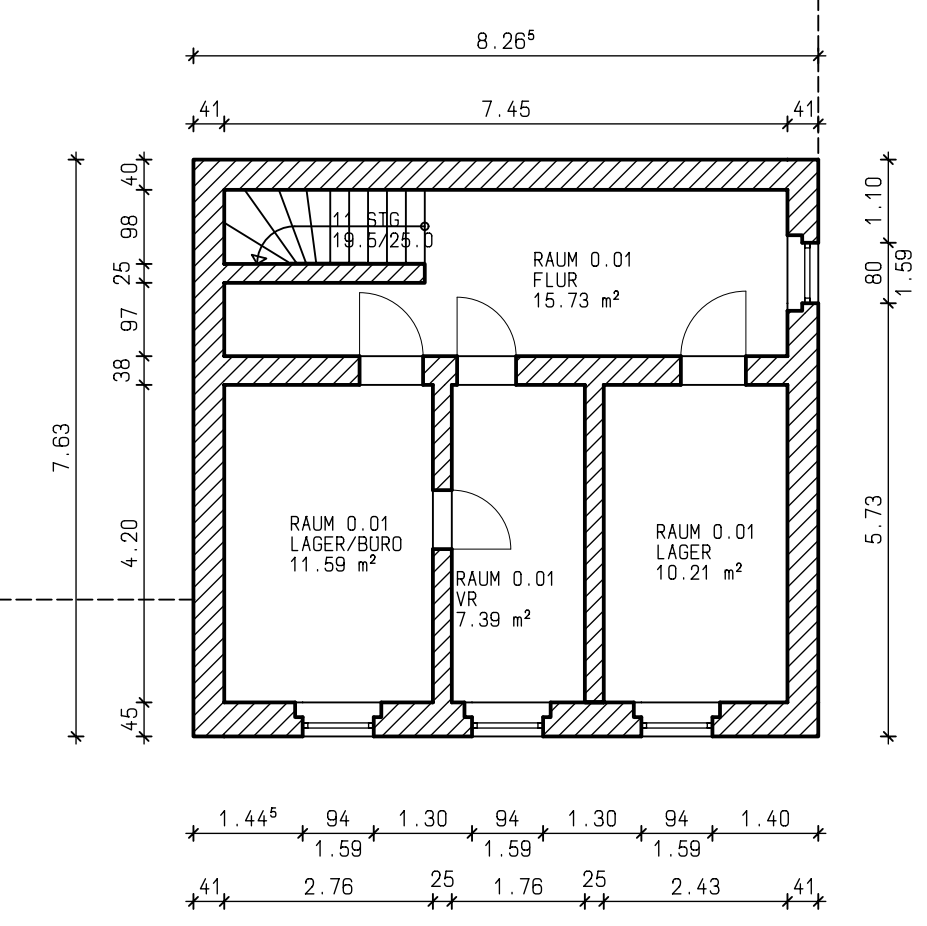

GRUNDRISS KELLERGESCHOSS

Sekundarschule „Seelandschule“
 Schulstraße 15
 06469 Nachterstedt

Maßstab 1:100