



Grundriss M 1:100

Schnitt B B' M 1:50

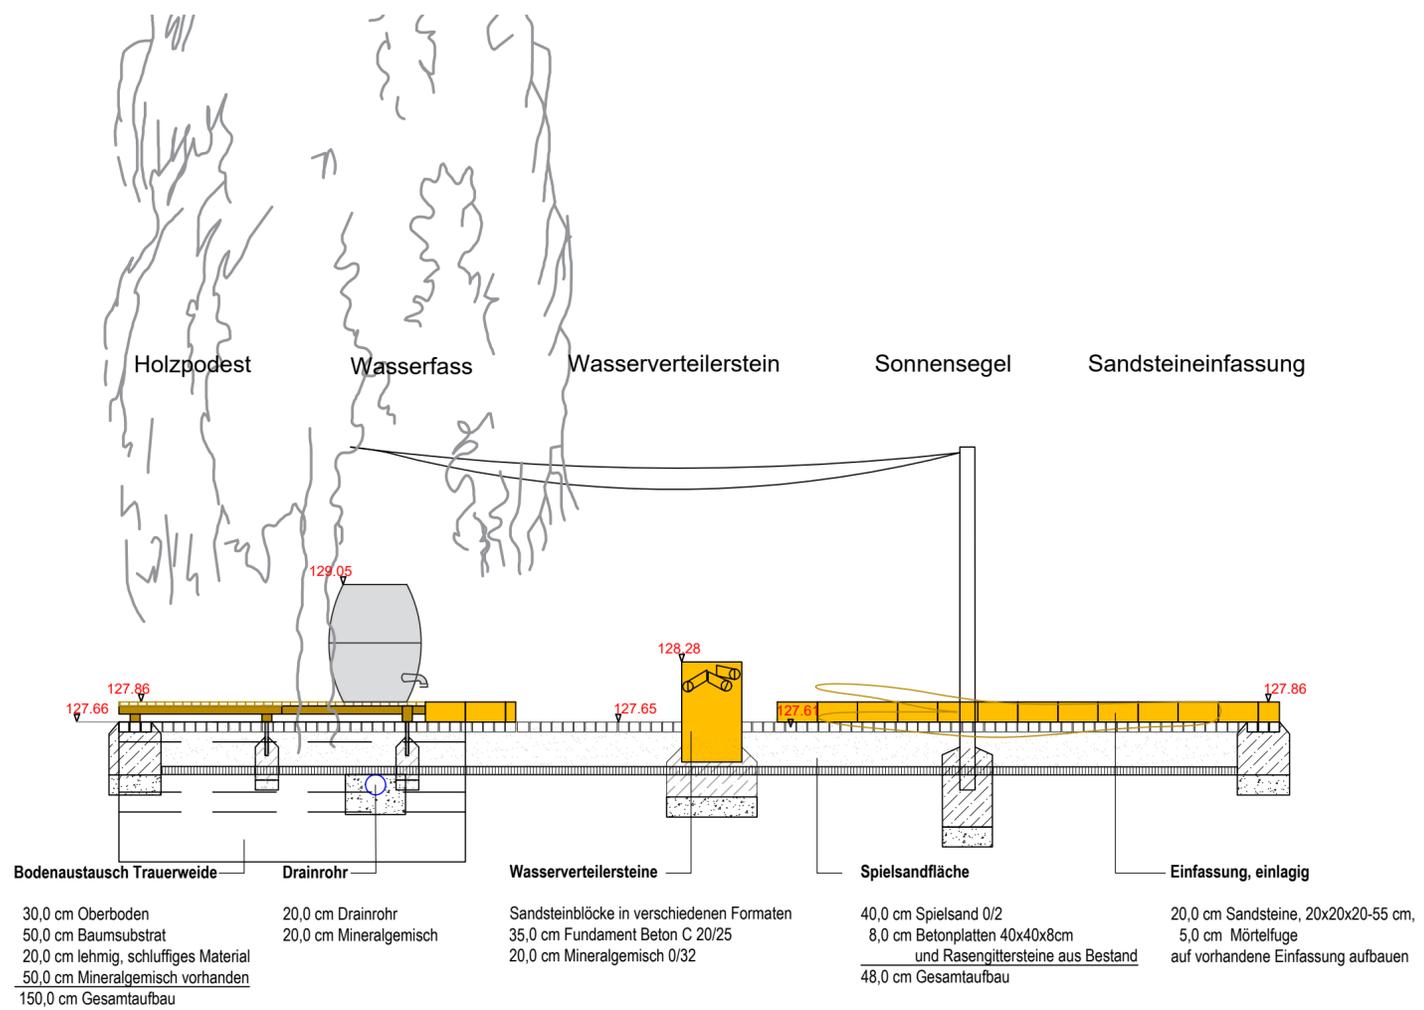

Schnitt C C' M 1:50

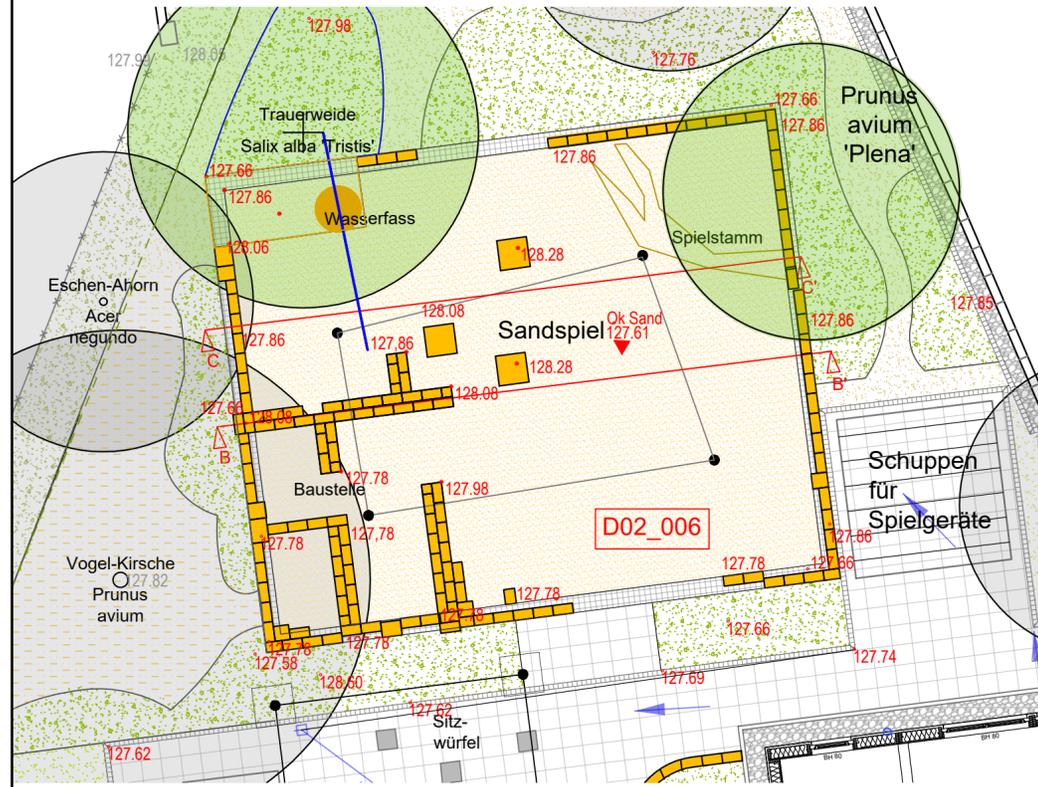

| | | |
|--|--------------------------------|-------------|
| Dresden Landeshauptstadt Dresden Geschäftsbereich Umwelt und Klima, Recht und Ordnung Amt für Stadtgrün und Abfallwirtschaft | Objektnr.: | 5951/02 |
| | Blattnr.: | 006 |
| Detail Sandspiel | Maßstab: | 1:50, 1:100 |
| | Format: | DIN A2 |
| Kita Weidentalstraße 6, 01157 Dresden Sanierung Freianlage | Datum | 20.09.2024 |
| | Zeichen | We |
| | Zur Bauausführung freigegeben: | |
| Ausführungsplanung | Datum: | |
| | Abt.-Ltr.: | |
| | Amtsleiter: | |