


N

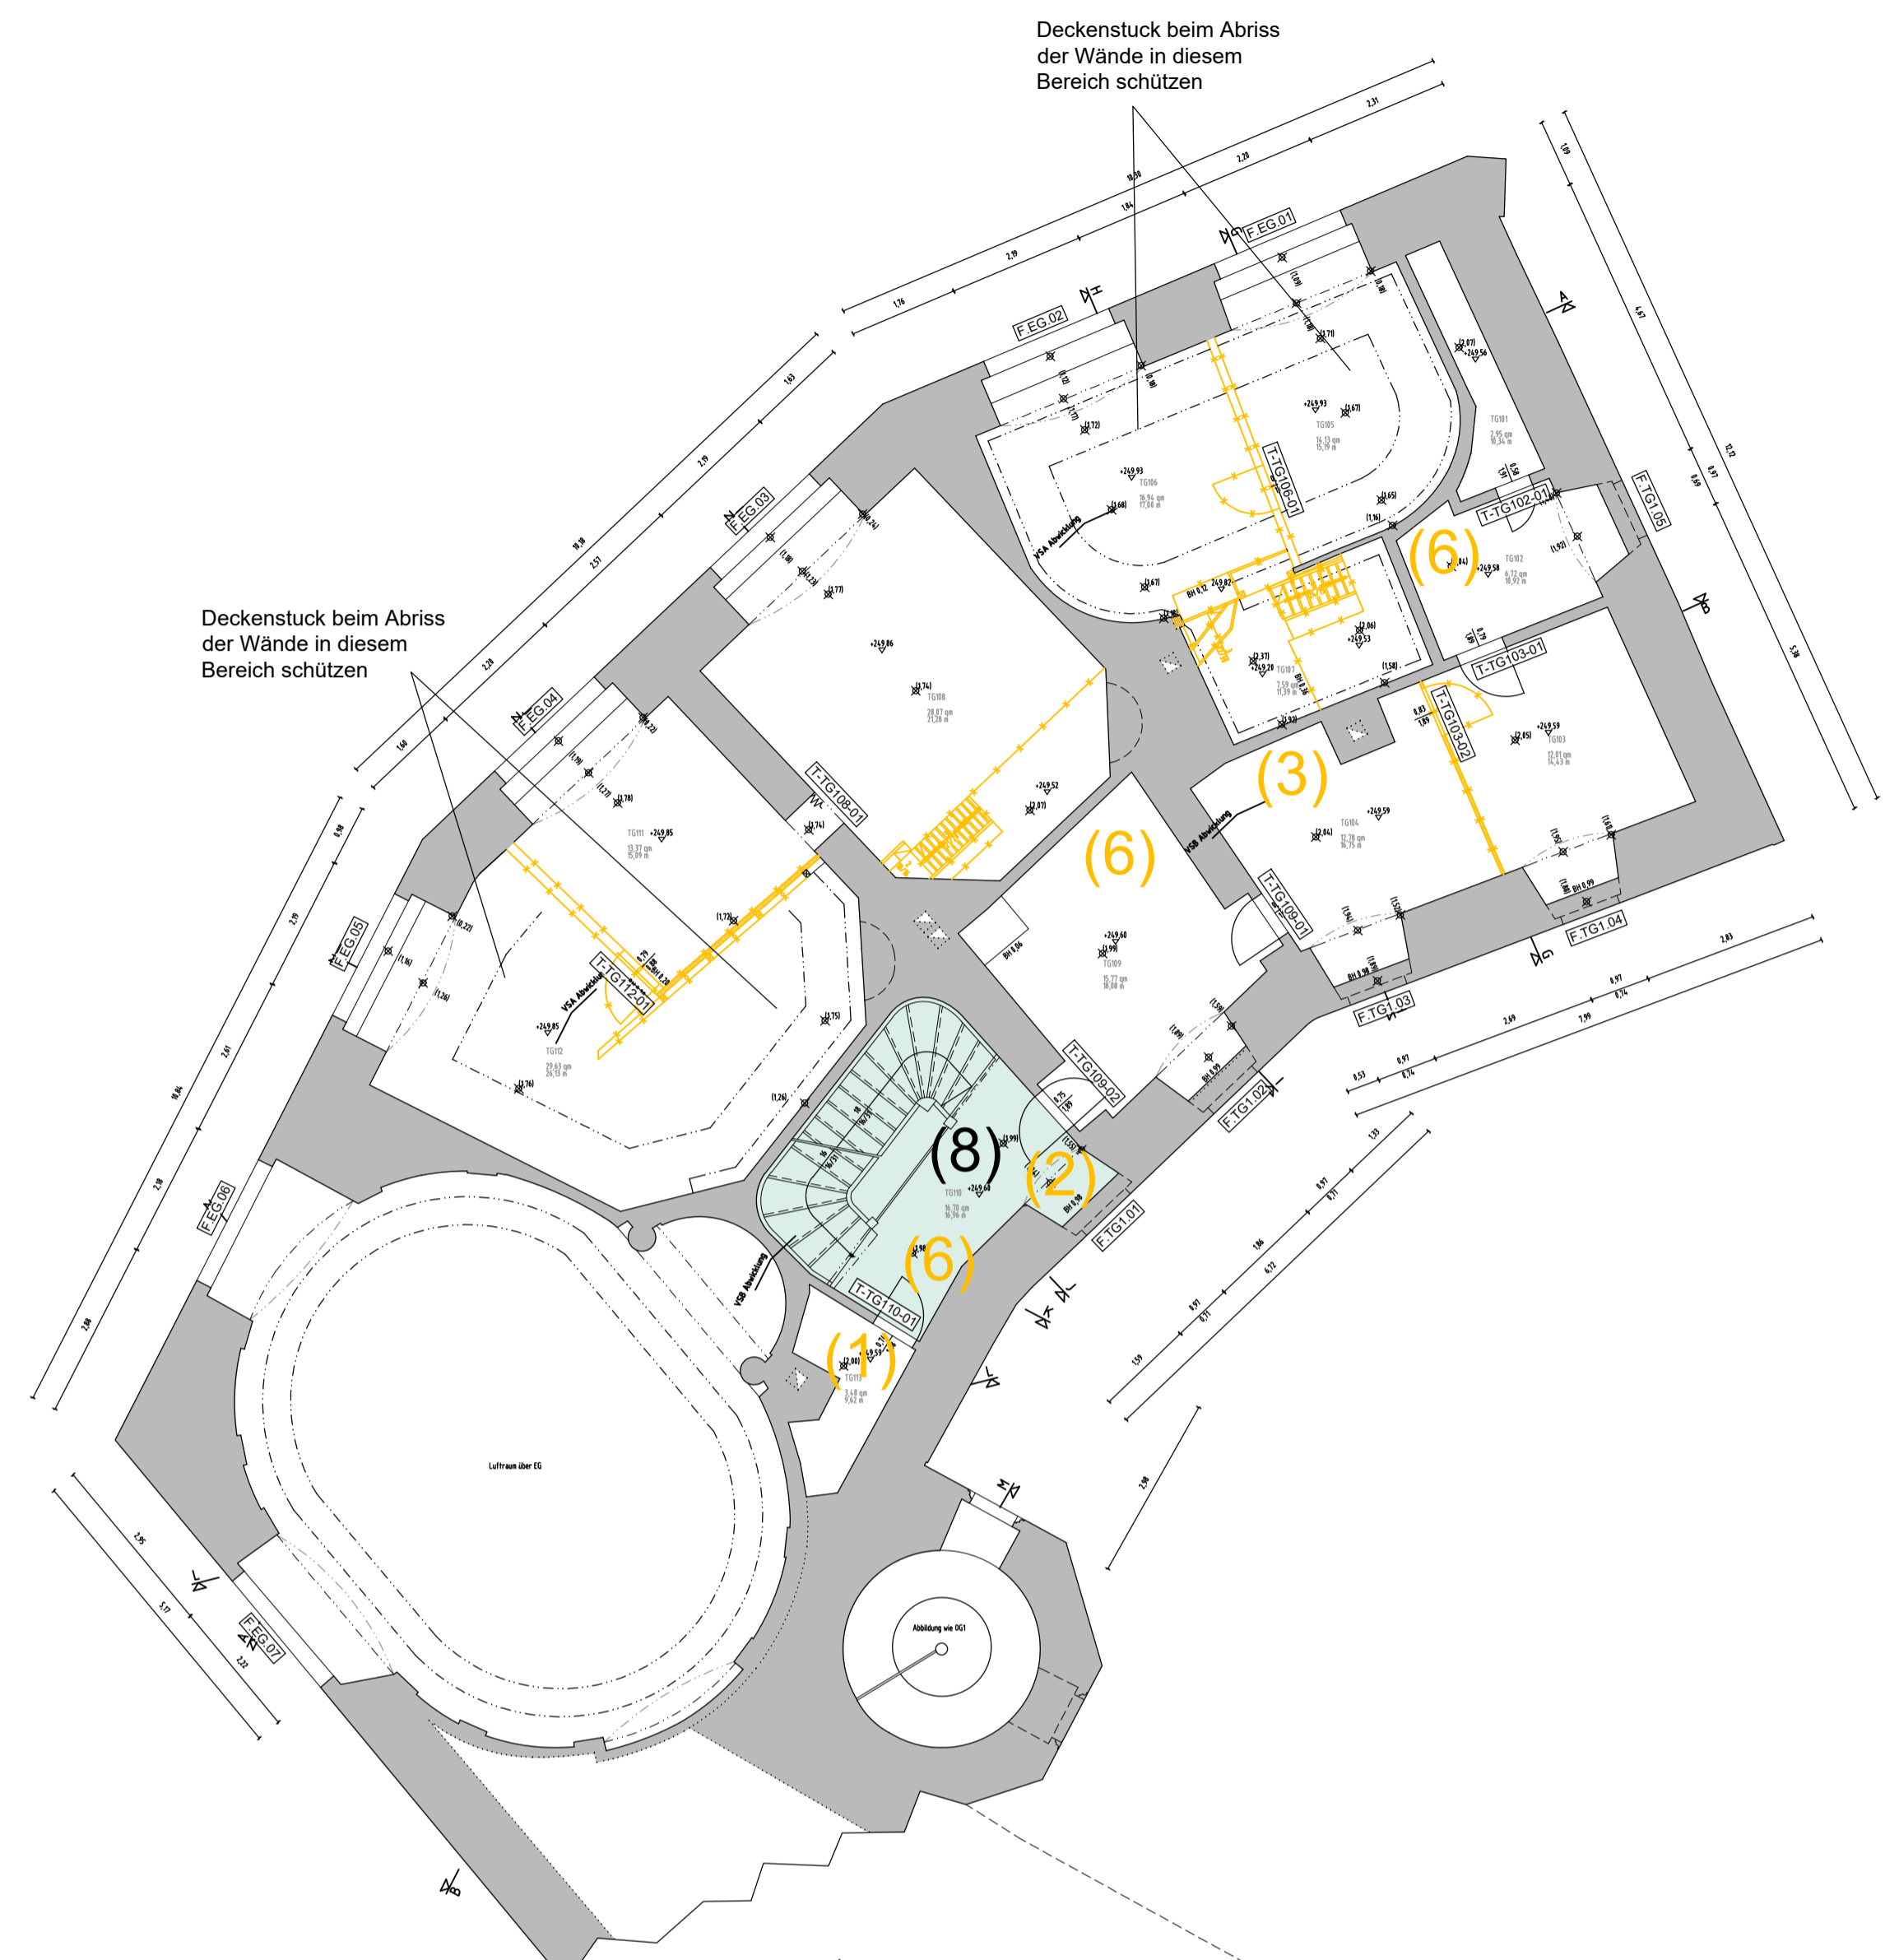

Legende Abbruch

- Abbruch
- späterer Abbruch, Untersuchungen müssen noch durchgeführt werden.
- (1) Abbruch Sanitäranlagen inkl. Wand-, Decke- und Bodenbelag
- (2) Regale abbrechen oder aufräumen
- (3) Abbruch Fliesen oder andere Sanitärelemente an der Wand
- (4) Abbruch Ofen / Kachel
- (5) Raumteilung wird später abgerissen.
Die Außenwandverkleidung muss für die Lagerung und Konservierung sorgfältig entfernt, restauriert und anschließend wieder angebracht werden.
- (6) Auf dem Fußboden gelagerte Türen entsorgen
- (7) Tür und Türzargen zerstörungsfrei ausbauen und zwischenlagern
- (8) Fußboden / Geländer / Wandverkleidungen beim Abriss der Wände in dem Bereich besonders schützen

Vorhandene historische Architekturelemente im Allgemeinen müssen vor dem Abriss umliegender Elemente geschützt werden (oder sogar demontiert und gelagert werden, wenn das Risiko größer ist), um Schäden zu vermeiden. Z. B. Deckenstücke, Türen, Bodenbelag, Wandverkleidungen, etc. BEREICHE WIE TREPPEN UND FOYERS SIND IMMER VON BESONDERER WICHTIGKEIT.

Ein baubegleitender Restaurator ist bei der Ausführung der Arbeiten notwendig. Werden bei den Arbeiten historischen Wandmalereien und Farbfassungen gefunden, ist unverzüglich die Bauüberwachung und das Denkmalamt zu informieren.

Index	Datum	Änderung	gezeichnet	geprüft

6181_01	5_ARC_AB_T1	-_111_0_00_0
Projektnummer	Ph. Ersteller Planart Vorführung	Plan-Nummer Datum Index Status



N



±0,00= Raum für zusätzliche Informationen für Vermessung usw.

Grundriss 1. Teilgeschoss
M 1:100

Sanierung und Umbau Schloss Droyßig

Bauherr:
 Verbandsgemeinde Droyßiger - Zeitzer Forst
 SG Bau / Liegenschaften
 Zeitzer Straße 15
 06722 Droyßig
 Tel: +49 344 5 414 0
 Fax: +49 344 25 27187

Architektur und Hochbau:
IPROconsult
 Büro: Architektur und Hochbau
 Schnorstraße 70
 01069 Dresden
 Fon: +49 351 46 51 162
 Fax: +49 351 46 51 628

Tragwerksplanung

Abbruchplan Grundriss 1. Teilgeschoss		Datum: XXX Maßstab: 1:100 Blattformat: 594 x 841 Datei: 6181_01_5_ARC_AB_T1_-_111_-_00_0
Phase: Ausführungsplanung Unterschrift Bauherr:	Fachbereich: Architektur Unterschrift Bauvorlageberechtigter/ Projektstelle:	Projektleiter: Christian Herold bearbeitet: Maria Aranda-Alonso gezeichnet: Ines Büchner geprüft: Christian Herold

Weitergabe sowie Vervielfältigung dieses Dokuments, Verwertung und Mitteilung seines Inhalts sind verboten, soweit nicht ausdrücklich gestattet. Zuwiderhandlungen verpflichten zu Schadenersatz. Alle Rechte für den Fall der Patent-, Gebrauchsmuster- oder Geschmacksmusterertragung vorbehalten.