


Leipziger Verkehrsbetriebe (LVB) GmbH  
Georgiring 3  
04103 Leipzig  
Pflaffendorfer Straße zwischen Tröndlinring und Nordplatz  
Fahrleitungsanlage von Goerdelerring bis Uferstraße  
P-Nr. 90200



Symbole für Nahverkehrs-Fahrleitungsanlagen			
unter Anwendung von Ebs 82 bis 92, Bau-StB 4.6 Anhang 15, DR-M 25-03/08 und VDV-Schrift 558			
● Betonmast	● Kurvenauszug einfach, 1 Gleis	● Fahrdrachtsstützpunkt fest	⚡ Hörerfrenschalter
● Stahlsechskantmast	● Kurvenauszug einfach, 2 Gleise	⚡ Seilgleiter	⚡ Fernantrieb Mehrantrieb für Hörerfrenschalter
● Stahlachtkantmast	● Kurvenauszug doppelt, 2 Gleise	⚡ Beiseil	⚡ Überspannungsbegrenzer (A2)
H HX-Profilmast	● Kurvenauszug doppelt, Rückkette	● feste Abfangung	⚡ Niederspannungsbegrenzer (A2)
⚡ Mast kombiniert mit Beleuchtung	● Abzug mit Unterhülle	● feste Abfangung Fahrdracht und Tragsseil	⚡ Streckentrenner
⚡ Wandbefestigung	● Stiegkreuzung	● Gewichtsschraubspannung	⚡ Tiefenränder
● Ausleger	⚡ Fahrleitungskontakt	● Gewichtsschraubspannung Kettenwerk	⚡ Verbindung mit der Rückleitung
● Stabanordnung am Gerüst-Ausleger (nur in AP, Beispiel)	⚡ Festpunkt	● Federanschlagspannung (FD)	⚡ Kabelverschluss
● Querverspannung	⚡ Seitenverschiebung FD (cm)	⚡ Zwischenisolator	⚡ Elektrische Verbindung von Fahrdrachten o. Kettenwerken
● Quertragwerk mit 1 Richtseil	530 m/13 m	⚡ Schienenverbinder	⚡ Querkupplung (Ausgleichsverbinder)
● Quertragwerk mit 2 Richtseilen	530 m/13 m	⚡ Feldweite zw. Tragsenden/nichttragsenden Stützpunkten	⚡ Elektrische Verbindung Tragsseil - Fahrdracht
● Neubau	● Bestand	● Rückbau	● Umbau

02\_01\_01\_0\_6\_1\_241028\_FLagePI.pdf

Nr.	Art der Änderung	Datum	Name

Lagebezug: RD83	Höhenbezug: HS 160 (DHHN 92)	Blattgröße: 1540 x 297	Datum: 28.10.2024
-----------------	------------------------------	------------------------	-------------------



Leipziger Verkehrsbetriebe (LVB) GmbH  
Georgiring 3  
04103 Leipzig

Bauherr:

Pfaffendorfer Straße zwischen Tröndlinring und Nordplatz  
Fahrleitungsanlage von Goerdelerring bis Uferstraße  
P-Nr. 90200

Vergabeunterlage	Maßstab: 1:250
Lageplan Fahrleitung	Unterlage: 02-01-01