


P:\2021\PT-0306_VCDB\10_Projekt\Haeende\p05\02\0927_Gesamtlageplan.dwg
P:\2021\PT-0306_VCDB\10_Projekt\Haeende\p05\02\0927_Gesamtlageplan.dwg
zuletzt gespeichert: 09.10.2024 15:07:10 @ChristianClergerger\zuletzt gespeichert: 10.10.2024 13:34:32 ELBAS_Farbe.stb

Weichensteuerung Weiche 0276 am Nordplatz:

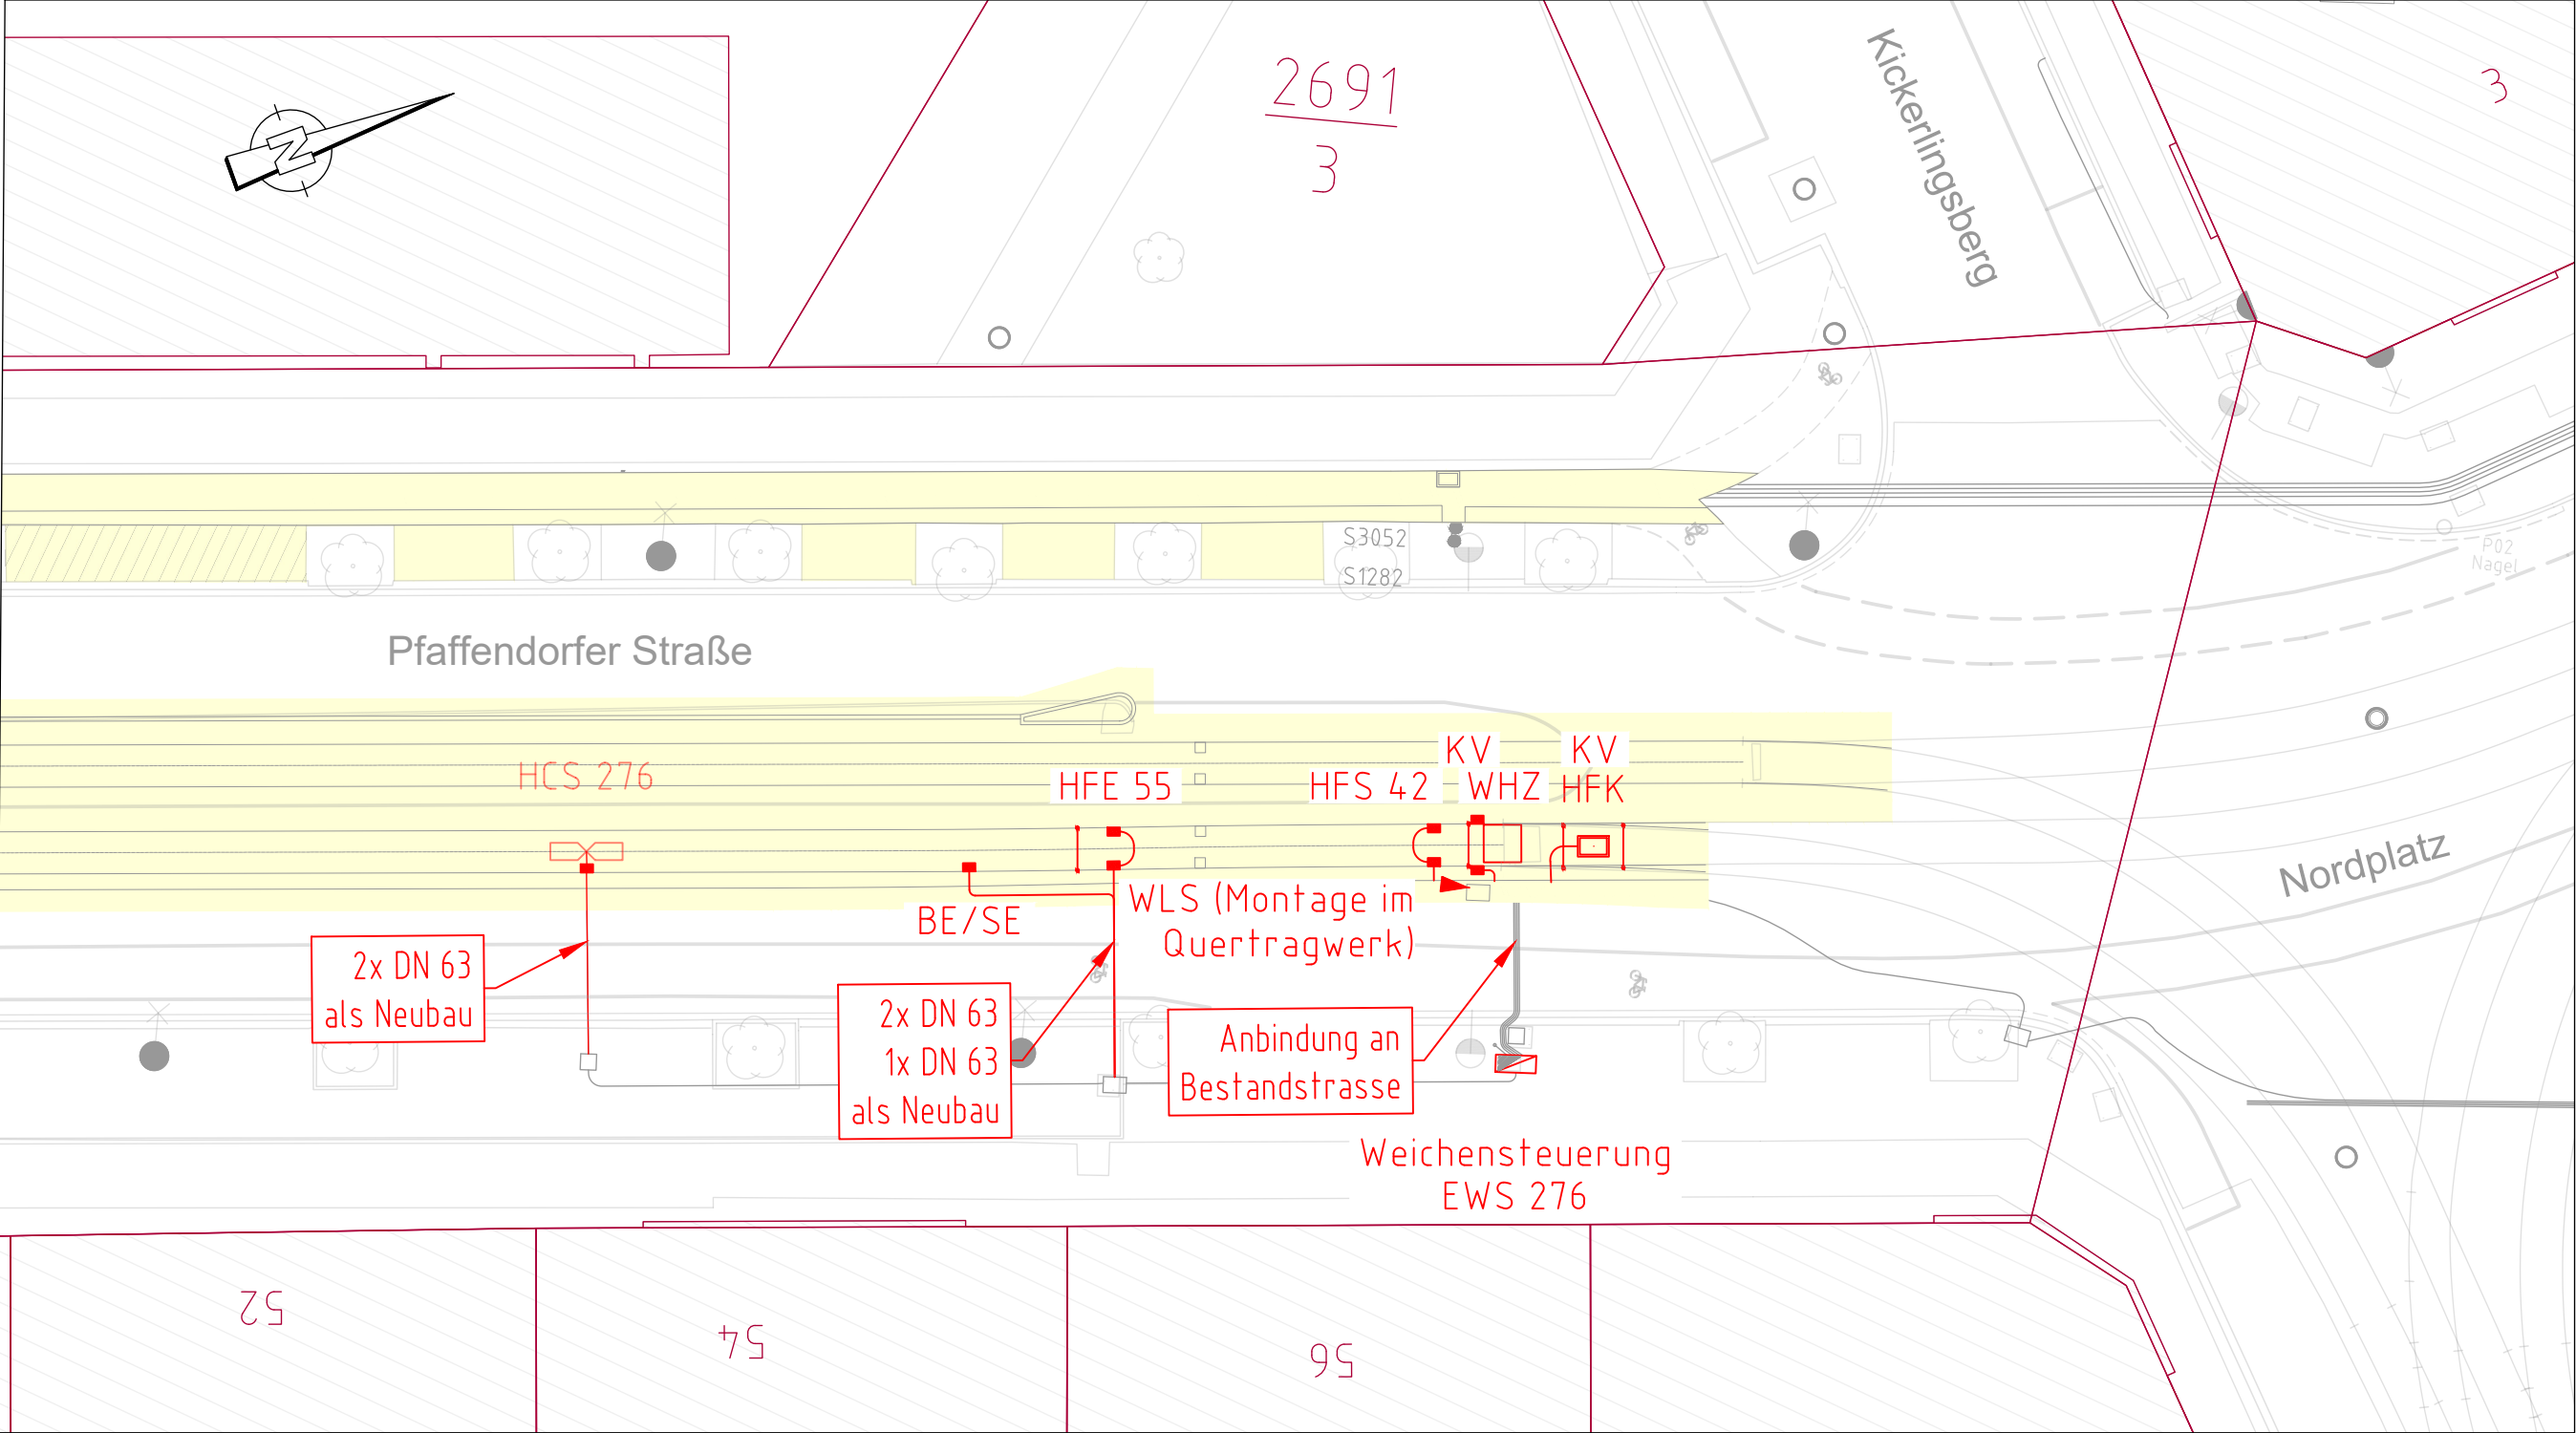

Legende:

- Neubau Weichenanlagen
- Bestand
- Flurstücksgrenze und -nummer
- Bereich Tief- und Gleisbau (VCDB)
- Bestandsgebäude
- OKV, EWS 276

05_01_02_0_6_1_241028_WST_EWS276.pdf

Nr.	Art der Änderung	Datum	Name
Lagebezug:RD83		Höhenbezug:HS 160 (DHHN 92)	Blattgröße: 297 x 590
		Datum	28.10.2024
<div><div><div><div></div><div>Leipziger</div><div>Verkehrsbetriebe</div></div><div>Leipziger Verkehrsbetriebe (LVB) GmbH Georgiring 3 04103 Leipzig</div></div><div>Bauherr:</div></div>			
Pfaffendorfer Straße zw. Tröndlinring und Nordplatz Ausbauabschnitt Süd zw. Tröndlinring und Haltestelle Zoo (P-Nr. 90200)			
Vergabeunterlage		Lageplan EWS 276	Maßstab: 1:250
Gewerk: Weichensteuerung			Unterlage: 05-01-02