

**Zeichenerklärung**

Bestand	Planung	Neigungsbrechpunkt	Querneigung
Bestand	Planung Dritter (MTA)	mit Angabe von Ausrundungshalbmesser, Längsneigung und Abstand zum nächsten Neigungsbrechpunkt	LSA mit Ausleger
Kataster	Fahrbahnmarkierung		Fahrgastunterstand
	Einsteigtrefen		3-Sitzer Bank
	Noppenbord Standard		Abfallbehälter / DFI / Hst-Stiele
	Giesbord		Baumfüllung (Stadt Leipzig)
	Hochbord		Baumneigung / Baum nachgepflegt durch ASG
	Hochbord mit Absenkung		Straßenbeleuchtung-Mast
	Abweiser		Bestand
	Grundhafter Ausbau Fahrbahn		Fahrleitungsmast (Stahl/Beton)
	Baubereichsgränze LVB		Baubereich Bahnstrom
	Glasabdeckung		All-Schacht / Kabel-Schacht Bestand
	Rasengleis		Planung Schacht MW/Drainage
	Gussasphalt hell abgestreut		Planung Straßenablauf
	Gussasphalt		Gleisenwässerungskasten
	Haltestellenbereich		Schienenwässerungskasten
	Geländer		Gleisanschlusskasten
	Blinderleitsystem		
	- Verbindung zwischen Auffindstreifen und Einstieg Straßenbahn		
	- Rippenplatten		
	- Noppenplatten		
	- Begleitstreifen		
	Anpassungsbereich		



**Plan dient nur zu Kalkulationszwecken!**

1 2 3 4

03\_01\_11\_01\_0\_6\_1\_241104\_Lp\_Schwell.pdf

Nr.	Art der Änderung	Datum	Name


Lagebezug: ETRS89 / UTM Zone 33 Höhenbezug: DHHN92 (NNH) Blattgröße: 148,5 x 93 (0,81m) Datum: 04.11.2024

**Leipziger Verkehrsbetriebe** Leipzig  
Georgring 3  
04103 Leipzig

Bauherr: Leipziger Verkehrsbetriebe (LVB) GmbH  
Georgring 3  
04103 Leipzig

**L-19 Prager Straße**  
von An der Tabaksmühle bis Friedhofsgärtnerei  
(P-Nr. 90167)

Vergabeunterlage	Lageplan	Maßstab: 1:250
Gewerk:	Gleisbau	
	Schwellenplan	Unterlage: 03_01_11_01

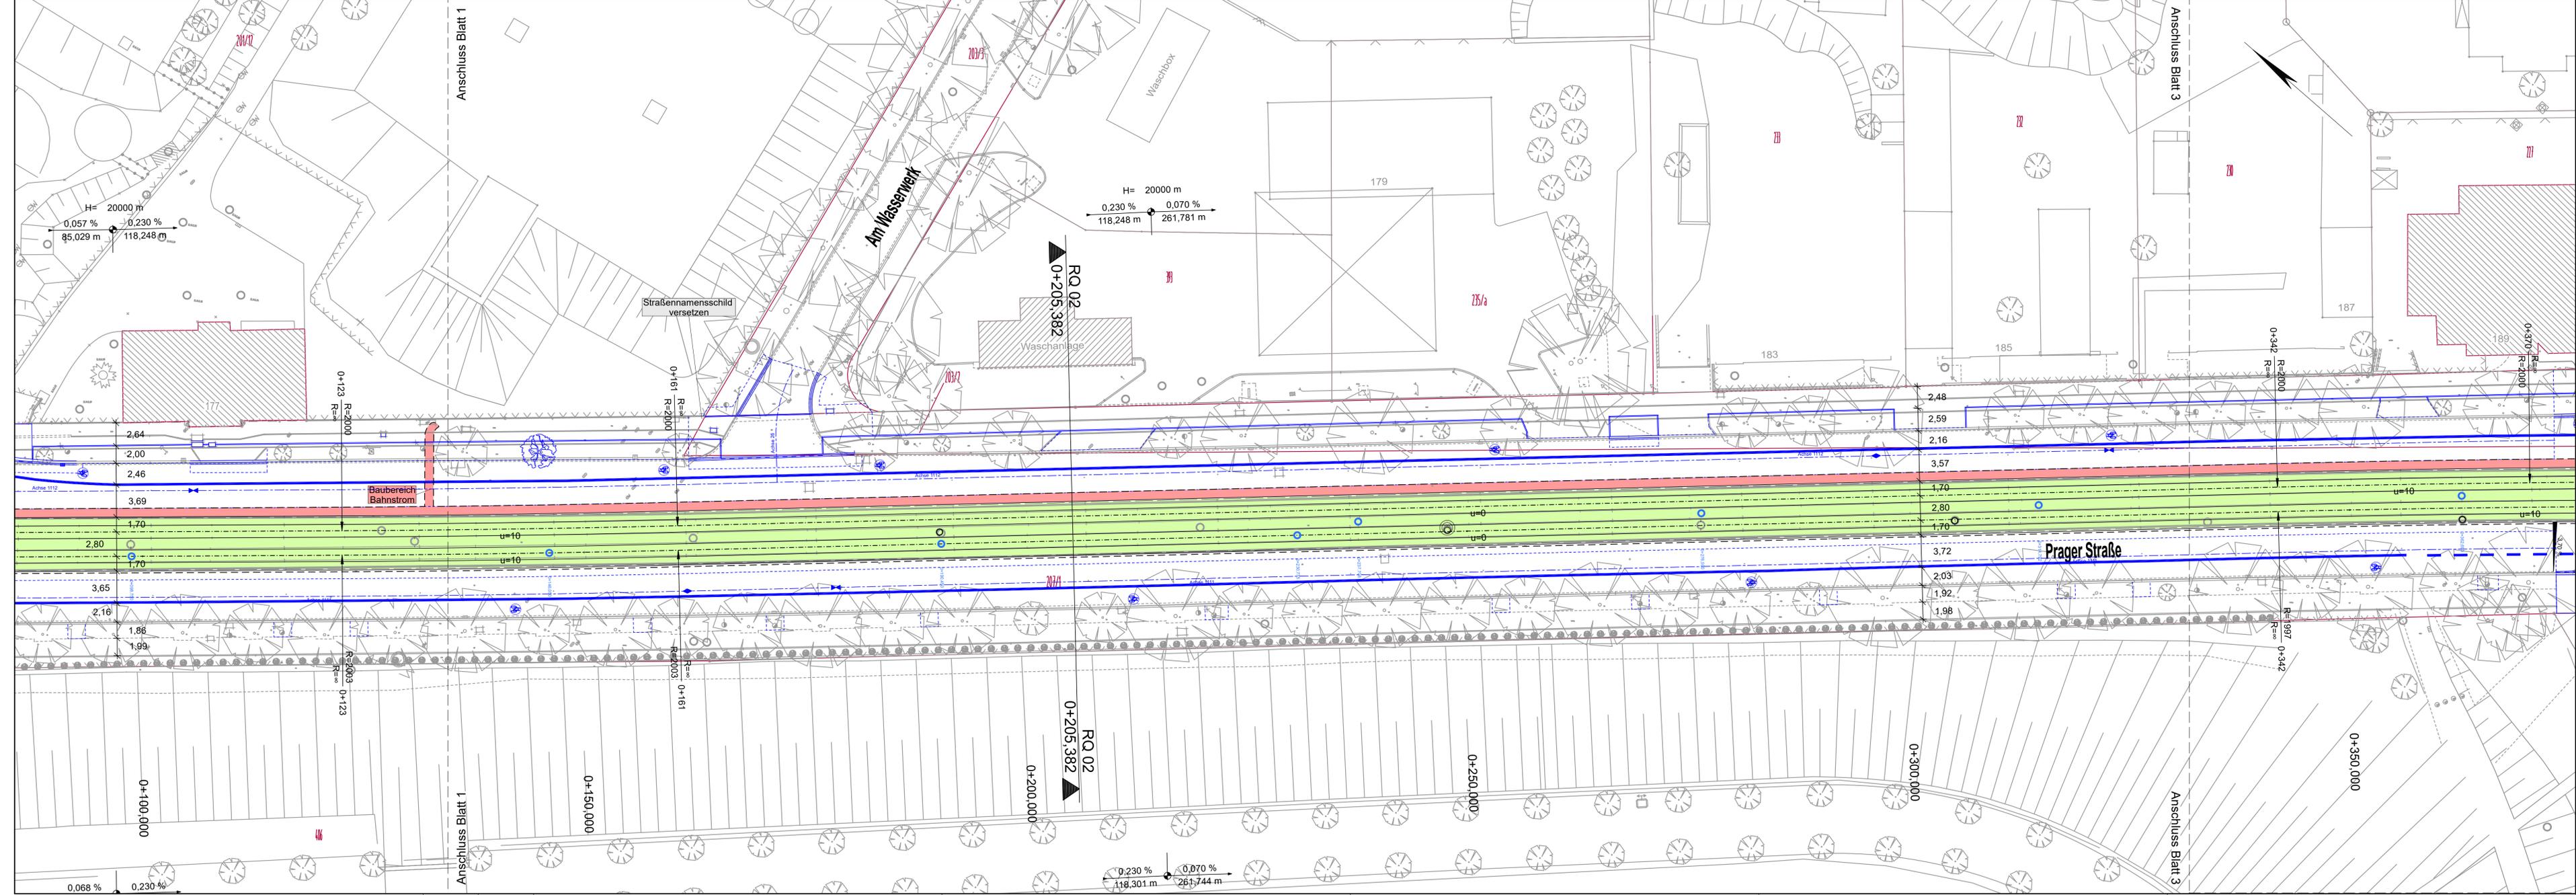

### Zeichenerklärung

Bestand	
	Kataster
	Planung Dritter (MTA)
	Fahrbahnmarkierung
	Einsteigstreifen
	Noppenbord Standard
	Hochbord
	Hochbord mit Absenkung
	Abweiser
	Grundhafter Ausbau Fahrbahn
	Baubereichsgrenze LVB
	Gleisbereich
	Rasengleis
	Gussasphalt hell abgestreut
	Gussasphalt
	Haltestellenbereich
	Geländer
	Blindenleitsystem
	- Verbindung zwischen Auffindestreifen und Einstieg Straßenbahn
	- Rippenplatten
	- Noppenplatten
	- Begleitsstreifen
	Anpassungsbereich

	Planung Dritter (MTA)
	Fahrbahnmarkierung
	Einsteigstreifen
	Noppenbord Standard
	Hochbord
	Hochbord mit Absenkung
	Abweiser
	Grundhafter Ausbau Fahrbahn
	Baubereichsgrenze LVB
	Gleisbereich
	Rasengleis
	Gussasphalt hell abgestreut
	Gussasphalt
	Haltestellenbereich
	Geländer
	Blindenleitsystem
	- Verbindung zwischen Auffindestreifen und Einstieg Straßenbahn
	- Rippenplatten
	- Noppenplatten
	- Begleitsstreifen
	Anpassungsbereich

	Neigungsbrechpunkt mit Angabe von Ausrundungshalbmesser, Längsneigung und Abstand zum nächsten Neigungsbrechpunkt
	Querneigung
	LSA mit Ausleger
	Fahrgastunterstand
	3-Sitzer Bank
	Abfallbehälter / DFI / Hst-Stehle
	Baumfällung (Stadt Leipzig)
	Baumpflanzung / Baum nachgepflanzt durch ASG
	Straßenbeleuchtung-Mast
	Fahrleitungsast (Stahl/Beton)
	Baubereich Bahnstrom
	AW-Schacht / Kabel-Schacht
	Planung Schacht MW/Drainage
	Planung Straßenablauf
	Gleisentwässerungskasten
	Schienenentwässerungskasten
	Gleisanschlusskasten

H = 20000 m

0,057 % 85,029 m

0,230 % 118,248 m

0,230 % 118,248 m

0,070 % 261,781 m

H = 20000 m

0,230 % 118,301 m

0,070 % 261,744 m

H = 20000 m

1,821 % 169,22 m

-2,000 % 432,50 m

**Plan dient nur zu Kalkulationszwecken!**

1 2 3 4

03\_01\_11\_02\_0\_6\_1\_241104\_Lp\_Schwel.pdf

Nr.	Art der Änderung	Datum	Name


Lagebezug: ETRS89 / UTM Zone 33 Höhenbezug: DHN92 (NHN) Blattgröße: 137,0 x 42,0 (0,575m) Datum: 04.11.2024

**Leipziger Verkehrsbetriebe**

Bauherr: Leipziger Verkehrsbetriebe (LVB) GmbH  
Georgring 3  
04103 Leipzig

Objekt: I-19 Prager Straße  
von An der Tabaksmühle bis Friedhofsgärtnerei  
(P-Nr. 90167)

Vergabeunterlage	Lageplan Gleisbau Schwellenplan	Maßstab: 1:250
Gewerk:		Unterlage: 03_01_11_02

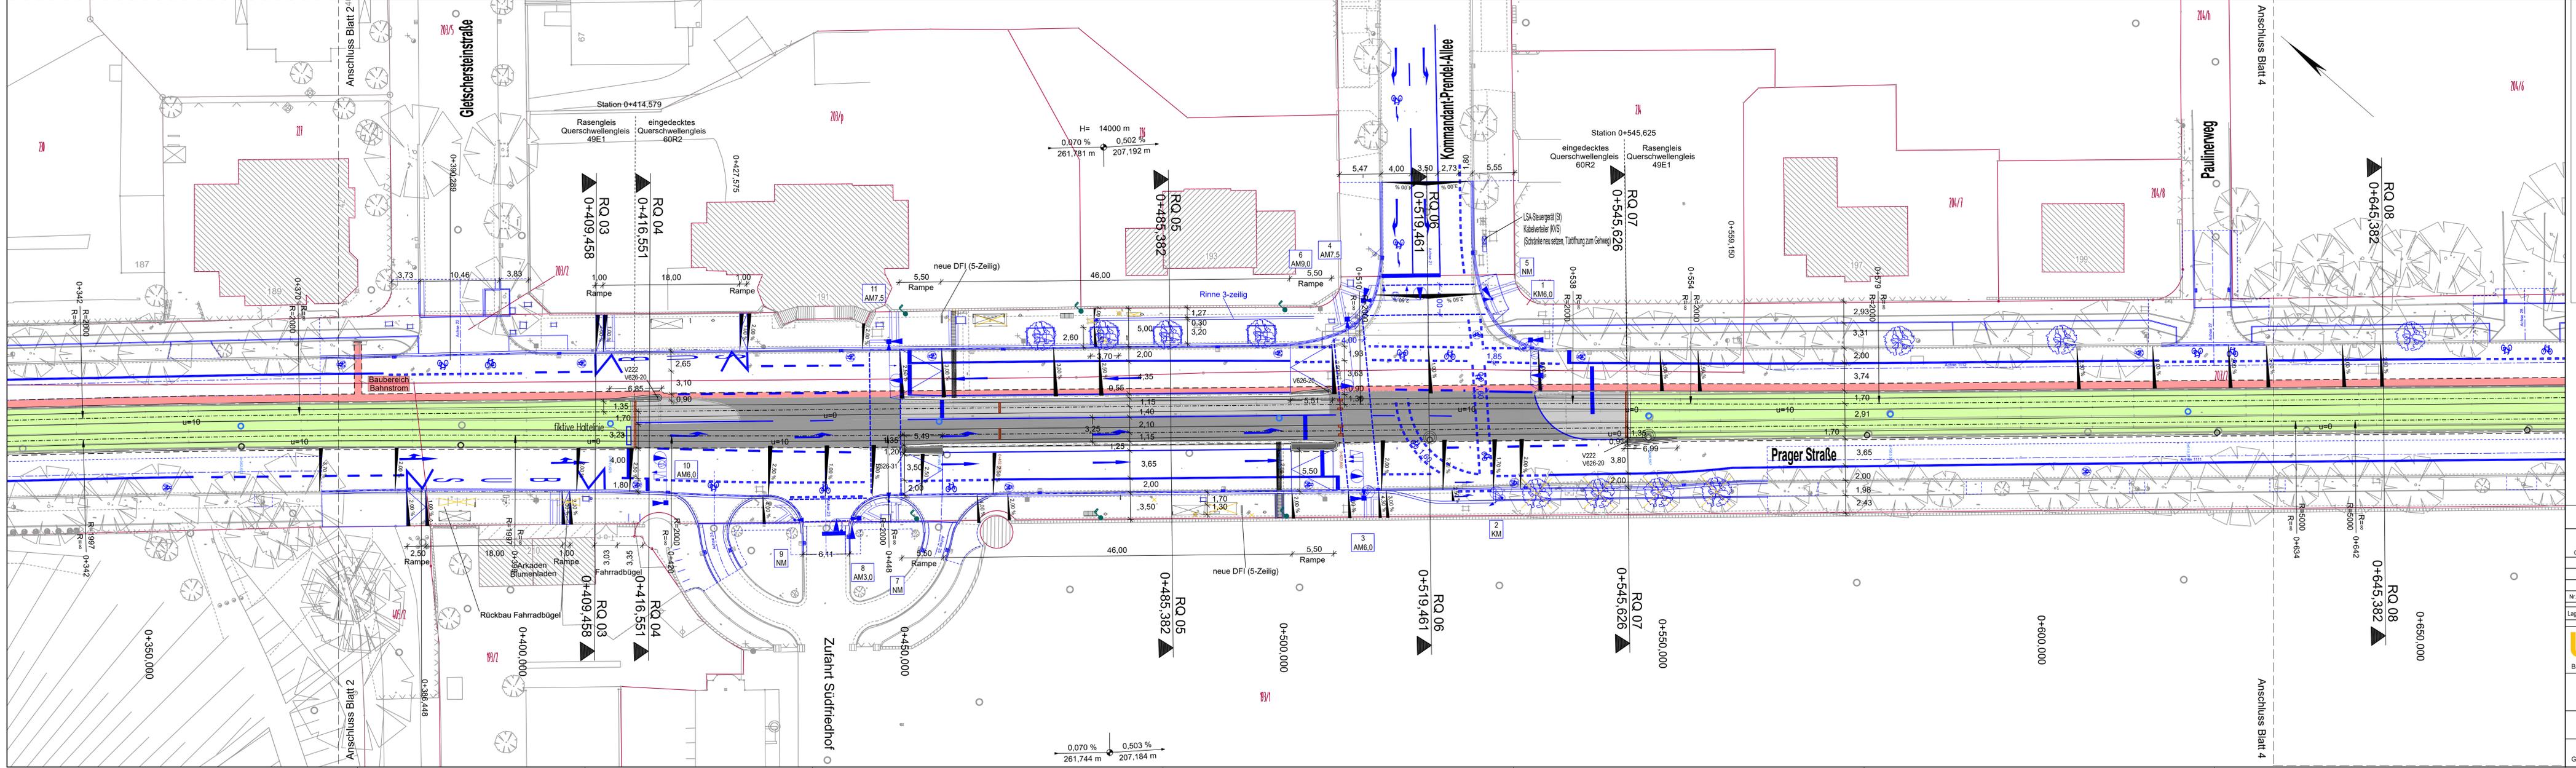

**Zeichenerklärung**

**Bestand**

- Kataster
- Planung Dritter (MTA)
- Fahrbahnmarkierung
- Einstiegsstreifen
- Noppenbord Standard
- Gleisbord
- Hochbord
- Hochbord mit Absenkung
- Abweiser
- Grundhafter Ausbau Fahrbahn
- Baubereichsgrenze LVB
- Gleisbereich
- Rasengleis
- Gussasphalt hell abgestreut
- Gussasphalt
- Haltestellenbereich
- Geländer

**Planung**

- Planung Dritter (MTA)
- Fahrbahnmarkierung
- Einstiegsstreifen
- Noppenbord Standard
- Gleisbord
- Hochbord
- Hochbord mit Absenkung
- Abweiser
- Grundhafter Ausbau Fahrbahn
- Baubereichsgrenze LVB
- Gleisbereich
- Rasengleis
- Gussasphalt hell abgestreut
- Gussasphalt
- Haltestellenbereich
- Geländer

**Blindenleitsystem**

- Verbindung zwischen Aufwindstreifen und Einstieg Straßenbahn
- Rippplatten
- Noppenplatten
- Begleistreifen
- Anpassungsbereich

**Neigungsbrechpunkt**  
mit Angabe von Ausrundungshalbmesser, Längsneigung und Abstand zum nächsten Neigungsbrechpunkt

**Querneigung**

- LSA mit Ausleger
- Fahrgastunterstand
- 3-Sitzer Bank
- Abfallbehälter / DFI / Hst-Stehle
- Baumfällung (Stadt Leipzig)
- Baumneupflanzung / Baum nachgezogen durch ASG
- Straßenbeleuchtung-Mast Bestand
- Fahrleitungsmast (Stahl/Beton)
- Baubereich Bahnstrom
- MW-Schacht / Kabel-Schacht Bestand
- Planung Schacht MW/Drainage
- Planung Straßenablauf
- Gleiswässerungskasten
- Schienenwässerungskasten
- Gleisanschlusskasten

**Plan dient nur zu Kalkulationszwecken!**

1 2 3 4

03\_01\_11\_03\_0\_6\_1\_241104\_Lp\_Schwell.pdf

Nr.	Art der Änderung	Datum	Name


Lagebezug: ETRS89 / UTM Zone 33 Höhenbezug: DHHN92 (NNH) Blattgröße: 156,0 x 42,0 (0,65m) Datum: 04.11.2024

**Leipziger Verkehrsbetriebe**

Leipziger Verkehrsbetriebe (LVB) GmbH  
Georgring 3  
04103 Leipzig

Bauherr: I-19 Prager Straße  
von An der Tabakmühle bis Friedhofsgärtnerlei  
(P-Nr. 90167)

Vergabeunterlage	Lageplan Gleisbau Schwellenplan	Maßstab: 1:250 Unterlage: 03_01_11_03
Gewerk:		

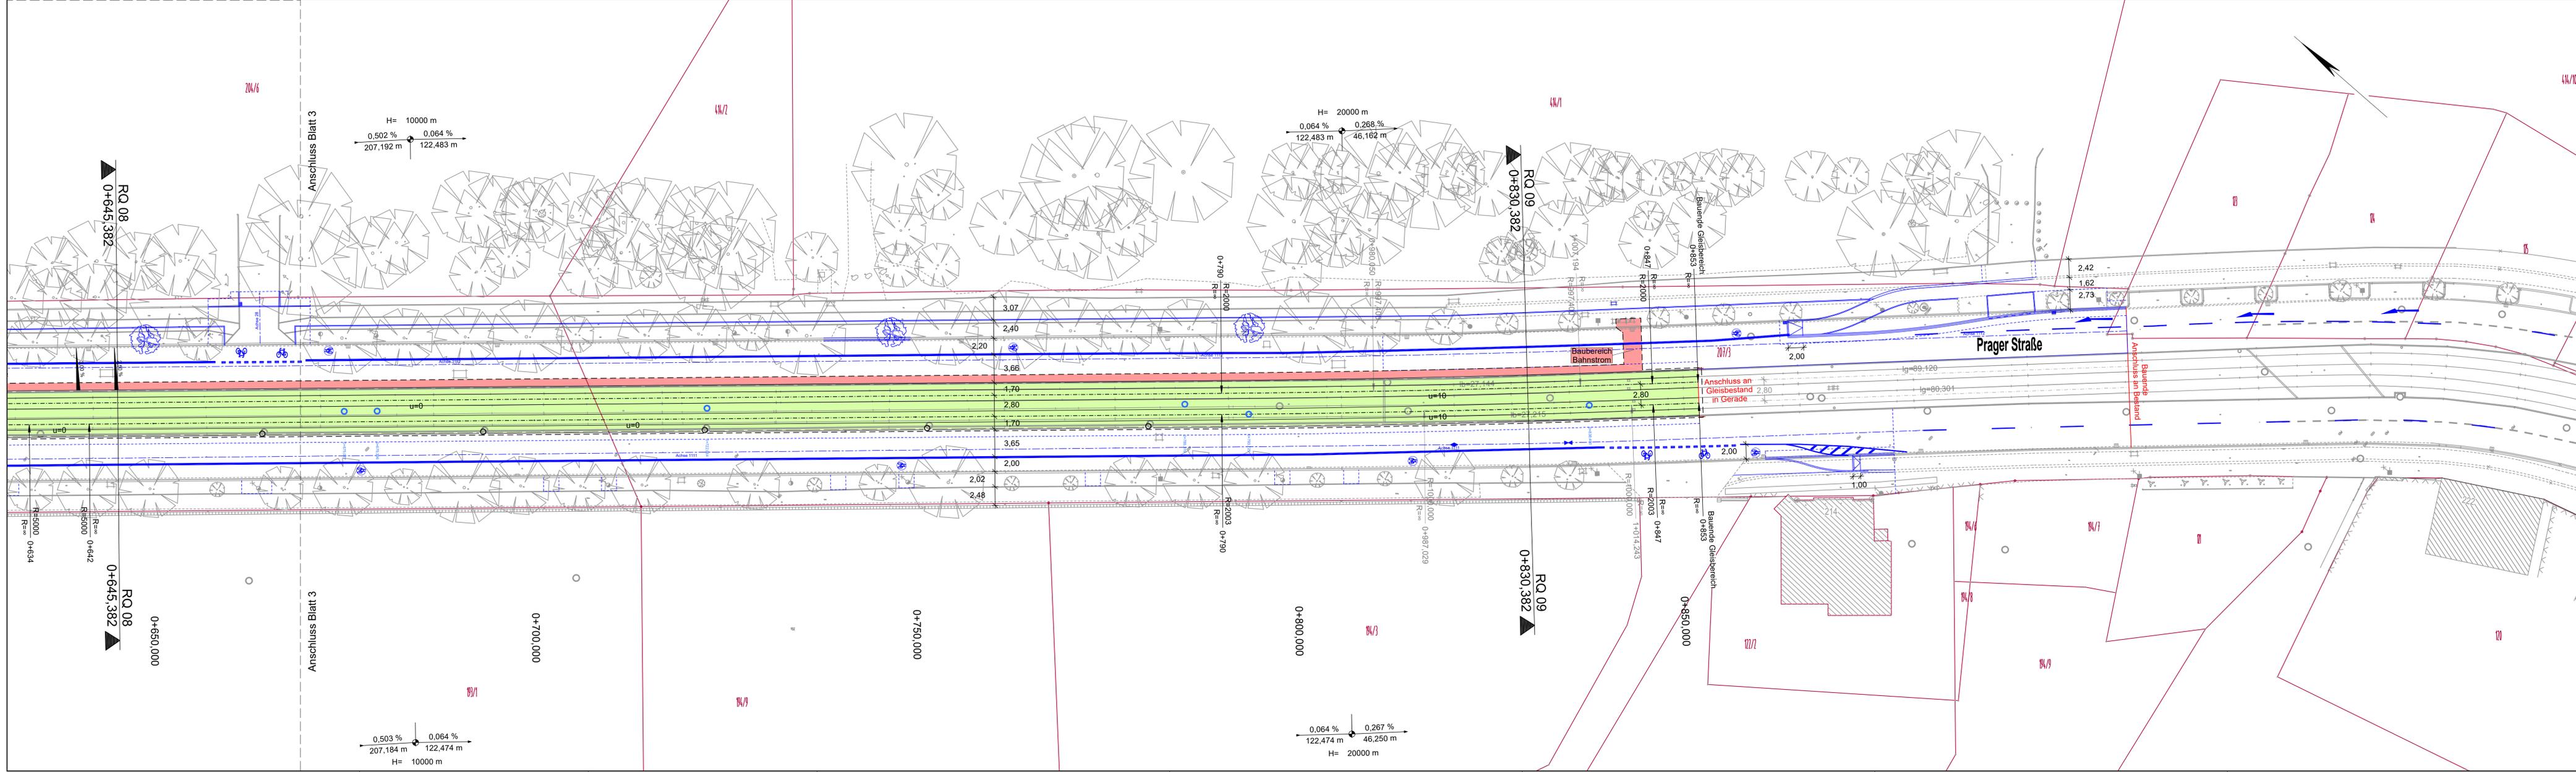

**Zeichenerklärung**

Bestand	
	Kataster
	Planung Dritter (MTA)
	Fahrbahnmarkierung
	Einliegstreifen
	Noppenbord Standard
	Gleisbord
	Hochbord
	Hochbord mit Absenkung
	Abweiser
	Grundhafter Ausbau Fahrbahn
	Baubereichsgrenze LVB
	Gleisbereich
	Rasengleis
	Gussasphalt hell abgestreut
	Gussasphalt
	Haltestellenbereich
	Gelände
	Anpassungsbereich

Planung	
	Planung Dritter (MTA)
	Fahrbahnmarkierung
	Einliegstreifen
	Noppenbord Standard
	Gleisbord
	Hochbord
	Hochbord mit Absenkung
	Abweiser
	Grundhafter Ausbau Fahrbahn
	Baubereichsgrenze LVB
	Gleisbereich
	Rasengleis
	Gussasphalt hell abgestreut
	Gussasphalt
	Haltestellenbereich
	Gelände
	Anpassungsbereich

Neigungsbrechpunkt mit Angabe von Ausrundungshalbmesser, Längsneigung und Abstand zum nächsten Neigungsbrechpunkt	
	Neigungsbrechpunkt mit Angabe von Ausrundungshalbmesser, Längsneigung und Abstand zum nächsten Neigungsbrechpunkt
	Querneigung
	LSA mit Ausleger
	Fahrgastunterstand
	3-Sitzer Bank
	Abfallbehälter / DFI / Hst-Stehle
	Baumfällung (Stadt Leipzig)
	Baumneupflanzung / Baum nachgepflanzt durch ASG
	Straßenbeleuchtung-Mast Bestand
	Fahrliegestütz (Stahl/Beton)
	Baubereich Bahnstrom
	AW-Schacht / Kabel-Schacht Bestand
	Planung Schacht MW/Drainage
	Planung Straßenablauf
	Gleisenwässerungskasten
	Schienenentwässerungskasten
	Gleisanschlusskasten

**Plan dient nur zu Kalkulationszwecken!**

03\_01\_11\_04\_0\_6\_1\_241104\_Lp\_Schwell.pdf

Nr.	Art der Änderung	Datum	Name

Lagebezug: ETRS89 / UTM Zone 33 Höhenbezug: DHHN92 (NN) Blattgröße: 156,0 x 42,0 (0,655m) Datum: 04.11.2024

**Leipziger Verkehrsbetriebe** Leipzig  
 Leipziger Verkehrsbetriebe (LVB) GmbH  
 Georgring 3  
 04103 Leipzig

Bauherr: I-19 Prager Straße  
 von An der Tabakmühle bis Friedhofsgärtnerei  
 (P-Nr. 90167)

Vergabeunterlage	Lageplan Gleisbau Schwellenplan	Maßstab: 1:250 Unterlage: 03_01_11_04
------------------	---------------------------------------	--

Gewerk: