


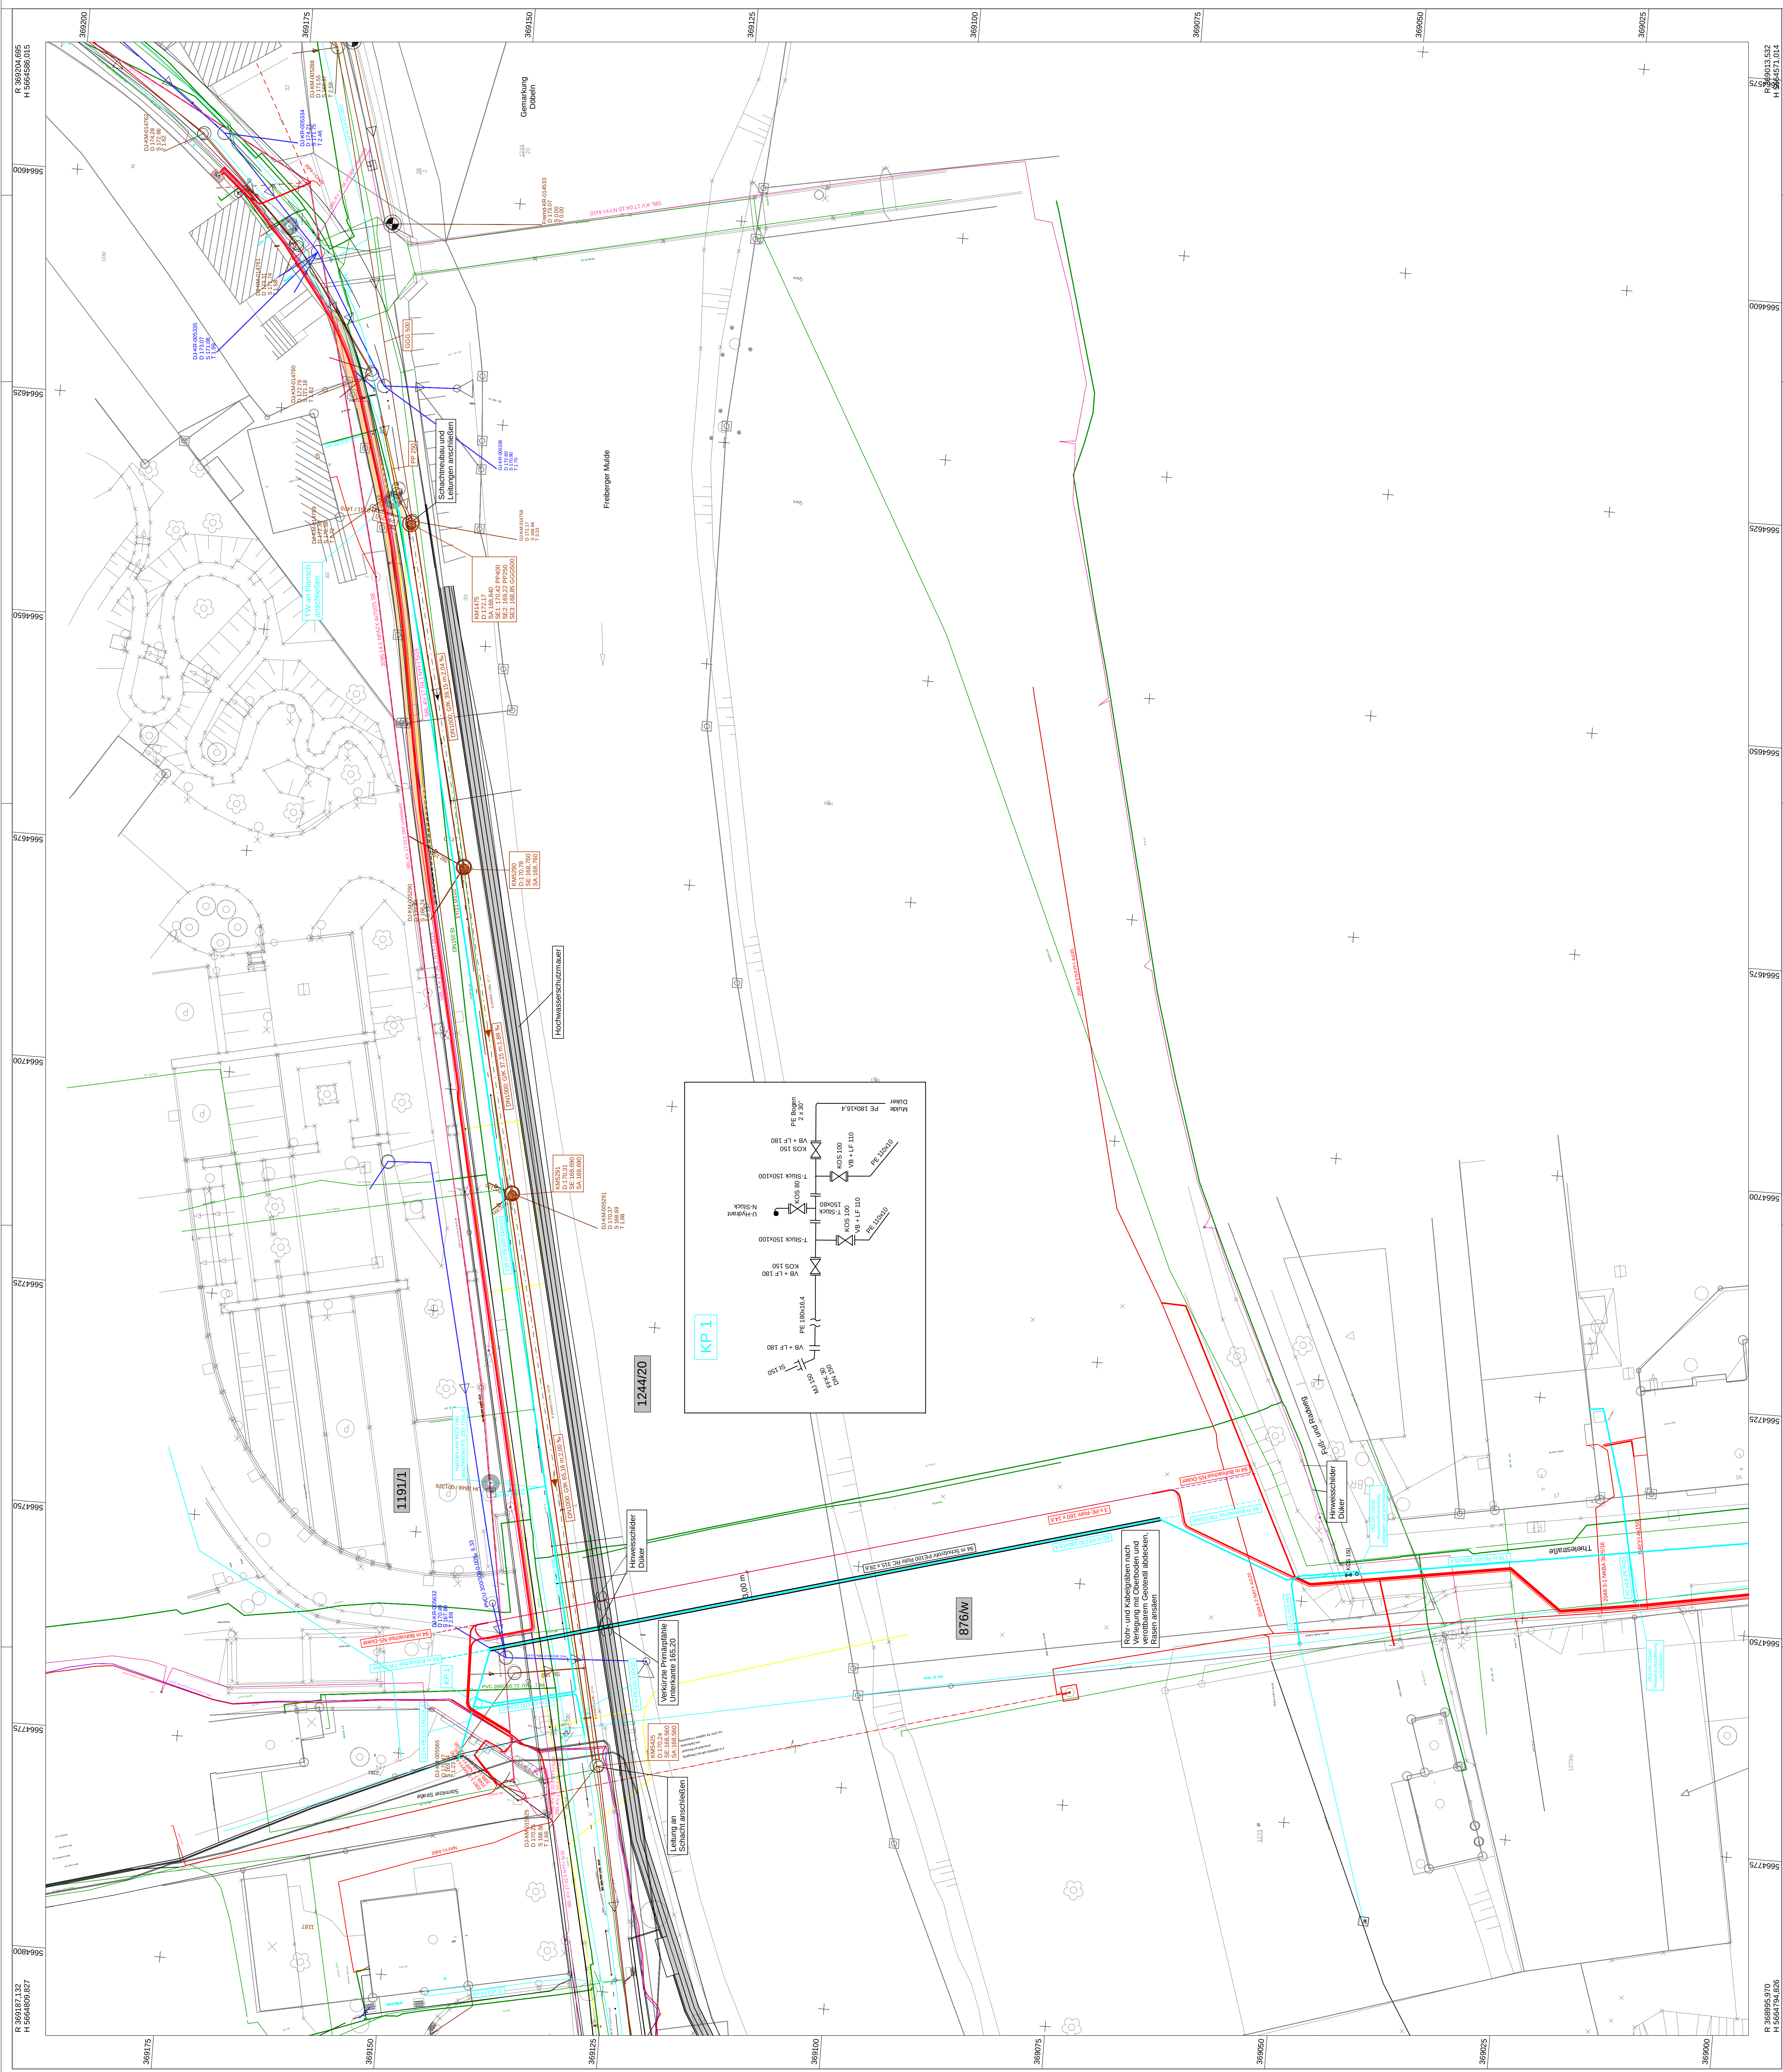

AUFGABENGRÜNDE	GARTENPFLANZUNG ERSISB. UTZMEI WOHNSYSTEM DHN92
AUFGABENGEHÖREN	BEARBEITET 10.01.2024 GEZEICHNET 10.12.2024
PROJEKT	PROJEKTNUMMER 0377-03 LEISTUNGSPHASE Ausführungsplanung
PLAN	MASSSTAB 1:250
Lageplan	PLANNUMMER 41