


Baumaßnahme

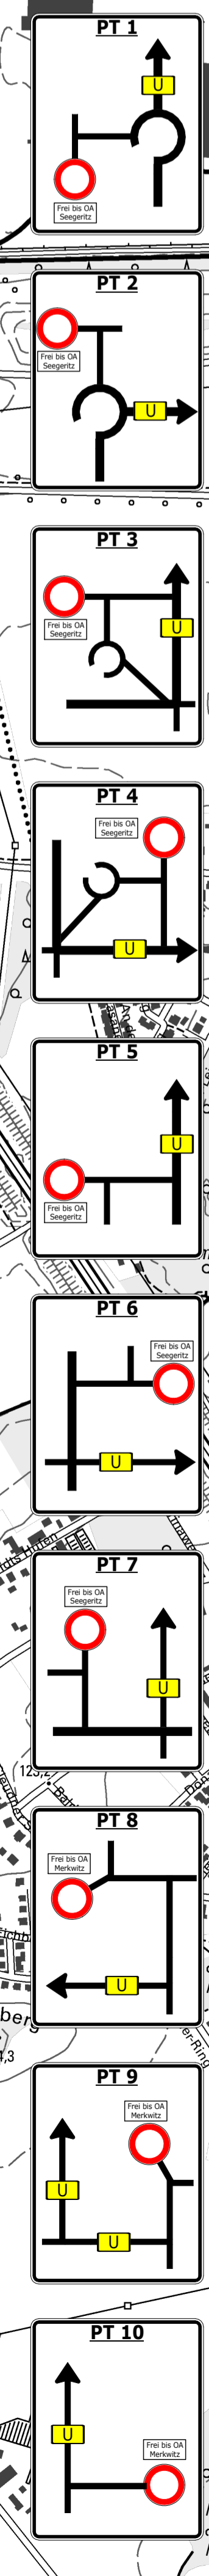

PLANUNGSBURO HANKE GmbH Landschafts- und Städteplanung Landschuldenweg 10 04207 Markranstädt, Sachsen-Anhalt Tel: +49 347 22 12 12 Fax: +49 347 22 12 30		Datum: AP_ULP/PLT 23-022 Datum gezeichnet: Feb. 2021 bearbeitet: Dez. 2024 geprüft:
Nr. _____ Art der Änderung _____ Datum _____ Zeichen _____		<b>AUSFÜHRUNGSPLANUNG</b> Umleitungsplan
Stadt Taucha Landschuldenweg 10 04207 Markranstädt, Sachsen-Anhalt Tel: +49 347 22 12 12 Fax: +49 347 22 12 30		Untertitel / Blatt Nr.: 01 / 1 Umleitungsplan Maßstab: 1:500 (Lageplan) 1:200 (Plan) 1:500 (3D)
Hauptstraße Deckensanierung & Fahrbahnverbreiterung von Seegeritz nach Merkwitz		Projekt-Nr.: _____ Taucha, den: _____

